

平面図


S=1/1000



工事延長 L=909.57m
河床等掘削 V=300m3
掘削 小規模（標準以外） V=190m3
掘削 現場制約あり V=13m3
捨石 V=28m3


工事起点
No. 0

工事終点
No. 18+9.57

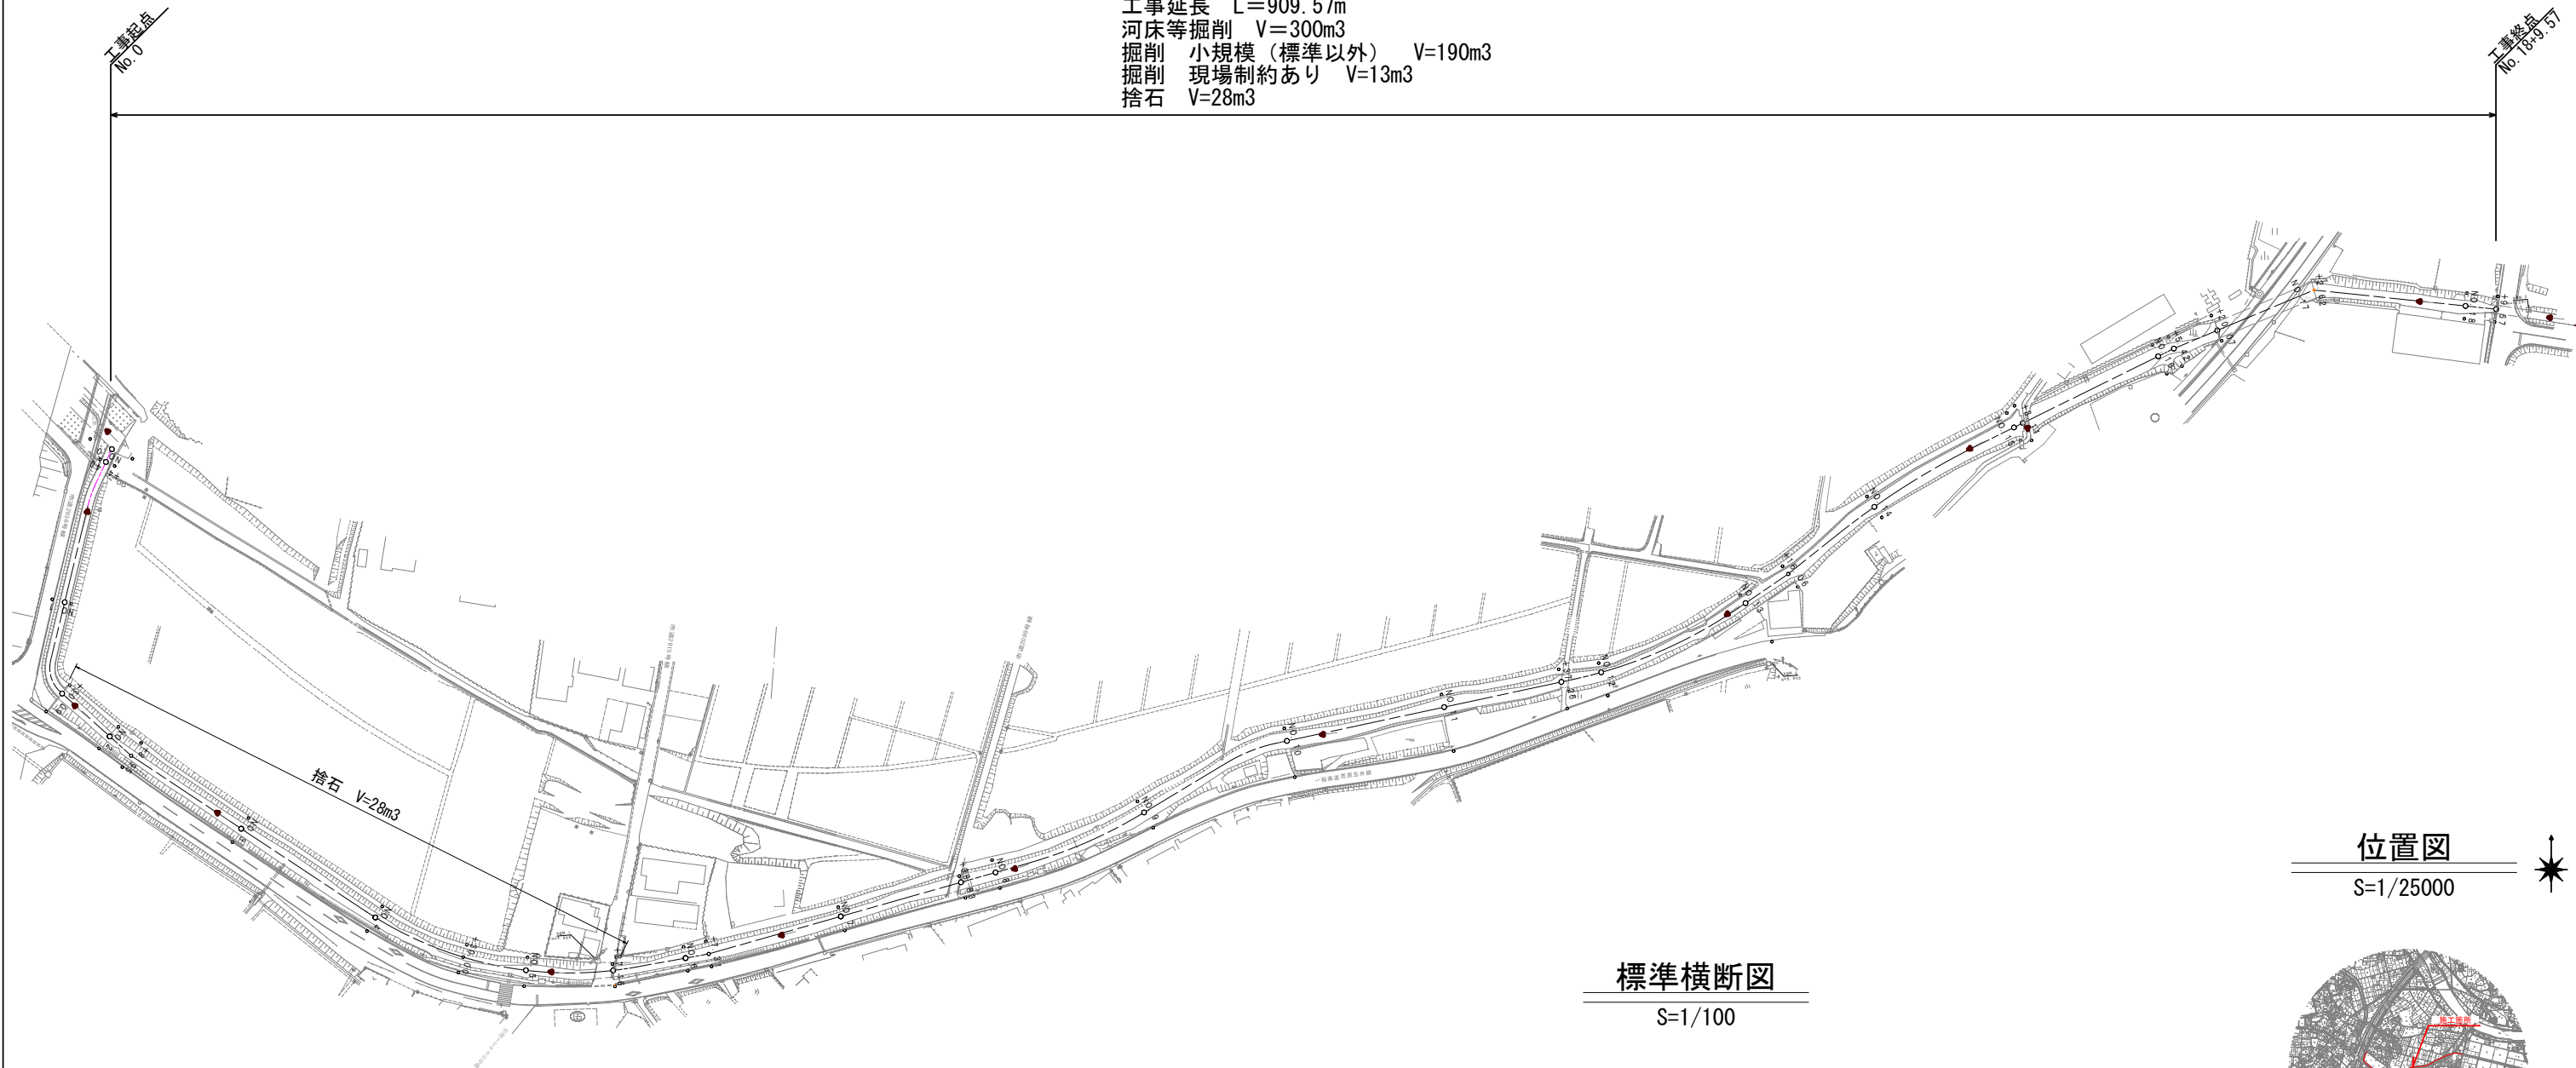

標準横断面図

S=1/100

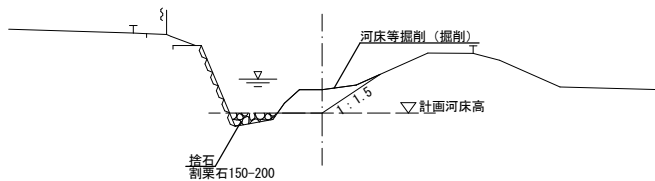

D.L.=0.00


位置図

S=1/25000















以下、全5葉を承認する


令和8年度					
上前川浚渫工事					
路線河海名	準用河川 上前川				
工事箇所	市原市 町田 外				
図面種別	平面図・標準横断面図				
図面番号	全5葉の内1号			表	図示
部長	次長	課長	課長補佐	係長	設計
市原市土木部河川課					

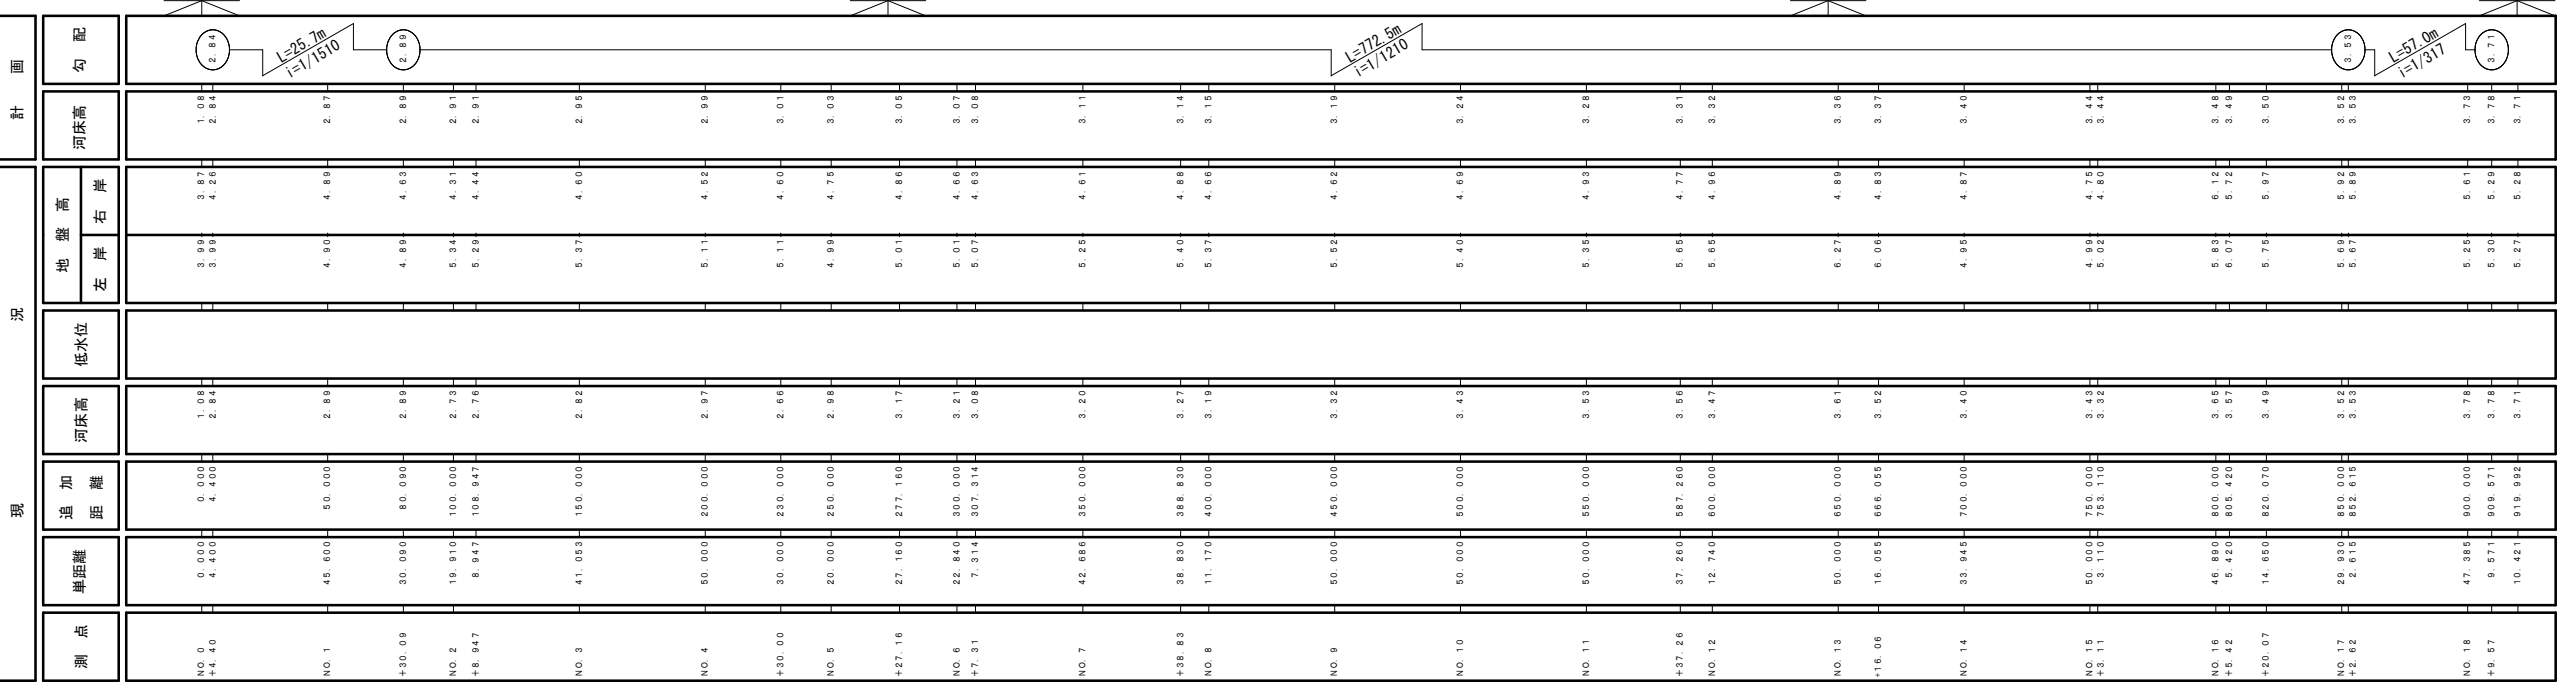

令和 8 年 度									
上前川浚渫工事									
路線河海名		準用河川 上前川							
工事箇所		市原市 町田 外							
図面種別									
縦断面図									
図面番号		全5葉のP2号				冊数	H=1:1500 V=1:100		
部	長	次	長	課	長	課長補佐	係	長	設 計
市 原 市 土 木 部 河 川 課									

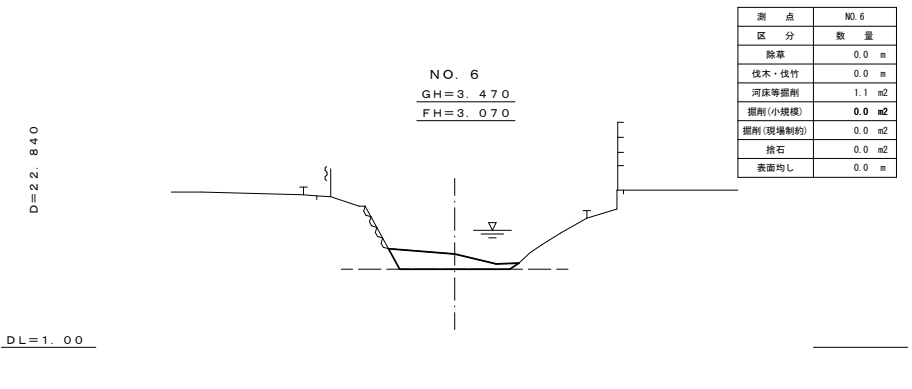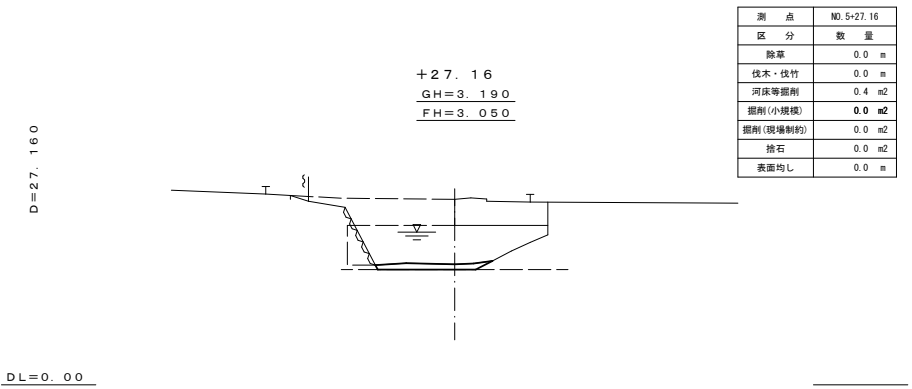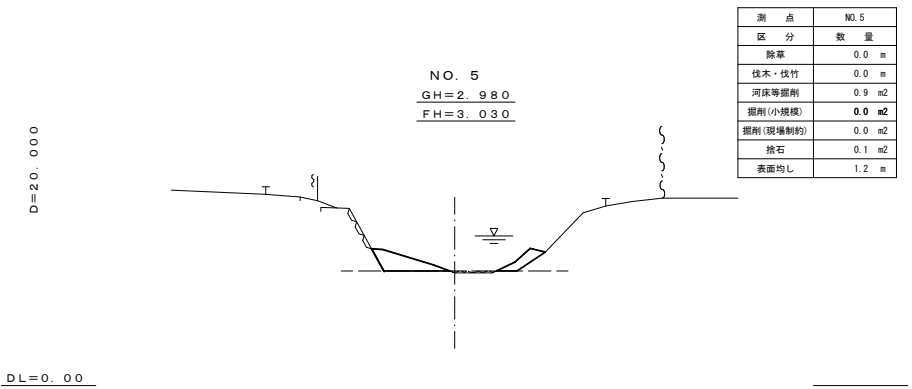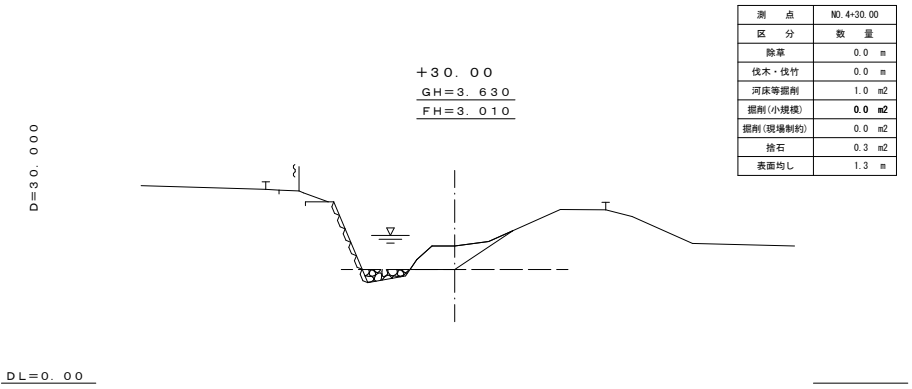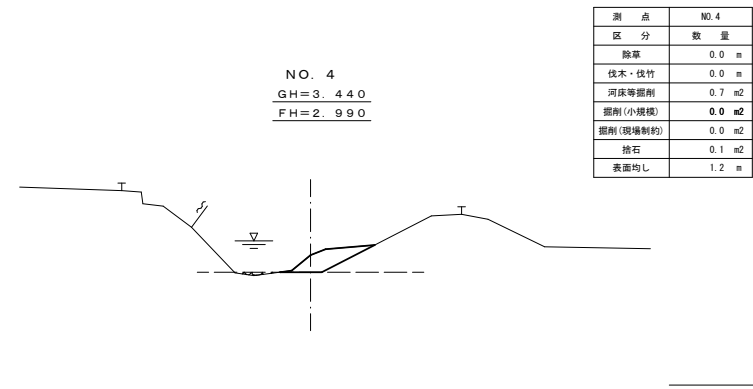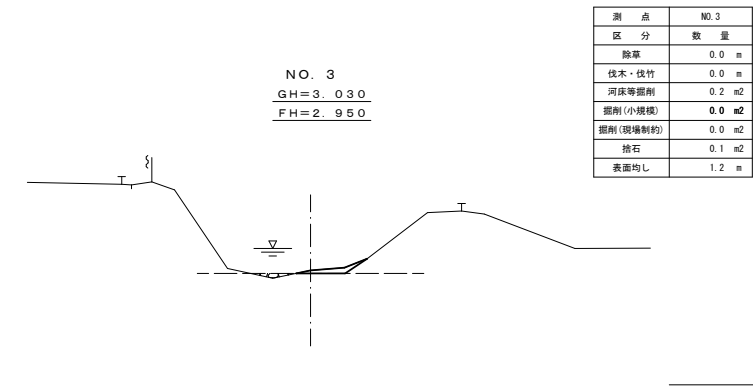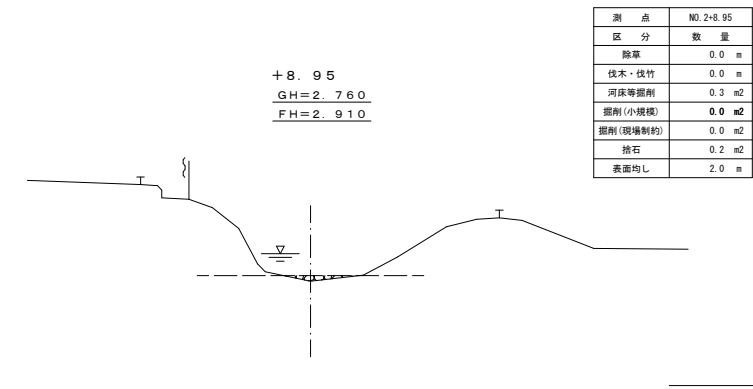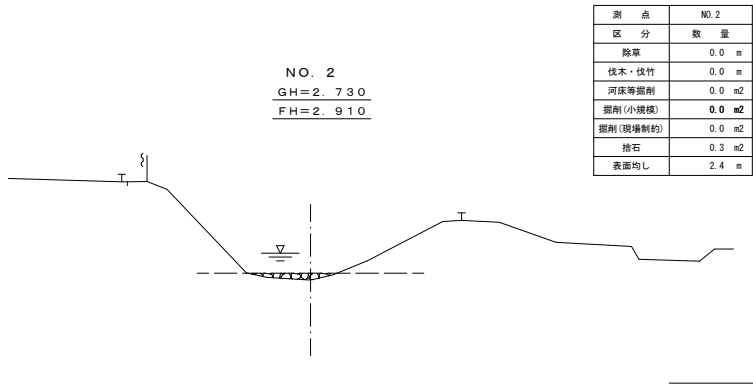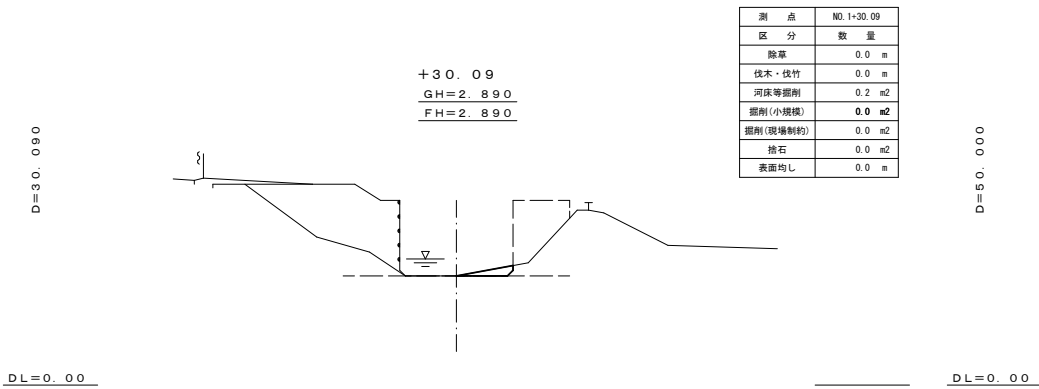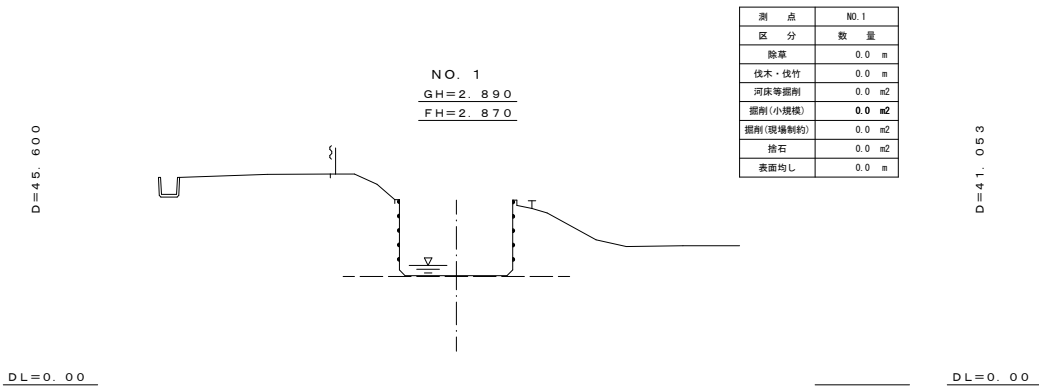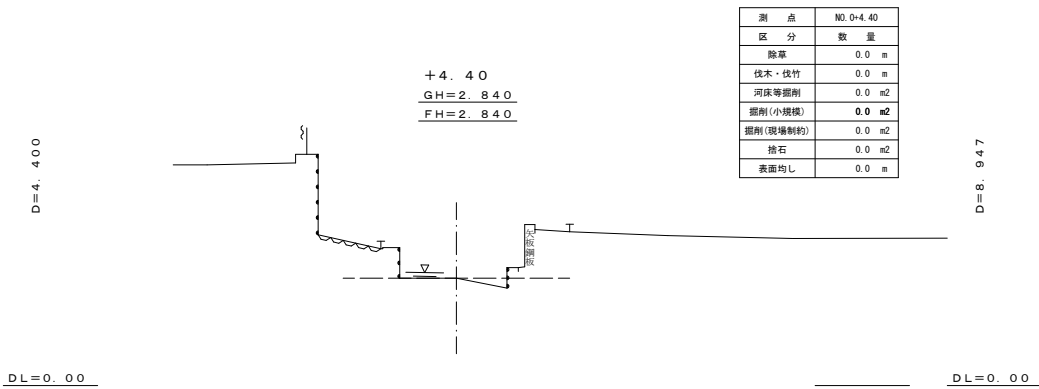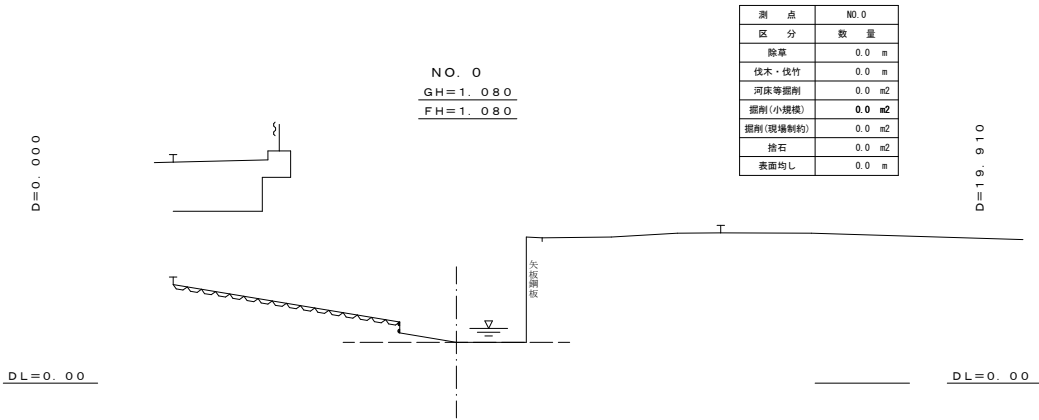


令和8年度					
上前川浚渫工事					
路線河海名	準用河川 上前川				
工事箇所	市原市 町田 外				
図面種別	横断面図 (1/3)				
図面番号	全5葉の内3号			表	1:100
部長	次長	課長	課長補佐	係長	設計
市原市土木部河川課					

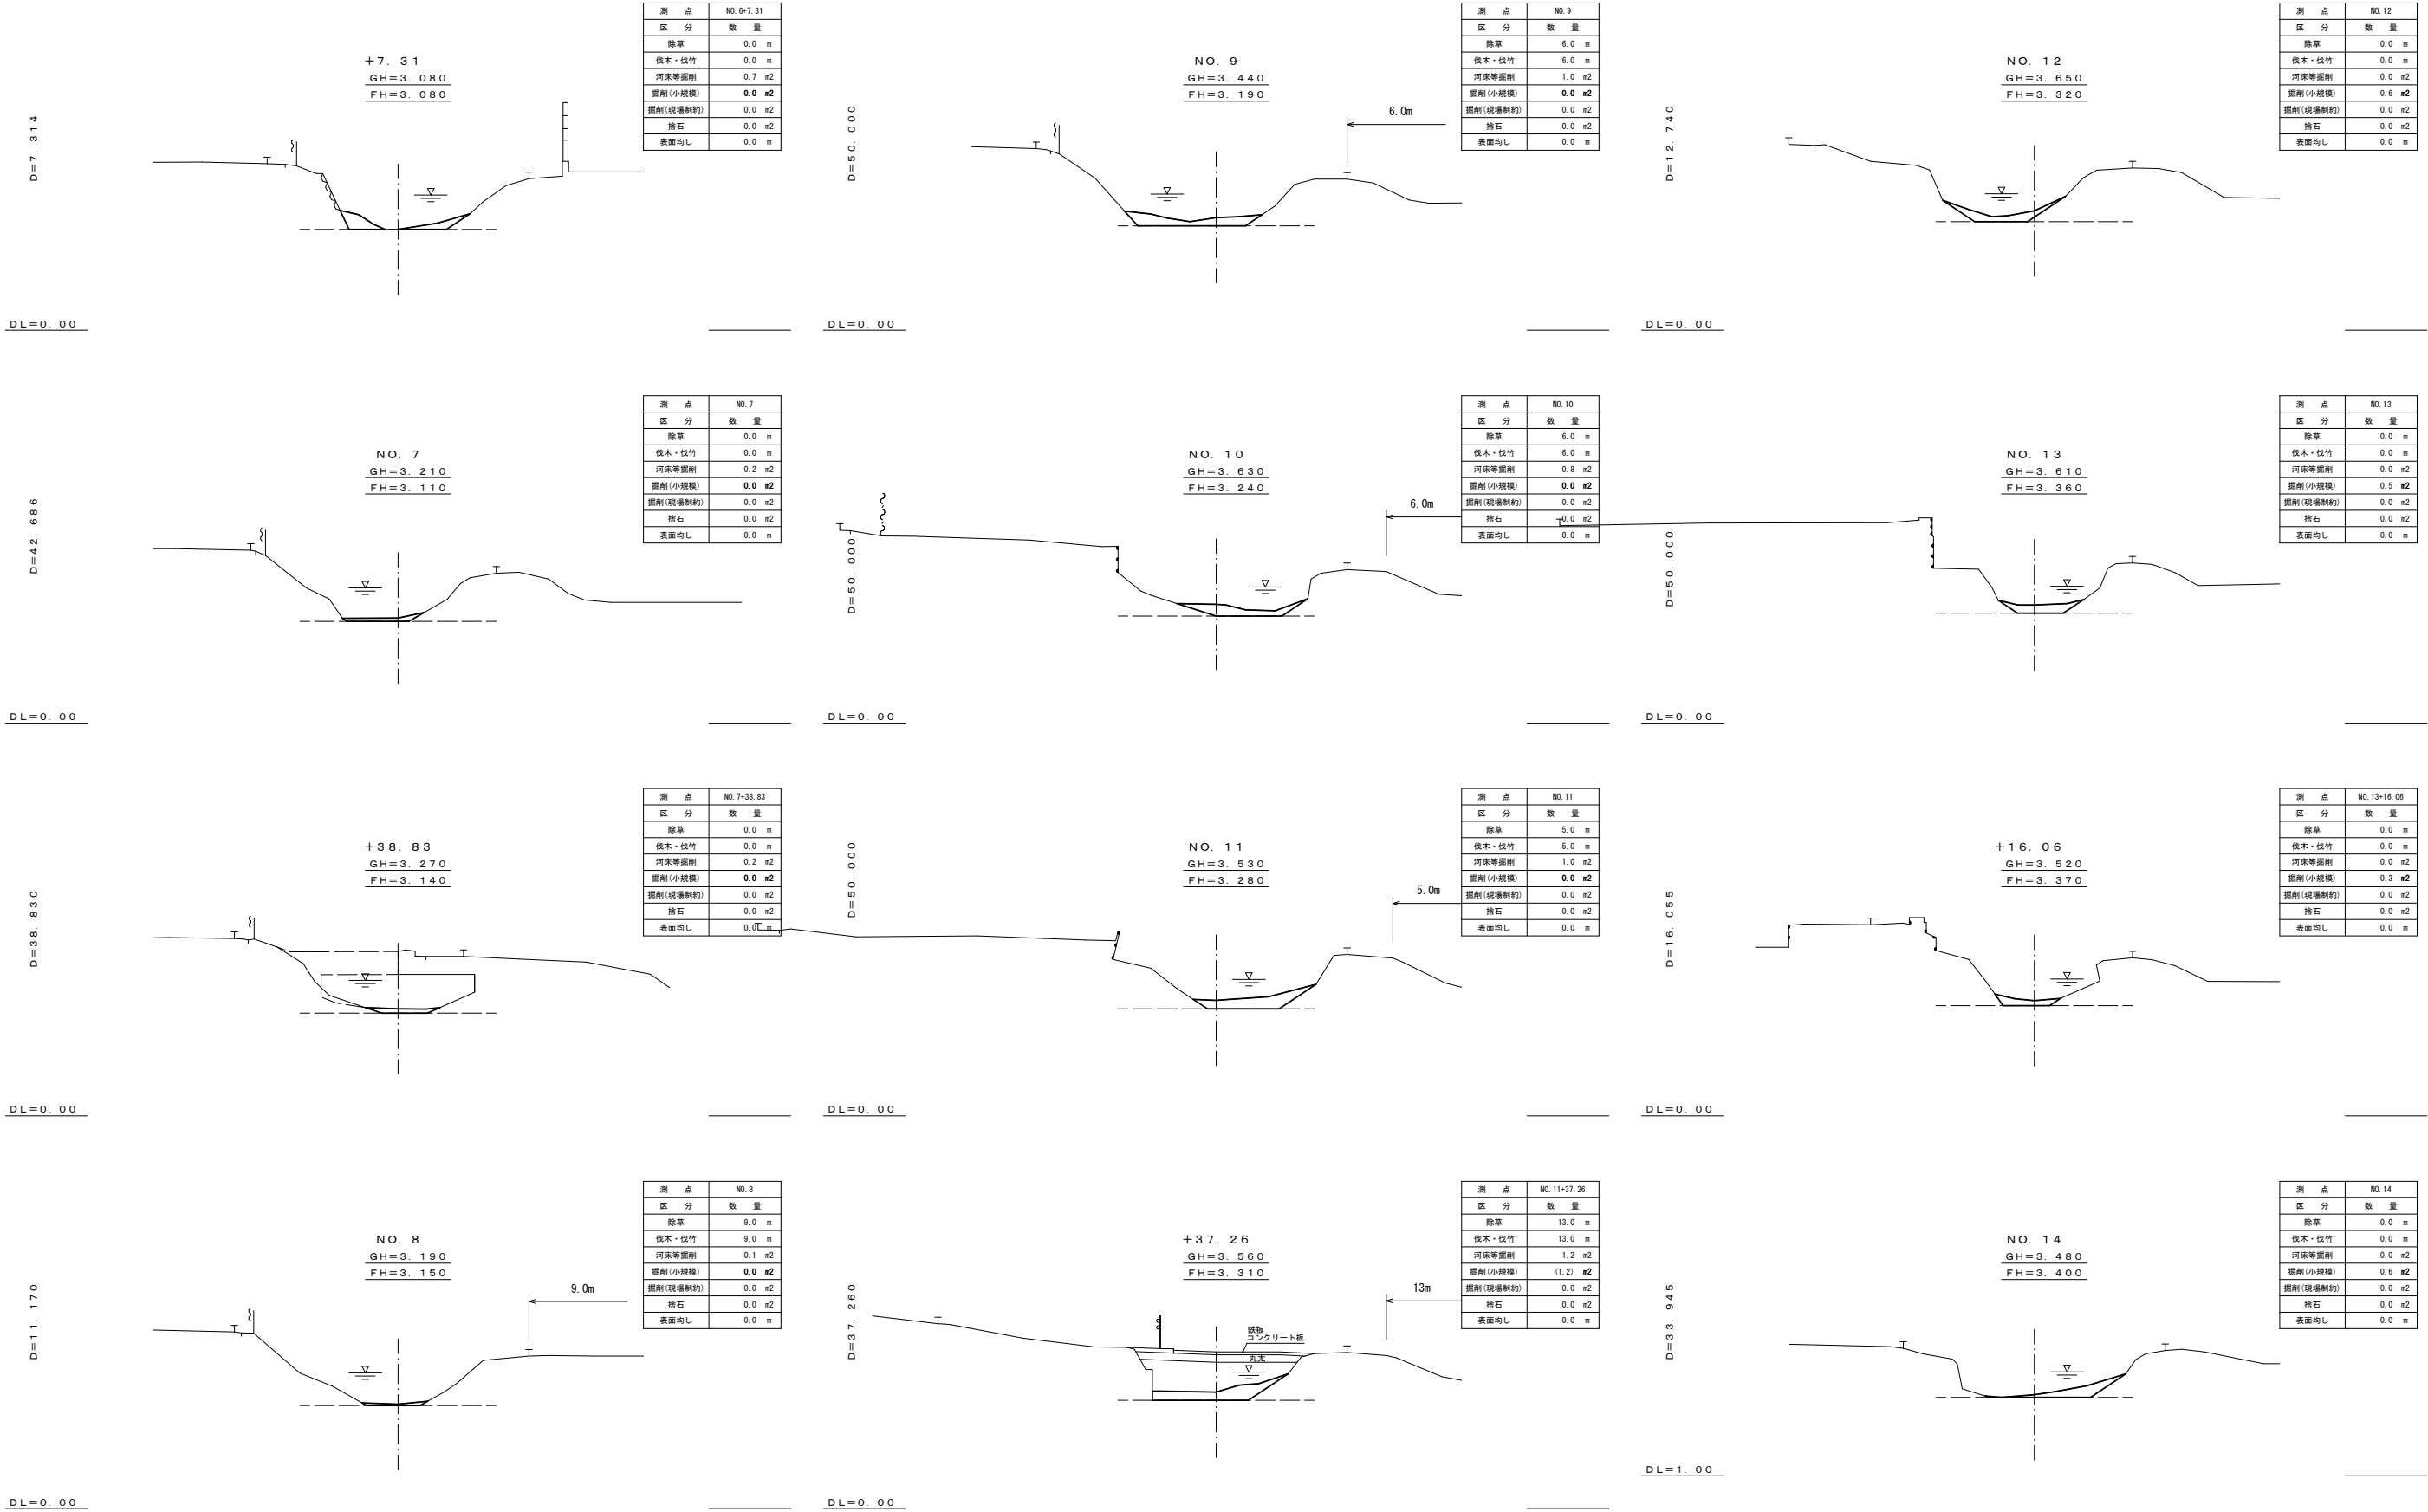

令和8年度					
上前川浚渫工事					
路線河海名	準用河川 上前川				
工事箇所	市原市 町田 外				
図面種別	横断面図 (2/3)				
図面番号	全5葉の内4号			表	1:100
部長	次長	課長	課長補佐	係長	設計
市原市土木部河川課					


D=50.000

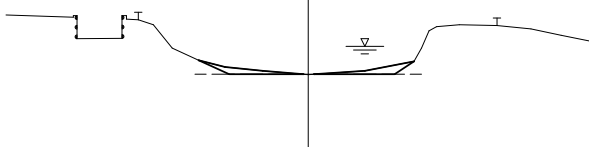

NO. 15
GH=3.430
FH=3.440

測点	NO.15
区分	数量
除草	0.0 m
伐木・伐竹	0.0 m
河床等掘削	0.0 m2
掘削(小規模)	0.5 m2
掘削(現場制約)	0.0 m2
捨石	0.0 m2
表面均し	0.0 m


D=14.650

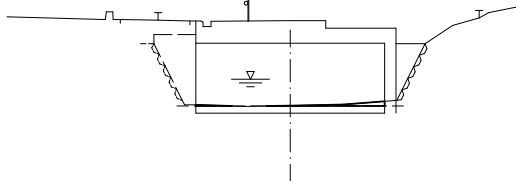

+20.07
GH=3.510
FH=3.500

測点	NO.16+20.07
区分	数量
除草	0.0 m
伐木・伐竹	0.0 m
河床等掘削	0.0 m2
掘削(小規模)	0.1 m2
掘削(現場制約)	(0.1) m2
捨石	0.0 m2
表面均し	0.0 m

D=8.571

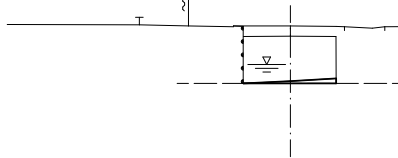

+9.57
GH=3.840
FH=3.780


測点	NO.17+9.57
区分	数量
除草	0.0 m
伐木・伐竹	0.0 m
河床等掘削	0.0 m2
掘削(小規模)	0.2 m2
掘削(現場制約)	0.0 m2
捨石	0.0 m2
表面均し	0.0 m

DL=0.00

DL=0.00

DL=0.00


D=3.110

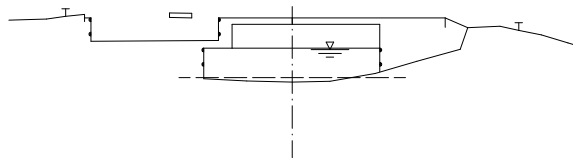

+3.11
GH=3.320
FH=3.440

測点	NO.15+3.11
区分	数量
除草	0.0 m
伐木・伐竹	0.0 m
河床等掘削	0.0 m2
掘削(小規模)	0.0 m2
掘削(現場制約)	0.0 m2
捨石	0.0 m2
表面均し	0.0 m

D=29.930

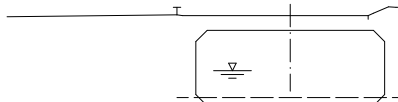

NO. 17
GH=3.520
FH=3.520

測点	NO.17
区分	数量
除草	- m
伐木・伐竹	- m
河床等掘削	- m2
掘削(小規模)	- m2
掘削(現場制約)	- m2
捨石	- m2
表面均し	- m


D=10.471

DL=0.00

DL=0.00

DL=0.00


D=46.890

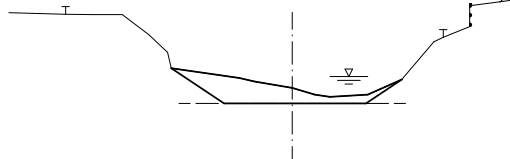

NO. 16
GH=3.890
FH=3.480

測点	NO.16
区分	数量
除草	0.0 m
伐木・伐竹	0.0 m
河床等掘削	0.0 m2
掘削(小規模)	2.1 m2
掘削(現場制約)	0.0 m2
捨石	0.0 m2
表面均し	0.0 m

D=2.615

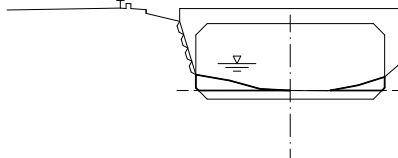


+2.62
GH=3.530
FH=3.530

測点	NO.17+2.62
区分	数量
除草	0.0 m
伐木・伐竹	0.0 m
河床等掘削	0.0 m2
掘削(小規模)	(0.7) m2
掘削(現場制約)	0.7 m2
捨石	0.0 m2
表面均し	0.0 m

DL=0.00

DL=0.00


D=5.420

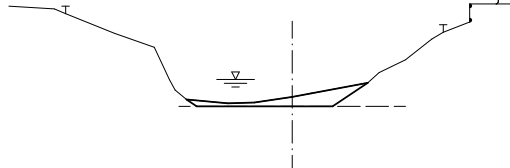

+5.42
GH=3.740
FH=3.490

測点	NO.16+5.42
区分	数量
除草	0.0 m
伐木・伐竹	0.0 m
河床等掘削	0.0 m2
掘削(小規模)	0.9 m2
掘削(現場制約)	0.0 m2
捨石	0.0 m2
表面均し	0.0 m

D=47.385

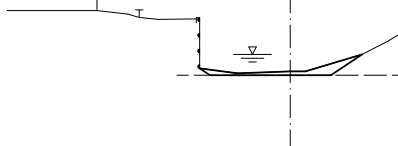

NO. 18
GH=3.830
FH=3.730

測点	NO.18
区分	数量
除草	0.0 m
伐木・伐竹	0.0 m
河床等掘削	0.0 m2
掘削(小規模)	0.5 m2
掘削(現場制約)	0.0 m2
捨石	0.0 m2
表面均し	0.0 m


DL=0.00

DL=0.00

令和8年度					
上前川浚渫工事					
路線河海名	準用河川 上前川				
工事箇所	市原市 町田 外				
図面種別	横断面図 (3/3)				
図面番号	全5葉の内5号			表	1:100
部長	次長	課長	課長補佐	係長	設計
市原市土木部河川課					


仮設図

S=1/1000

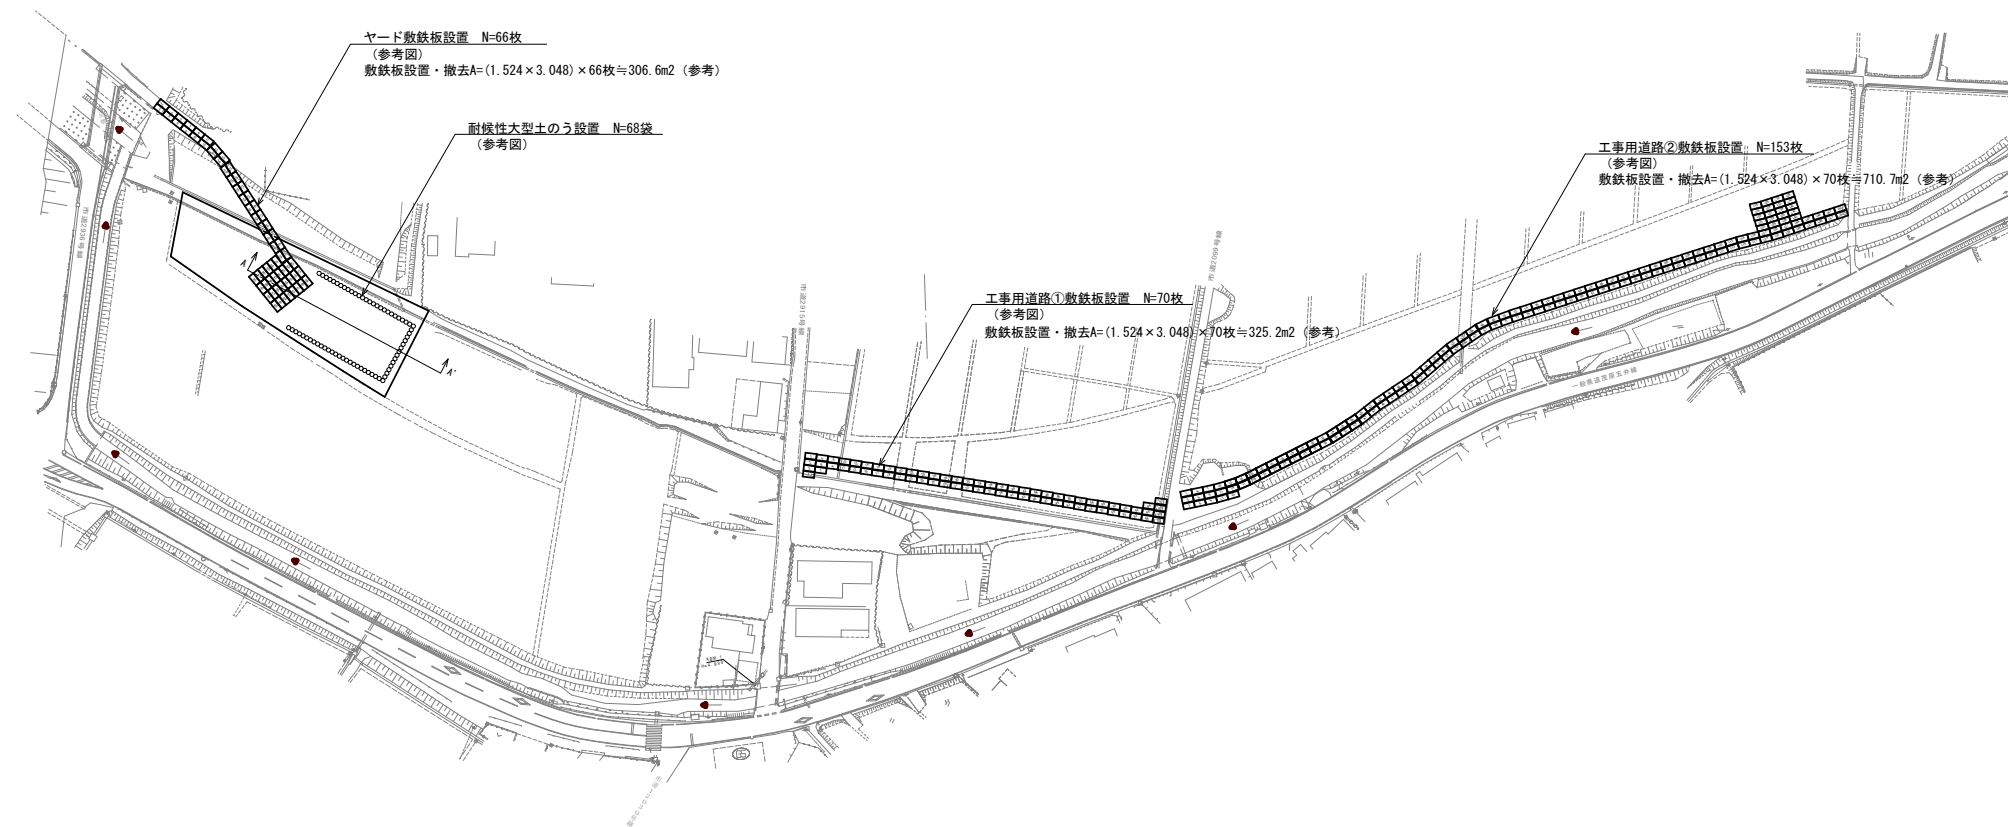

ヤード求積図

S=1/1000

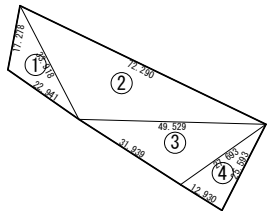


ヤード求積図			
符号	底辺	高さ	面積
1	33.918	10.654	180.7
2	72.290	20.351	735.6
3	49.529	16.543	409.7
4	27.693	11.908	164.9
合計			1490.9

横断面

S=1/200

A-A'

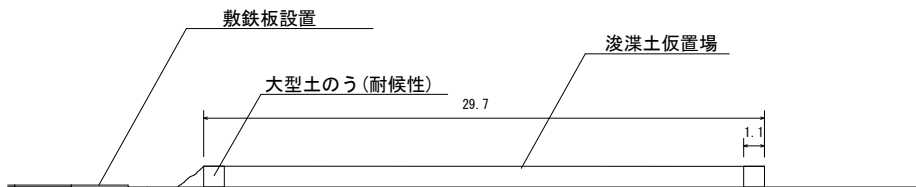

令和8年度					
上前川浚渫工事					
路線河海名	準用河川 上前川				
工事箇所	市原市 町田 外				
図面種別	仮設図 外				
図面番号				欄外	図示
部長	次長	課長	課長補佐	係長	設計
市原市土木部河川課					