


北五井土地区画整理事業 現況・仮換地 参考図

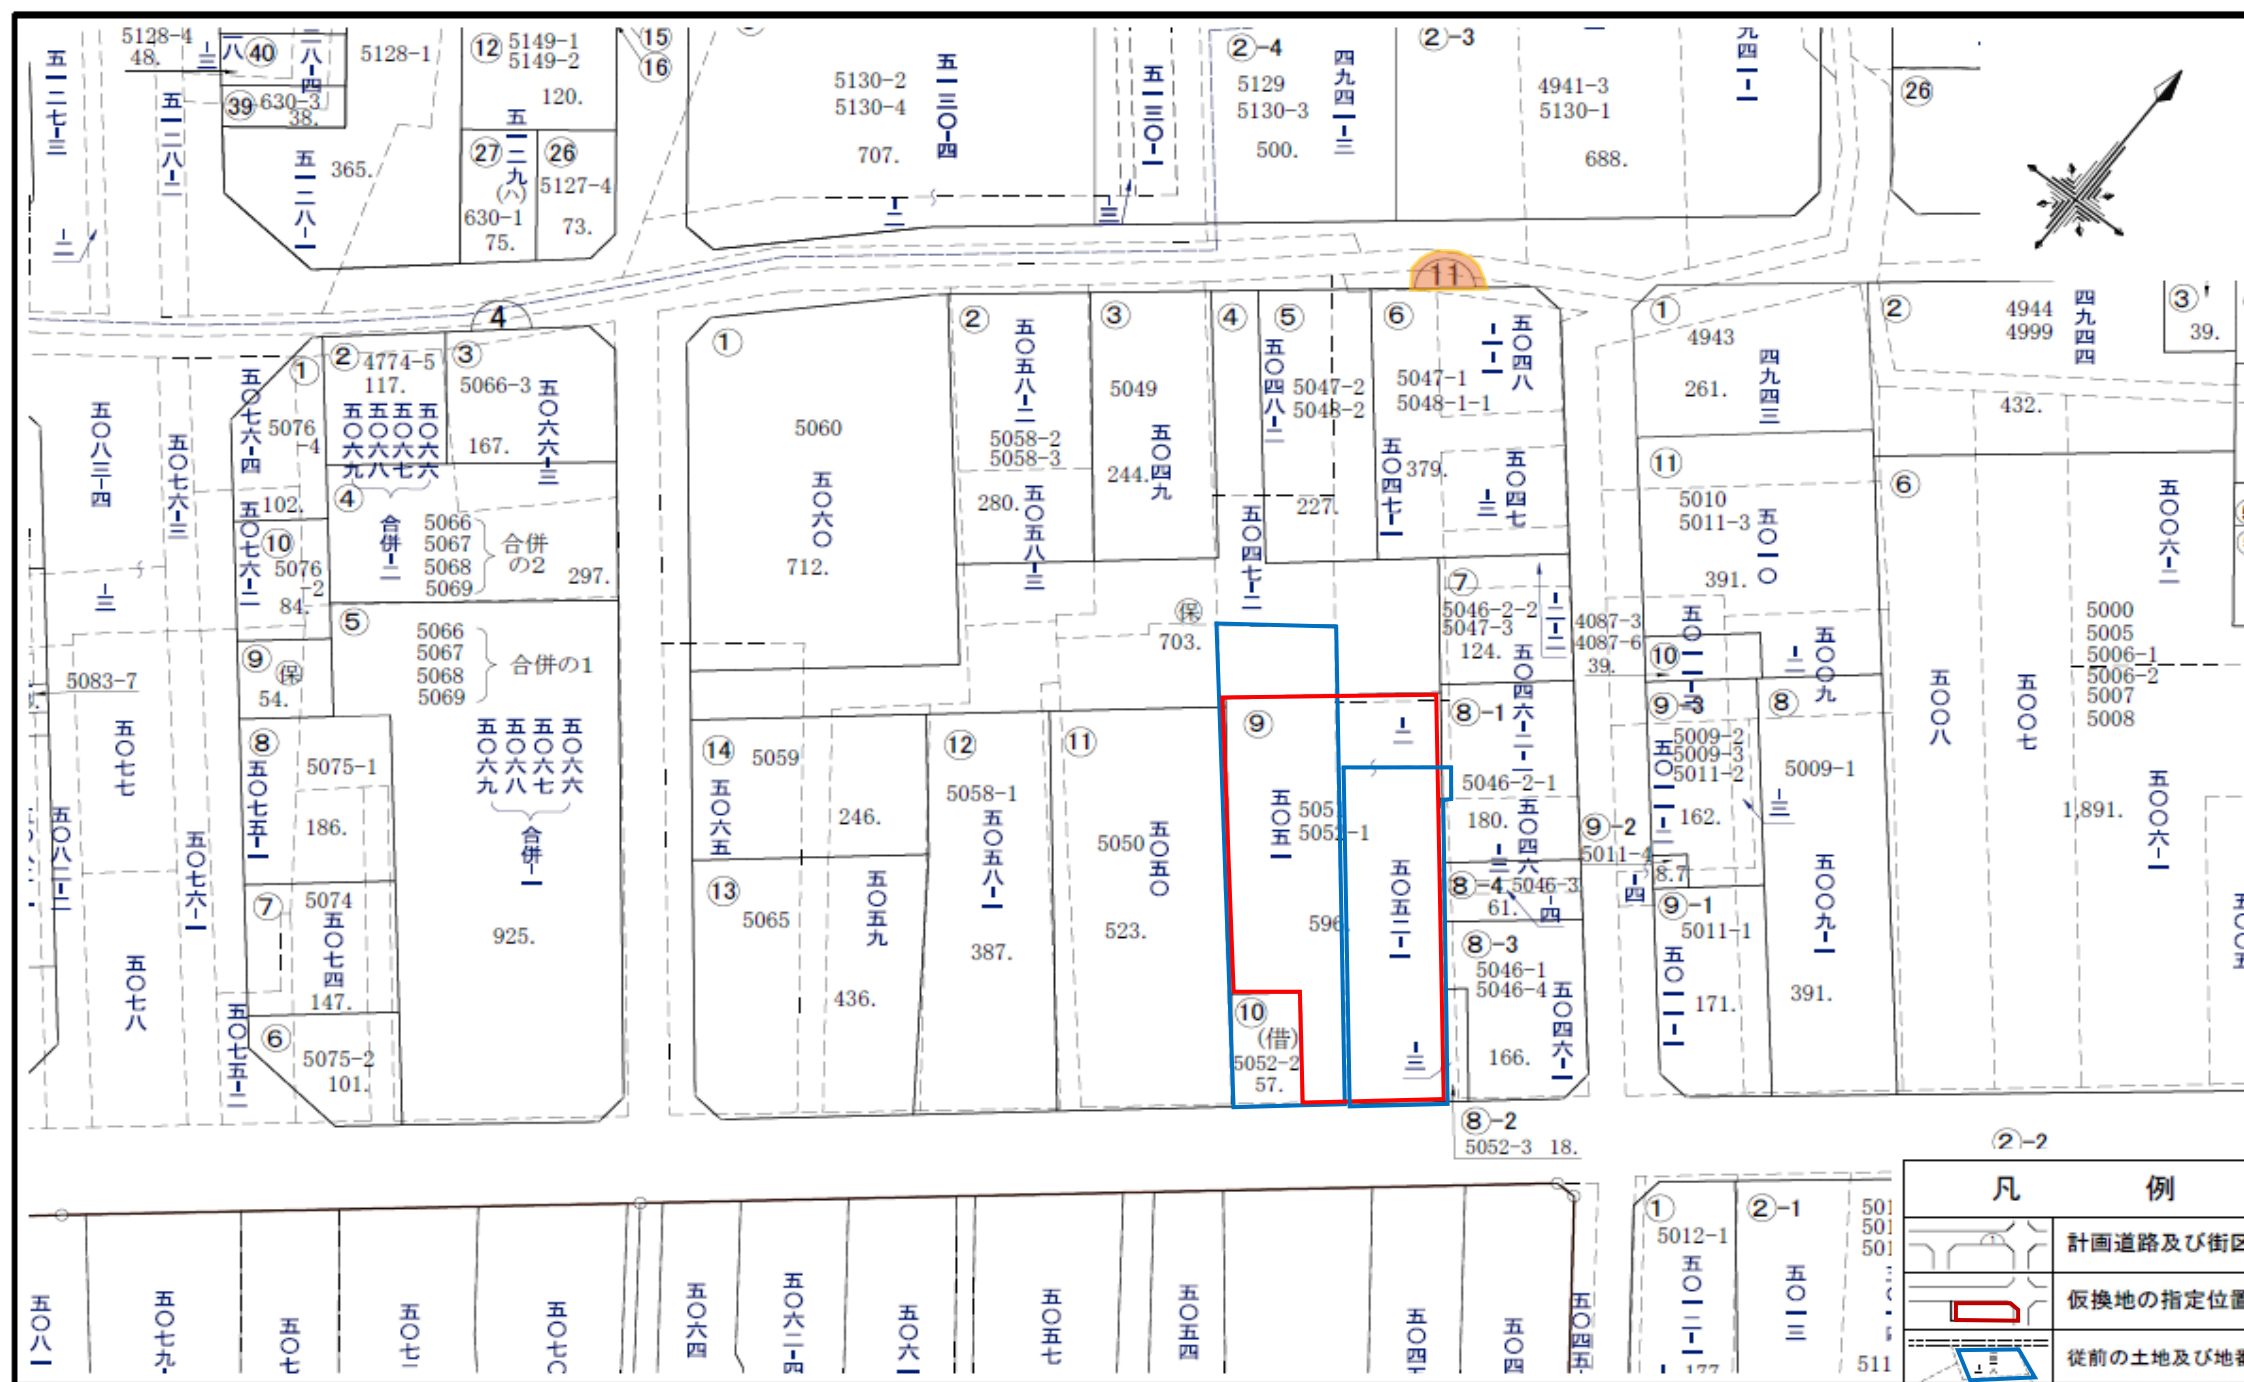

## 北五井土地区画整理事業 現況・仮換地 参考図

