


令和8年度 県単道路維持（一般）及び県単排水整備合併工事（R8野田管内その2）


工事概要：側溝工 L=192m  
縁石工 L=60m  
防草舗装工 A=72m<sup>2</sup>  
透水性舗装工 A=210m<sup>2</sup>

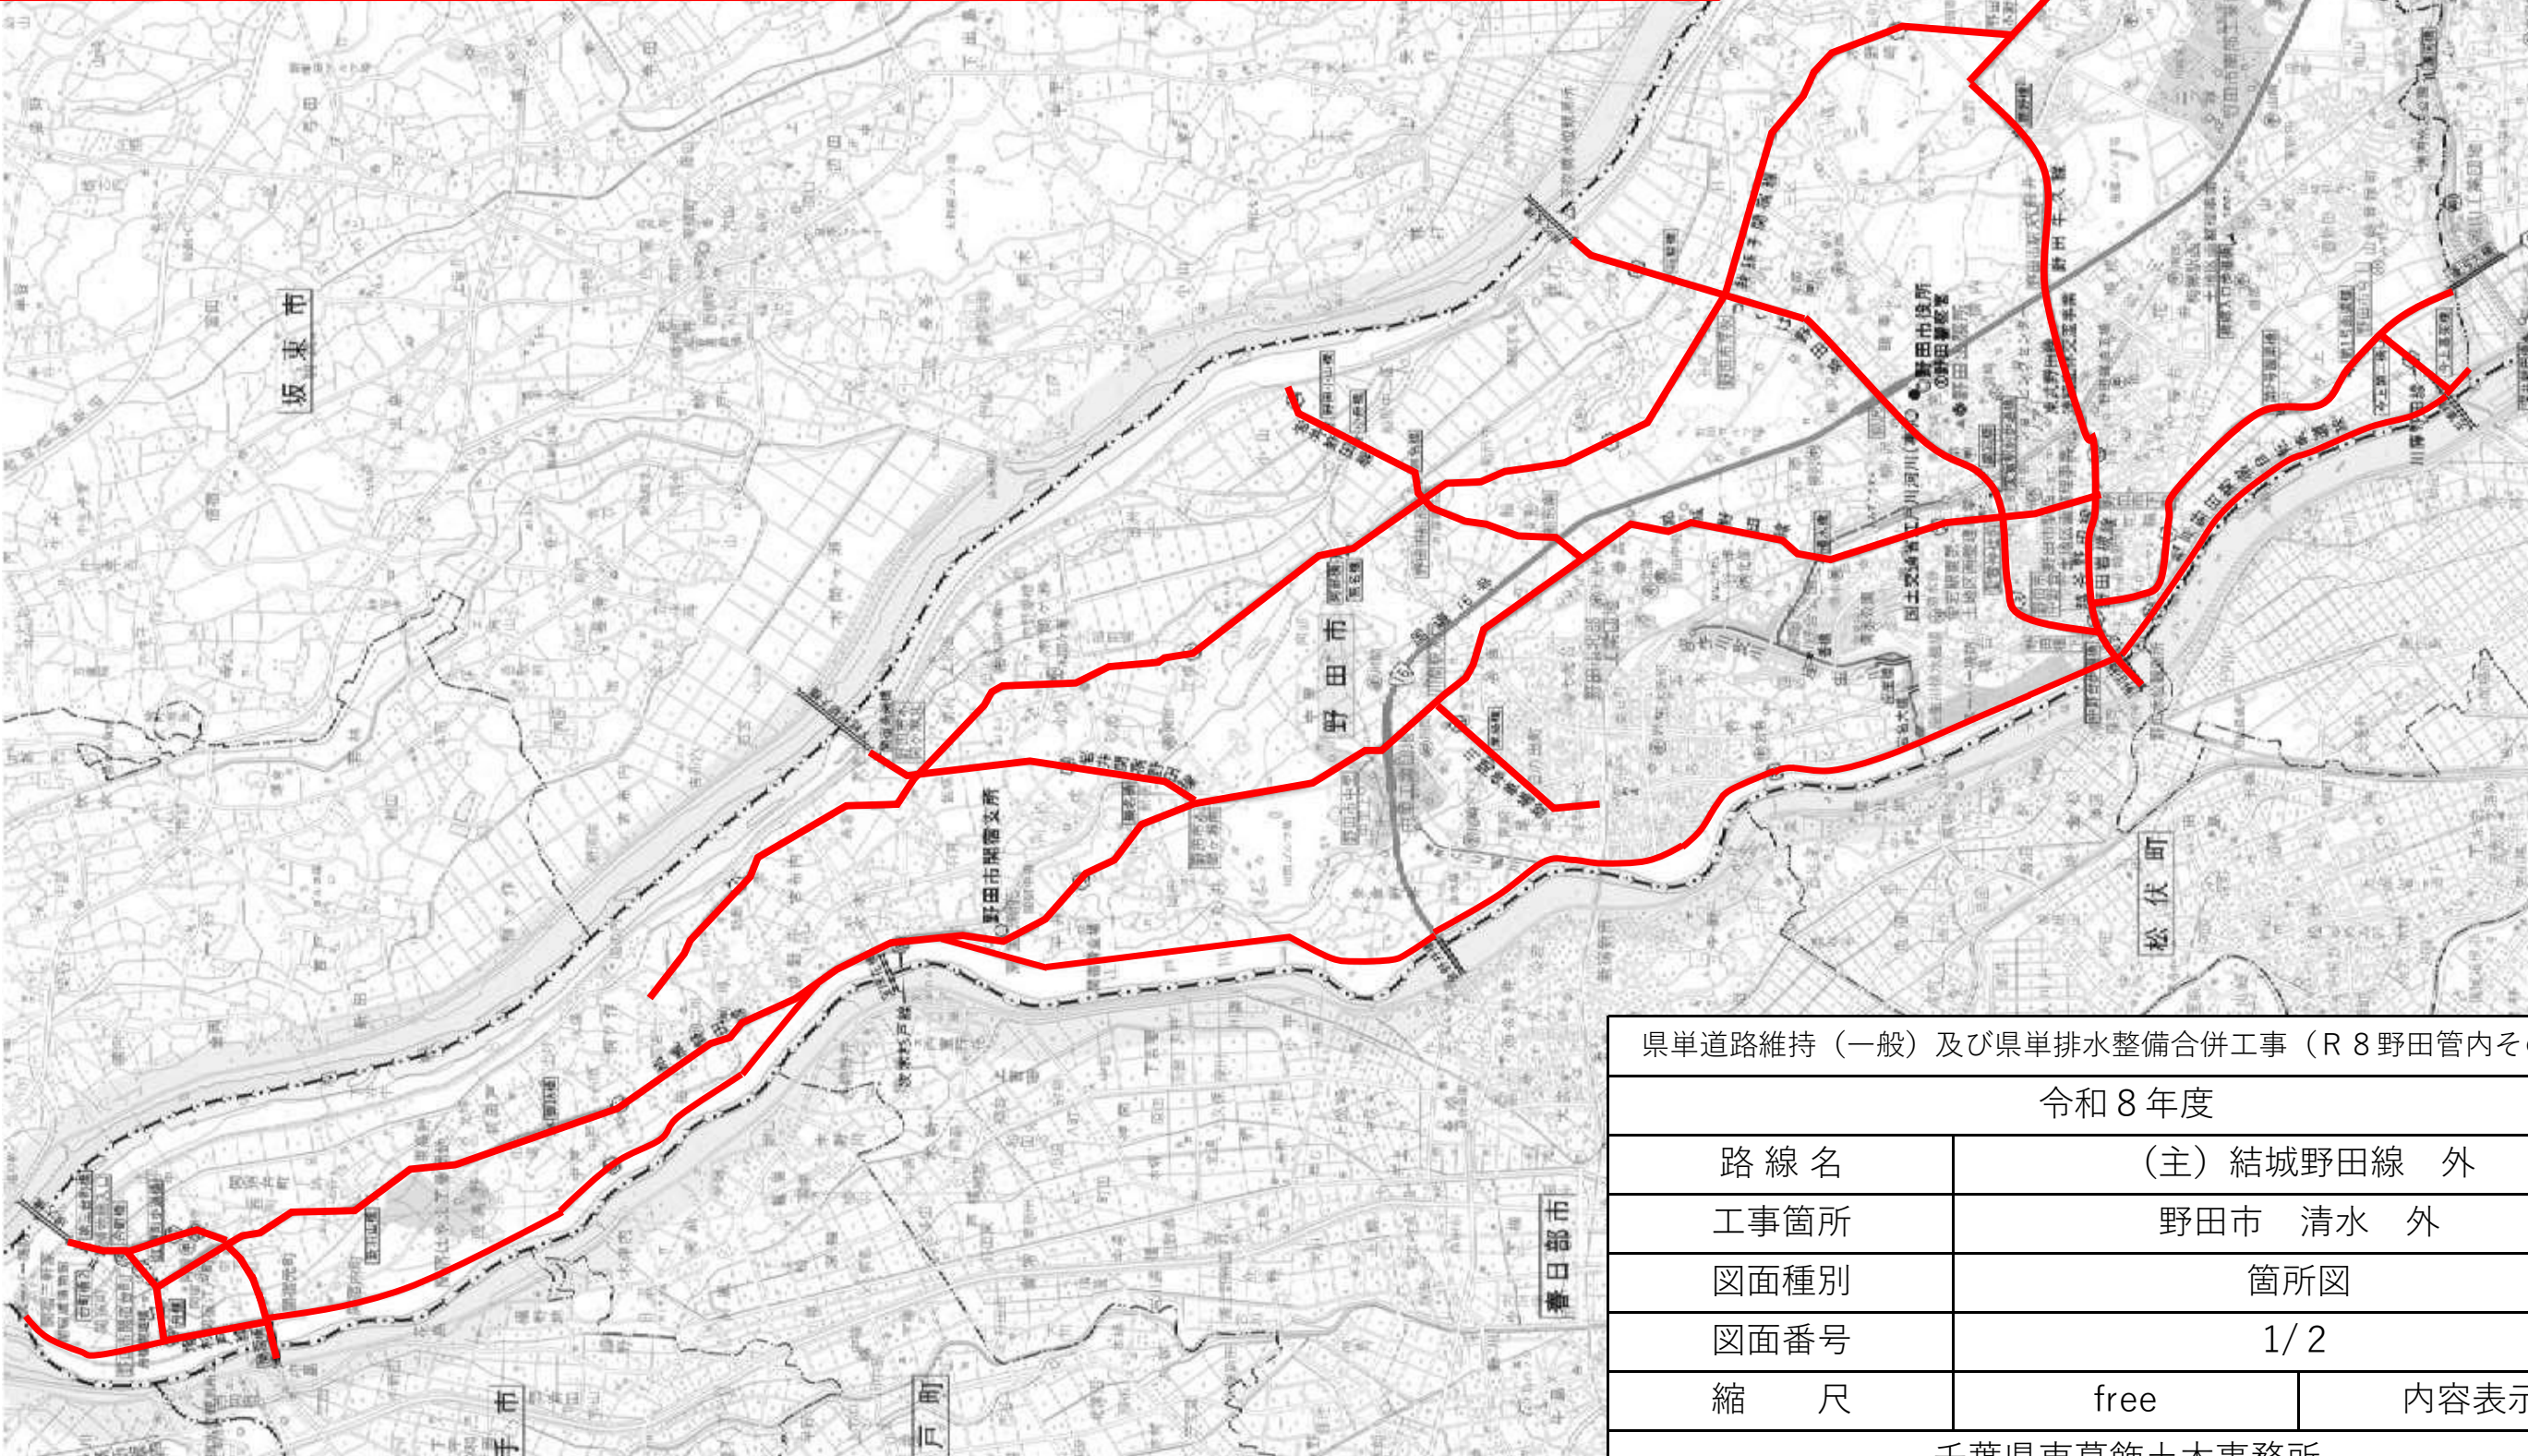


| 県単道路維持（一般）及び県単排水整備合併工事（R8野田管内その2） |             |      |
|-----------------------------------|-------------|------|
| 令和8年度                             |             |      |
| 路線名                               | (主) 結城野田線 外 |      |
| 工事箇所                              | 野田市 清水 外    |      |
| 図面種別                              | 箇所図         |      |
| 図面番号                              | 1/2         |      |
| 縮 尺                               | free        | 内容表示 |
| 千葉県東葛飾土木事務所                       |             |      |

断面図 S=free

透水性舗装工

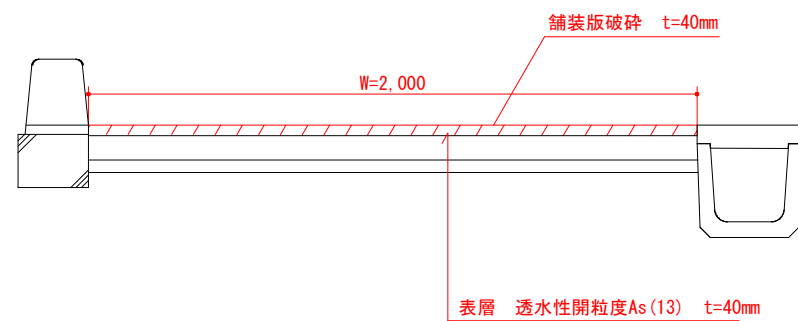


縁石工

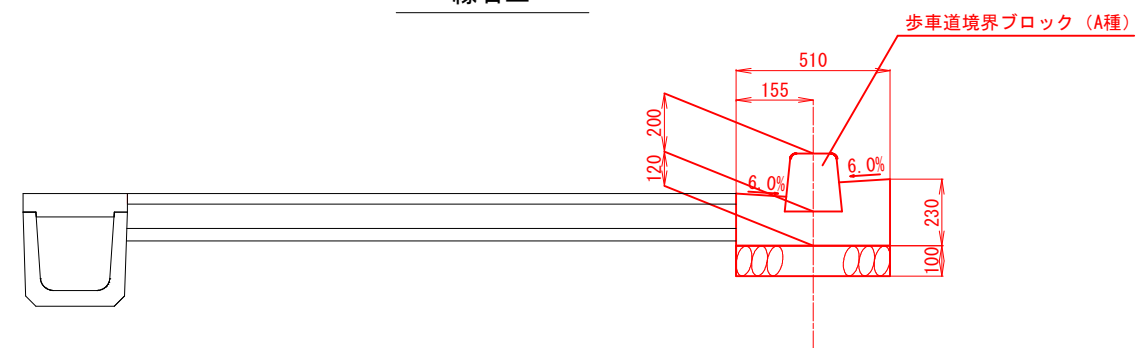


防草舗装工

設計

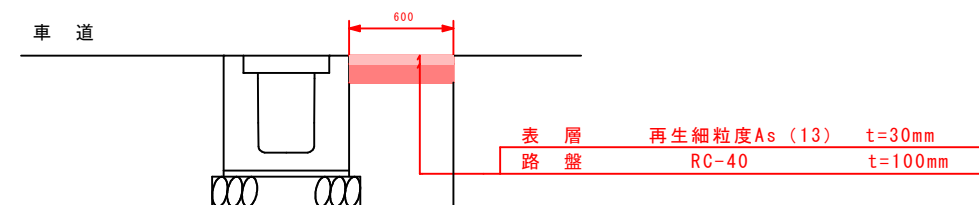


排水構造物工

現況

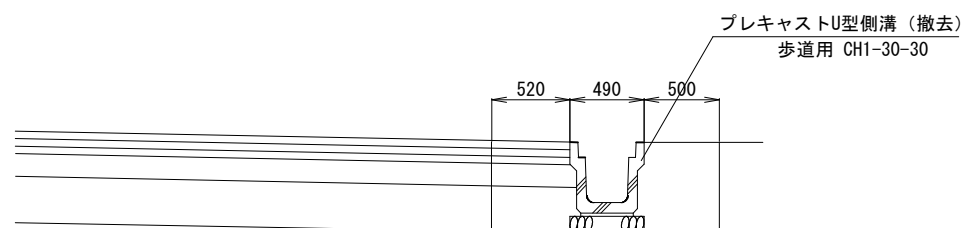

設計

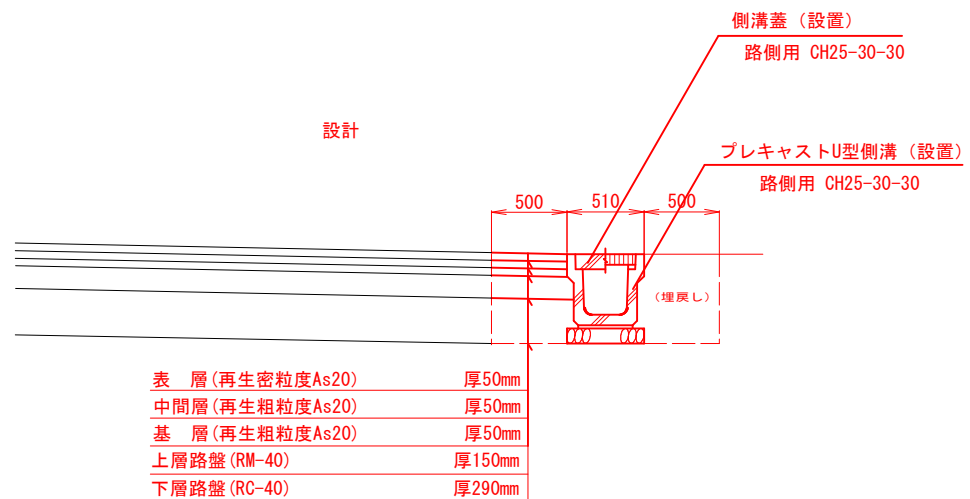

令和8年度

路線河海名：(主) 結城野田線 外

箇所名：野田市 清水 外

|       |                                       |      |       |
|-------|---------------------------------------|------|-------|
| 工事名   | 県単道路維持（一般）及び県単排水整備合併工事<br>（R8野田管内その2） |      |       |
| 図面名   | 断面図                                   |      |       |
| 作成年月日 | 令和 8 年度                               |      |       |
| 縮尺    | 図示                                    | 図面番号 | 2 / 2 |
| 会社名   |                                       |      |       |
| 事業者名  | 東葛飾土木事務所                              |      |       |