


位置図

県単交通安全対策（二種）工事（管内安全施設工その2）

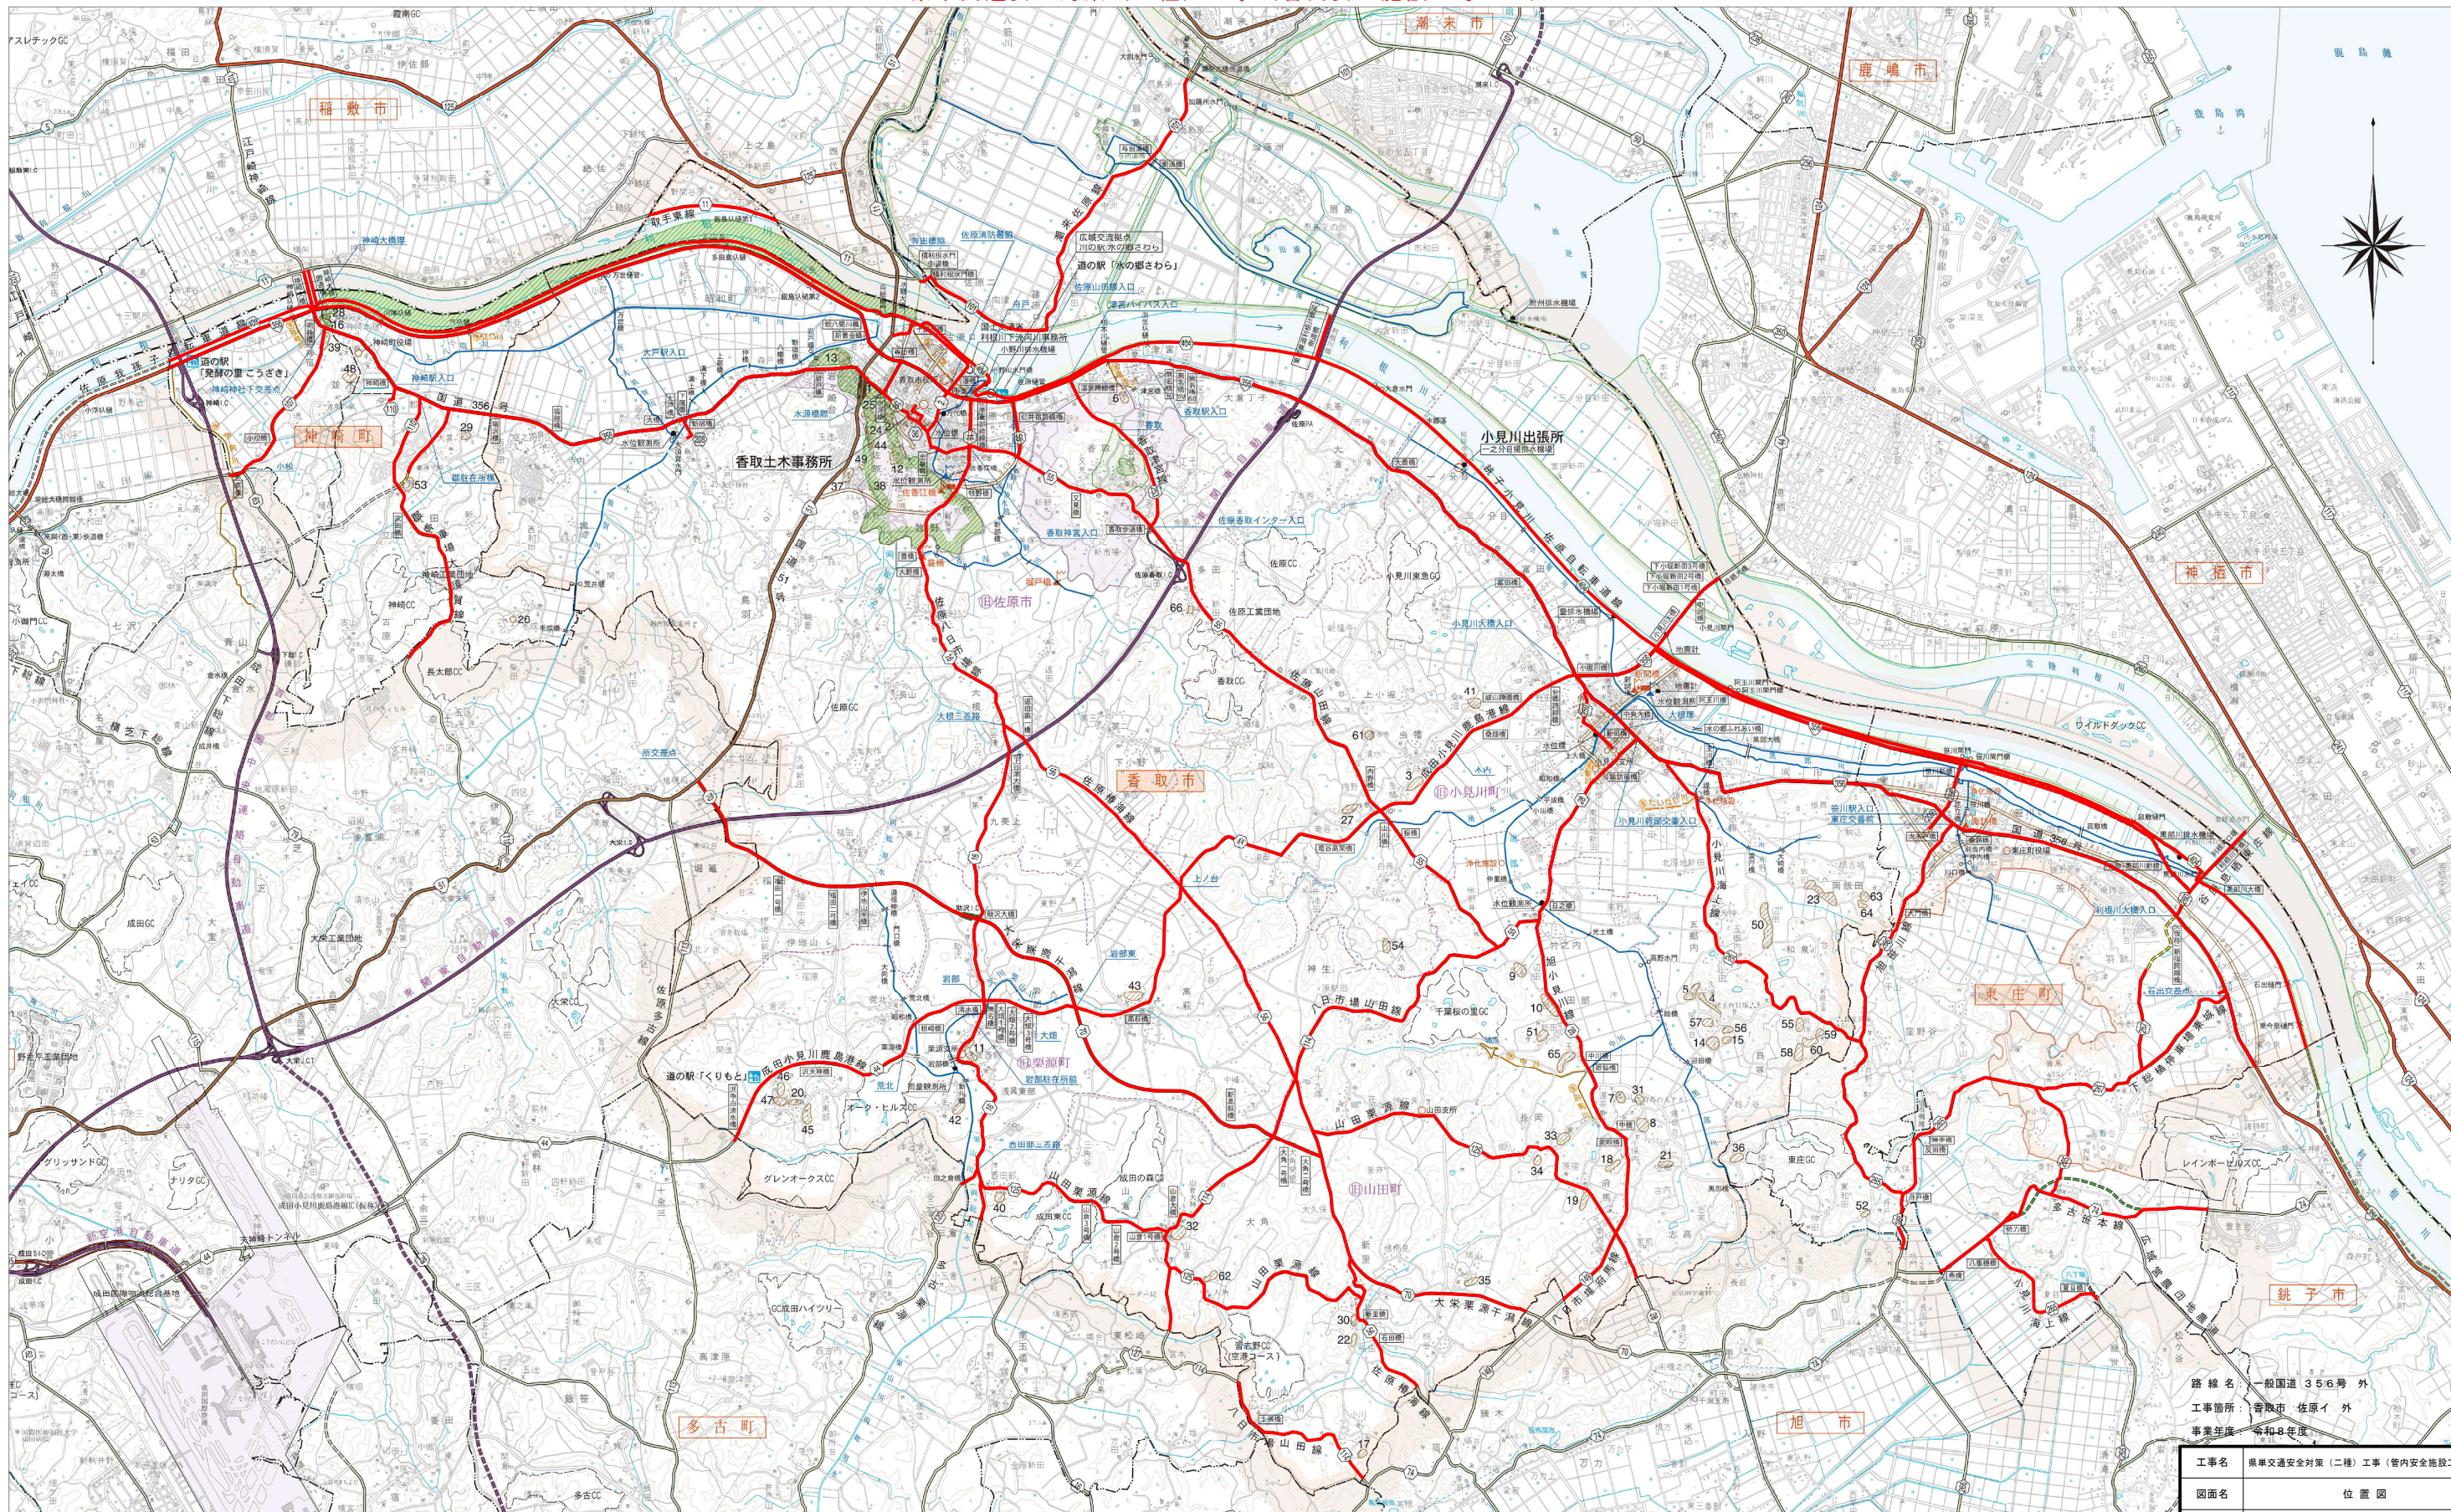

路線名：一般国道356号 外
工事箇所：香取市 佐原イ 外
事業年度：令和8年度

工事名	県単交通安全対策（二種）工事（管内安全施設工その2）		
図面名	位置図		
作成年月日	令和8年7月		
縮尺	S=Free	図面番号	1 / 1
会社名			
事業者名	千葉県香取土木事務所		