




平面図 S=1:500

位置図 S=Free

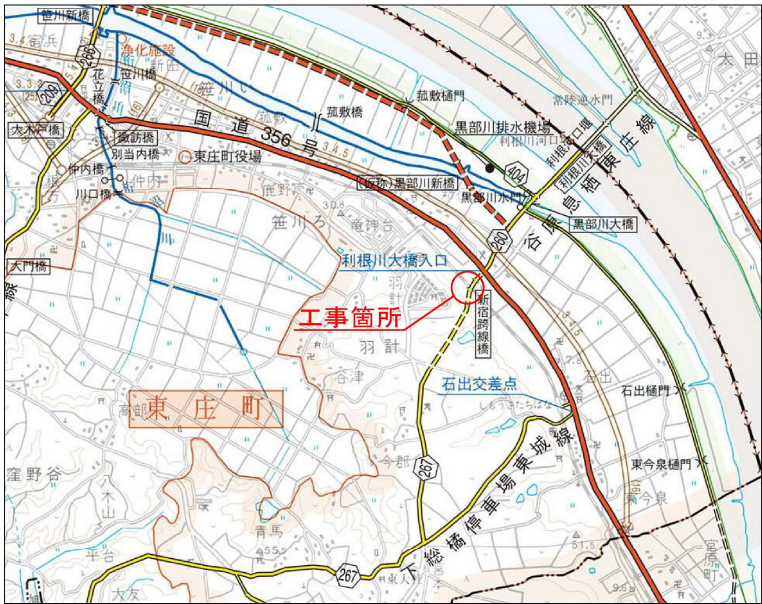


参考断面図 S=1:20

借地部（田面）

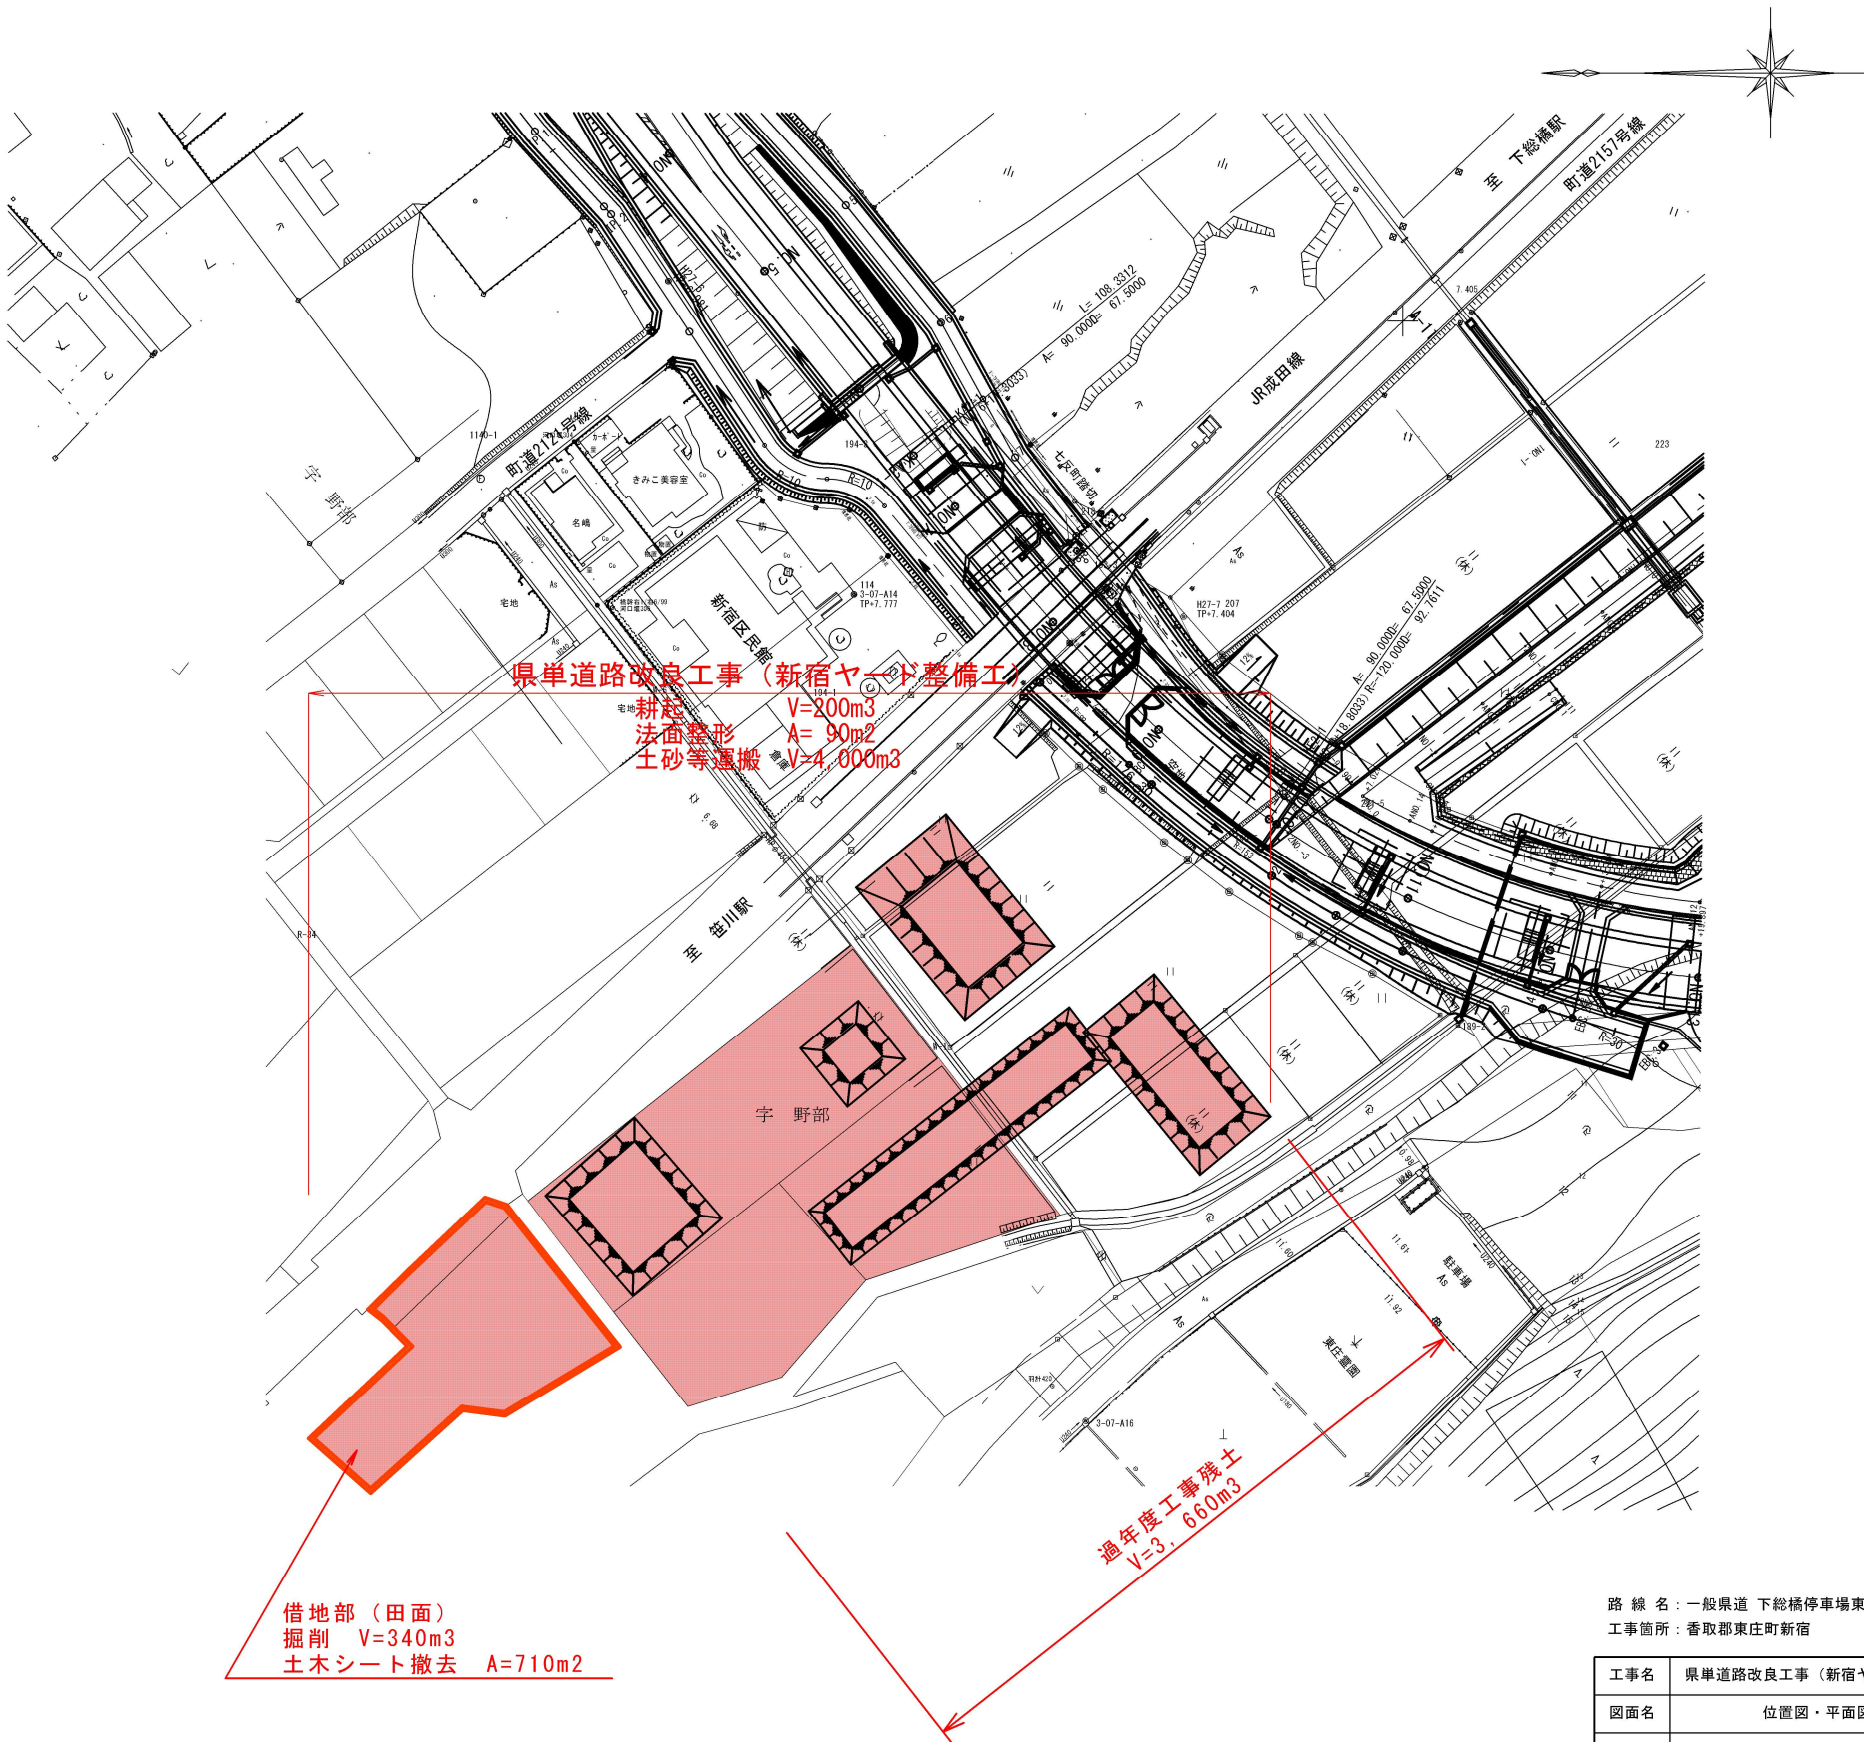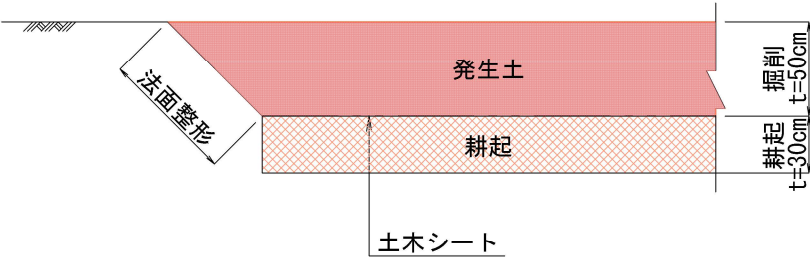

路線名：一般県道 下総橋停車場東城線
工事箇所：香取郡東庄町新宿

工事名	県単道路改良工事（新宿ヤード整備工）		
図面名	位置図・平面図		
作成年月日	令和 8 年度		
縮 尺	図示	図面番号	1/2
会社名			
事業者名	千葉県香取土木事務所		

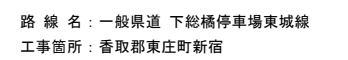

工事名	県単道路改良工事（新宿ヤード整備工）		
図面名	仮設平面図（参考図）		
作成年月日	令和 8 年度		
縮 尺	1:250	図面番号	2/2
会社名			
事業者名	千葉県香取土木事務所		