




平面図

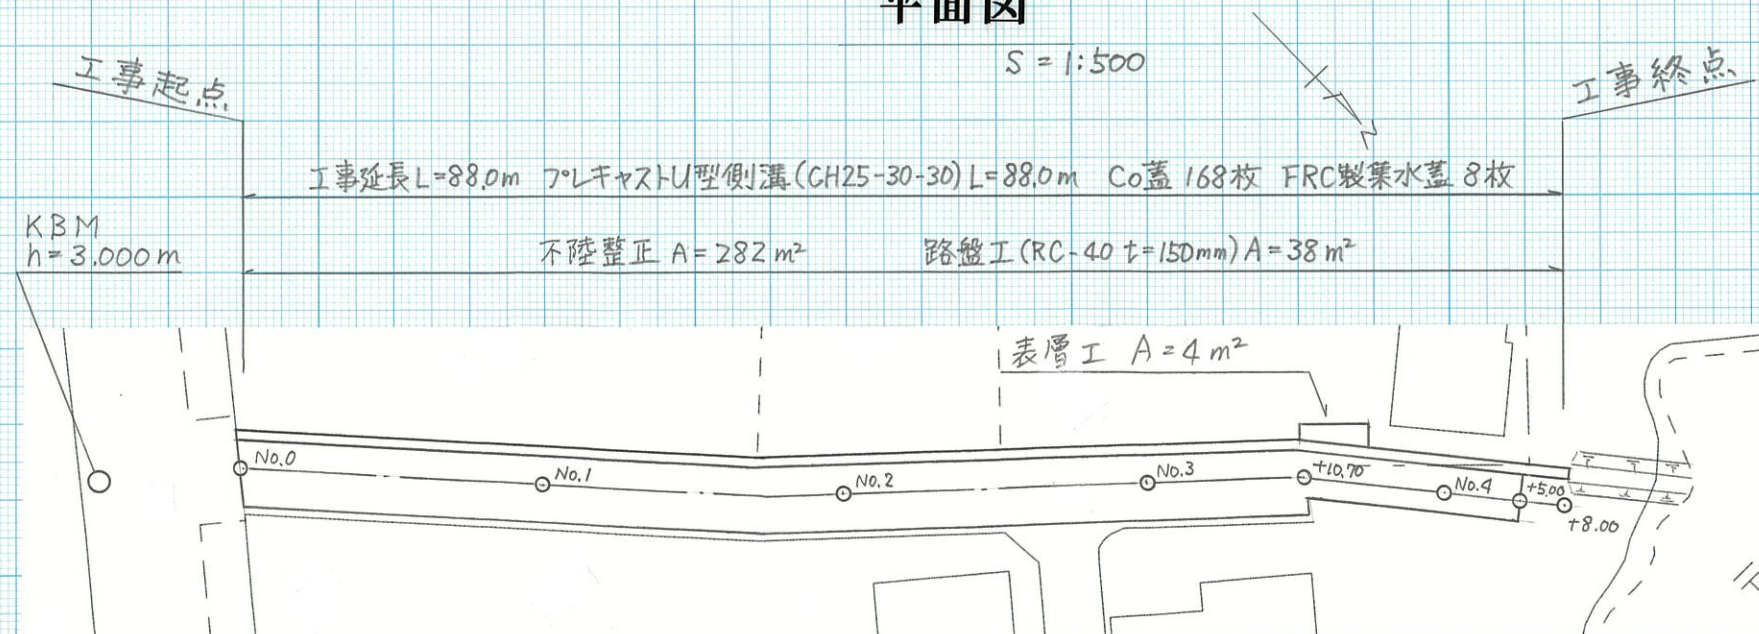

標準断面図

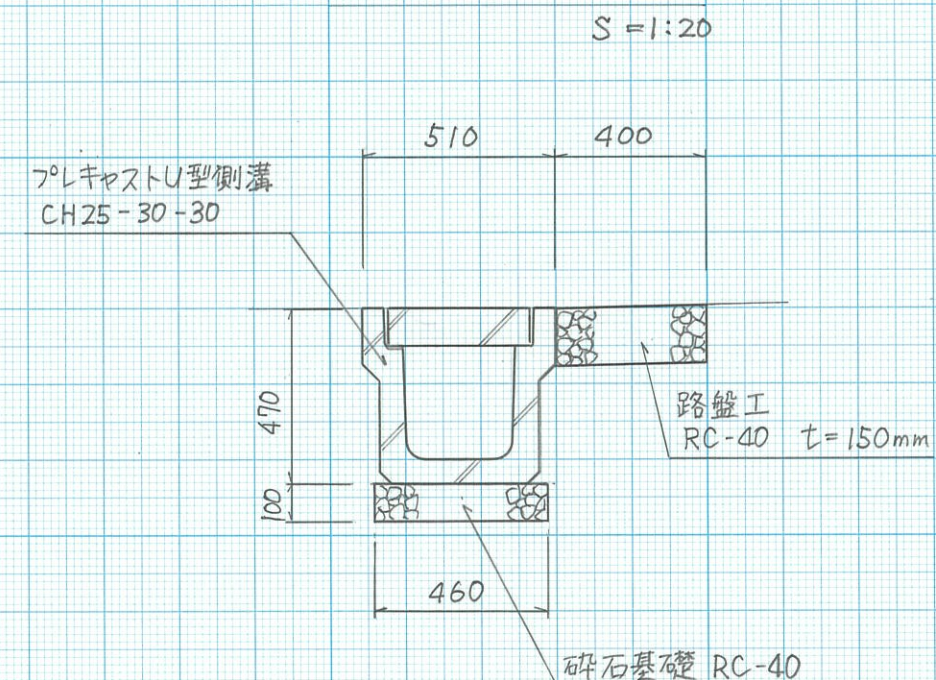

縦断面図

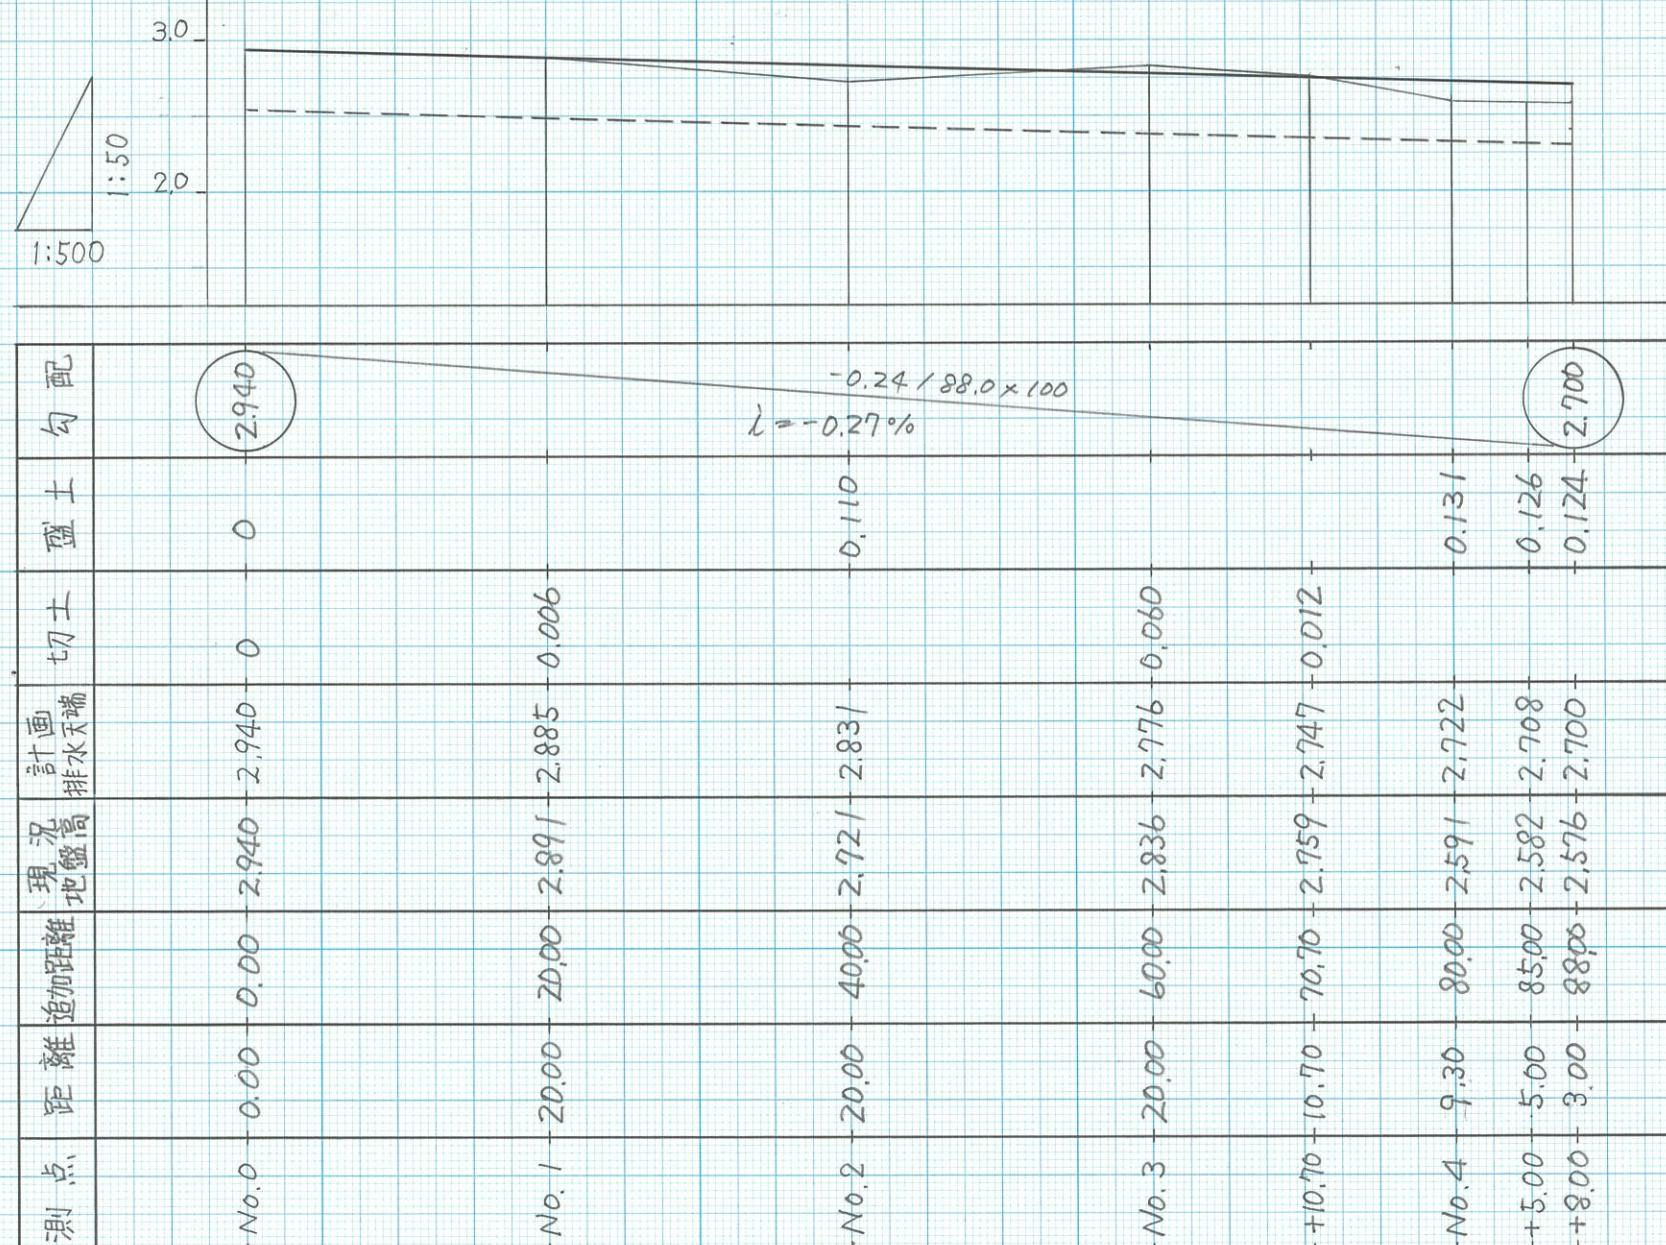

緑海220号線道路排水整備工事
山武市松ヶ谷口地先