

質 問 回 答 書

工事名（業務名）： （仮称）北新宿近隣公園トイレ・四阿新築工事

質問 1. 四阿 2 の舗装工事に t 60 のインターロッキング舗装とありますが、メーカー等指定有りましたらご指示願います。

回答 1. 別工事となる公園土木工事とメーカー及び品番は合わせてください。

質問 2. 四阿 2 の舗装工事にアルミの見切り材とありますが幅や厚みなど指定有りましたらご指示願います。


回答 2. 別添資料を参考にしてください。

質問 3. 官庁（上下水道）の申請代行業務は別途と考えてよろしいですか

回答 3. 別途となります。

質問 4. 埼玉県総務部入札課で（お知らせ）中東情勢の変化による原材料価格・エネルギー等の取引価格の上昇に伴う単品スライド条項の弾力的な運用についてという書面がありますが、鴻巣市では、県と同様の対応をして頂けるのでしょうか。

回答 4. 鴻巣市建設工事請負契約約款第 26 条第 5 項に基づき、適切に対応をいたします。

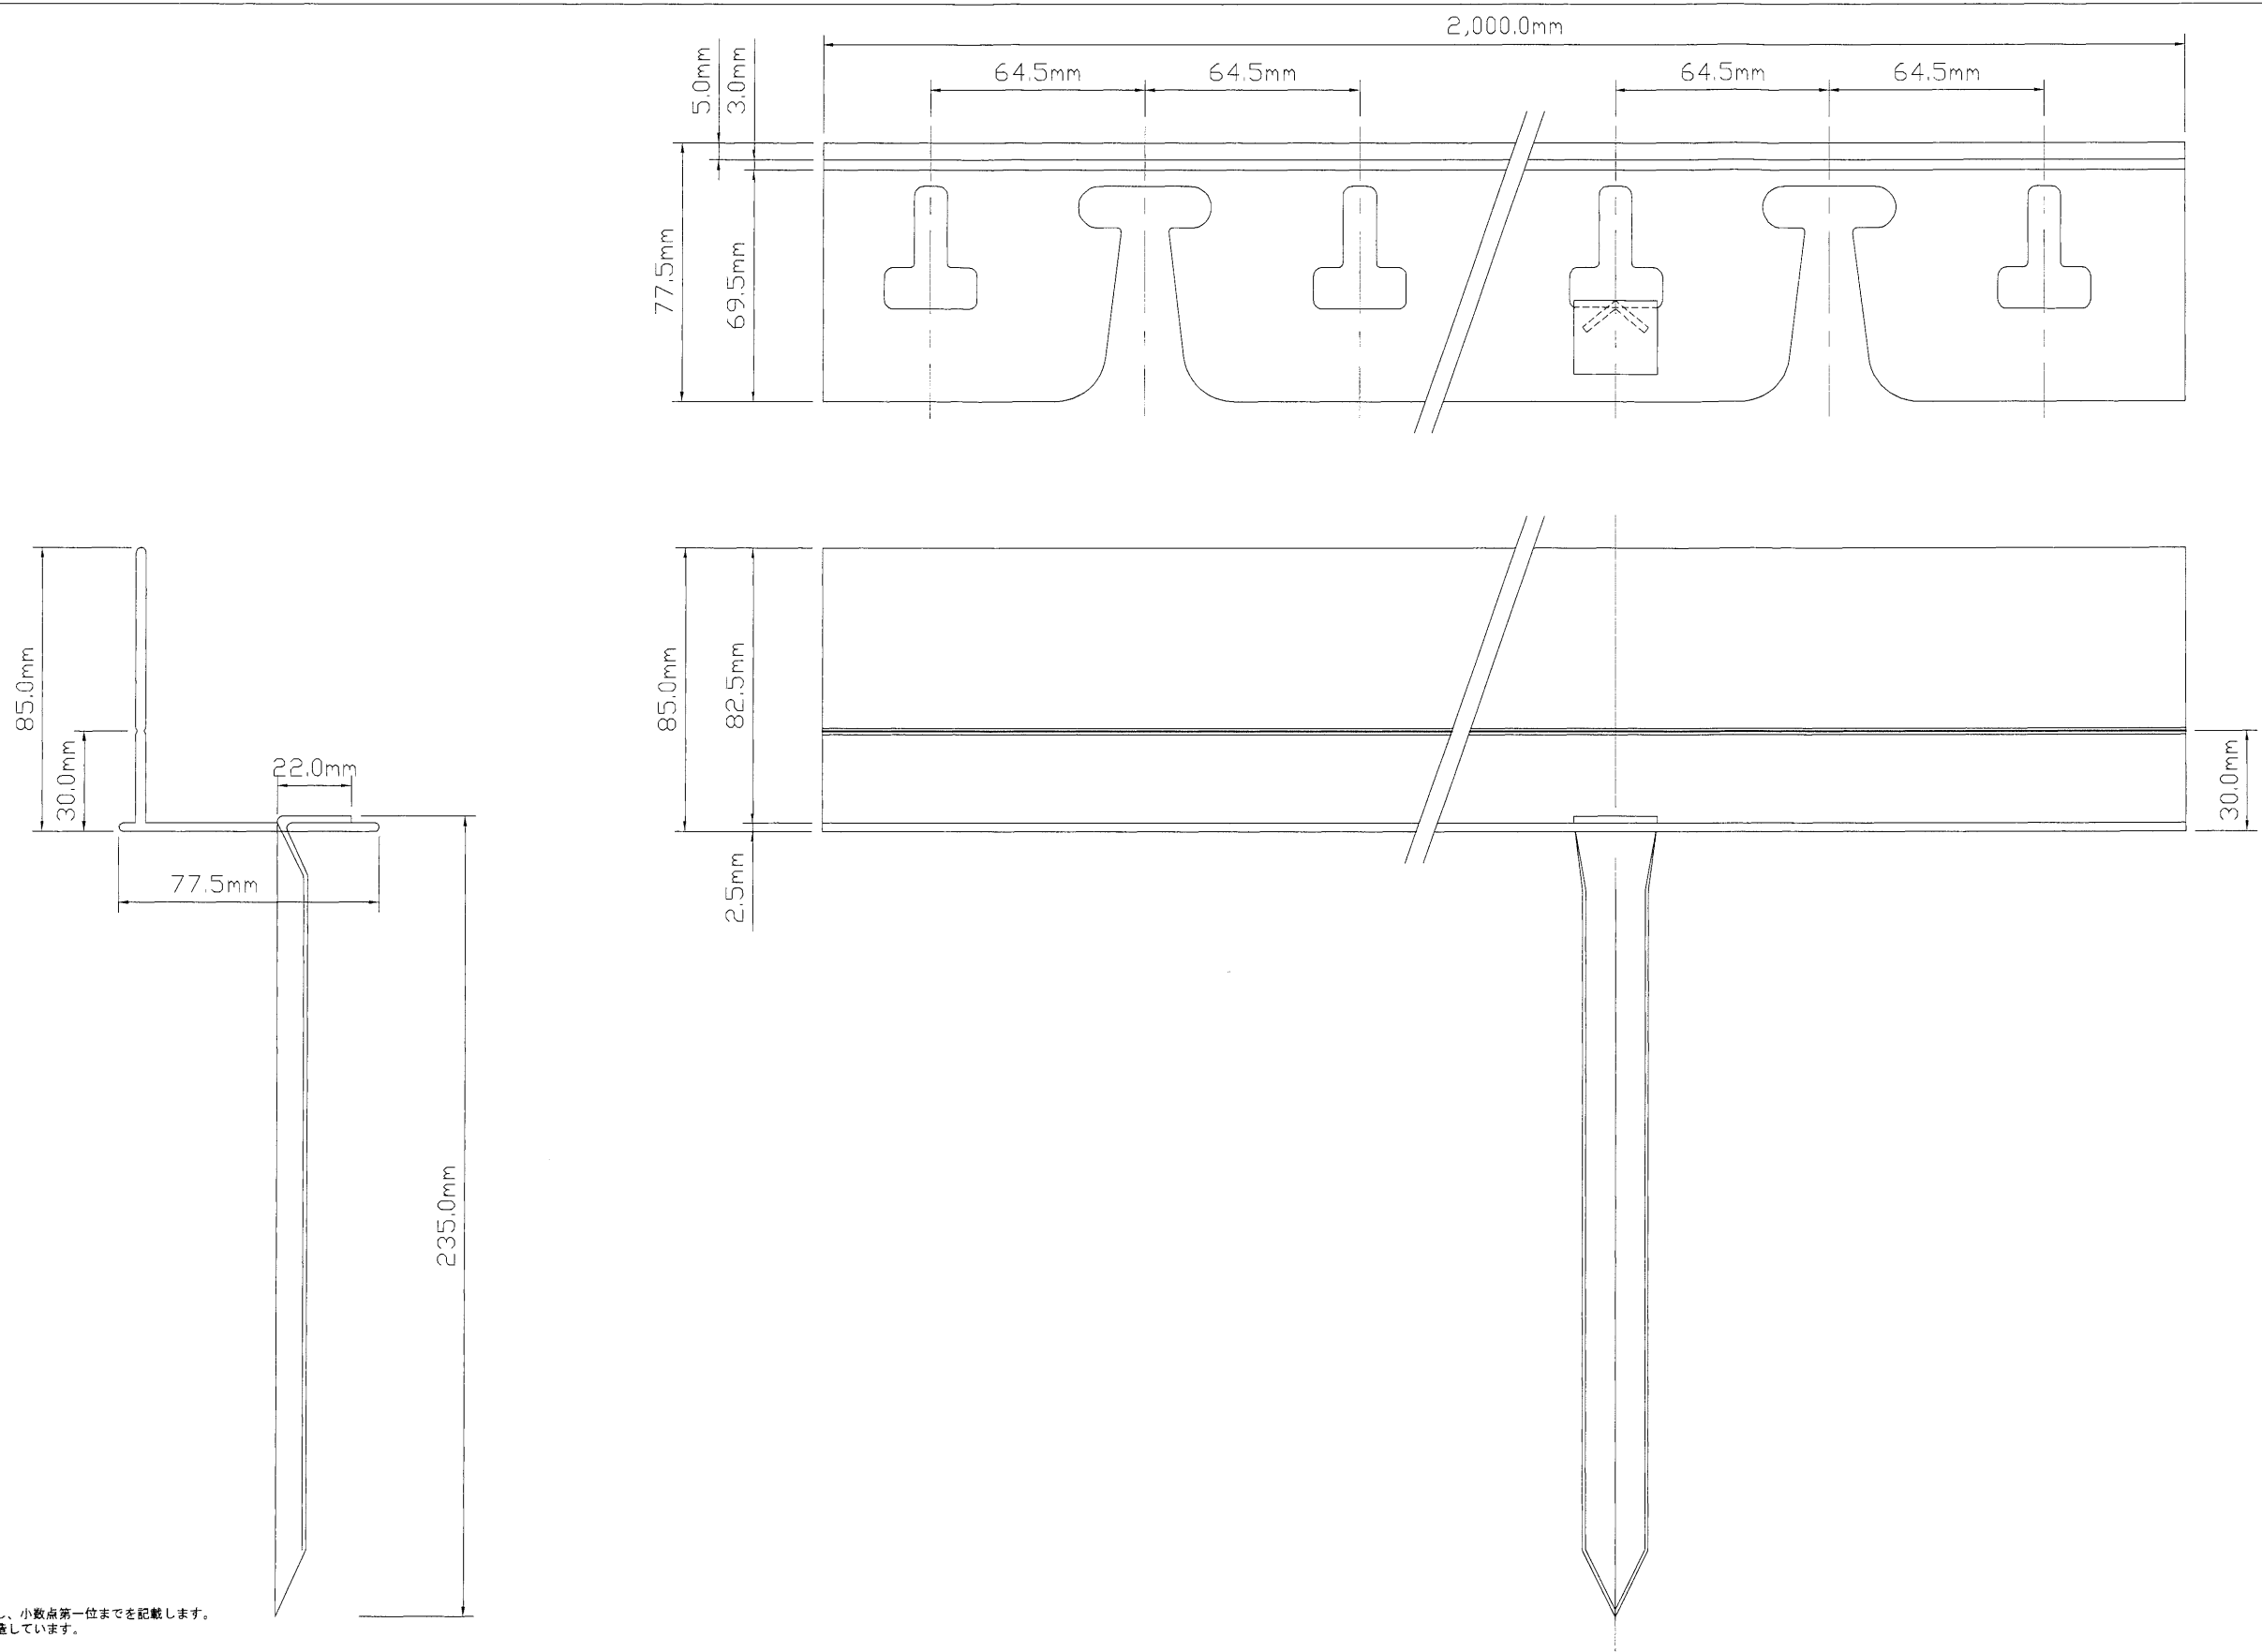

共通記載

- 単位はmm（ミリメートル）表記とし、小数点第二位を四捨五入し、小数点第一位までを記載します。
- 本体長尺方向について、素材特性を踏まえ多少長めに製造しています。
- 本体許容寸法誤差は±3.0mm（長尺方向除く）です。
- 鉄製アンカーの許容寸法誤差は±10.0mmとします。
- 製品の規格寸法等は、予告なく変更する場合があります。

仕 様

ロックンエッジ

材質 : 塩化ビニール 黒（PVC）
セットの内容 : 2,000.0mmのエッジング × 5本 /鉄製アンカー15個 /ジョイント5個
基本梱包 : 2,000.0mm × 5本入り /1箱

 **住友林業緑化株式会社**

東京都中野区中央1丁目38番1号（住友林業緑化ビル）540-0025
TEL 03-6832-2205 FAX 03-6832-2215
大阪府大阪市中央区城見1丁目2番27号（住友林業緑化ビル）540-0025
TEL 06-7639-5954 FAX 06-7639-5964

