

数 量 計 算 書

栄一丁目ほか水路改修(R8)工事(彦成二丁目地区)

彦成二丁目地区

数 量 総 括 表

1/2

工 種	種 別	細 別	単位	数 量	積算数量	備 考
土 工						
	掘 削	排出ガス対策型 バックホウ0.13m ³	m ³	0.9	1	
	人力掘削	人力施工	m ³	6.3	6	
	人力埋戻	発生土	m ³	0.9	1	
	残土運搬	バックホウ積込 2t車、L=3.0km以下	m ³	0.9	1	
	〃	人力積込 2t車、L=3.5km以下	m ³	5.3	5	
	しゅんせつ工	t=10cm以上	m	15.2	15	
	産廃処分		m ³	3.4	3	
舗装工						
	車道表層工	再生密粒度アスコン(13)-50 人力施工、t=5cm	m ²	7.6	8	プライムコート
	上層路盤工	再生粒調碎石(RM-40) t=12cm	m ²	7.6	8	
水路工						
	歩道用床版	T=0.5以上 1300×500×100	m	15.2	15	30 枚
	受台	(タイプ1)	m	15.2	15	
	〃	(タイプ3)	m	15.2	15	
	底版コンクリート	コンクリート t=10cm 碎石基礎 t=10cm	m	15.2	15	
	間詰めコンクリート	コンクリート t=10cm 碎石基礎 t=10cm	式	1	1	V= 0.3 m3 A= 3 m2
	排水管処理		式	1	1	1 箇所
路上施設工						
	歩車道境界工	(一般部) 両面歩車道境界ブロック(B)	m	15.2	15	
	視線誘導標	A型(両面反射)100×100	個	2	2	

§ 1. 土 工

調

書

1. 掘 削 バックホウ 山積0.13m³(平積0.10m³)

$$V = \begin{array}{c} \text{右岸} \\ 0.91 \end{array} = 0.9 \text{ m}^3$$

2. 人力掘削

$$V = \begin{array}{c} \text{左岸} \\ 2.42 \end{array} + \begin{array}{c} \text{右岸} \\ 3.86 \end{array} = 6.3 \text{ m}^3$$

3. 人力埋戻(発生土)

$$V = \begin{array}{c} \text{左岸} \\ 0.91 \end{array} = 0.9 \text{ m}^3$$

4. 残土運搬工 2t車、L=3.0km以下(バックホウ積込)

$$V = \begin{array}{c} \text{機械掘削} \\ 0.9 \end{array} = 0.9 \text{ m}^3$$

5. 残土運搬工 2t車、L=3.5km以下(人力積込)

$$V = \begin{array}{c} \text{人力掘削} \\ 6.3 \end{array} - \begin{array}{c} \text{人力埋戻} \\ 0.90 \end{array} / 0.9 = 5.3 \text{ m}^3$$

6. しゅんせつ工 t=10cm以上

$$L = 15.150 = 15.2 \text{ m}$$

$$V = 3.39 = 3.4 \text{ m}^3$$

7. 産廃処分

$$V = \begin{array}{c} \text{しゅんせつ土} \\ 3.39 \end{array} = 3.4 \text{ m}^3$$

§ 2. 舗 装 工

調

書

1. 車道表層工 再生密粒度アスコン(13)-50、t=5cm(プライムコート)

$$A = \begin{array}{c} \text{歩車道境界全面} \\ 15.20 \end{array} \times \begin{array}{c} \text{施工巾} \\ 0.50 \end{array} = 7.6 \text{ m}^2$$

2. 上層路盤工 再生粒調碎石(RM-40)、t=12cm

$$A = \text{車道表層工と同じ} = 7.6 \text{ m}^2$$

§ 3. 水 路 工

調

書

1/2

1. 歩道用床版蓋掛け 1300×500×100

(30)
L = 15.150 = (30) 枚
15.2 m

2 受台(タイプ1)

左岸
L = 15.2 = 15.2 m

3 受台(タイプ3)

右岸
L = 15.2 = 15.2 m

4 底版コンクリート工 (コンクリートt=10cm、碎石基礎t=10cm)

L = 15.2 = 15.2 m

5 間詰めコンクリート (コンクリートt=10cm、碎石基礎t=10cm)

左岸
A = 2.58 = (1) 式
3 m

6 排水管処理

N = 1 = (1) 式
1 箇所

間詰めコンクリート工

調

書

1) コンクリート工 ($\sigma_{ck}=18\text{N/mm}^2$)

$$V = \begin{array}{c} \text{左岸} \\ 2.58 \end{array} = 2.58 \times 0.10 = 0.26 \text{ m}^3$$

2) 碎石基礎工 (再生切込碎石RC-40) $t=10\text{cm}$

$$A = 2.58 = 2.6 \text{ m}^2$$

3) 目地材 (瀝青質、 $t=10\text{mm}$)

$$A = (2.58\text{m}^2/15.150\text{m}) \times (15.150/10\text{m}) = 0.26 \times 0.10 = 0.03 \text{ m}^2$$

§ 4. 路上施設工

調

書

1. 歩車道境界工 (一般部、両面歩車道境界ブロックB型)

L = 15.2 = 15.2 m

2. 視線誘導標(A型 100×100)

N = 2 = 2 個

§ 5. 付帯工

調

書

1/2

1. 舗装切断 t=15cm以下

$$L = 15.15 = 15.2 \text{ m}$$

2. コンクリート切断 t=15cmを超え30cm以下

$$L = \begin{array}{c} \text{土留め壁取壊し延長} \\ 15.15 \end{array} = 15.2 \text{ m}$$

3. 舗装版破碎工 t=10cm以下

$$A = 7.58 = 7.6 \text{ m}^2$$

4. ガードレール撤去工(コンクリート建込)

$$L = 6.60 + 7.10 = 13.7 \text{ m}$$

5. 構造物取壊し工(鉄筋構造物)・人力施工

$$V = \begin{array}{c} \text{土留め壁(W=0.20m,H=0.25m)} \\ 0.20 \times 0.25 \times 15.20 \end{array} = 0.8 \text{ m}^3$$

6. As廃材処分工 2t車、L=2.0km以下(舗装版取壊し)

$$V = 7.60 \times 0.05 = 0.4 \text{ m}^3$$

7. Co廃材処分工(鉄筋構造物) 10t車、L=5.7km以下

$$V = 0.8 = 0.8 \text{ m}^3$$

§ 5. 付帯工

調

書

2/2

8. アスファルト切断濁水処分 積載量2t、運搬距離 5kmまで

$$V = \overset{\text{舗装厚さ}t=5\text{cm}}{15.20} \times 0.13 \text{ m}^3 \div 100\text{m} = 0.02 \text{ m}^3$$

9. 足場板設置工 鋼製軽量足場板(240×2000×40)

$$L = \overset{\text{No.8+0.98} \sim \text{No.8+16.13}}{15.15} \times 2\text{列} = 30.3 \text{ m}$$

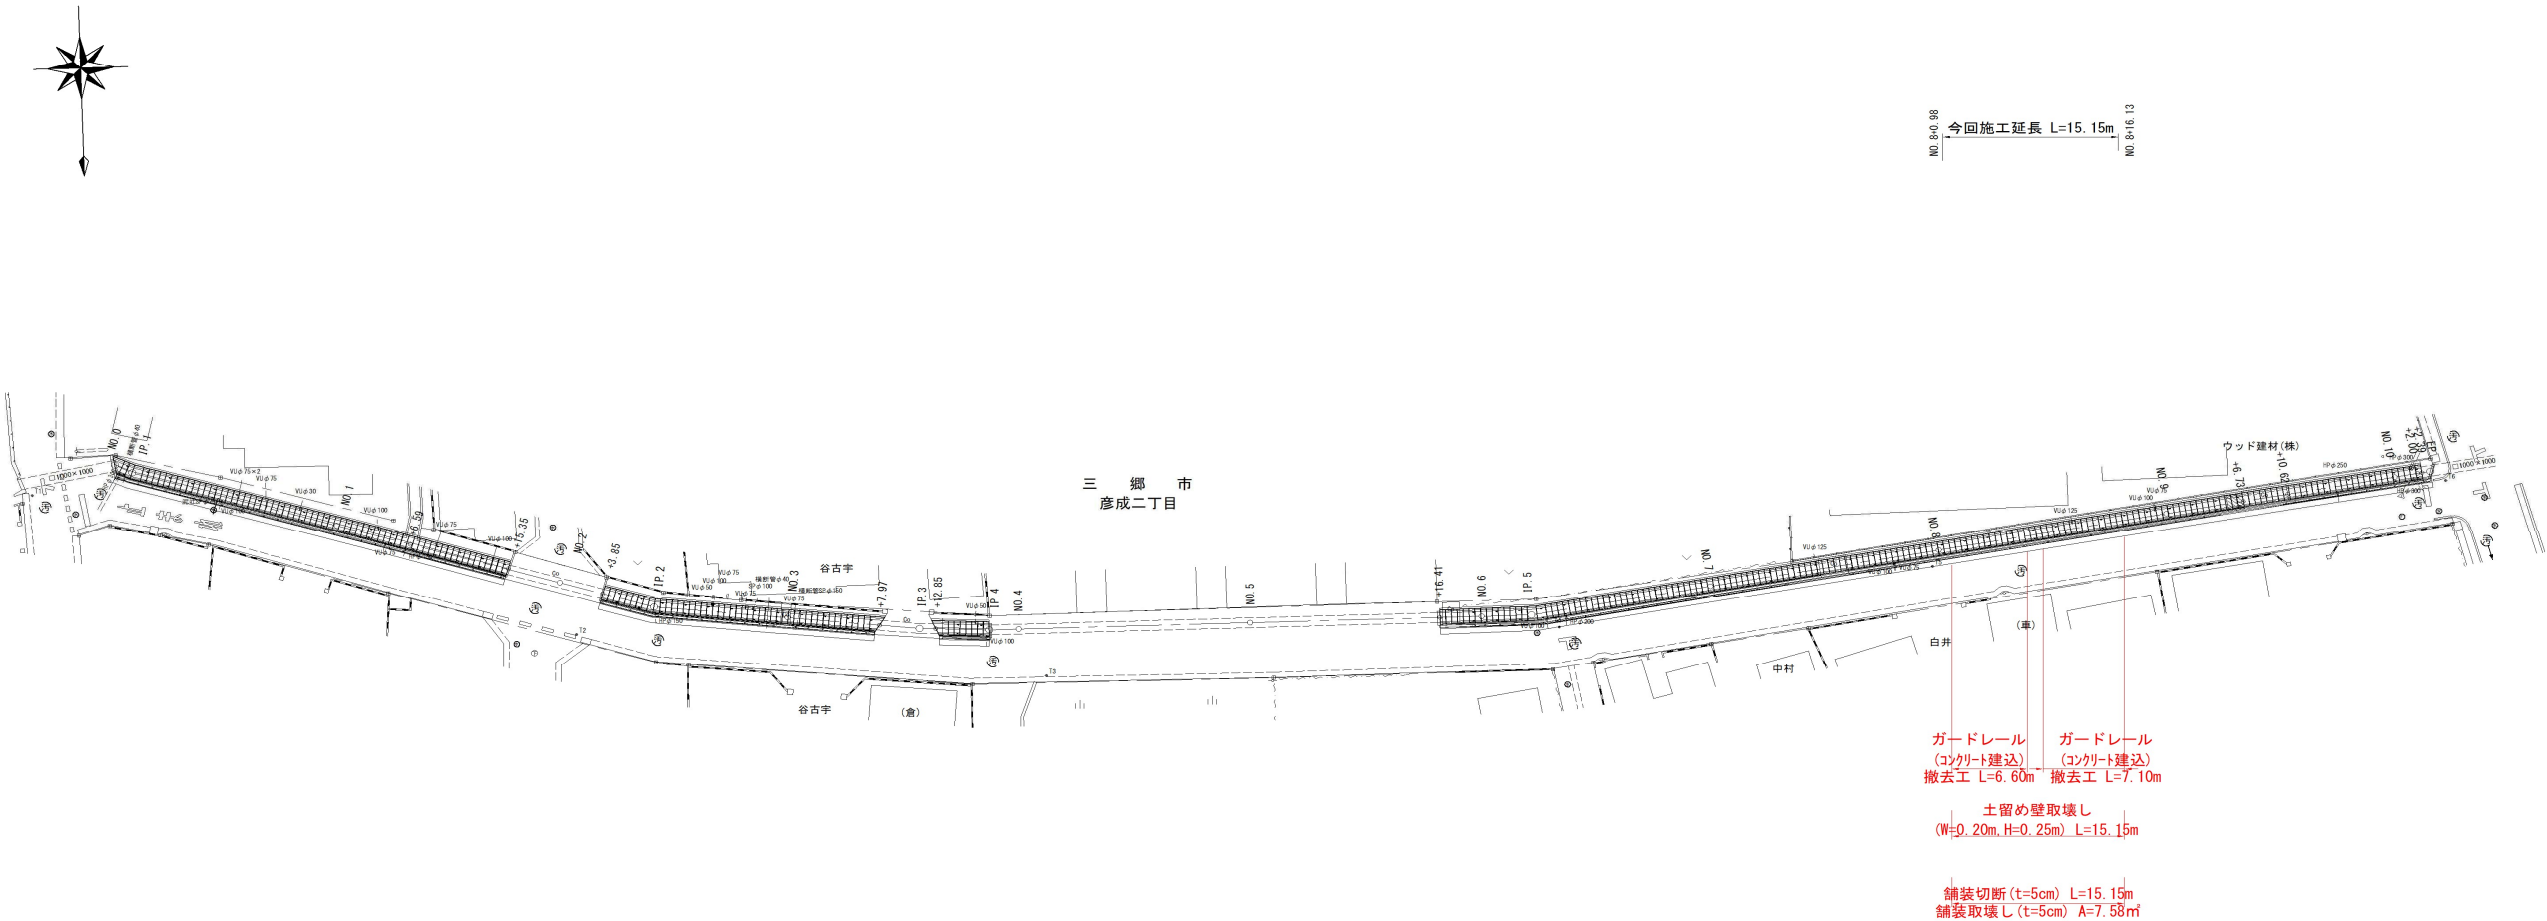
$$N = 30.30 \div 2.00 = 16 \text{ 枚}$$

10. スクラップ

$$V = \overset{\text{ガードレール}}{[13.7 \times 16.4\text{kg/m }]} / 1,000 = 0.225 \text{ t}$$

付 帯 工 数 量 調 書

付帯工平面図 S=1:300



施工年度	令和8年度	工事場所	三郷市彦成二丁目地先	
工 事 名	栄一丁目ほか水路改修（R8）工事（彦成二丁目工区）			
図 面 名	付帯工平面図			
三郷市 建設部河川課			縮 尺	図面番号
			図 示	／

材 料 計 算 書

$$1300 \times 500 \times 100$$

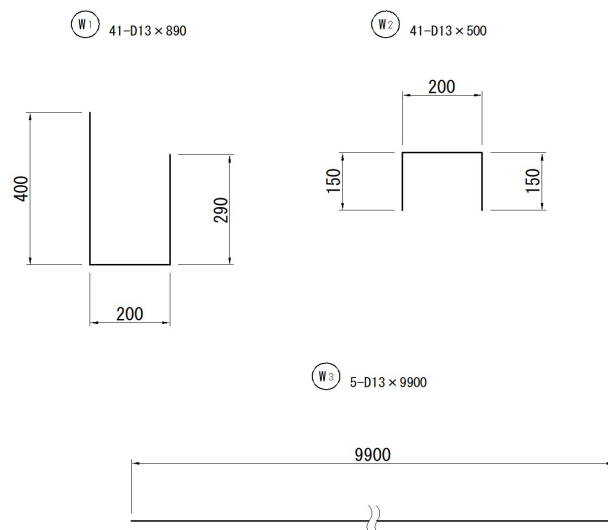
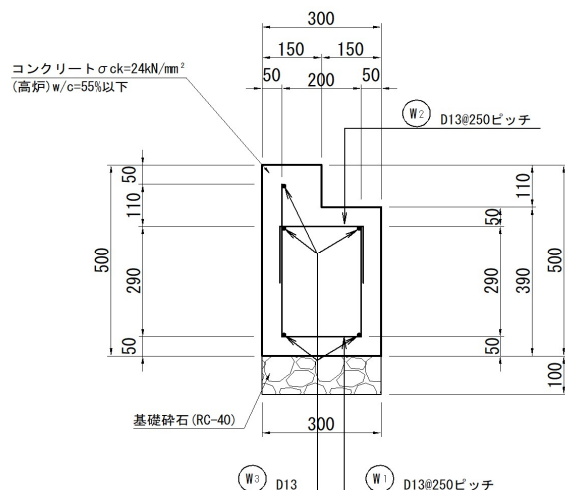
P. 18

Technical cross-section diagram of a road structure showing various layers and materials. The diagram includes dimensions for width (2530, 600, 750, 1460, 320, 500, 150, 1300, 815, 100, 5) and height (100, 210, 1120). Labels indicate materials like concrete (コンクリート), asphalt (アスファルト), and gravel (砕石). Specific labels include '歩道用コンクリート床板 1300×500×100', '樹脂発砲目地板 (敷きマット)', '歩車道境界アスファルト(B)', '境界線', '間詰めコンクリート $\sigma_{ck}=18\text{N/mm}^2$ ', '基礎砕石 (RC-40)', '受台コンクリート $\sigma_{ck}=24\text{N/mm}^2$ ', '基礎砕石 (RC-40)', '底版コンクリート $\sigma_{ck}=18\text{N/mm}^2$ ', '基礎砕石 (RC-40)', and '土木安定シート'. A table on the right specifies '表層工 再生密粒度As t=50' and '上層路盤工 再粒調砕石RM-40 t=120'.

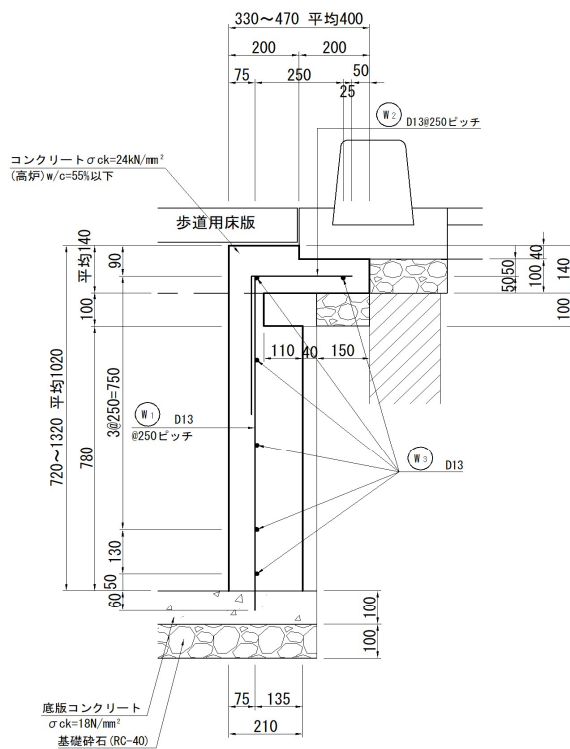
[illegible]

(略 図)

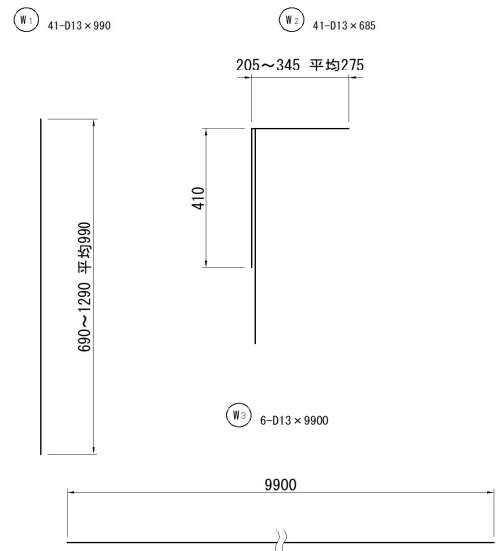
鉄筋加工図 (10m当り)

[illegible]

(略 図)

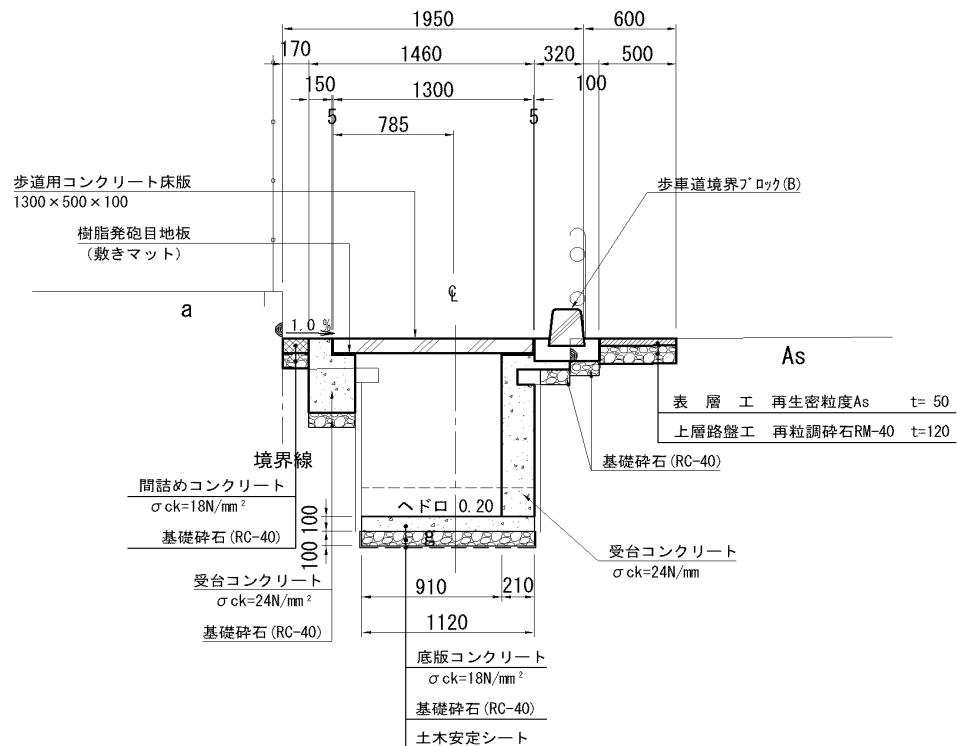


鉄筋加工図 (10m当り)

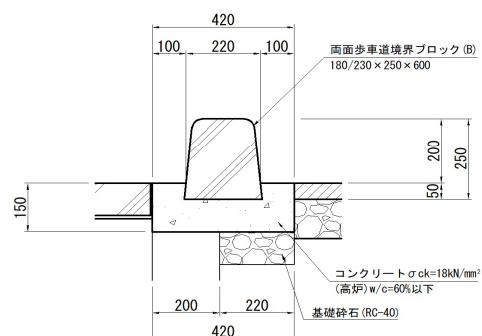
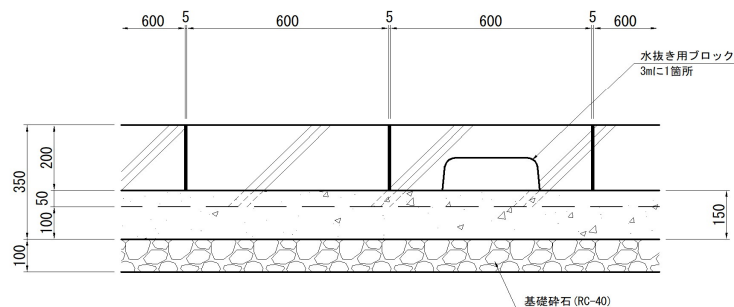


種 別	規 格	算 式	数 量	単位
コ ン ク リ ー ト	W/C=55%以下 $\sigma_{ck}=24\text{N/mm}^2$	$(0.40 \times 0.14 - 0.20 \times 0.04 + 0.21 \times 0.78$		
		$+ 0.10 \times 0.10) \times 10.0 =$	2.22	m^3
型 枠	鉄筋構造物	水路側のみ $1.02 \times 10.0 =$	10.20	m^2
鉄 筋	D13	$\{ (41 \times 0.99 + 41 \times 0.685 + 6 \times 9.90)$		
		$\times 0.995 \} / 1000 =$	0.127	t
砕 石 基 礎	t=10cm 再生切込砕石(RC-40)	$0.15 \times 10.0 =$	1.50	m^2
目 地 材	瀝青質 t=10mm	$0.40 \times 0.14 - 0.20 \times 0.04 + 0.21 \times 0.78$		
		$+ 0.10 \times 0.10 =$	0.22	m^2
削 孔	D13用	底版+梁 $41 + (10/1.5) \times 1 =$	48	孔

(略 図)

[illegible]

断面図

[illegible]

