


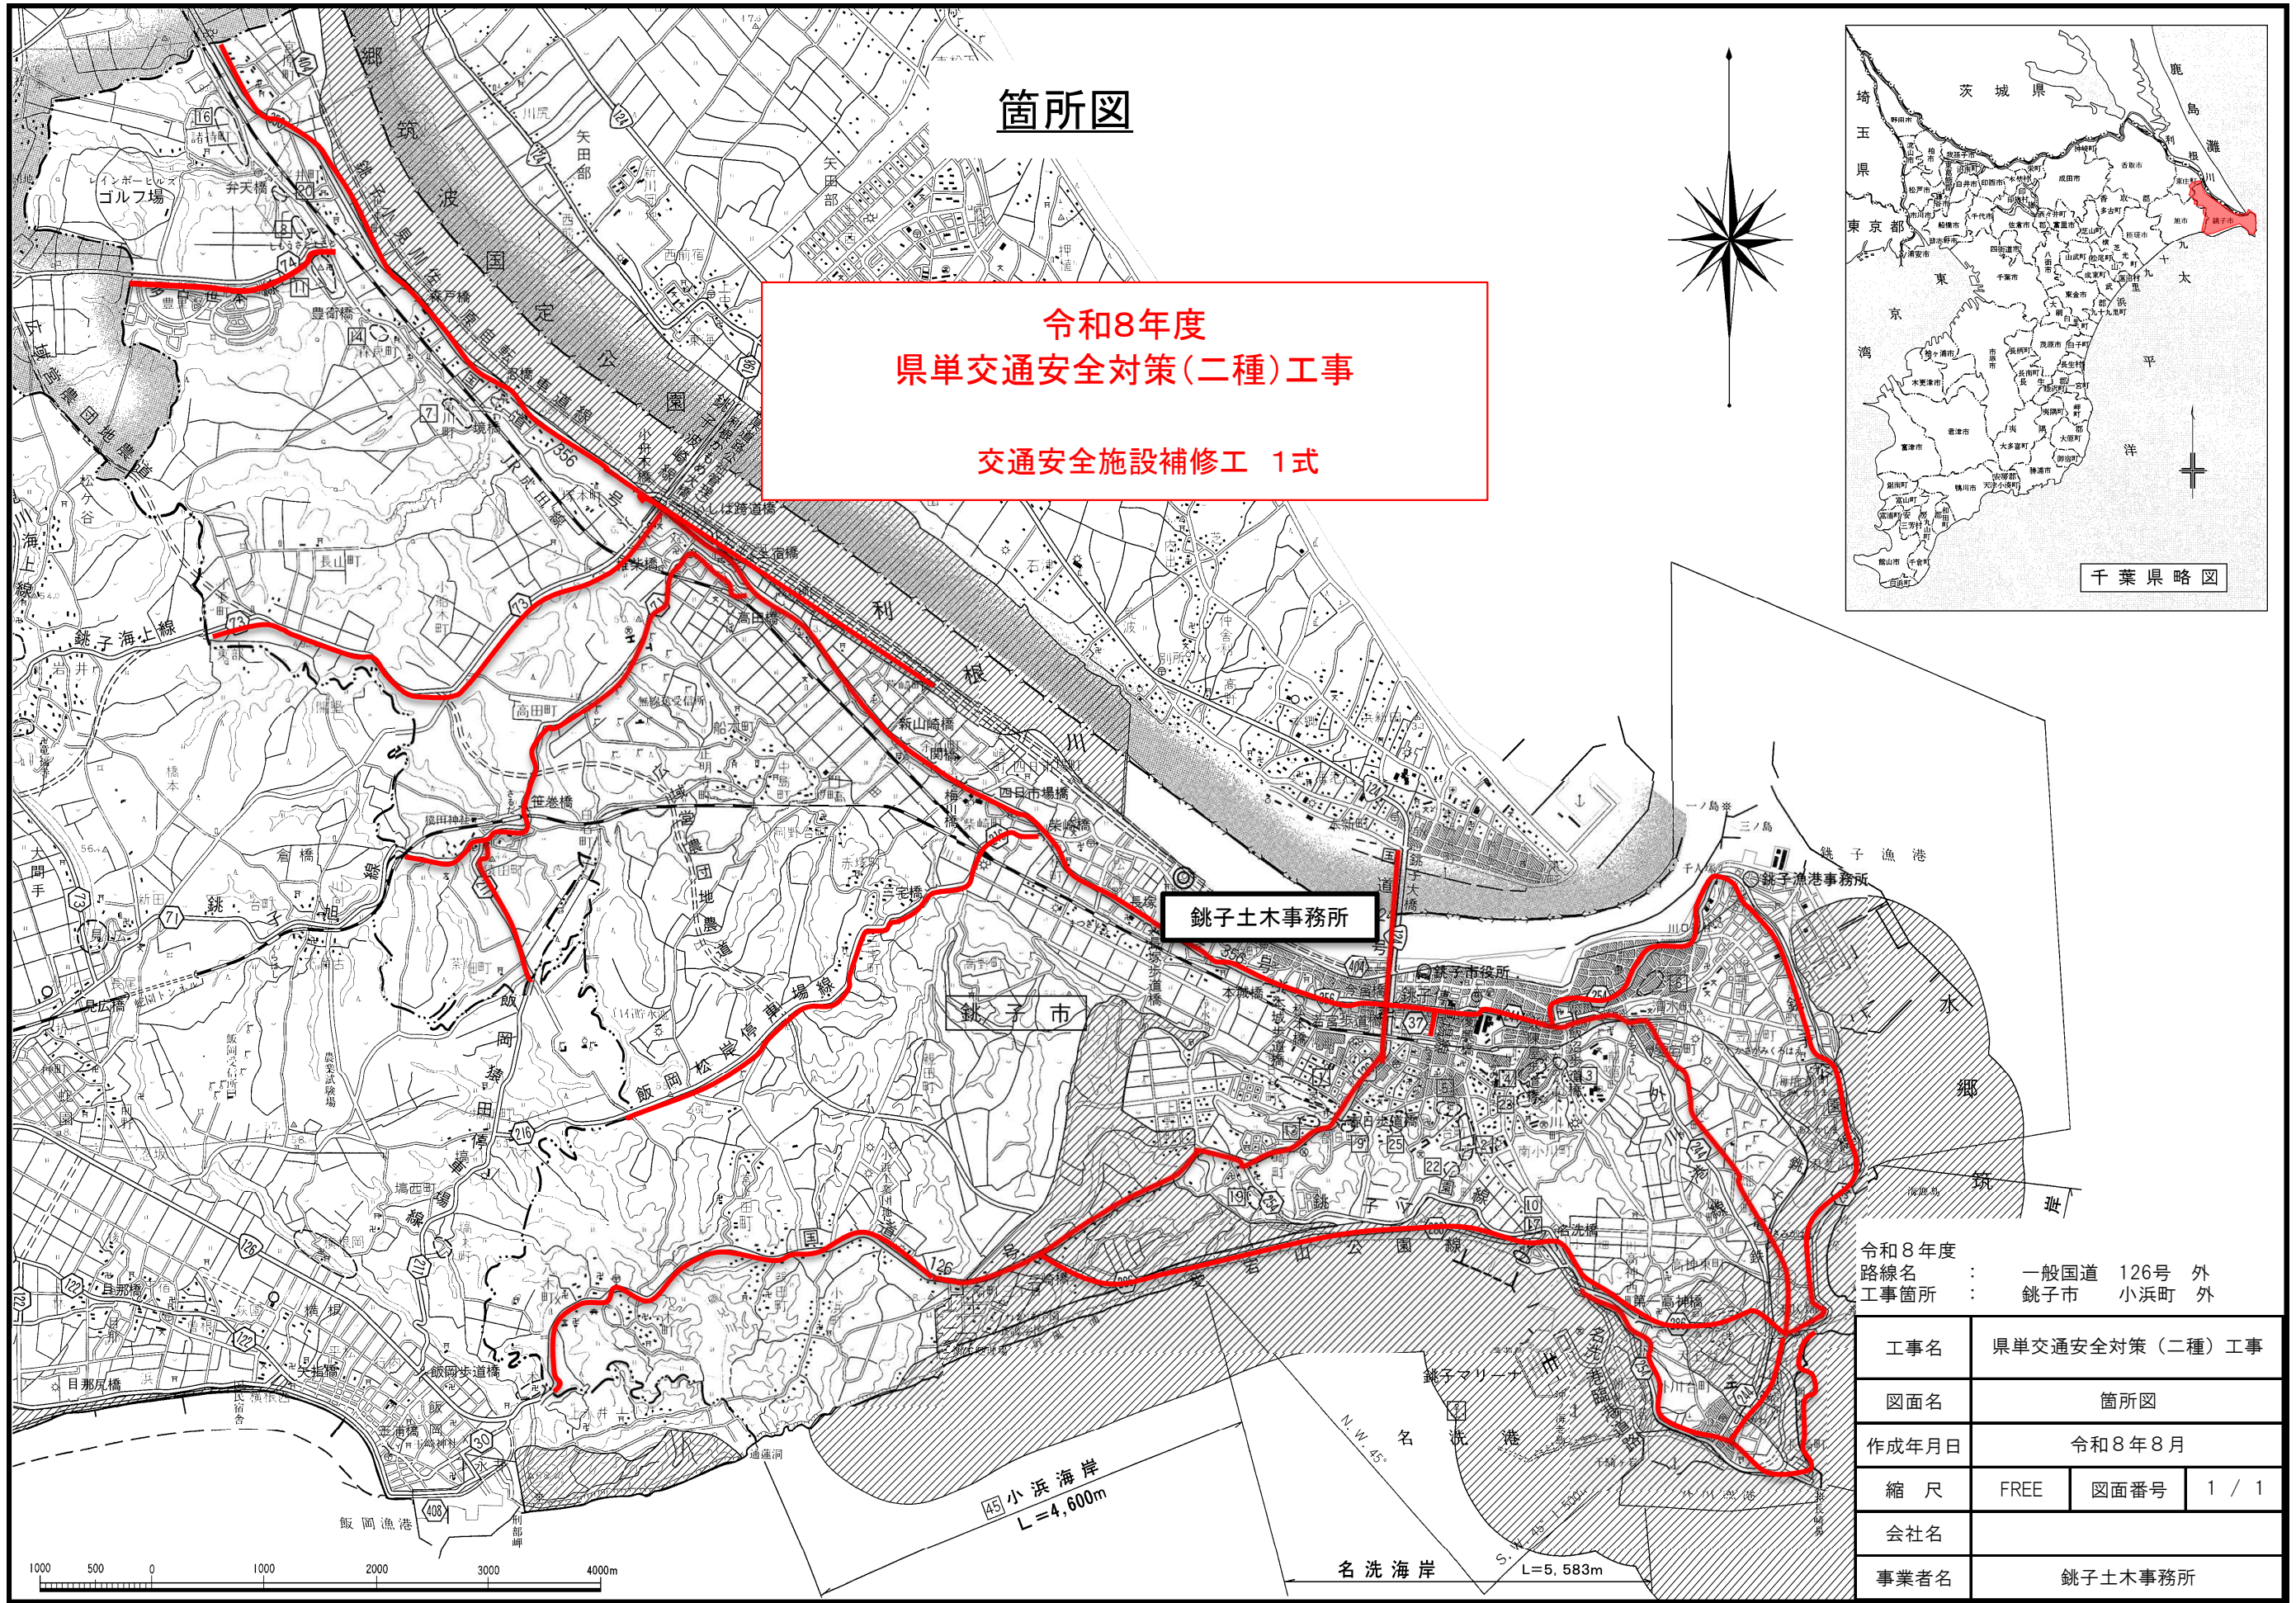

箇所図

令和8年度
県単交通安全対策(二種)工事

交通安全施設補修工 1式

銚子土木事務所

令和8年度
路線名 : 一般国道 126号 外
工事箇所 : 銚子市 小浜町 外

工事名	県単交通安全対策(二種)工事		
図面名	箇所図		
作成年月日	令和8年8月		
縮尺	FREE	図面番号	1 / 1
会社名			
事業者名	銚子土木事務所		