




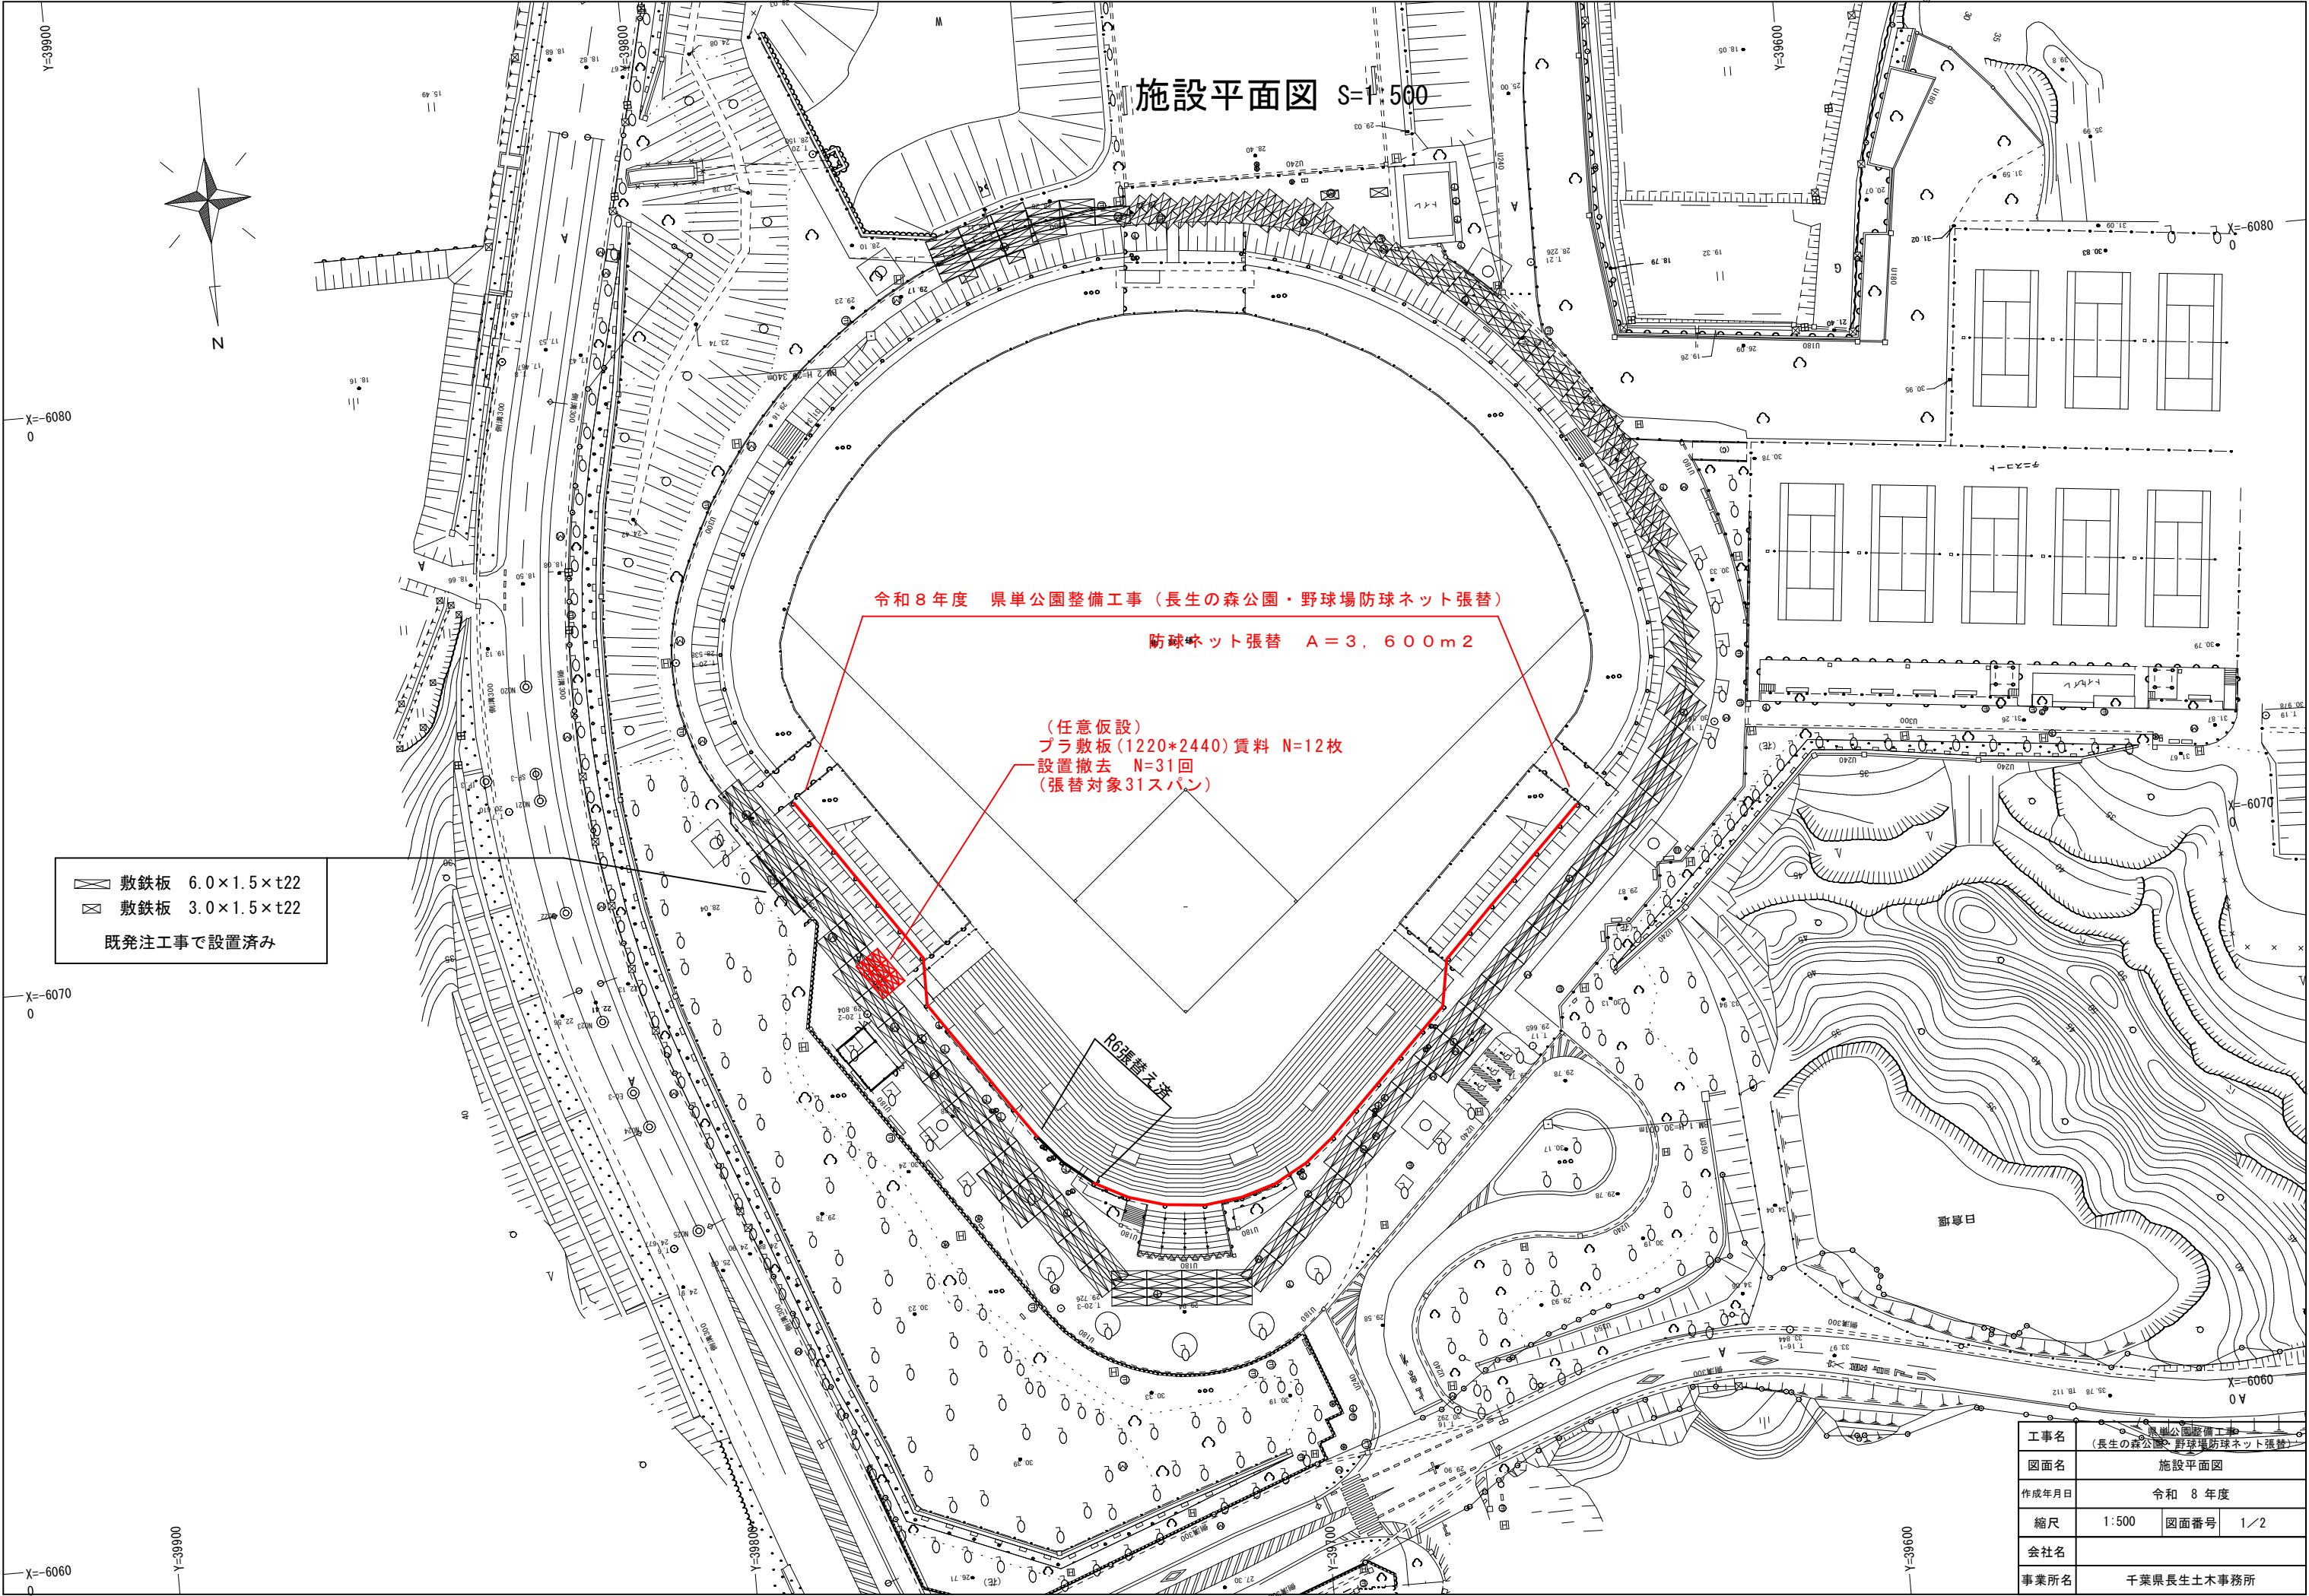

展開図
S=1:free

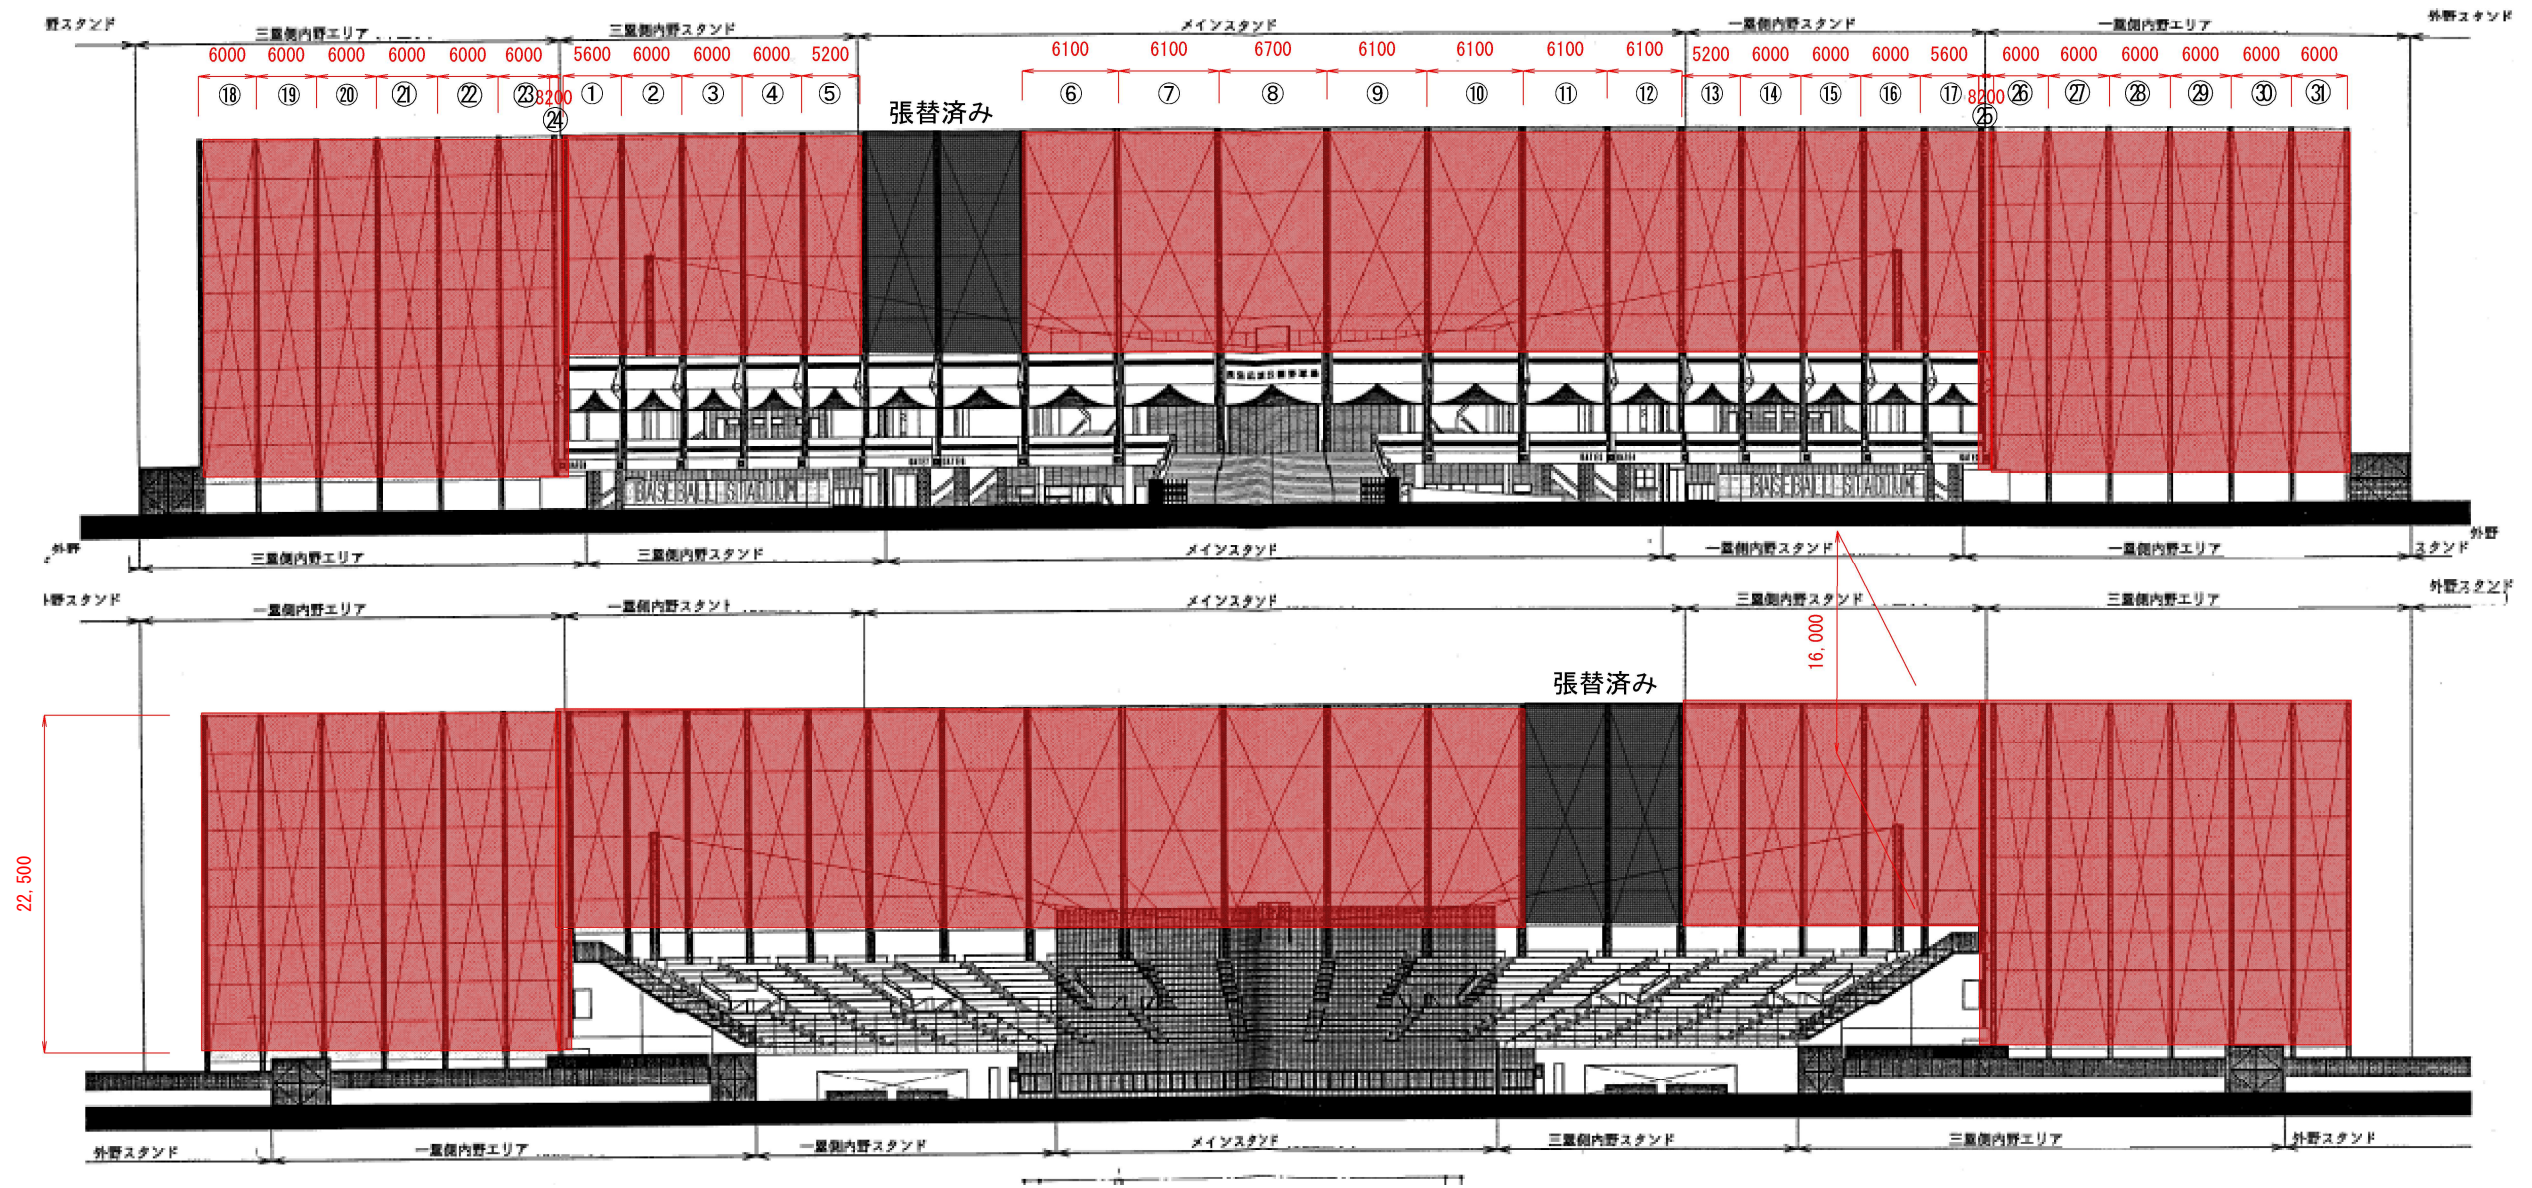

詳細図 (参考)
S=1:free

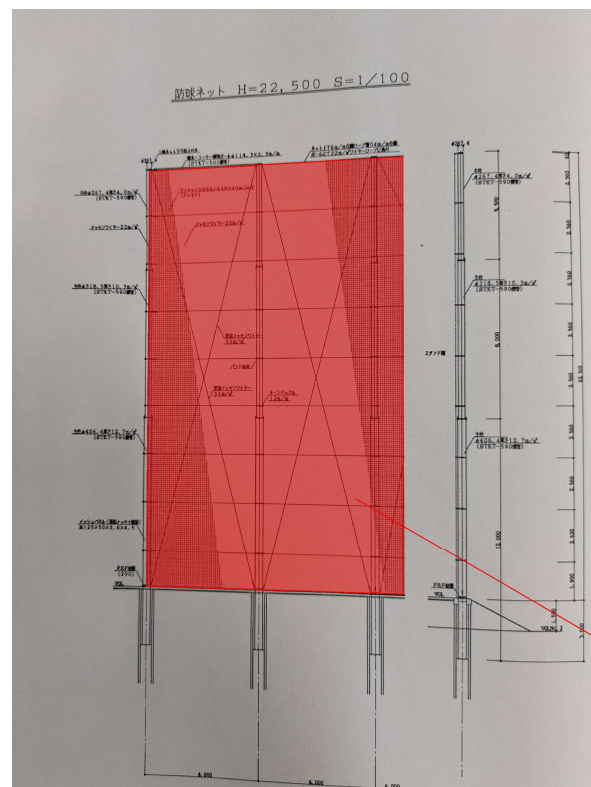

440T×36本 □40mm
ポリエチレン

工事名	県単公園整備工事 (長生の森公園・野球場防球ネット張替)		
施工箇所	都市公園 長生の森公園 茂原市 押日		
図面名	防球ネット姿図		
作成年月日	令和 8 年 6 月		
縮 尺	図示	図面番号	2 / 2
発注者	千葉県長生土木事務所		