


令和8年度 県単舗装道路修繕・県単道路維持合併工事（館山・点々修繕その3）

点々穴埋 130 t

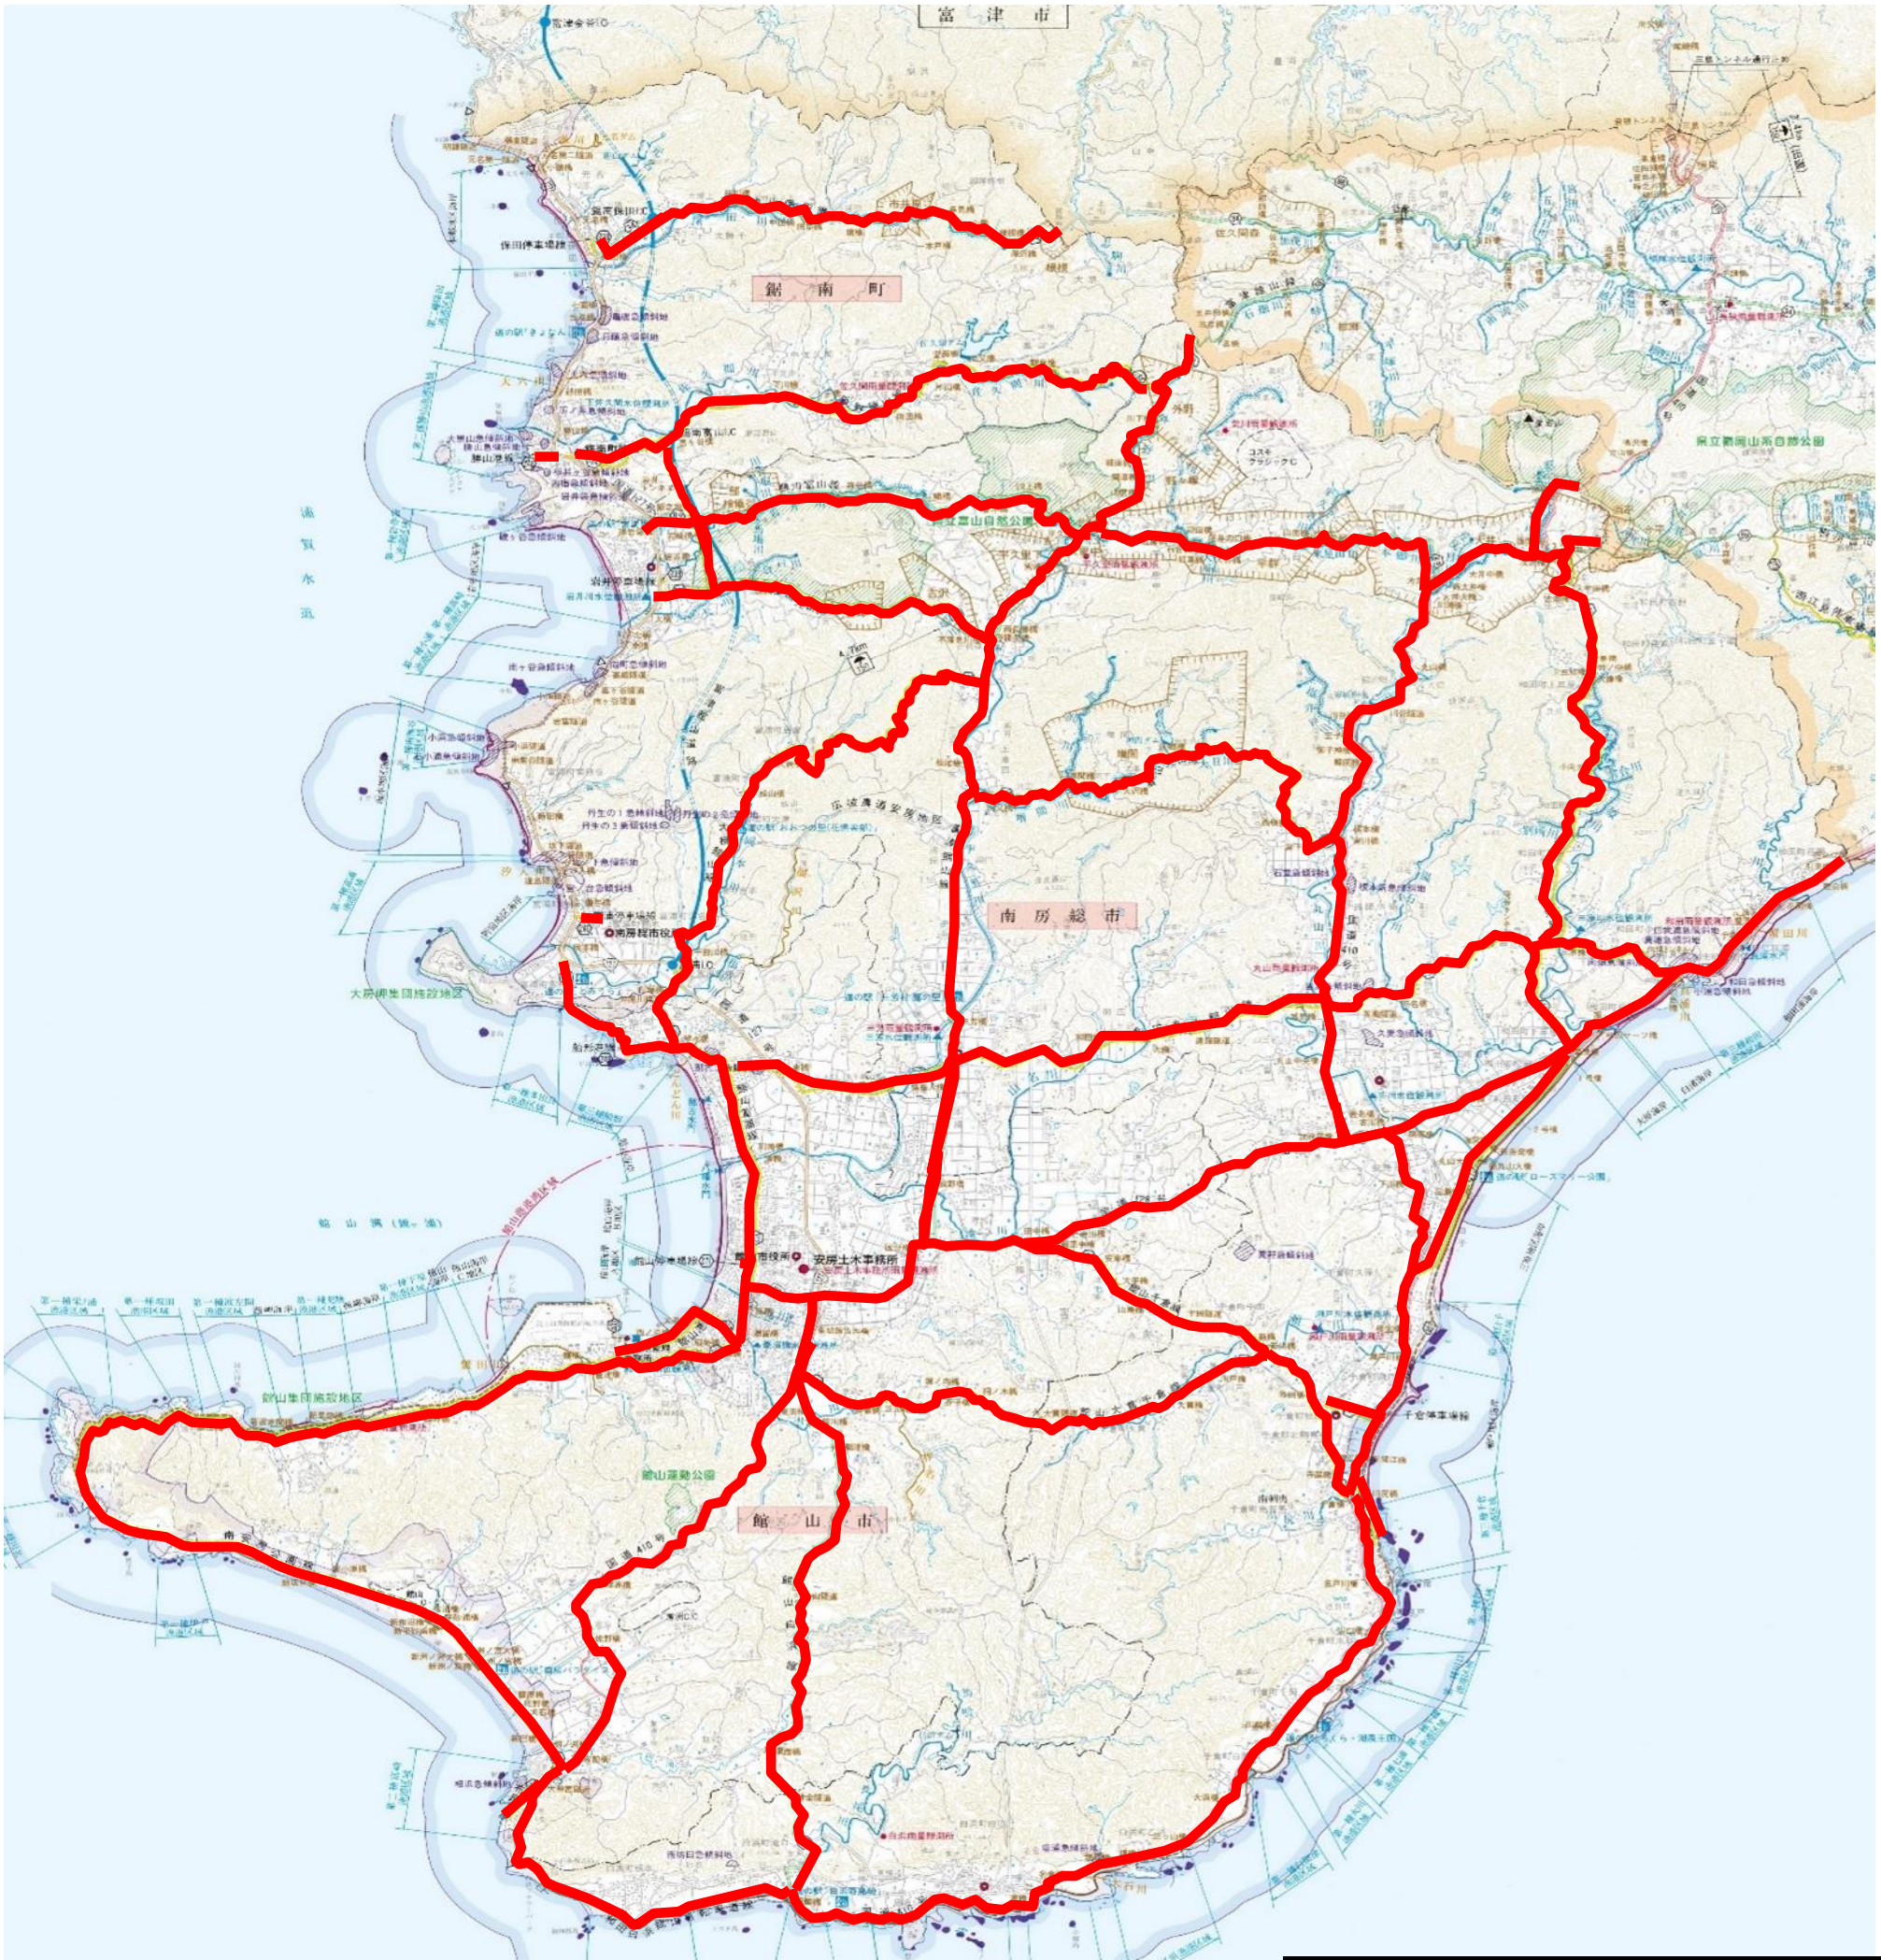

県単舗装道路修繕・県単道路維持合併工事 （館山・点々修繕その3）			
令和8年度			
路 線 名	主要地方道 鴨川富山線 外		
工事個所	南房総市 二部 外		
図面種別	箇 所 図		
図面番号	全 1	葉のうち第	1 号
縮 尺	Free	内容表示	
千葉県安房土木事務所			