



平面図 S=1:500

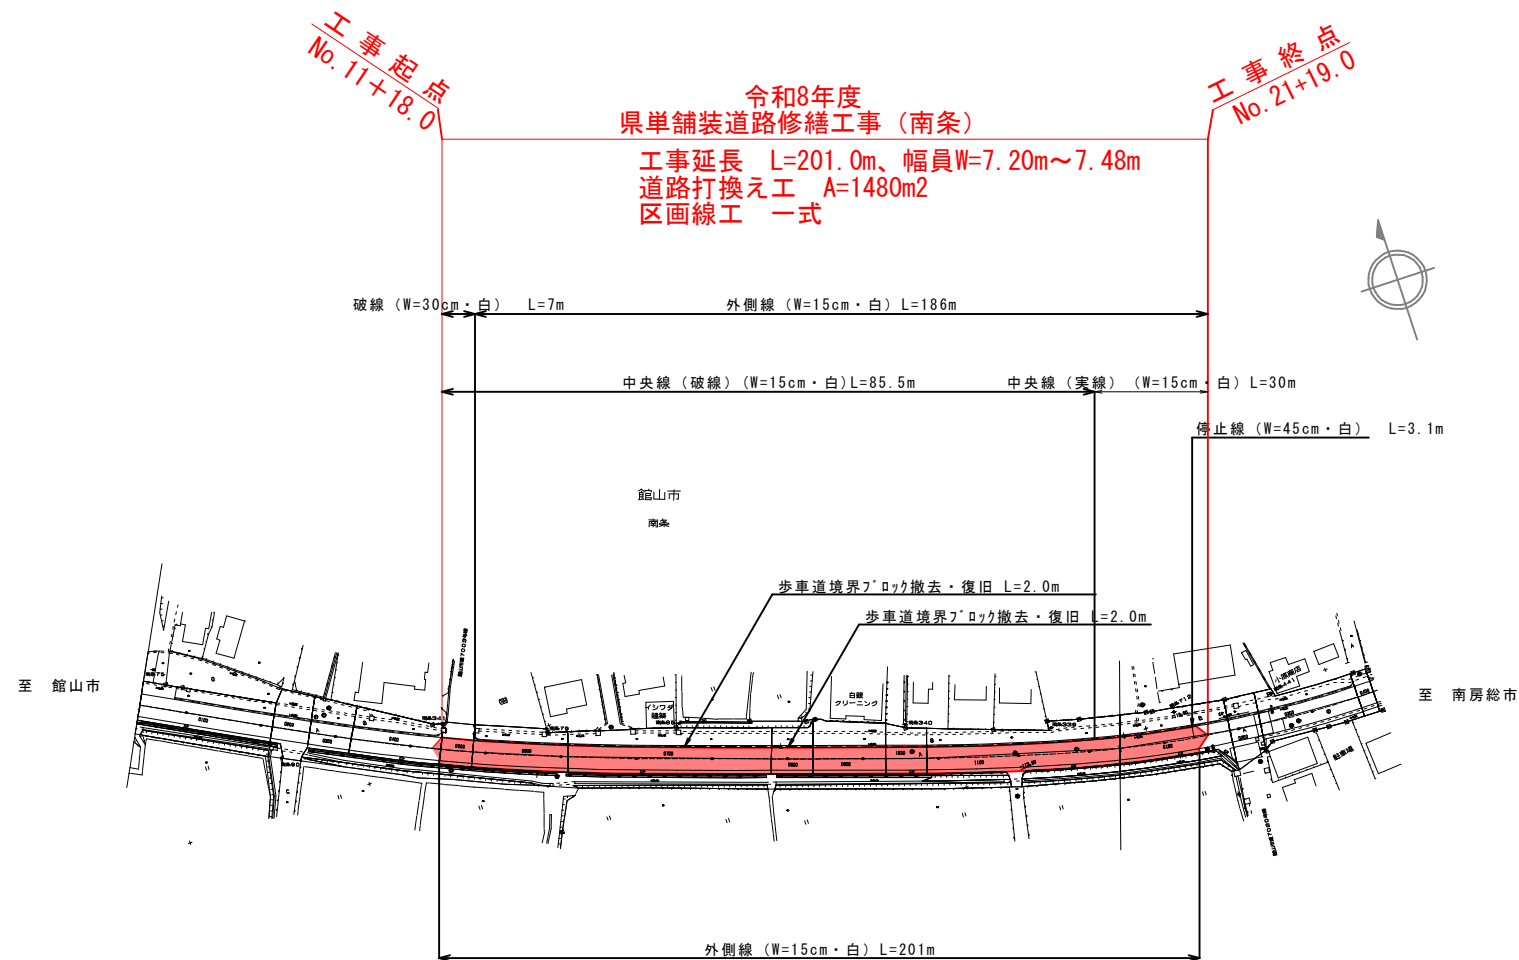


標準横断面図 S=1:50

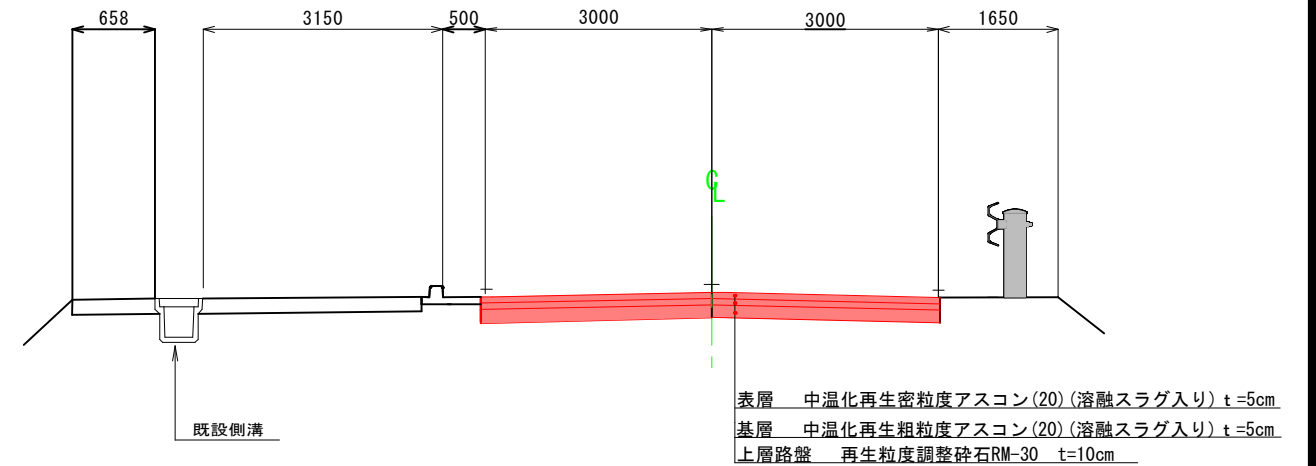

位置図 S=FREE



舗装構成図 S=FREE

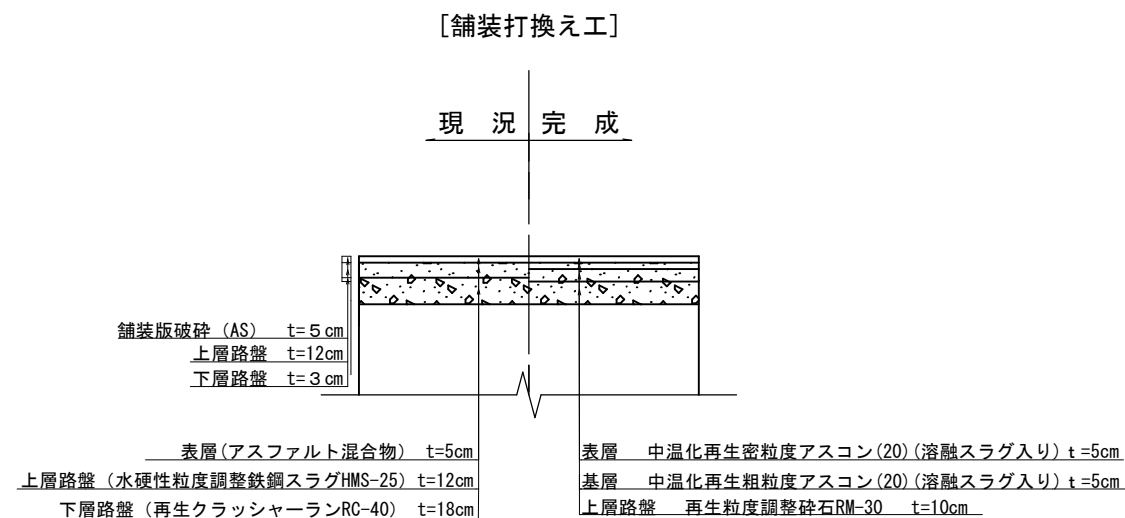

令和8年度
路線河海名：（一）館山大貫千倉線
施工箇所：館山市 南条

工 事 名	県単舗装道路修繕工事（南条）		
図 面 名	位置図・平面図・標準横断面図 舗装構成図		
作成年月日	令和 8 年 8 月		
縮 尺	図 示	図面番号	1 / 1
会 社 名			
事 業 者 名	千葉県安房土木事務所		

注）区画線及び路面標示については現状回復を原則とするが、
詳細については所轄警察署との協議により決定する。