平　面　図　S=1:500 (A3-1:1000)

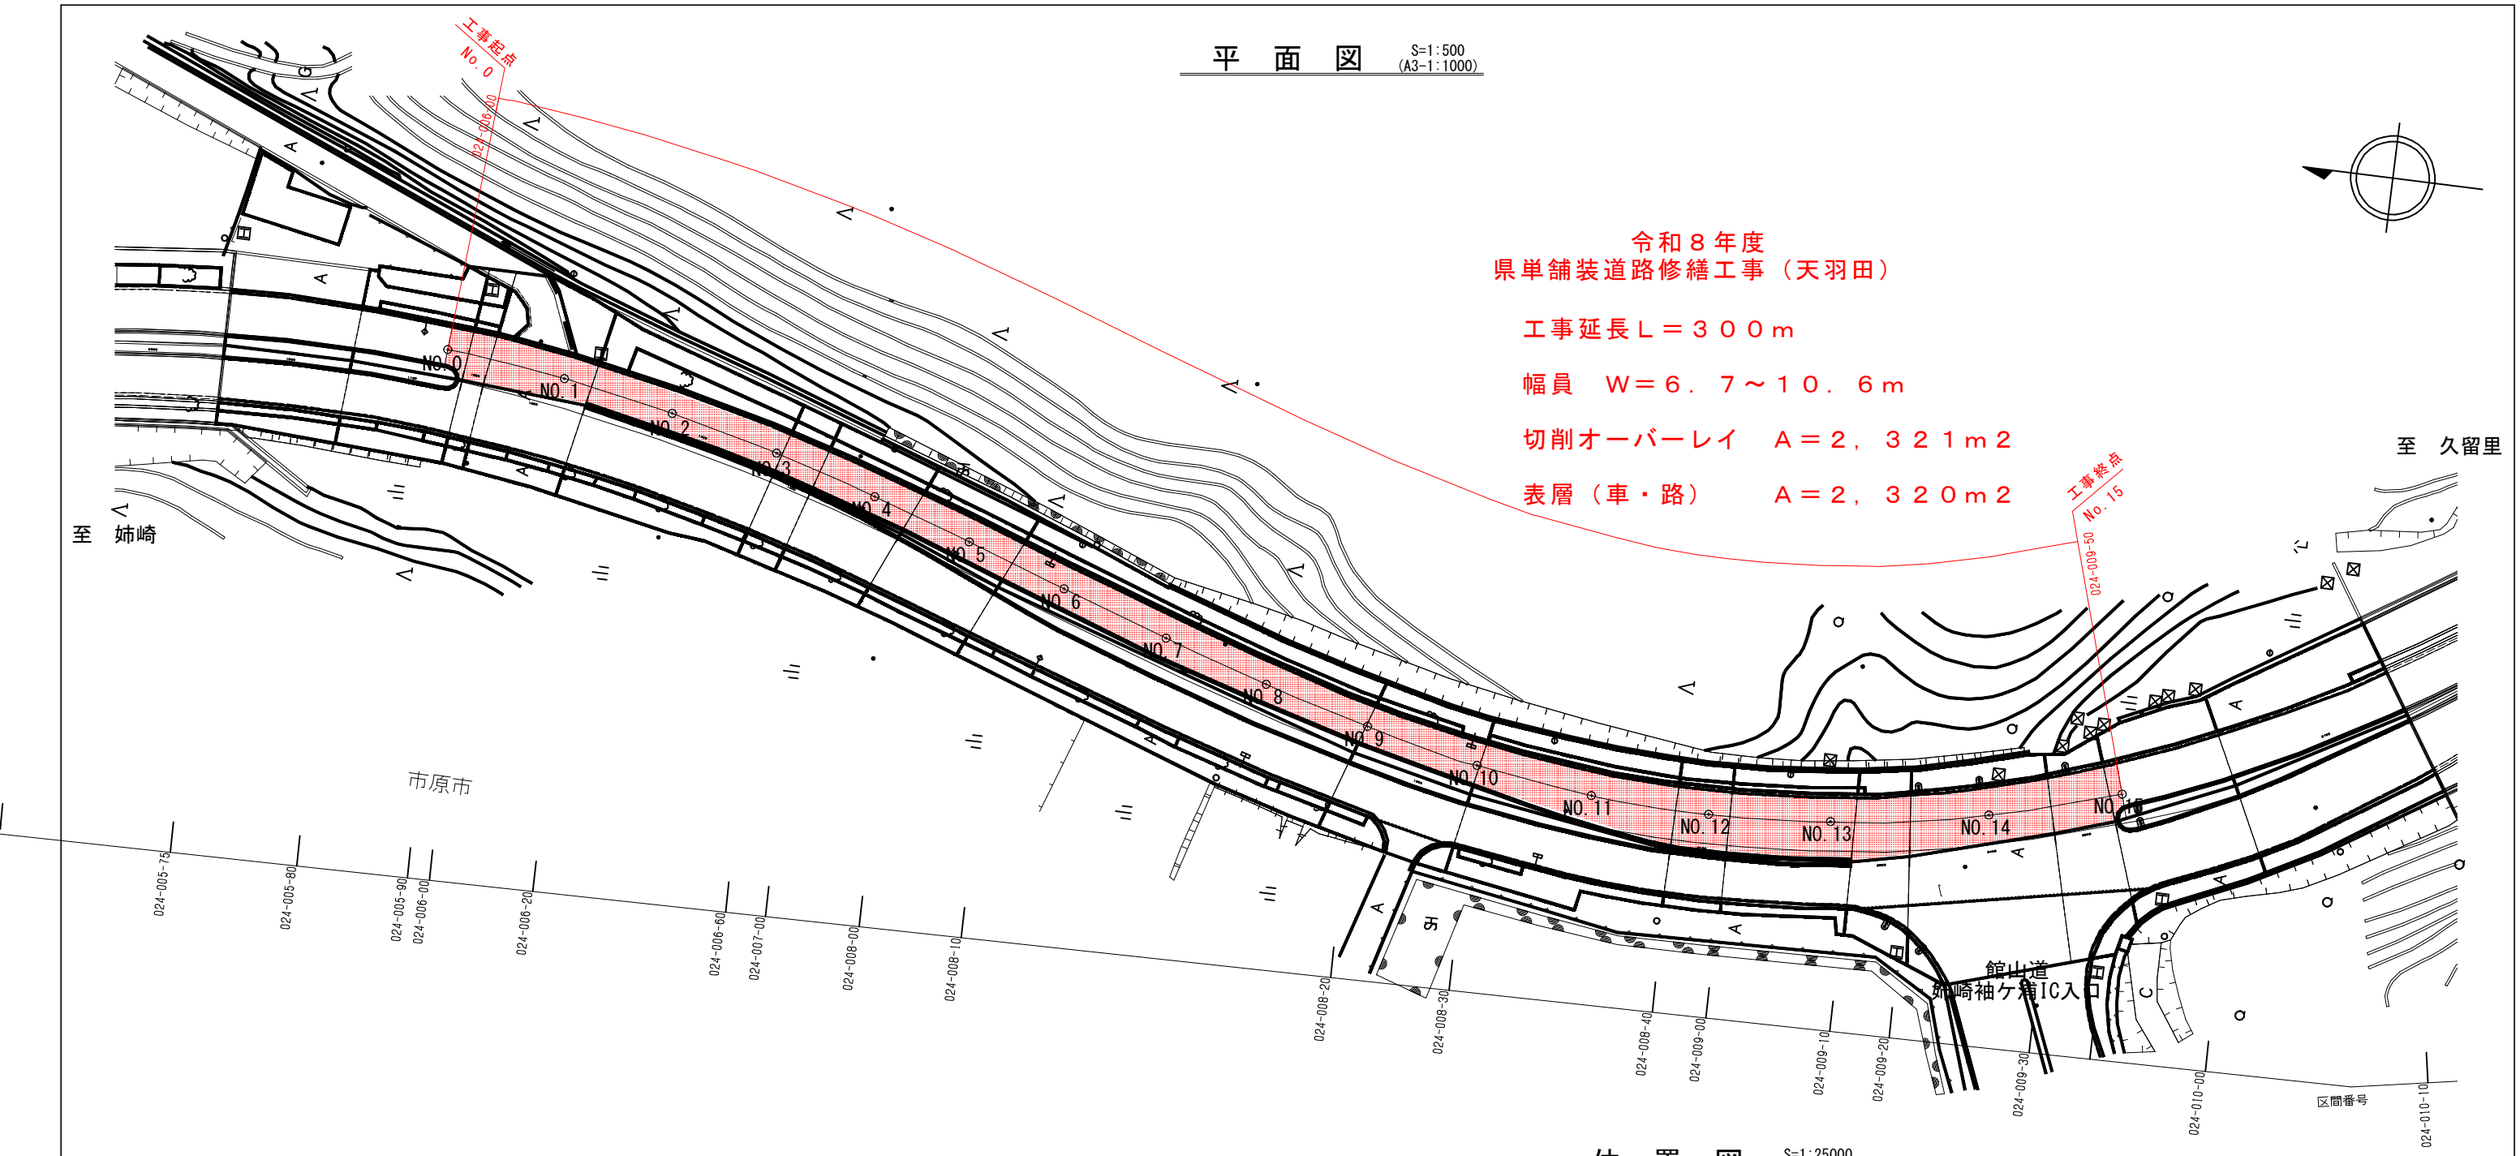

位　置　図　S=1:25000 (A3-1:50000)

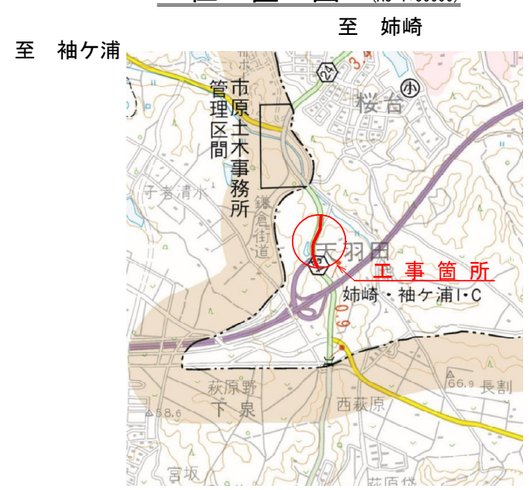

標準断面図　S=1:50 (A3-1:100)

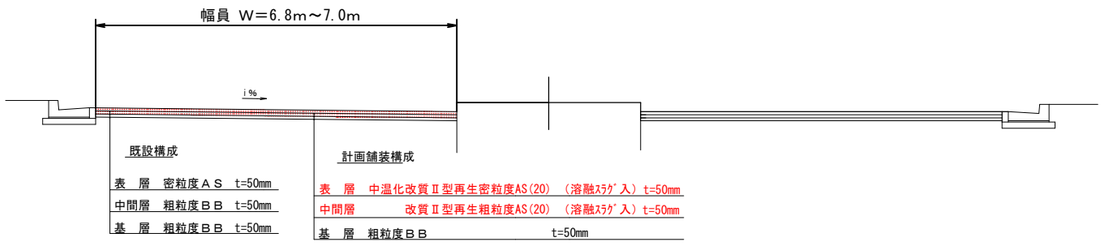

注１）溶融式区画線の塗布厚は、1.5mmを設計値とする。

年　度：令和８年度
路線名：主要地方道　千葉鴨川線
箇所名：市原市　天羽田

工事名	県単舗装道路修繕工事（天羽田）		
図面名	平面図、標準断面図、位置図		
作成年月日	令和８年７月		
縮尺	図示	図面番号	１／１
会社名			
事業所名	千葉県市原土木事務所		