



平面図 S=1:500 (A3-1:1000)

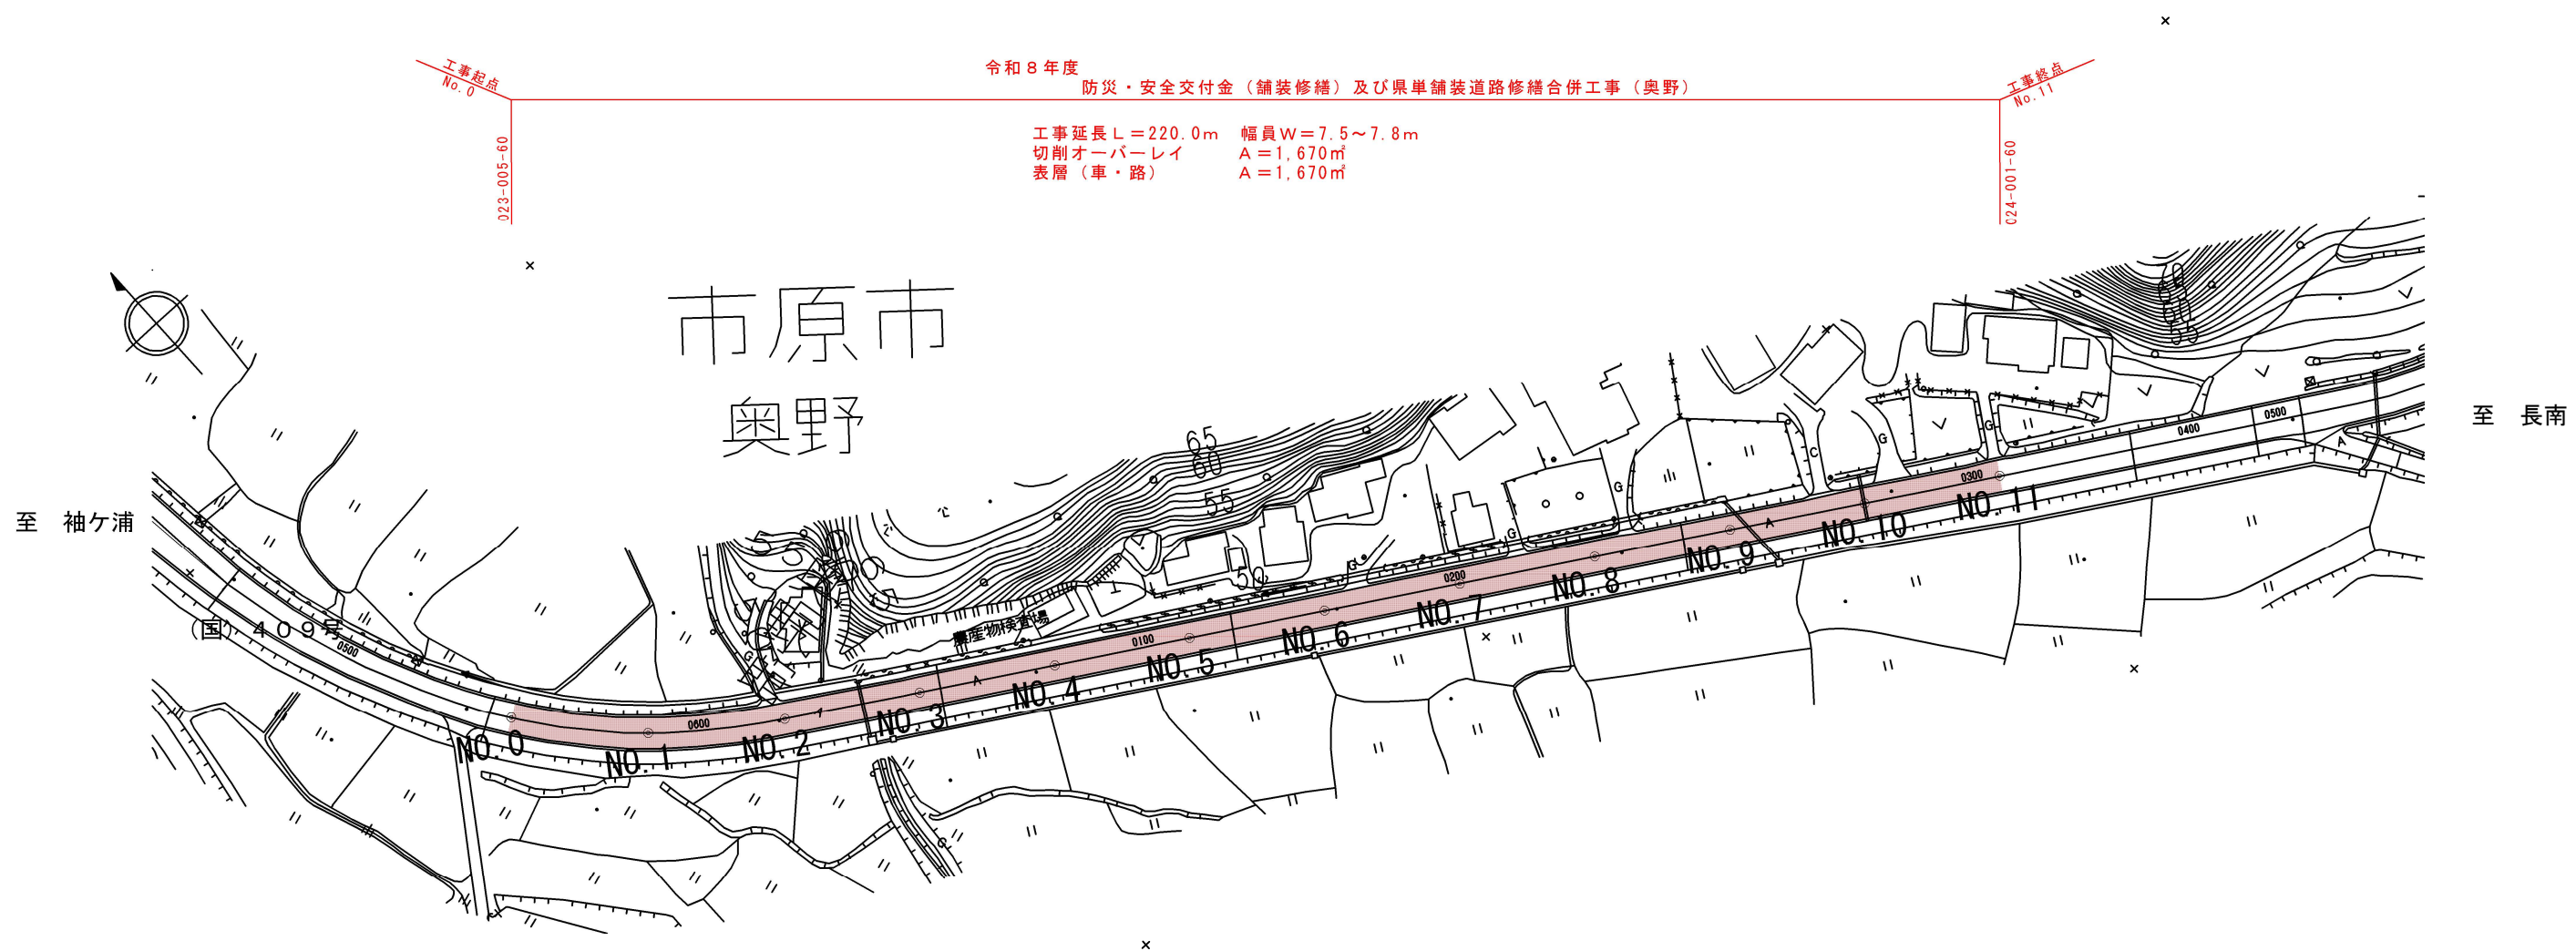

標準断面図 S=1:50 (A3-1:100)

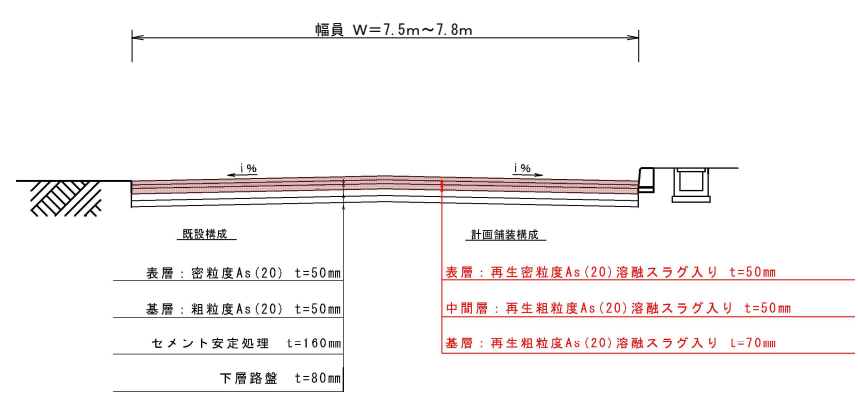

- 注1) 1%は現地測量後、協議により決定する。
- 注2) 原則現況復旧とするが、実施前に発注者の確認を受けること。
- 注3) 溶融式区画線の塗布厚は、1.5mmを設計値とする。

位置図 S=1:free



年 度	令和8年度		
路線名	一般国道 409号		
箇所名	市原市 奥野		
工 事 名	防災・安全交付金（舗装修繕）及び 県単舗装道路修繕合併工事（奥野）		
図 面 名	箇所図、標準断面図、位置図		
作成年月日			
縮 尺	図 示	図面番号	1 / 1
会 社 名			
事業所名	千葉県市原土木事務所		