


計画平面図 (1/5)

S=1:500

令和8年度
県単河川改良工事（茂原外・市道復旧工その3）

工事延長 L=1,298m
舗装工 A=4,790m²
縁石工 L=491m

位置図
S=Free

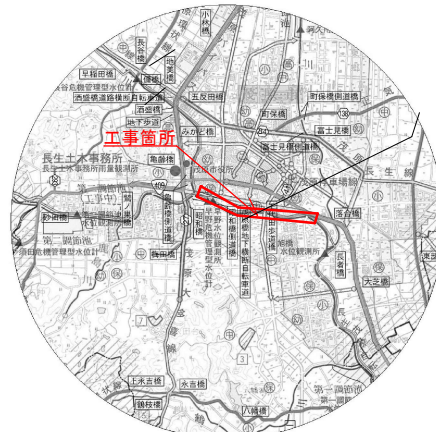


地先境界ブロック L1=158.0m NO.607+12.0~NO.615+10

NO.607+12.0~NO.613
車道舗装
表層：再生密粒度アスファルト混合物13mm(t=50mm) A1=431.2m²

県単河川改良工事（茂原外・市道復旧工その3）			
令和8年度			
河川名	二級河川一宮川水系 一宮川		
工事箇所	茂原市 茂原 外		
図面種別	位置図、計画平面図(1/5)		
図面番号	全 13 葉の内第 1 号		
縮 尺	1:500	内容表示	
千葉県一宮川改修事務所			
課 長		設計者氏名	

S=1 : 500


工事延長 L=1,298m
舗装工 A=4,790m²
縁石工 L=491m

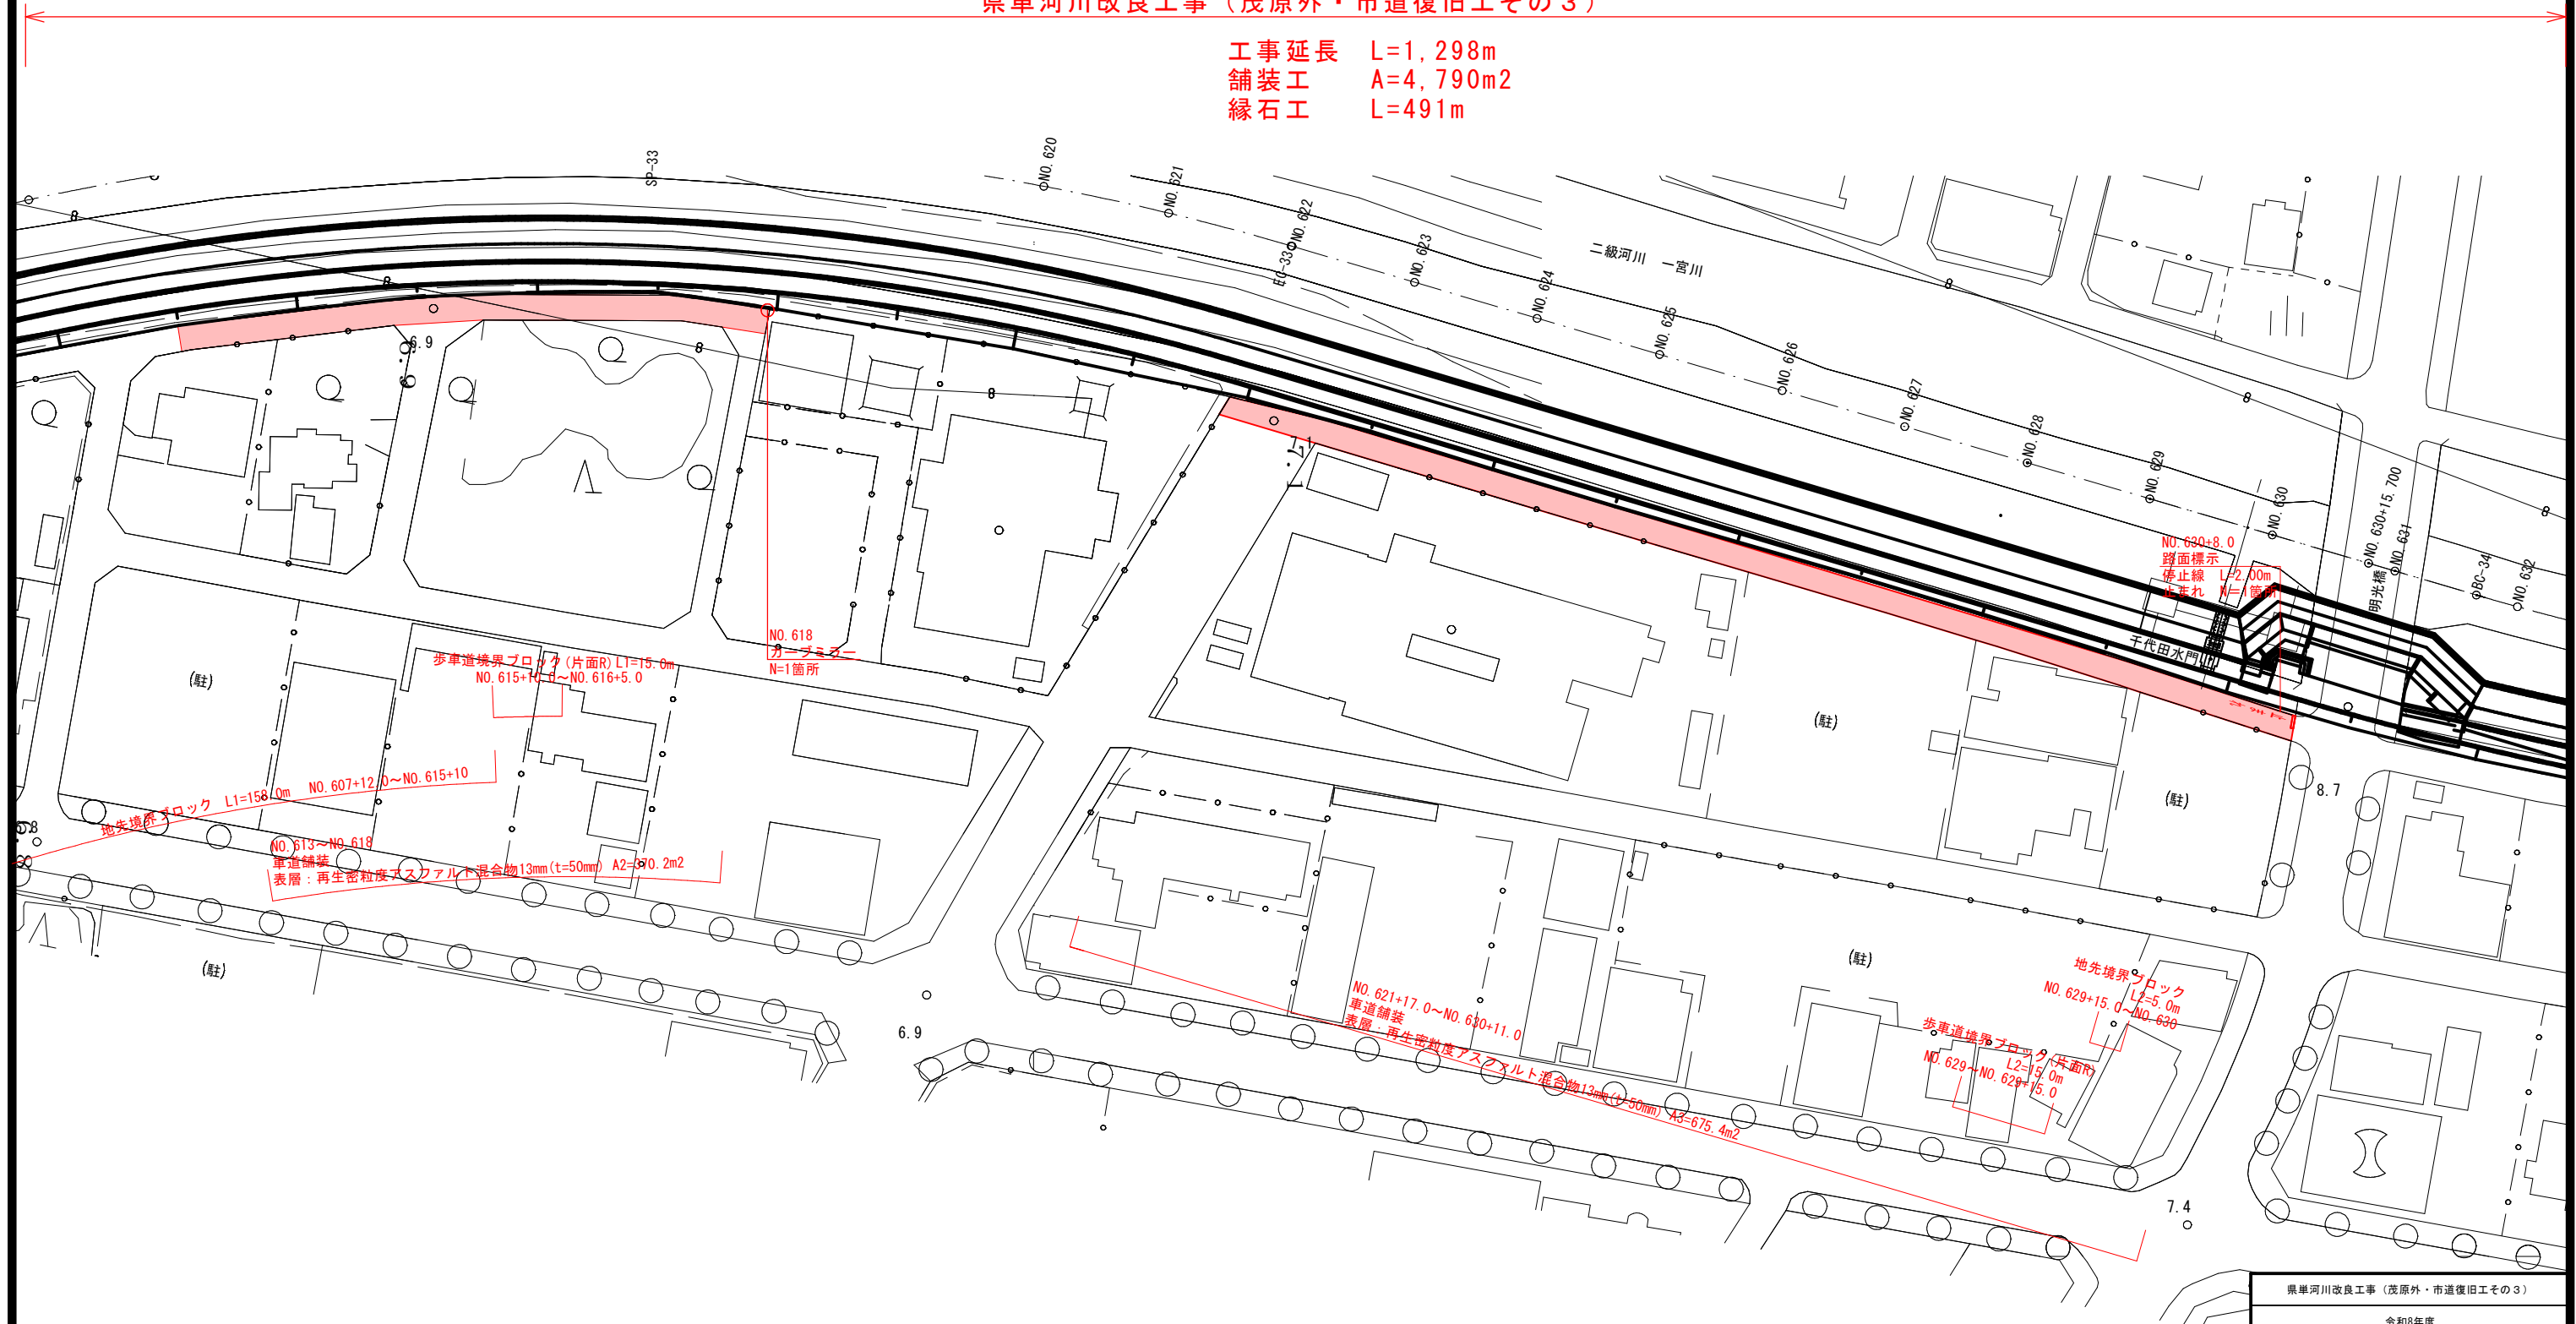

県単河川改良工事（荻原外・市道復旧工その3）			
令和8年度			
河川名	二級河川一宮川水系 一宮川		
工事箇所	茂原市 茂原 外		
図面種別	計画平面図 (2/5)		
図面番号	全 13 葉の内第 2 号		
縮 尺	1:500	内容表示	
千葉県一宮川改修事務所			
課 長		設計者氏名	

令和8年度
県単河川改良工事（茂原外・市道復旧工その3）


工事延長 L=1,298m
舗装工 A=4,790m²
縁石工 L=491m

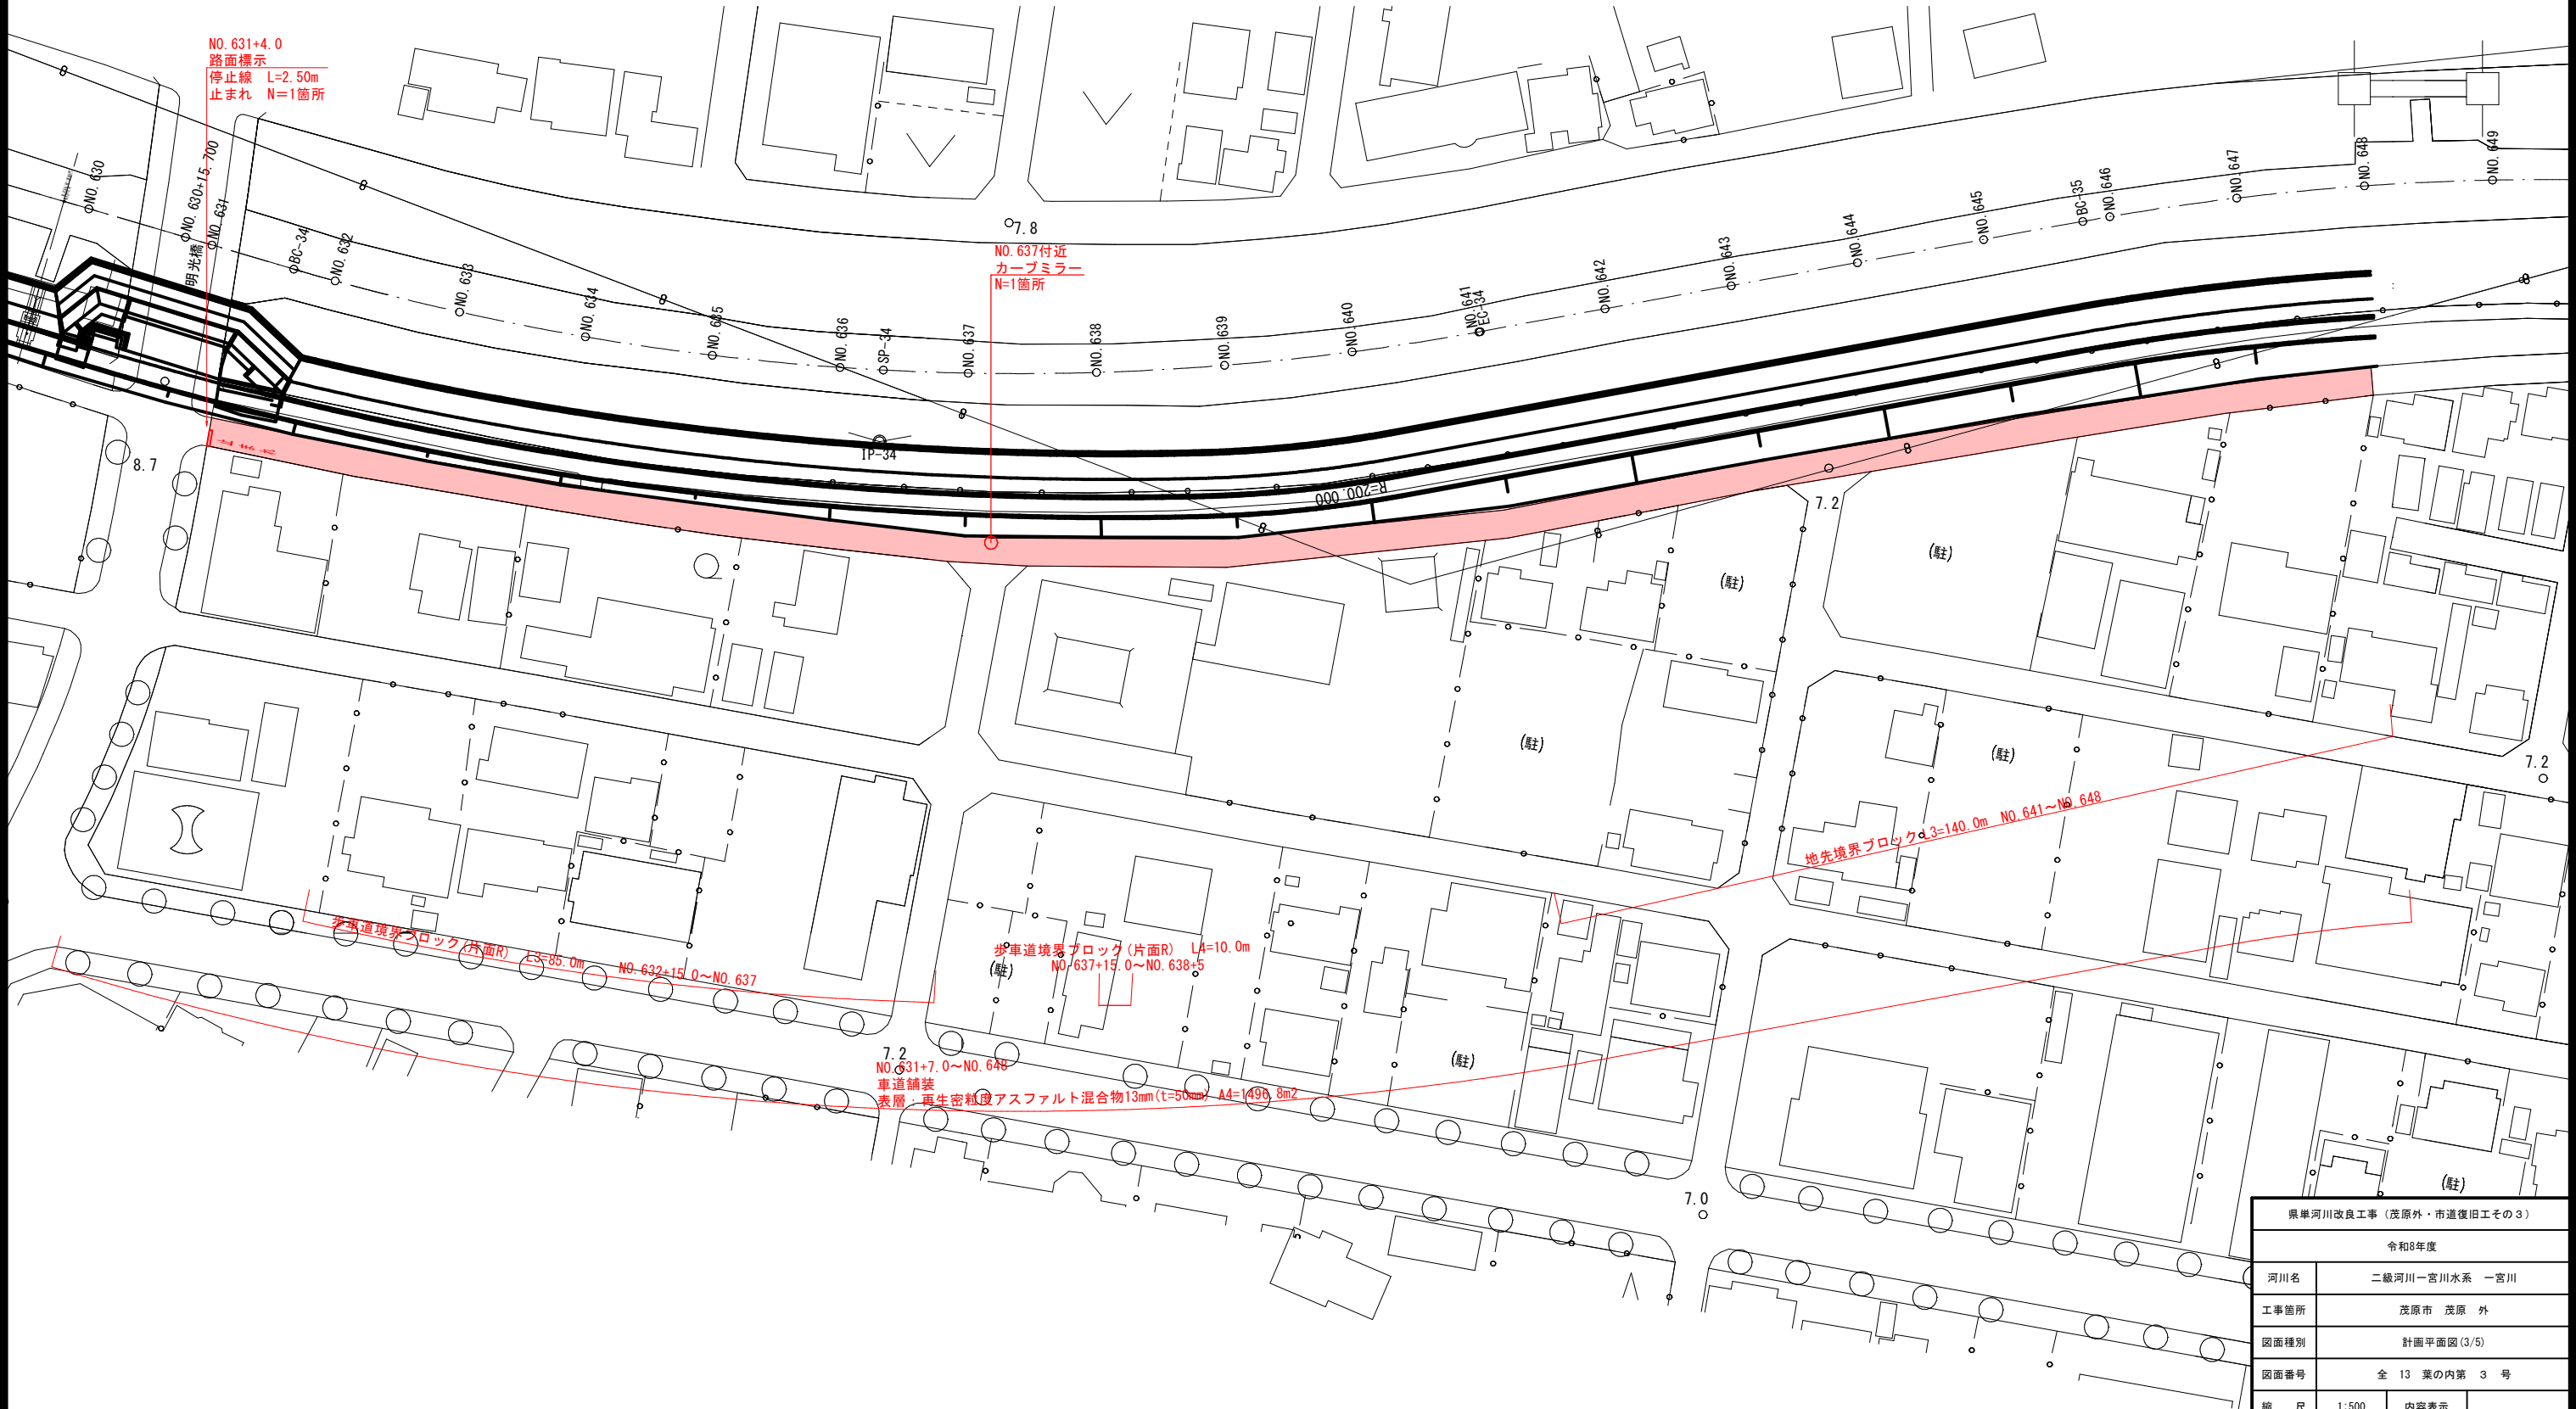

県単河川改良工事（茂原外・市道復旧工その3）			
令和8年度			
河川名	二級河川一宮川水系 一宮川		
工事箇所	茂原市 茂原 外		
図面種別	計画平面図 (3/5)		
図面番号	全 13 葉の内第 3 号		
縮 尺	1:500	内容表示	
千葉県一宮川改修事務所			
課 長		設計者氏名	


計画平面図 (4/5)

S=1:500

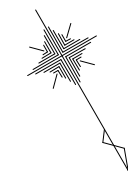


令和 8 年度
県単河川改良工事（茂原外・市道復旧工その 3）

工事延長 L=1,298m
舗装工 A=4,790m²
縁石工 L=491m

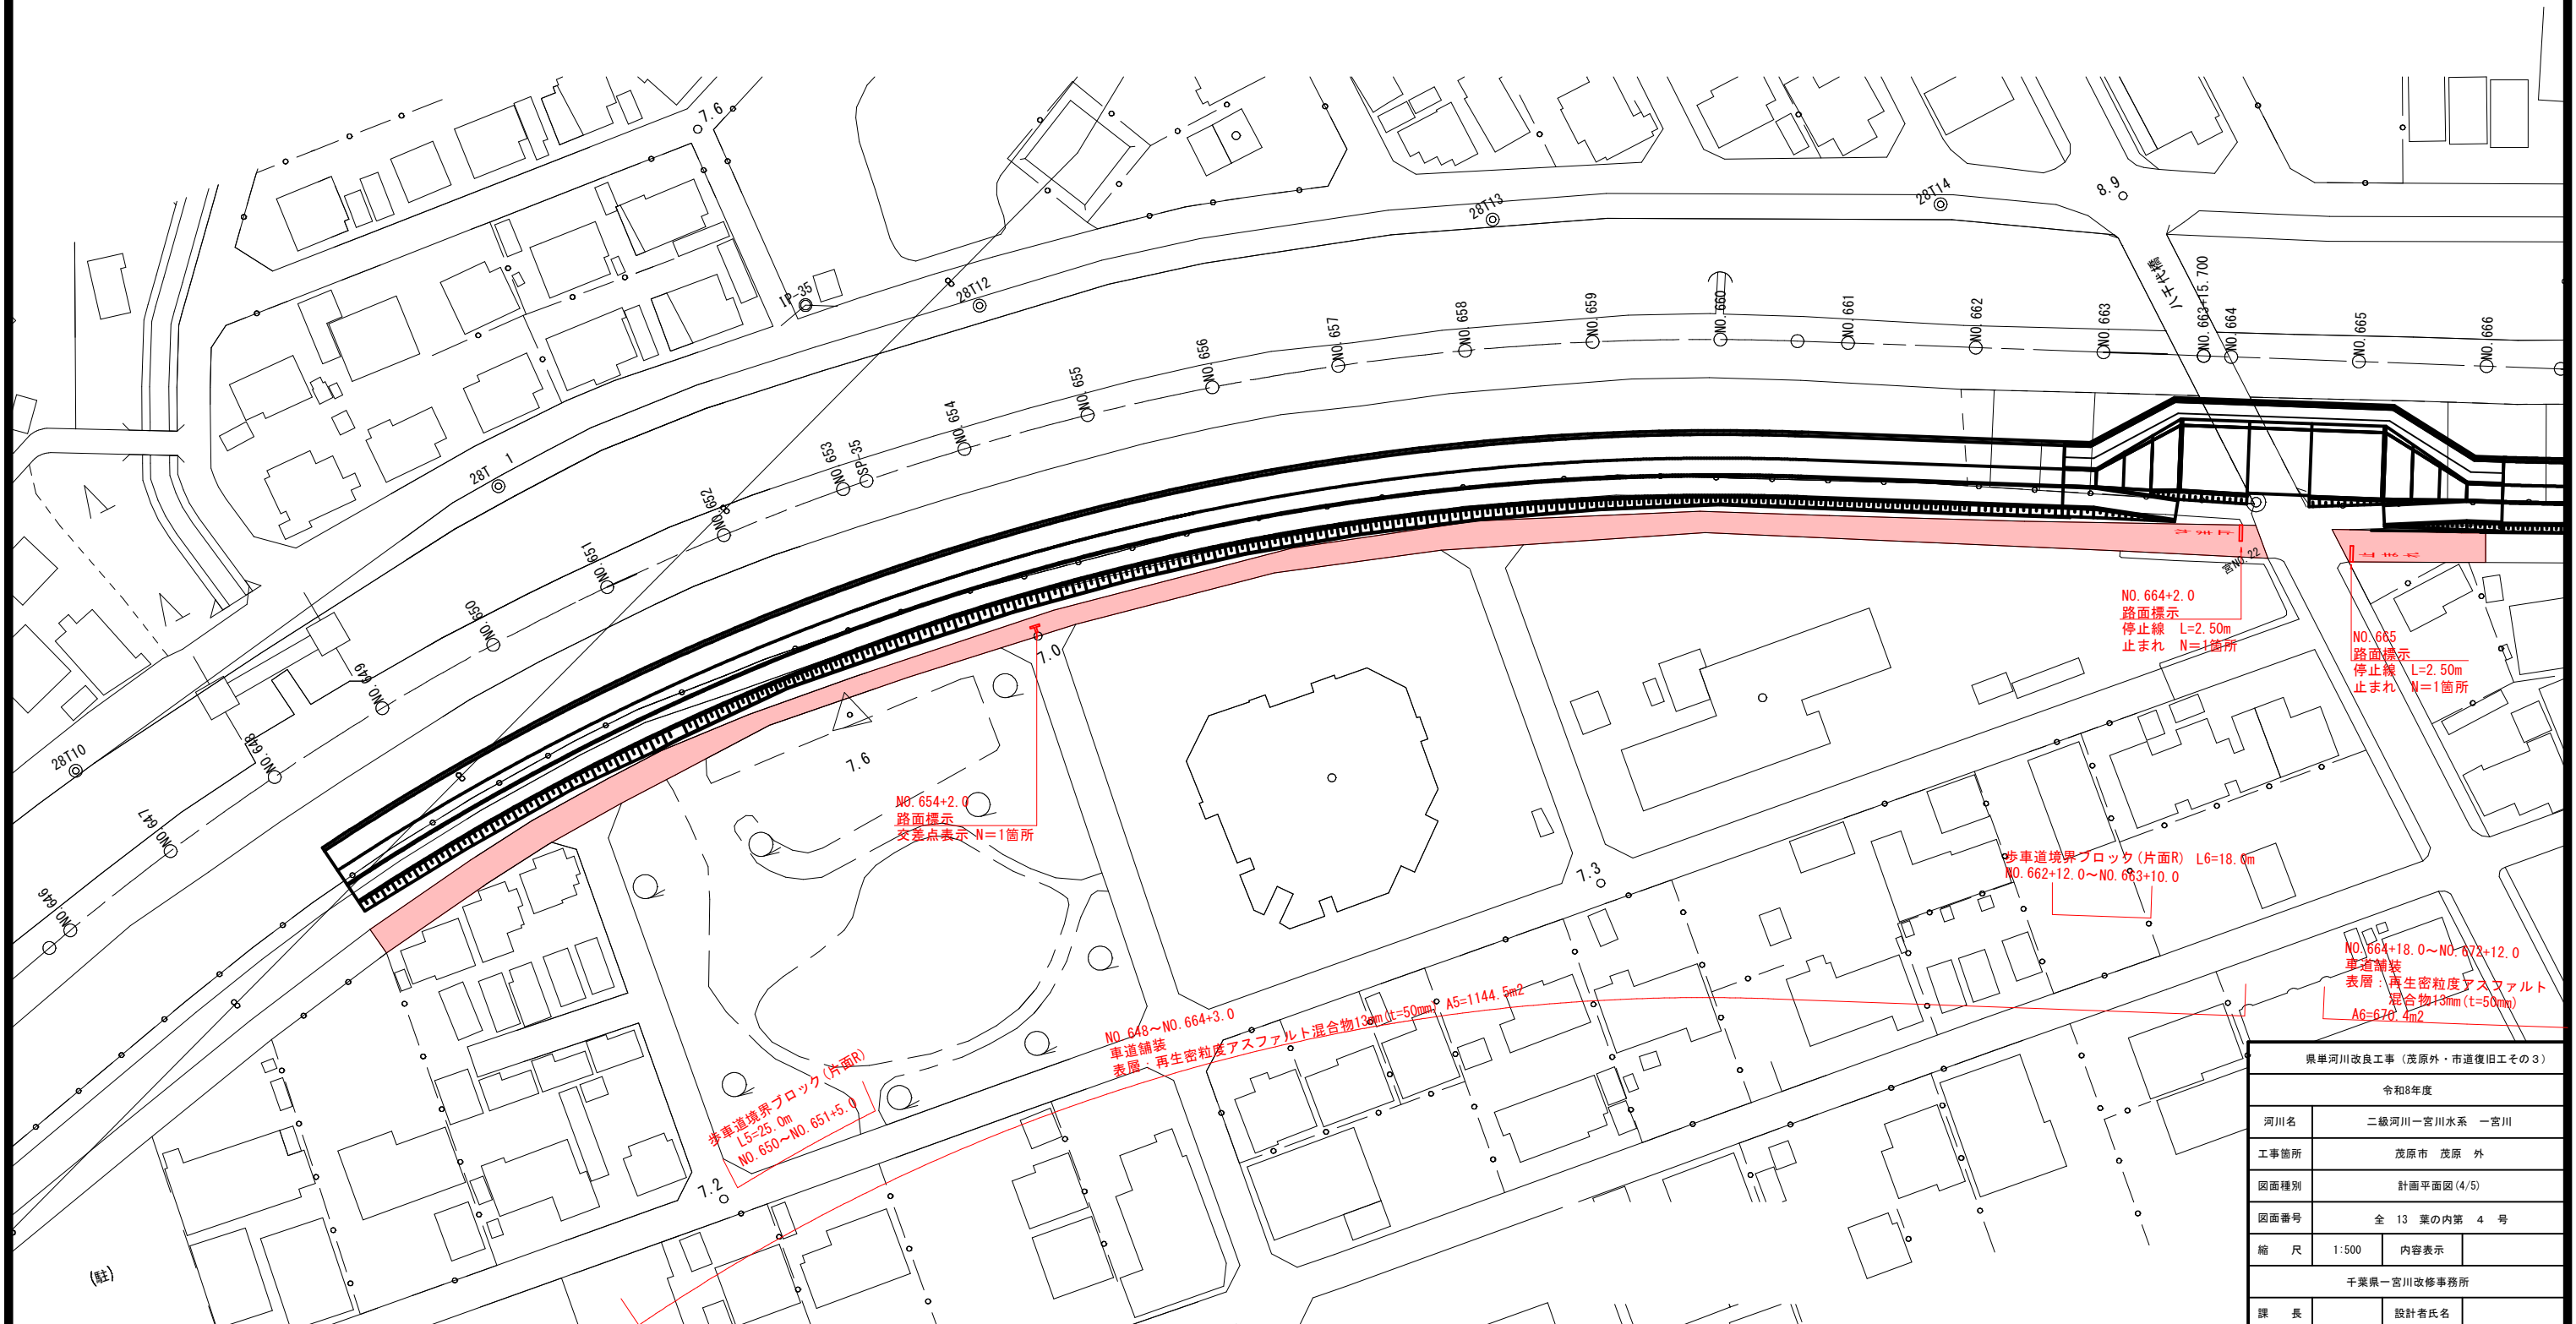

県単河川改良工事（茂原外・市道復旧工その 3）			
令和8年度			
河川名	二級河川一宮川水系 一宮川		
工事箇所	茂原市 茂原 外		
図面種別	計画平面図 (4/5)		
図面番号	全 13 葉の内第 4 号		
縮 尺	1:500	内容表示	
千葉県一宮川改修事務所			
課 長		設計者氏名	

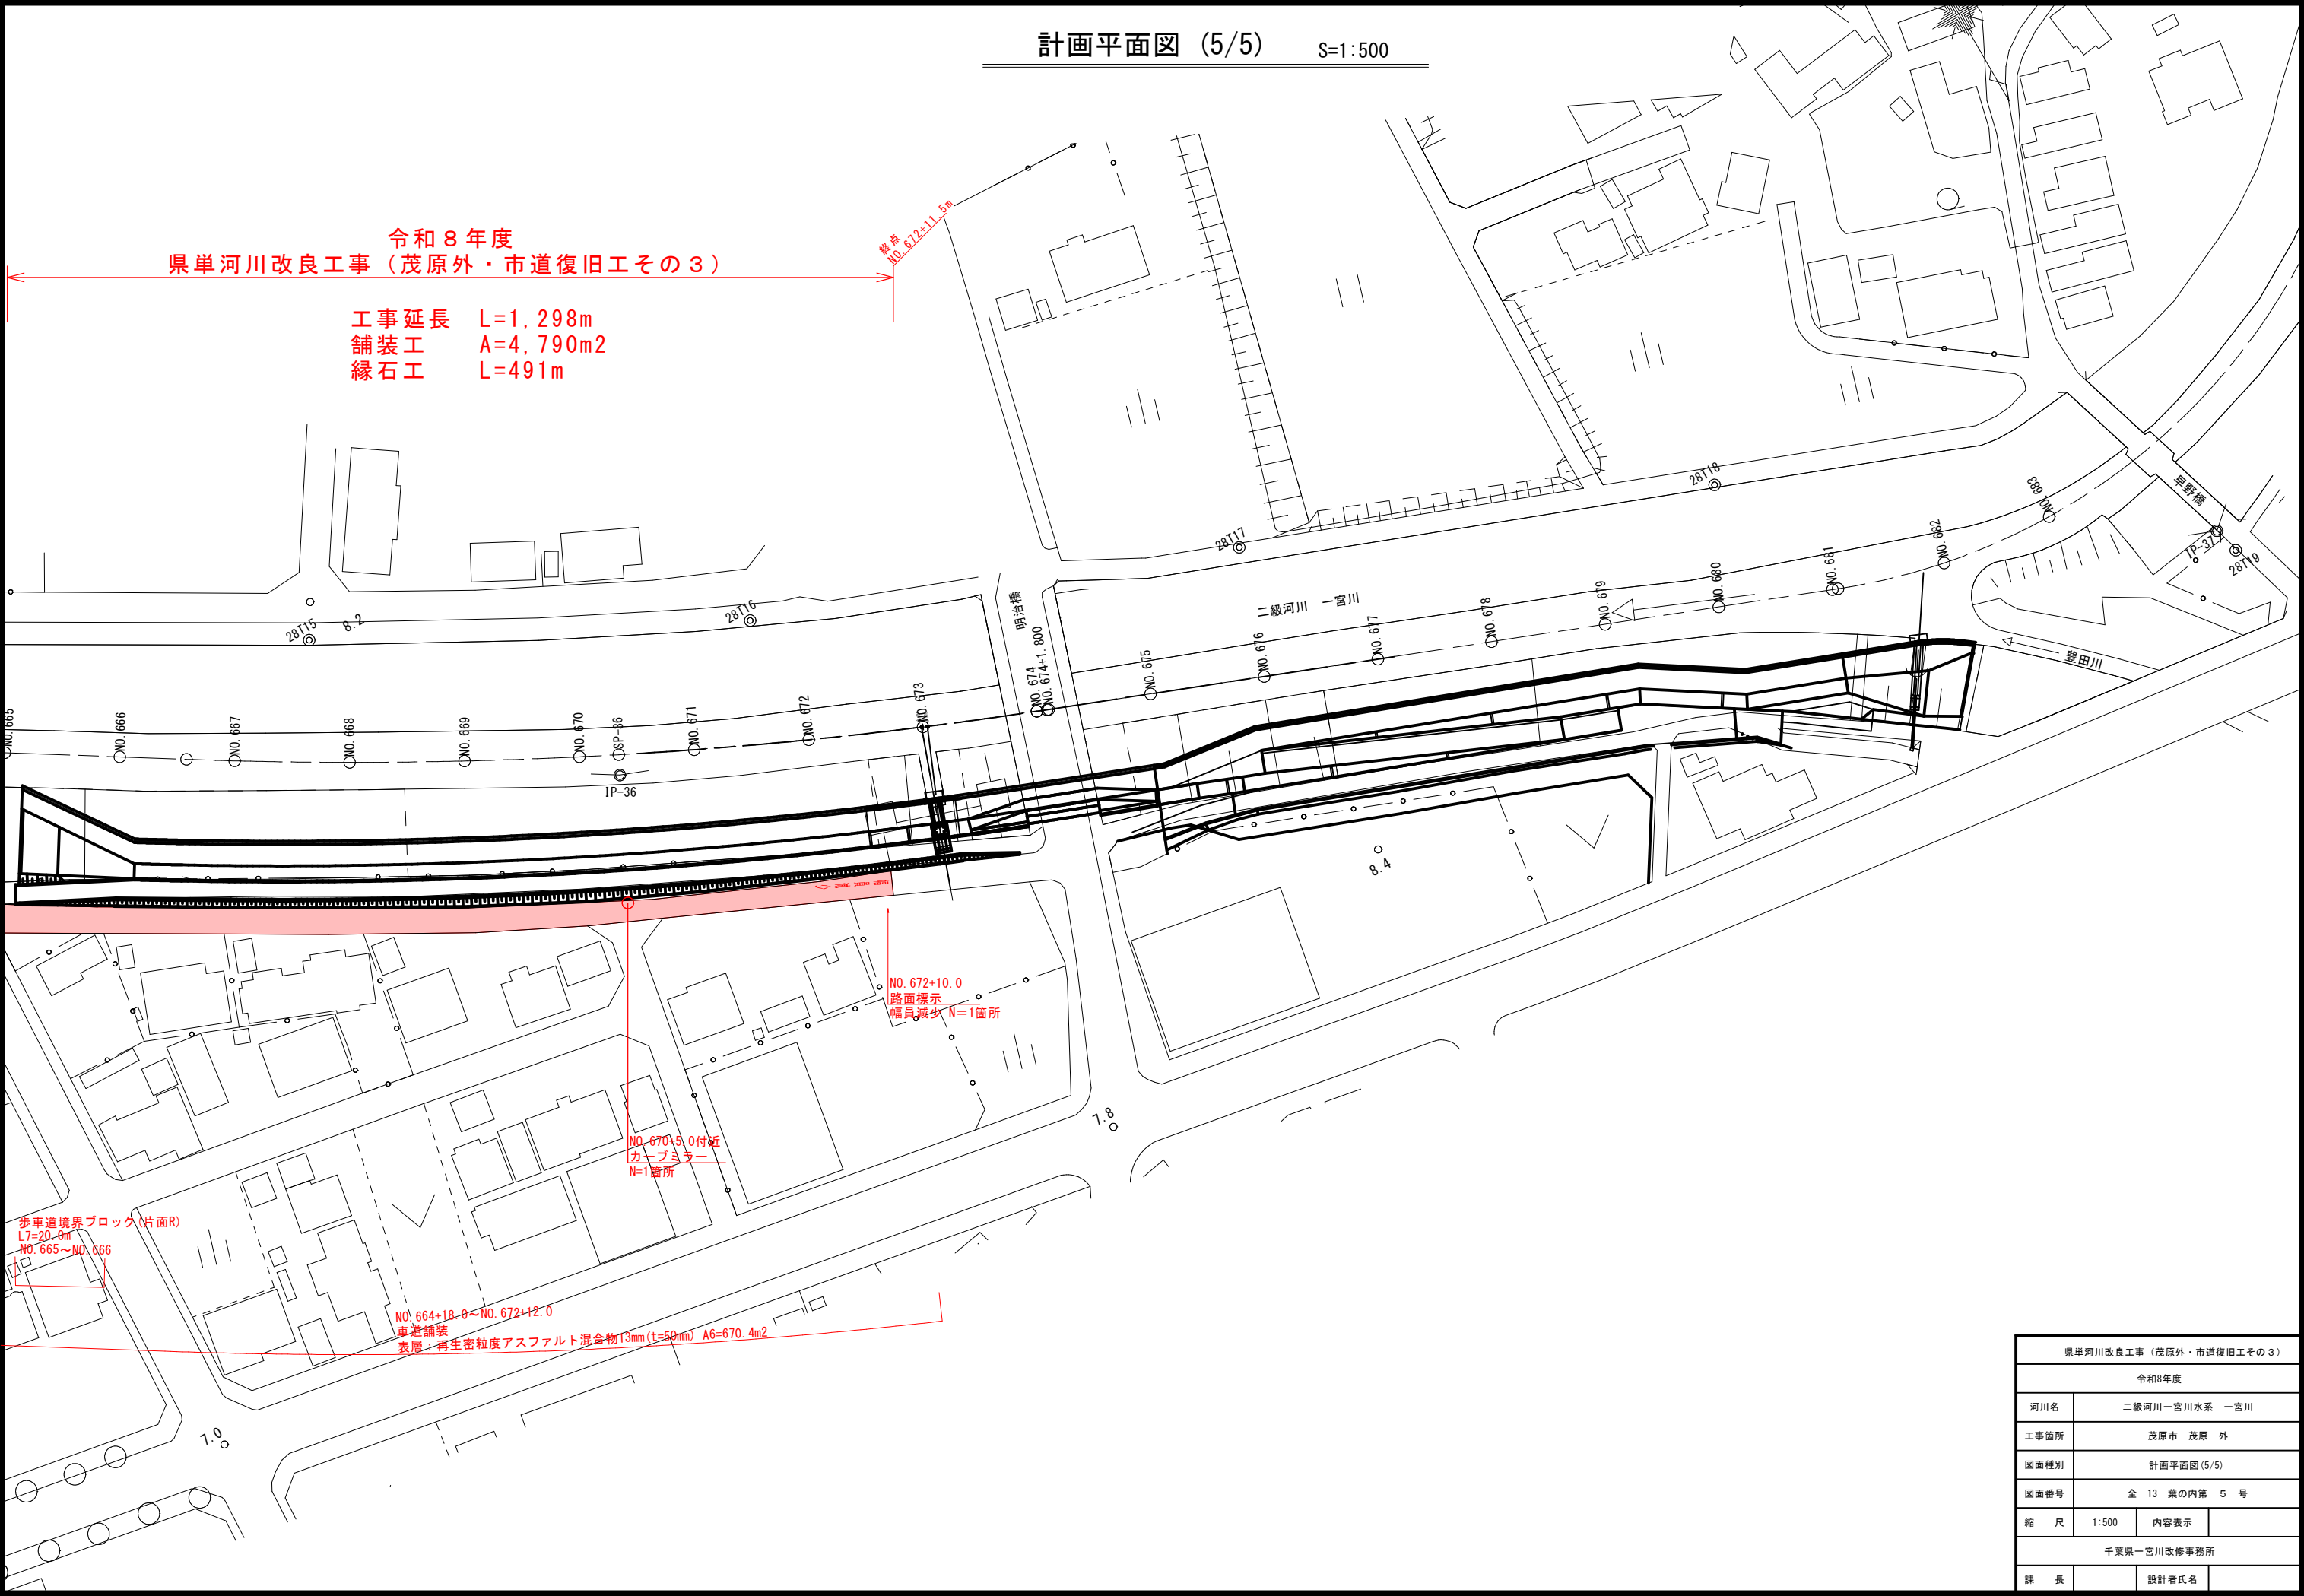


県単河川改良工事 (茂原外・市道復旧工その3)			
令和8年度			
河川名	二級河川一宮川水系 一宮川		
工事箇所	茂原市 茂原 外		
図面種別	計画平面図 (5/5)		
図面番号	全 13 葉の内第 5 号		
縮 尺	1:500	内容表示	
千葉県一宮川改修事務所			
課 長		設計者氏名	

付属物詳細図 (1/3)

【アスファルト舗装】


断面図(上流側) S=1:10

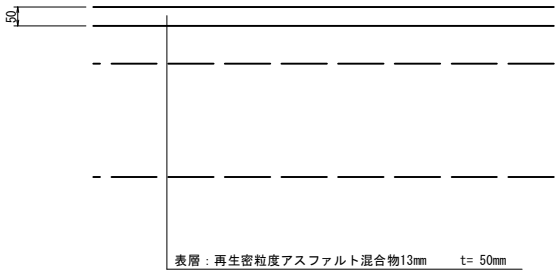

上流側			
番号	測 点	数量	備 考
A1	NO. 607+12.0～NO. 613	431.2 m ²	
A2	NO. 613～NO. 618	370.2 m ²	
A3	NO. 621+17.0～NO. 630+11.0	675.4 m ²	
A4	NO. 631+7.0～NO. 648	1496.8 m ²	
A5	NO. 648～NO. 664+3.0	1144.5 m ²	
A6	NO. 664+18.0～NO. 672+12.0	670.4 m ²	
	計	4788.5 m ²	


【縁石工】

歩車道境界ブロック(片面R) S=1:20

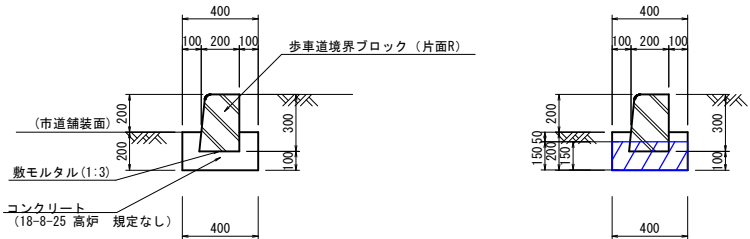


土工数量表			
1m当たり			
	数 量	備 考	
掘 削	0.06 m ²		
埋戻し	—		

※埋戻しは、発生した路盤材を使用する。

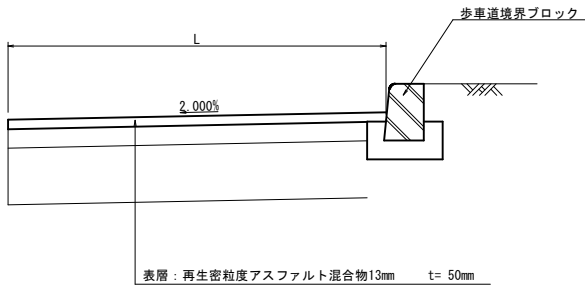

地先境界ブロック(120×120) S=1:10

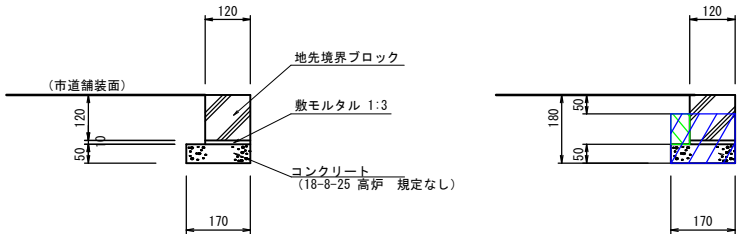

土工数量表			
1m当たり			
	数 量	備 考	
掘 削	0.022 m ²		
埋戻し	0.004 m ²		

※埋戻しは、発生した路盤材を使用する。

県単河川改良工事(茂原外・市道復旧工その3)			
令和8年度			
河川名	二級河川一宮川水系 一宮川		
工事箇所	茂原市 茂原 外		
図面種別	付属物詳細図(1/3)		
図面番号	全 13 葉の内第 6 号		
縮 尺	図 示	内容表示	
千葉県一宮川改修事務所			
課 長		設計者氏名	


付属物詳細図 (2/3)

【カーブミラー】
(参考図)


測 点	数 量	備 考
【1面】		
N0. 618	1 箇所	
N0. 670+ 5.0付近	1 箇所	
計	2 箇所	
【2面】		
N0. 637付近	1 箇所	
計	1 箇所	

設 置 図 S=1:30


(1 面)

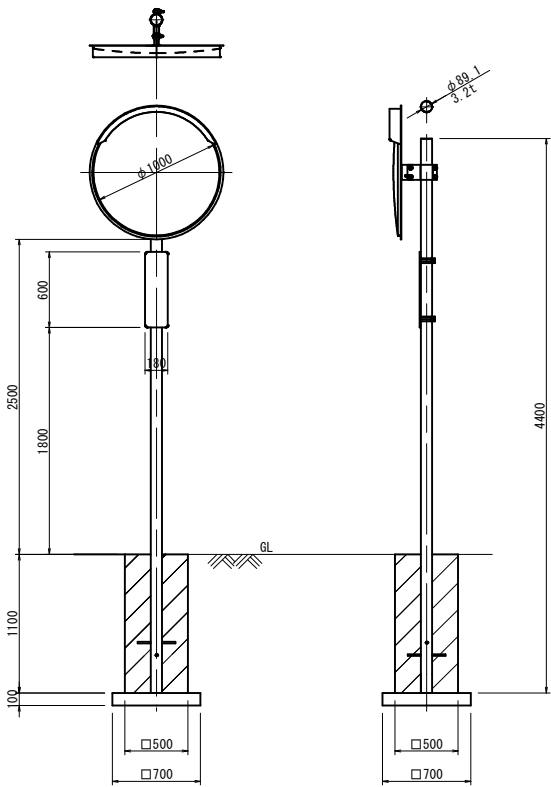


本 体 図 S=1:20

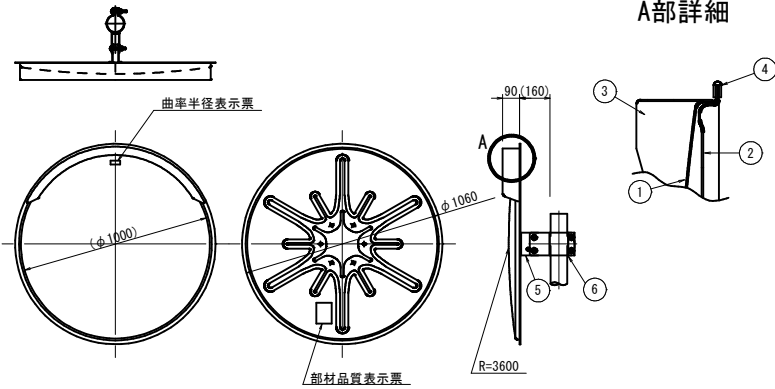


5. 裏板取付金具
S=1:10

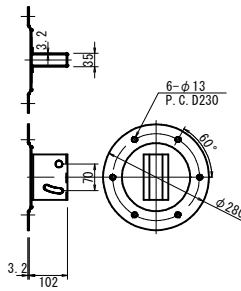

6. 支柱取付金具
S=1:10

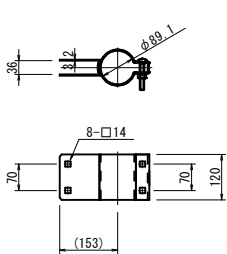


A部詳細

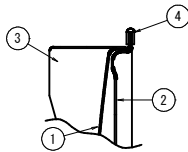


設 置 図 S=1:30


(2 面)

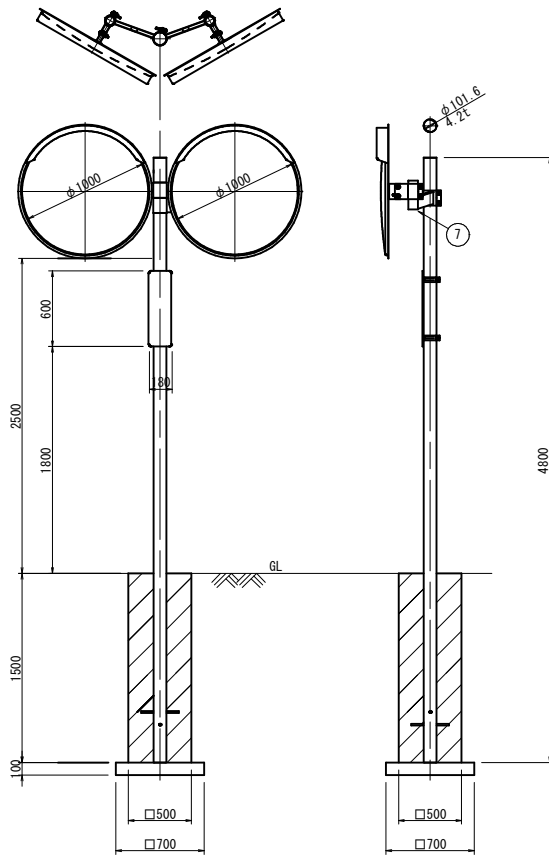


本 体 図 S=1:20

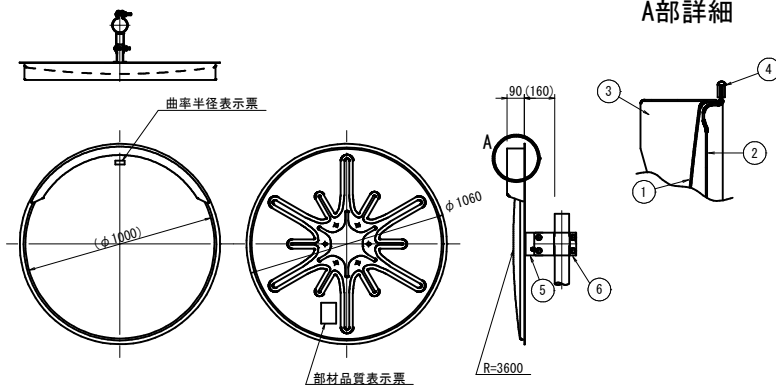


5. 裏板取付金具
S=1:10

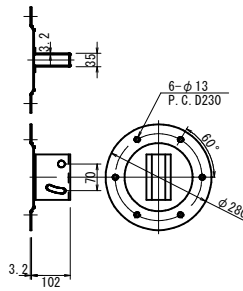


6. 支柱取付金具
S=1:10

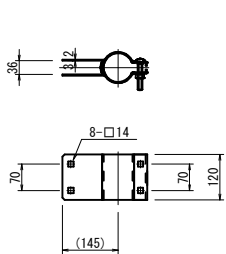

A部詳細

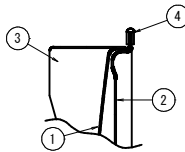

7. W金具 S=1:10

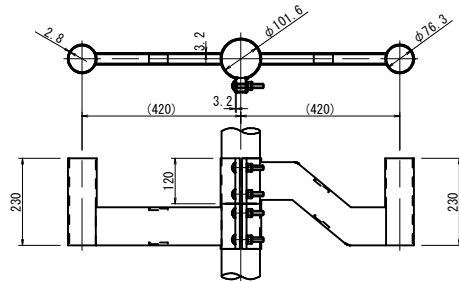

	部材名称	材質	規格仕様等
1	鏡面	SUS304	1.0mm 鏡面研磨
2	裏板	SGCC-Z27	1.0mm プレス成型加工 (M12用ナット溶接)
3	フード	EVA樹脂	2.0mm 橙色指定色
4	鏡面枠	軟質PVC	橙色指定色
5	裏板取付金具	SPCC	溶融亜鉛メッキ (M12×20六角ボルト)
6	支柱取付金具	SPCC	溶融亜鉛メッキ (M12×75根角丸頭ボルト)


	部材名称	材質	規格仕様等
1	鏡面	SUS304	1.0mm 鏡面研磨
2	裏板	SGCC-Z27	1.0mm プレス成型加工 (M12用ナット溶接)
3	フード	EVA樹脂	2.0mm 橙色指定色
4	鏡面枠	軟質PVC	橙色指定色
5	裏板取付金具	SPCC	溶融亜鉛メッキ (M12×20六角ボルト)
6	支柱取付金具	SPCC	溶融亜鉛メッキ (M12×75根角丸頭ボルト)
7	W金具	STK400 SPCC	溶融亜鉛メッキ (M12×75根角丸頭ボルト)

県単河川改良工事（茂原外・市道復旧工その3）			
令和8年度			
河川名	二級河川一宮川水系 一宮川		
工事箇所	茂原市 茂原 外		
図面種別	付属物詳細図 (2/3)		
図面番号	全 13 葉の内第 7 号		
縮 尺	図 示	内容表示	
千葉県一宮川改修事務所			
課 長		設計者氏名	


付属物詳細図 (3/3)

【注意喚起路面標示】 S=1:50


路面標示 文字詳細

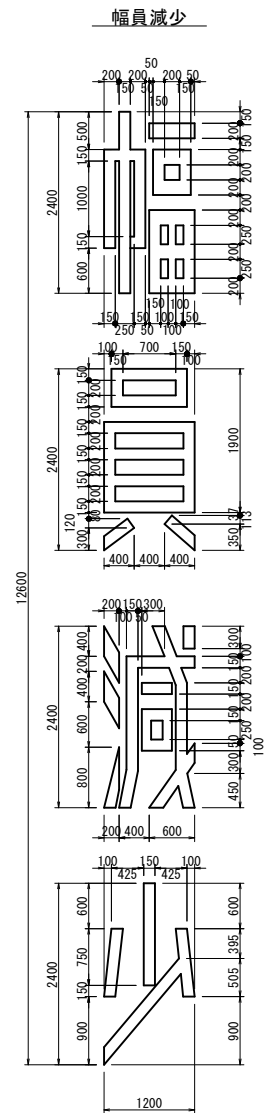


幅員減少 材料表				1箇所当り
名 称	規 格	単位	数 量	摘 要
溶融式区画線(白)	W=150換算	m	34.6	

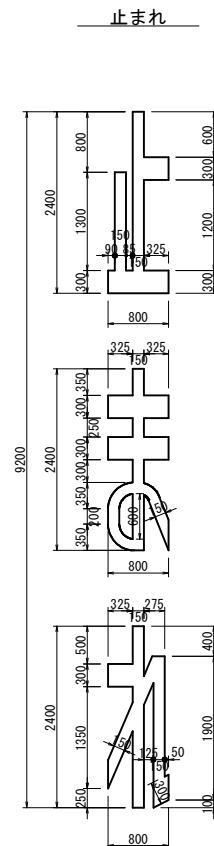

止まれ 材料表				1箇所当り
名 称	規 格	単位	数 量	摘 要
溶融式区画線(白)	W=150換算	m	18.6	

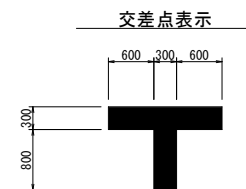

交差点Ｔ字マーク 材料表			1箇所当り	
名 称	規 格	単 位	数 量	摘 要
溶融式区画線(白)	W=300	m	2.3	W=300

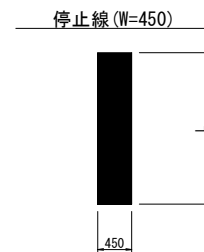


停止線(W=450) 材料表		10m当り		
名 称	規 格	単 位	数 量	摘 要
溶融式区画線(白)	W=450	m	10.0	W=450

測 点	数 量	備 考
【停止線】		
NO. 630+ 8.0	2.0 m	
NO. 631+ 4.0	2.5 m	
NO. 664+ 2.0	2.5 m	
NO. 665	2.5 m	
計	9.5 m	
【交差点表示】		
NO. 654+ 2.0	1 箇所	
計	1 箇所	
【止まれ】		
NO. 630+ 8.0	1 箇所	
NO. 631+ 4.0	1 箇所	
NO. 664+ 2.0	1 箇所	
NO. 665	1 箇所	
計	4 箇所	
【幅員減少】		
NO. 672+10.0	1 箇所	
計	1 箇所	


県単河川改良工事（茂原市・市道復旧工その３）			
令和8年度			
河川名	二級河川－宮川水系 一宮川		
工事箇所	茂原市 茂原 外		
図面種別	付属物詳細図（3/3）		
図面番号	全 13 葉の内第 8 号		
縮 尺	図 示	内容表示	
千葉県－宮川改修事務所			
課 長		設計者氏名	

撤去工平面図 (1/5) S=1:500

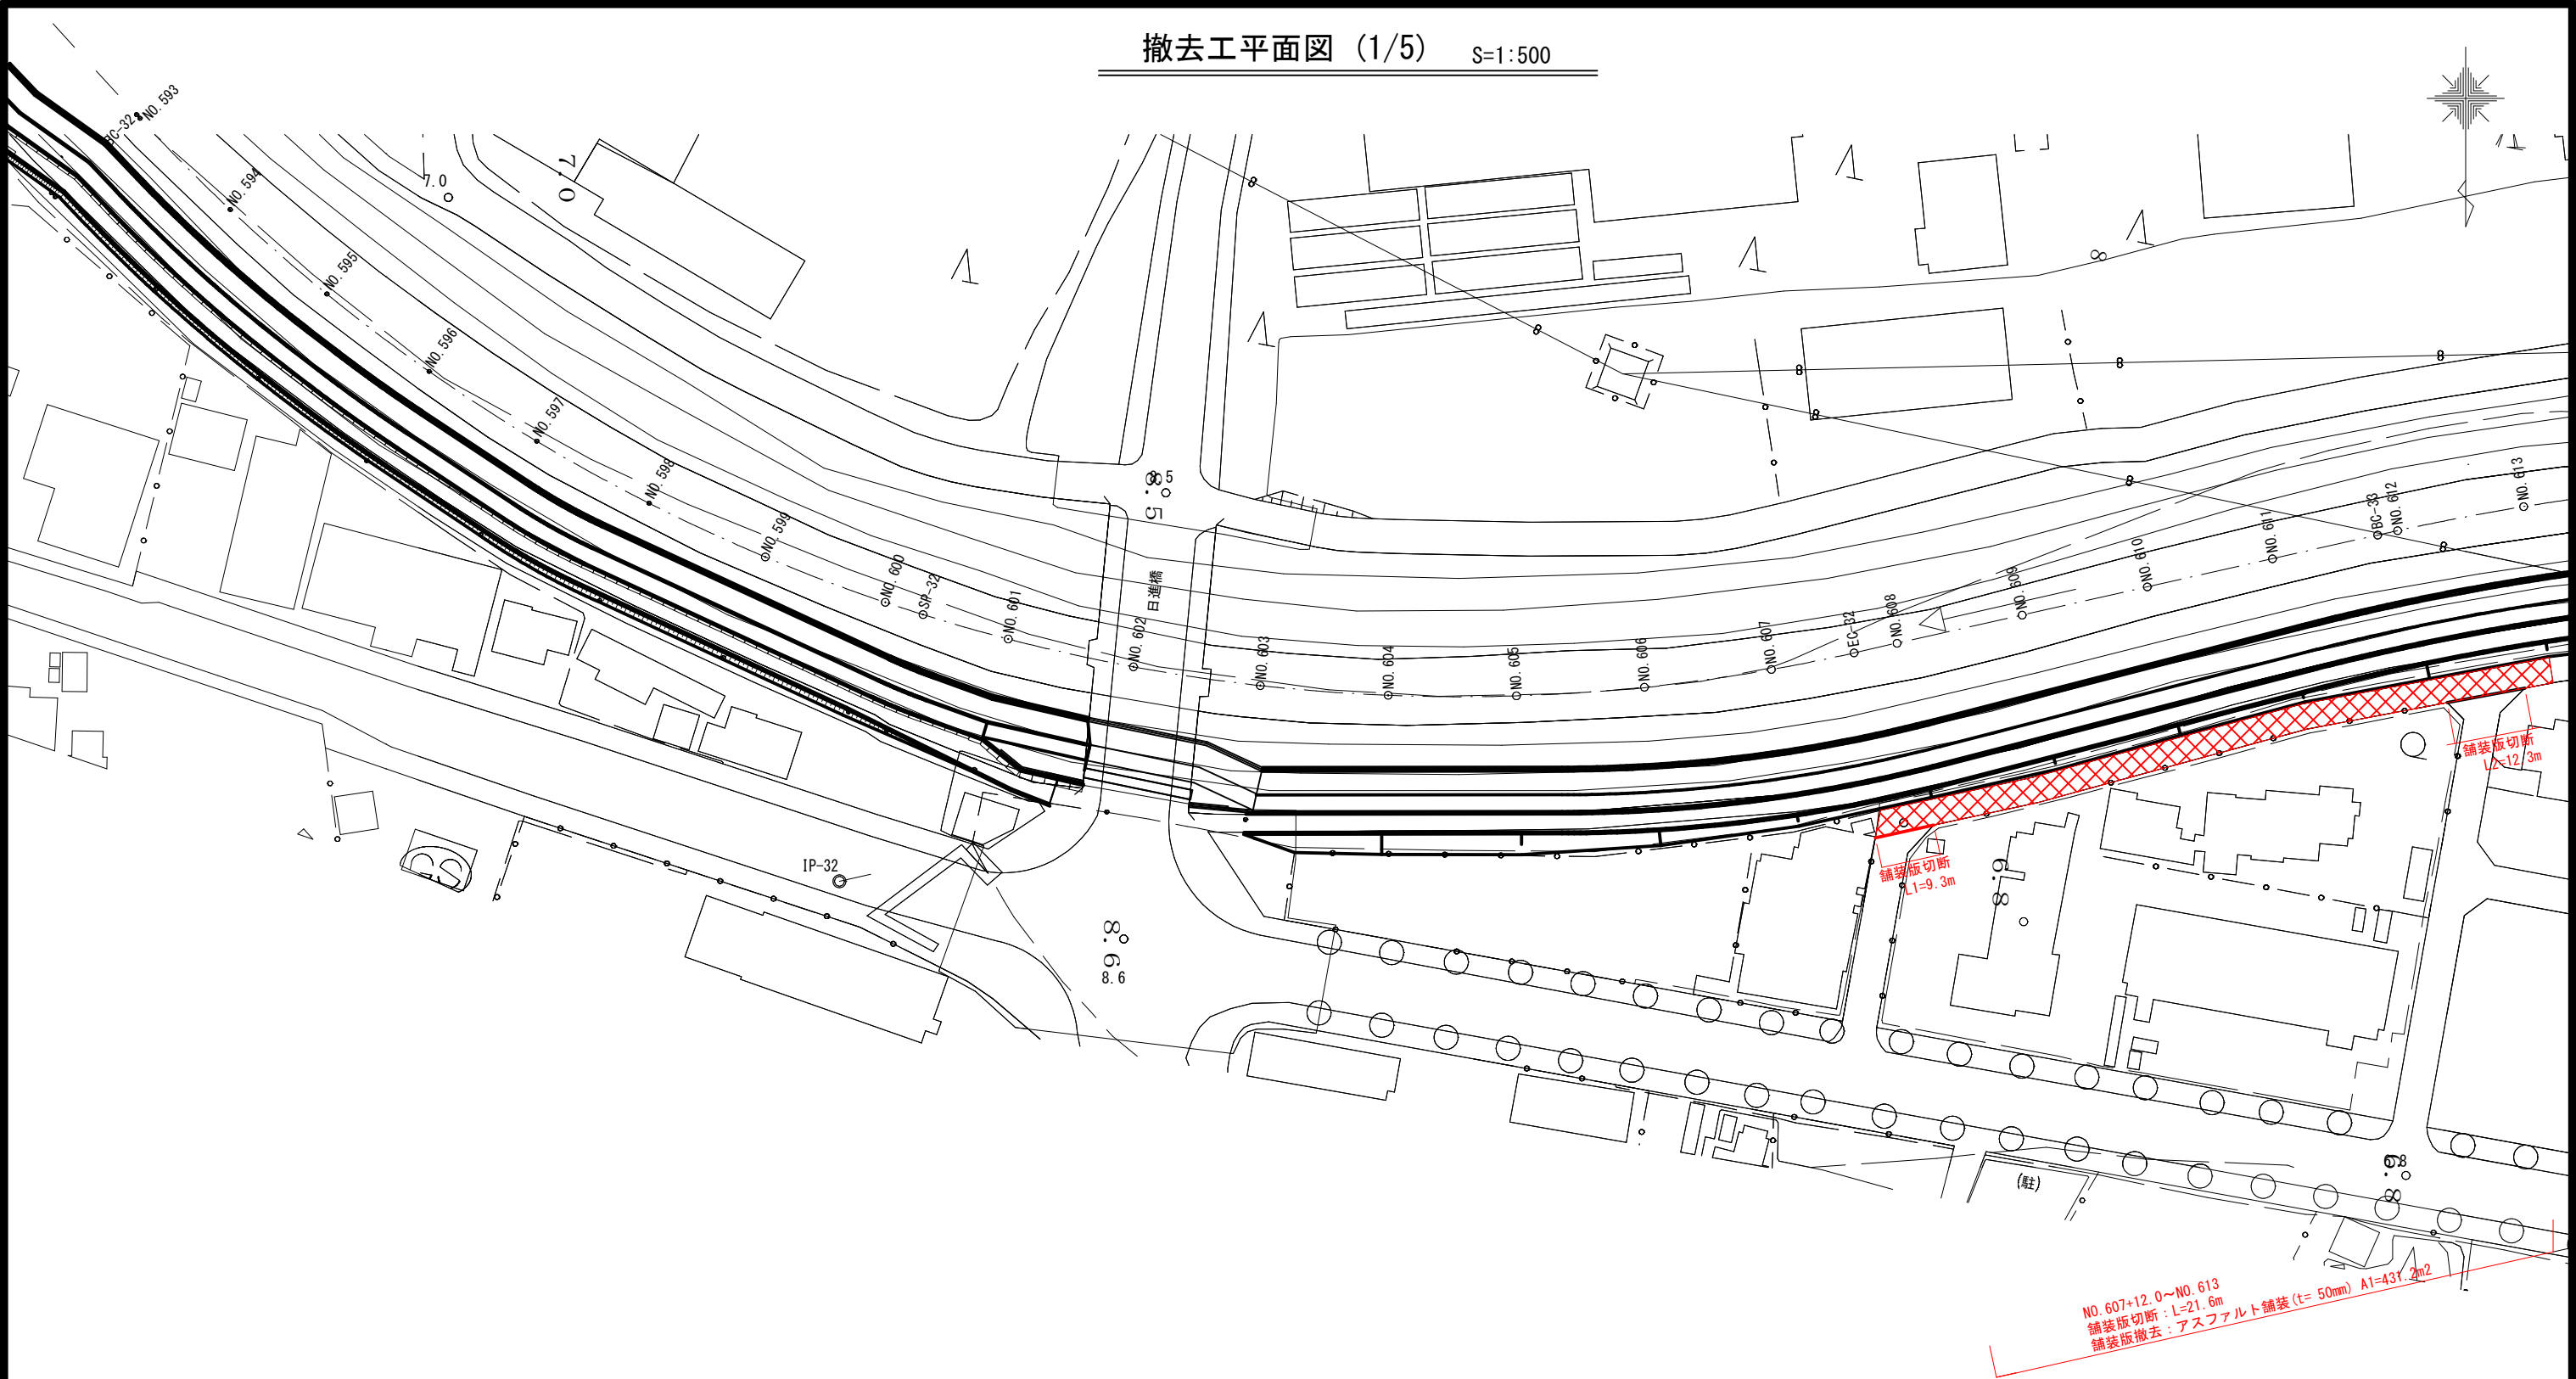


県単河川改良工事（茂原外・市道復旧工その3）			
令和8年度			
河川名	二級河川一宮川水系 一宮川		
工事箇所	茂原市 茂原 外		
図面種別	撤去工平面図 (1/5)		
図面番号	全 13 葉の内第 9 号		
縮 尺	1:500	内容表示	
千葉県一宮川改修事務所			
課 長		設計者氏名	

撤去工平面図 (2/5) S=1:500

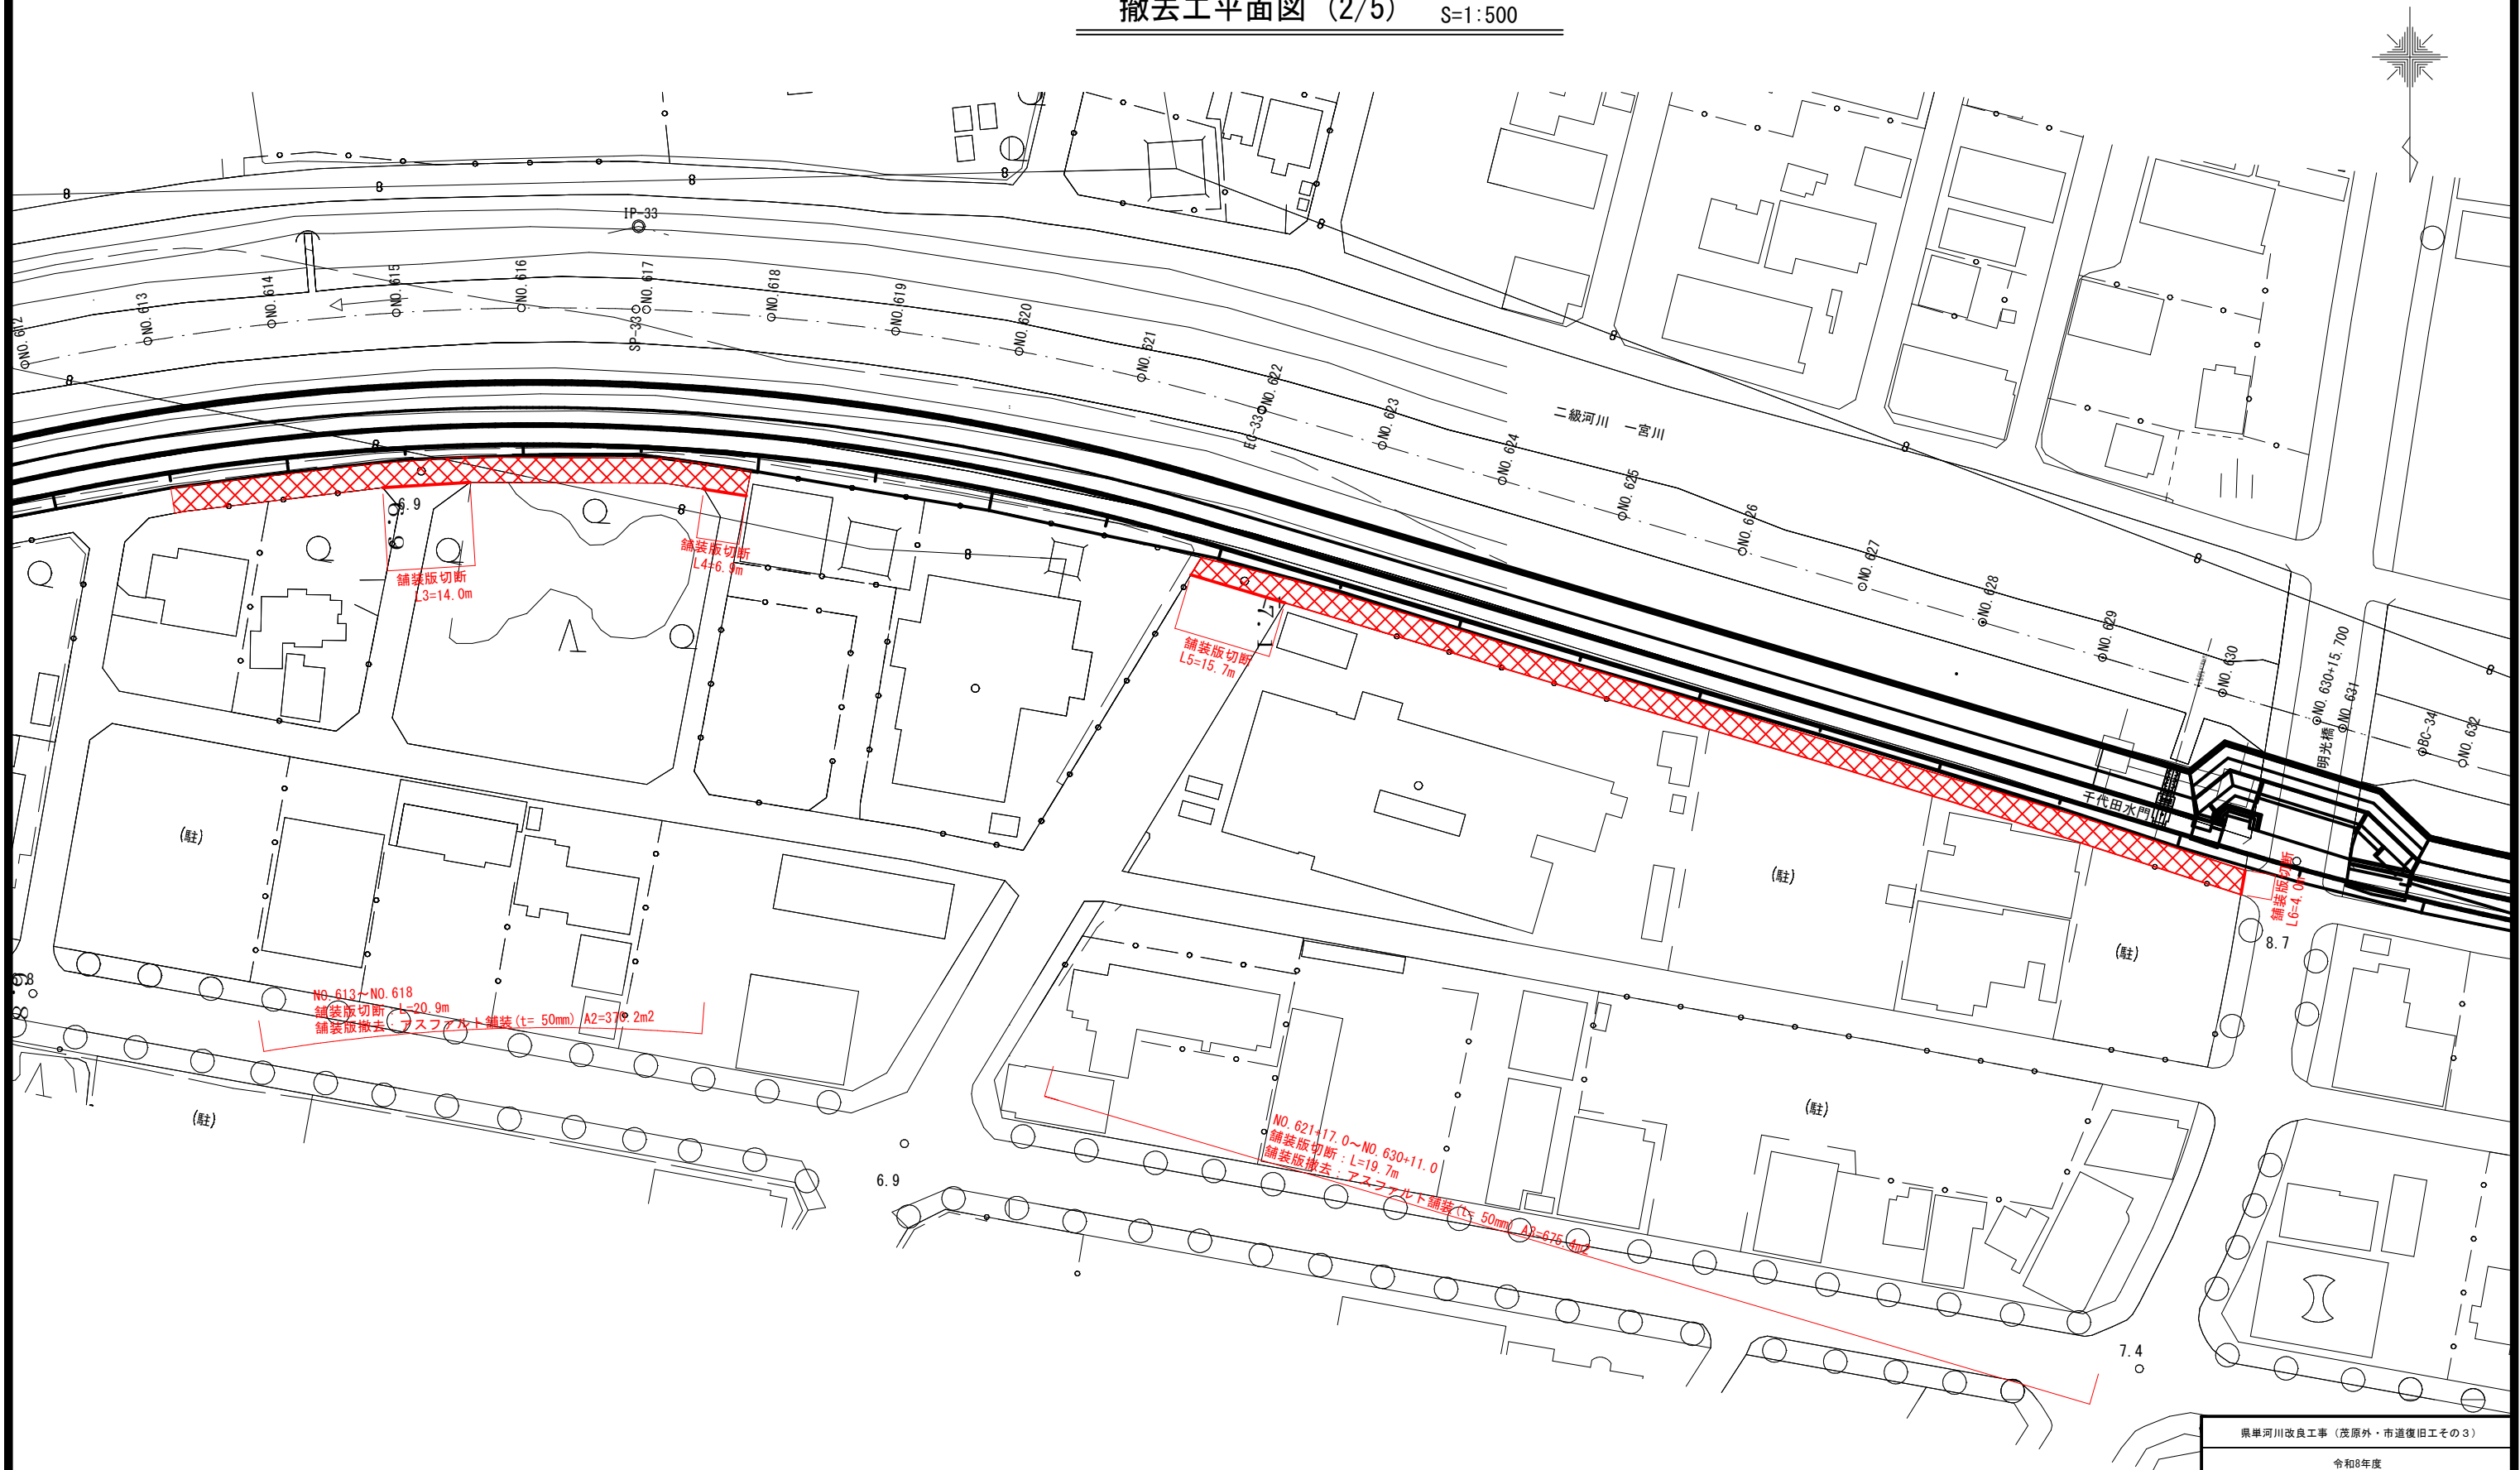


県単河川改良工事（茂原外・市道復旧工その3）			
令和8年度			
河川名	二級河川一宮川水系 一宮川		
工事箇所	茂原市 茂原 外		
図面種別	撤去工平面図 (2/5)		
図面番号	全 13 葉の内第 10 号		
縮 尺	1:500	内容表示	
千葉県一宮川改修事務所			
課 長		設計者氏名	

撤去工平面図 (3/5) S=1:500

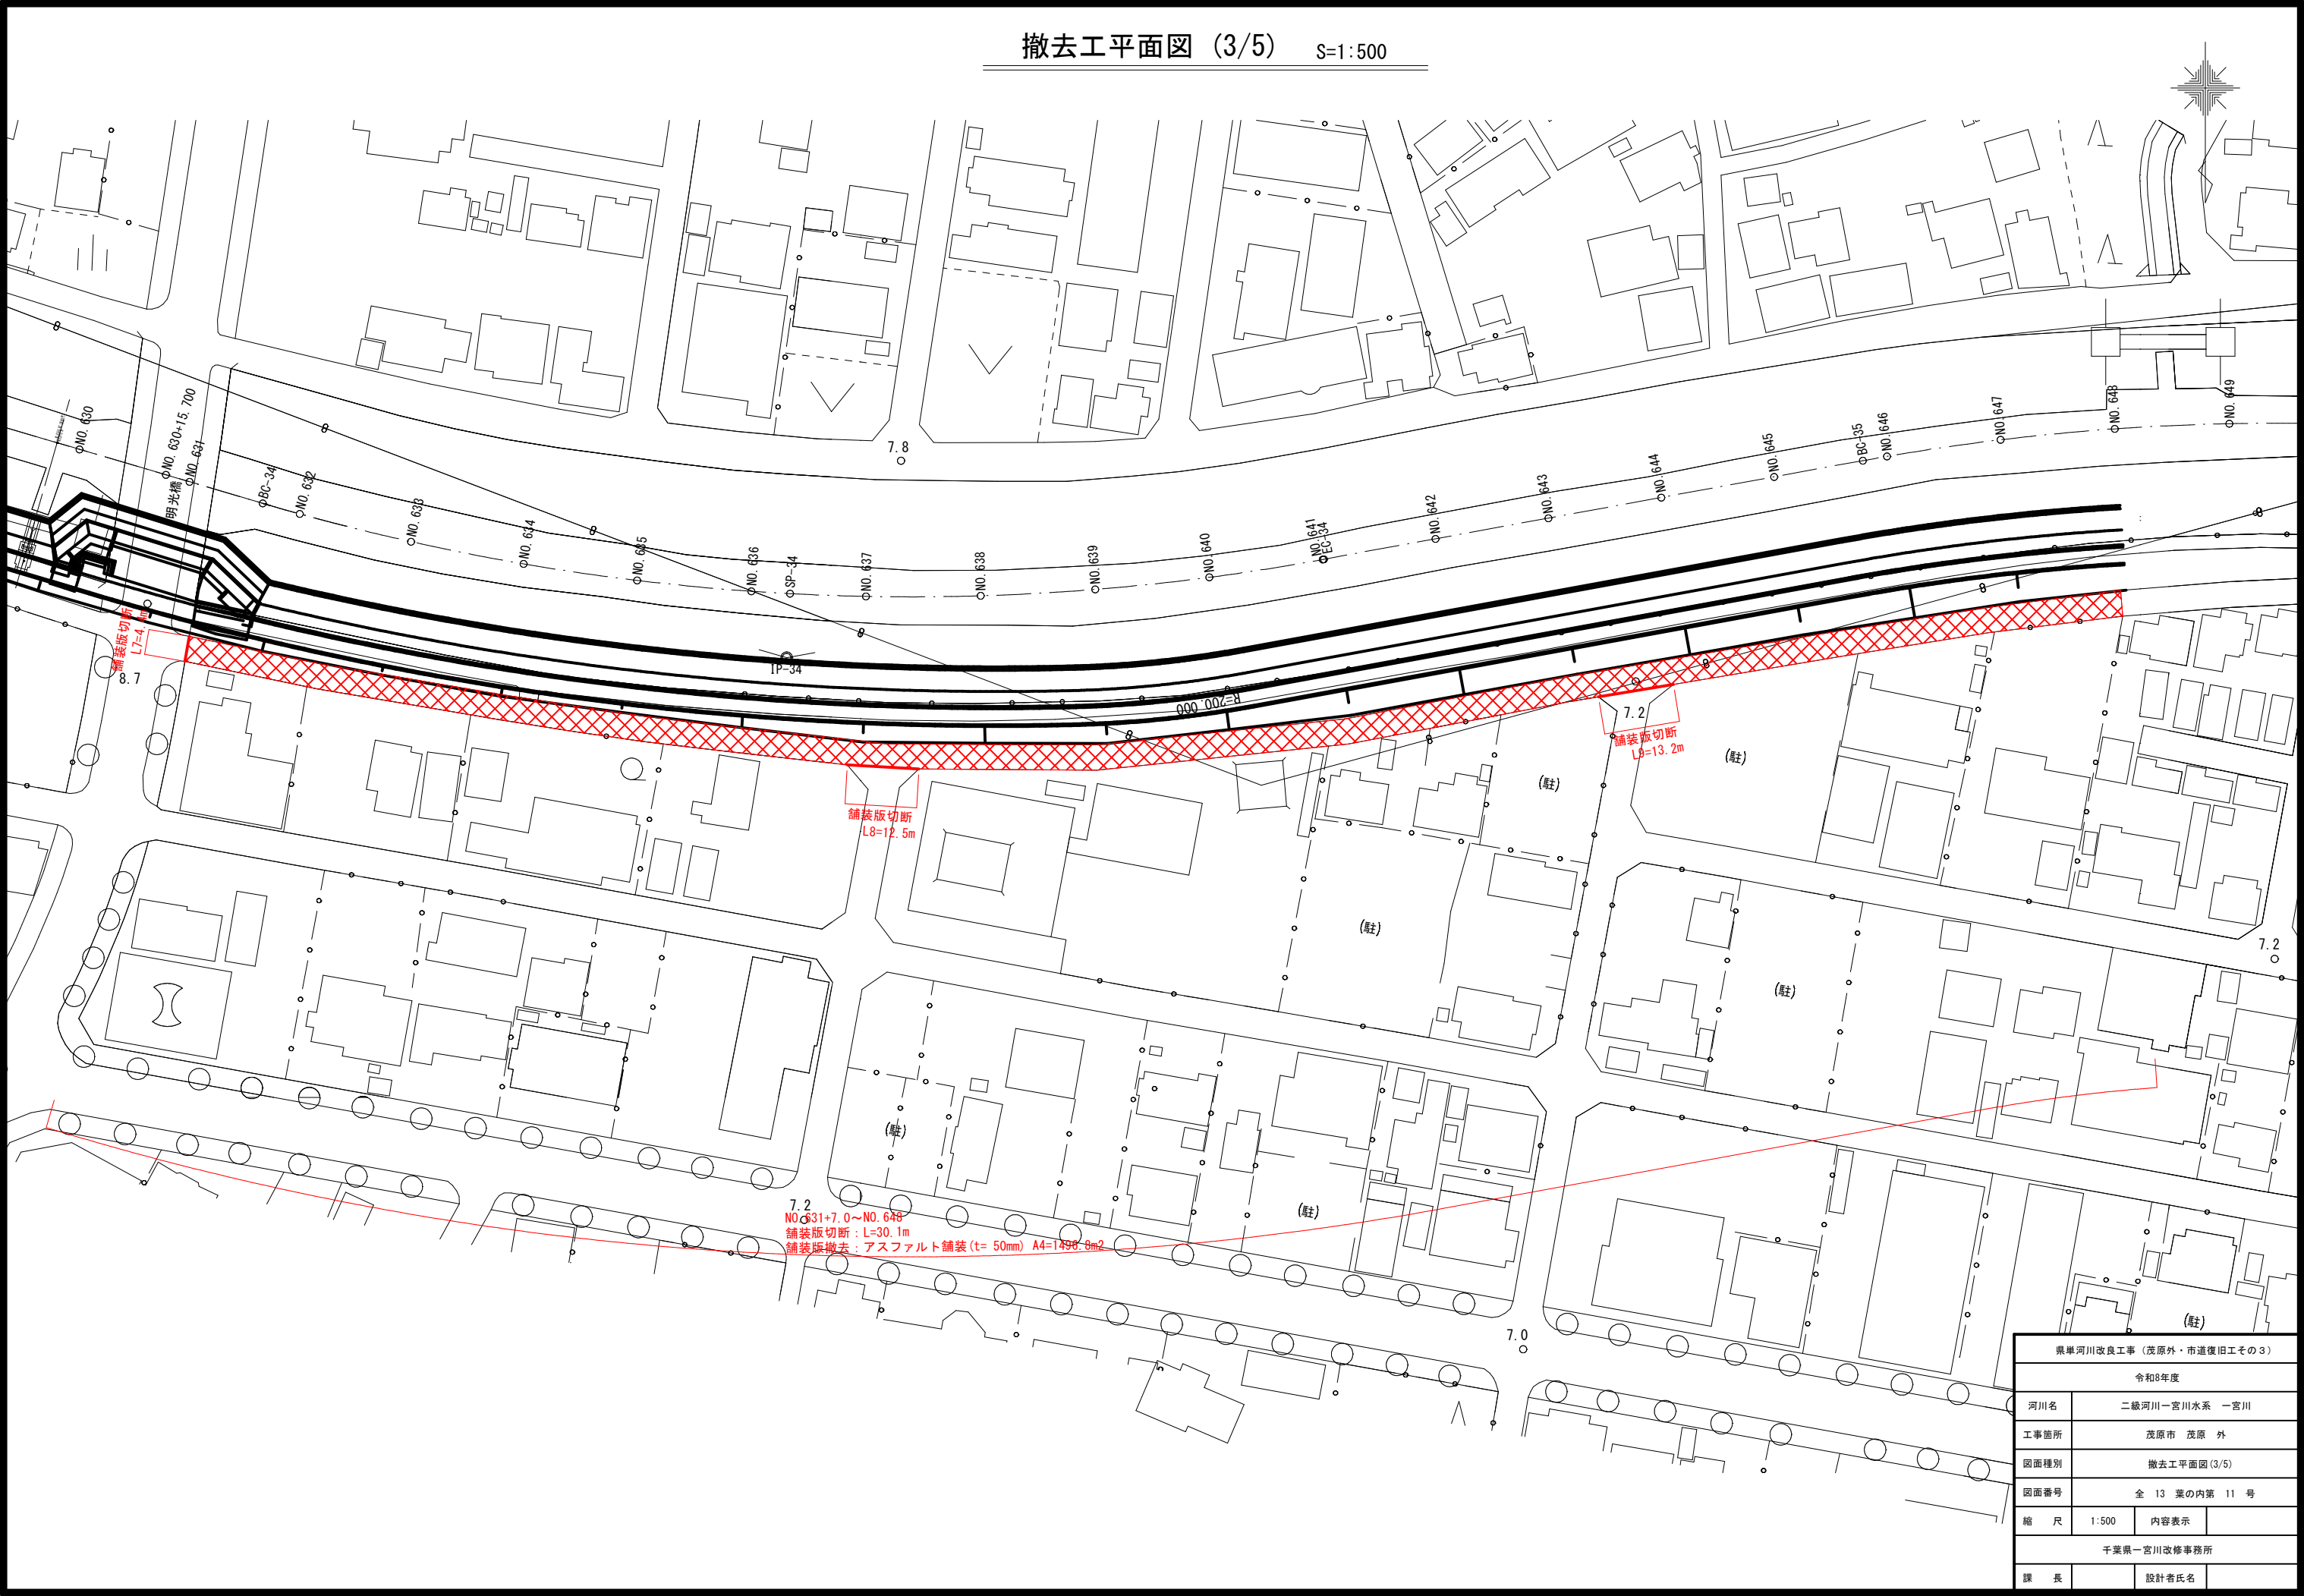

県単河川改良工事（茂原外・市道復旧工その3）			
令和8年度			
河川名	二級河川一宮川水系 一宮川		
工事箇所	茂原市 茂原 外		
図面種別	撤去工平面図(3/5)		
図面番号	全 13 葉の内第 11 号		
縮 尺	1:500	内容表示	
千葉県一宮川改修事務所			
課 長		設計者氏名	

撤去工平面図 (4/5) S=1:500

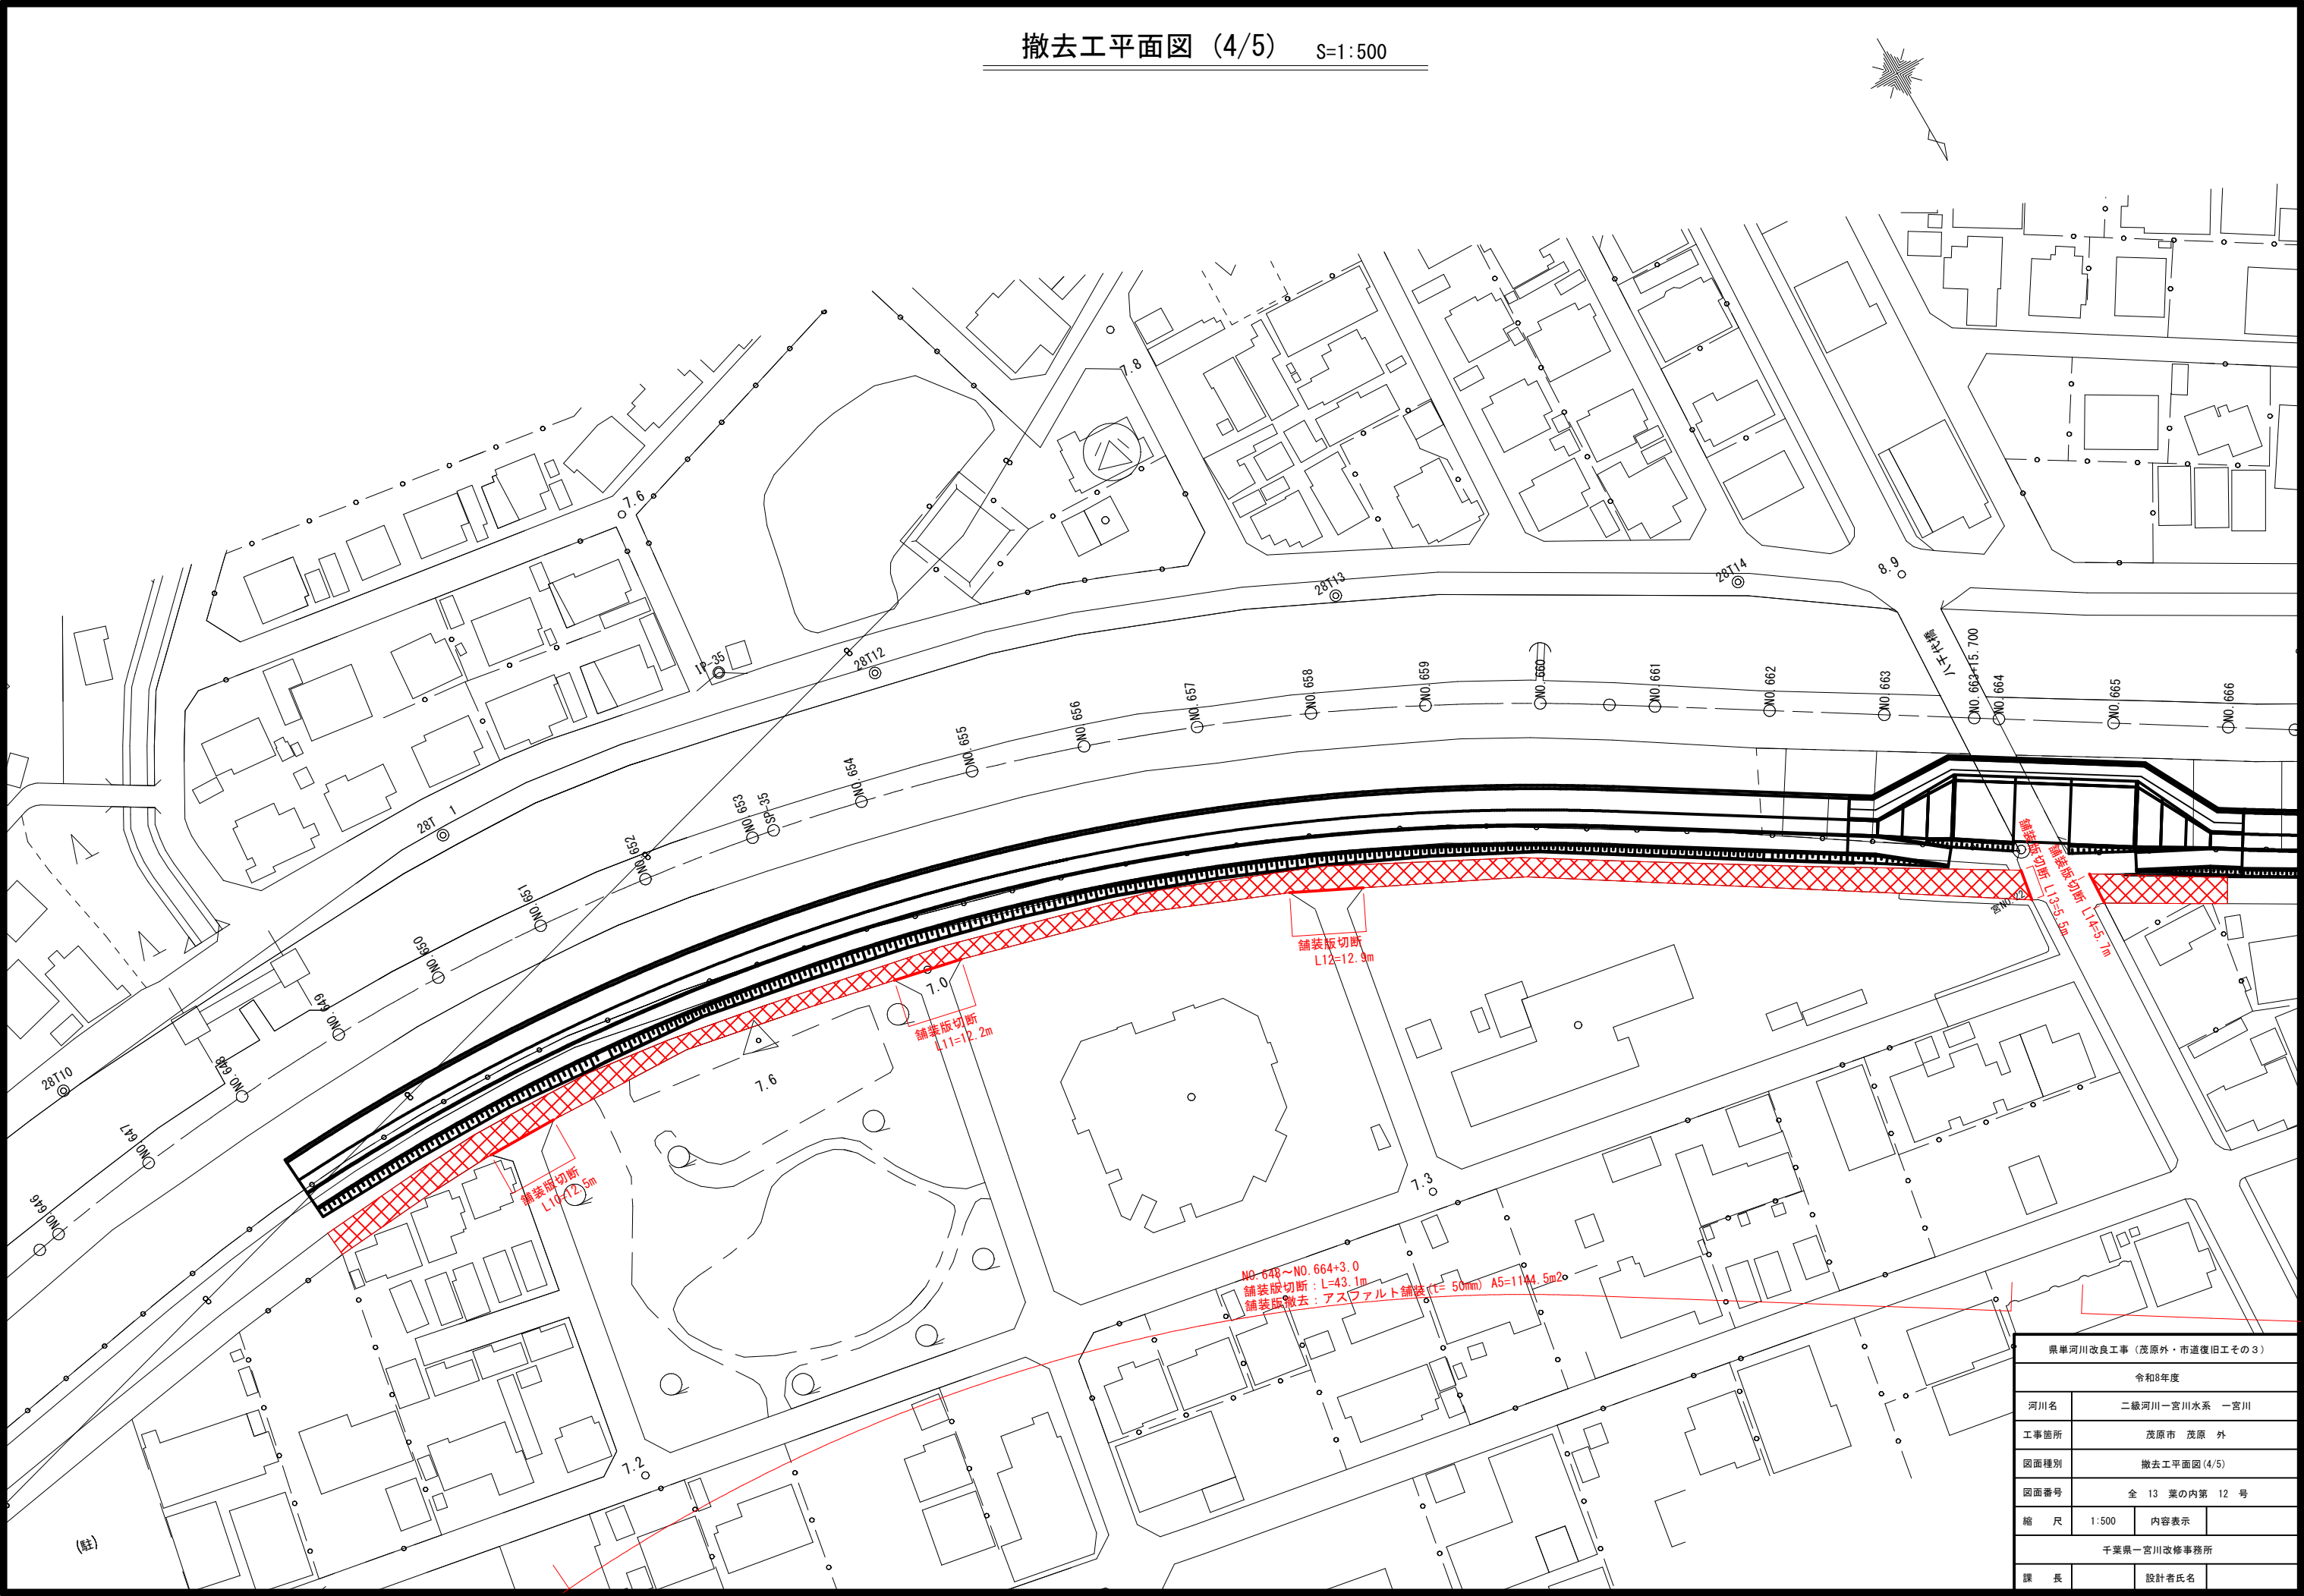

県単河川改良工事（茂原外・市道復旧工その3）			
令和8年度			
河川名	二級河川一宮川水系 一宮川		
工事箇所	茂原市 茂原 外		
図面種別	撤去工平面図 (4/5)		
図面番号	全 13 葉の内第 12 号		
縮 尺	1:500	内容表示	
千葉県一宮川改修事務所			
課 長		設計者氏名	

S=1 : 500

