



案内図(1/2)s=1:5,000

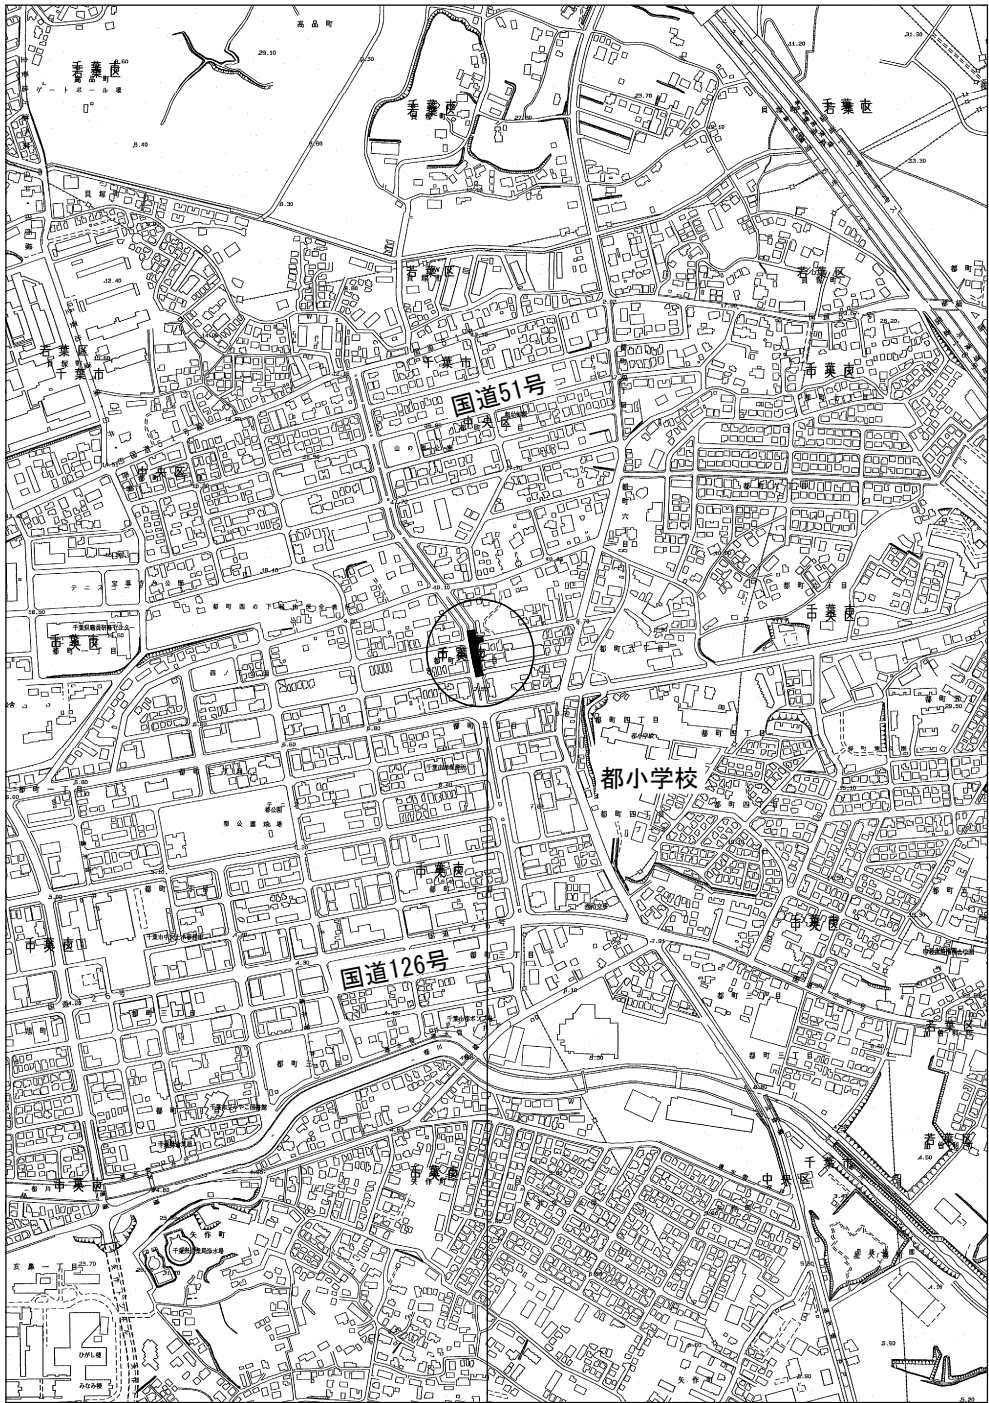

工事ヶ所
A箇所:千葉市中央区都町1丁目55番地先

管網図(1/2)s=1:2,500

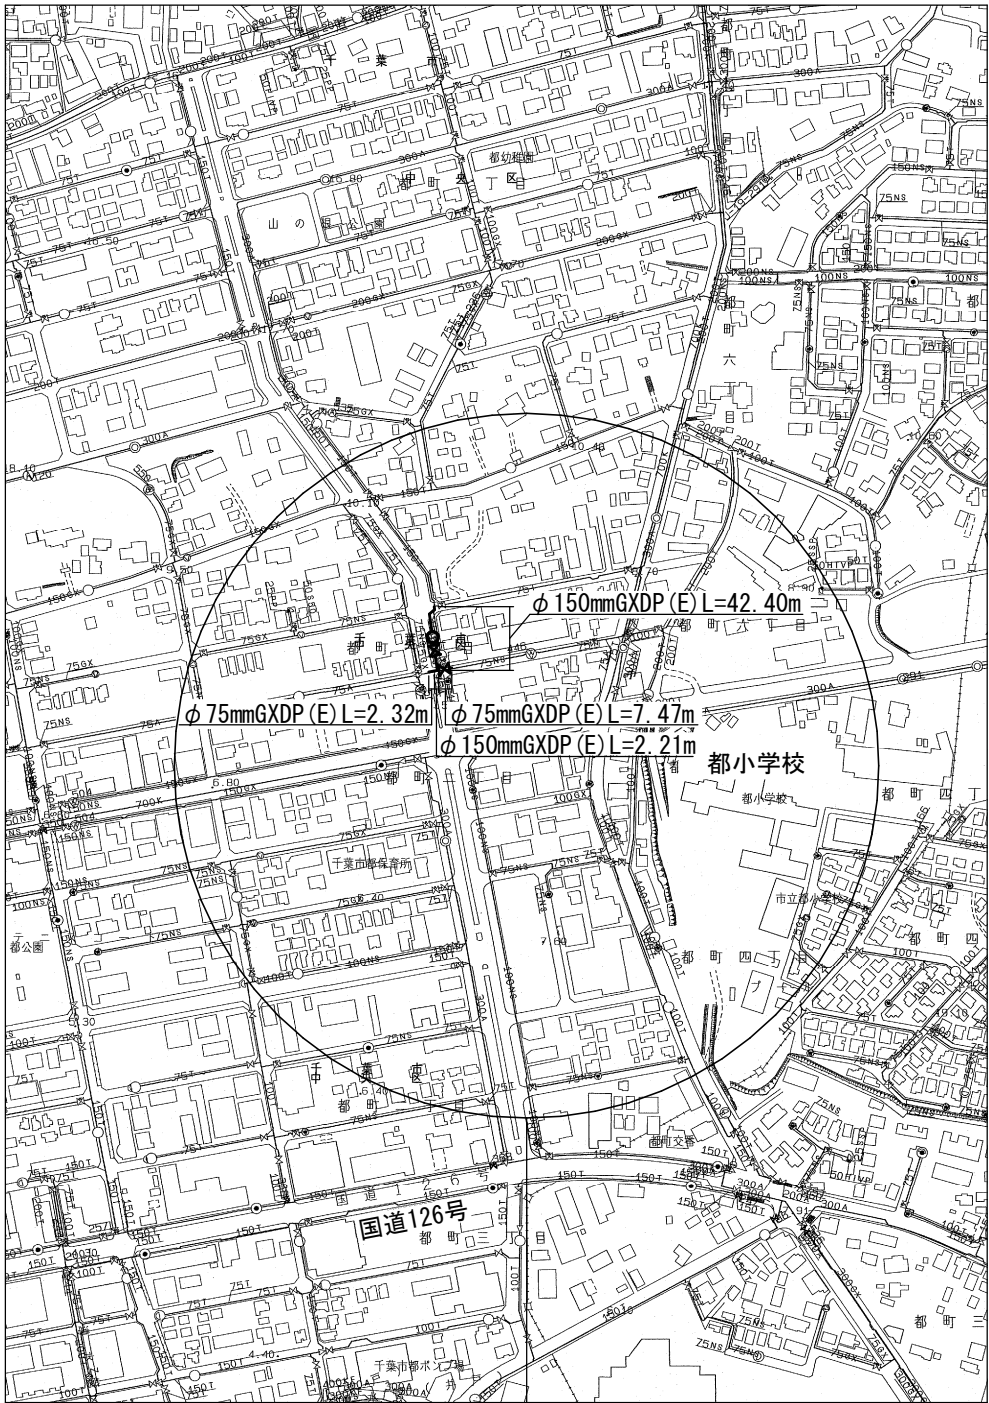

工事ヶ所(K-15-7)
A箇所:千葉市中央区都町1丁目55番地先

図面目次


図面枚数	図面名称
11 葉中 1	案内図・管網図(1/2)
11 葉中 2	案内図・管網図(2/2)
11 葉中 3	布設総集計表
11 葉中 4	A箇所平面図 A箇所単独撤去平面図 A箇所布設集計表
11 葉中 5	A箇所横断面図
11 葉中 6	A箇所配管参考図
11 葉中 7	A箇所付帯工平面図 A箇所付帯工構造図
11 葉中 8	B箇所平面図 B箇所布設集計表 B箇所横断面図
11 葉中 9	B箇所配管参考図
11 葉中10	路面復旧図
11 葉中11	A箇所給水切替平面図 A箇所給水切替一覧表

占用許可番号	許可年月日

浅層埋設

工 事 名 称	千葉市中央区都町1丁目55番地先外 下水道関連配水管布設替工事(その2)		
図 面 名 称	案内図(1/2)・管網図(1/2)		
図 面 数	11 葉中 1	縮 尺	図 示
完 成 年 月	日	工事番号	水千8第52号
区 画 号	K-15	千葉県企業局	
整理番号		施 工 業 者	
所 長		課 長	
次 長		設 計	
次 長		製 図	


案内図 (2/2) s=1:5,000

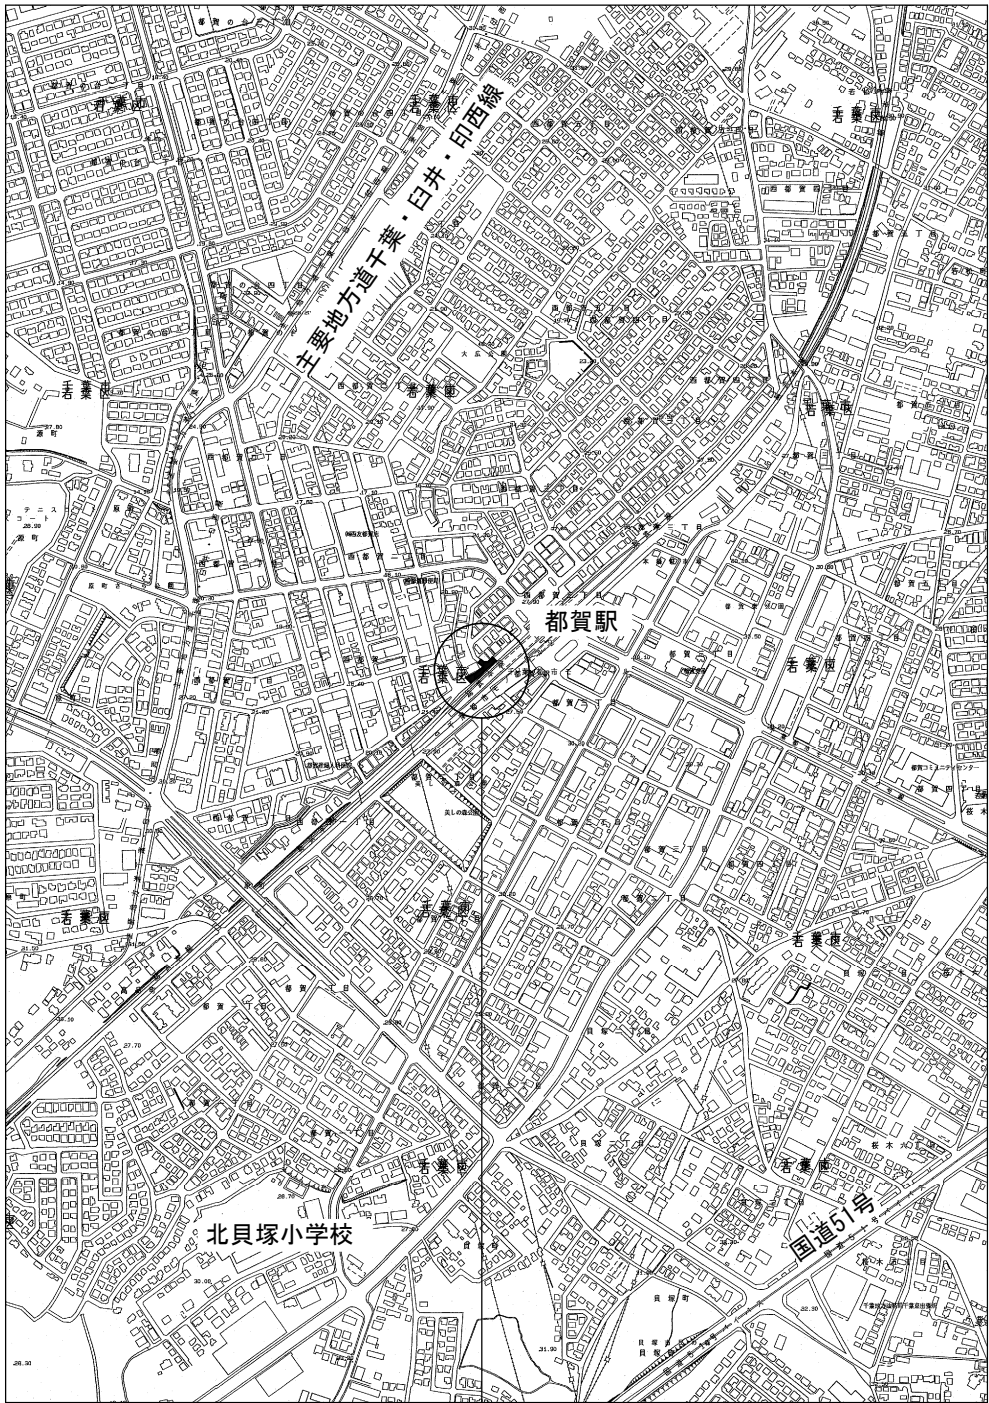

工事ヶ所
B箇所:千葉市若葉区西都賀3丁目3番地先




管網図 (2/2) s=1:2,500

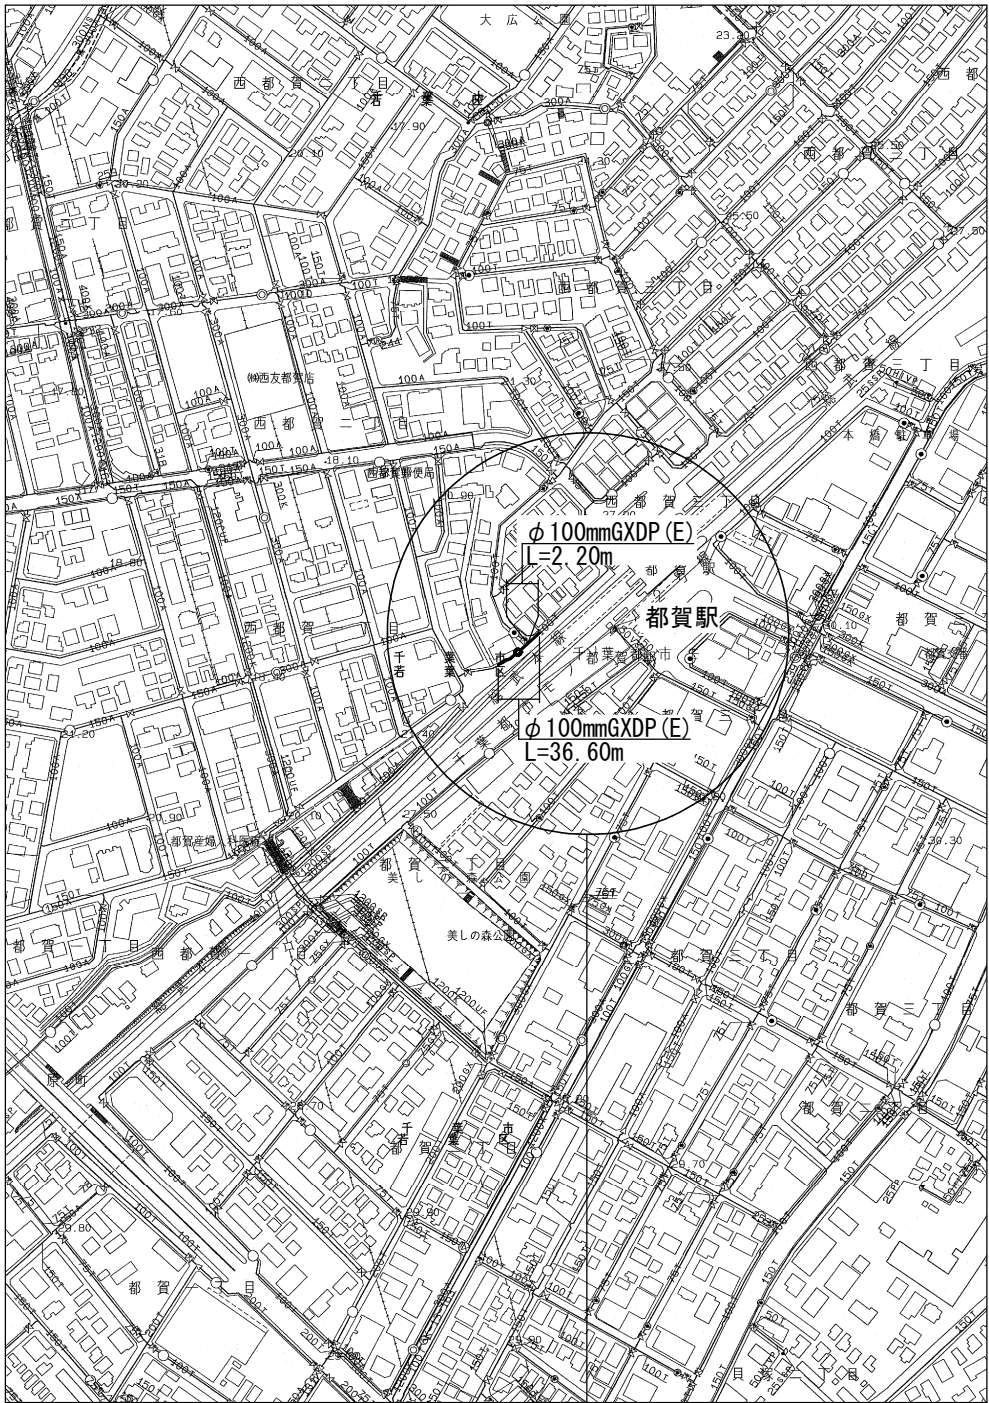

工事ヶ所 (K-13-23)
B箇所:千葉市若葉区西都賀3丁目3番地先




工 事 名 称	千葉市中央区都町1丁目55番地先外 下水道関連配水管布設替工事(その2)		
図 面 名 称	案内図 (2/2) ・ 管網図 (2/2)		
図 面 数	11 葉 中 2	縮 尺	図 示
完 成 年 月	日	工 事 番 号	水 千 8 第 5 2 号
区 画 号	K-13 千葉県企業局		
整 理 番 号	施 工 業 者		
所 長	次 長	課 長	製 図
所 長	次 長	課 長	製 図

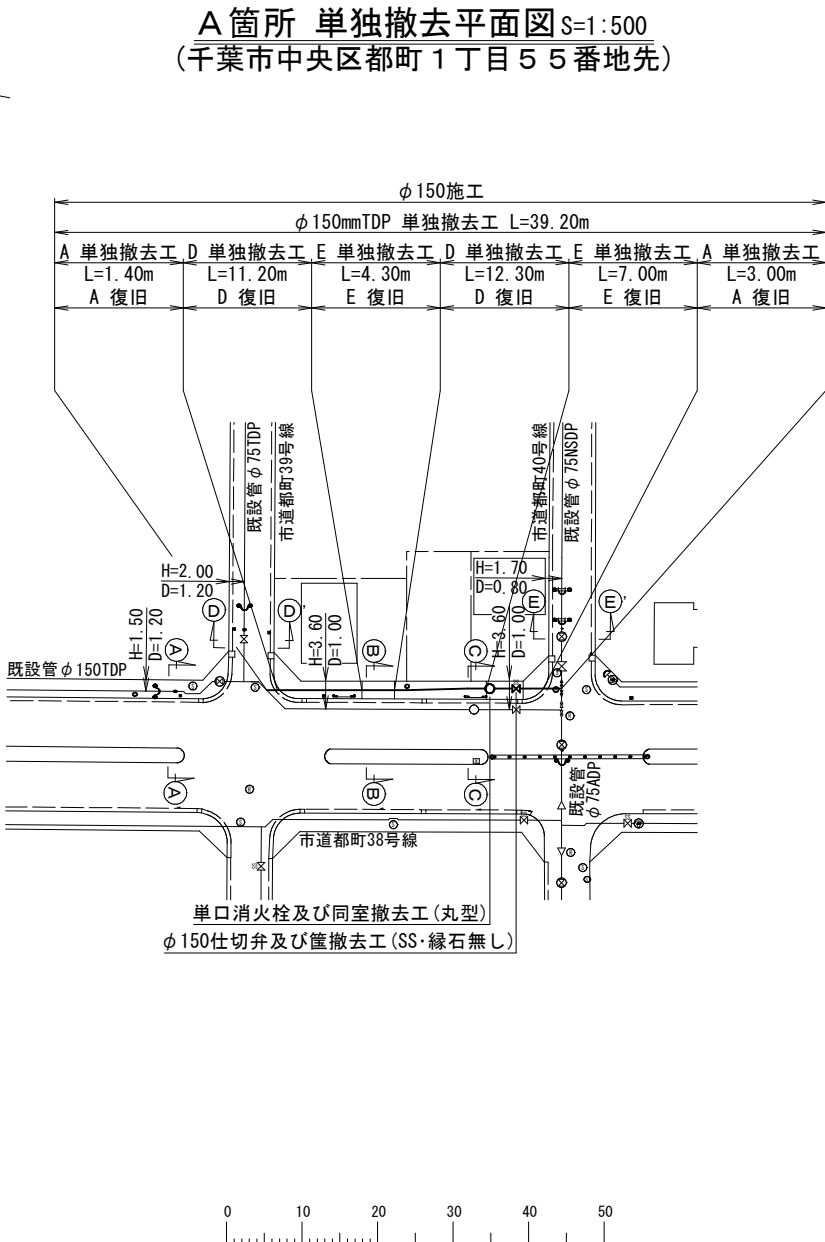

A箇所 单独撤去平面図 S=1:500
(千葉市中央区都町1丁目55番地先)


浅層埋設			
工事 名称	千葉市中央区都町1丁目5番地先外 下水道関連配水管布設替工事(その2)		
図面 名称	A箇所平面図・A箇所単独撤去平面図 A箇所布設集計表		
図枚 面数	11 葉 中 4	縮 尺	S=1:500
完成 年月	日	工事番号	水千8第52号
区 画 記 号	K-15	千葉県企業局	
整理番号	施 工 業 者		
所長	次長	課長	設計
所長	次長	課長	監督
			製図
			製図

A 箇所 横断面図 S=1:50
(千葉市中央区都町 1 丁目 5 5 番地先)

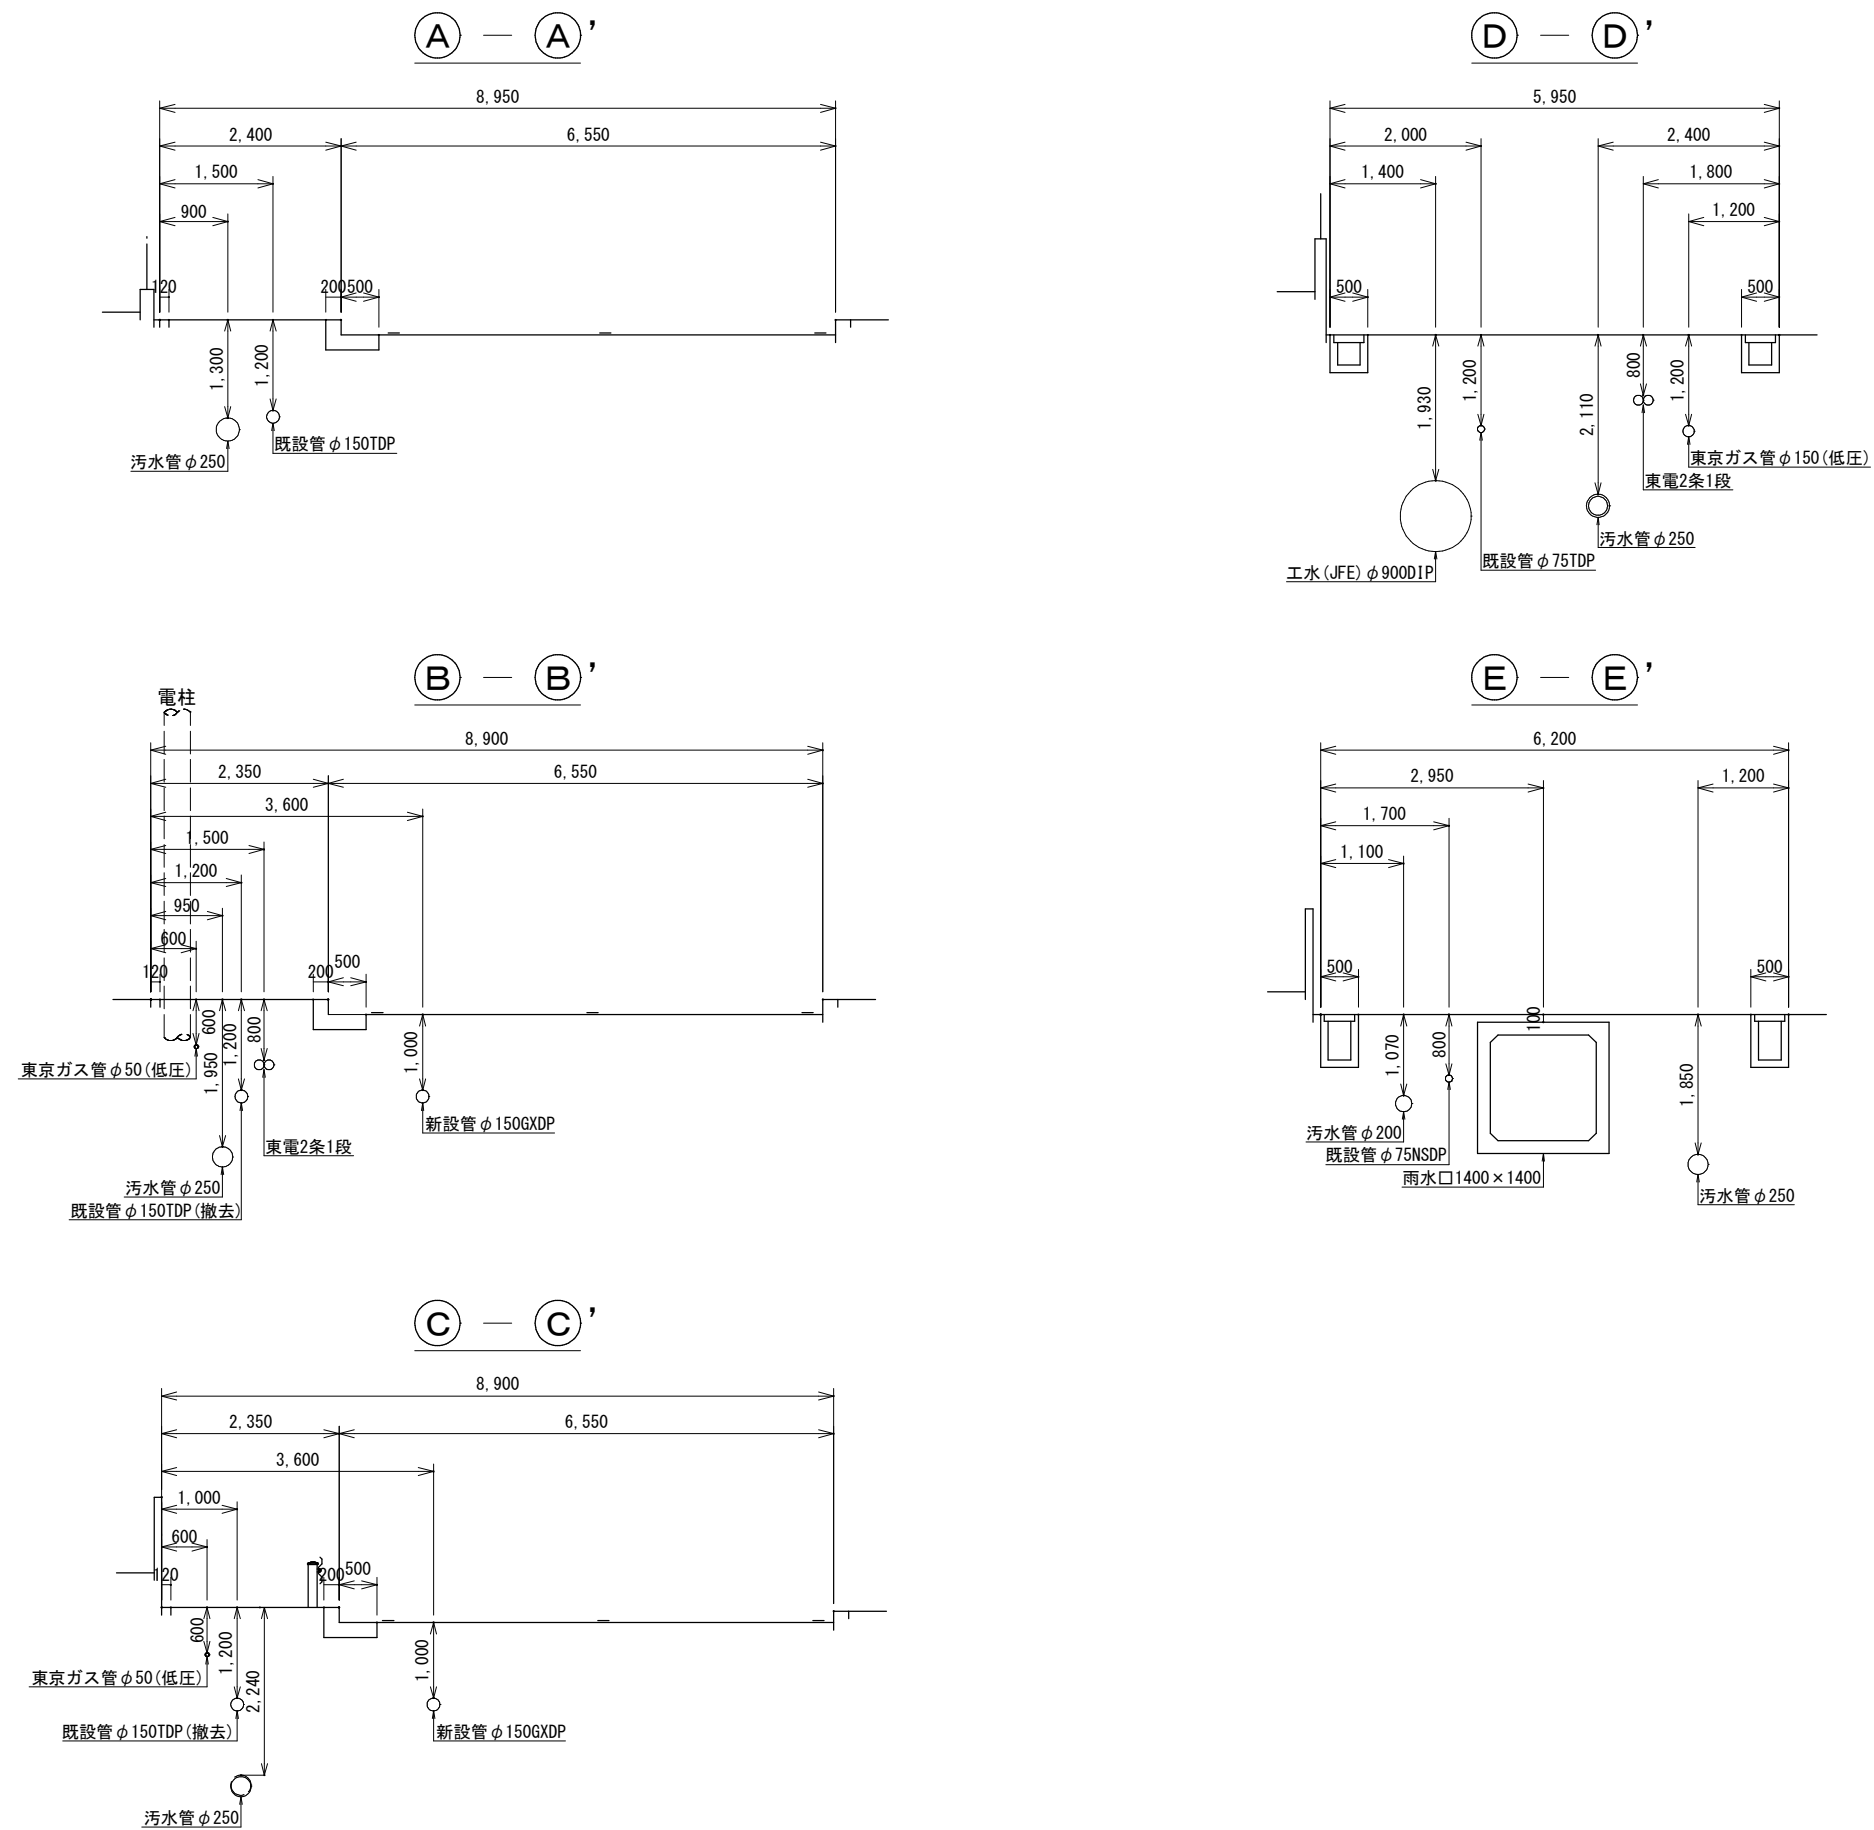


浅層埋設				
工 事 名 称	千葉市中央区都町1丁目5番地先外 下水道関連配水管布設替工事(その2)			
図 面 名 称	A箇所横断面図			
図 面 枚 数	11 葉 中 5	縮 尺	S=1:50	
完 成 年 月		日	工事番号	水千8第52号
区 画 記 号	K-15	千葉県企業局		
整理番号	施 工 業 者			
所 長	次 長	課 長	設 計	製 図
所 長	次 長	課 長	監 督	製 図


A 箇所 配管参考図 S=Free
(千葉市中央区都町 1 丁目 5 5 番地先)

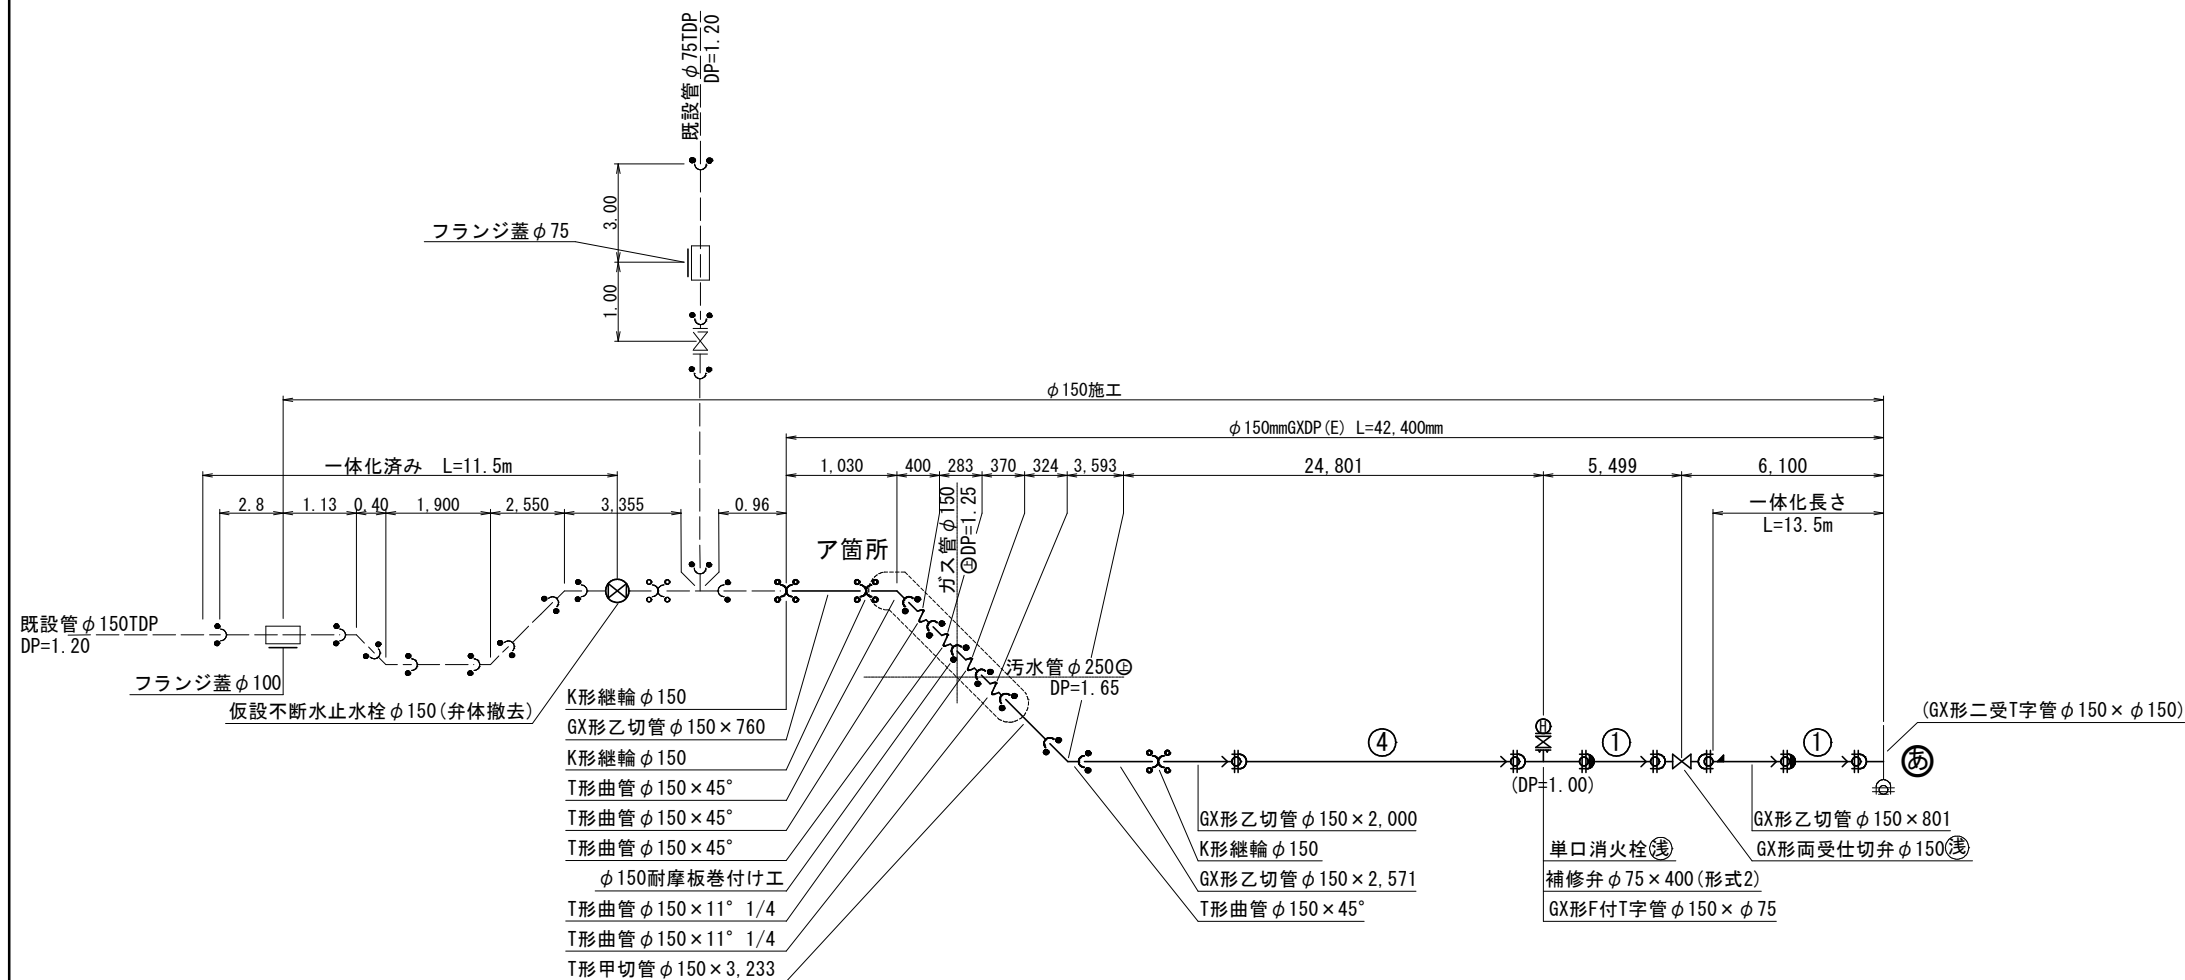


A 箇所 詳細図

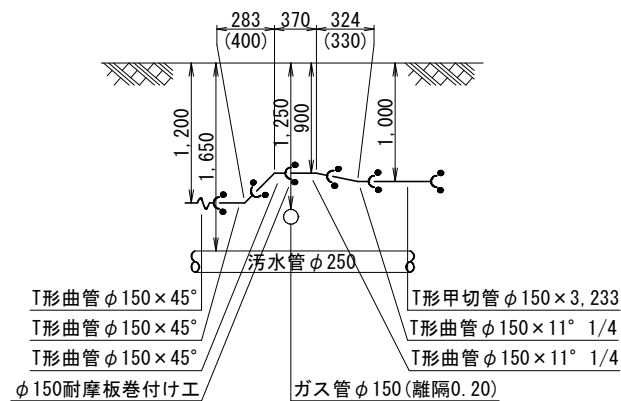

I 箇所 詳細図

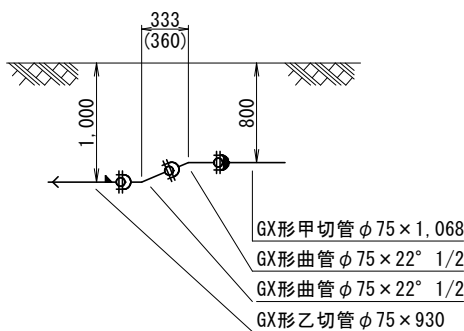

ウ 箇所 詳細図

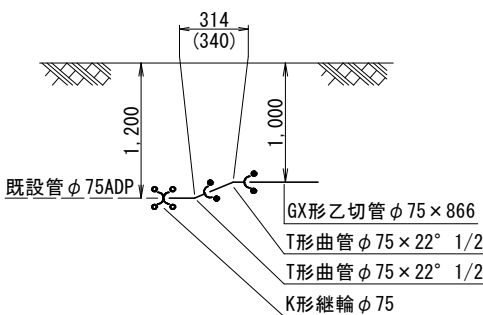


凡 例

	G X 形ライナー使用
	G X 形製作時挿口加工済み
	G X 形挿口リング加工
	溝切り加工のみ
	G-Link
	離脱防止金具
	特殊押輪
ライナー使用による伸び代	
継輪挿口間隔の寸法	
最小切管長	
甲切管	乙切管
φ 75 - 700mm	φ 75-770mm
φ 150 - 740mm	φ 150-770mm

一体化長さの一覧表 (m)


呼び径	22.5° 以下	22.5° を超え 45° 以下	45° を超え 90° 以下	T 字管部	管端部及び仕切弁		
					DP=0.80m	DP=1.00m	DP=1.20m
φ 75	1.0	1.0	4.0	1.0	9.5	8.0	6.5
φ 150	1.0	1.0	6.0	6.0	16.5	13.5	11.5

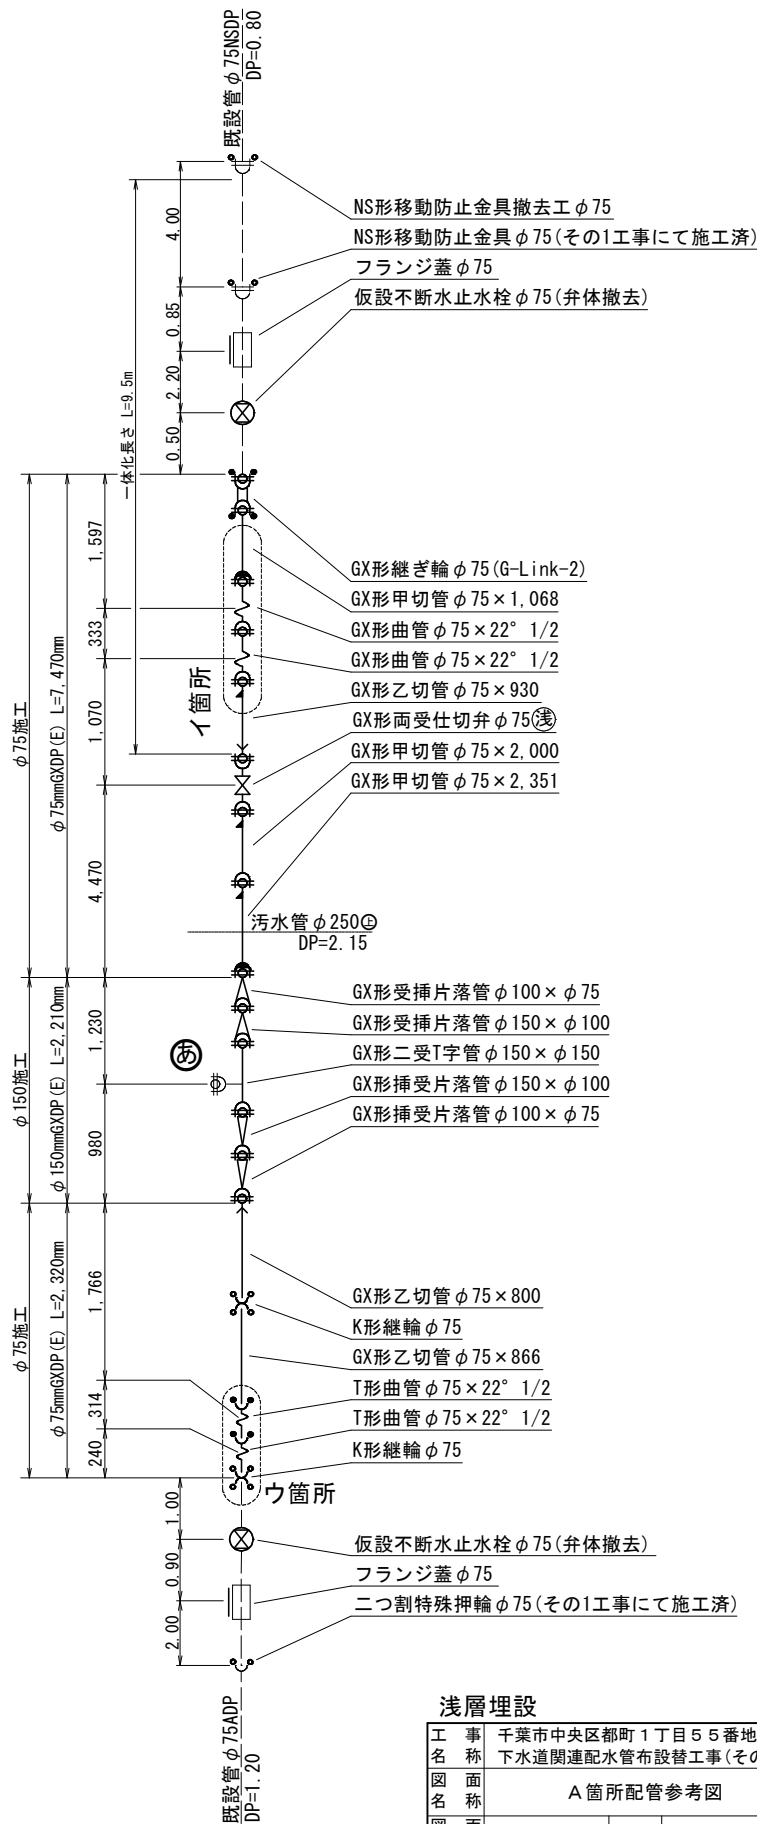

浅層埋設

工 事 名 称	千葉市中央区都町1丁目5番地先外 下水道関連配水管布設替工事(その2)		
図 面 名 称	A箇所配管参考図		
図 面 数	11 葉 中 6	縮 尺	S=Free
完 成 年 月 日	工事番号 水千8第52号		
区 画 記 号	K-15	千葉県企業局	
整理番号	施 工 業 者		
所 長	次 長	課 長	設 計
所 長	次 長	課 長	監 督
所 長	次 長	課 長	製 図
所 長	次 長	課 長	製 図

A 箇所 付帯工平面図 S=1/500
(千葉市中央区都町 1 丁目 5 5 番地先)

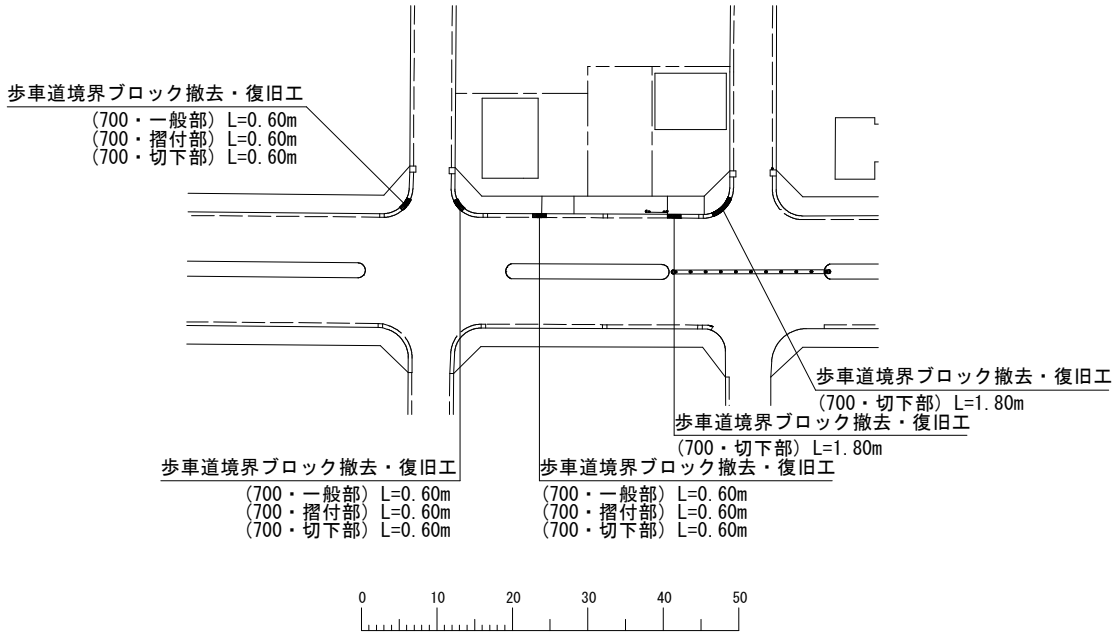


付帯工集計表

φ 150 施工		
名 称	数 量	
歩車道境界ブロック (一般部) 復旧工	1. 80m	
0. 60+0. 60+0. 60		
歩車道境界ブロック (摺付部) 復旧工	1. 80m	
0. 60+0. 60+0. 60		
歩車道境界ブロック (切下部) 復旧工	5. 40m	
0. 60+0. 60+0. 60+1. 80+1. 80		

A 箇所 付帯工構造図 S=1/10
(千葉市中央区都町 1 丁目 5 5 番地先)

歩車道境界ブロック撤去・復旧工

(700・一般部)

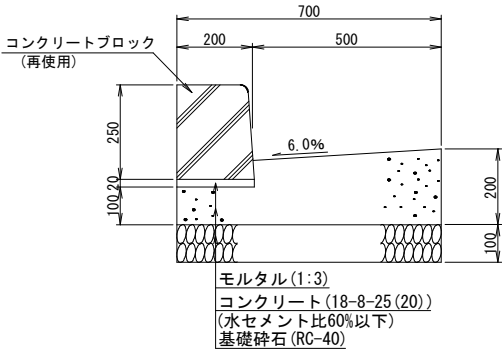


歩車道境界ブロック 数量表 (10m 当り)

名 称	規 格	単位	数 量	摘 要
歩車道境界ブロック	FS-B L=600 (再利用)	本	16. 7	参考重量 69kg
敷モルタル	1:3	m ³	0. 04	
コンクリート (高炉)	18-8-25 (20) W/C 60% 以下	m ³	1. 13	
型 枠	一般型枠, 小型構造物	m ²	3. 00	
基礎砕石	RC-40、t=10cm	m ²	7. 00	

歩車道境界ブロック撤去・復旧工

(700・摺付部)

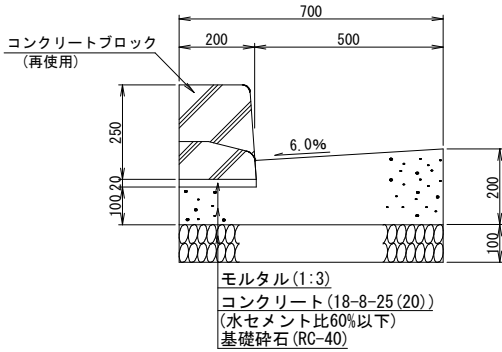


歩車道境界ブロック 数量表 (10m 当り)

名 称	規 格	単位	数 量	摘 要
歩車道境界ブロック	FS-B/MT-B0 L=600 (再利用)	本	16. 7	参考重量 56kg
敷モルタル	1:3	m ³	0. 04	
コンクリート (高炉)	18-8-25 (20) W/C 60% 以下	m ³	1. 13	
型 枠	一般型枠, 小型構造物	m ²	3. 00	
基礎砕石	RC-40、t=10cm	m ²	7. 00	

歩車道境界ブロック撤去・復旧工

(700・切下部)

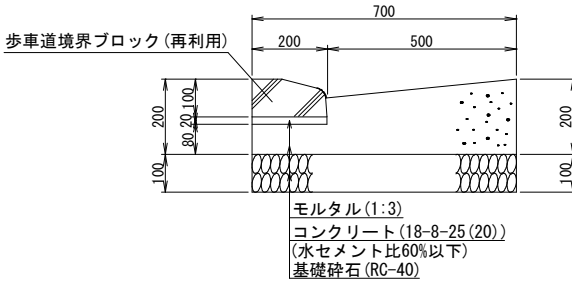

歩車道境界ブロック 数量表 (10m 当り)


名 称	規 格	単位	数 量	摘 要
歩車道境界ブロック	MD-B0 L=600 (再利用)	本	16. 7	参考重量 25kg
敷モルタル	1:3	m ³	0. 04	
コンクリート (高炉)	18-8-25 (20) W/C 60% 以下	m ³	1. 13	
型 枠	一般型枠, 小型構造物	m ²	3. 00	
基礎砕石	RC-40、t=10cm	m ²	7. 00	

浅層埋設

工 事 名 称	千葉市中央区都町 1 丁目 5 5 番地先外 下水道関連配水管布設替工事 (その 2)				
図 面 名 称	A 箇所付帯工平面図 A 箇所付帯工構造図				
図 面 枚 数	11 葉 中 7	縮 尺	図 示		
完 成 年 月	日		工 事 番 号	水 千 8 第 5 2 号	
区 画 記 号	K - 1 5		千葉県企業局		
整理番号			施 工 業 者		
所 長	次 長	課 長	設 計	製 図	
所 長	次 長	課 長	監 督	製 図	

(千葉市若葉区西都賀3丁目3番地先)


(千葉市若葉区西都賀3丁目3番地先)

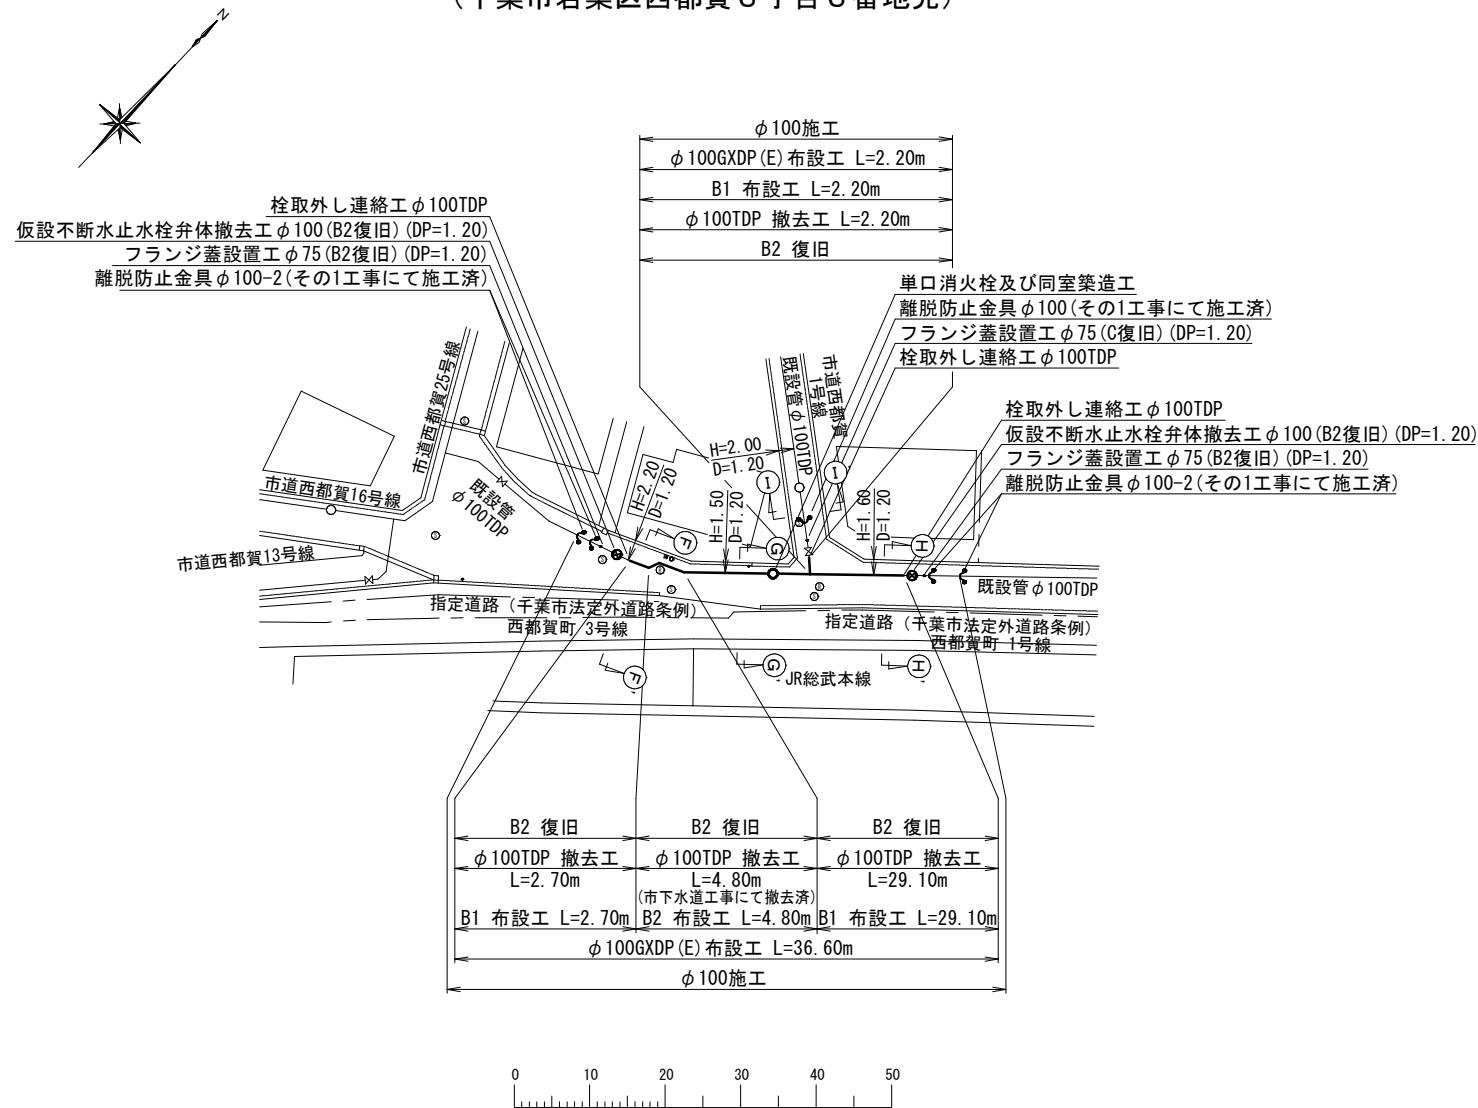

B箇所 布設集計表


[illegible]

※管被覆工 管路全線ポリエチレンスリーブ被覆工（铸铁管部） F付T字管フランジ部ポリエチレンスリーブ被覆工 1口	※消火栓 消火栓は全て浅層埋設型とする。 消火栓はカラー鉄蓋を使用し、土留はレジコン製とする。 ※（ ）内は市下水道工事に施工済	※明示シート敷設工 管路全線及び道路部給水管路盤下に明示シートを敷設する。 ※（ ）内は下水道工事にて撤去済み
---	--	--


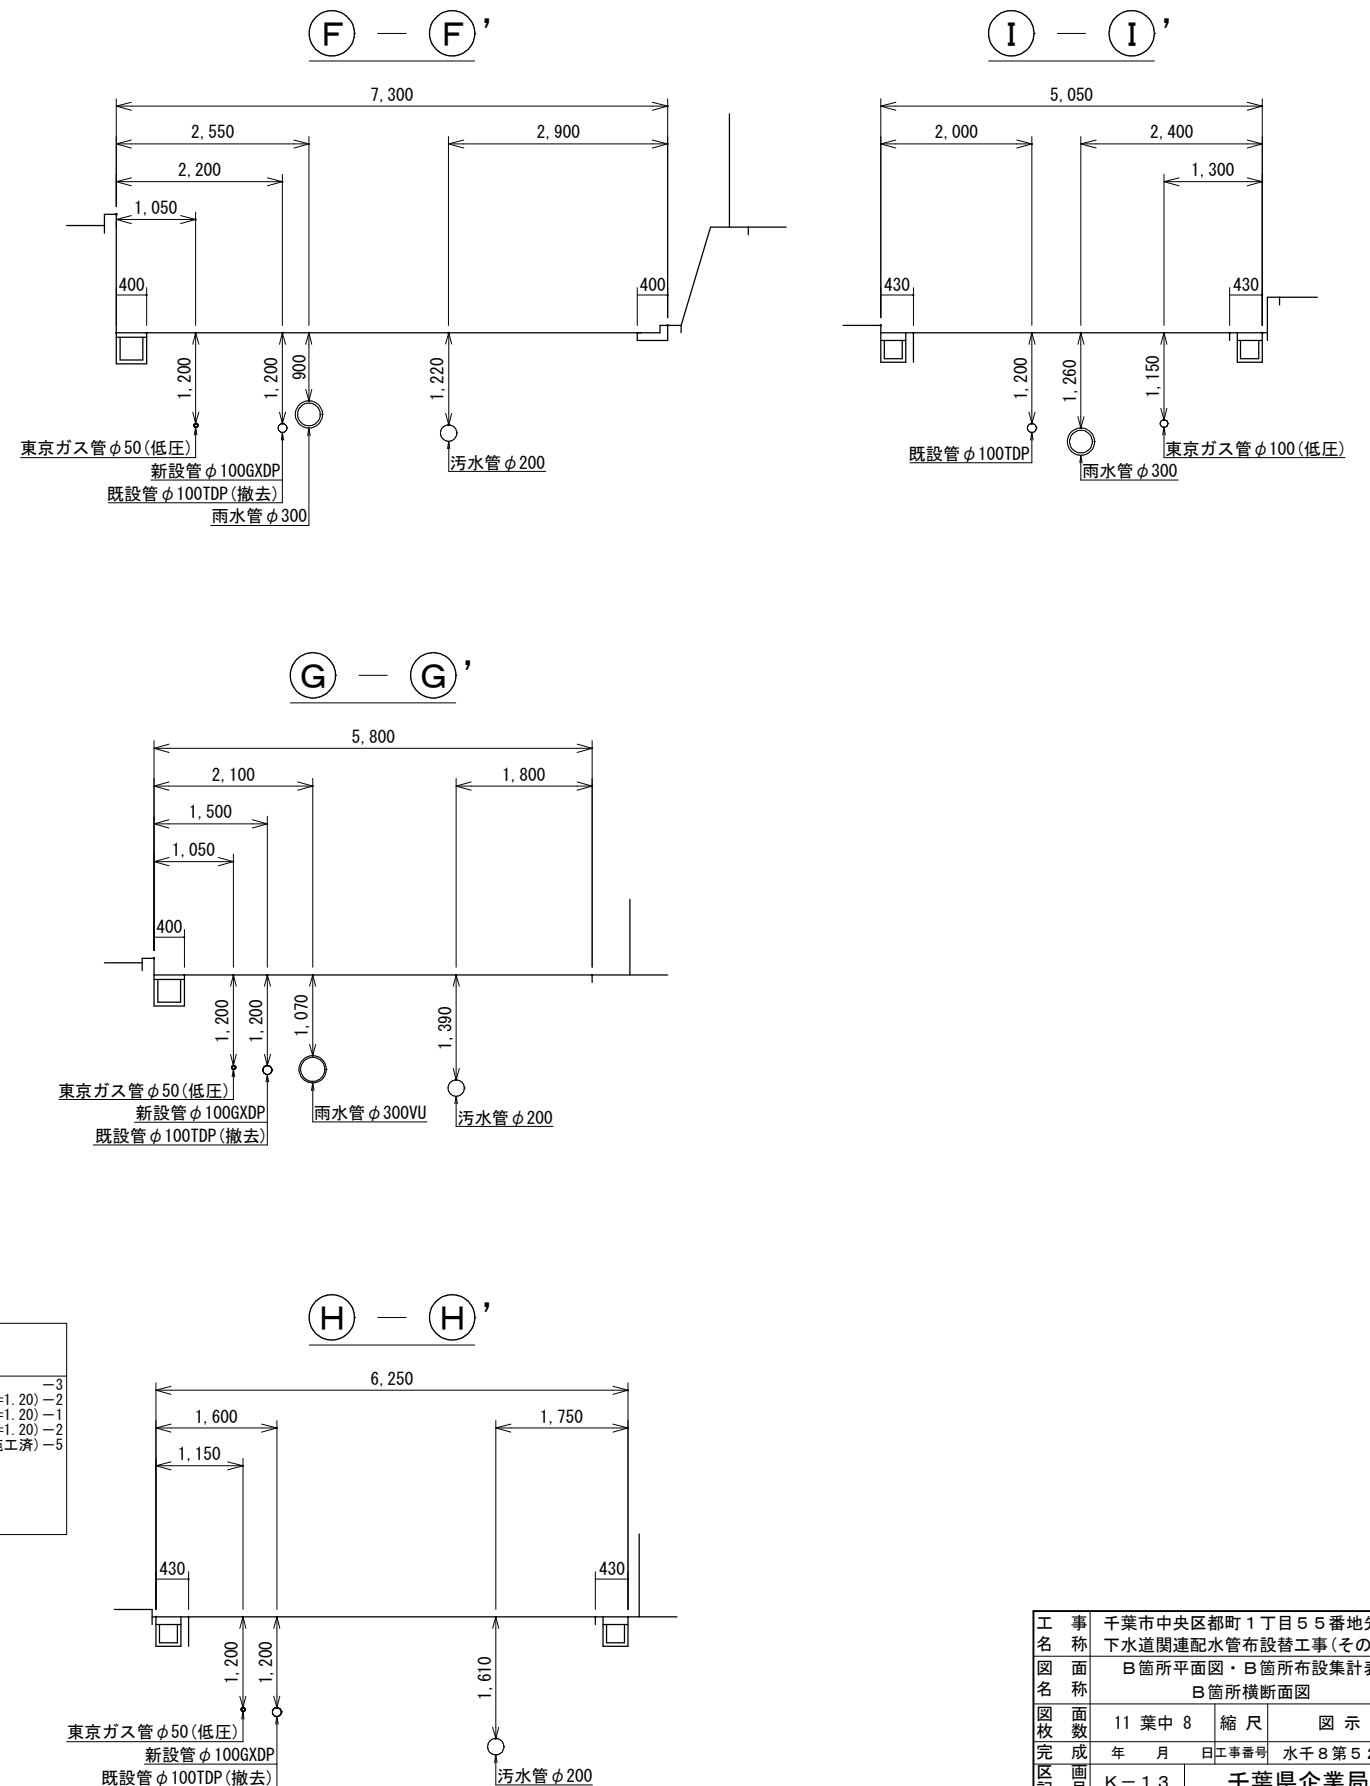


工 名	千葉市中央区都町1丁目55番地先外 下水道関連配水管布設工事(その2)				
図 名	B箇所平面図・B箇所布設集計表				
図 面	B箇所横断面図				
図 枚	11 葉 中 8	縮 尺	図 示		
完 成	年 月 日	工事番号	水千8第52号		
区 画	K-13		千葉県企業局		
整理番号	施 工 業 者				
所 長	次 長	課 長	設 計	製 図	
所 長	次 長	課 長	監 督	製 図	

B 箇所 配管参考図 S=Free
(千葉市若葉区西都賀3丁目3番地先)

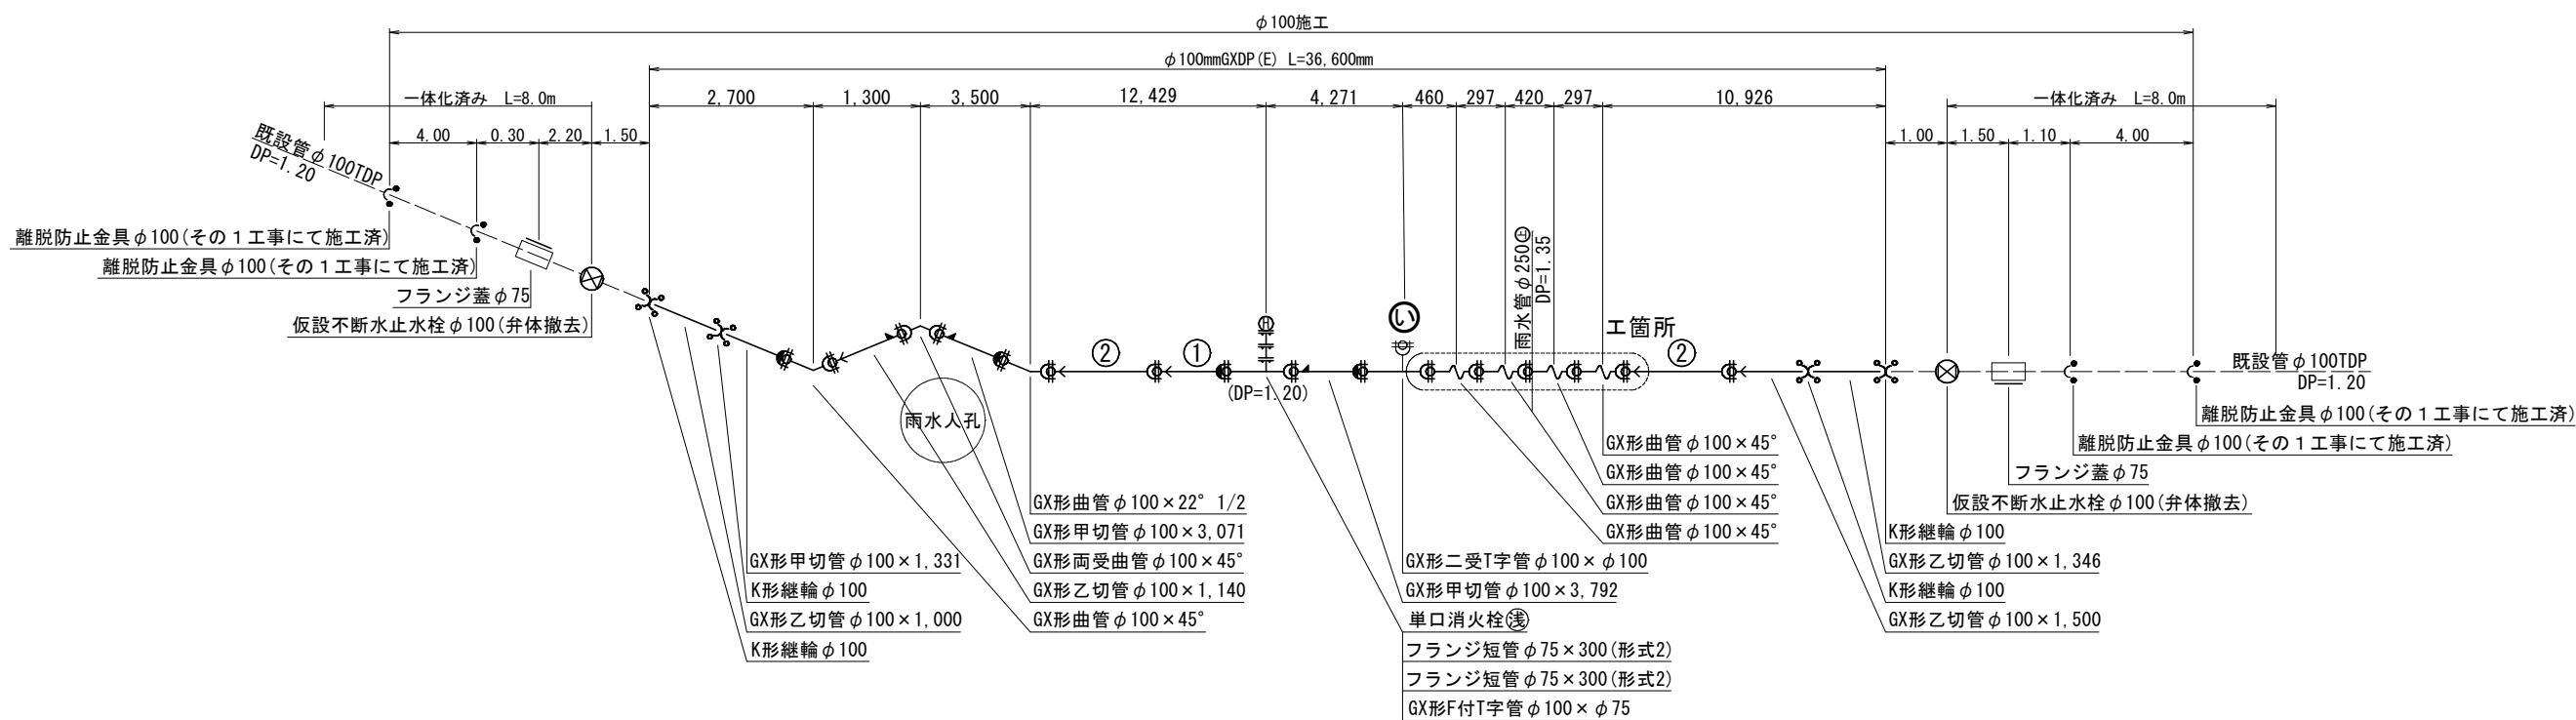

工箇所 詳細図

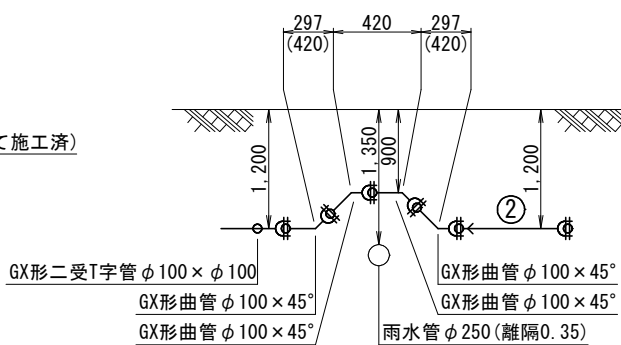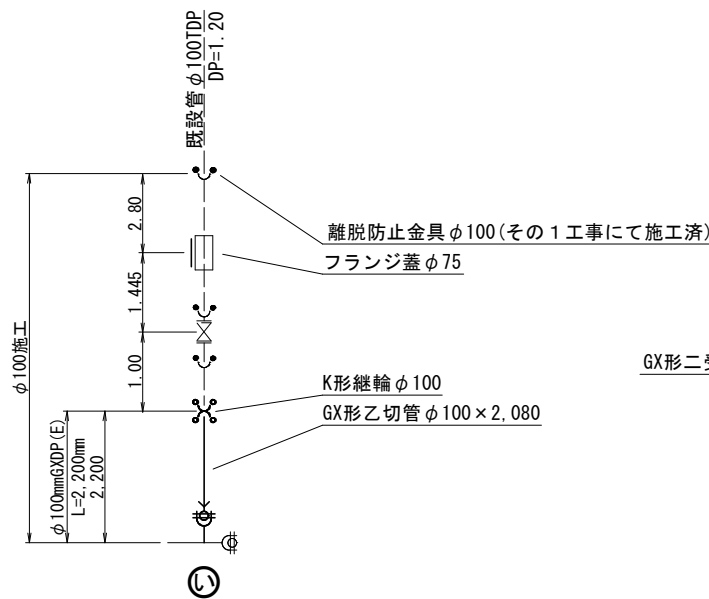

凡 例







	G X 形ライナー使用
	G X 形製作時挿口加工済み
	G X 形挿口リング加工
	溝切り加工のみ
	G-Link
	離脱防止金具
	特殊押輪
ライナー使用による伸び代	
継輪挿口間隔の寸法	
最小切管長	
φ100 - 29mm	
φ100 - 200mm	
φ100 - 720mm	
φ100 - 770mm	

一体化長さの一覧表 (m)

呼び径	22.5° 以下	22.5° を超え 45° 以下	45° を超え 90° 以下	T 字管部	管端部及び仕切弁 DP=1.20m
φ100	1.0	1.0	5.0	1.0	8.0

工 事 名 称	千葉市中央区都町1丁目55番地先外		
図 面 名 称	下水道関連配水管布設替工事(その2)		
図 面 数	B箇所配管参考図		
完 成 年 月	11 葉 中 9	縮 尺	S=Free
区 画 記 号	年 月 日	工事番号	水千8第52号
整理番号	K-13	千葉県企業局	
所 長	施 工 業 者		
次 長	課 長	設 計	製 図
所 長	次 長	課 長	監 督
			製 図

路面復旧図 S=1:20

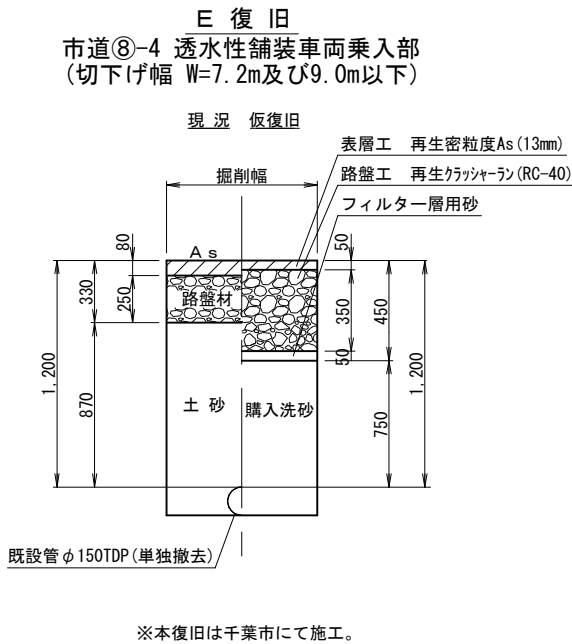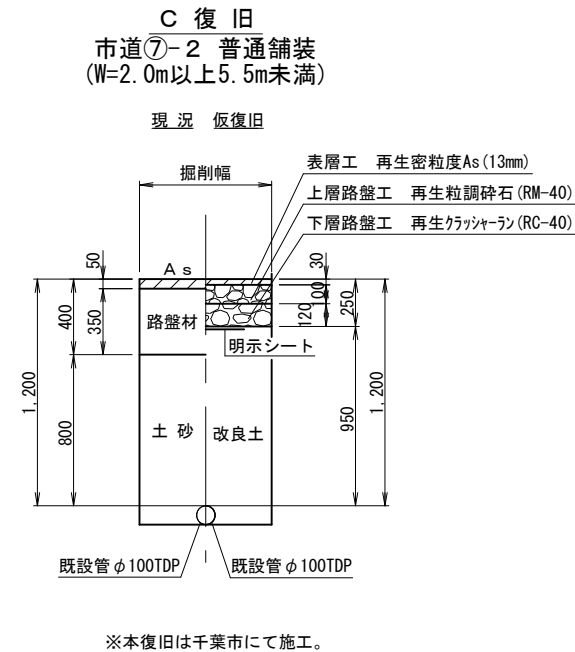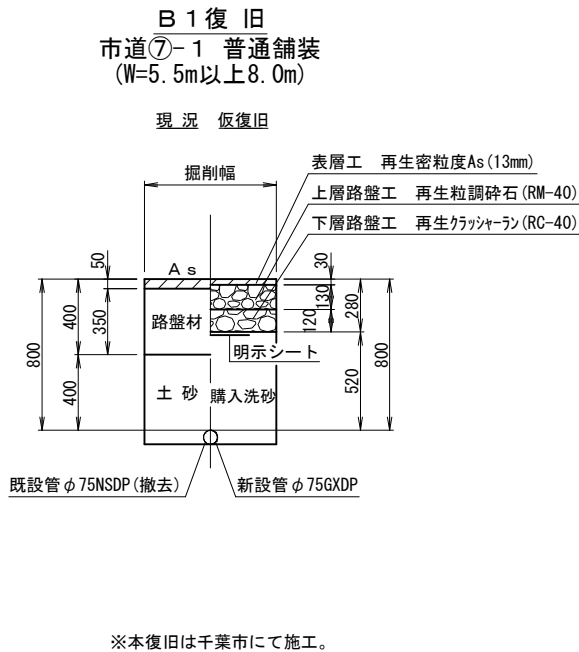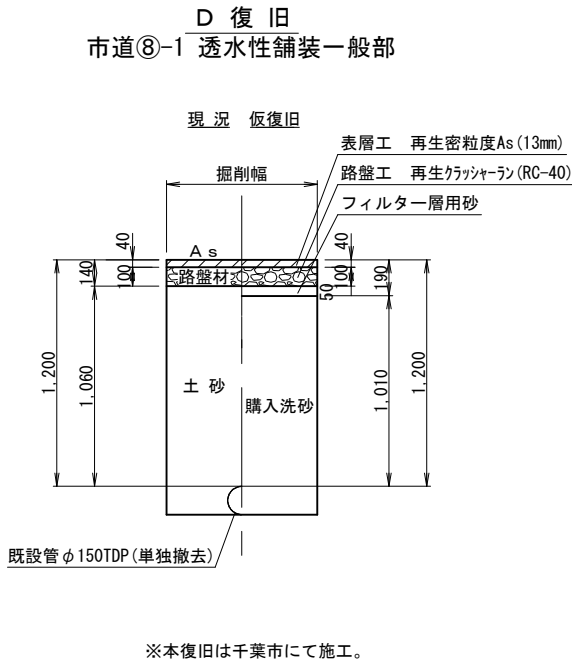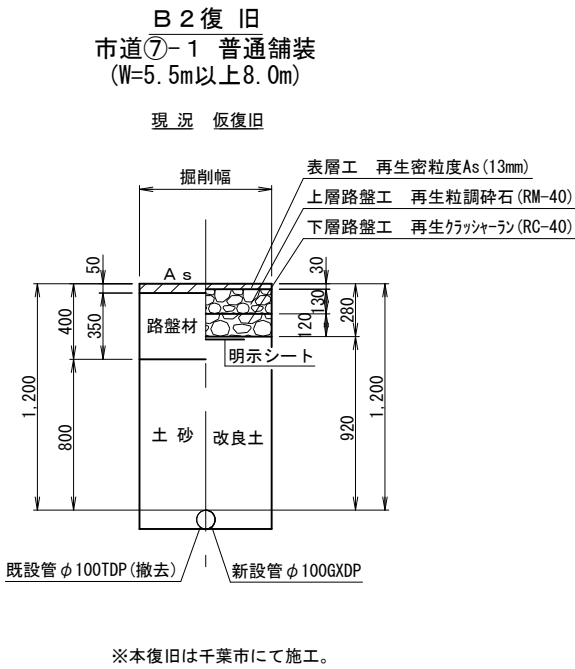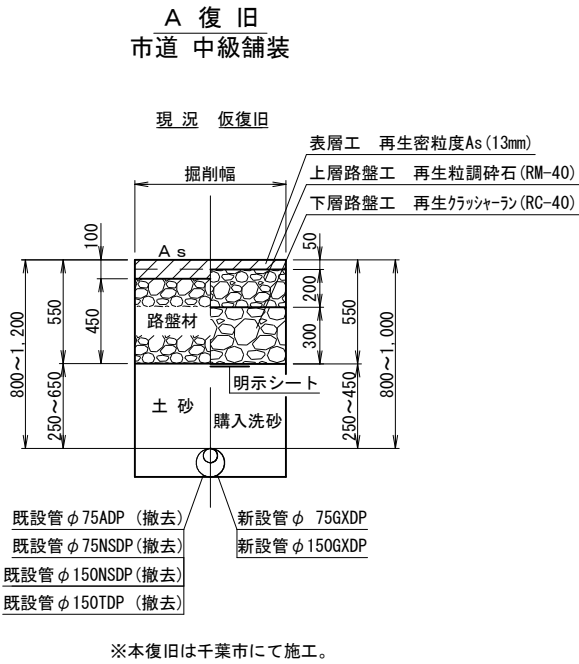

工 事 名 称	千葉県中央区都町1丁目55番地先外 下水道関連配水管布設替工事(その2)		
図 面 名 称	路面復旧図		
図 面 枚 数	11 葉 中 10	縮 尺	S=1:20
完 成 年 月	日工事番号 水千8第52号		
区 画 区 記	K-13・K-15	千葉県企業局	
整理番号	施 工 業 者		
所 長	次 長	課 長	設 計
所 長	次 長	課 長	製 図
		監 督	製 図

(千葉市中央区都町1丁目55番地先)



(千葉市中央区都町1丁目55番地先)

[illegible]

宅 内 復 旧 集 計 (合計)					φ75	φ150
土		土砂			件	件
As		アスファルト (DW1871000)			件	件
タ	タイル (DW1872000)					
	1	床タイル張工	1	100角平 目地幅 8mm	件	件
			2	152角平 目地幅10mm	件	件
	2	床モザイクタイル (ユニット) 張工	3	25mm角	件	件
			4	50mm角	件	件
Co		コンクリート (DW1873000)			件	件
インターロッキング					件	件

品 名	口 径	個 数
サドル分水栓	φ75×φ25	個
サドル分水栓	φ150×φ25	2 個
割 T 字管 (SF 型)	φ75×φ50	個
割 T 字管 (SF 型)	φ150×φ50	個

浅層埋設				
工事 名称	千葉市中央区都町1丁目5番地先外 下水道関連配水管布設工事(その2)			
図面 名称	A箇所給水切替平面図 A箇所給水切替一覽表			
図枚 面数	11 葉中 11	縮 尺	図 示	
図校 完成	年 月 日	工事番号	水千8第52号	
区 記	J-16・K-15 千葉県企業局			
整理番号	施 工 業 者			
所長	次長	課長	設計	製図
所長	次長	課長	監督	製図

仮配管撤去延長総集計表


施 工	施 工 形 態	仮配管工	仮配管 口 径	延 長 (m)	仮 設 仕切弁	仮 設 消火栓	仮 設 連 絡 工
φ 75施工 L=27. 30m	屋 間	A 仮配管撤去工	φ 75	18. 30	φ 75-3		
	屋 間	B1仮配管撤去工	φ 75	5. 40			
	屋 間	B2仮配管撤去工	φ 75	3. 60			
φ 100施工 L=49. 70m	屋 間	B1仮配管撤去工	φ 75	46. 20	φ 75-3		
	屋 間	C 仮配管撤去工	φ 75	3. 50			
φ 150施工 L=52. 00m	屋 間	A 仮配管撤去工	φ 100	12. 40	φ 100-1	1	
	屋 間	D 仮配管撤去工	φ 100	29. 80			
	屋 間	E 仮配管撤去工	φ 100	9. 80			

仮配管撤去図（参考）

工 事 名 称	千葉県中央区都町 1 丁目 5 5 番地先外 下水道関連配水管布設替工事(その 2)		
図 面 名 称	仮配管撤去延長総集計表		
図 枚 数	5 葉 中 1	縮 尺	—
完 成 区 画 記 号	年 月 日工事番号	水千 8 第 5 2 号	
整理番号	K-13・K-15	千葉県企業局	
所 長	次 長	課 長	製 図
所 長	次 長	課 長	設 計
所 長	次 長	課 長	監 督
所 長	次 長	課 長	製 図

A箇所 仮配管横断面図S=1:50
(千葉市中央区都町1丁目55番地先)


A箇所 仮配管撤去平面図 S=1:500
(千葉県中央区都町1丁目55番地先)

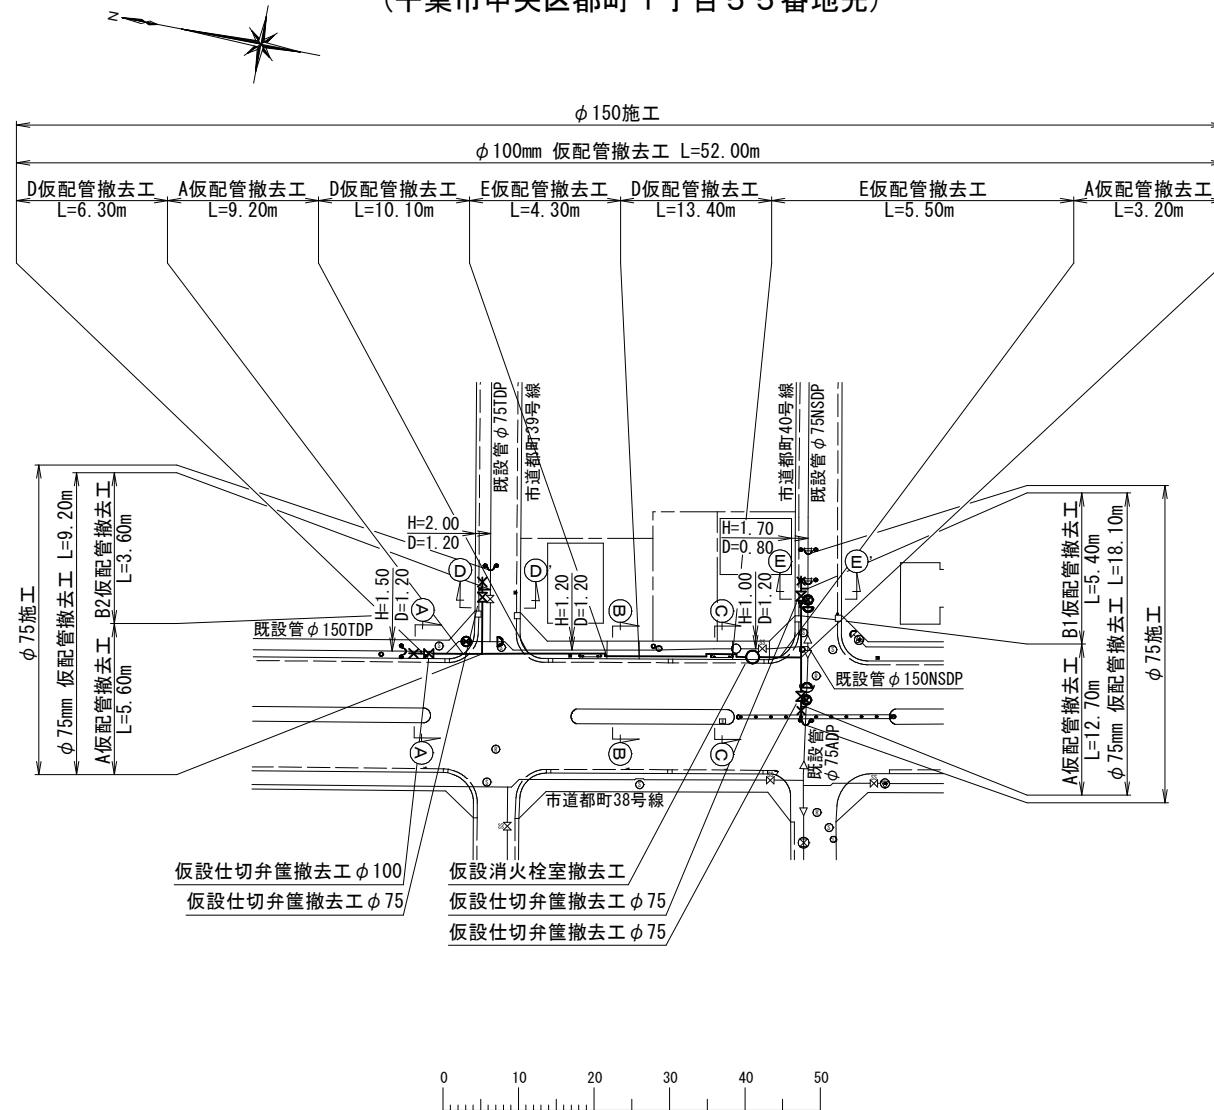





A箇所 仮配管撤去延長集計表

施 工	施 工 形 態	仮配管工	仮配管 口 径	延 長 (m)	仮 設 仕 切 弁	仮 設 消 火 栓	仮 設 連 絡 工
φ 75施工 L=27.30m	昼 間	A 仮配管撤去工	φ 75	18.30	φ 75-3		
	昼 間	B1仮配管撤去工	φ 75	5.40			
	昼 間	B2仮配管撤去工	φ 75	3.60			
φ 150施工 L=52.00m	昼 間	A 仮配管撤去工	φ 100	12.40	φ 100-1	1	
	昼 間	D 仮配管撤去工	φ 100	29.80			
	昼 間	E 仮配管撤去工	φ 100	9.80			

(A) — (A),

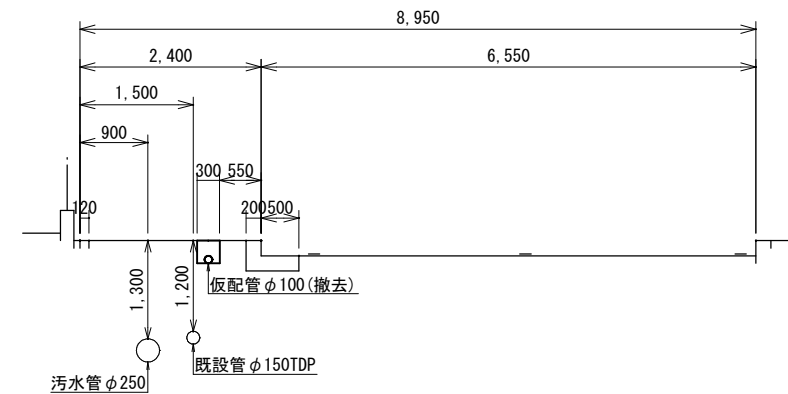


① — ②

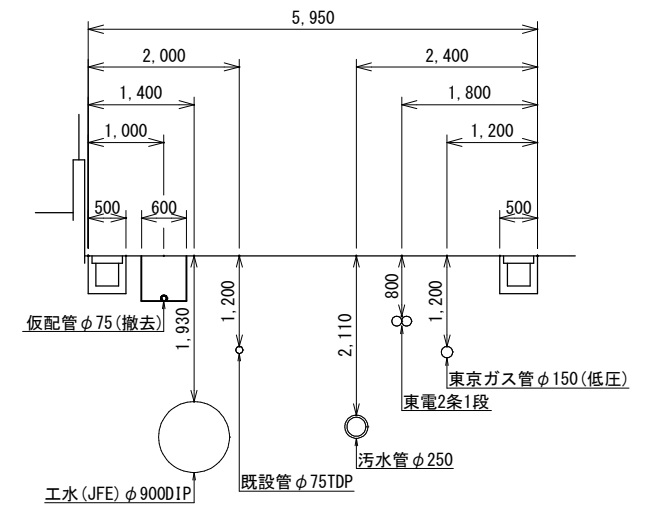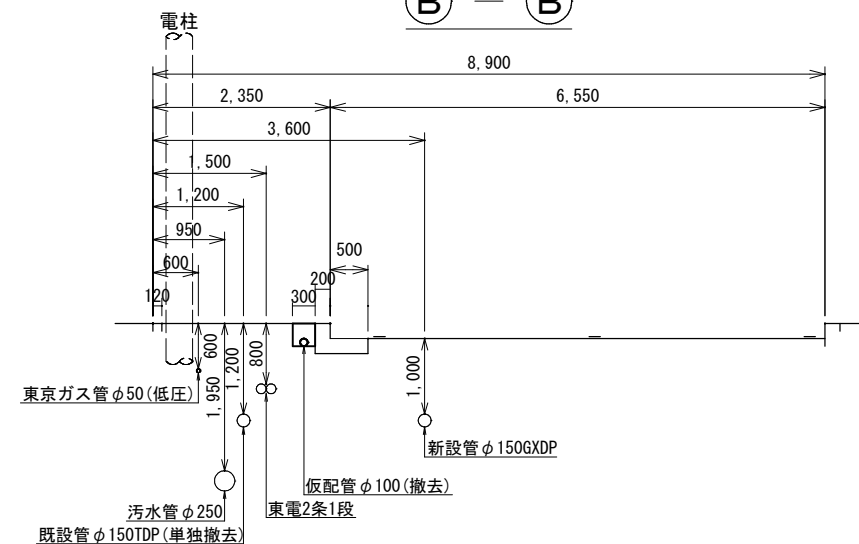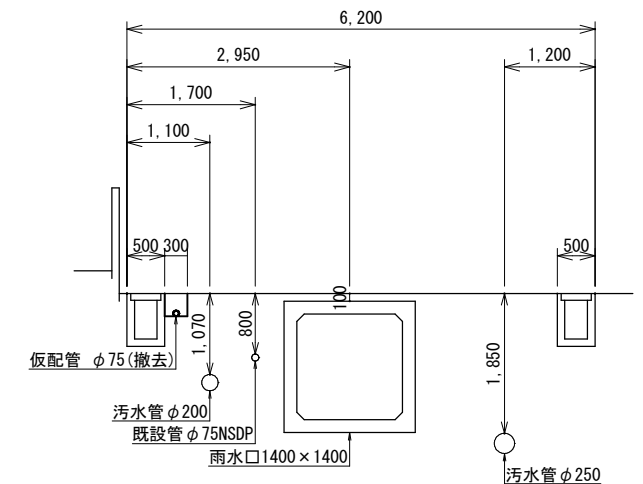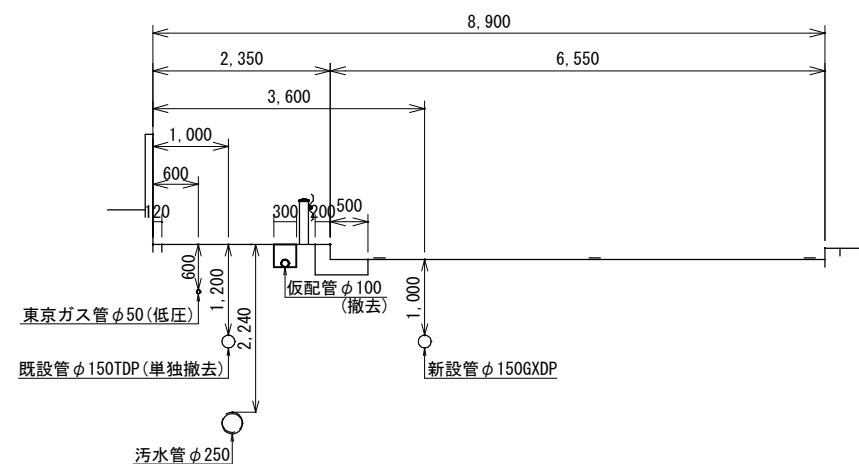
$$\textcircled{\text{B}} - \textcircled{\text{B}},$$

$$\textcircled{E} - \textcircled{E}$$

$$\textcircled{\text{C}} - \textcircled{\text{C}},$$


仮配管撤去図（参考）

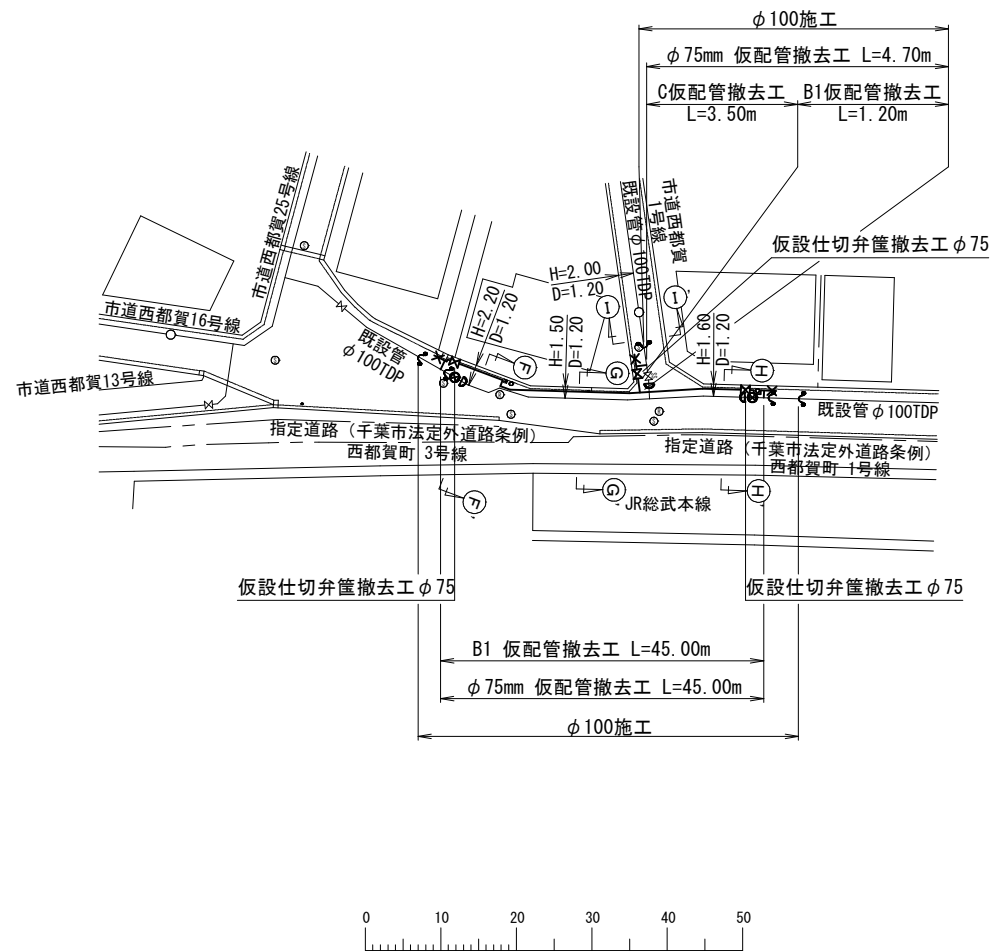工 事 名	千葉市中央区都町1丁目5番地先外 下水道関連配水管布設替工事(その2)				
図 名	A箇所仮配管撤去平面図 A箇所仮配管撤去延長集計表 A箇所仮配管横断面図				
図 面 積	5 葉 中 2		縮 尺		図 示
完 成 区 画 区 分	年 月 日		工事番号	水千8第52号	
記 区 画 区 分	K-15		千葉県企業局		
整理番号			施 工 業 者		
所 長	次 長	課 長	設 計	製 図	
所 長	次 長	課 長	監 督	製 図	


B 箇所 仮配管撤去平面図 S=1:500
(千葉市若葉区西都賀 3 丁目 3 番地先)



B 箇所 仮配管撤去延長集計表

施 工	施 工 形 態	仮配管工	仮配管 口 径	延 長 (m)	仮 設 仕 切 弁	仮 設 消 火 栓	仮 設 連 絡 工
φ100施工 L=49.70m	屋 間	B1 仮配管撤去工	φ75	46.20	φ75-3		
	屋 間	C 仮配管撤去工	φ75	3.50			

B 箇所 仮配管横断面図 S=1:50
(千葉市若葉区西都賀 3 丁目 3 番地先)

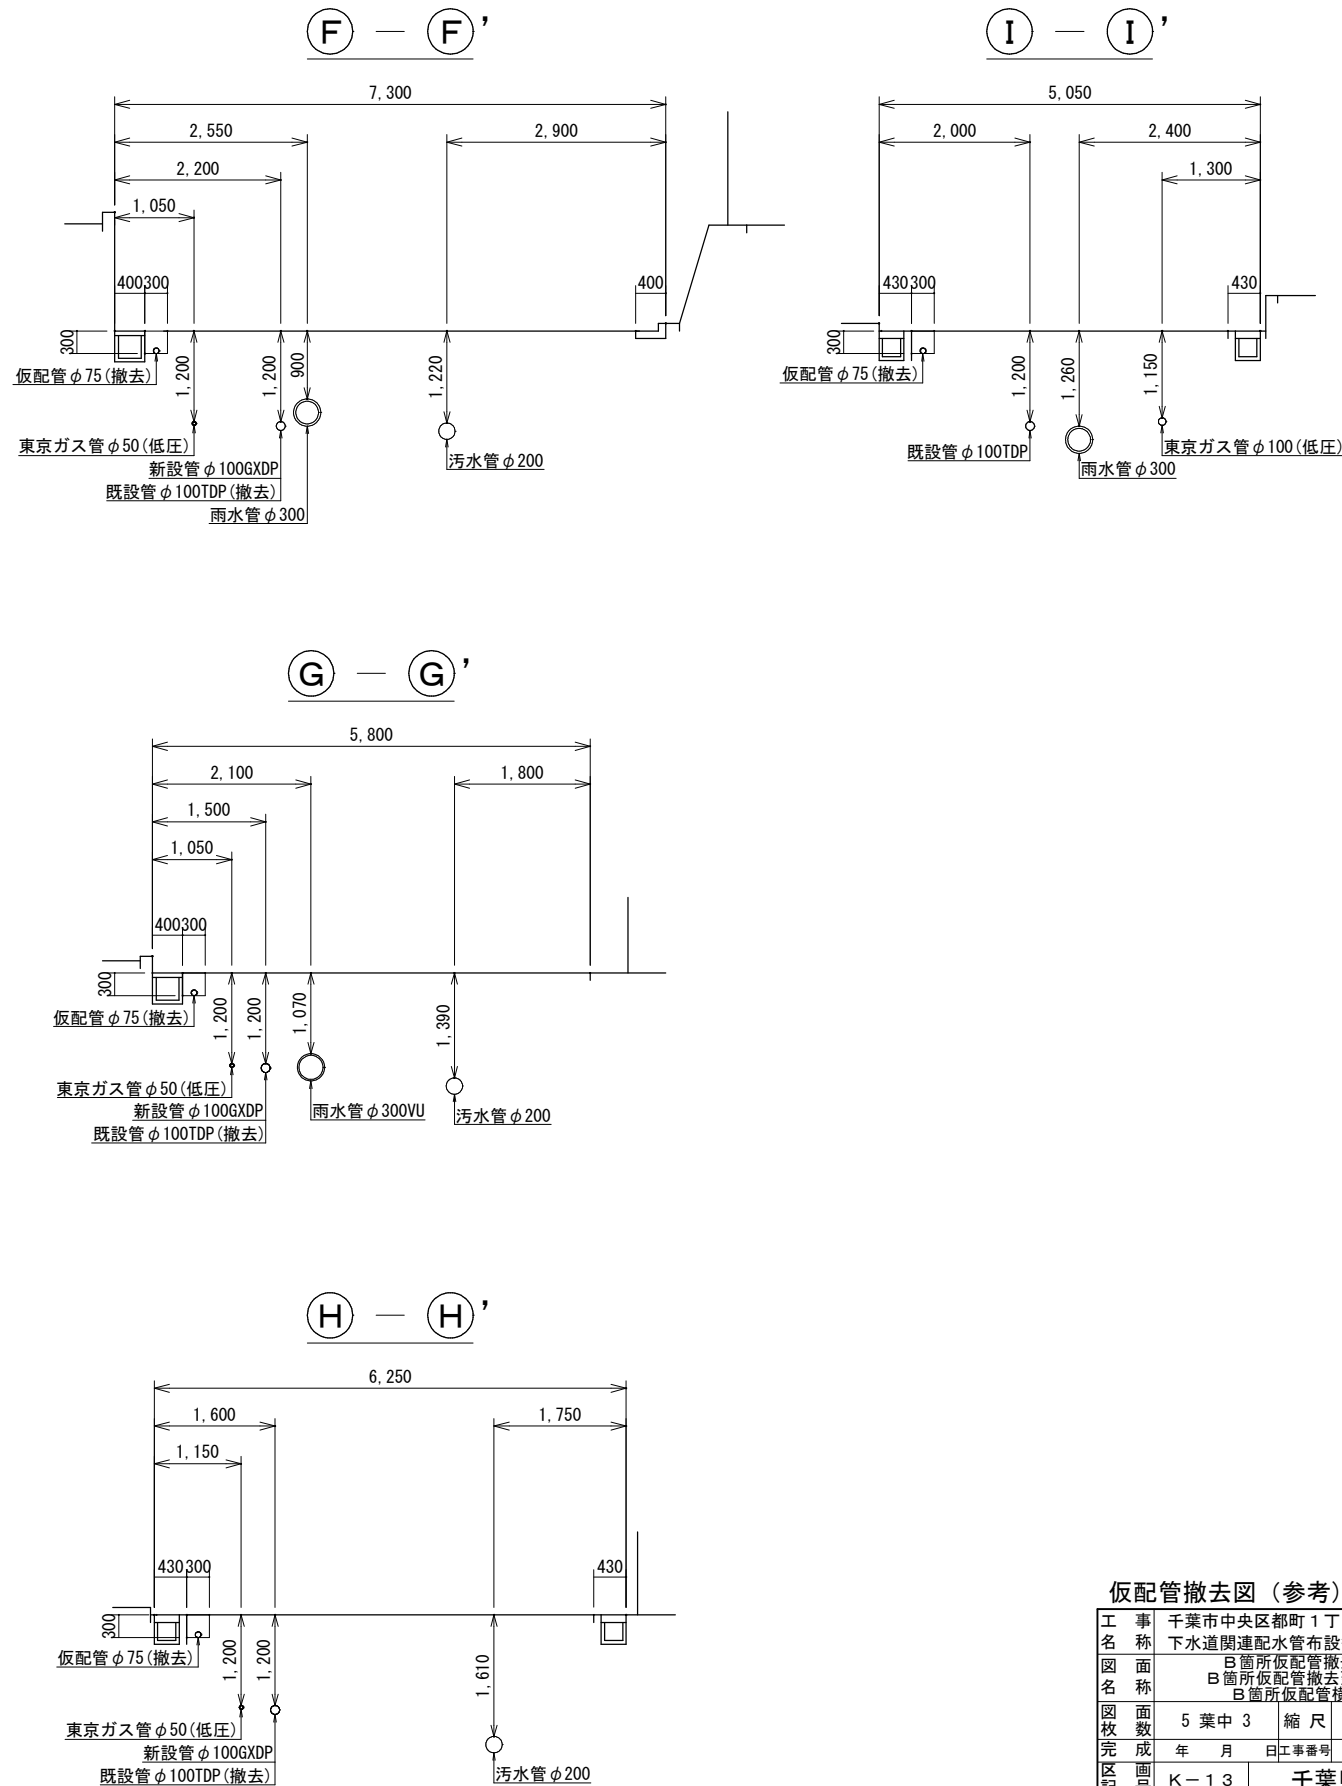


仮配管撤去図 (参考)


工 事 名 称	千葉市中央区都町1丁目55番地先外 下水道関連配水管布設替工事(その2)				
図 面 名 称	B箇所仮配管撤去平面図 B箇所仮配管撤去延長集計表 B箇所仮配管横断面図				
図 面 数	5 葉 中 3	縮 尺	図 示		
完 成 年 月	年 月 日	工事番号	水千8第52号		
区 画 記 号	K-13		千葉県企業局		
整理番号	施 工 業 者				
所 長	次 長	課 長	設 計	製 図	
所 長	次 長	課 長	監 督	製 図	

仮配管撤去図 S=1:20


A 仮配管撤去工
市道 中級舗装

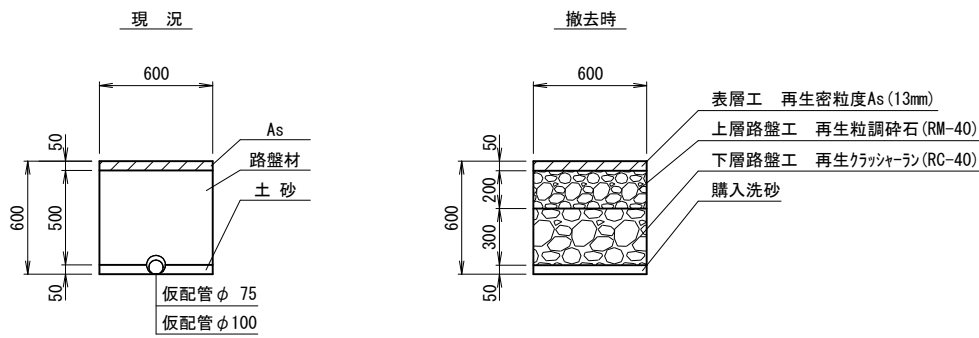


C 仮配管撤去工
市道⑦-2 普通舗装
(W=2.0m以上5.5m)

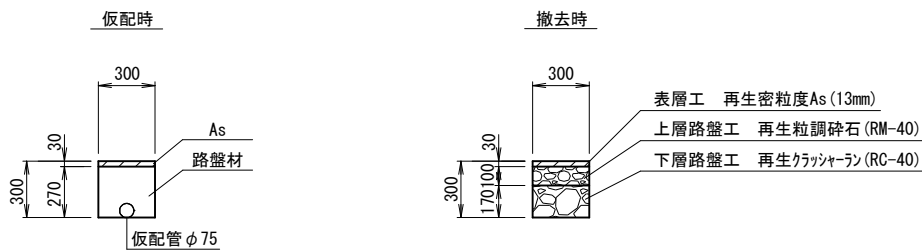


B 1 仮配管撤去工
市道⑦-1 普通舗装
(W=5.5m以上8.0m)

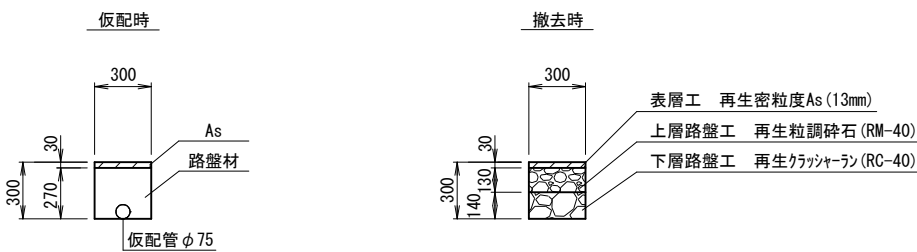


D 仮配管撤去工
市道⑧-1 透水性舗装一般部

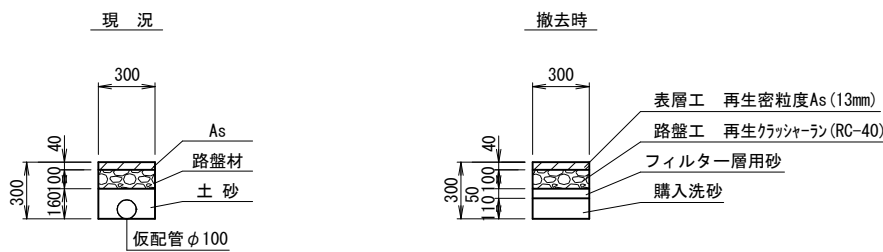

B 2 仮配管撤去工
市道⑦-1 普通舗装
(W=5.5m以上8.0m)

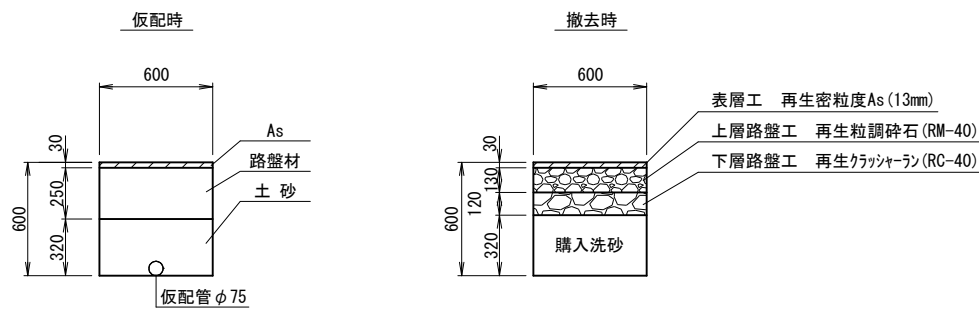


E 仮配管撤去工
市道⑧-4 透水性舗装車両乗入部
(切下げ幅 W=7.2m及び9.0m以下)

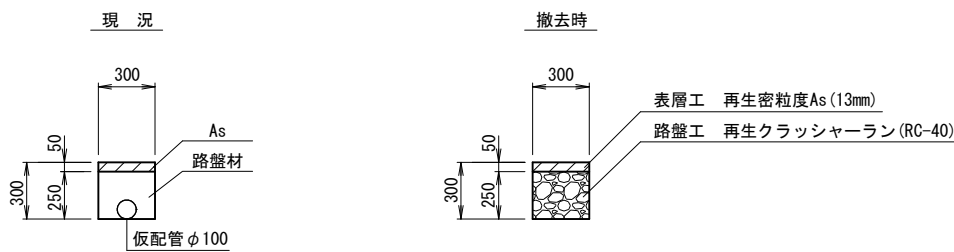

仮配管撤去図 (参考)

工 事 名 称	千葉市中央区都町1丁目5番地先外 下水道関連配水管布設替工事(その2)		
図 面 名 称	仮配管撤去図		
図 面 数	5 葉 中 4	縮 尺	S=1:20
完 成 年 月		日工事番号	水千8第52号
区 画 記 号	K-13・K-15	千葉県企業局	
整理番号		施 工 業 者	
所 長	次 長	課 長	設 計
所 長	次 長	課 長	監 督
			製 図
			製 図

A箇所 仮給水切替撤去平面図 S=1:500
(千葉県中央区都町1丁目55番地先)

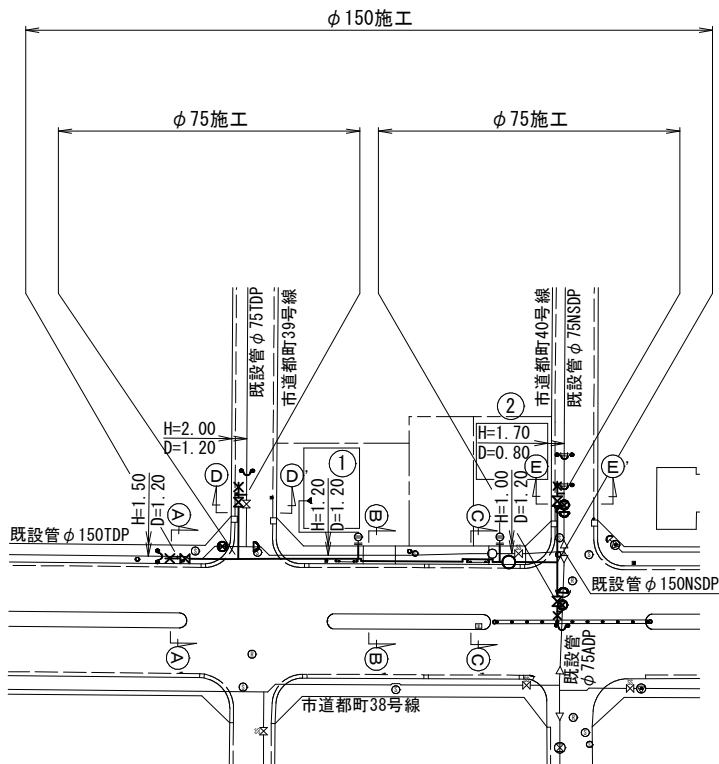


A箇所 仮給水切替撤去一覧表
(千葉県中央区都町1丁目55番地先)

施 工	番 号	水 栓 番 号	氏 名	仮 配 管 口 径	配 水 管 分 岐 口 径	区 分	メ ー タ ー 口 径			備 考
φ150施工	①			φ100	φ20	A	—			
	②			φ100	φ20	A	—			

A箇所 仮給水切替撤去集計表

施 工	φ20		計
	A	B	
φ150施工	2	—	2
計	2	0	2

A箇所 仮給水切替土工標準図 S=Free

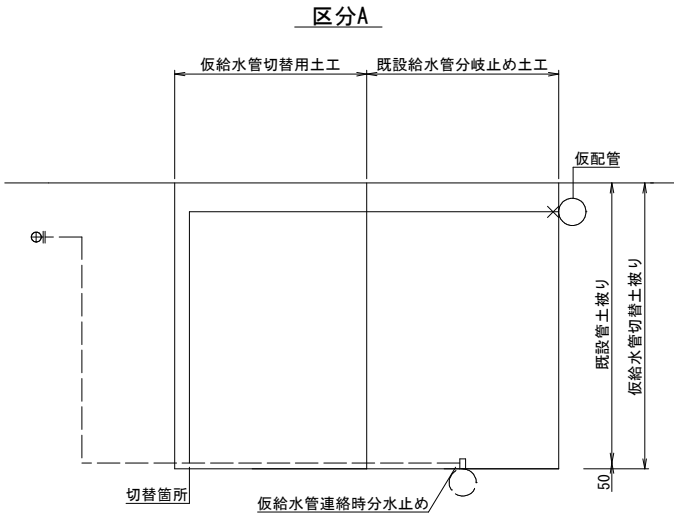

仮配管撤去図 (参考)

工 事 名 称	千葉県中央区都町1丁目55番地先外 下水道関連配水管布設替工事(その2)				
図 面 名 称	A箇所仮給水切替撤去平面図 A箇所仮給水切替撤去一覧表 A箇所仮給水切替撤去集計表 A箇所仮給水切替土工標準図				
図 枚 数	5 葉 中 5	縮 尺	図 示		
完 成 年 月 日	工 事 番 号				水 千 8 第 5 2 号
区 画 記 号	K - 1 5				千葉県企業局
整理番号	施 工 業 者				
所 長	次 長	課 長	設 計	製 図	
所 長	次 長	課 長	監 督	製 図	