

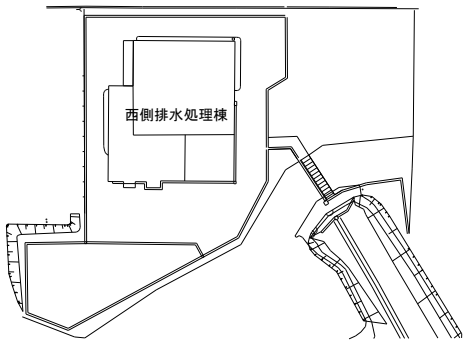


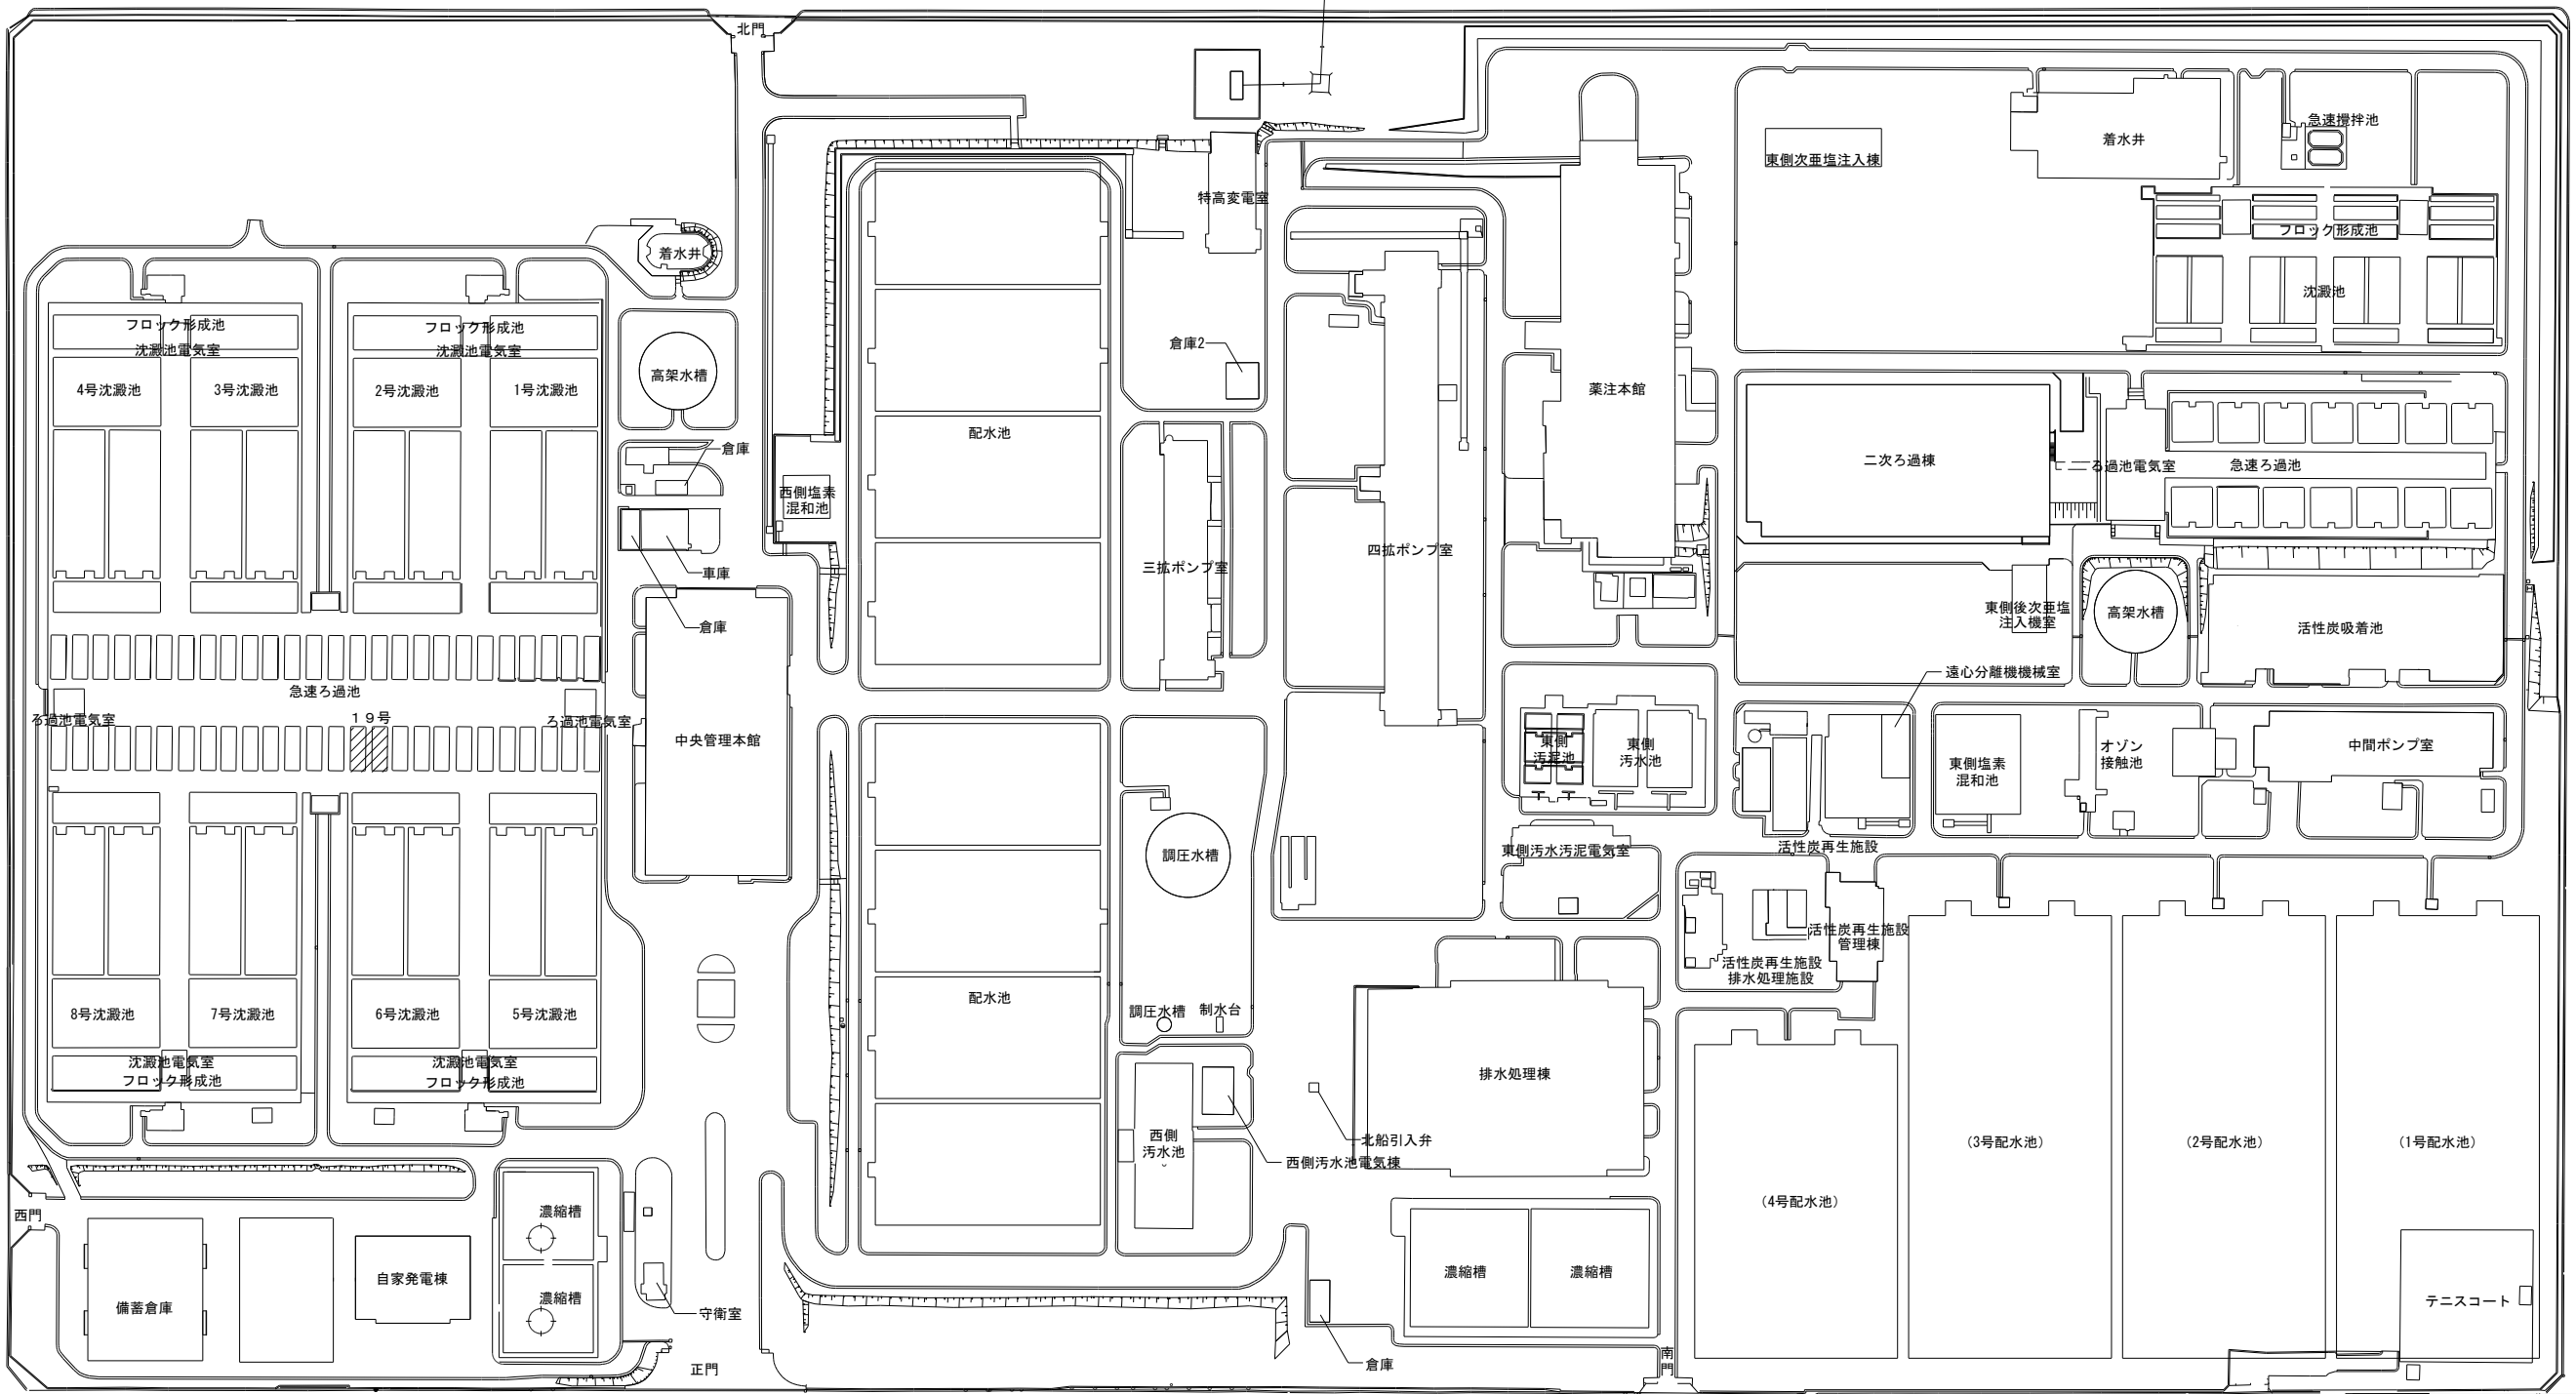


柏井浄水場 場内平面図

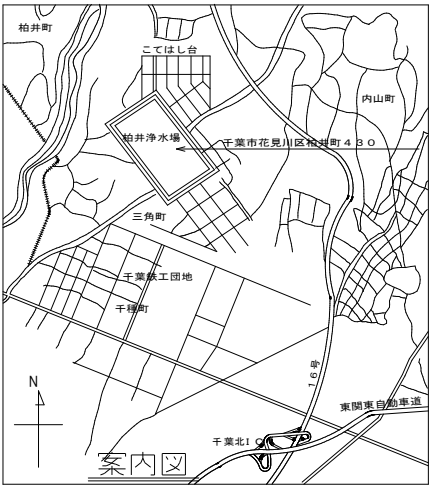


参考図

施工場所


工 事 名 称		柏井浄水場西側ろ過池逆洗弁更新工事							
図 面 名 称		柏井浄水場場内平面図・案内図							
図 面 枚 数		3 葉 中 1		縮 尺		一			
完 成		令和 年 月 日		工事番号		施浄改9第4号			
区 画 記 号		柏浄-5		千葉県企業局					
整理番号				施工業者					
所 長		次 長		課 長		設 計		製 図	
所 長		次 長		課 長		監 督		製 図	

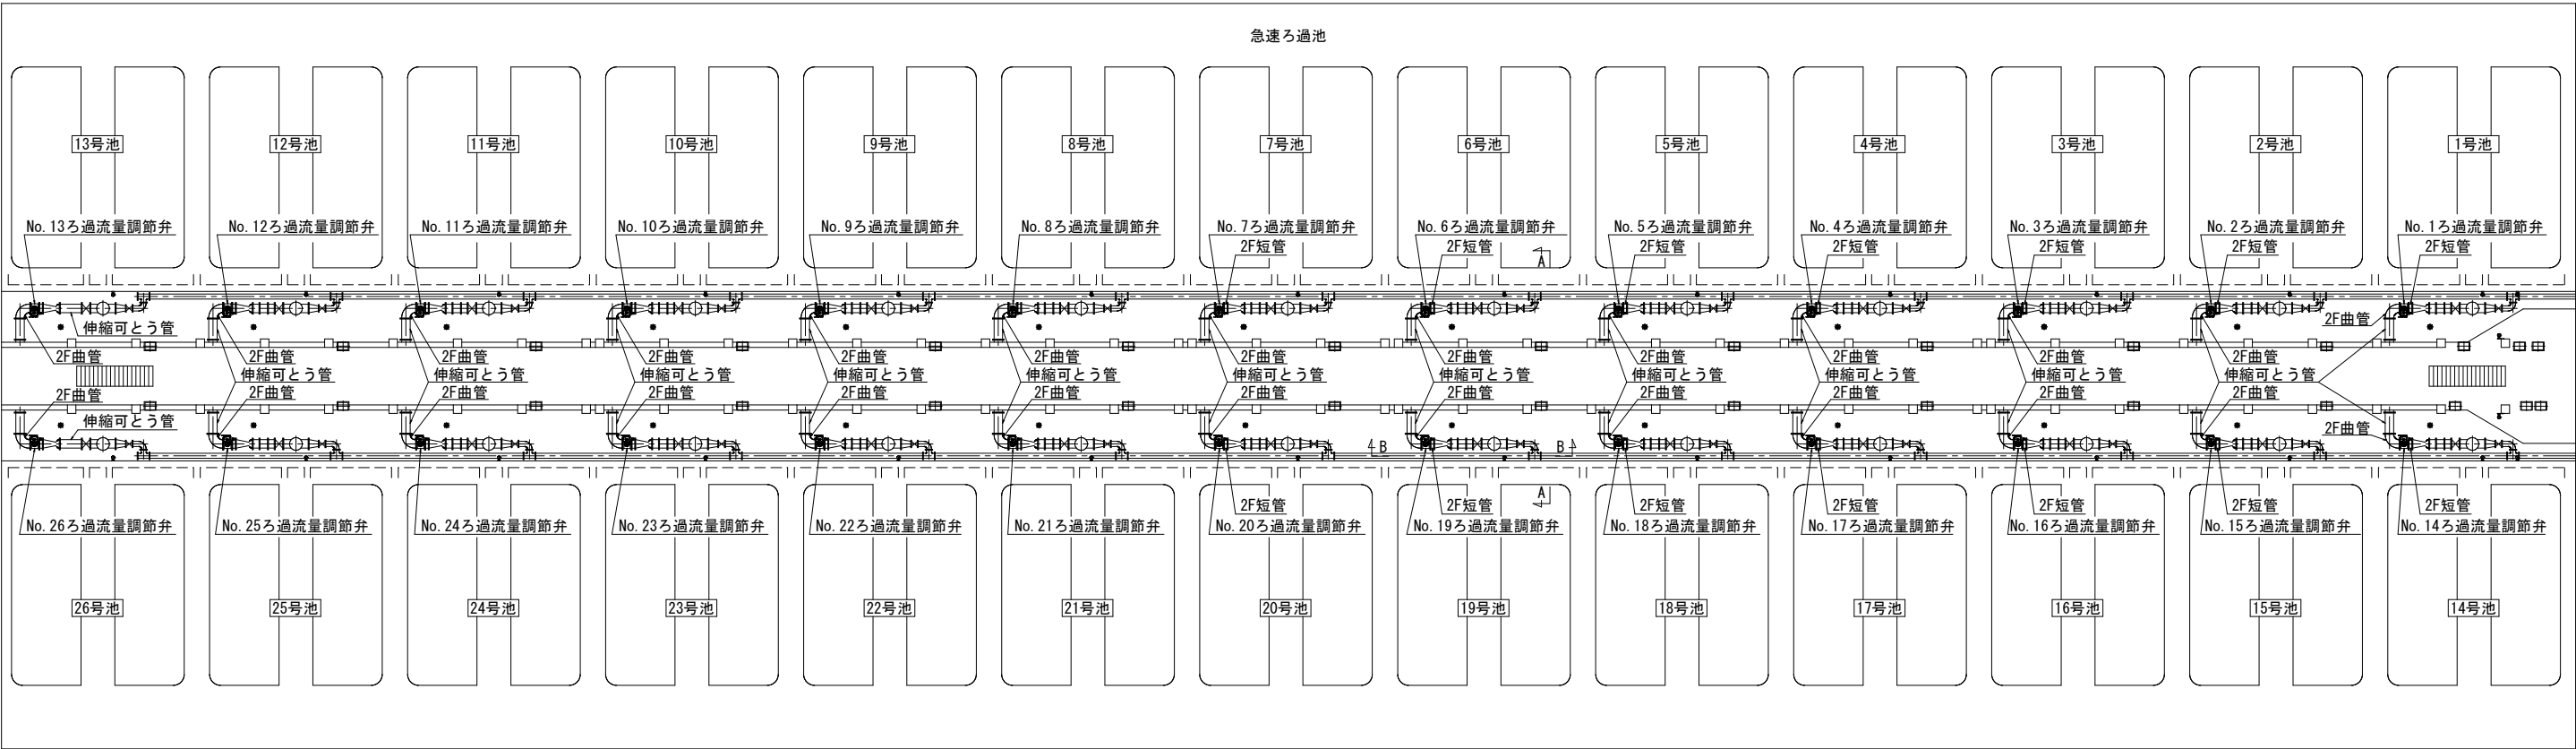

急速ろ過池平面図

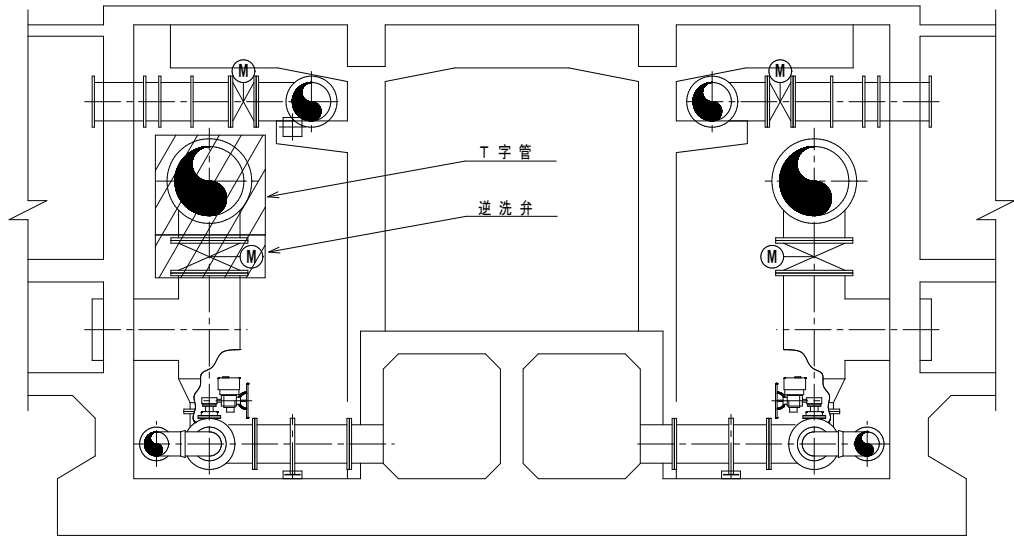

A-A 断面図 (19号池)

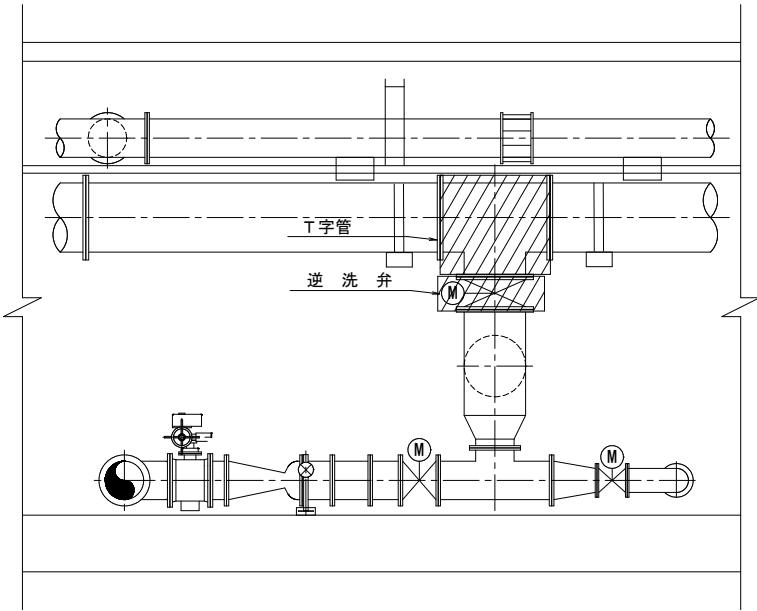


B-B 断面図 (19号池)

参考図

工 名	事 称	柏井浄水場西側ろ過池逆洗弁更新工事					
図 名	面 称	ろ過池平面図・断面図					
図 枚	面 数	3 葉 中 2		縮 尺		一	
完 成	令和 年 月 日	工事番号		施浄改 9 第 4 号			
区 画 記 号	柏 浄-5	千葉県企業局					
整理番号		施工業者					
所 長	次 長	課 長		設 計		製 図	
所 長	次 長	課 長		監 督		製 図	

/// 施工場所

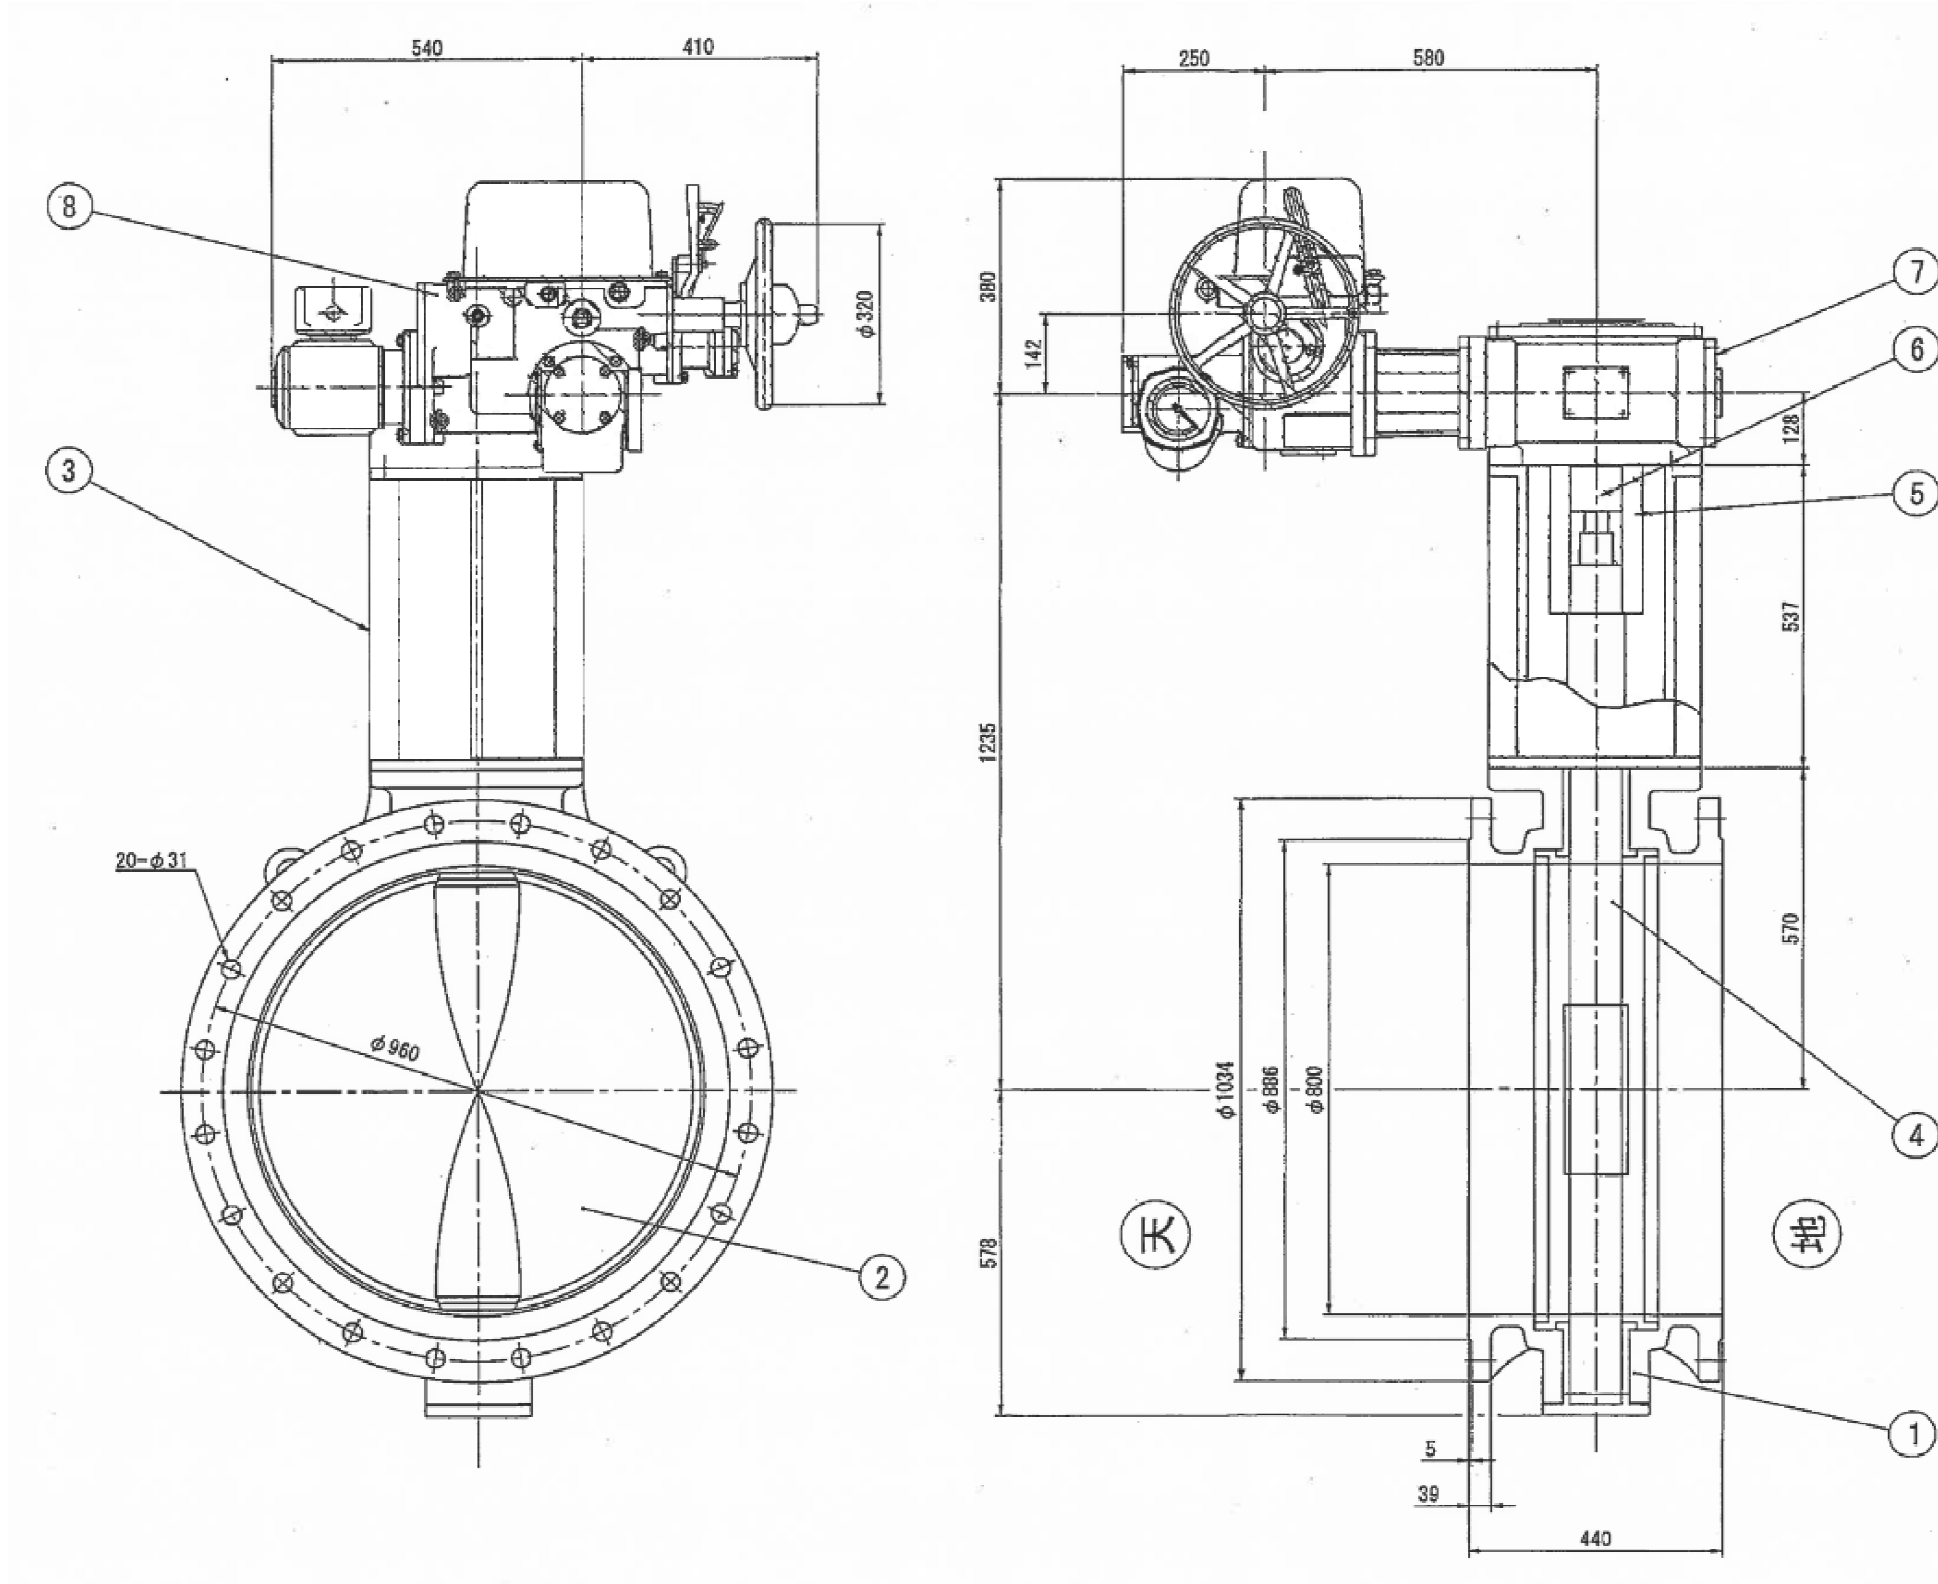

既設電動バタフライ弁外形図

部 番	部 品 名 称	材 質	数 量	摘 要
1	弁箱	FCD45	1	
2	弁体	FCD45	1	
3	接続台	FC200	1	
4	弁棒	SUS50	1	
5	筒継手	FCD450-10	1	
6	継軸	SUS403	1	
7	減速機		1	MBC-P08-E
8	電動操作機		1	LTMDG-05

参考図

工 事 名 称		柏井浄水場西側ろ過池逆洗弁更新工事							
図 面 名 称		既設電動バタフライ弁外形図							
図 枚 数		3 葉 中 3		縮 尺		一			
完 成		令和 年 月 日		工事番号		施浄改9第4号			
区 画 記 号		柏浄-5		千葉県企業局					
整理番号				施工業者					
所 長		次 長		課 長		設 計		製 図	
所 長		次 長		課 長		監 督		製 図	