



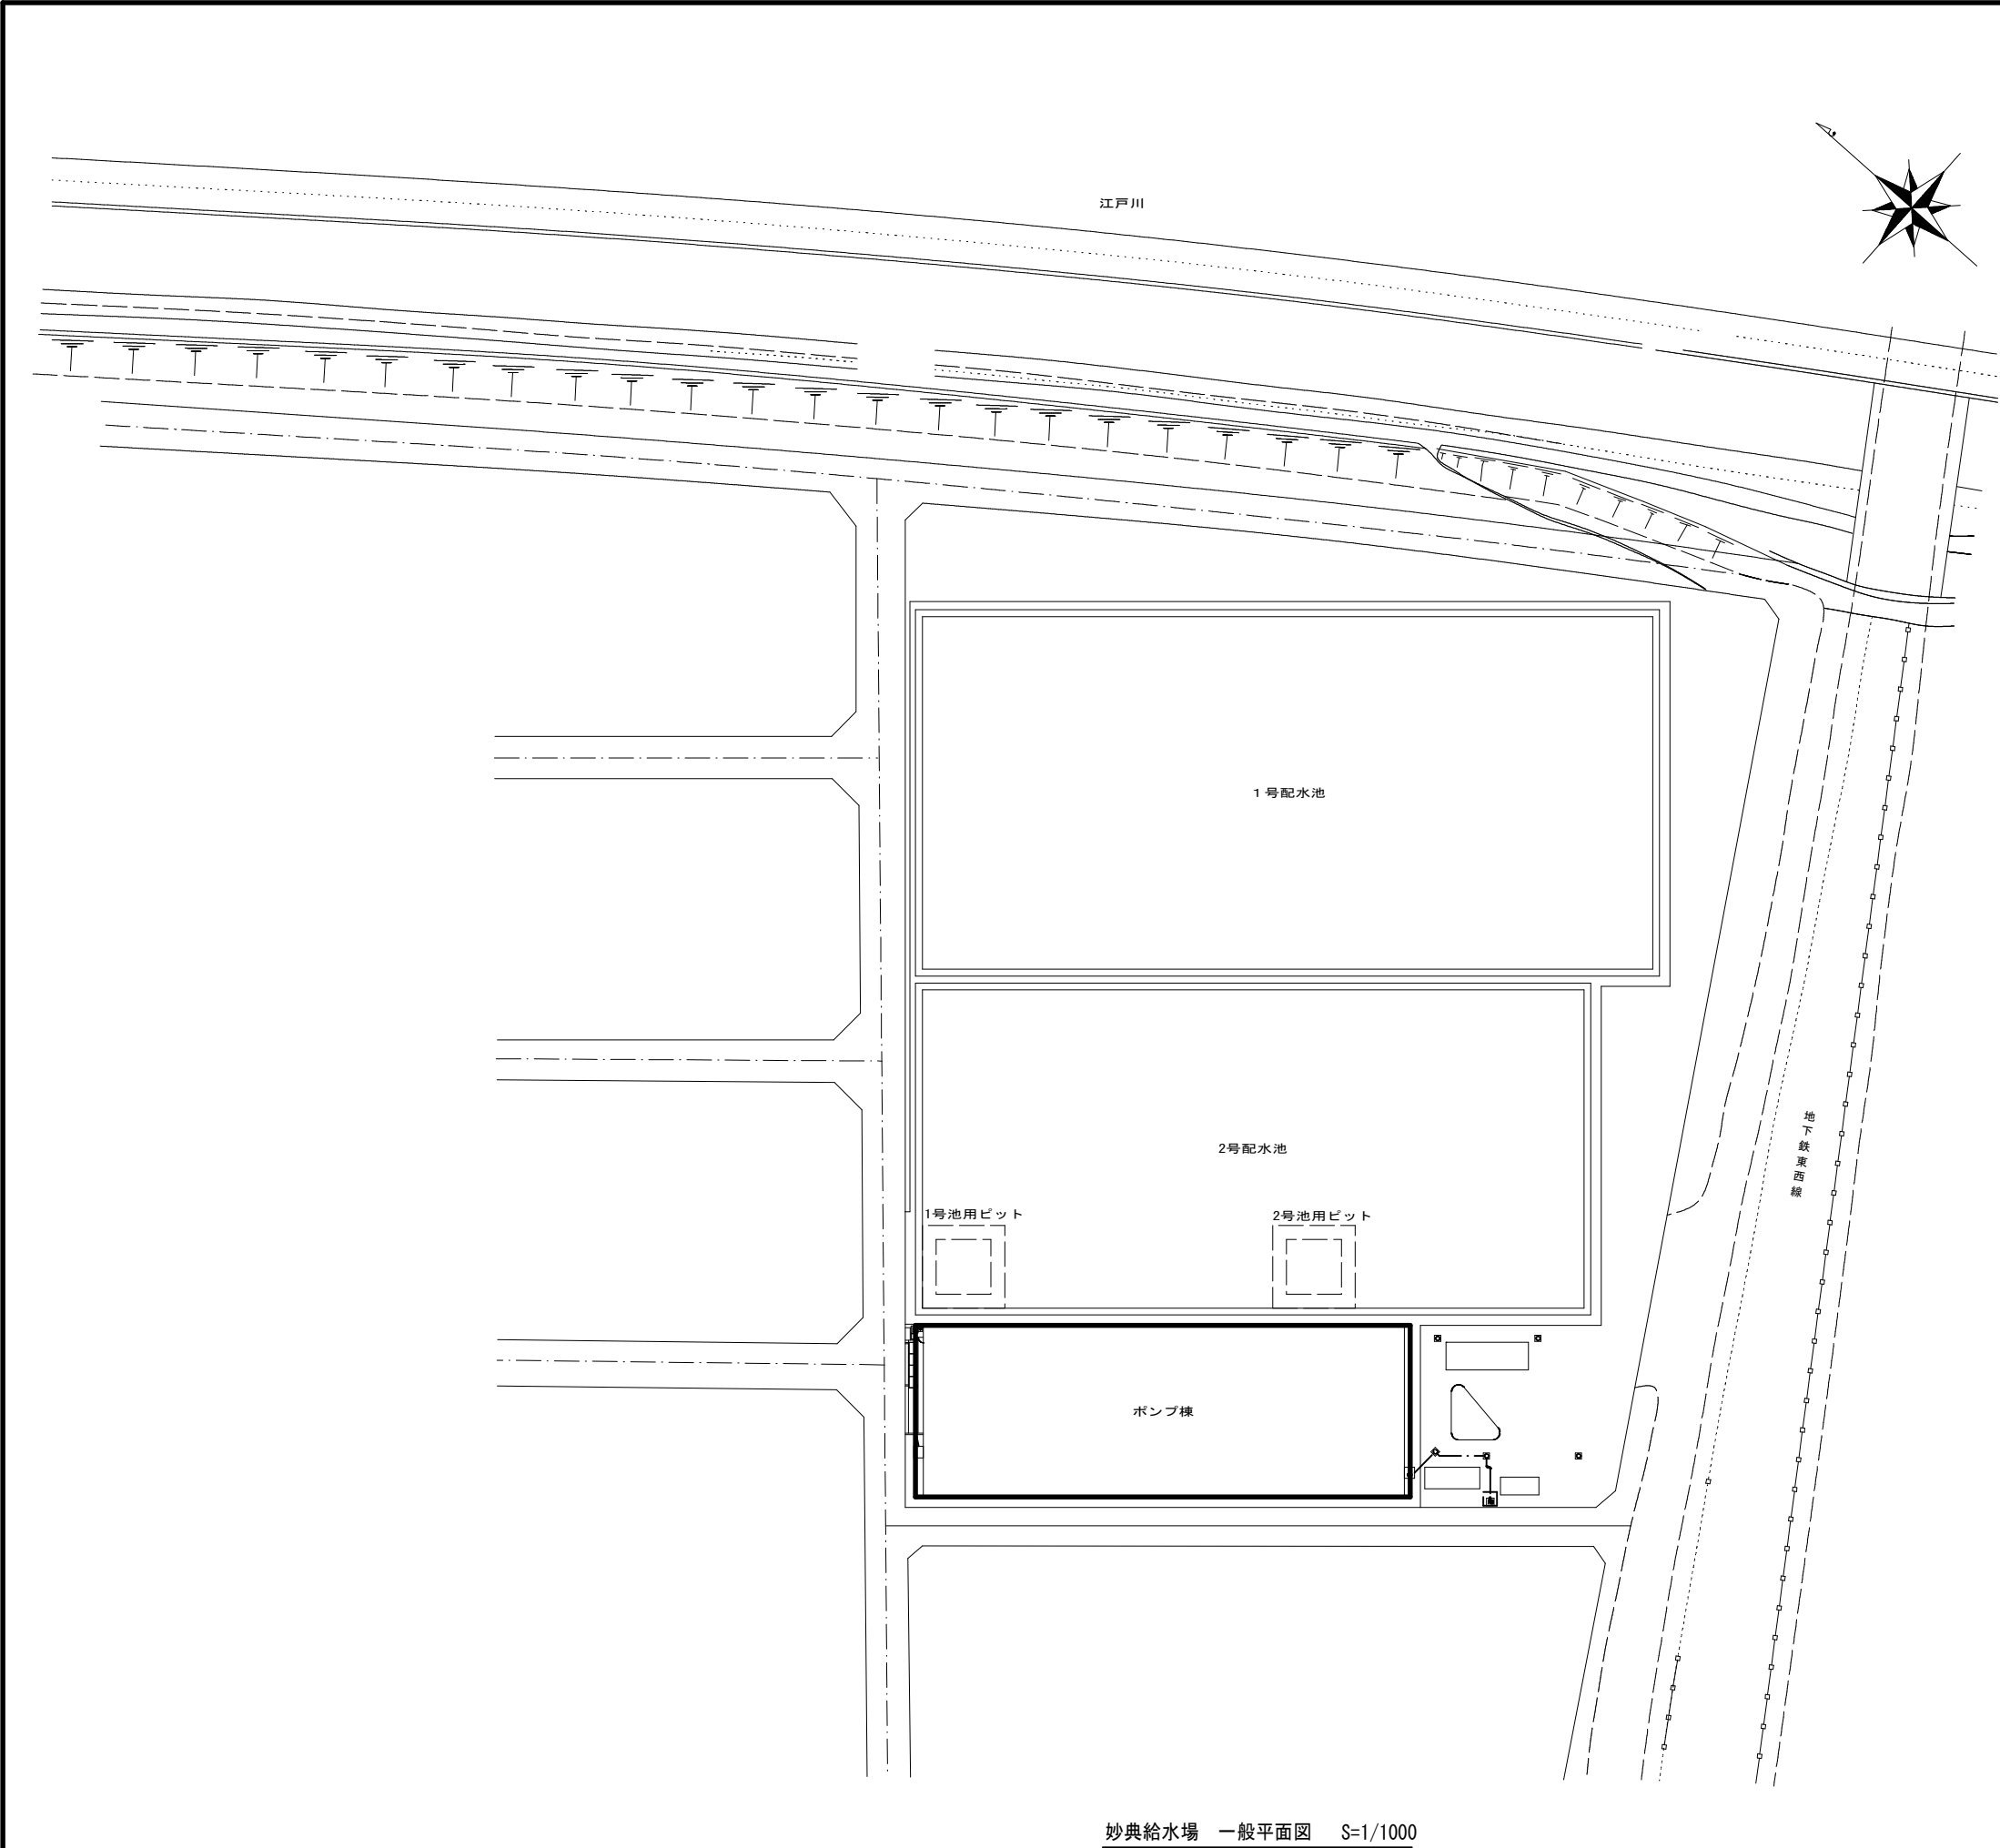


妙典給水場 一般平面図 S=1/1000

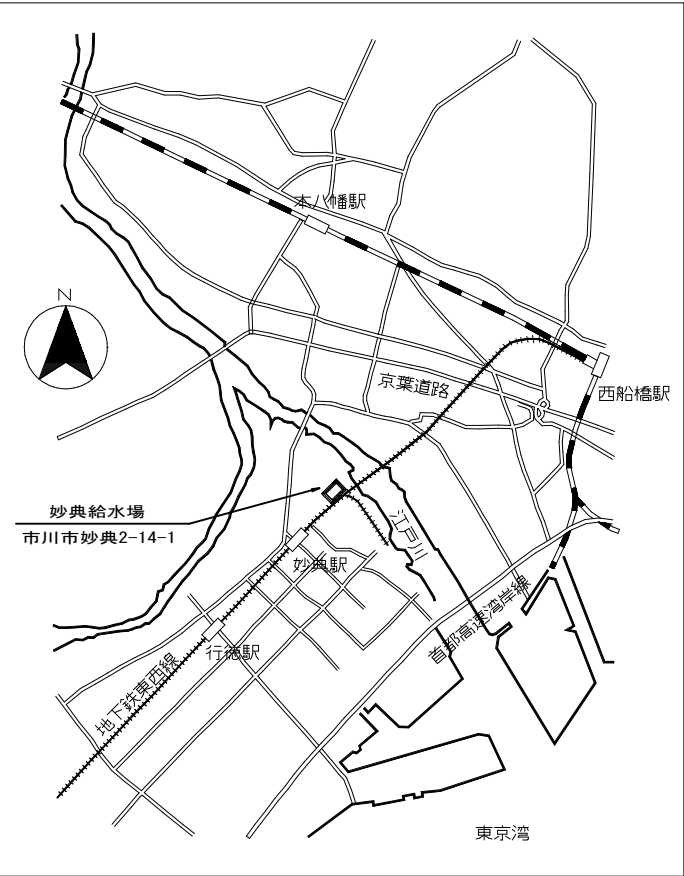


案内図 S=F

注記)
1. は今回工事箇所を示す。

工 名	妙典給水場特高設備直流電源装置更新工事									
図 名	一般平面図・案内図									
図 枚 数	6 葉 中 1			縮 尺			1/1000, F			
完 成	年 月 日			工事番号			施浄改9第3号			
区 画 記 号	妙給-3			千葉県企業局						
整理番号				施工業者						
所 長		次 長		課 長		設 計		製 図		
所 長		次 長		課 長		監 督		製 図		

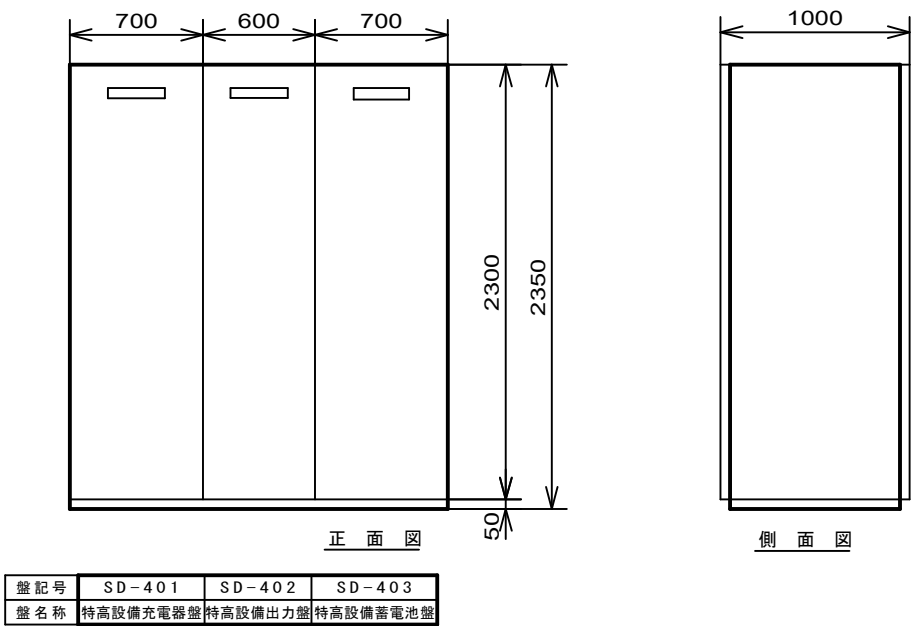

直流電源装置外形図（今回） S=1/40

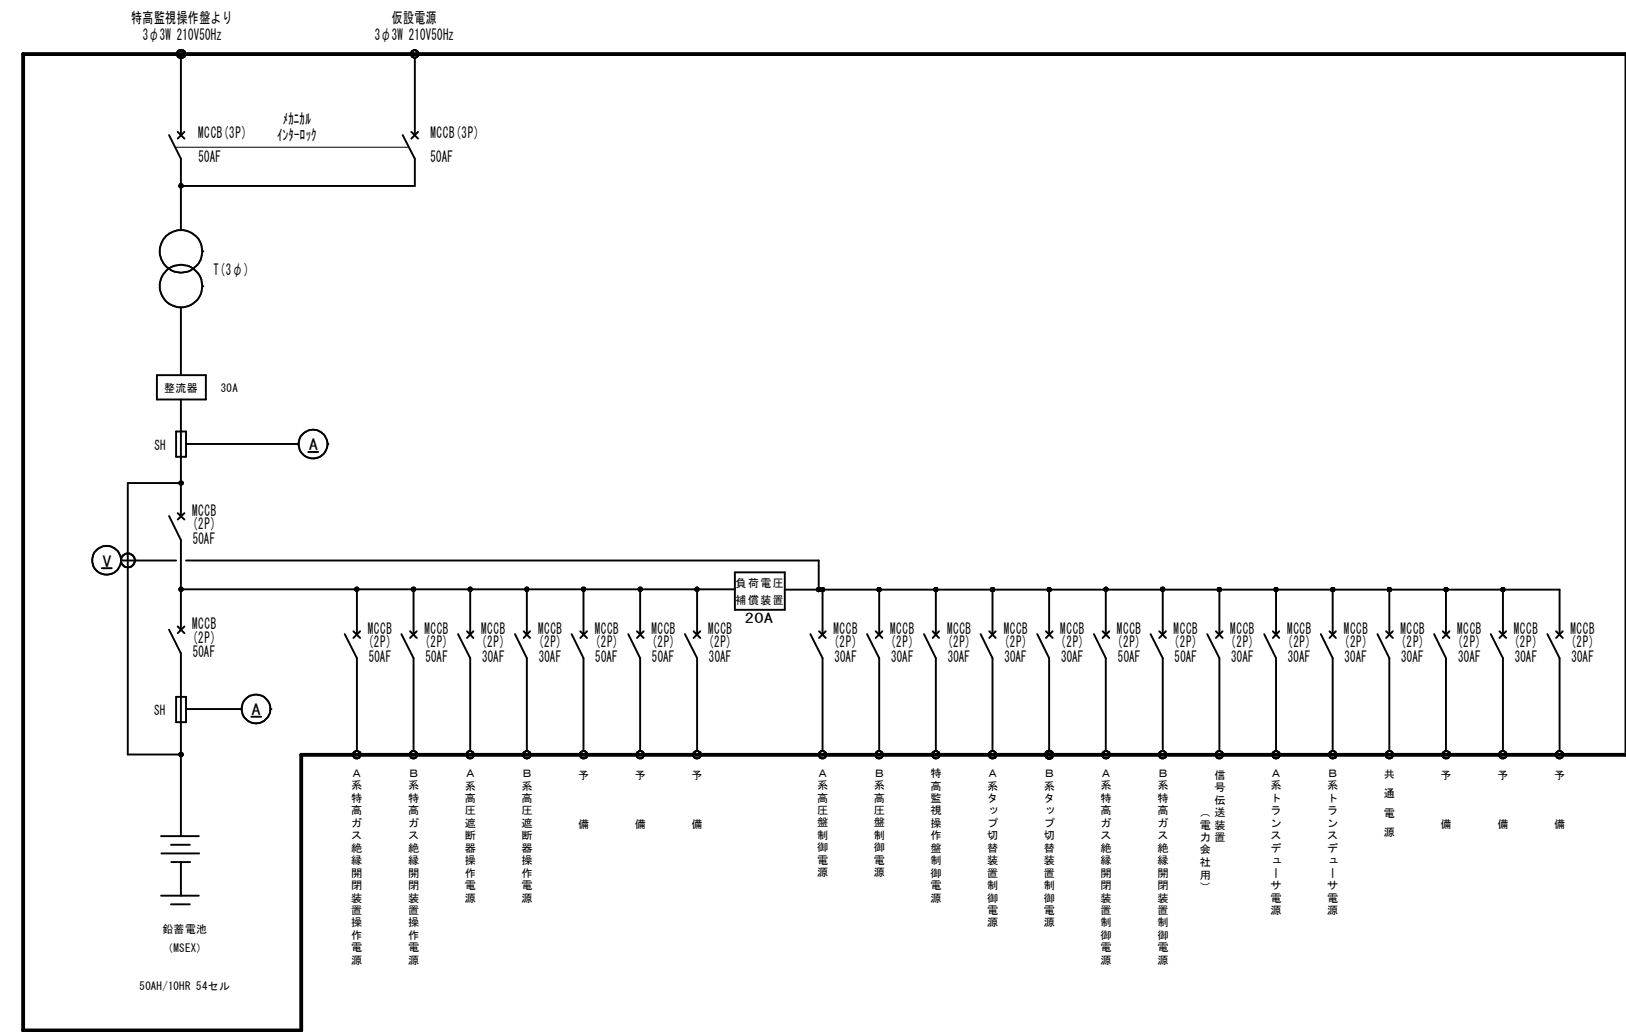


直流電源装置単線結線図（今回）


注記)
1.  は今回工事を示す。

参考図

工 事 名 称		妙典給水場特高設備直流電源装置更新工事					
図 名		直流電源装置単線結線図・外形図（今回）					
図 枚		6 葉 中 2		縮 尺		1/40	
完 成		年 月 日		工事番号		施浄改9第3号	
区 画 記 号		妙給-3		千葉県企業局			
整理番号				施工業者			
所 長		次 長		課 長		設 計	
所 長		次 長		課 長		監 督	
						製 図	
						製 図	

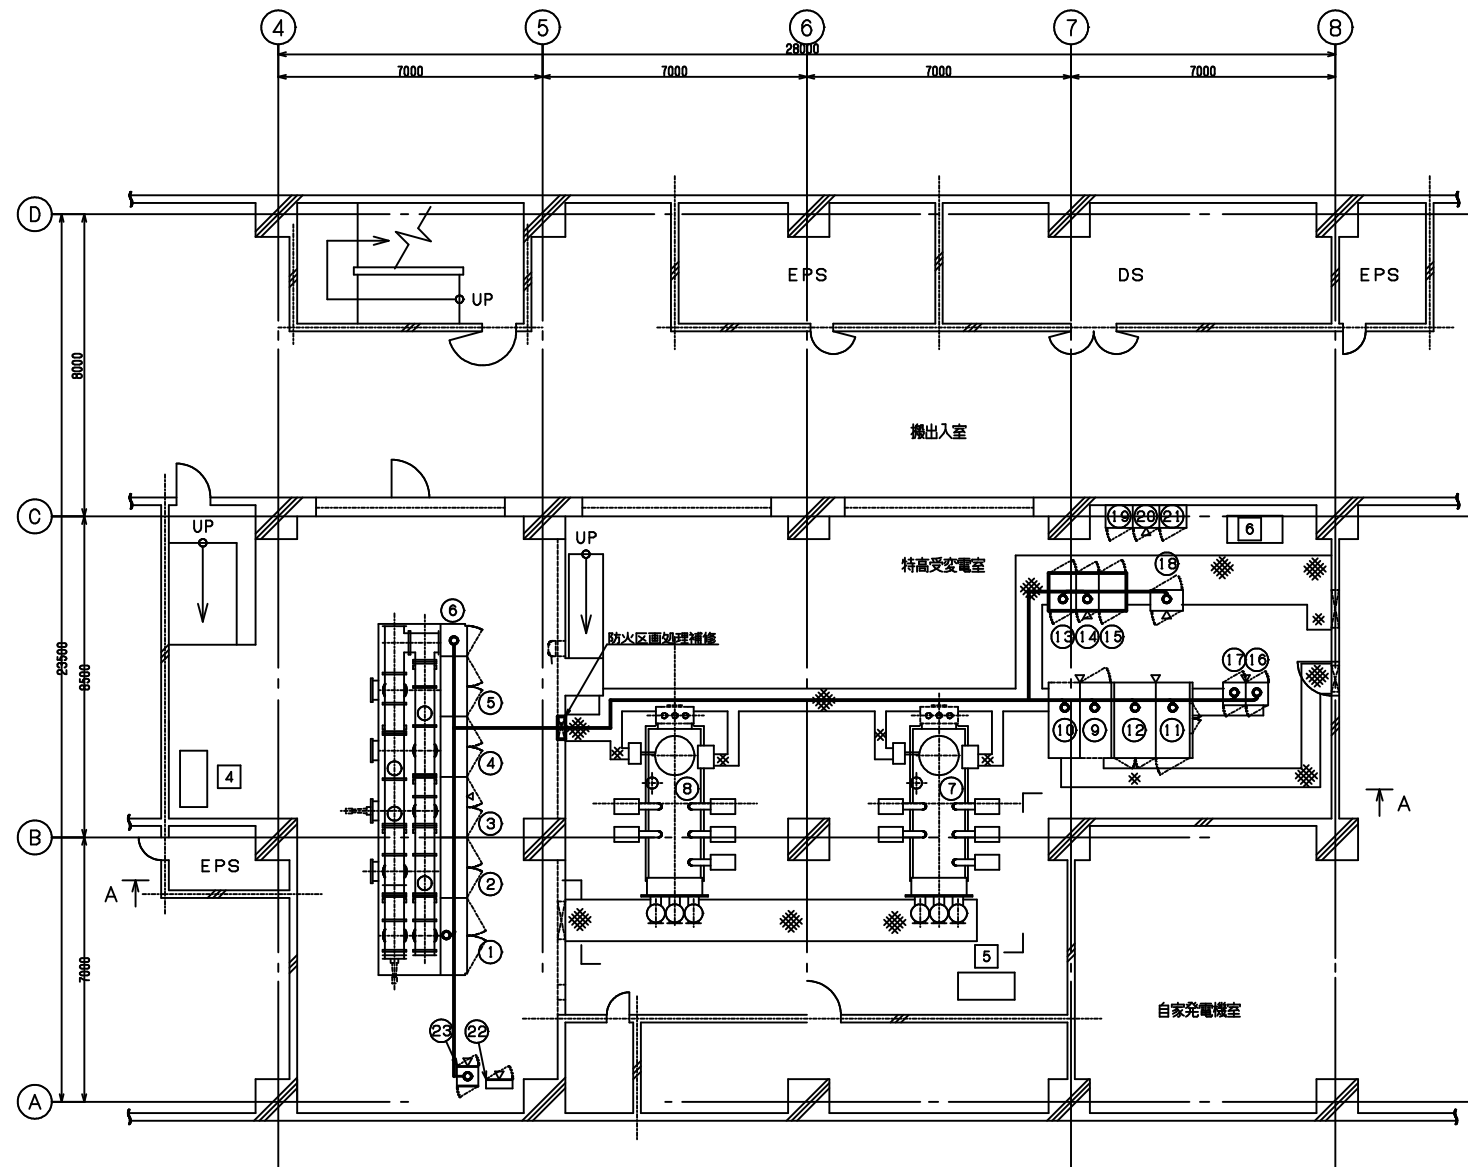

特高受変電室配置・配線図 S=1/200

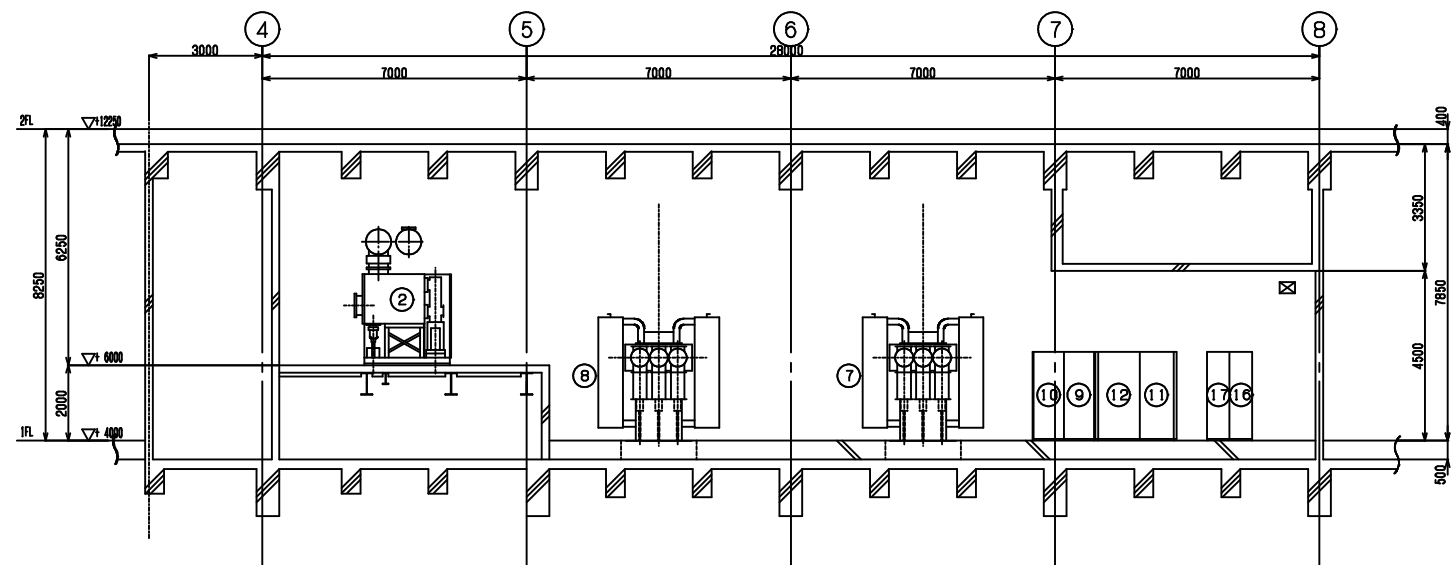

断面 AA

機器配置図

NO.	盤 名 称	盤 記 号	備 考
①	VCT・断路器盤	SH-413	
②	A系主変圧器一次盤	SH-412	
③	A系受電盤	SH-411	
④	B系受電盤	SH-421	
⑤	B系主変圧器一次盤	SH-422	
⑥	VCTバイパス断路器盤	SH-423	
⑦	A系主変圧器 (3φ, 3M, 5000kVA, 66kV/Δ, 6kV)		
⑧	B系主変圧器 (3φ, 3M, 5000kVA, 66kV/Δ, 6kV)		
⑨	A系主変圧器二次盤	SH-411	
⑩	B系主変圧器二次盤	SH-421	
⑪	特高保護継電器盤	SH-401	
⑫	特高監視操作盤	SH-401	
⑬	特高設備充電器盤	SH-401	今回
⑭	特高設備出力盤	SH-402	今回
⑮	特高設備蓄電池盤	SH-403	今回
⑯	A系主変圧器タップ切替盤	SH-412	
⑰	B系主変圧器タップ切替盤	SH-422	
⑱	特高補助継電器盤	SH-401	
⑲	特高・自家発電設備コントローラ盤	HO-401	
⑳	特高・自家発電設備入出力盤 (1)	UJ-401	
㉑	特高・自家発電設備入出力盤 (2)	UJ-402	
㉒	総合計器箱 1号		
㉓	光式事故区間検出装置		

配線表 (今回)

NO.	自	至	ケーブル種別
1	特高設備出力盤	SH-402	VCT・断路器盤
2	特高設備出力盤	SH-402	VCT・断路器盤
3	特高設備出力盤	SH-402	VCTバイパス断路器盤
4	特高設備出力盤	SH-402	VCTバイパス断路器盤
5	特高設備出力盤	SH-402	A系主変圧器二次盤
6	特高設備出力盤	SH-402	A系主変圧器二次盤
7	特高設備出力盤	SH-402	A系主変圧器二次盤
8	特高設備出力盤	SH-402	B系主変圧器二次盤
9	特高設備出力盤	SH-402	B系主変圧器二次盤
10	特高設備出力盤	SH-402	B系主変圧器二次盤
11	特高設備出力盤	SH-402	A系主変圧器タップ切替盤
12	特高設備出力盤	SH-402	B系主変圧器タップ切替盤
13	特高設備出力盤	SH-402	特高監視操作盤
14	特高設備出力盤	SH-402	東京電力盤
15	特高設備充電器盤	SH-401	特高保護継電器盤
16	特高設備充電器盤	SH-401	特高保護継電器盤
17	特高設備充電器盤	SH-401	特高補助継電器盤
18	特高設備充電器盤	SH-401	特高補助継電器盤
19	特高設備充電器盤	SH-401	特高補助継電器盤
20	特高設備充電器盤	SH-401	D種接地幹線

注記)


1.  は今回工事を示す。
2.  は今回工事配線を示す。

参考図


工 名	妙典給水場特高設備直流電源装置更新工事								
図 名	特高受変電室配置・配線図（今回）								
図 枚	6 葉 中 3		縮 尺		1/200				
完 成	年 月 日		工事番号		施浄改9第3号				
区 記	画 号		千葉県企業局						
整理番号			施工業者						
所 長		次 長		課 長		設 計		製 図	
所 長		次 長		課 長		監 督		製 図	



工 名	事 称	妙典给水场特高設備直流電源装置更新工事									
図 名	面 称	直流電源装置単線結線図・外形図（撤去）									
図 枚	面 数	6 葉 中 4			縮 尺			1/40			
完 成	年 月 日				工事番号			施浄改9第3号			
区 記	画 号	妙給-3			千葉県企業局						
整理番号					施工業者						
所 長		次 長		課 長		設 計		製 図			
所 長		次 長		課 長		監 督		製 図			

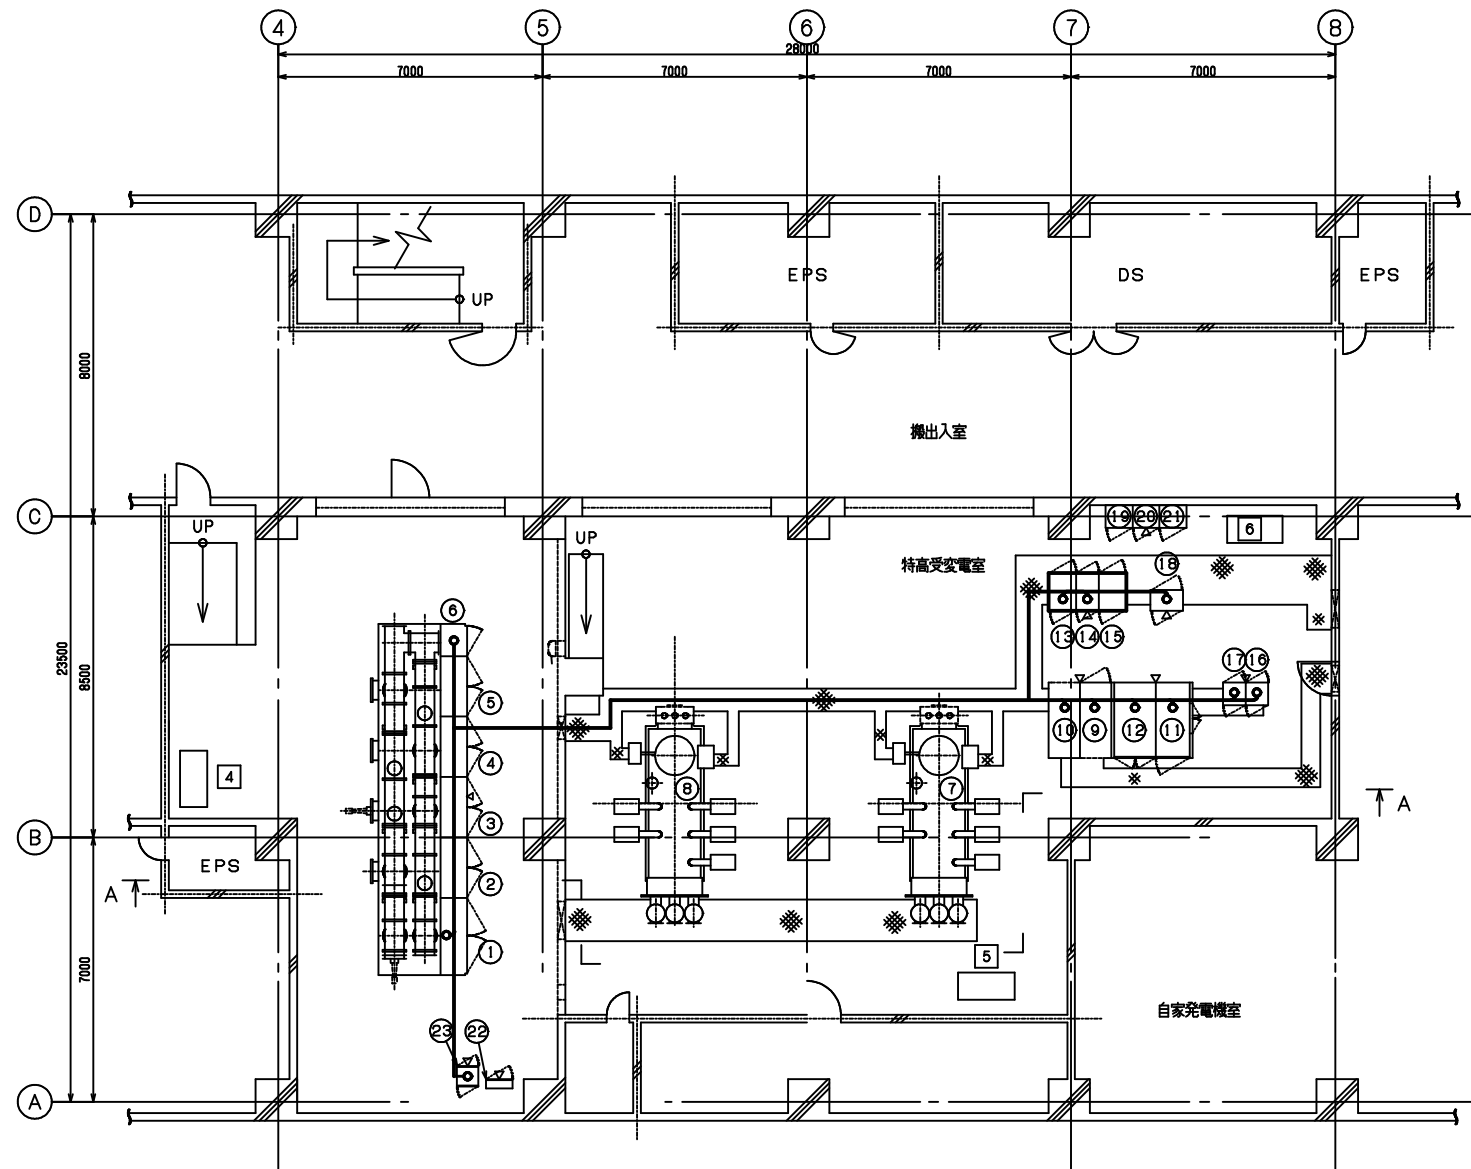

特高受変電室配置・配線図 S=1/200

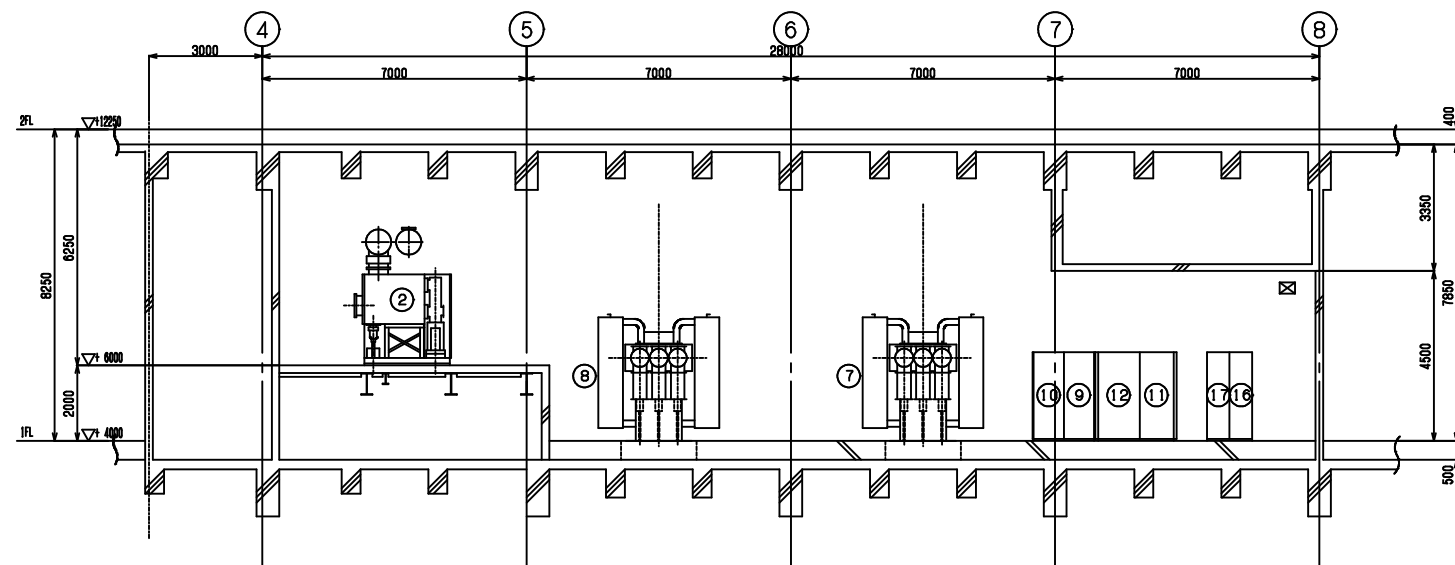

断面 AA

機器配置図


NO.	盤 名 称	盤 記 号	備 考
①	VCT・断路器盤	9H-413	
②	A系主変圧器一次盤	9H-412	
③	A系受電盤	9H-411	
④	B系受電盤	9H-421	
⑤	B系主変圧器一次盤	9H-422	
⑥	VCTバイパス断路器盤	9H-423	
⑦	A系主変圧器 (3φ, 3M, 5000kVA, 66kV/△ 6kV)		
⑧	B系主変圧器 (3φ, 3M, 5000kVA, 66kV/△ 6kV)		
⑨	A系主変圧器二次盤	9H-411	
⑩	B系主変圧器二次盤	9H-421	
⑪	特高保護継電器盤	9H-401	
⑫	特高監視操作盤	9H-401	
⑬	特高設備充電器盤	9H-401	撤去
⑭	特高設備出力盤	9H-402	撤去
⑮	特高設備蓄電池盤	9H-403	撤去
⑯	A系主変圧器タップ切替盤	9H-412	
⑰	B系主変圧器タップ切替盤	9H-422	
⑱	特高補助継電器盤	9H-401	
⑲	特高・自家発電設備コントローラ盤	10-401	
⑳	特高・自家発電設備入出力盤 (1)	11-401	
㉑	特高・自家発電設備入出力盤 (2)	11-402	
㉒	総合計器箱 1号		
㉓	光式事故区間検出装置		

注記)


1.  は今回撤去を示す。
2.  は今回撤去配線を示す。

参考図

工 名	事 称					妙典給水場特高設備直流電源装置更新工事					
図 名	面 称					特高受変電室配置・配線図（撤去）					
図 枚	面 数					6 葉 中 5		縮 尺		1/200	
完 成	年 月 日					工 事 番 号		施 浄 改 9 第 3 号			
区 記	画 号					妙給-3		千葉県企業局			
整理番号								施 工 業 者			
所 長		次 長			課 長		設 計		製 図		
所 長		次 長			課 長		監 督		製 図		

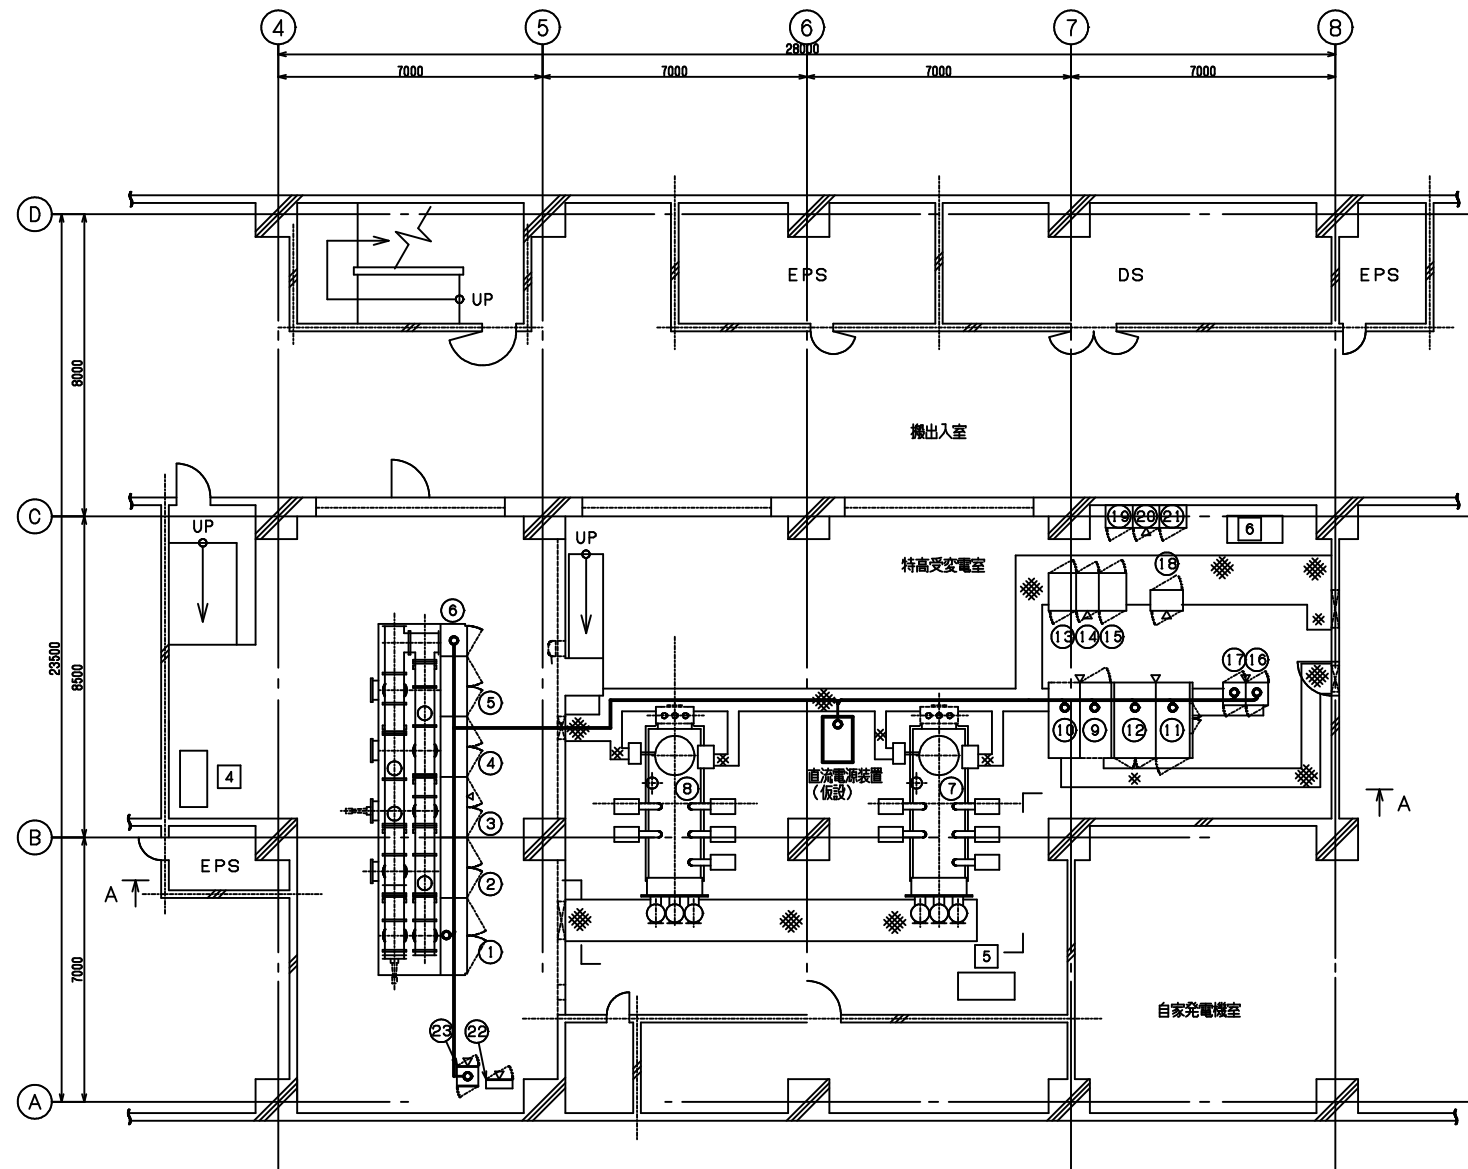

特高受変電室配置・配線図 S=1/200

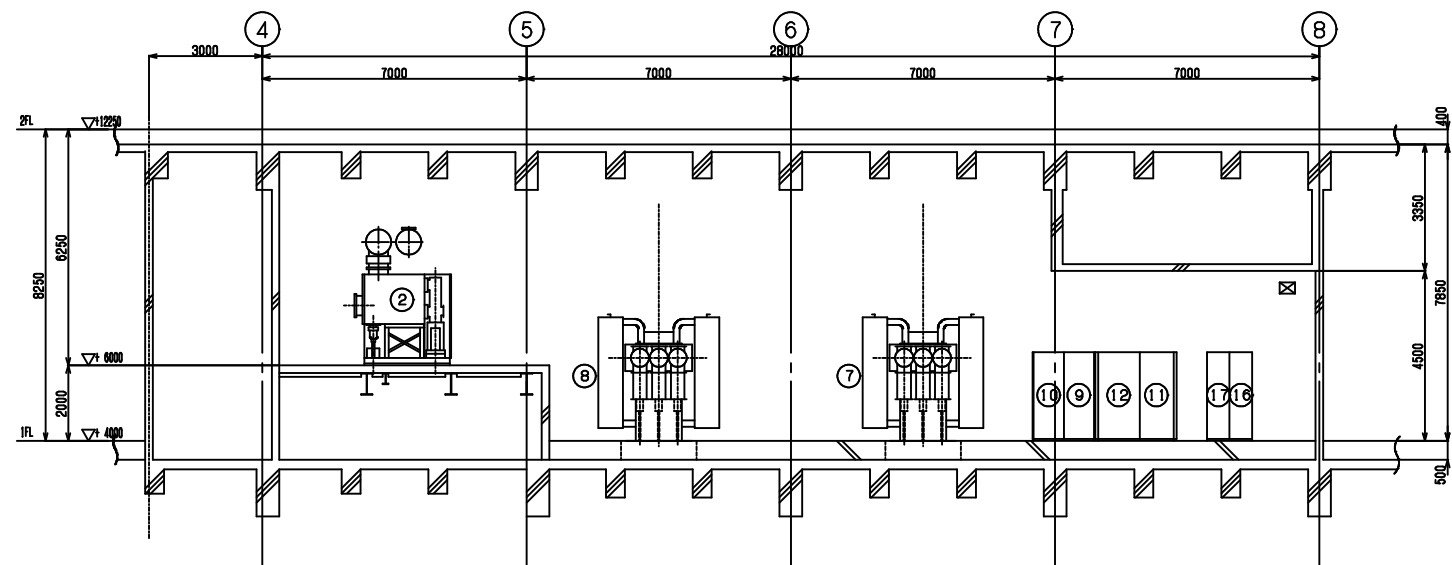

断面 AA

機器配置図

NO.	盤 名 称	盤 記 号	備 考
①	VCT・断路器盤	9H-413	
②	A系主変圧器一次盤	9H-412	
③	A系受電盤	9H-411	
④	B系受電盤	9H-421	
⑤	B系主変圧器一次盤	9H-422	
⑥	VCTバイパス断路器盤	9H-423	
⑦	A系主変圧器 (3φ, 3M, 5000kVA, 66kV/△, 6kV)		
⑧	B系主変圧器 (3φ, 3M, 5000kVA, 66kV/△, 6kV)		
⑨	A系主変圧器二次盤	9H-411	
⑩	B系主変圧器二次盤	9H-421	
⑪	特高保護継電器盤	9H-401	
⑫	特高監視操作盤	9H-401	
⑬	特高設備充電器盤	9H-401	
⑭	特高設備出力盤	9H-402	
⑮	特高設備蓄電池盤	9H-403	
⑯	A系主変圧器タップ切替盤	9H-412	
⑰	B系主変圧器タップ切替盤	9H-422	
⑱	特高補助継電器盤	9H-401	
⑲	特高・自家発電設備コントローラ盤	9H-401	
⑳	特高・自家発電設備入出力盤 (1)	9H-401	
㉑	特高・自家発電設備入出力盤 (2)	9H-402	
㉒	総合計器箱 1号		
㉓	光式事故区間検出装置		

- 注記)
1. は今回仮設を示す。
2. は今回仮設配線を示す。

参考図

工 名	妙典給水場特高設備直流電源装置更新工事				
図 名	特高受変電室配置・配線図（仮設）				
図 枚	6 葉 中 6	縮 尺		1/200	
完 成	年 月 日	工事番号		施浄改9第3号	
区 画 記 号	妙給-3		千葉県企業局		
整理番号		施工業者			
所 長	次 長	課 長	設 計	製 図	
所 長	次 長	課 長	監 督	製 図	