



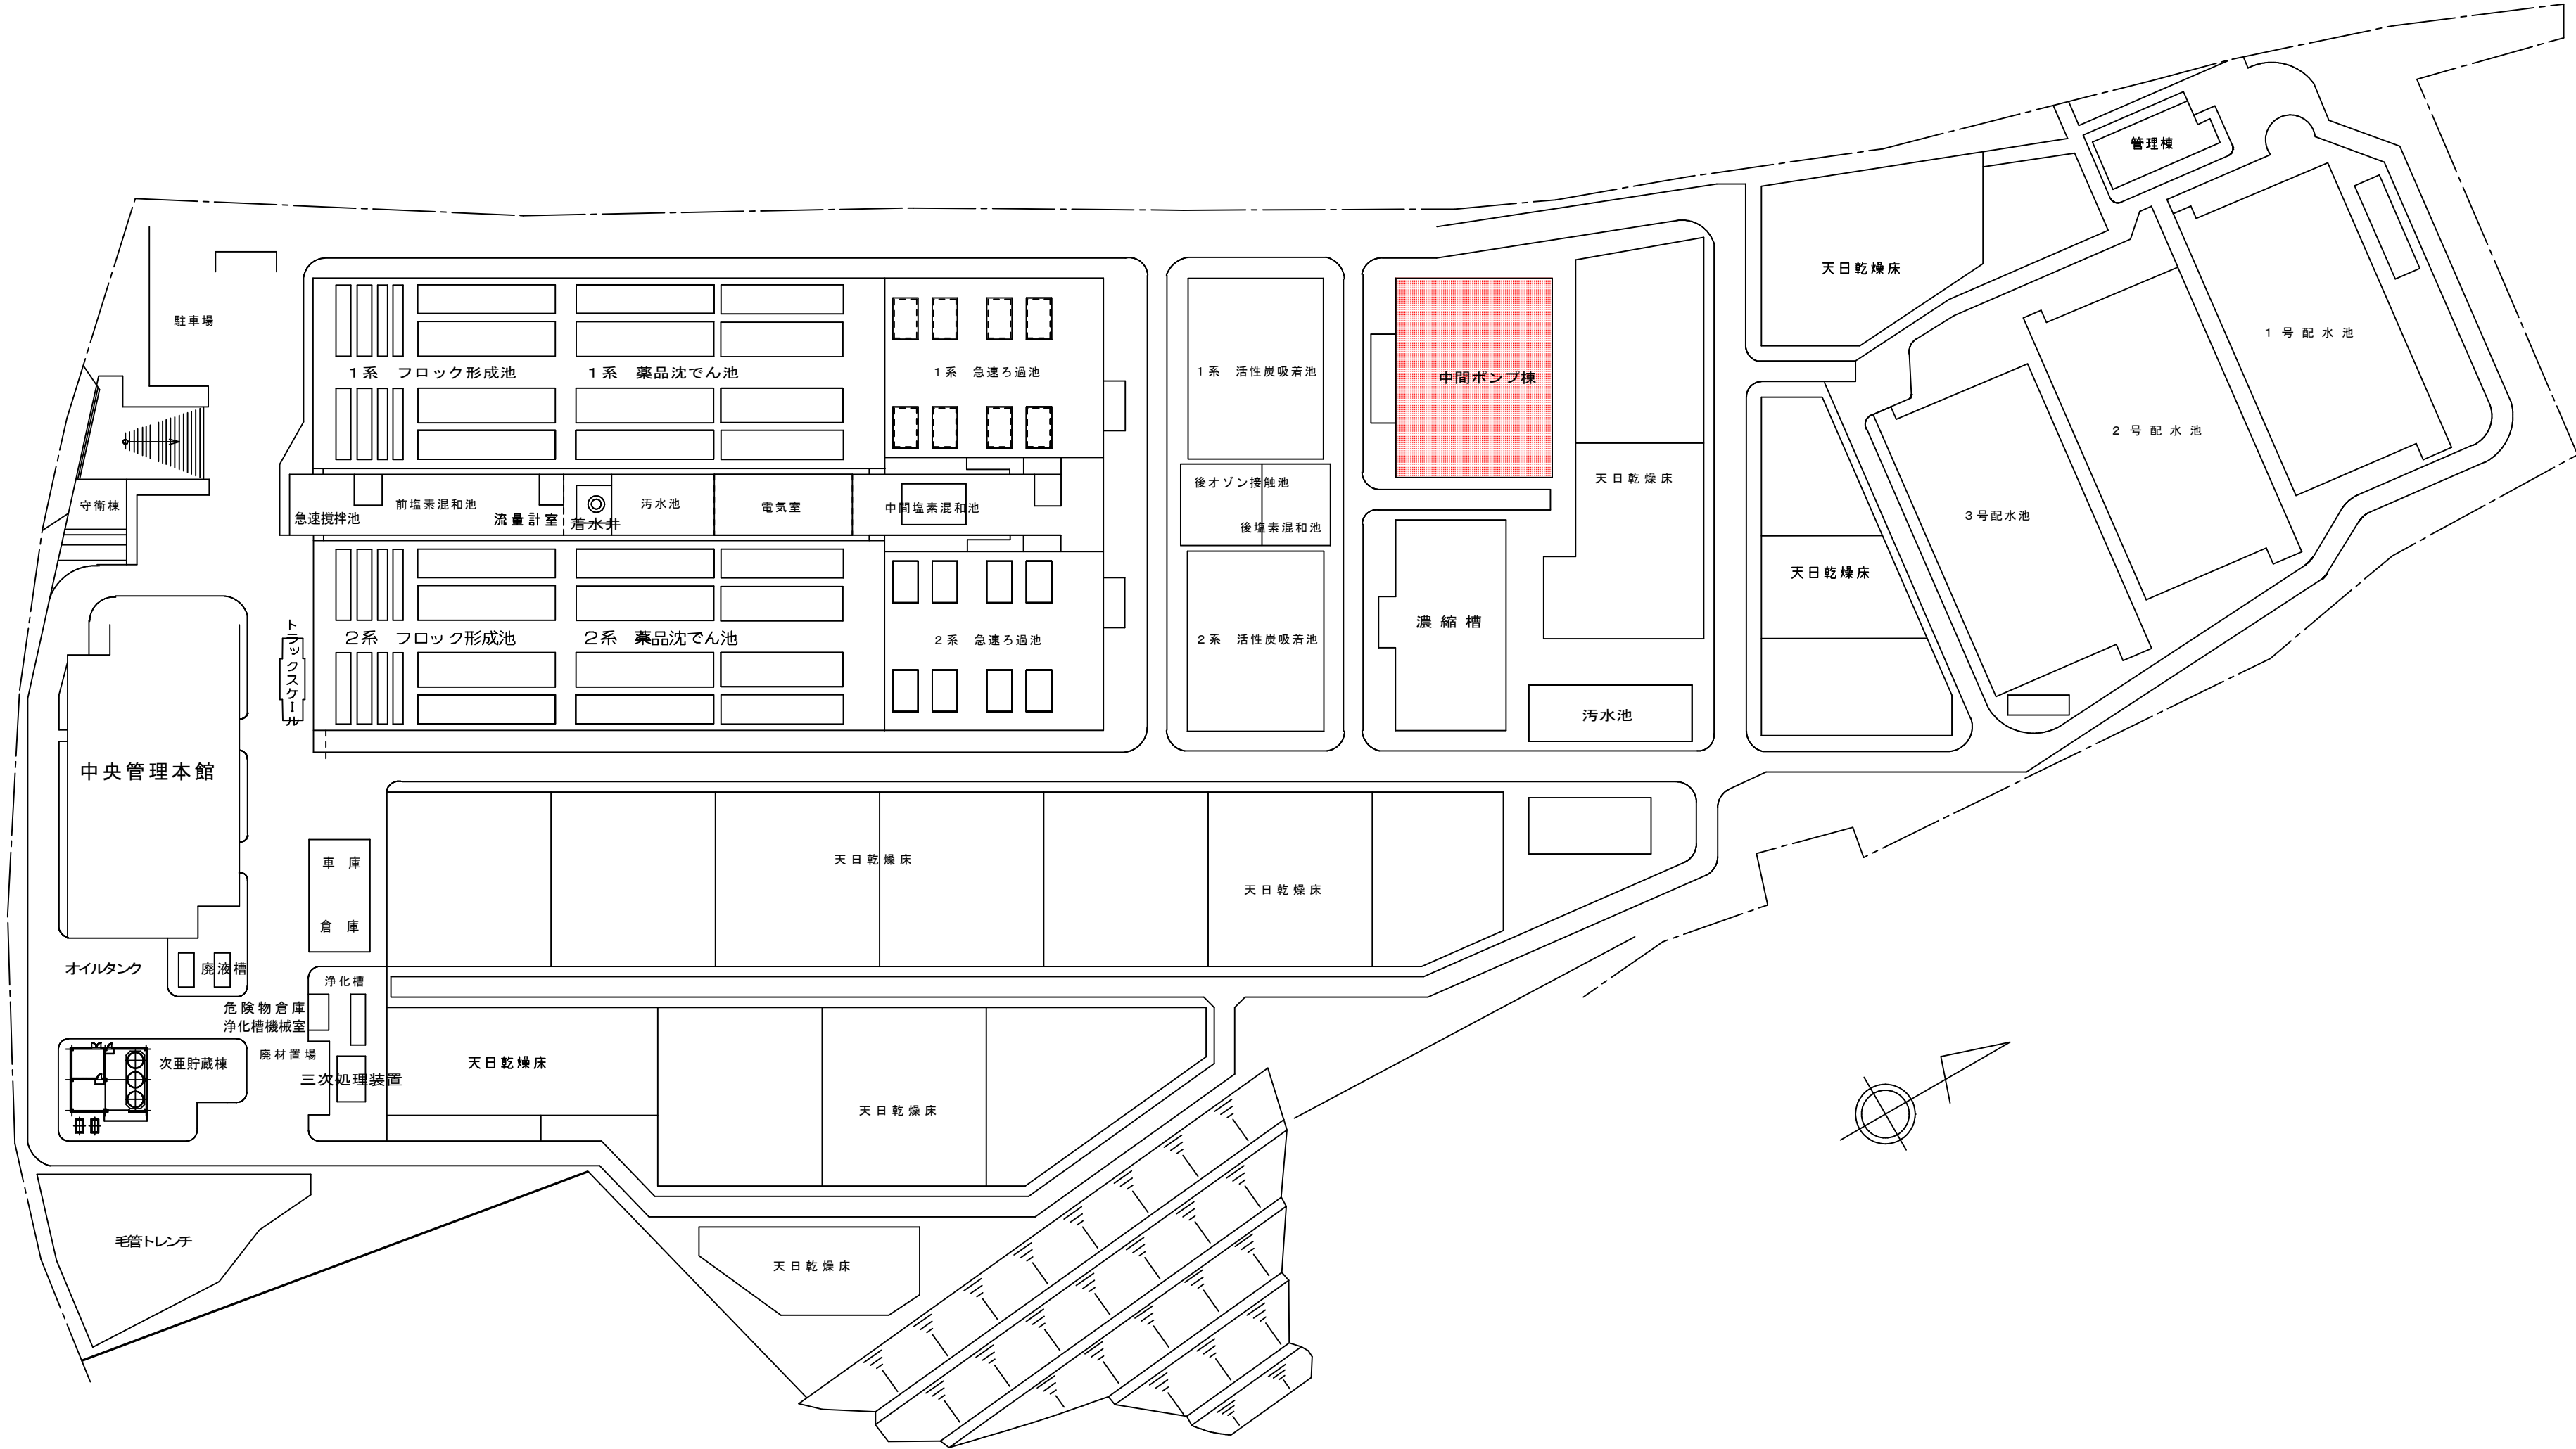

一般平面図

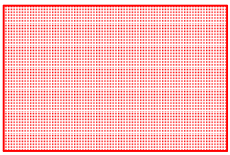


付近案内図


：施工箇所 中間ポンプ棟内

参考図


工 事 名 称		福増浄水場中間ポンプ設備修繕工事					
図 面 名 称		平面図・案内図					
図 面 枚 数		3 葉 中 1		縮 尺		NON	
完 成				工事番号		福 浄 9 第 2 号	
区 画 記 号		福浄－5		千葉県企業局			
整理番号				施工業者			
場 長		次 長		課 長		設 計	
場 長		次 長		課 長		監 督	

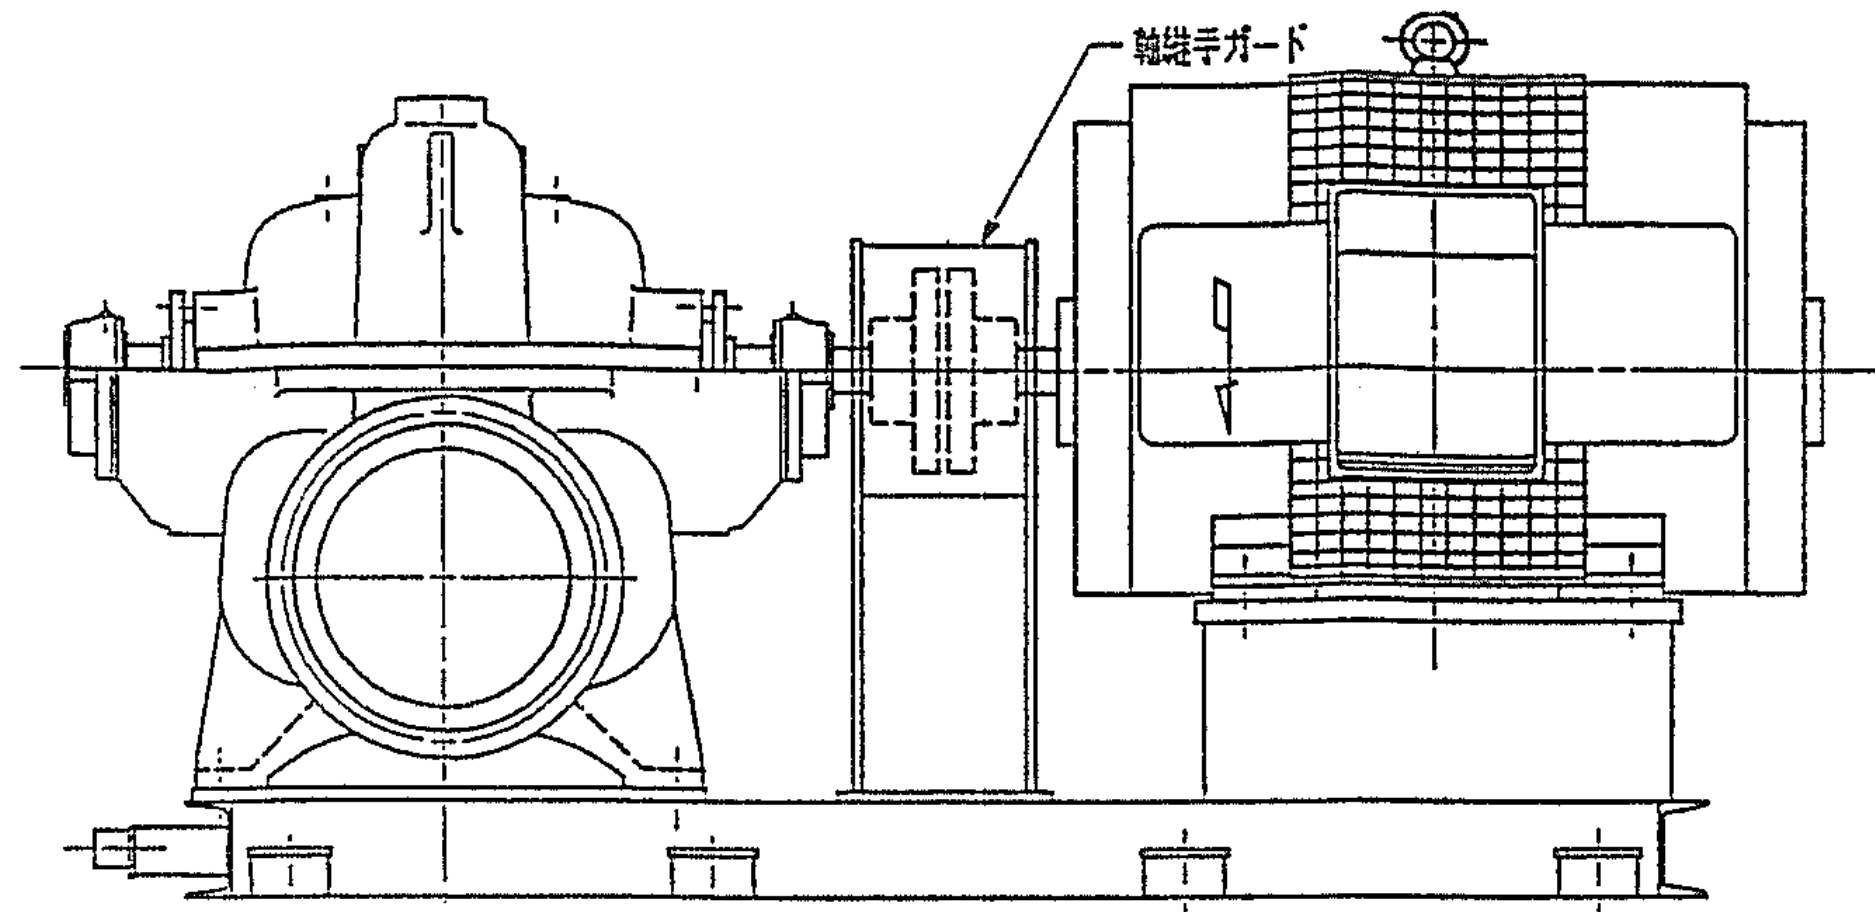

ポンプ据付図

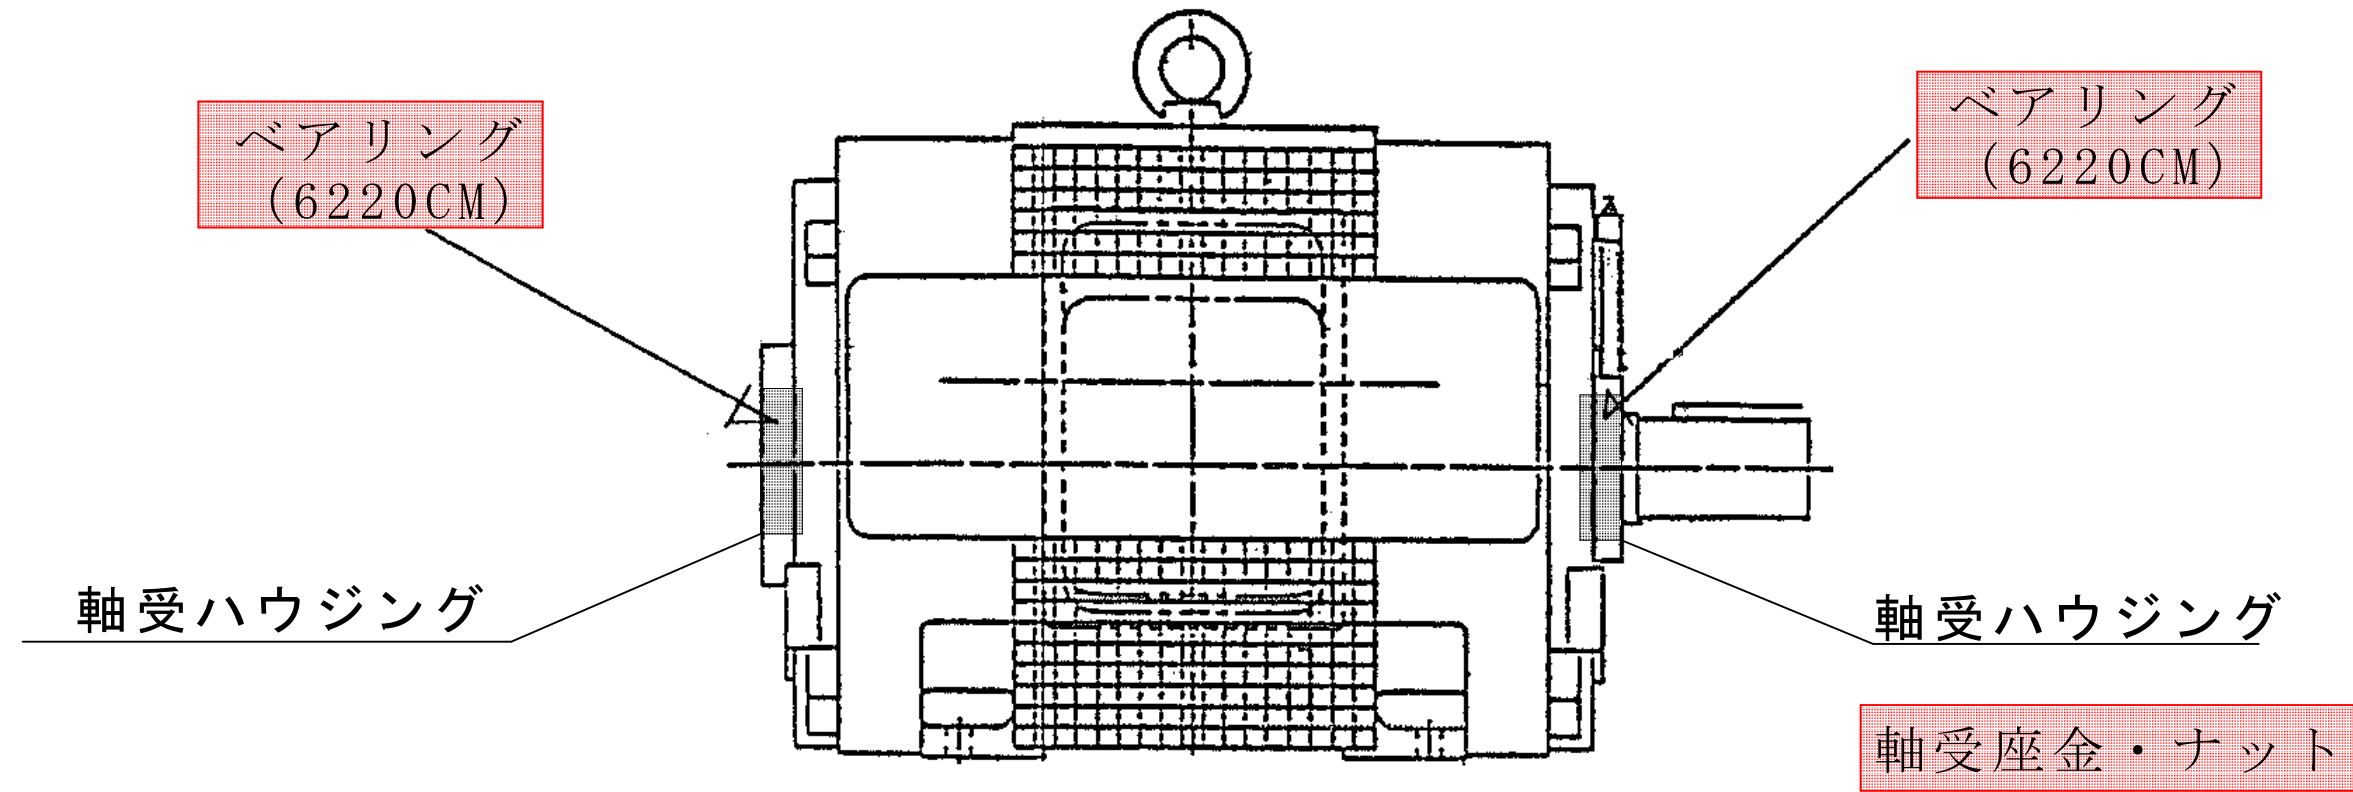


電動機断面図

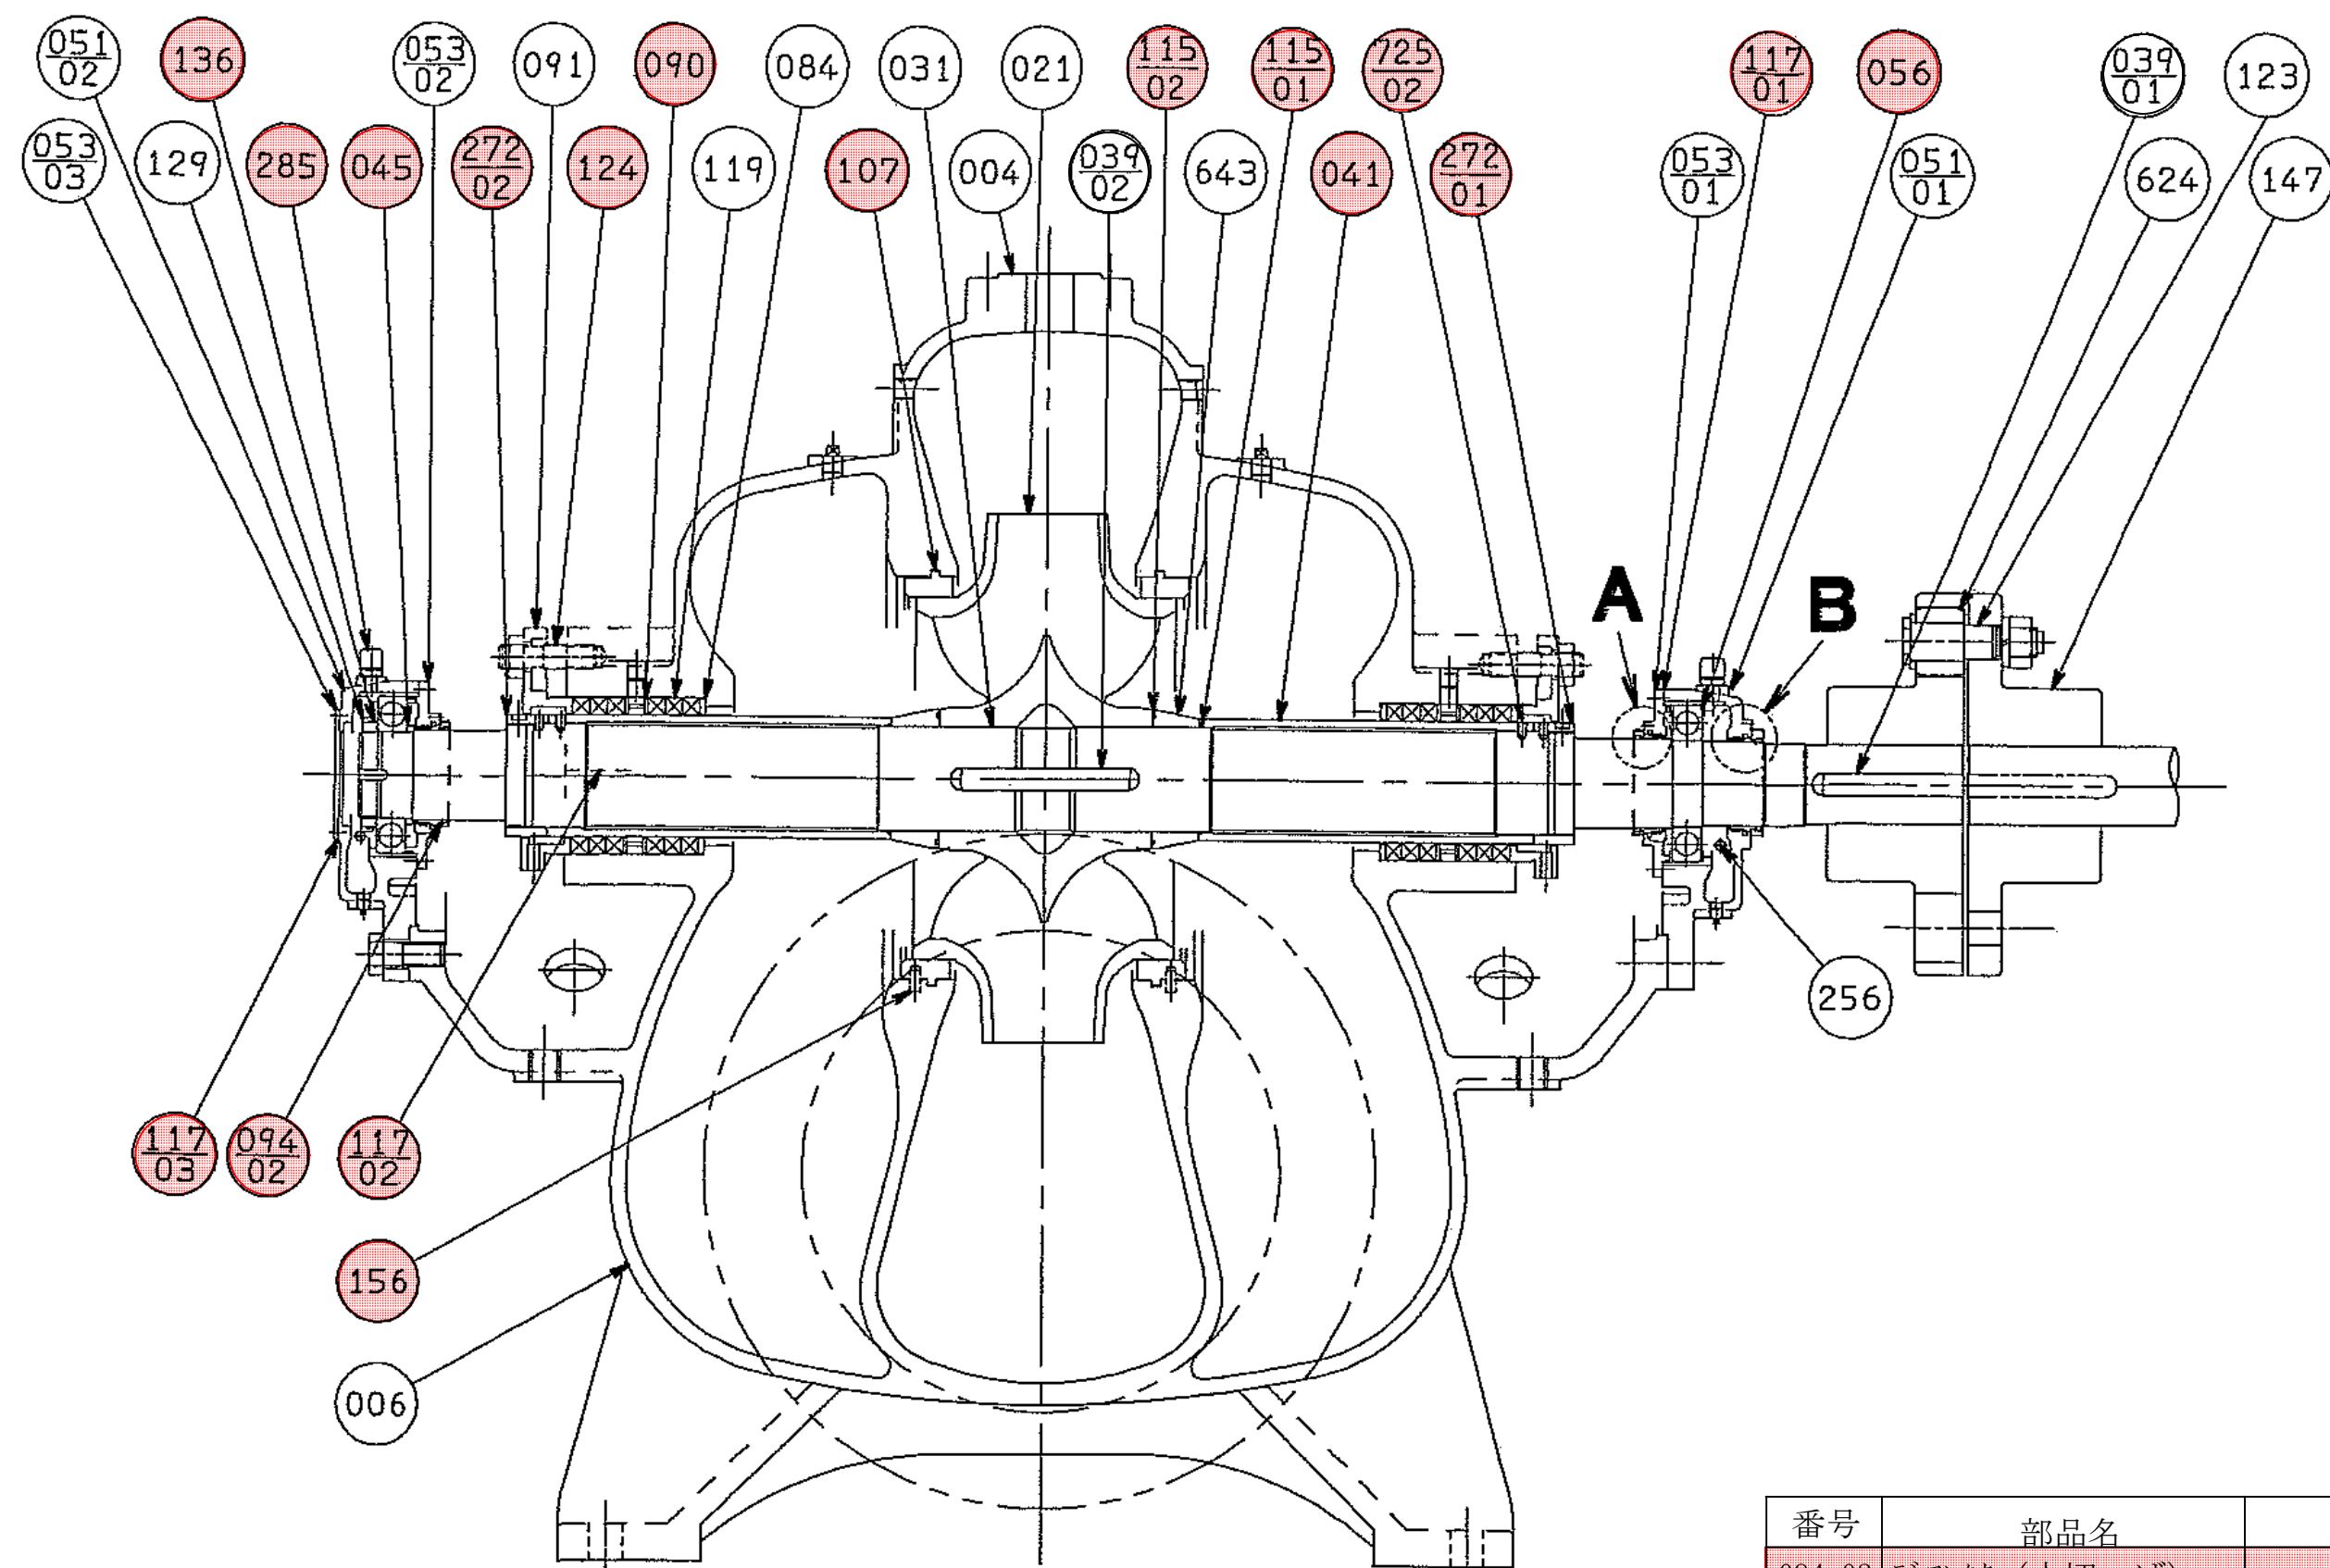

ポンプ断面図
(600×500CENM)

番号	部品名	仕様	個数	単位
06	グラウンドパッキン		12	本
05	ケーシングパッキン		—	式
04	カップリングボルト・ゴム	SS400・ゴム	8	組
03	圧力スイッチ	SPS-L102G3	1	個
02	連成計	φ100 -0.1~0.1Mpa	1	個
01	圧力計	φ100 0~0.4Mpa	1	個

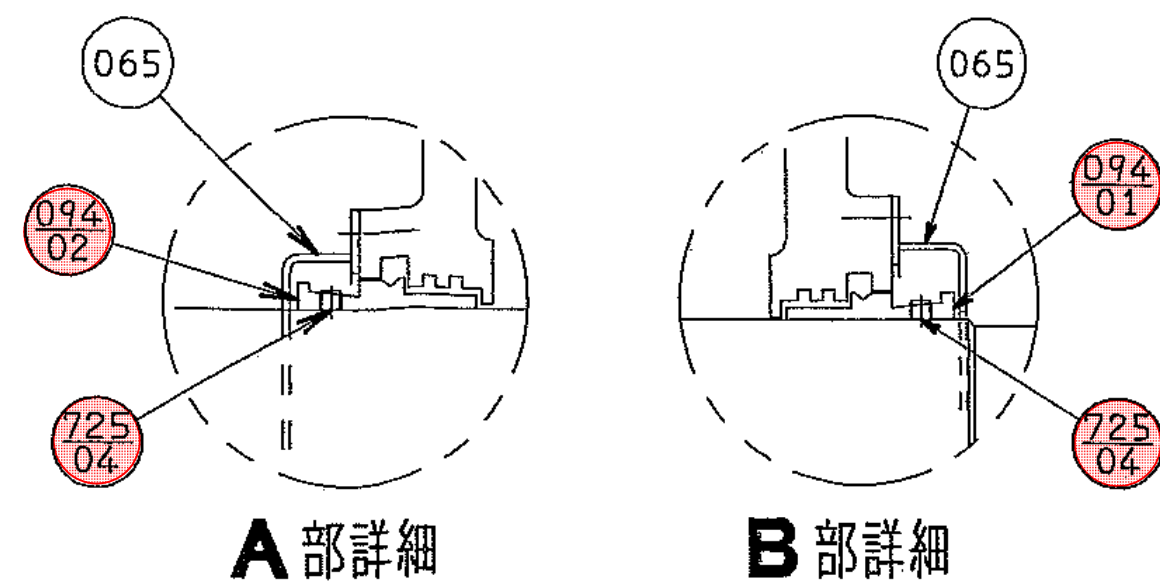

施工箇所

参考図

番号	部品名	仕様	個数	単位	番号	部品名	仕様	個数	単位
094-02	デフレクター(水切つば)	CAC402	2	個	725-04	止めネジ	SCM435	4	個
094-01	デフレクター(水切つば)	CAC402	1	個	725-02	止めネジ	SUS316	4	個
091	パッキン押さえ	CAC406	2	個	643	スリーブヘッド	CAC406	2	個
090	ランタンリング	SUS304	2	個	624	軸継手ボルト用ゴムパッキン	NBR	1	組
084	パッキン板	SCS13	2	個	285	空気抜き		2	個
065	デフレクターカバー	SUS304	3	個	272-02	スリーブナット	CAC406	1	個
056	玉軸受	#6216	2	個	272-01	スリーブナット	CAC406	1	個
053-03	軸受カバー	SS400	1	個	256	コンスタントベロイラ	亜鉛+ニッケルメッキ	2	個
053-02	軸受カバー	FCD450	1	個	156	パッキン	SUS316	2	個
053-01	軸受カバー	FCD450	1	個	147	フランジ形たわみ軸継手	FC200	1	組
051-02	軸受ケーシング	FCD450	1	個	136	軸受用座金	SS400	1	個
051-01	軸受ケーシング	FCD450	1	個	129	軸受用ボルト	SS400	1	個
045	調整リング	SS400	1	個	124	パッキン押さえボルト	C3604BD	4	個
041	軸スリーブ	SUS304	2	個	123	軸継手ボルト・ナット	SS400	1	組
039-02	キー	S50C	1	個	119	グラウンドパッキン	炭素繊維	12	本
039-01	キー	S50C	1	個	117-03	シートガスケット	プレスボード	1	枚
031	主軸	S35C	1	本	117-02	シートガスケット	ナシアベスト	1	枚
021	インペラ	CAC403	1	個	117-01	シートガスケット	プレスボード	2	枚
006	下部ケーシング	FCD450	1	個	115-02	Oリング	NBR	2	個
004	上部ケーシング	FCD450	1	個	115-01	Oリング	NBR	2	個
					107	ライナーリング	CAC402	2	個

名 称		福増浄水場中間ポンプ設備修繕工事							
図 面 名 称		中間ポンプ断面・据付図 電動機断面図							
図 面 枚 数		3 葉 中 3		縮 尺		NON			
完 成				工事番号		福 浄 9 第 2 号			
区 画 記 号		福 浄 - 5		千葉県企業局					
整理番号				施工業者					
場 長		次 長		課 長		設 計		製 図	
場 長		次 長		課 長		監 督		製 図	