



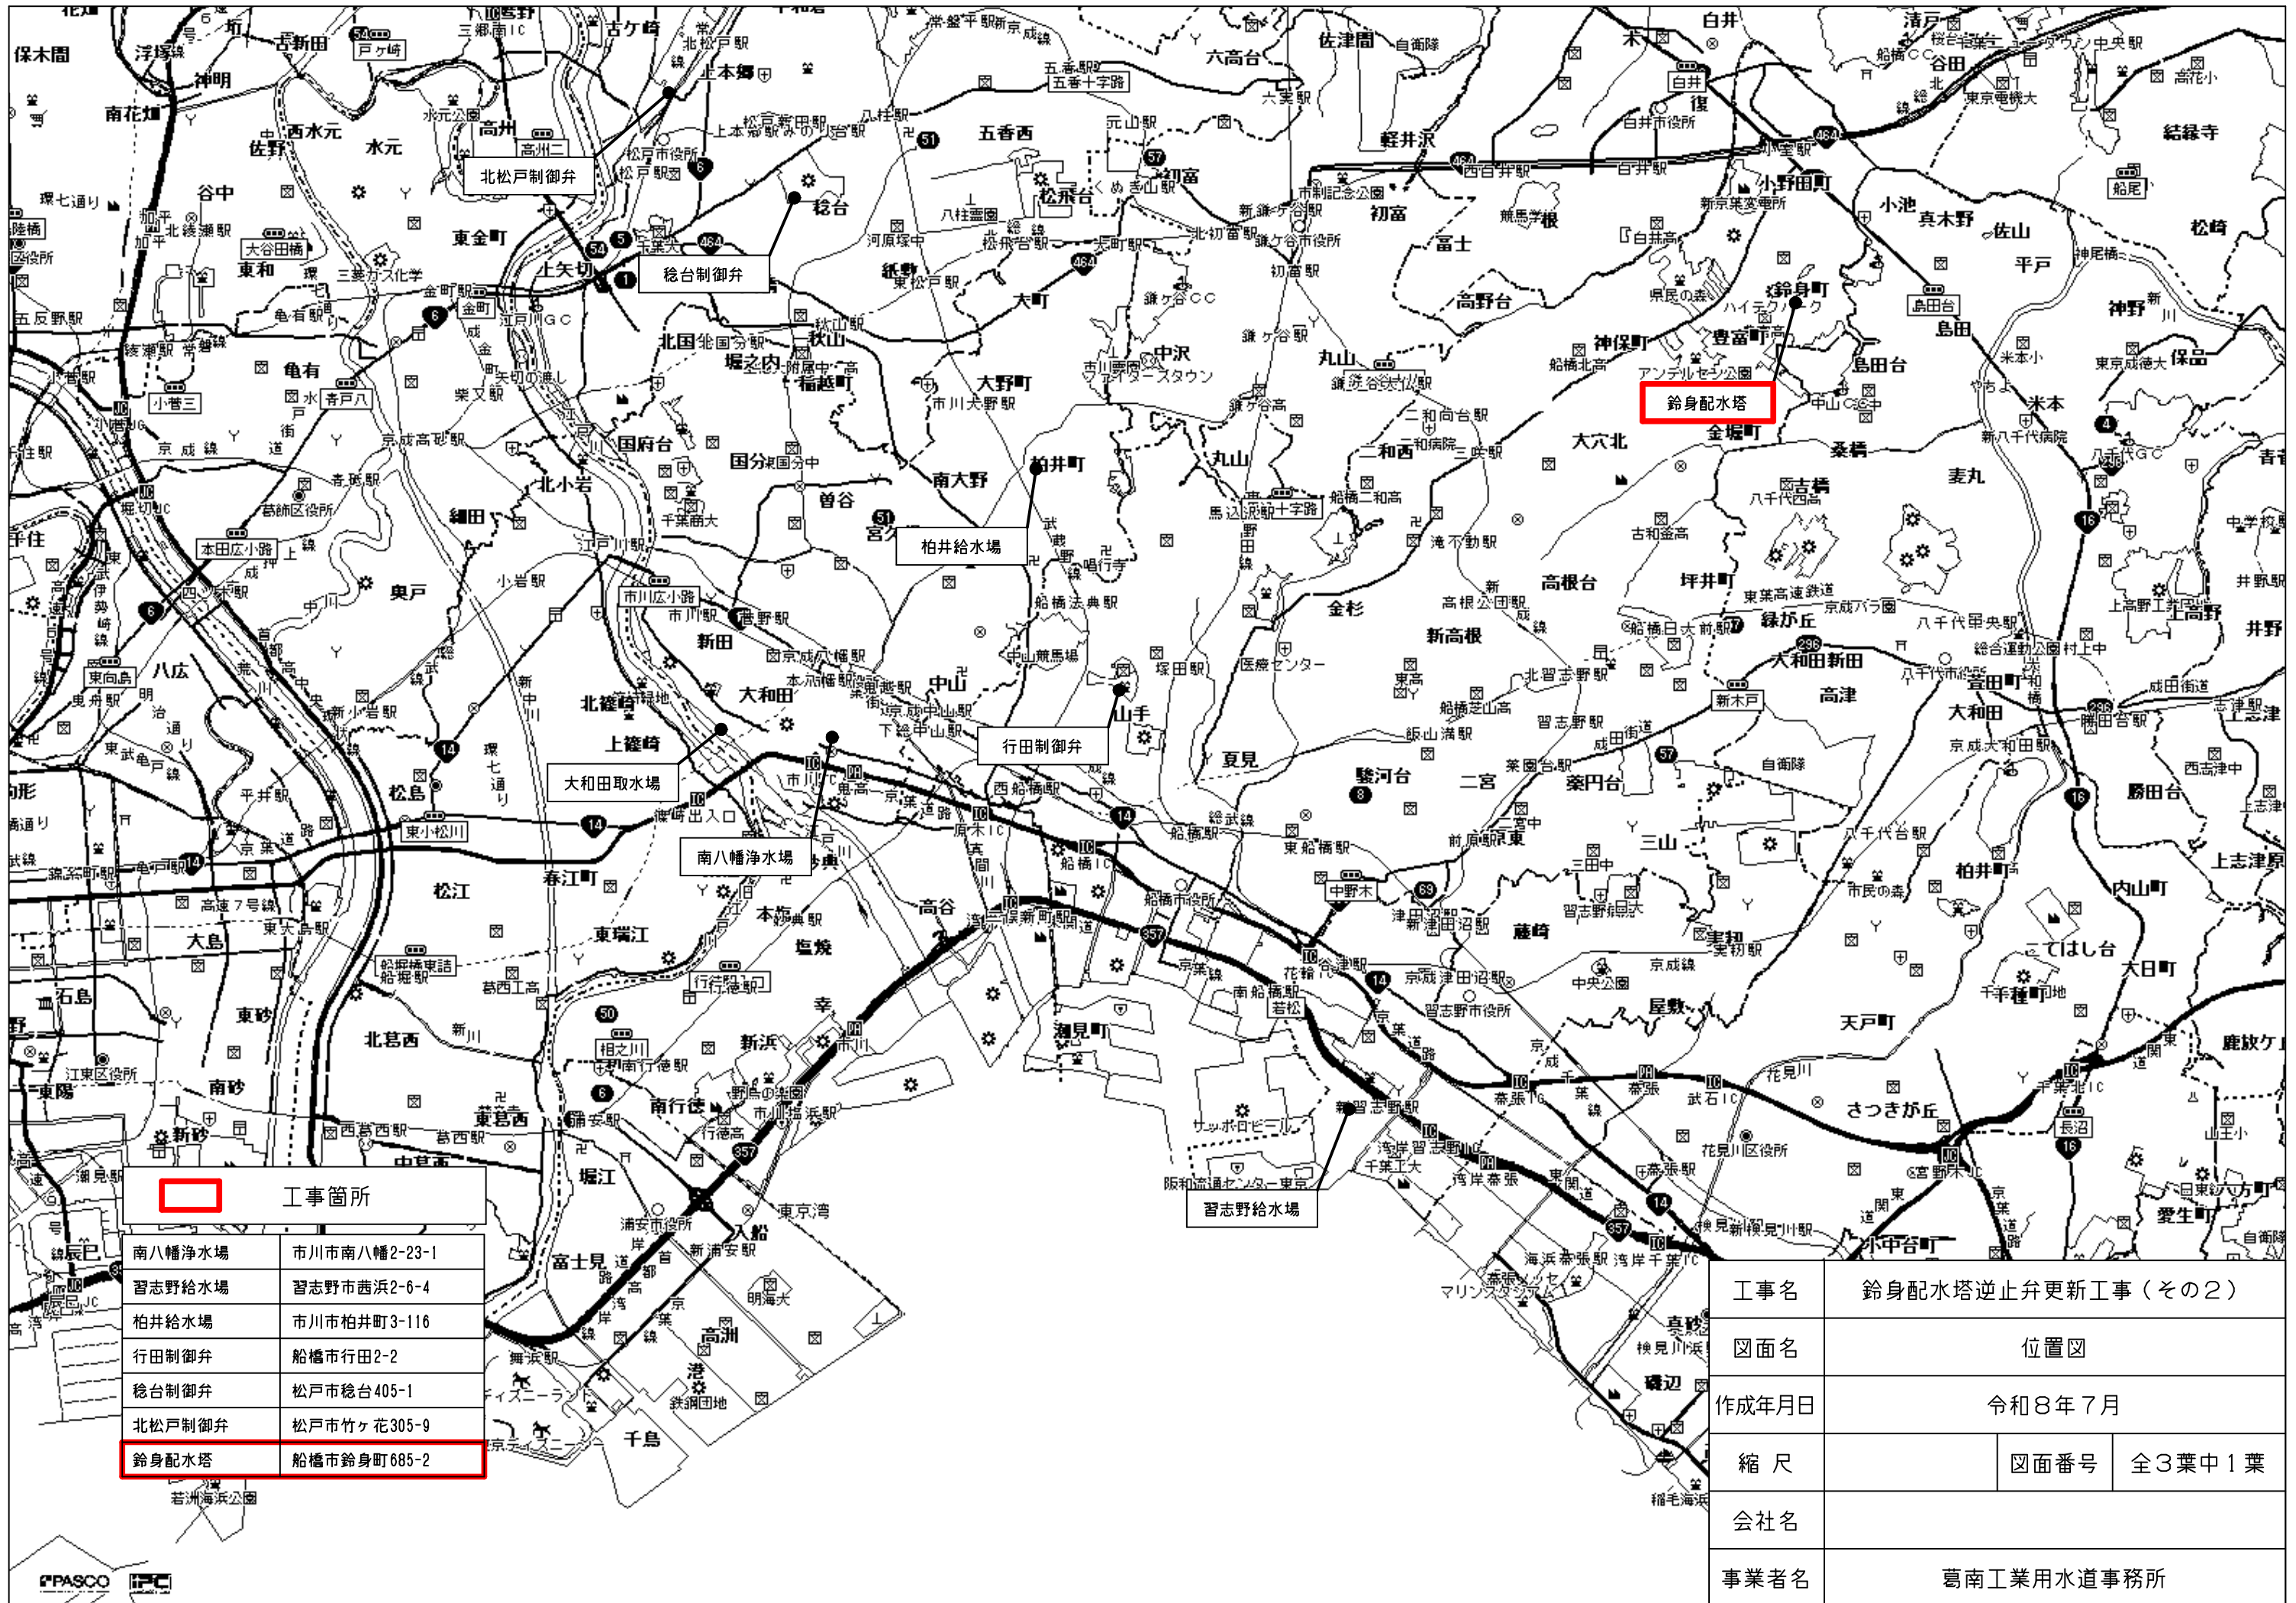


工事箇所	
南八幡浄水場	市川市南八幡2-23-1
習志野給水場	習志野市茜浜2-6-4
柏井給水場	市川市柏井町3-116
行田制御弁	船橋市行田2-2
稔台制御弁	松戸市稔台405-1
北松戸制御弁	松戸市竹ヶ花305-9
鈴身配水塔	船橋市鈴身町685-2

工事名	鈴身配水塔逆止弁更新工事（その2）		
図面名	位置図		
作成年月日	令和8年7月		
縮尺		図面番号	全3葉中1葉
会社名			
事業者名	葛南工業用水道事務所		

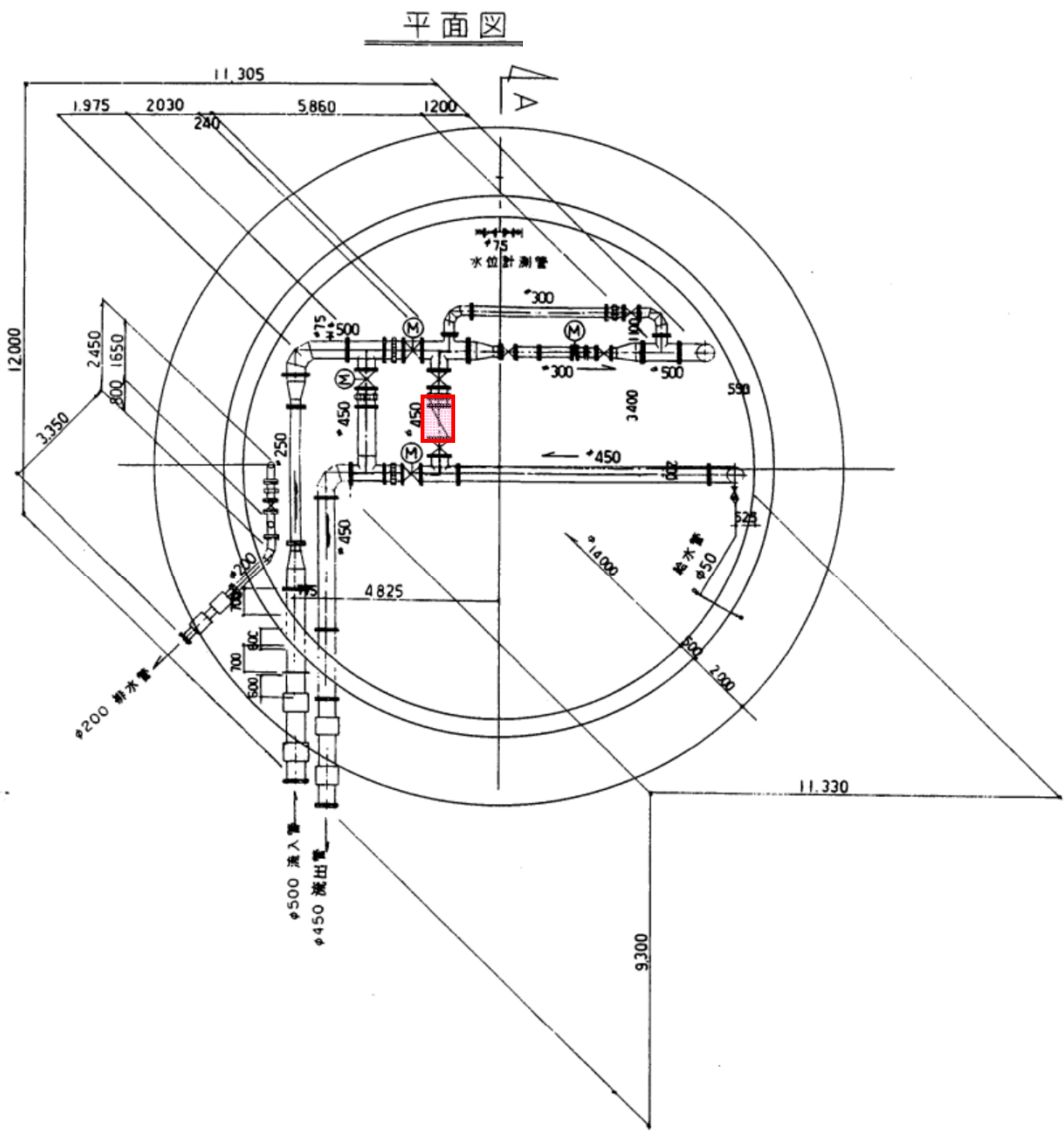


工事箇所


A-A 断面図 S=1:100

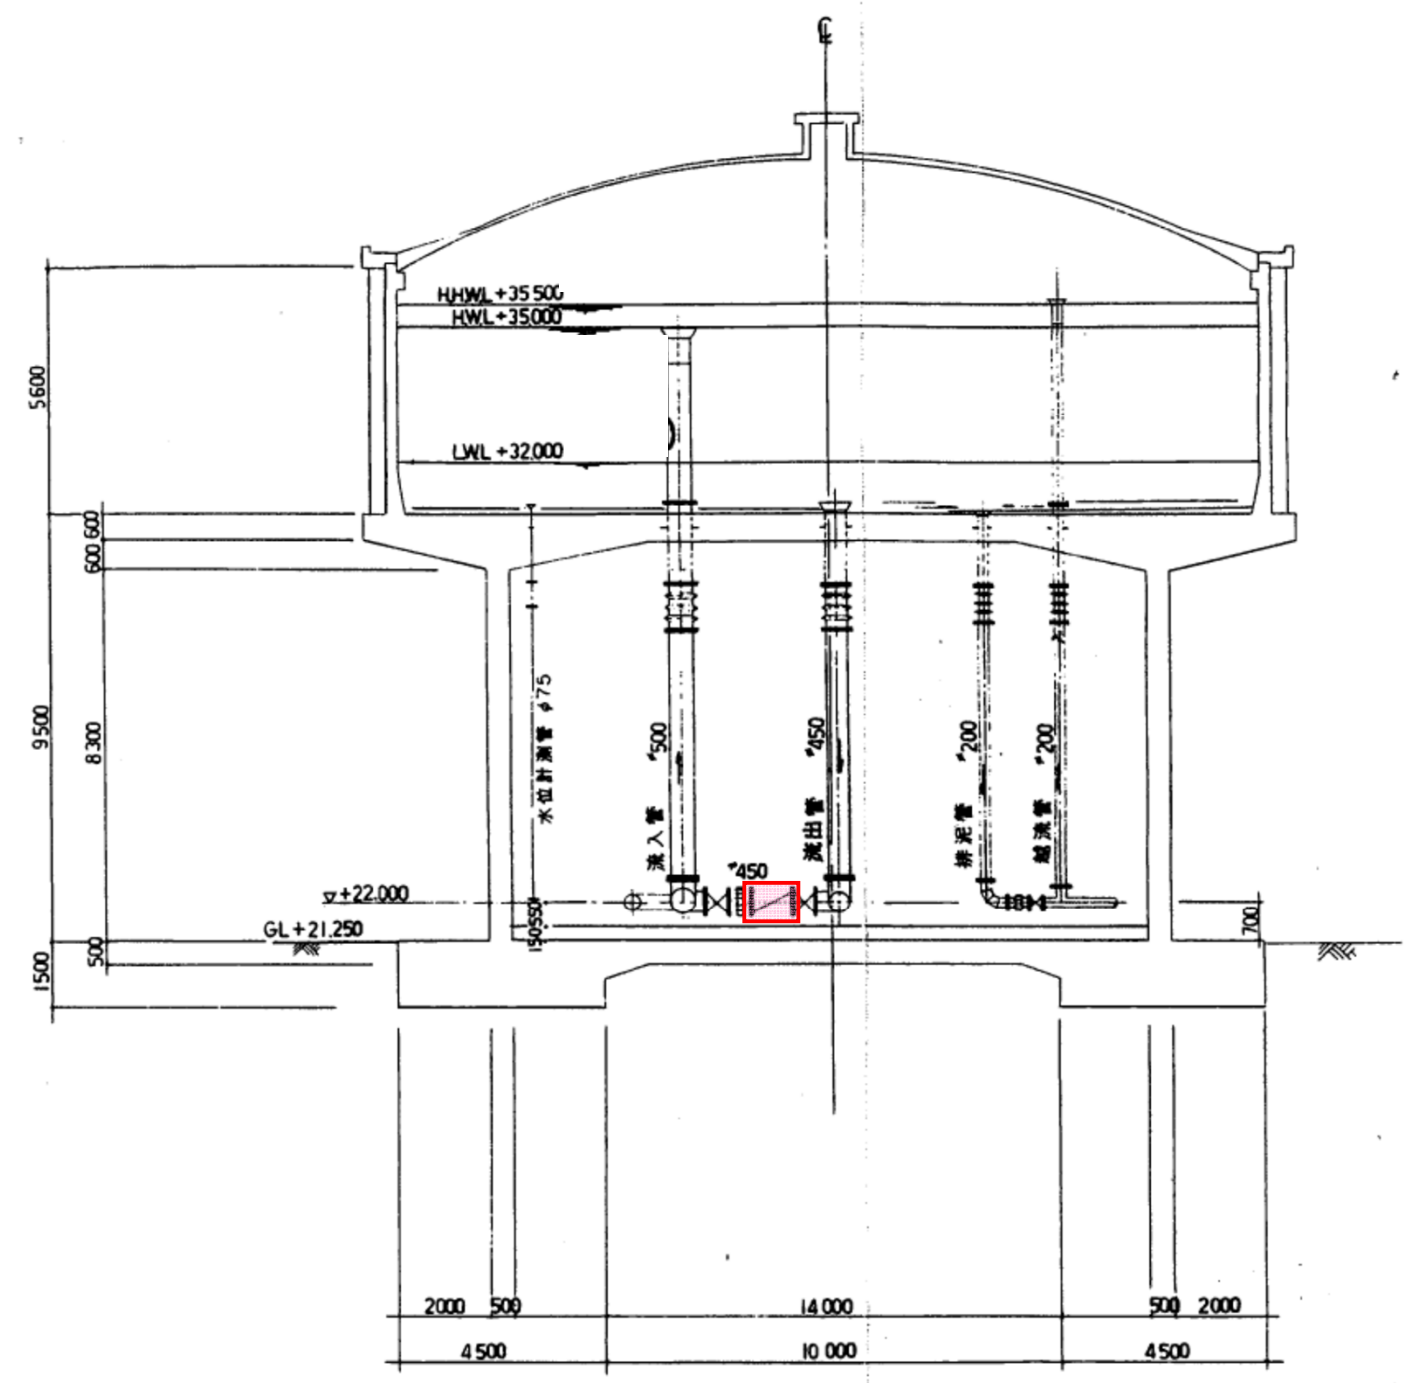



工事名	鈴身配水塔逆止弁更新工事(その2)		
図面名	鈴身配水塔配管図		
作成年月日	令和8年7月		
縮尺	—	図面番	全3葉中2葉
会社名			
事業者名	葛南工業用水道事務所		

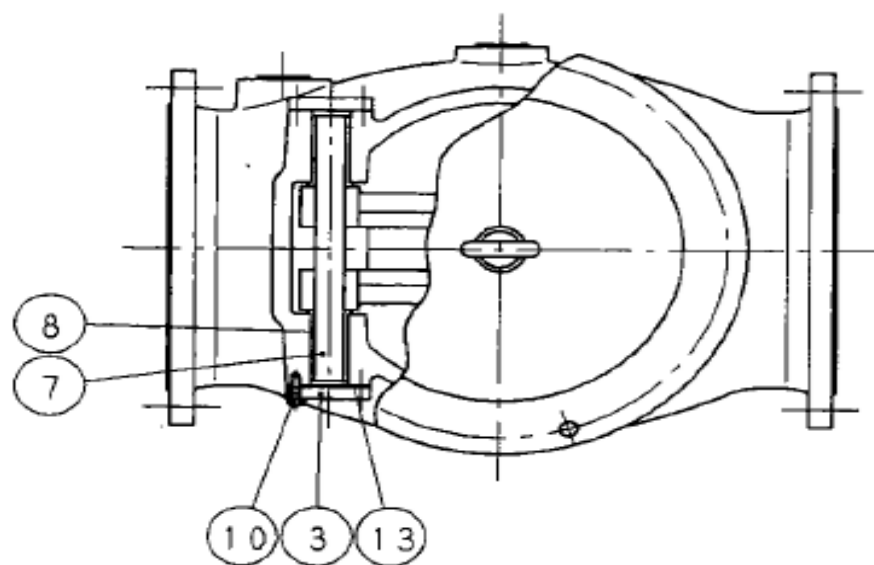

呼び径 450

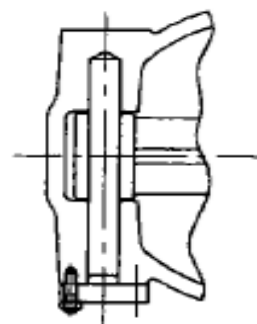

14	脚	FC200	1s
13	ガスケット	V#1500	1~2
12	ガスケット	V#1500	1
11	アイボルト	SS400	1
10	差しボルト・ナット	SS400	4~8s
9	六角ボルト・ナット	SS400	1式
8	ブッシュ	BC6	2
7	ヒンジピン	SUS403	1
6	弁体付キ弁座	BC6	1
5	弁箱付キ弁座	BC6	1
4	弁体	FCD450	1
3	フタ	FCD450	1~2
2	フタ	FCD450	1
1	弁箱	FCD450	1
品番 PARTS NO.	部 品 名 称 NAME OF PARTS	材 料 番 号 MATERIAL	数 量 NO. REQD

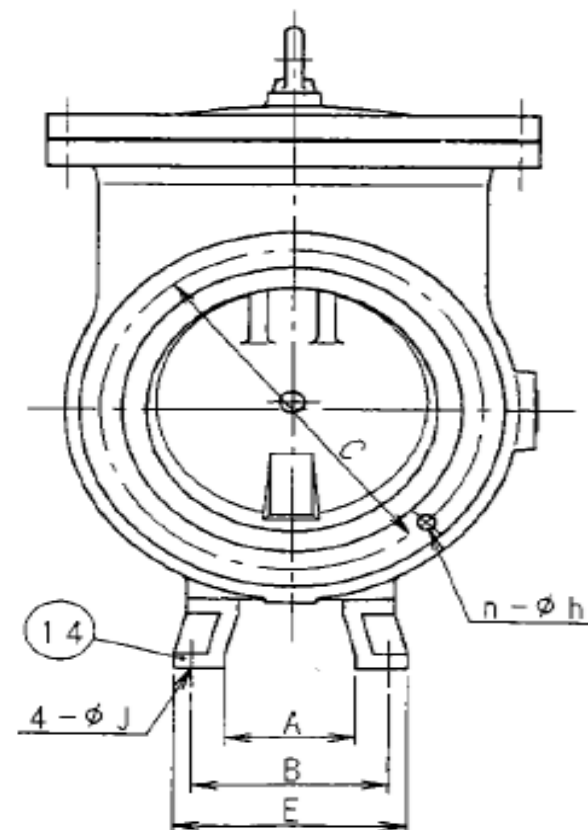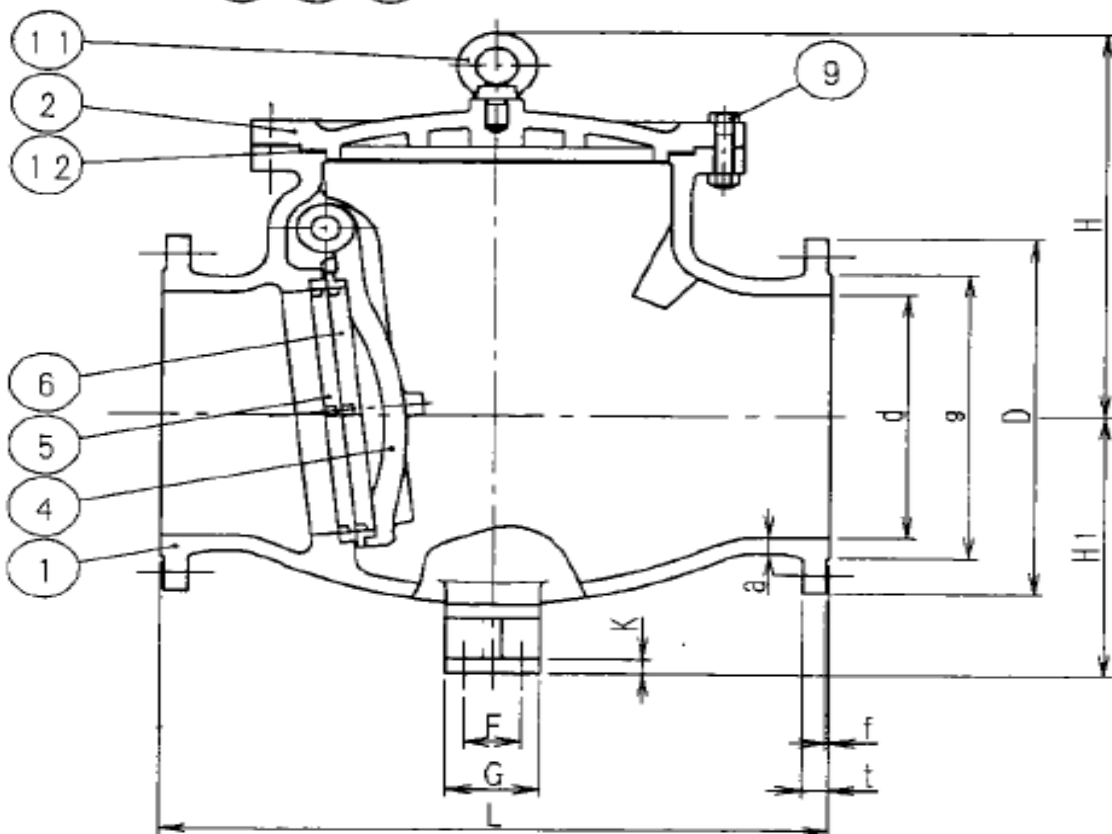

既設逆止弁外形図

工事名	鈴身配水塔逆止弁更新工事（その2）		
図面名	既設逆止弁外形図		
作成年月日	令和8年7月		
縮 尺		図面番号	全3葉中3葉
会社名			
事業者名	葛南工業用水道事務所		