



(1)

S=1 : 250

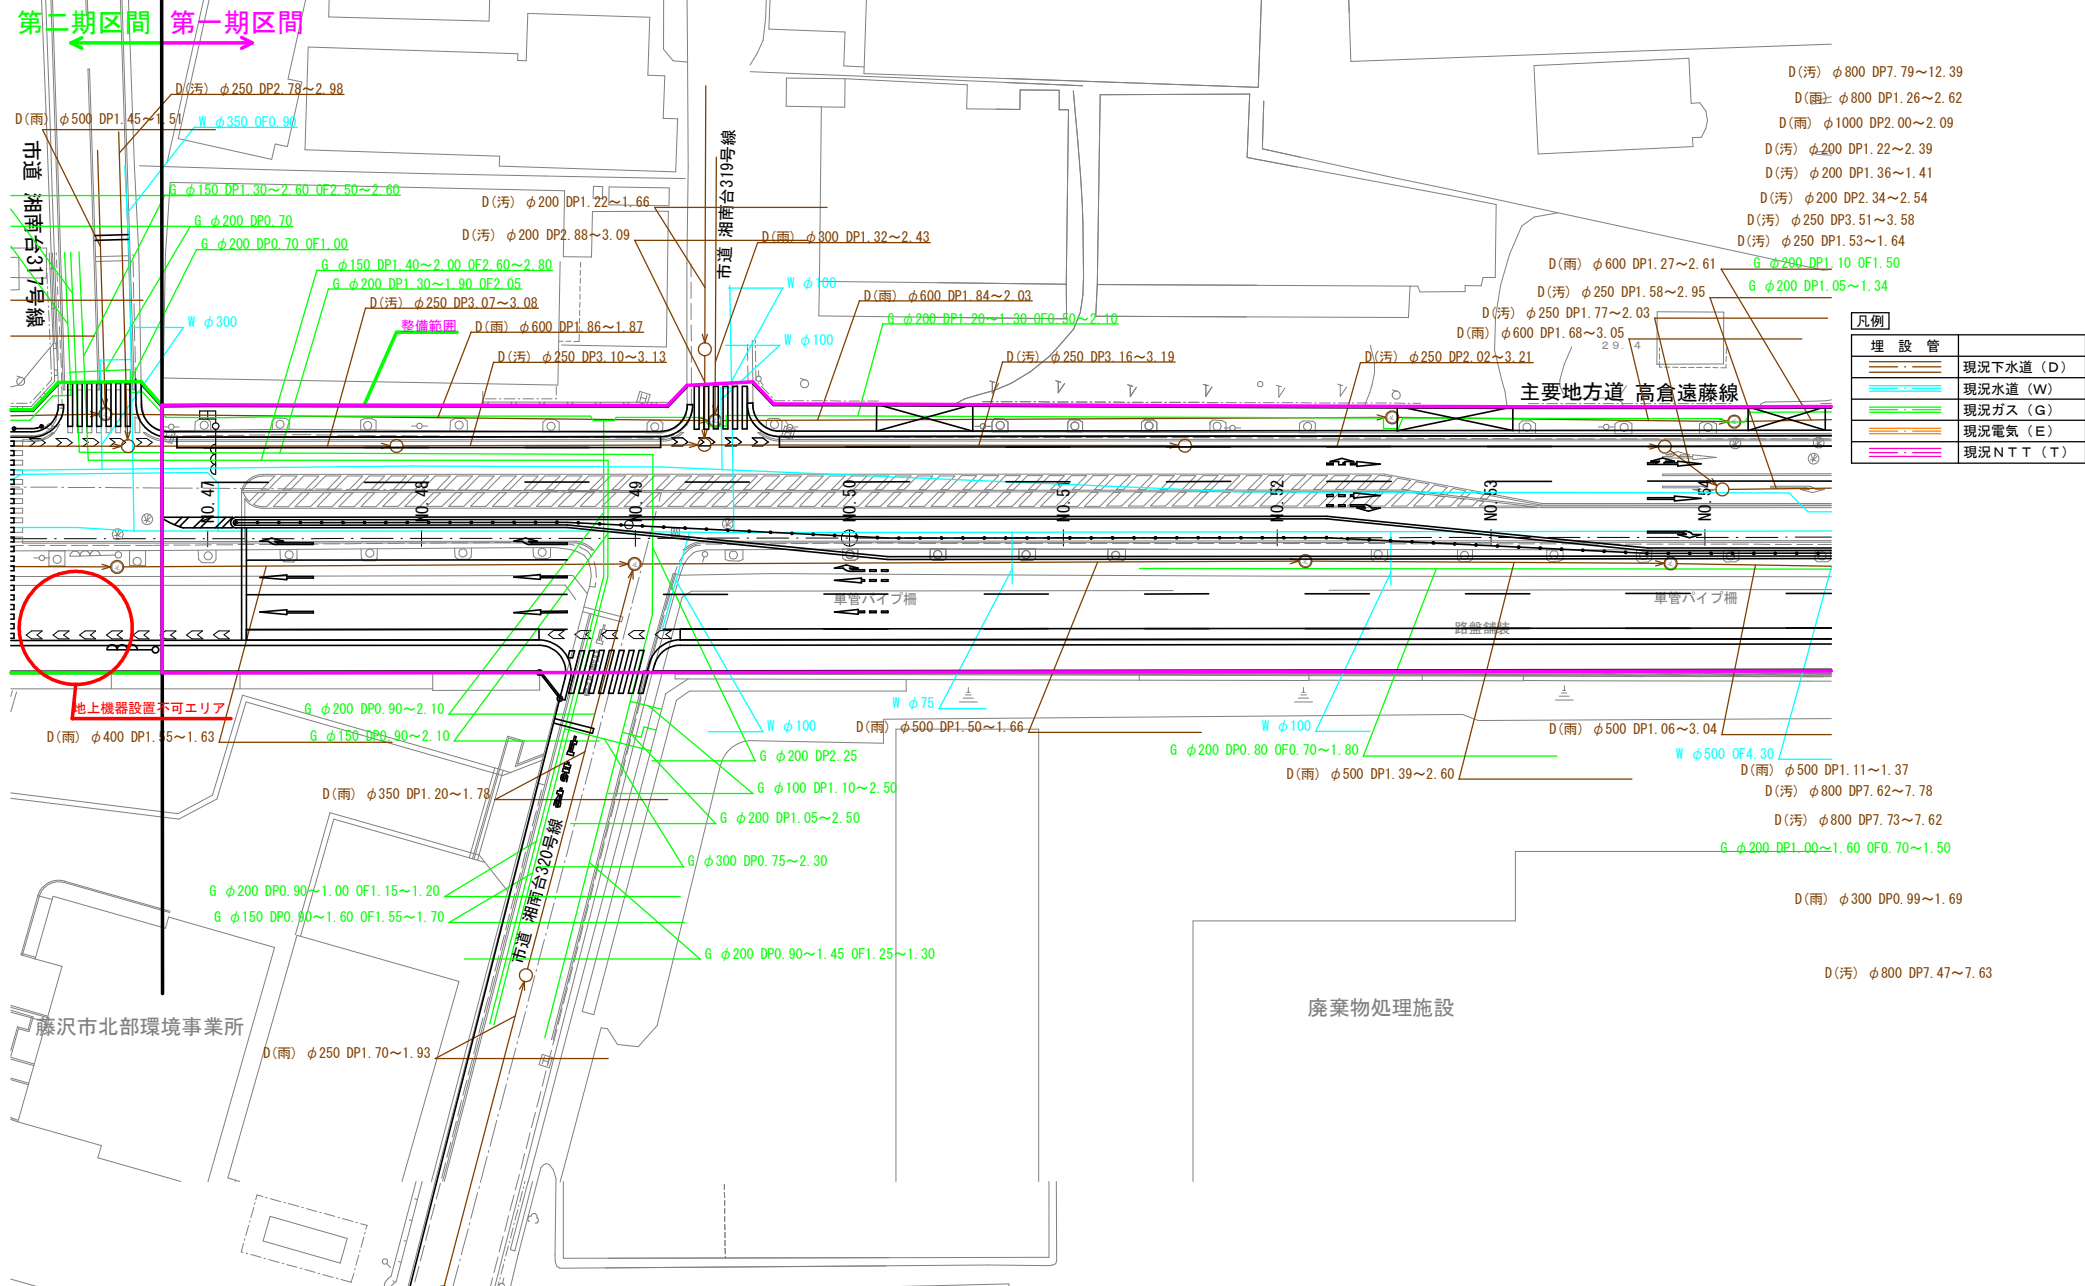

別添

凡例	
煙 設 管	
	現況下水道 (D)
	現況水道 (W)
	現況ガス (G)
	現況電気 (E)
	現況 N T T (T)

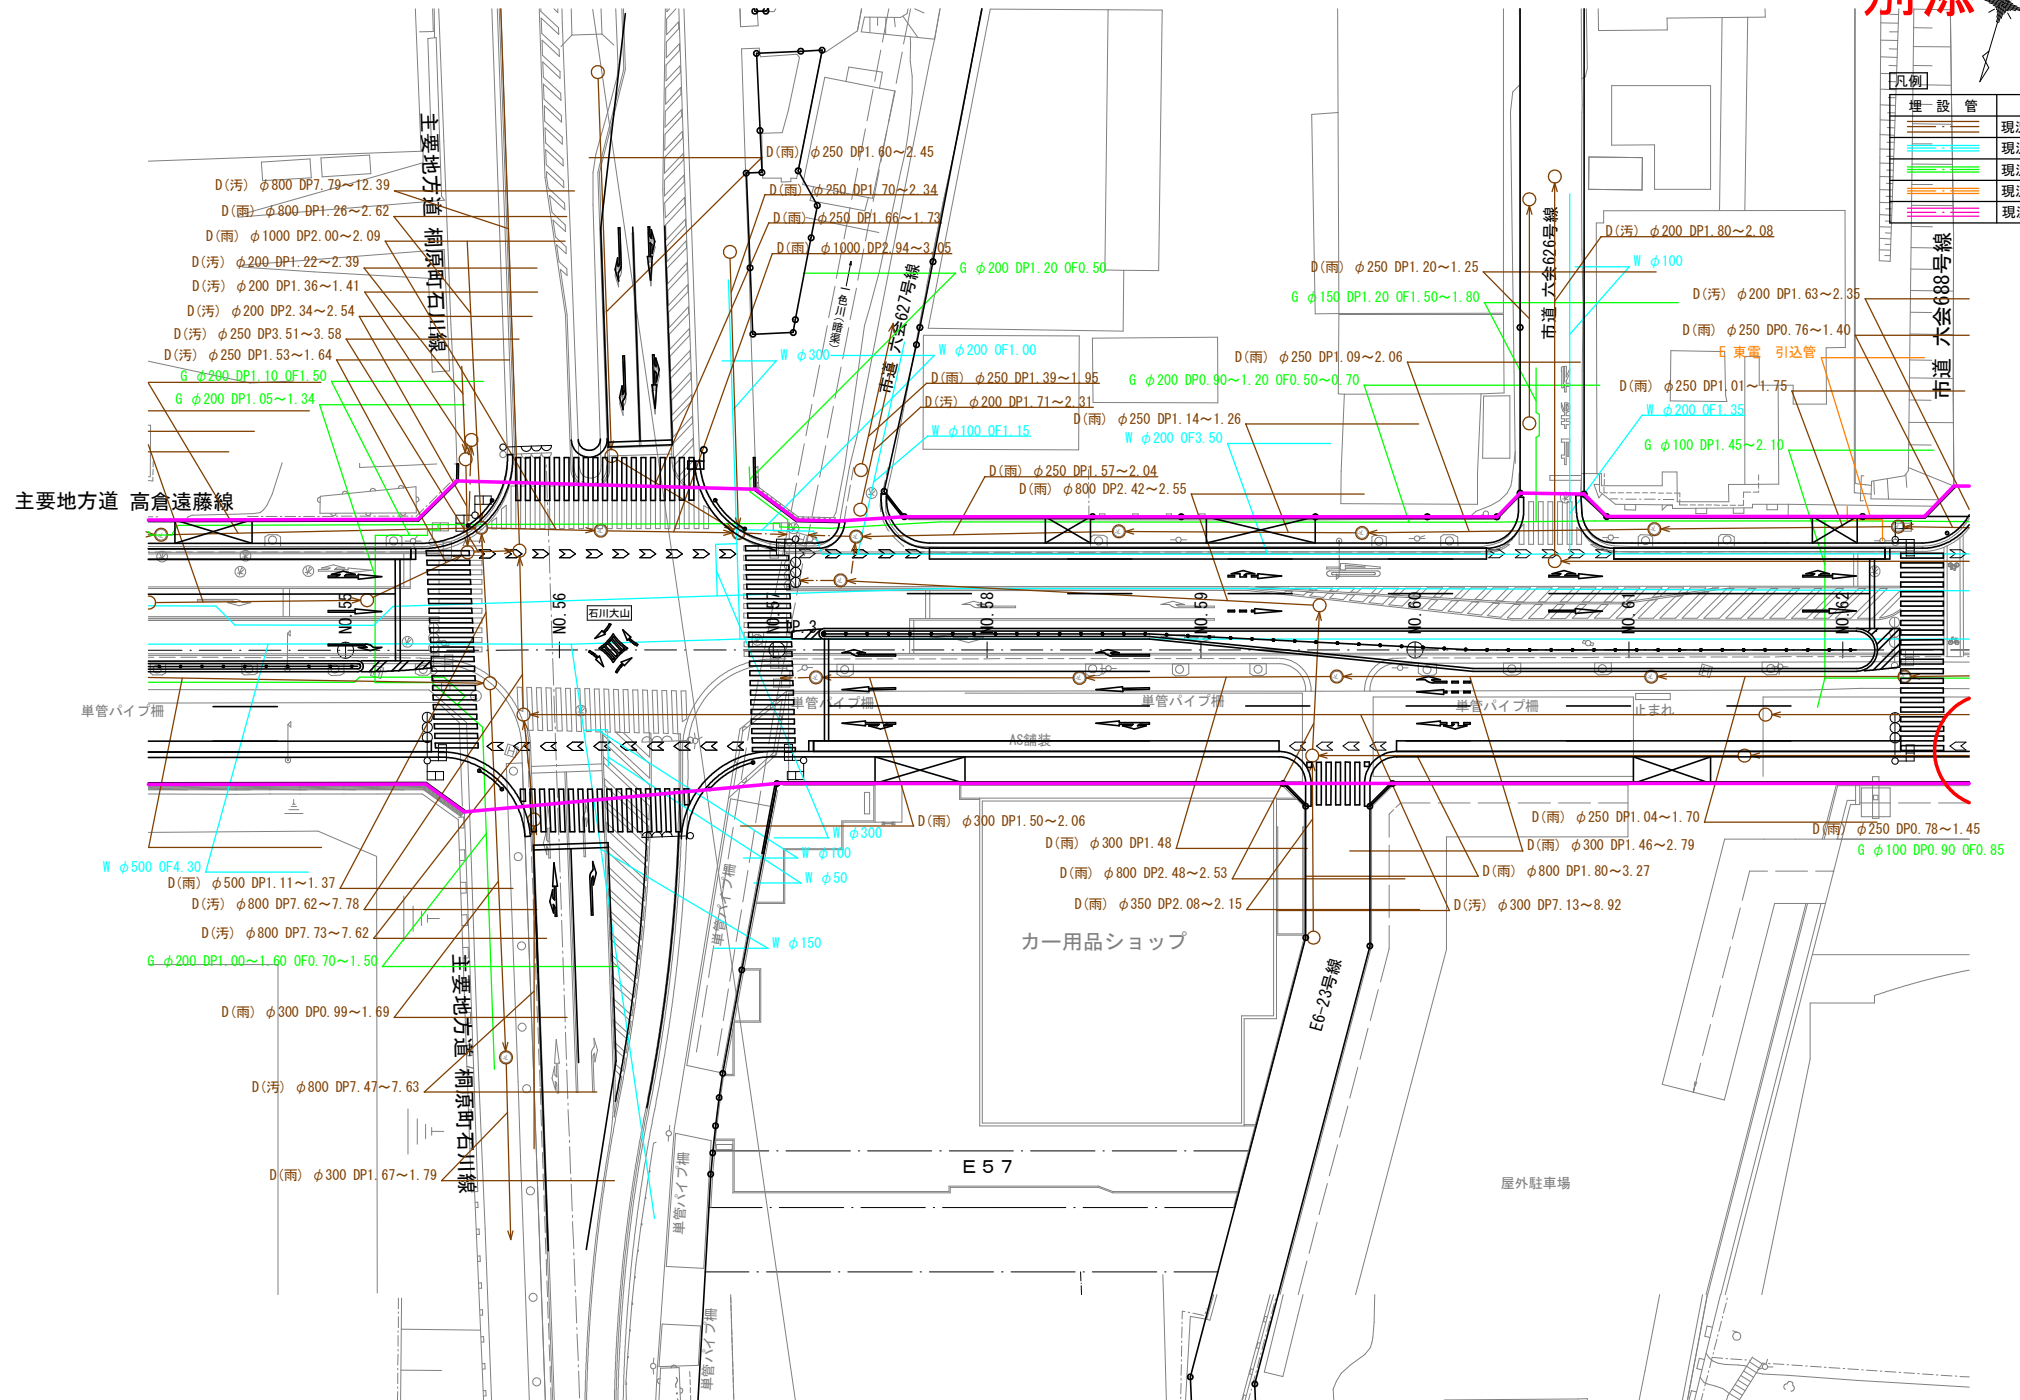


S=1 : 250

別添 

イトーヨーカードー湘南台店


埋 設 管	
	現況下水道（D）
	現況水道（W）
	現況ガス（G）
	現況電気（E）
	現況NTT（T）

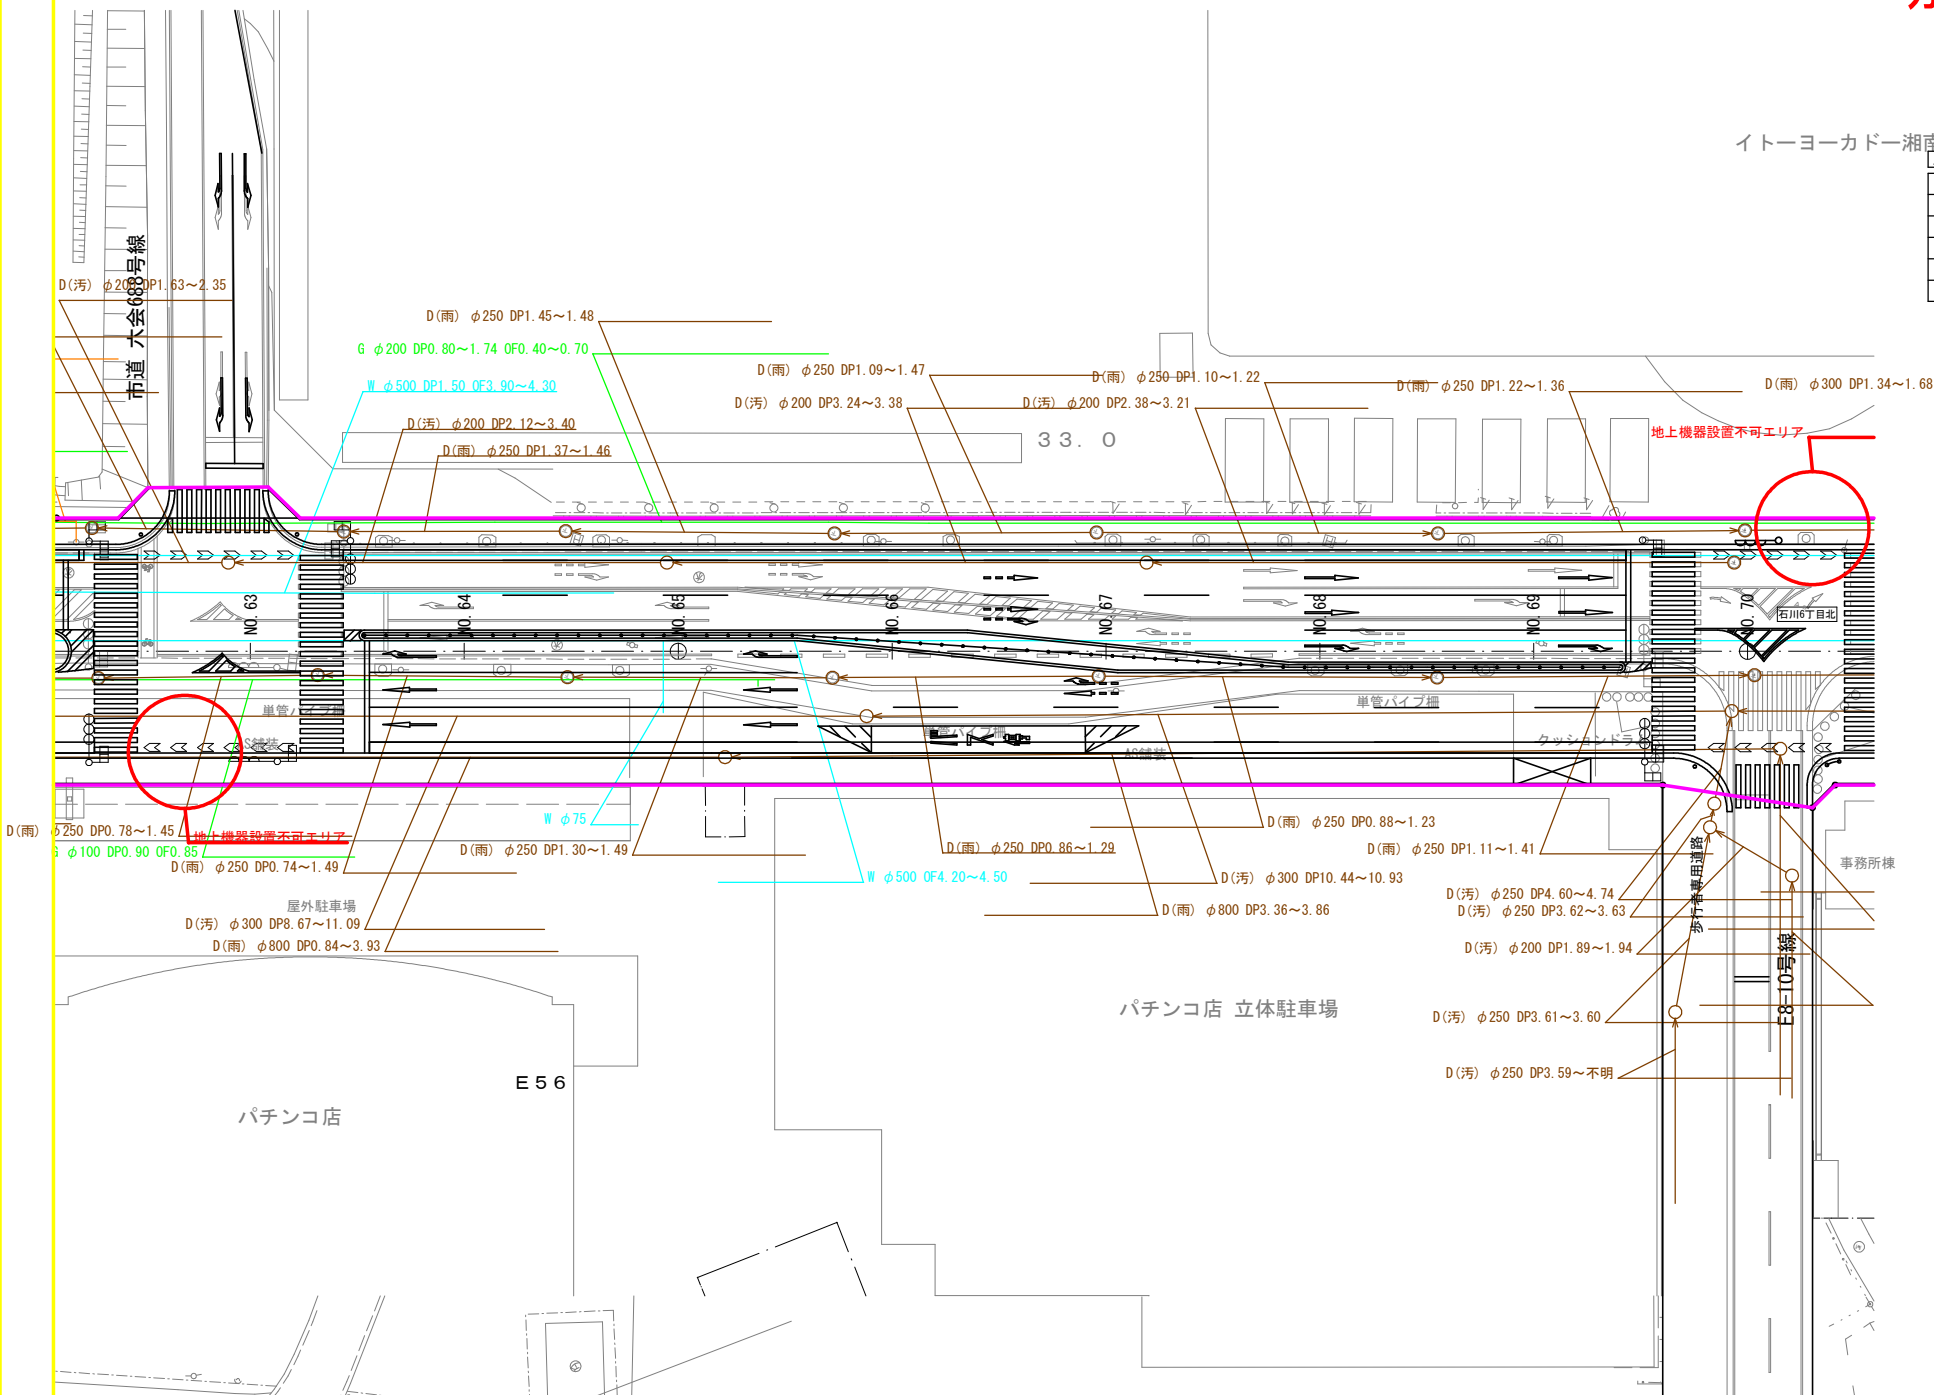

S=1 : 250

イトーヨーカドー湘南台店


凡例	
埋 設 管	
	現況下水道（D）
	現況水道（W）
	現況ガス（G）
	現況電気（E）
	現況NTT（T）

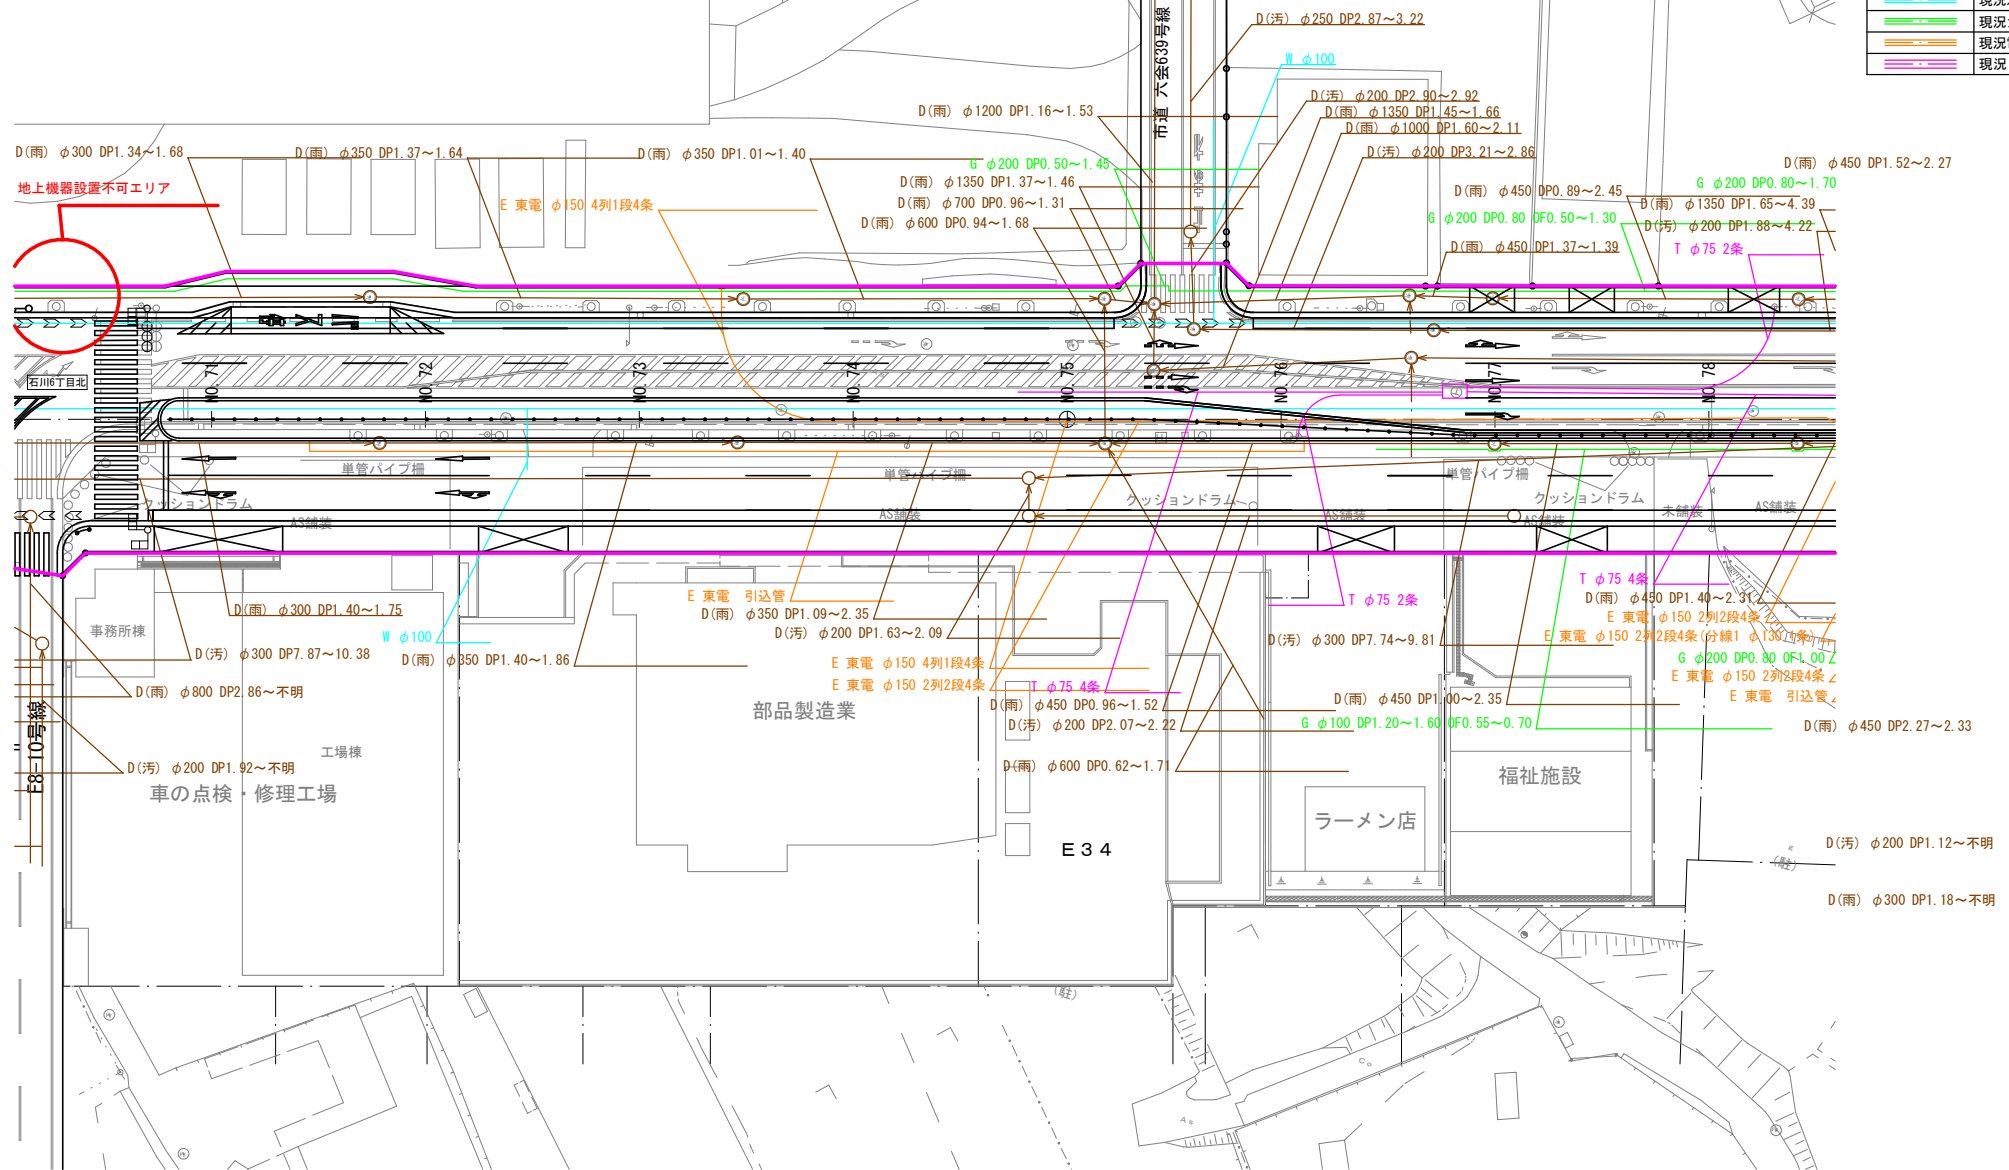


別添



凡例	
	現況下水道 (D)
	現況水道 (W)
	現況ガス (G)
	現況電気 (E)
	現況NTT (T)

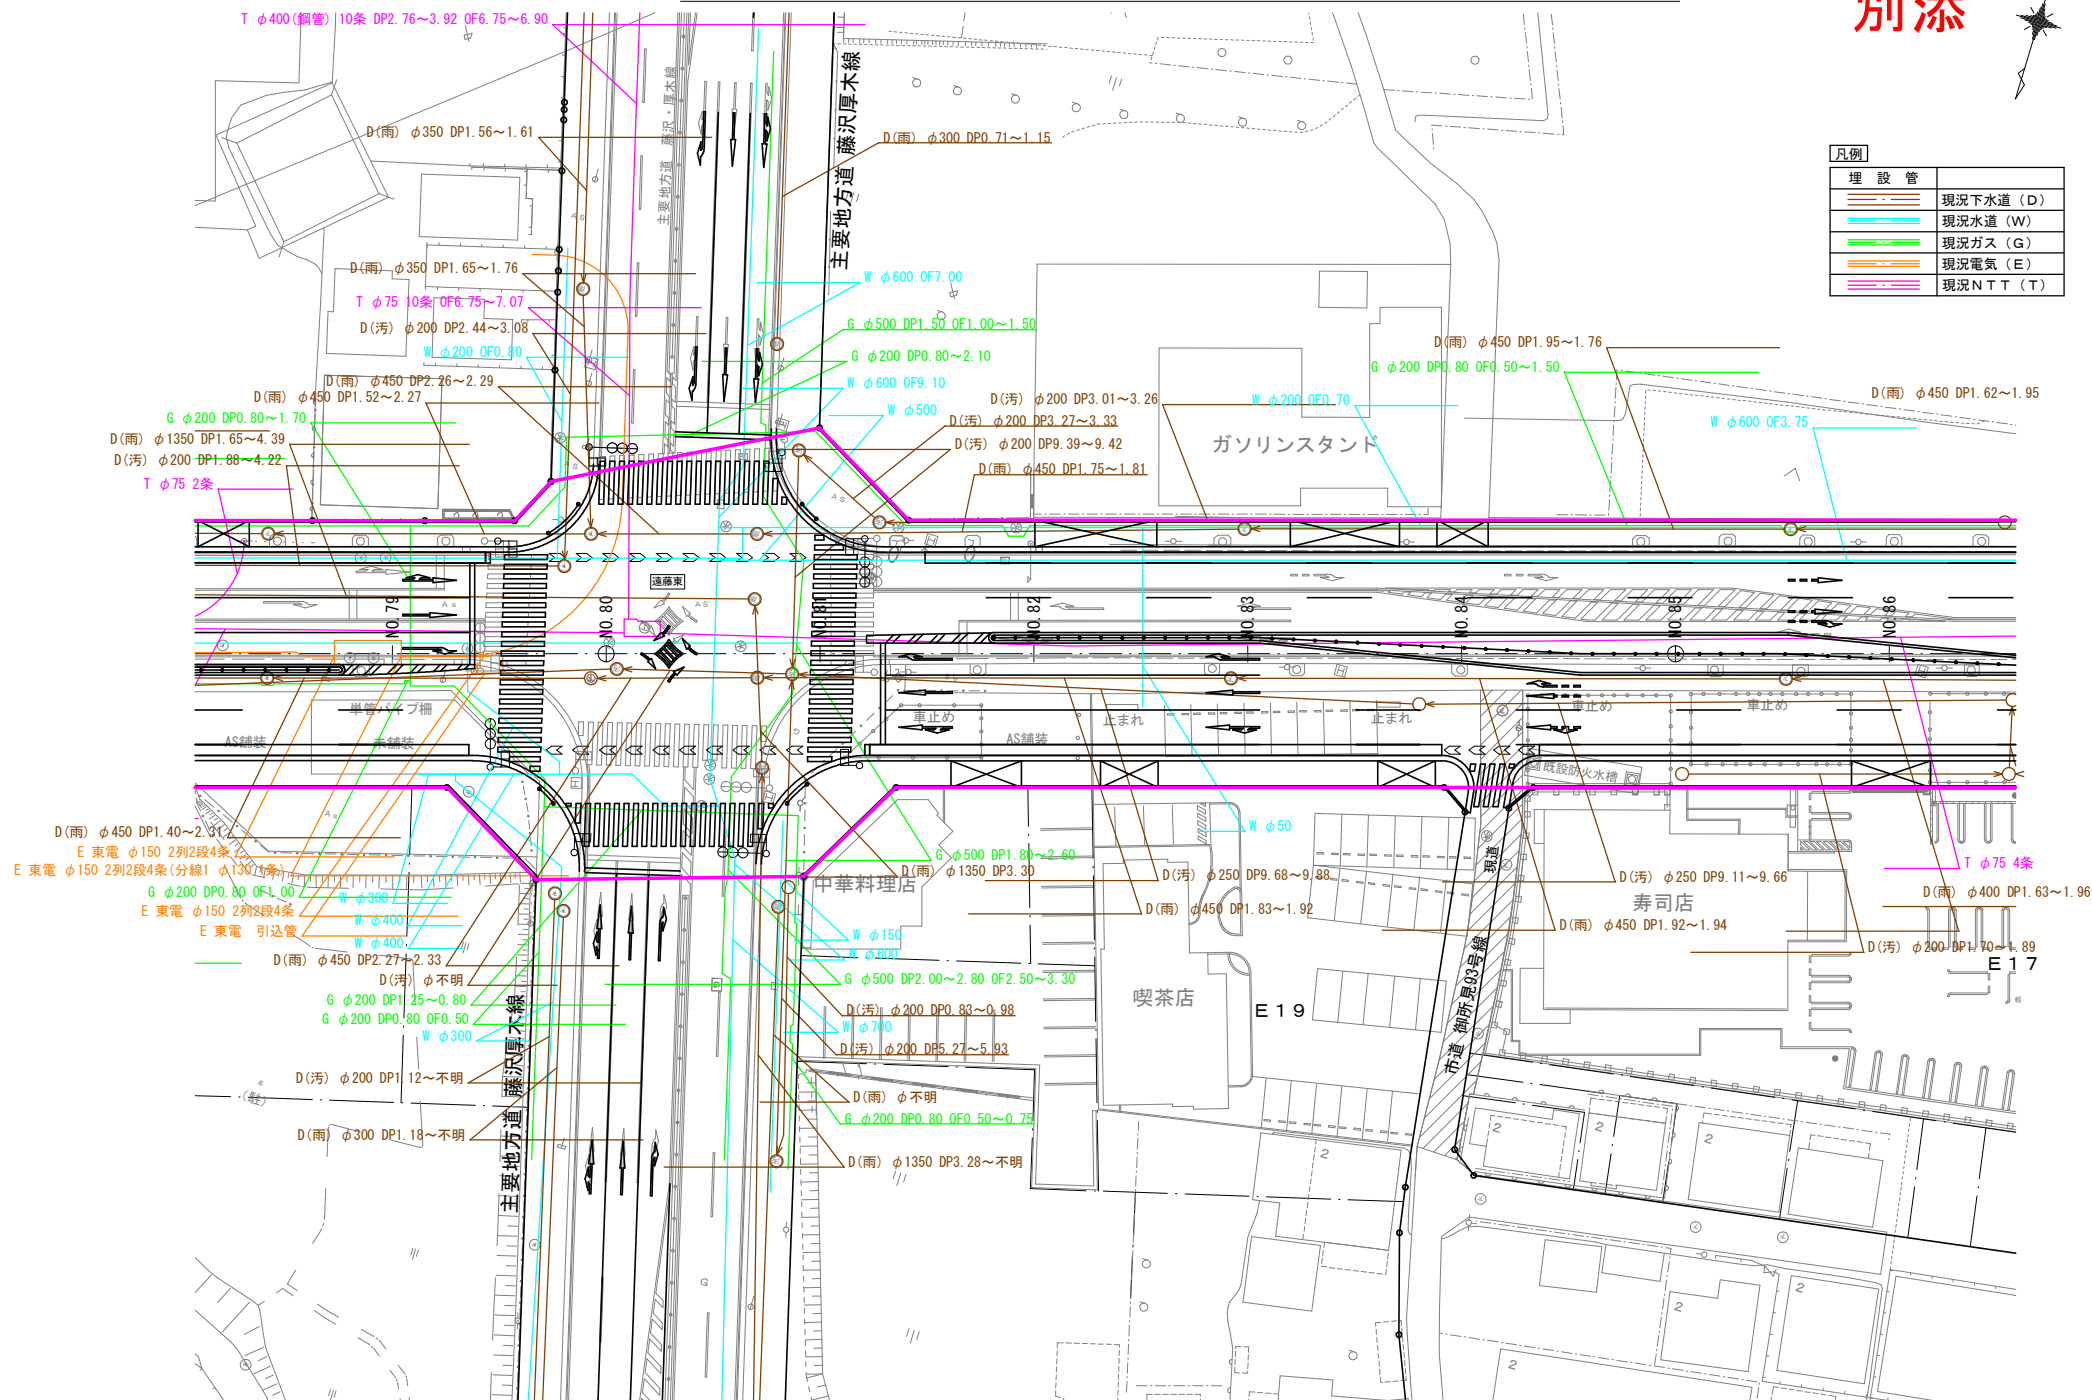

S=1 : 250

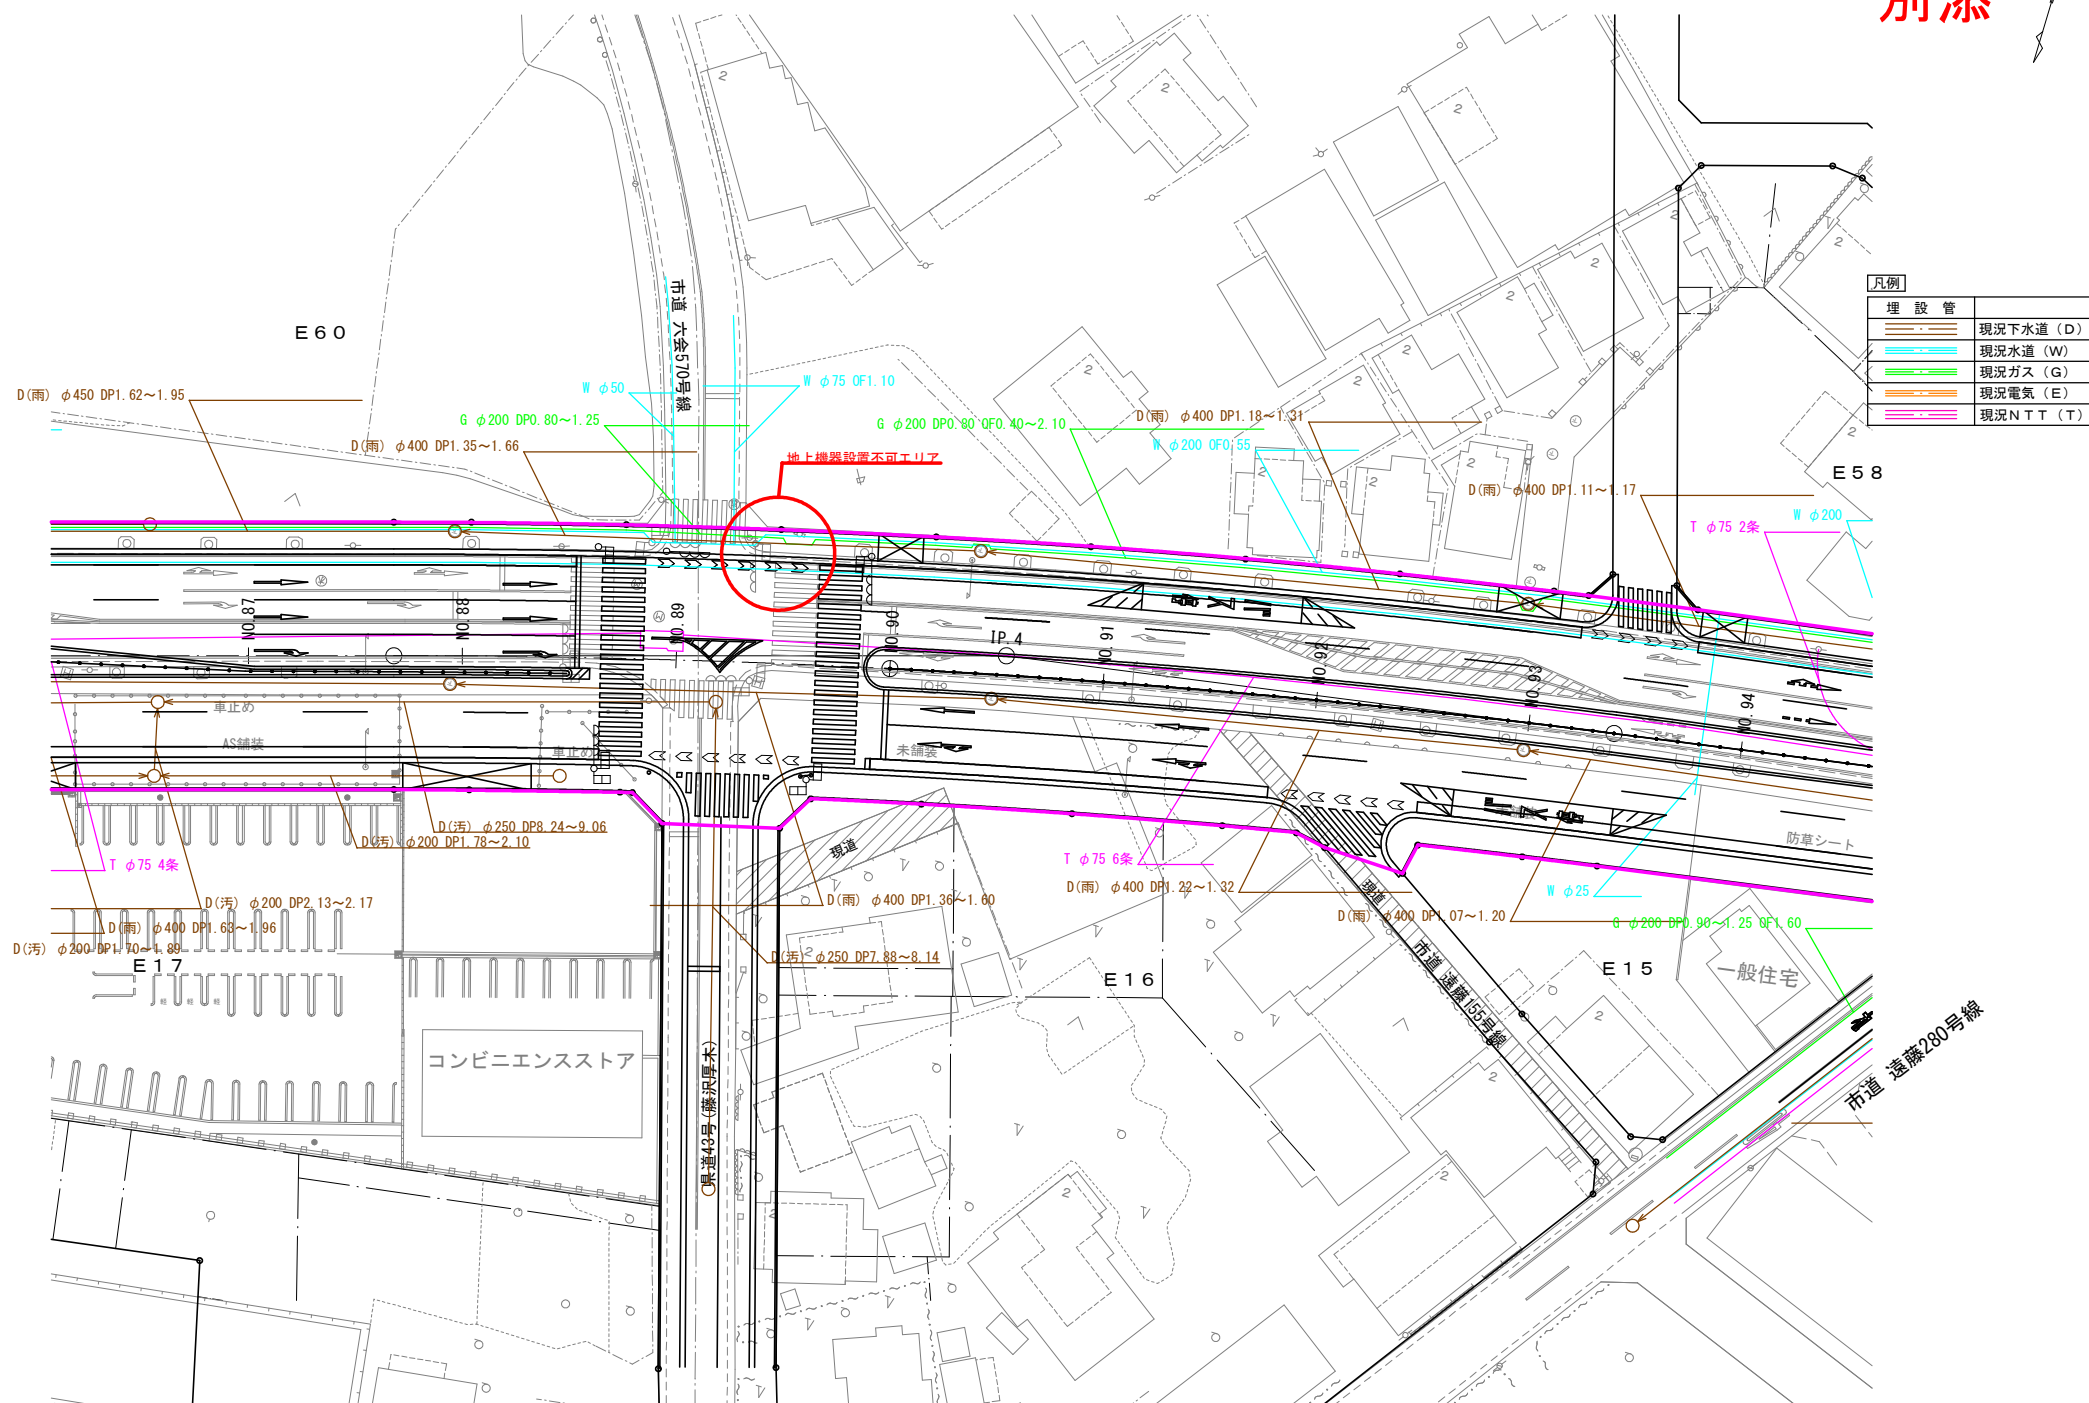

(参考図) 現況埋設平面図 (7) S=1:250

別添



凡例	
	埋設管
	現況下水道 (D)
	現況水道 (W)
	現況ガス (G)
	現況電気 (E)
	現況NTT (T)

