


1. 案内図

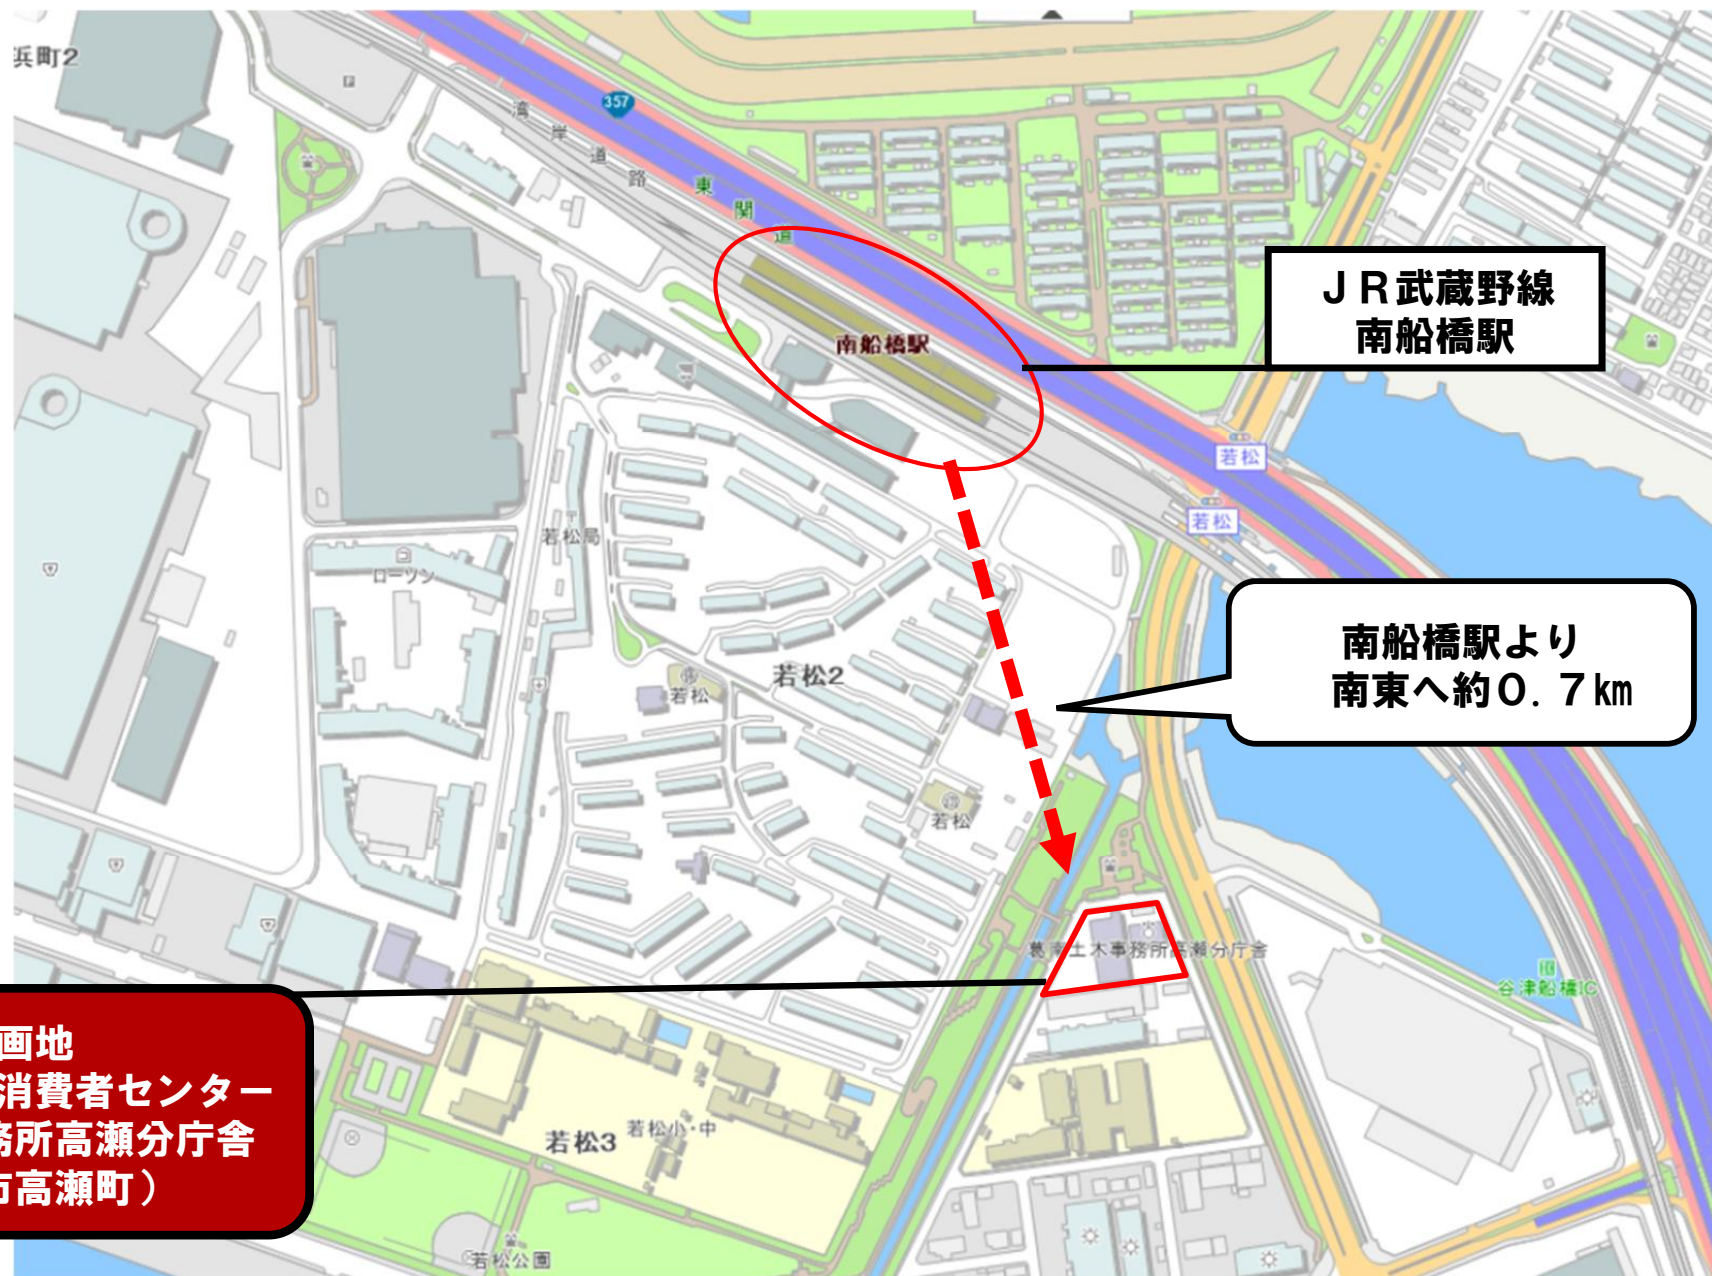


2. 配置図（現況）

	建物名称	構造	階数	延べ面積(㎡)
①	千葉県消費者センター 本館	RC造	3階	2999.40㎡
②	別棟	RC造	平家	18.00㎡


	建物名称	構造	階数	延べ面積(㎡)
③	葛南土木事務所 高瀬分庁舎 本棟	RC造	2階	760.64㎡
④	車庫倉庫棟	S造	2階	211.20㎡

- 【解体工事の想定】
- ・①～④の建物および敷地内の外構等(舗装、フェンス、植栽等)の解体を行う。
 - ・敷地周辺の擁壁等は、新築工事の設計の中で、残置や改修を含めて検討し方針を決める。

※Aと※A'、BとB'は、
それぞれ同一箇所

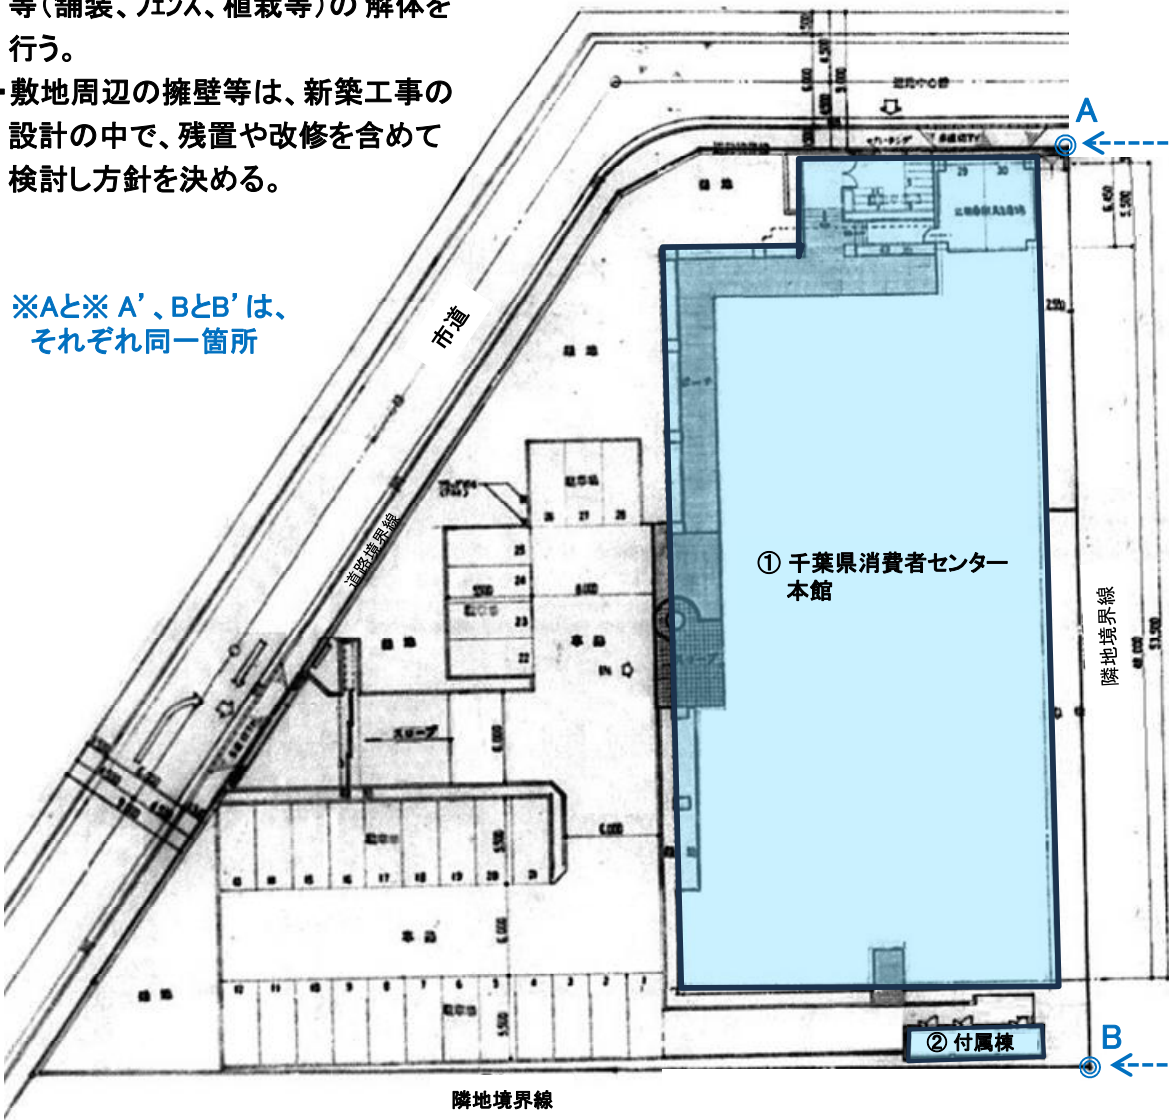

千葉県消費者センター 配置図

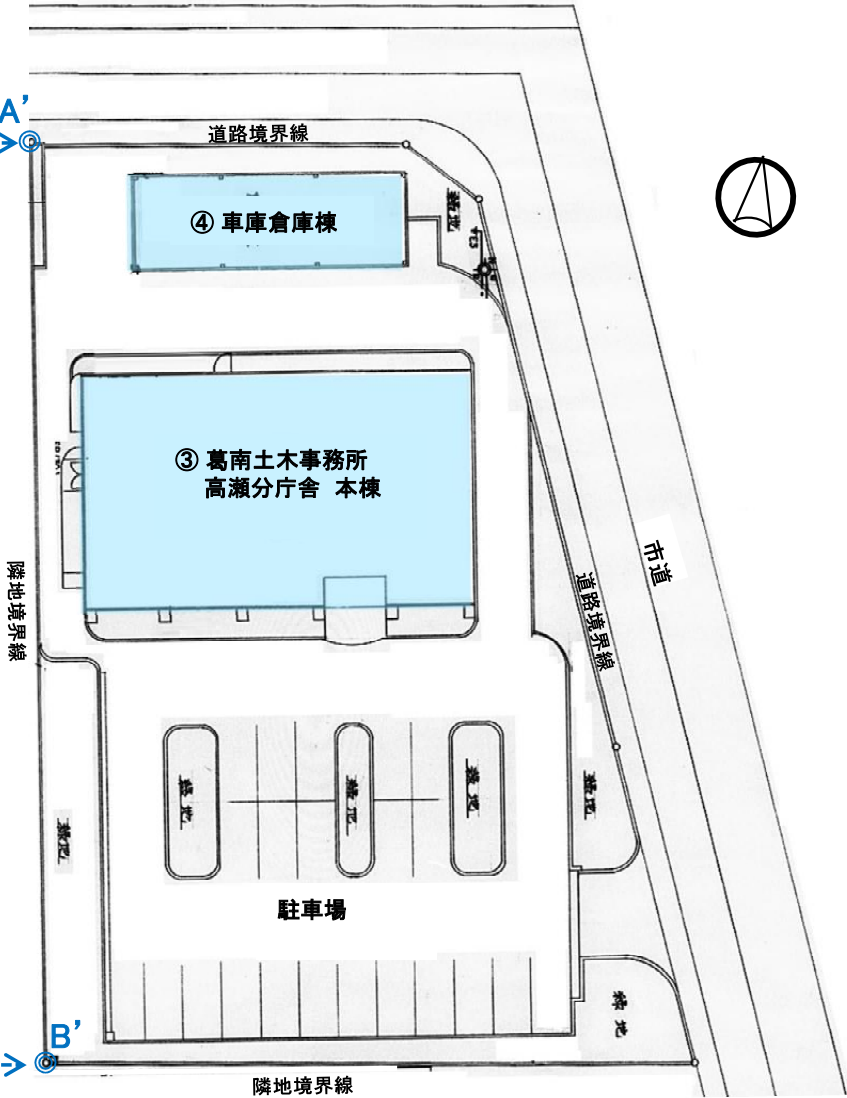

葛南土木事務所 高瀬分庁舎 配置図

3. 現況写真（解体対象建物）

千葉県消費者センター

①本館



②別棟



葛南土木事務所 高瀬分庁舎

③本棟



④車庫倉庫棟




4. 配置図（計画）

【新築の想定】


- ・ 事務所棟 1 棟を新築する。
入居機関：葛南地域振興事務所、葛南県税事務所、葛南土木事務所、葛南教育事務所
- ・ 敷地内の外構（舗装、フェンス、門、植栽等）を新設する。
敷地周辺の擁壁等は、残置や改修を含めた検討を行った上で方針を決定する。
※詳細は、「葛南合同庁舎建設に係る基本計画」による。

【建築物の概要】

	建物名称	構造	階数	延べ面積（㎡）
①	事務所棟	RC造	7 階建	7,500㎡程度

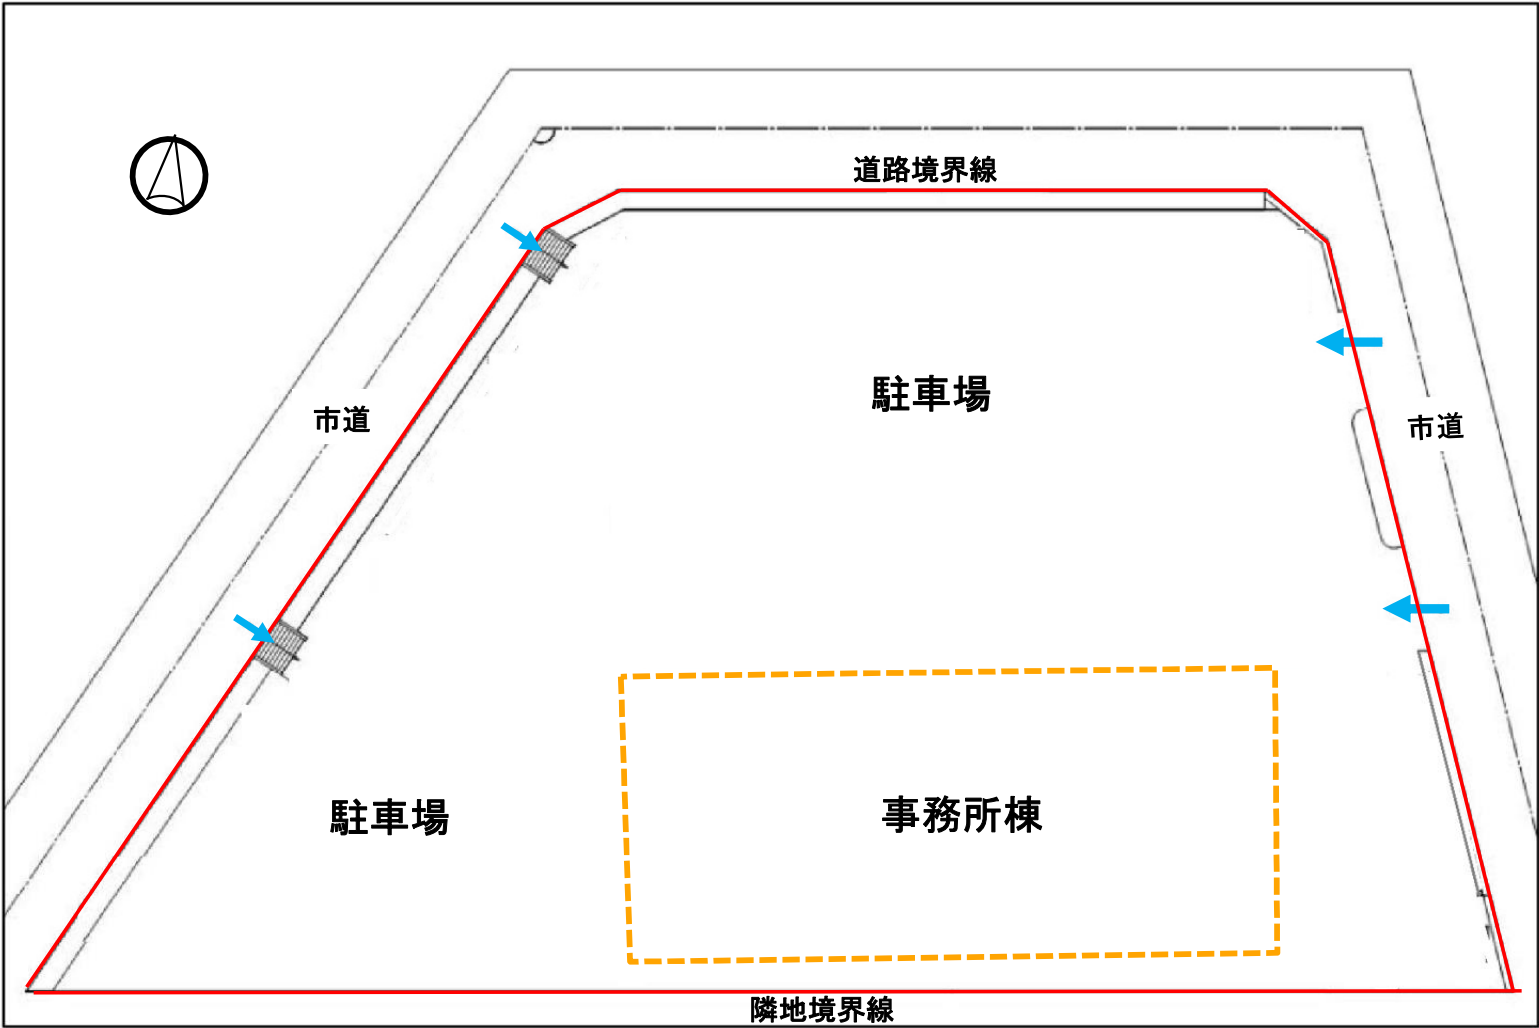


5. 既存図（千葉県消費者センター本館 1階平面図）

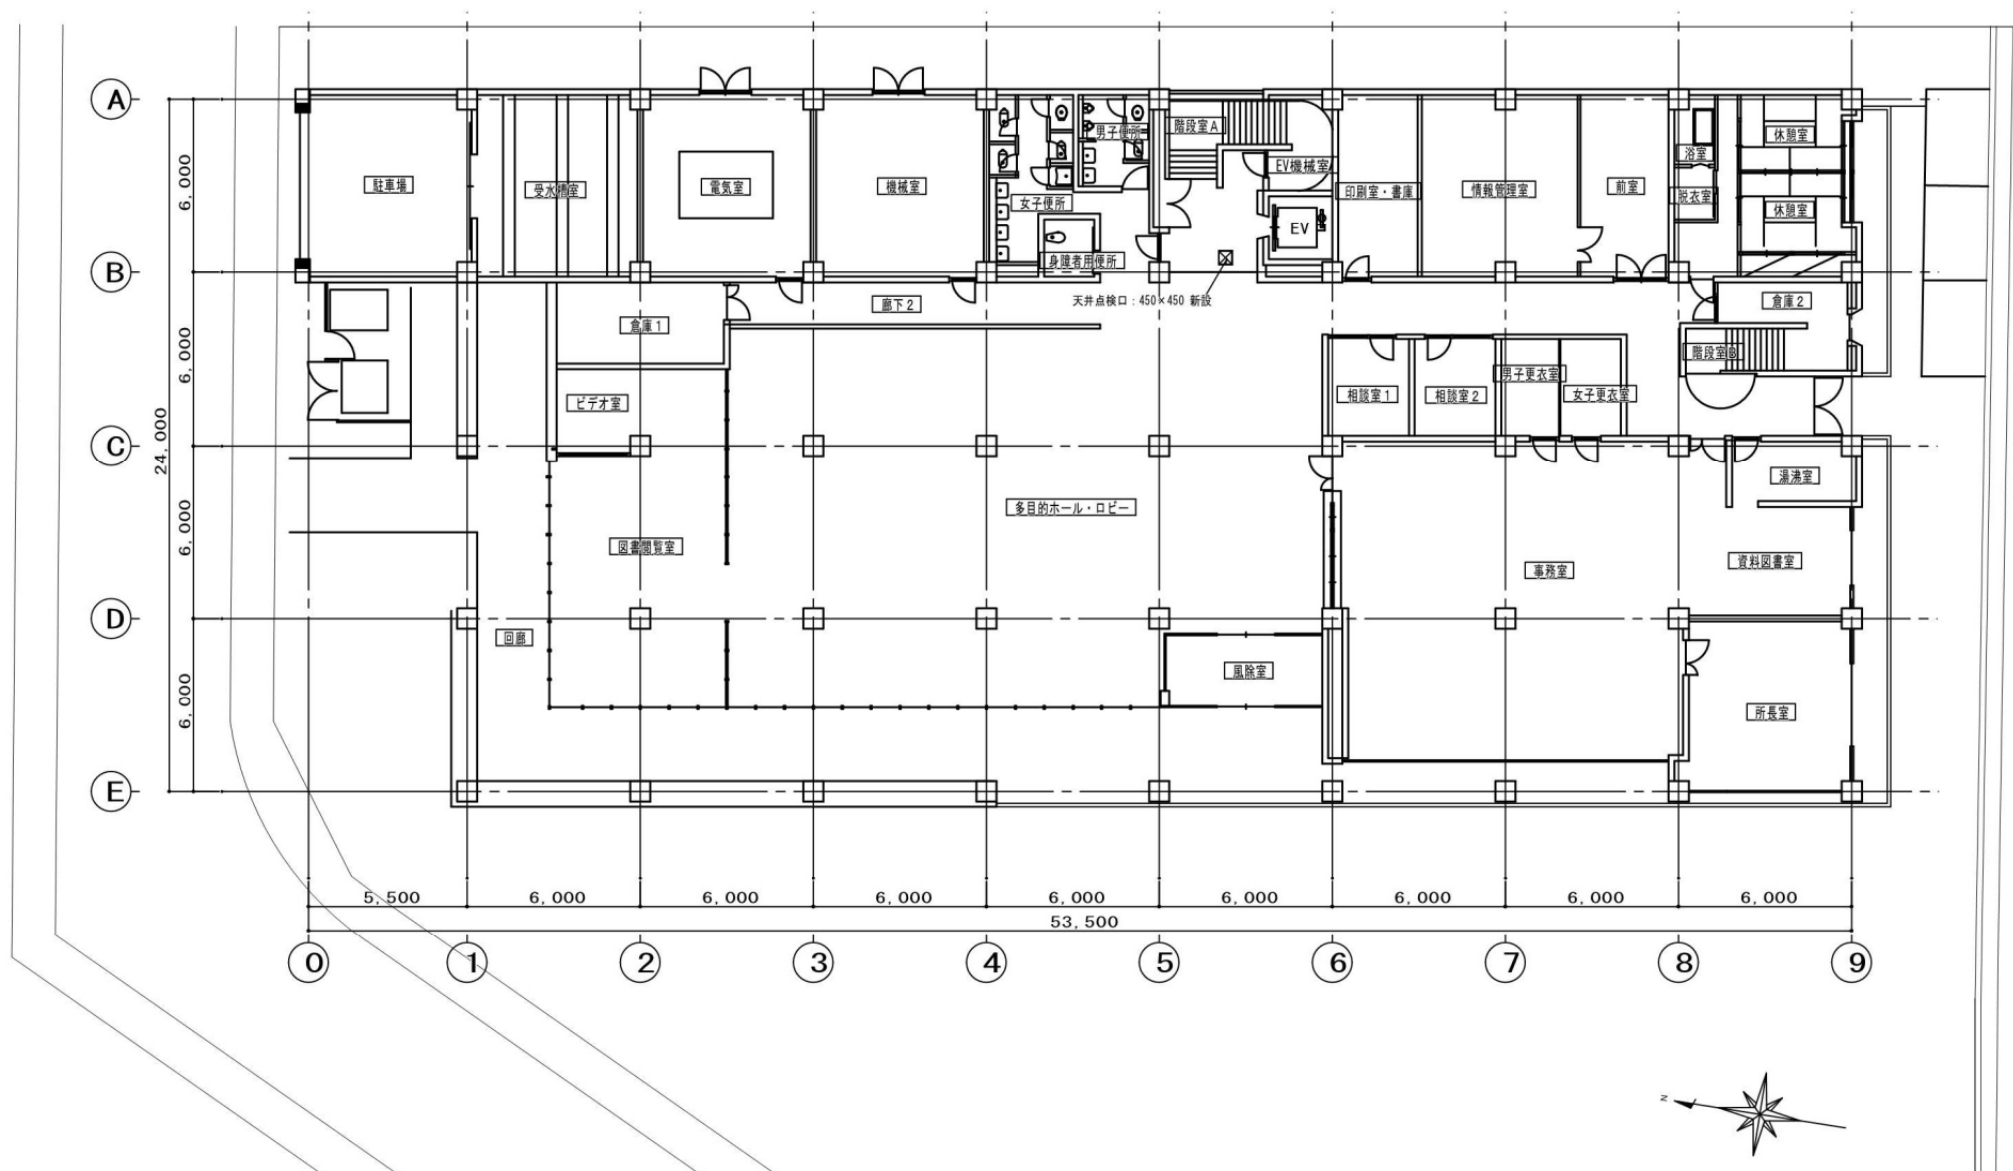


千葉県県土整備部営繕課	委託名	葛南合同庁舎建築工事他基本・実施設計	委-05
	図名	既存図（千葉県消費者センター本館1階平面図）	


5. 既存図（千葉県消費者センター本館 2階平面図）

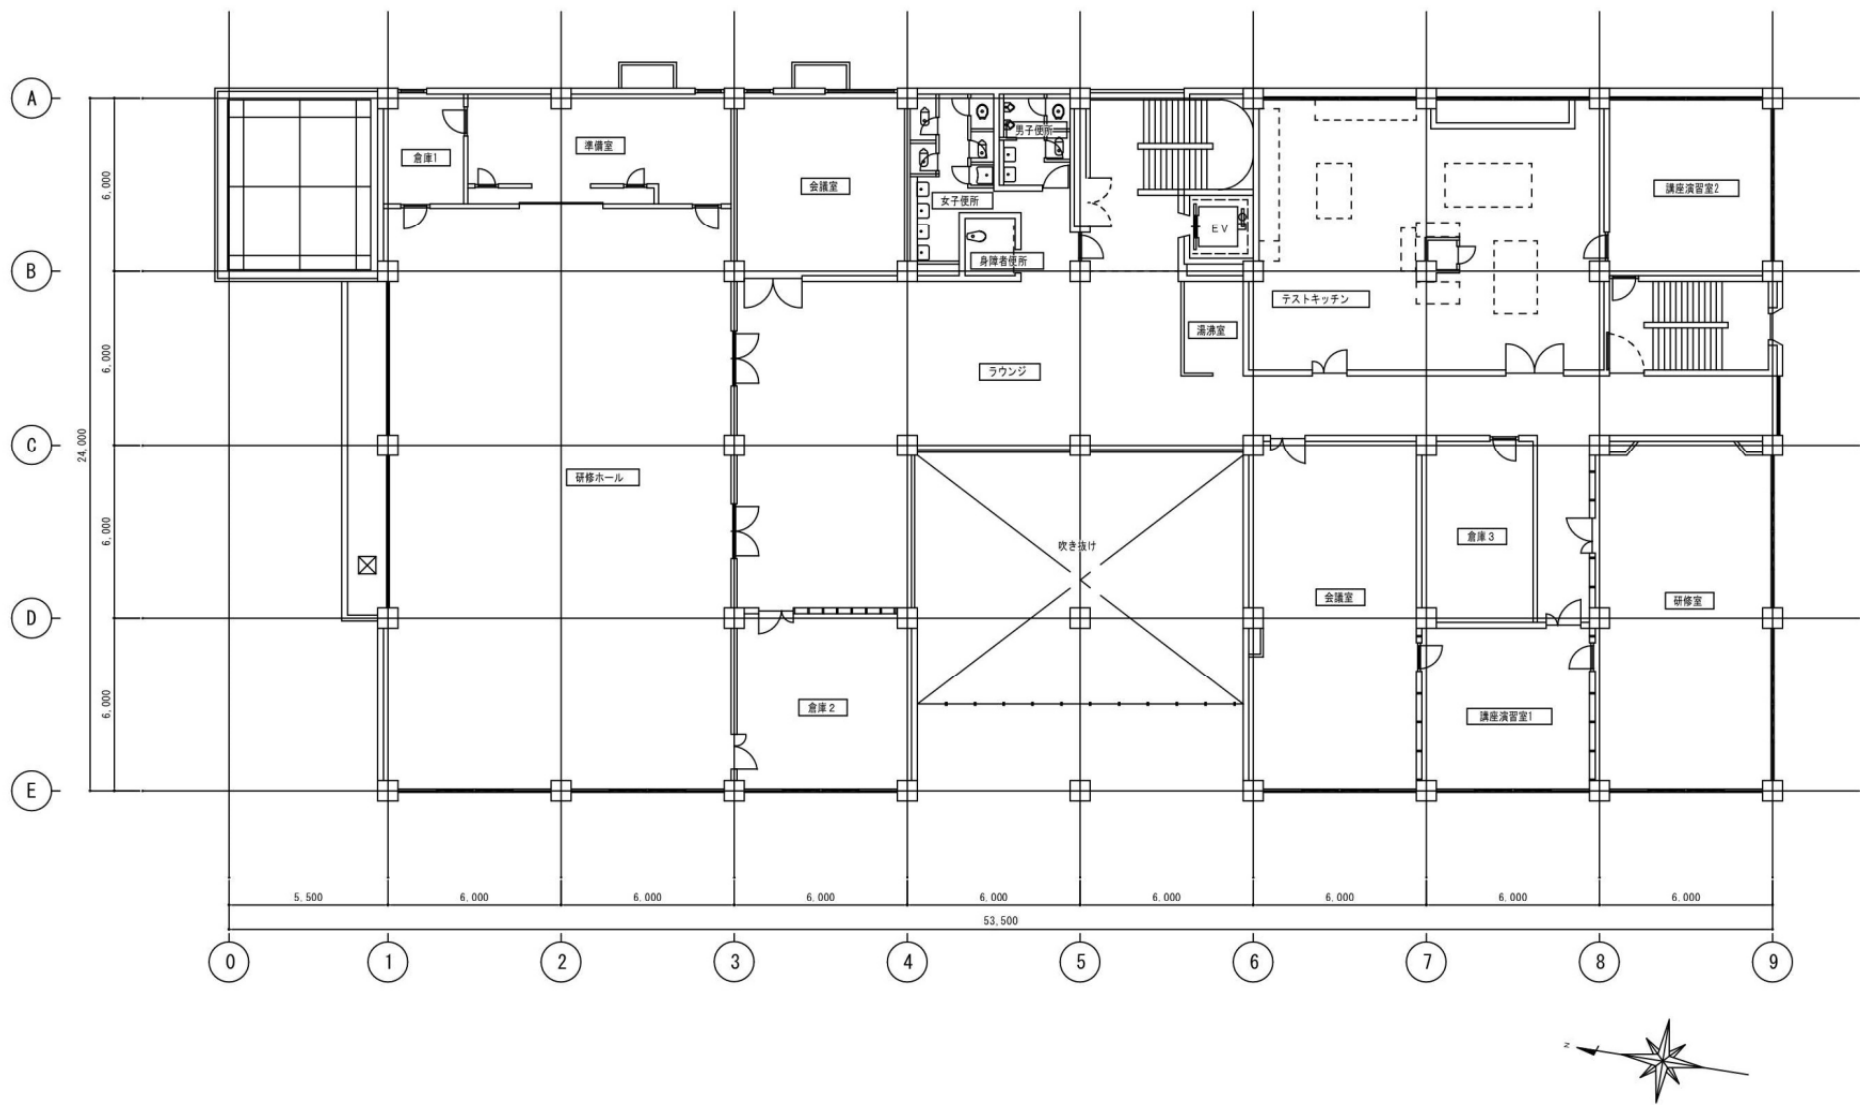


5. 既存図（千葉県消費者センター本館 3階平面図）

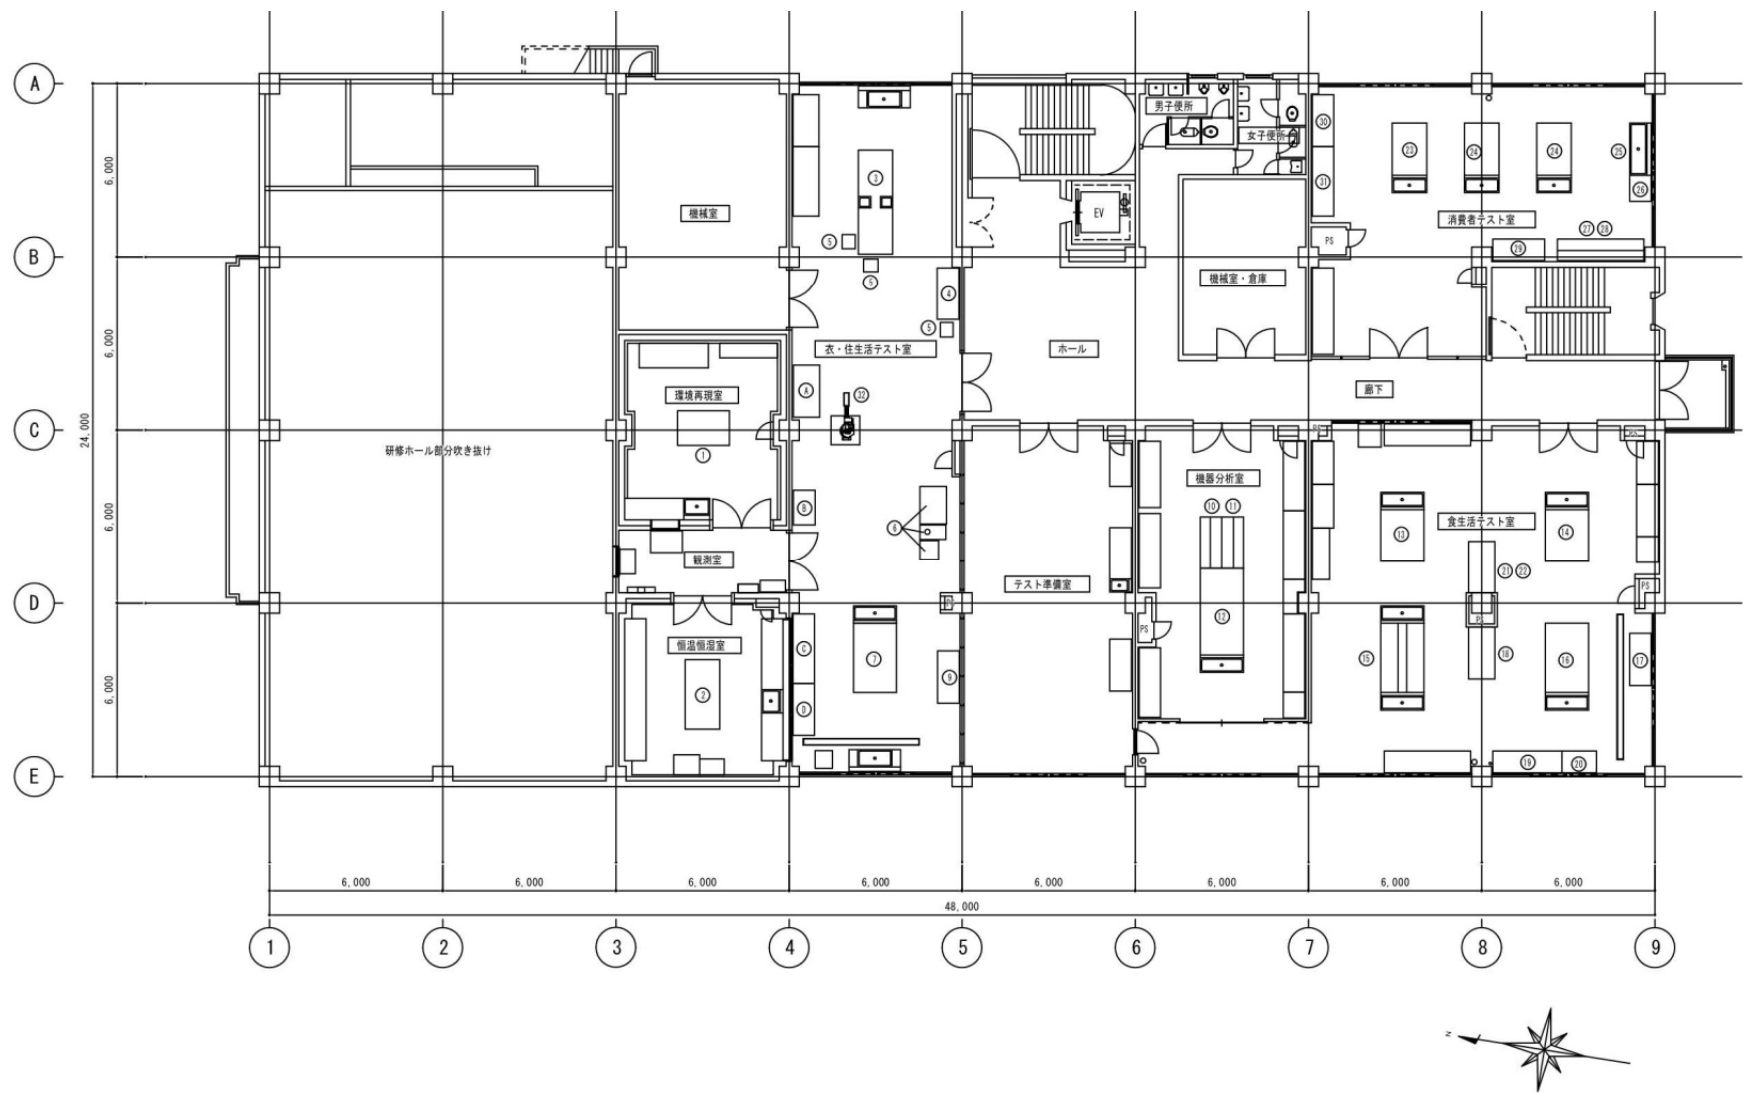

5. 既存図（葛南土木事務所 高瀬分庁舎 本棟 1階平面図）

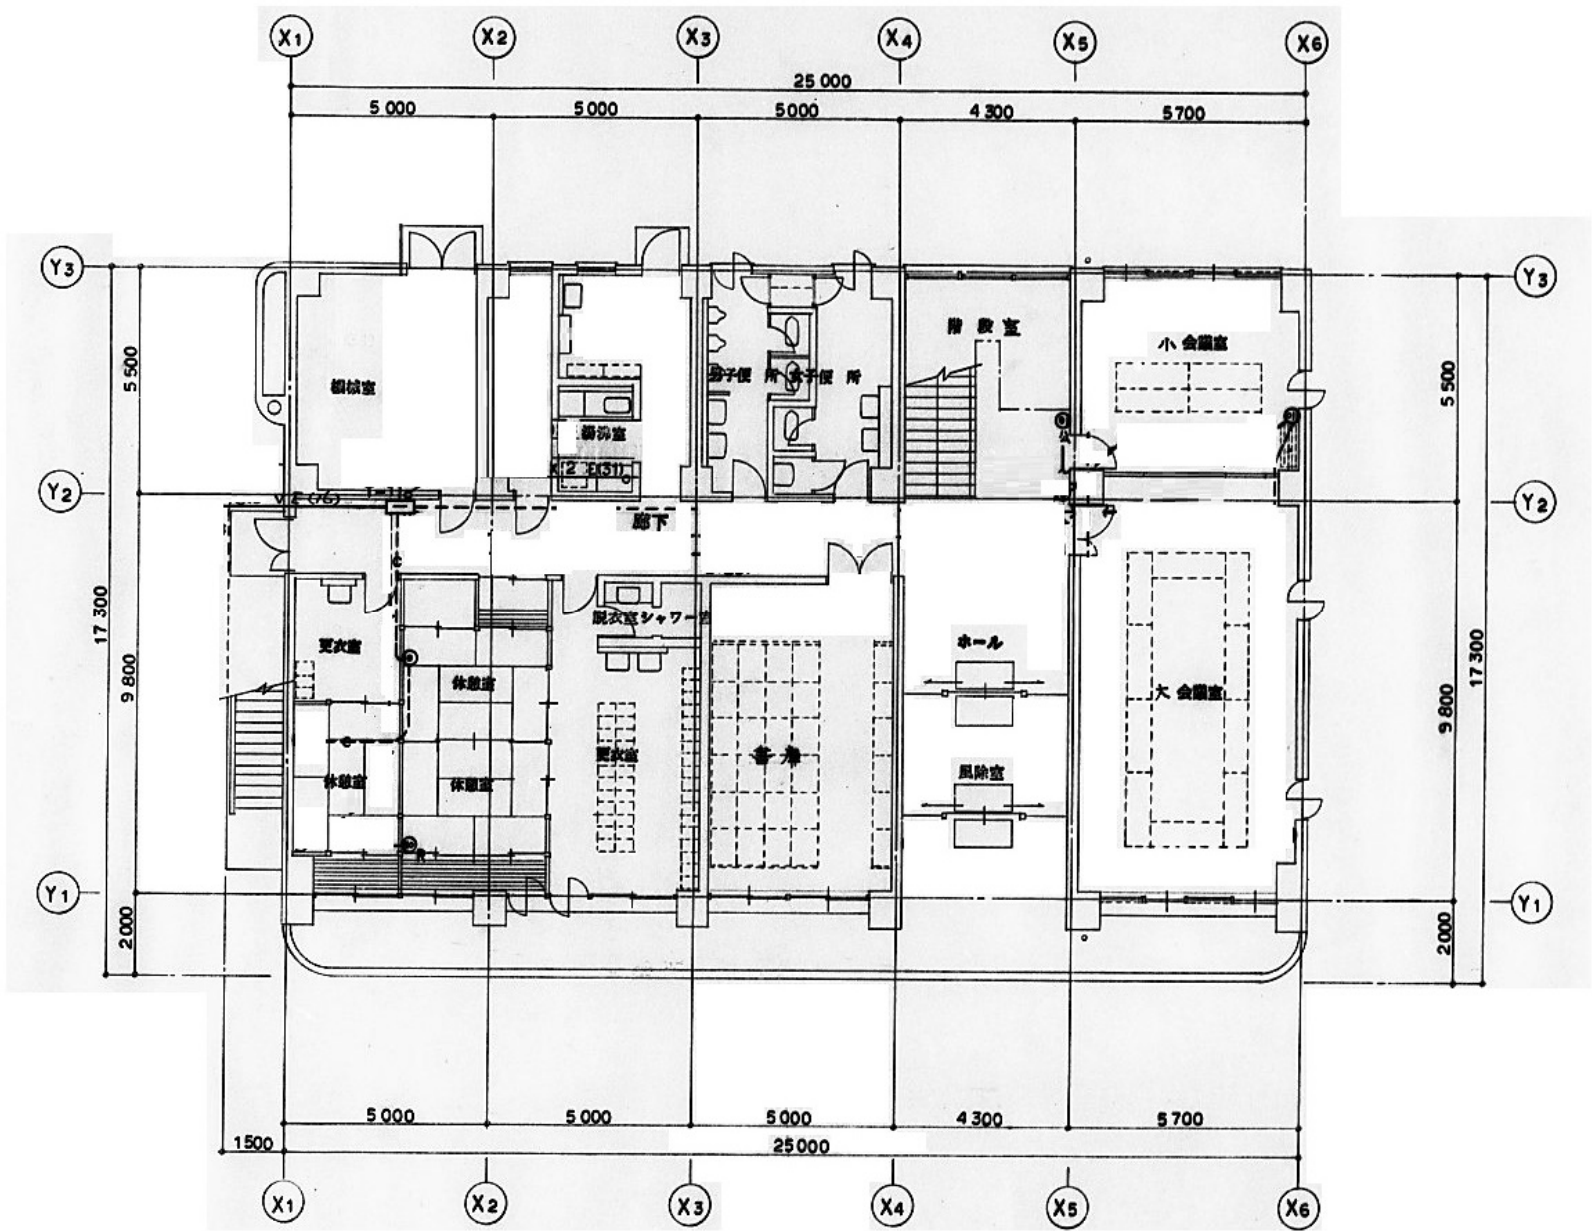

5. 既存図（葛南土木事務所 高瀬分庁舎 本棟 2階平面図）

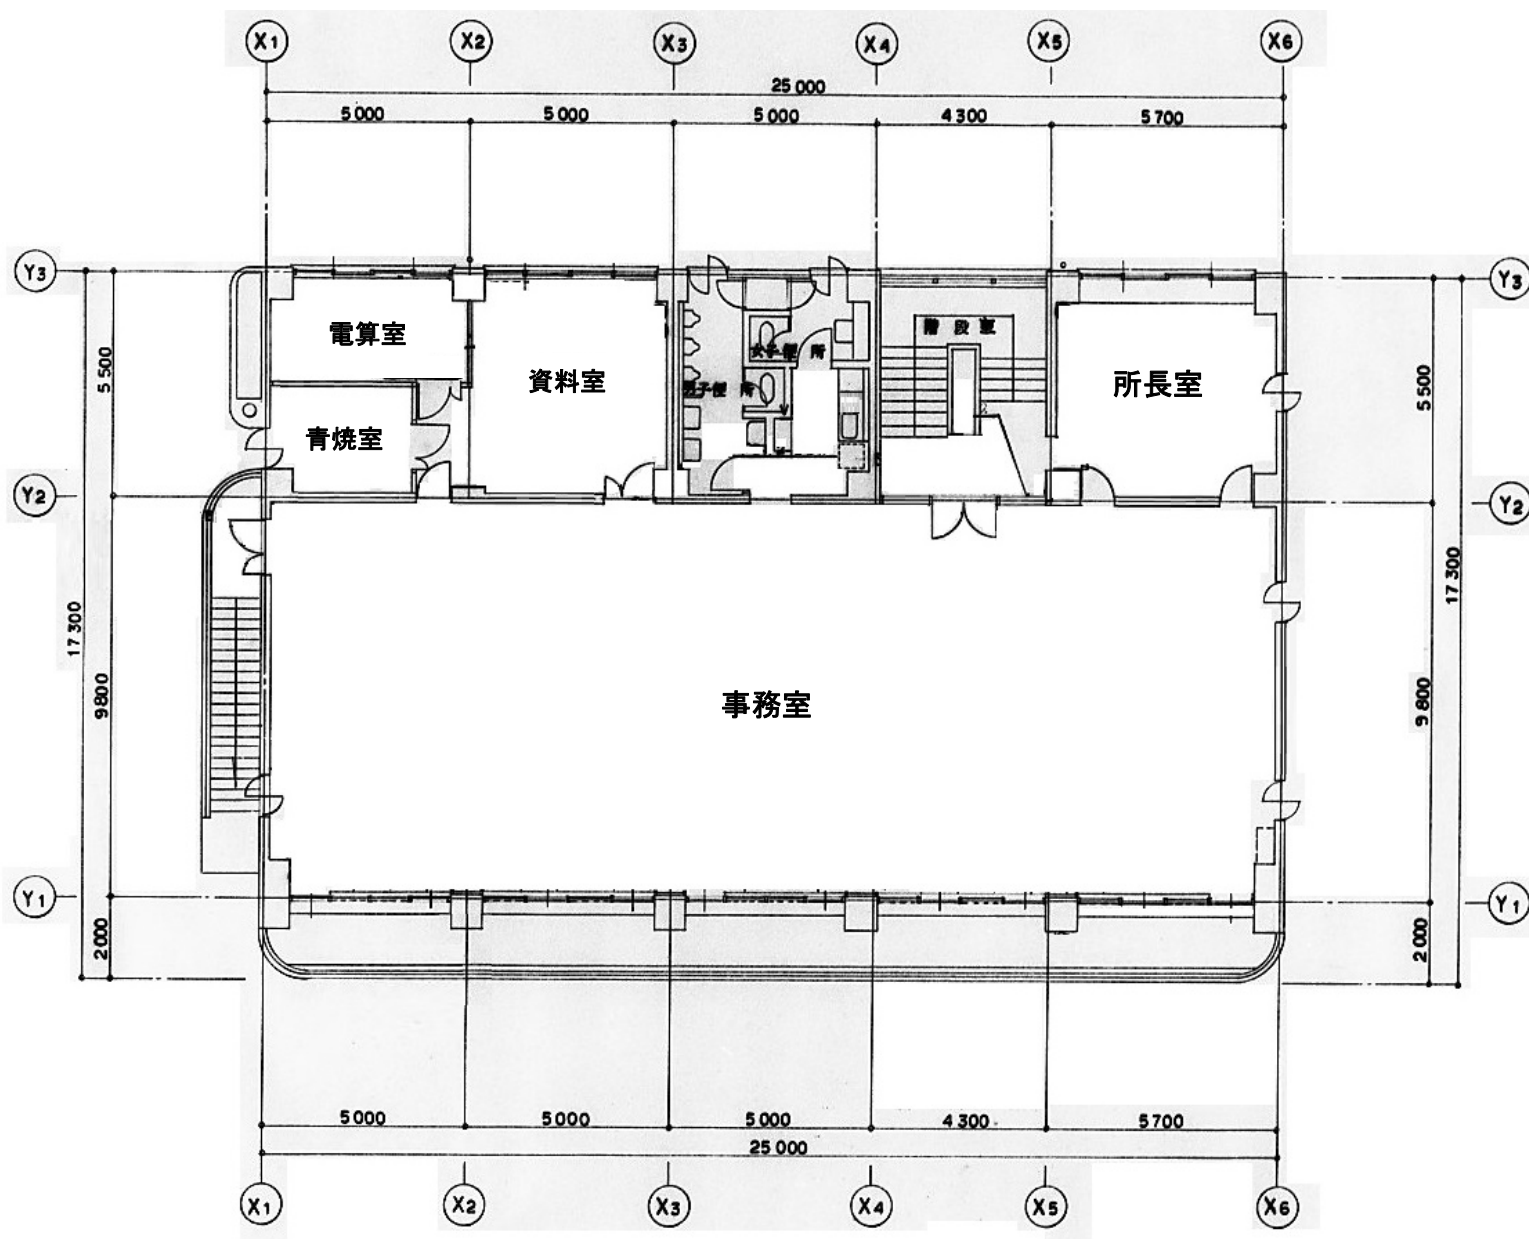

千葉県県土整備部営繕課	委託名	葛南合同庁舎建築工事他基本・実施設計	委-09
	図名	既存図（高瀬分庁舎 本棟 2階平面図）	