


案内図

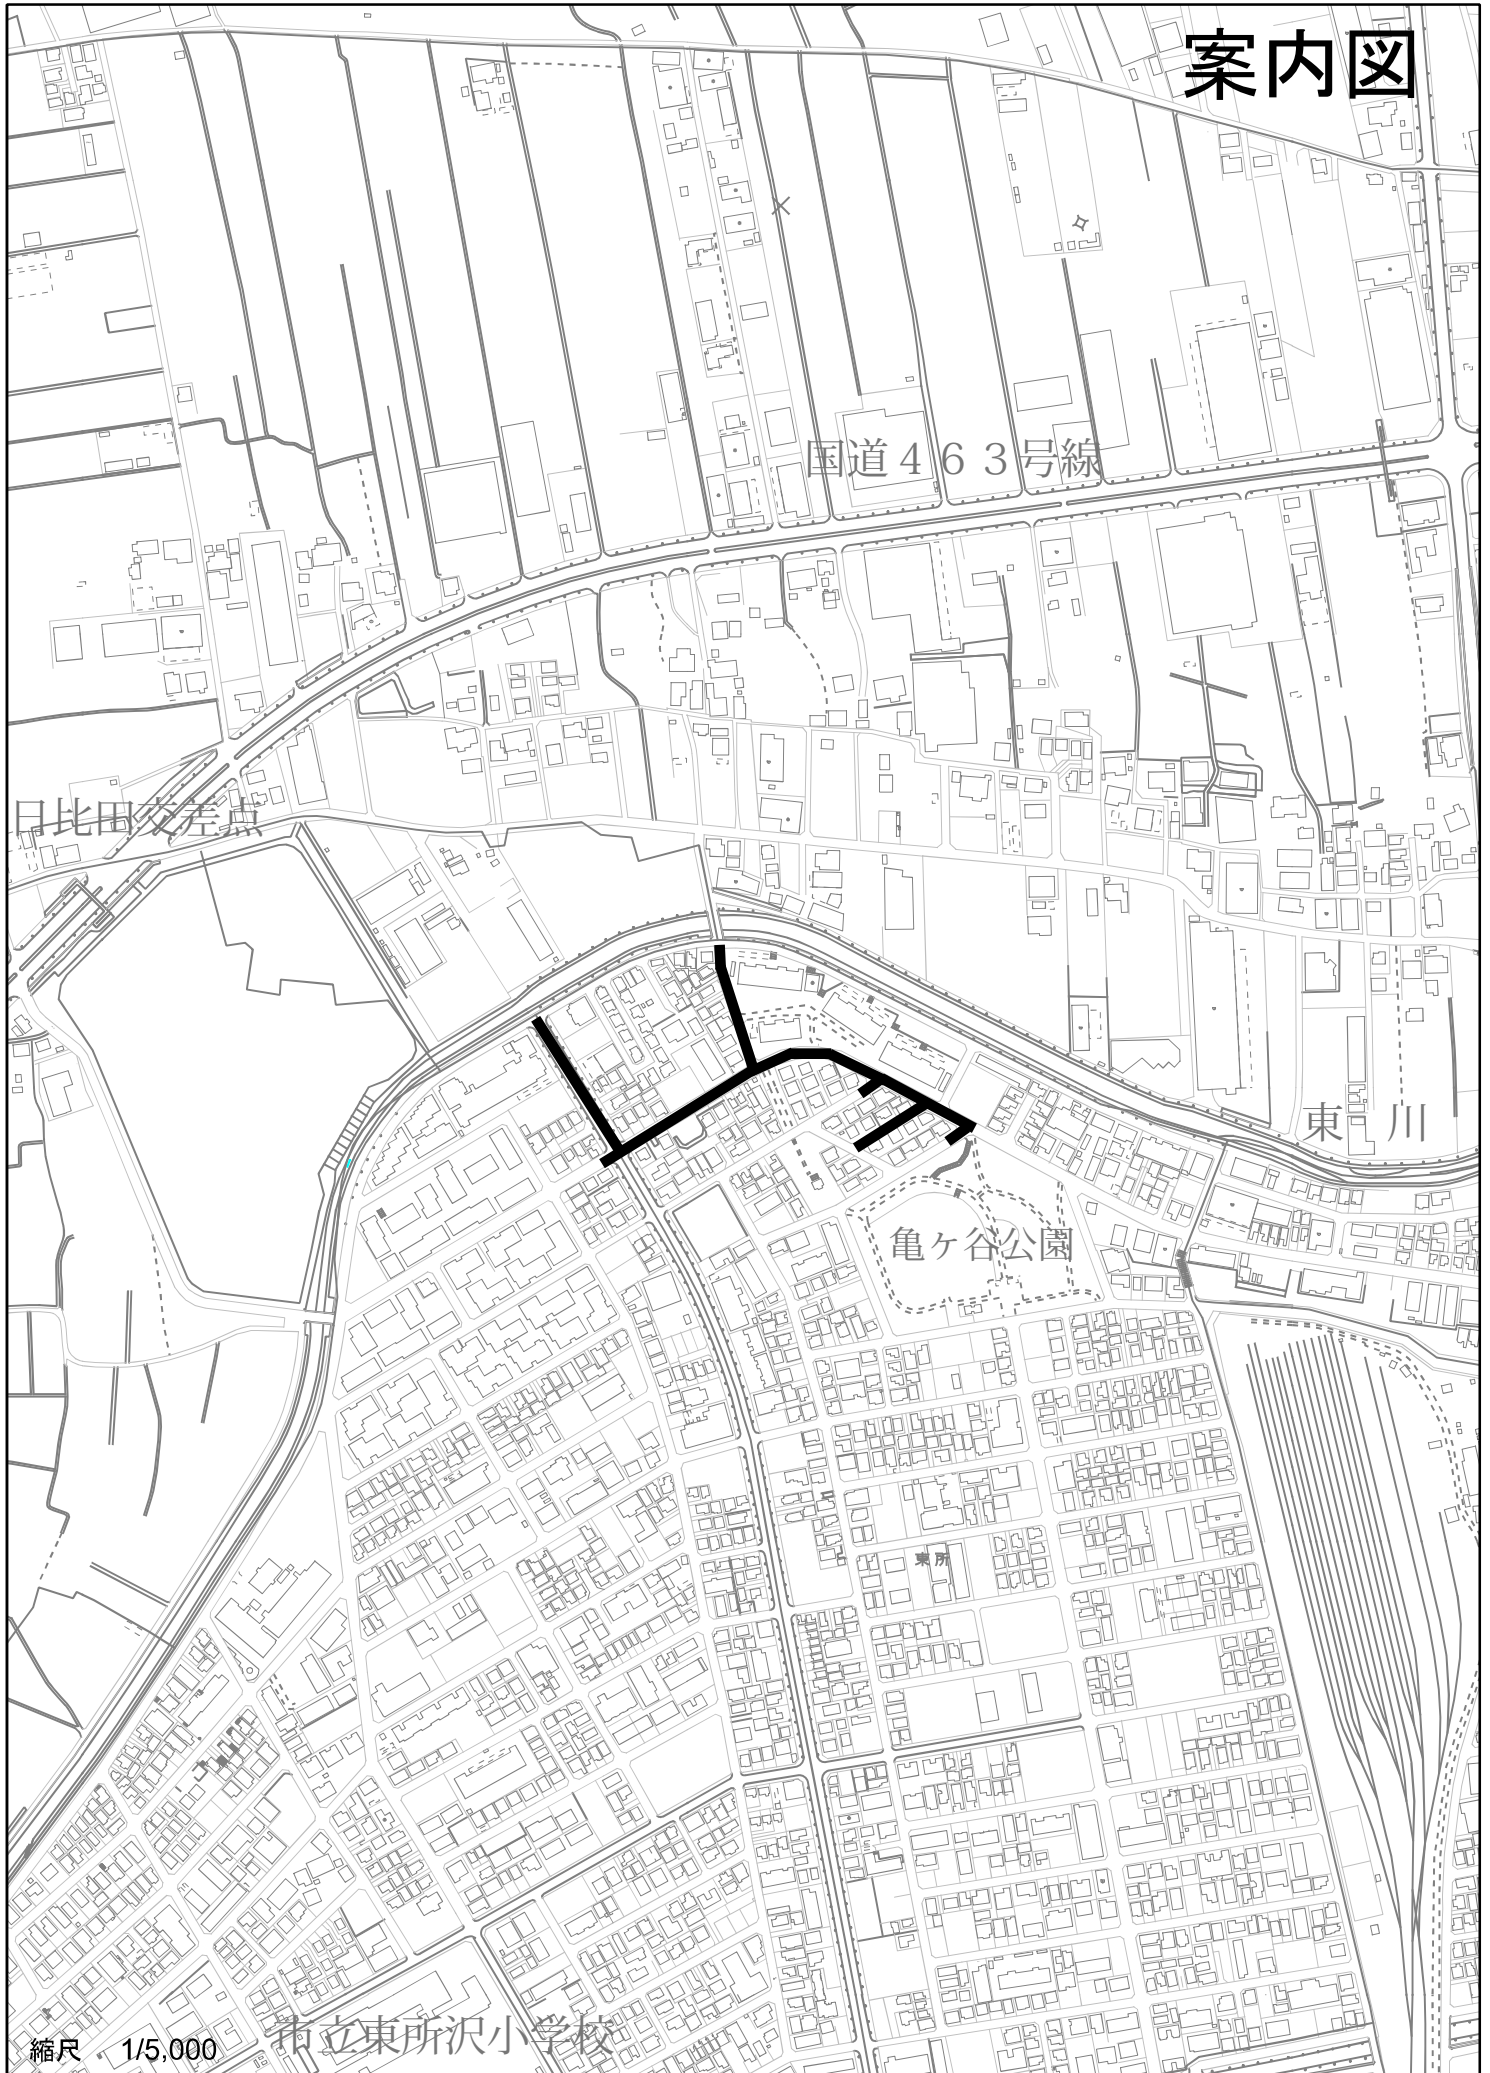

縮尺 1/5,000

市立東所沢小学校

100m

工事箇所