

工事起点
No. 0 (BP)

造成計画平面図


S=1 : 250 (A1)
S=1 : 500 (A3)

工事終点
No. 1+10.283

擁壁築造工事

作業土工 一式、擁壁工 大型ブロック積 A=274.97㎡、安定処理工 A=104.23㎡、道路整備工 路盤工 下層路盤 A=159.24㎡、フィルター層 A=159.24㎡


排水施設工 U形側溝 180L=34.21m、CD形集水枥 N=1箇所 取付管 N=1箇所、植栽管理工 一式、仮設工 一式

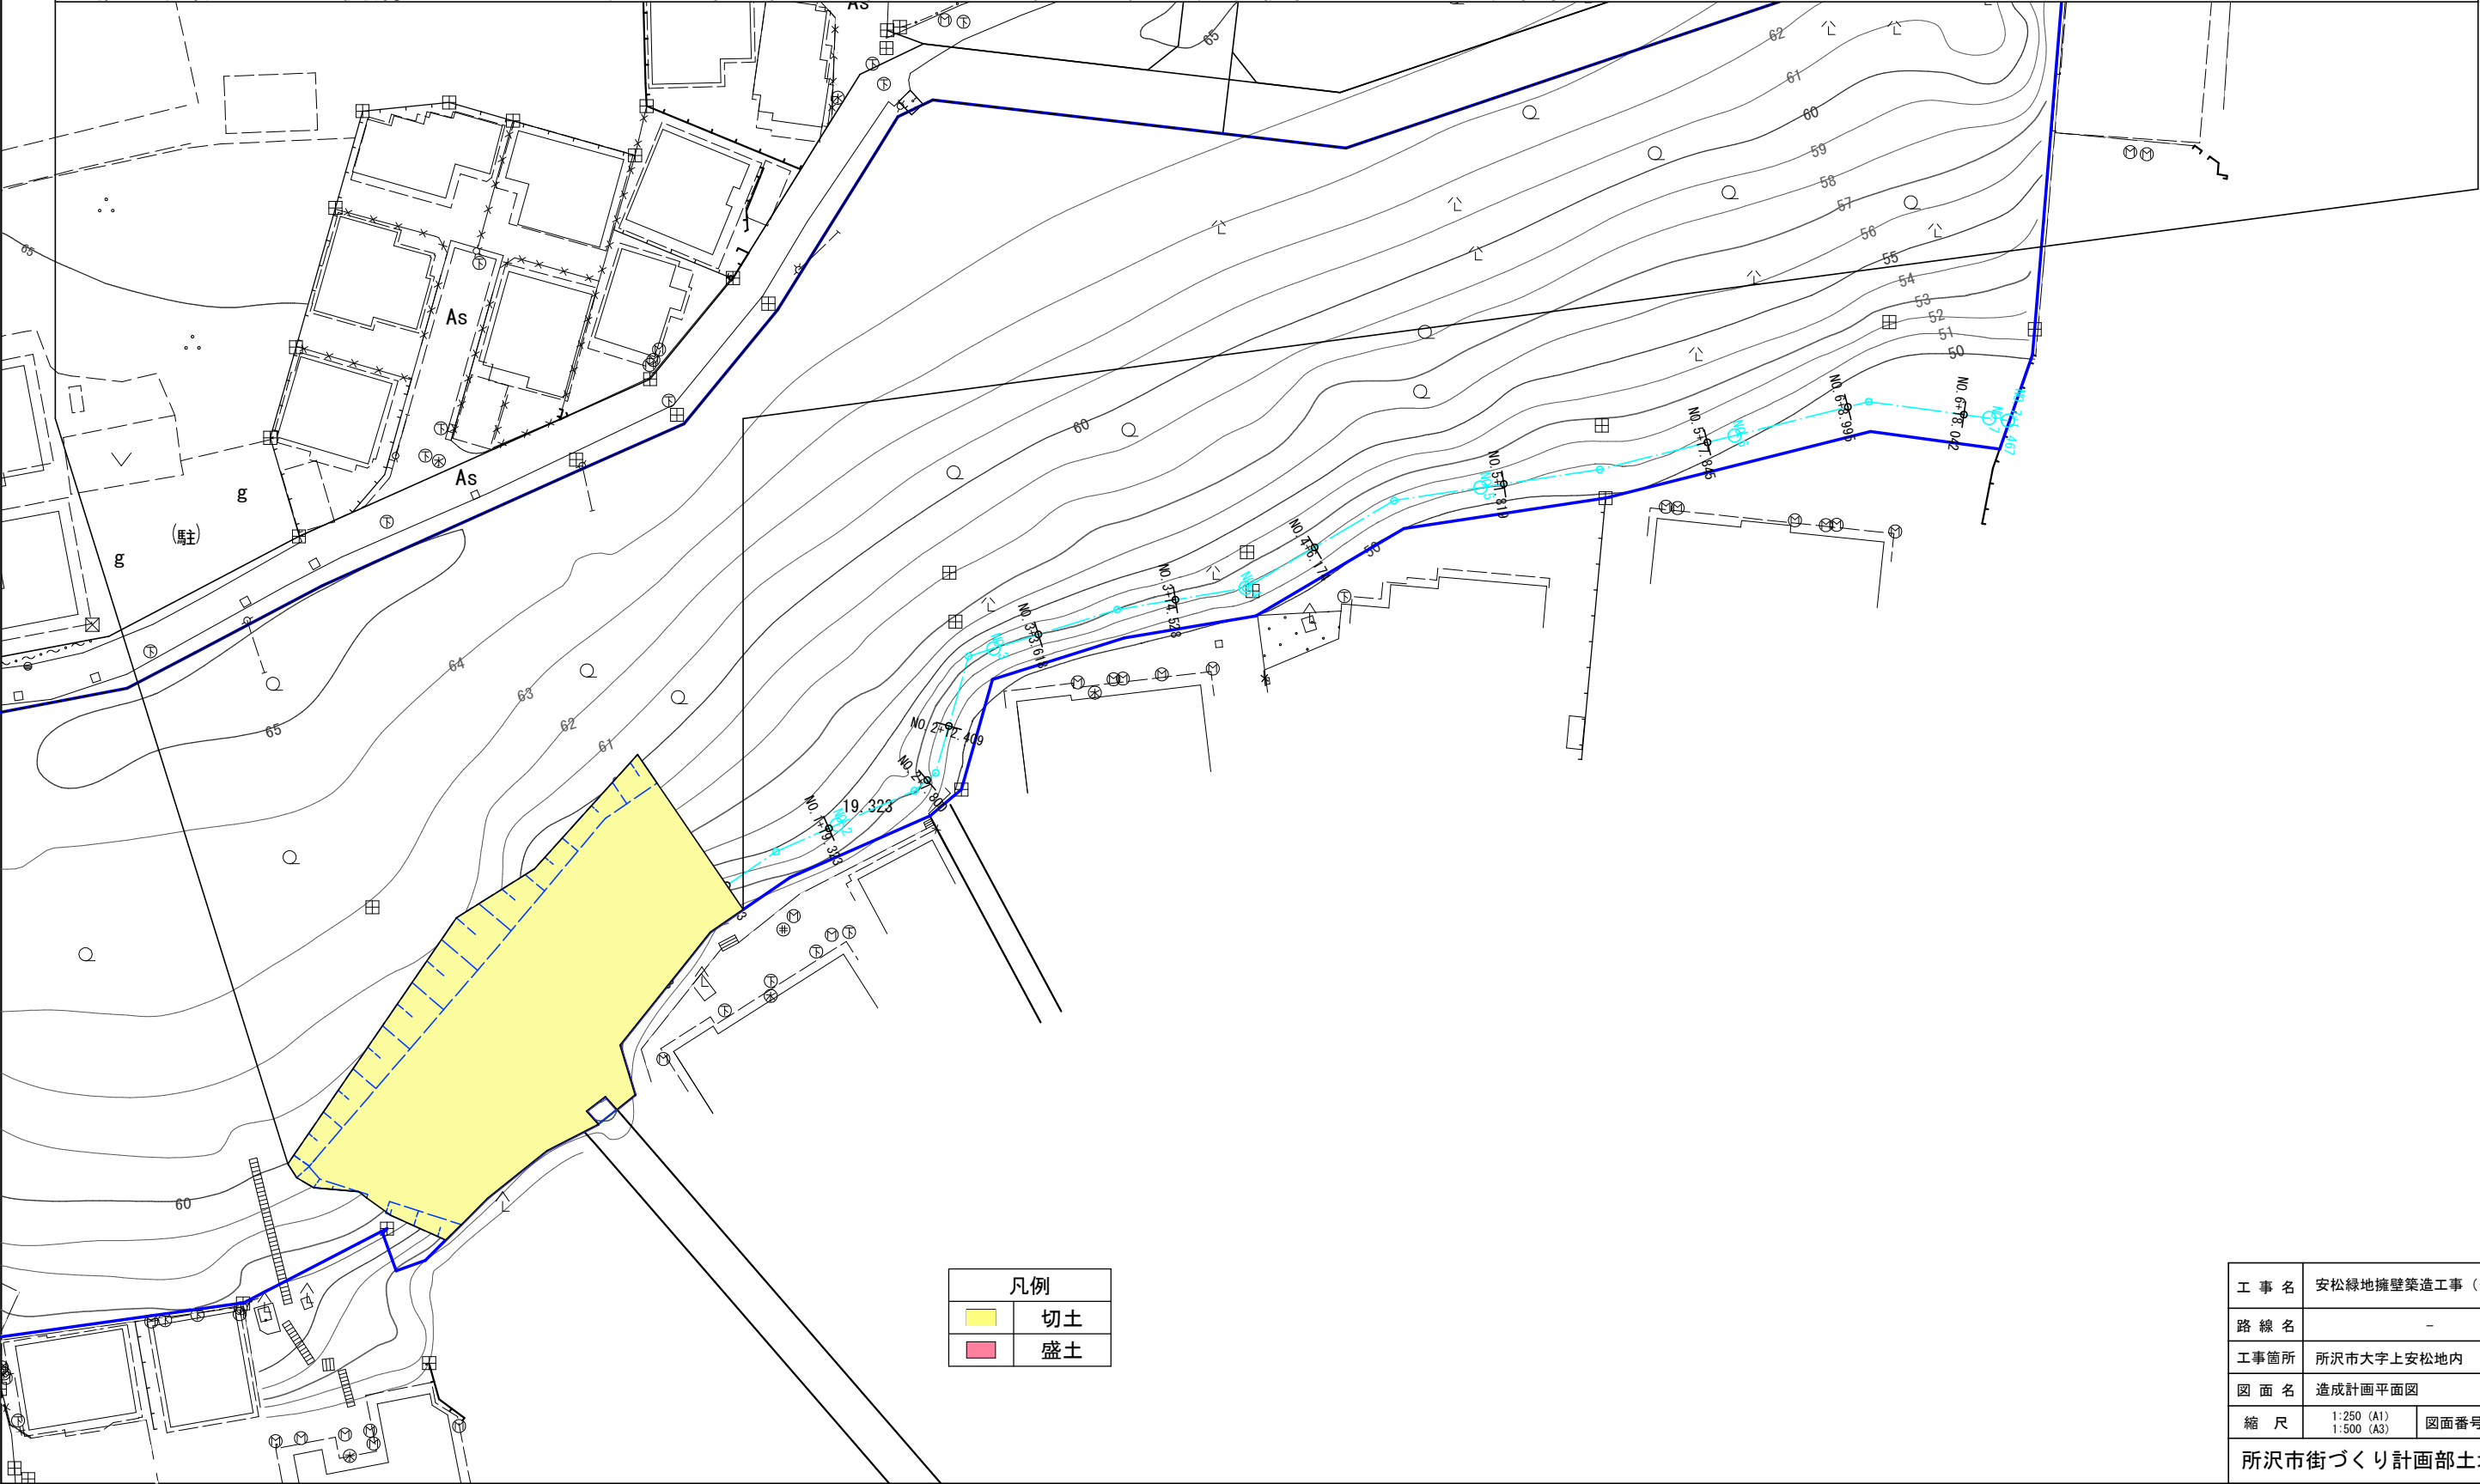


工 事 名	安松緑地擁壁築造工事（その1）		
路 線 名	-		
工事箇所	所沢市大字上安松地内		
図 面 名	造成計画平面図		
縮 尺	1:250 (A1) 1:500 (A3)	図面番号	1 / 11
所沢市街づくり計画部土地利用推進課			

施設計画平面図

S=1 : 100 (A1)
S=1 : 200 (A3)

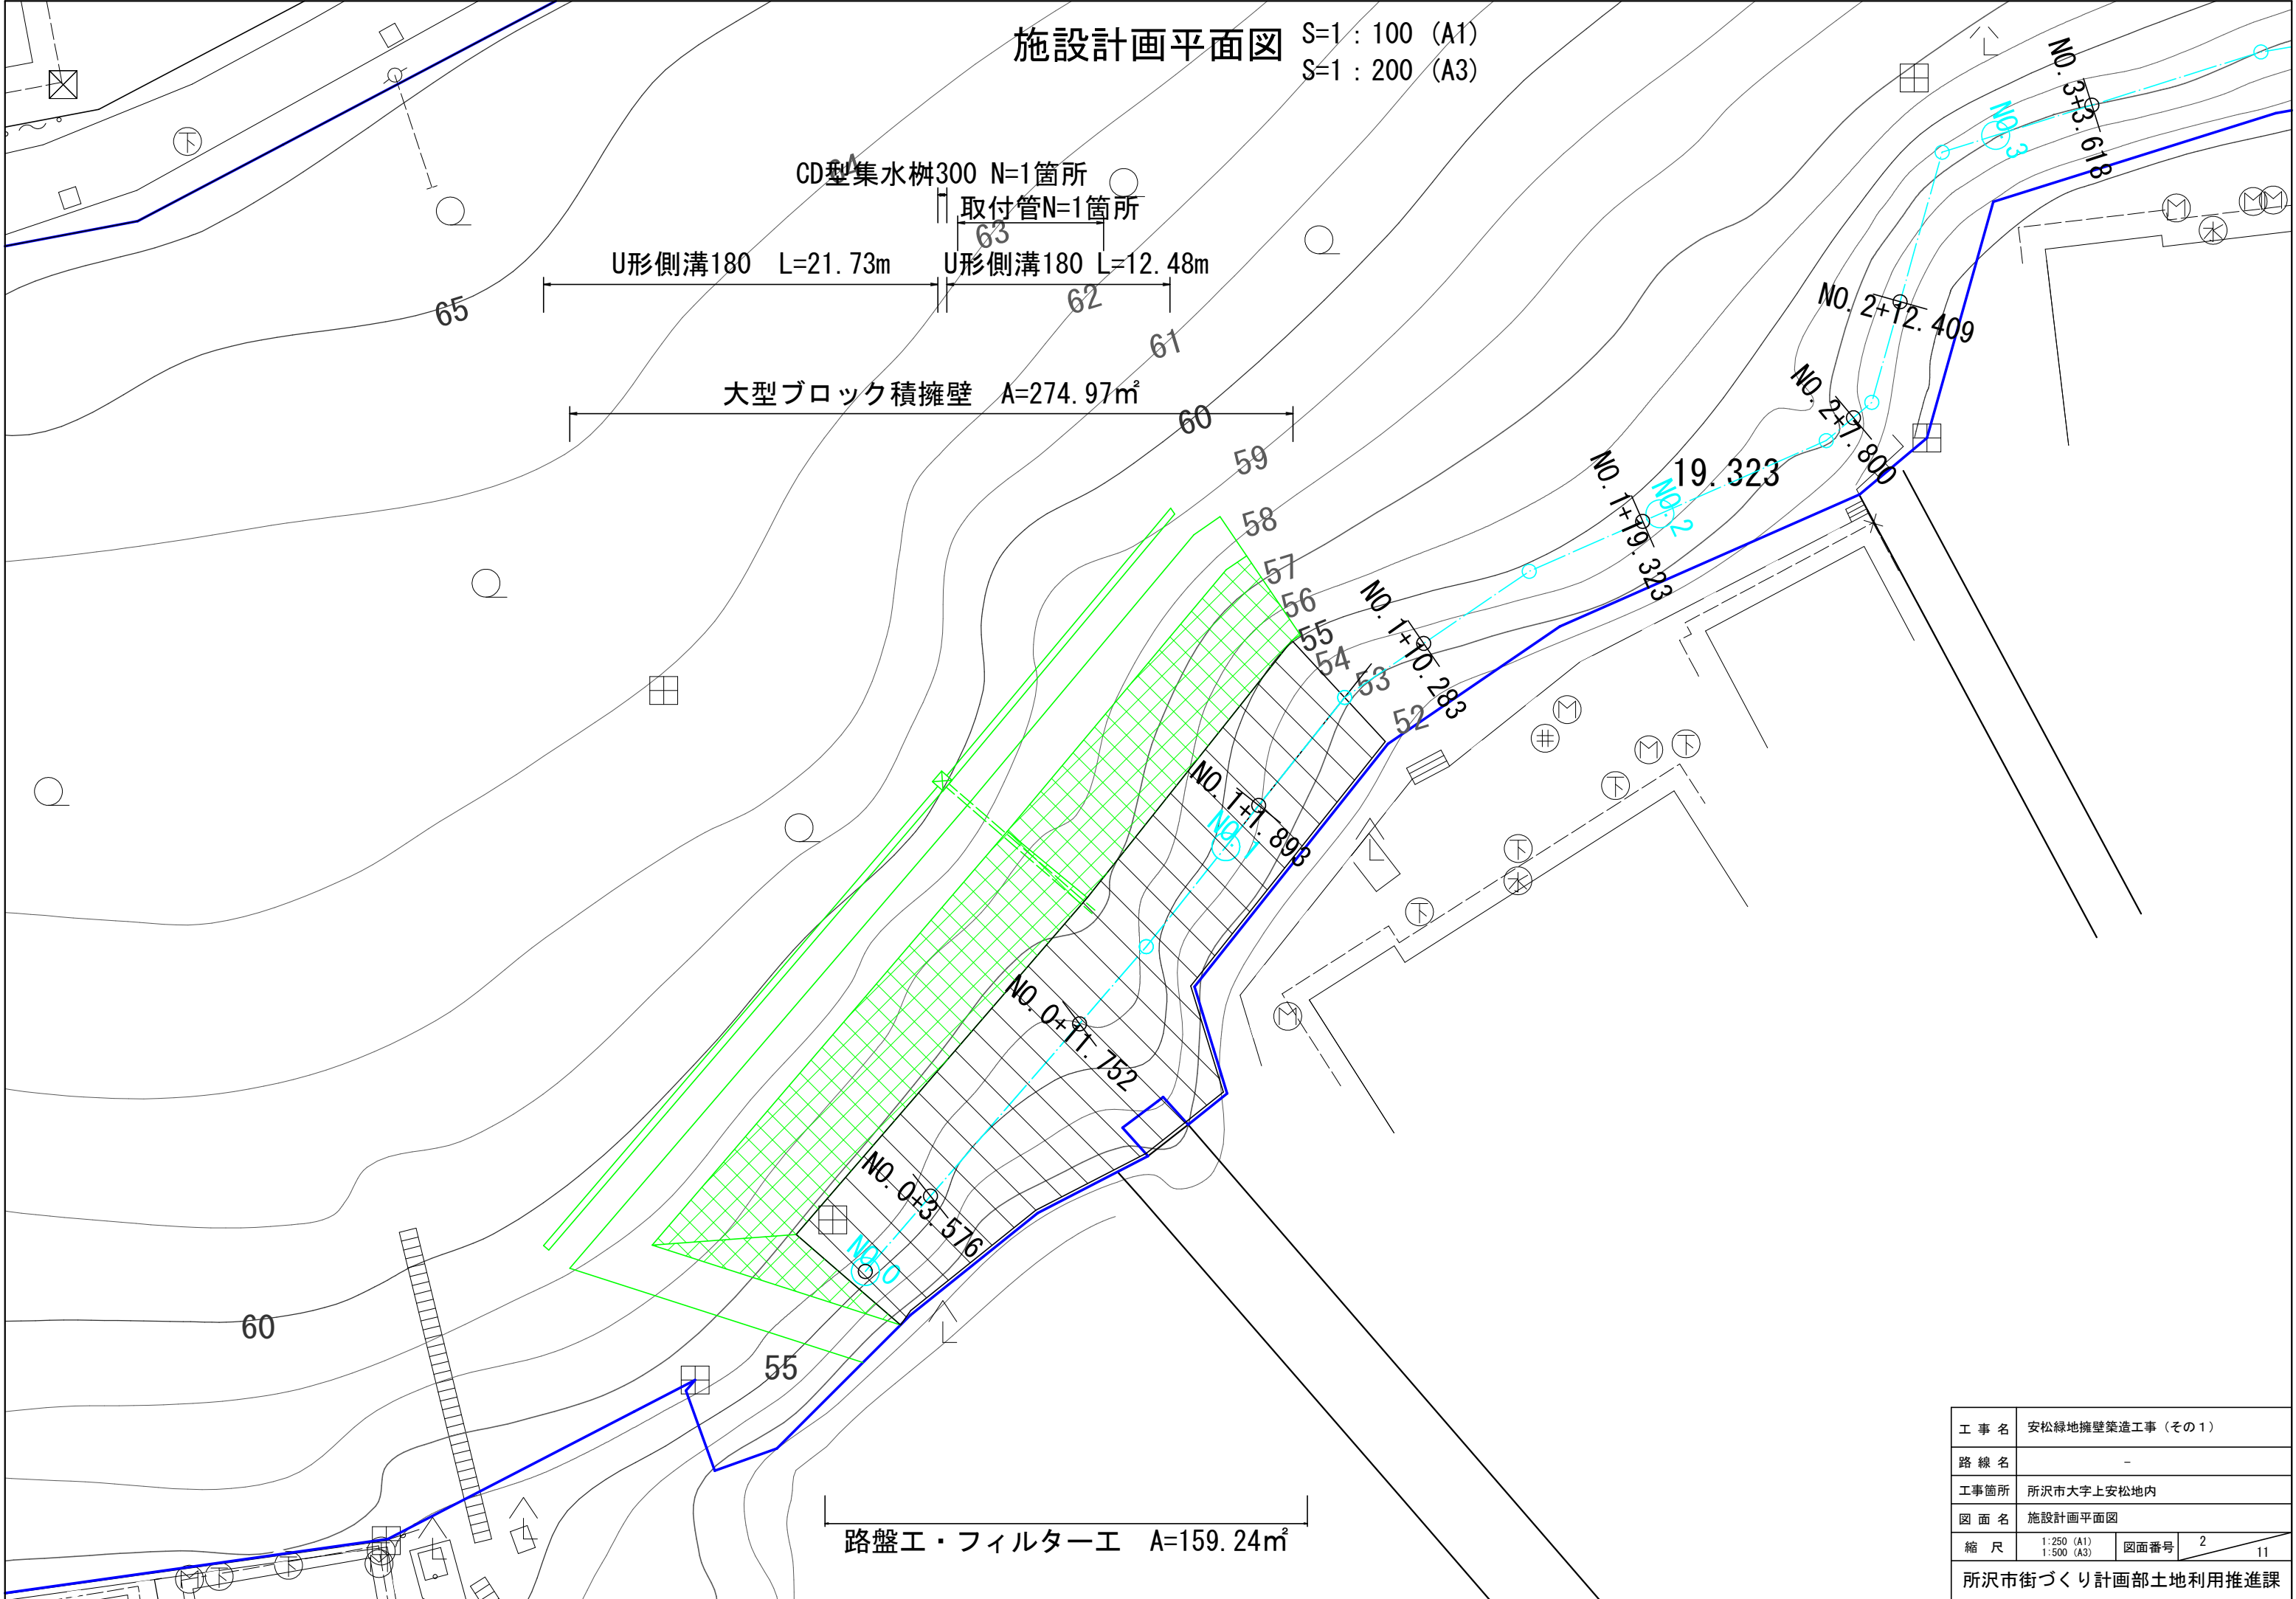


工 事 名	安松緑地擁壁築造工事（その1）		
路 線 名	-		
工事箇所	所沢市大字上安松地内		
図 面 名	施設計画平面図		
縮 尺	1:250 (A1) 1:500 (A3)	図面番号	2 / 11
所沢市街づくり計画部土地利用推進課			

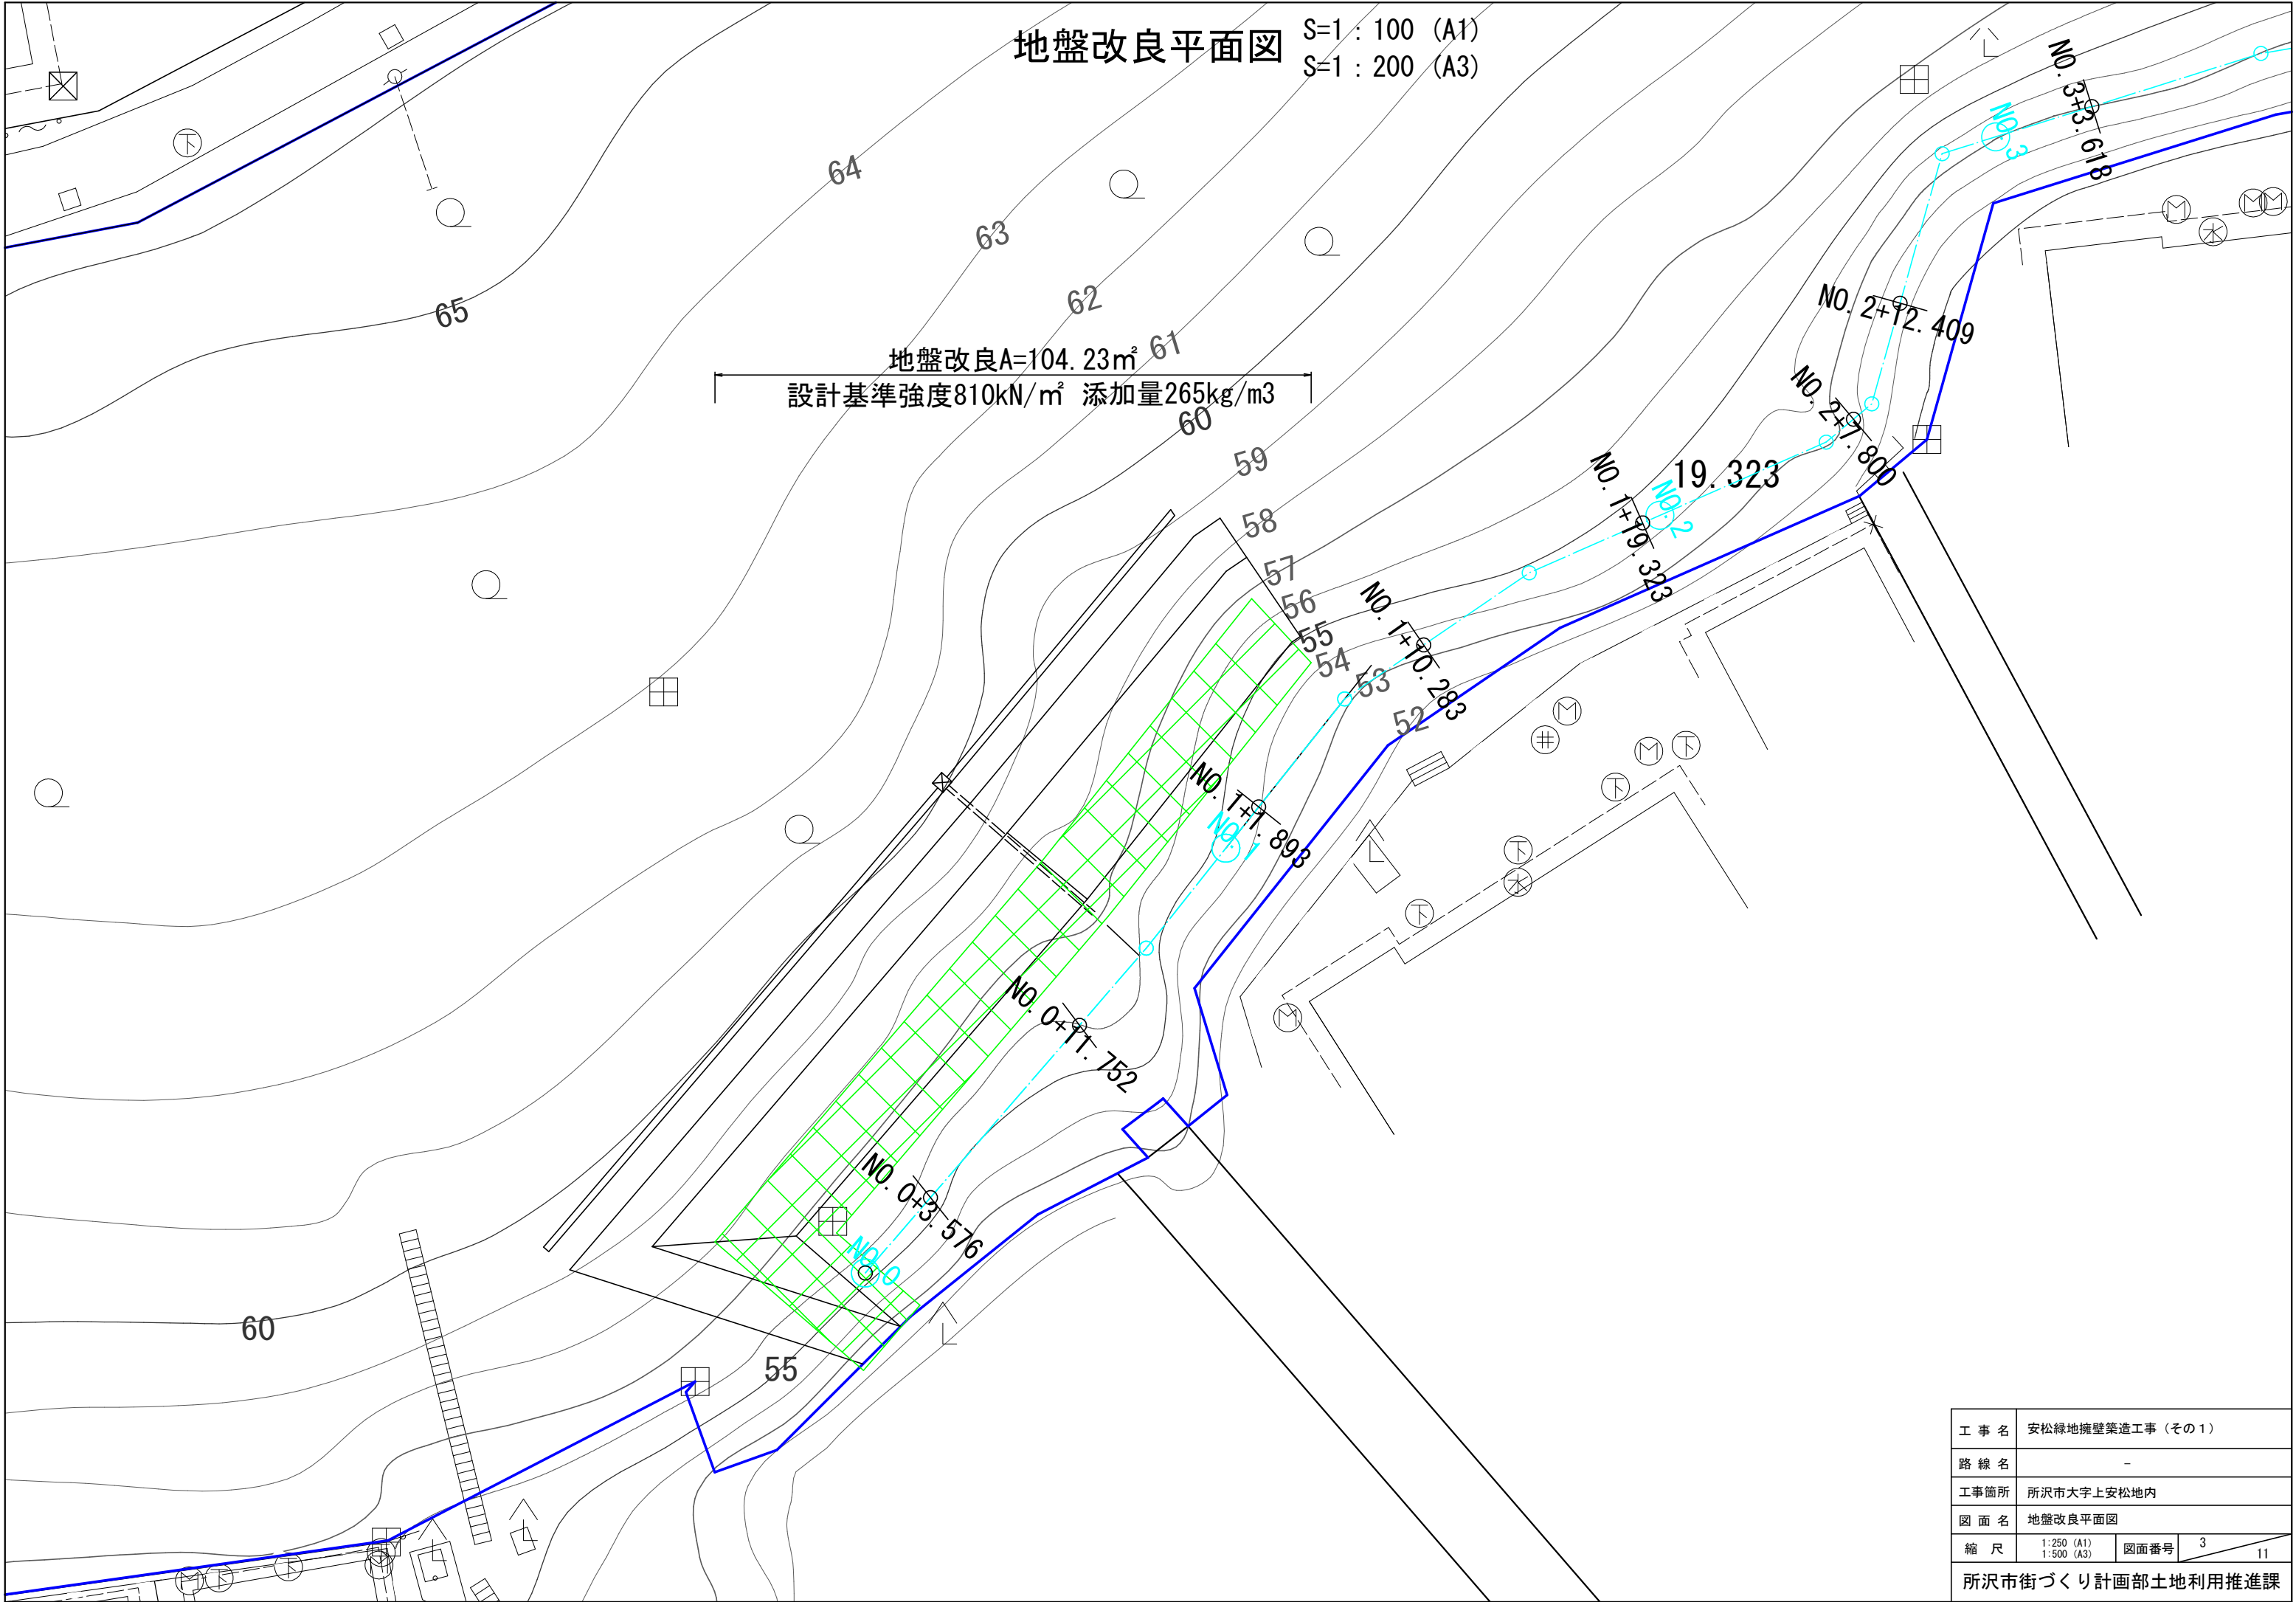



工 事 名	安松緑地擁壁築造工事（その1）		
路 線 名	-		
工事箇所	所沢市大字上安松地内		
図 面 名	地盤改良平面図		
縮 尺	1:250 (A1) 1:500 (A3)	図面番号	3 / 11
所沢市街づくり計画部土地利用推進課			

縦断面図 V=1/100 H=1:250 (A1)
V=1/200 H=1:500 (A3)

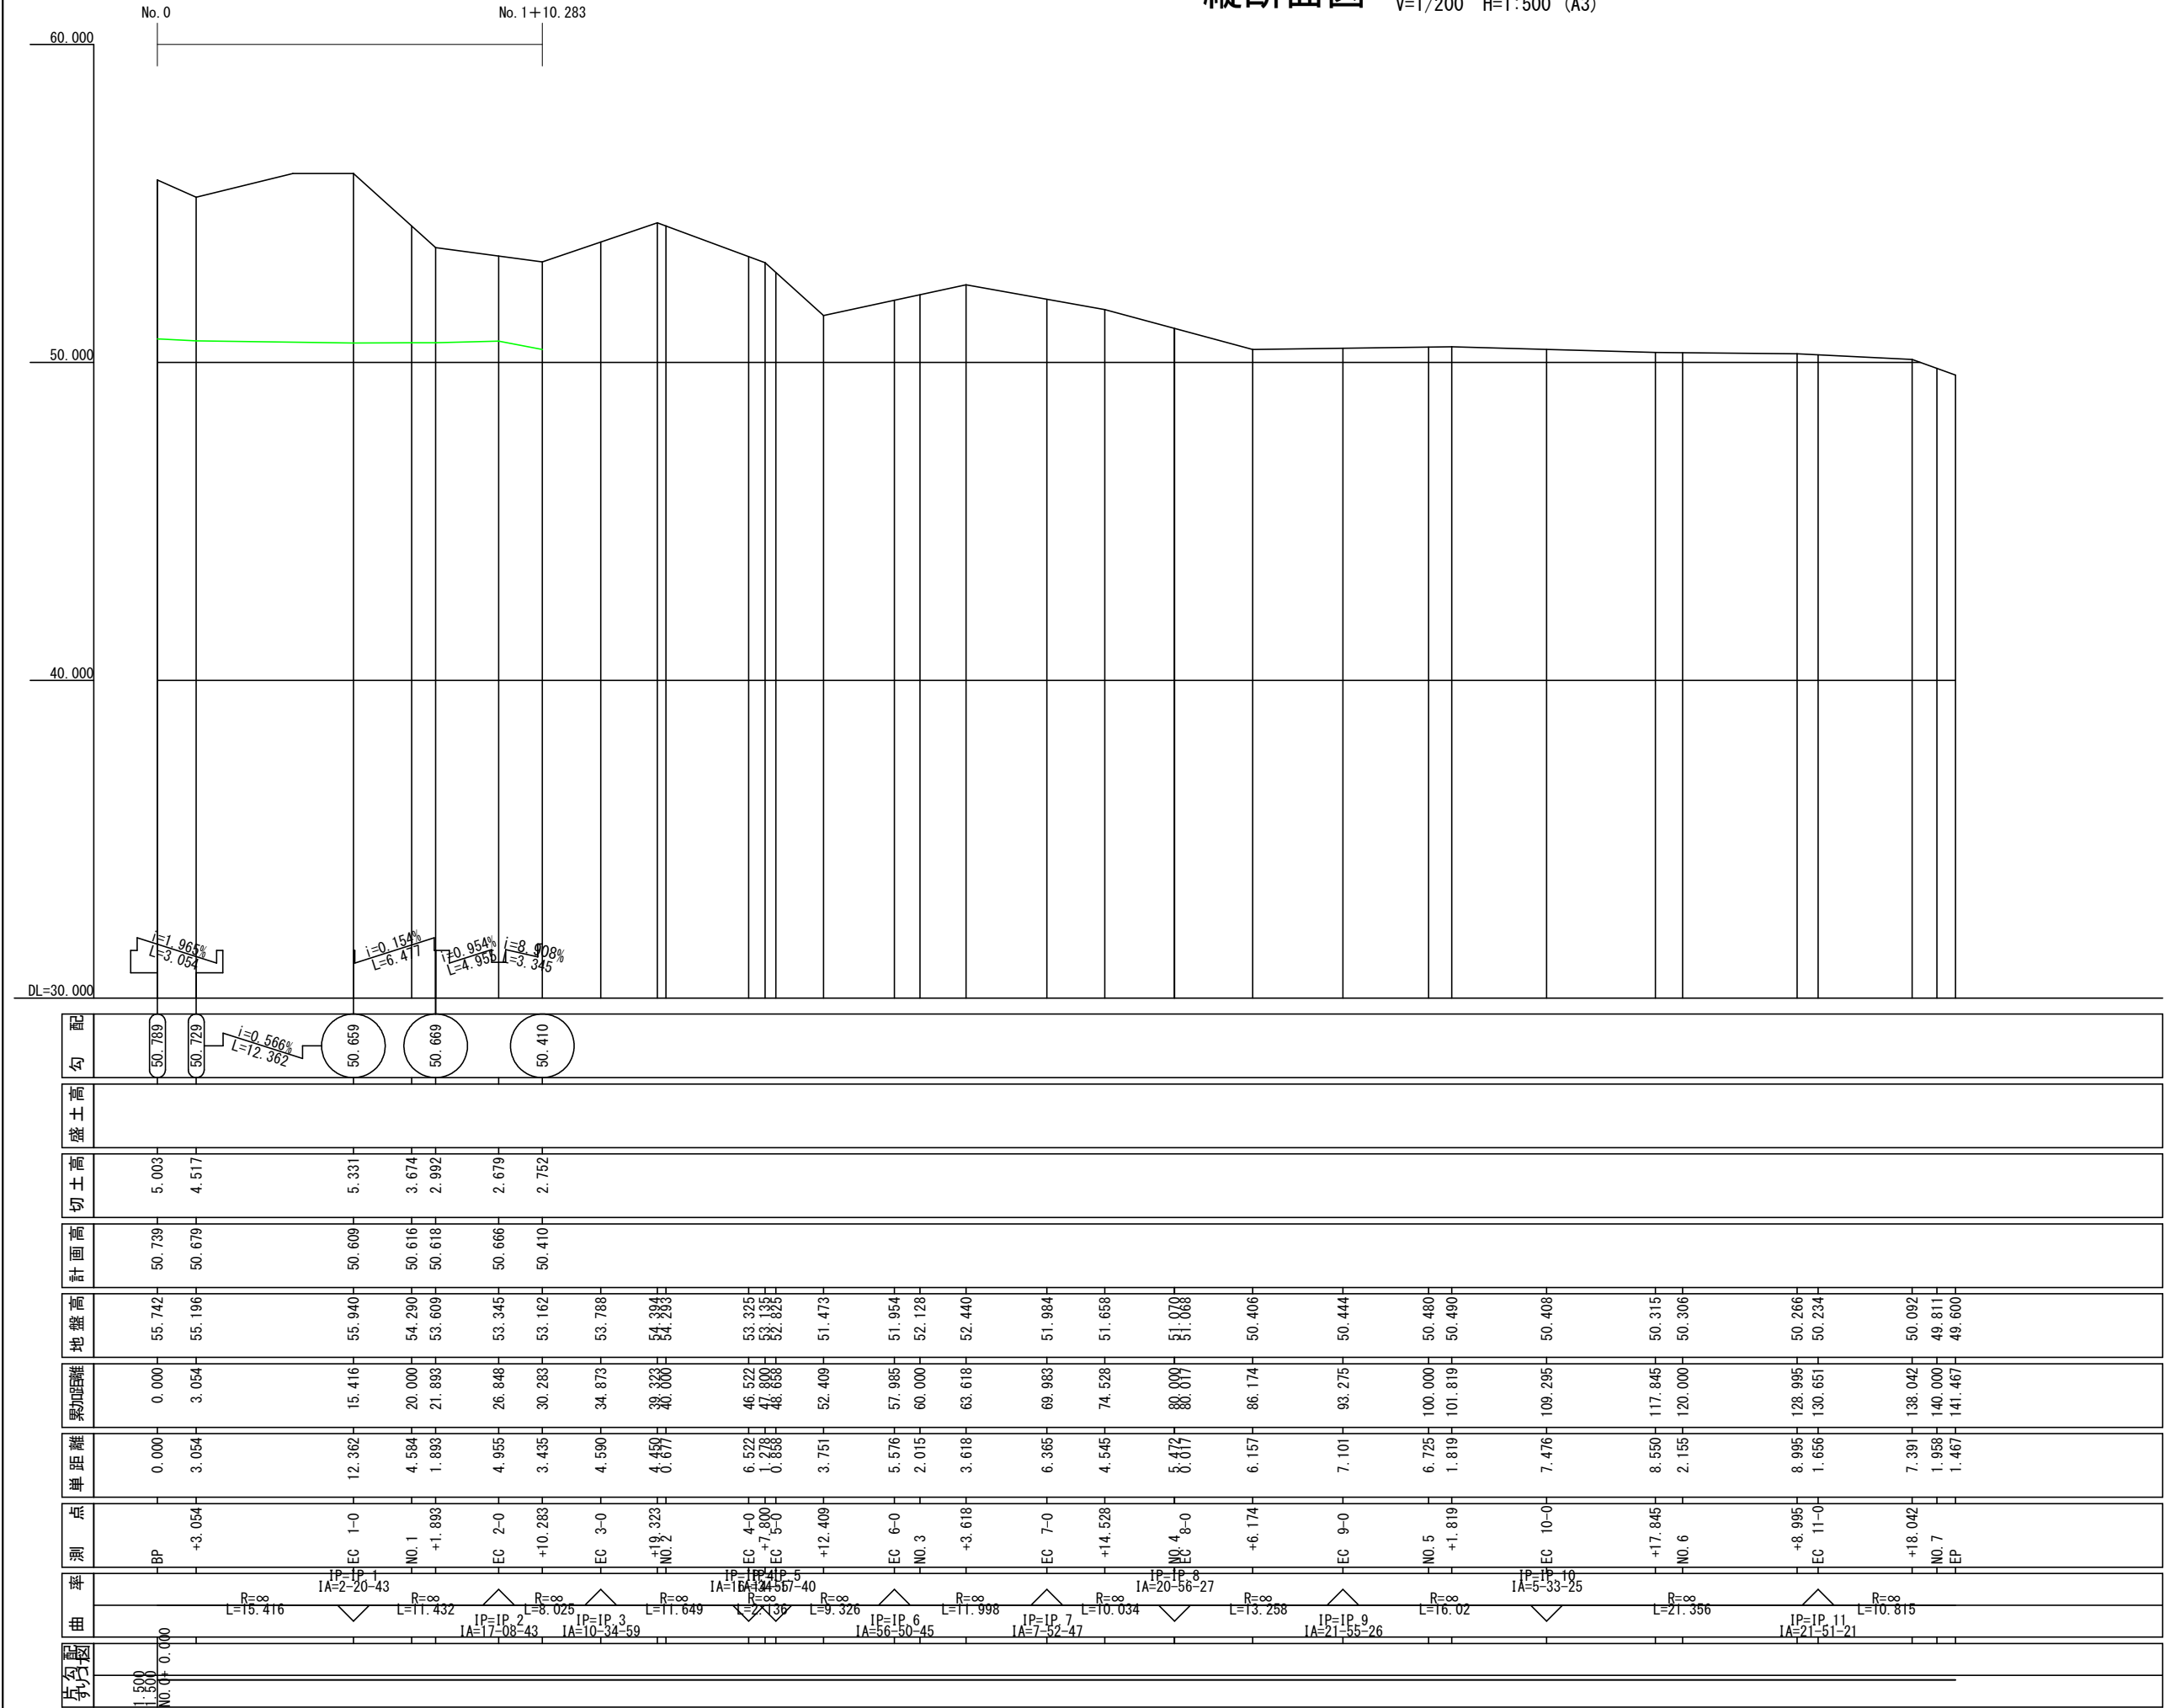



工 事 名	安松緑地擁壁築造工事（その1）		
路 線 名	-		
工事箇所	所沢市大字上安松地内		
図 面 名	縦断面図		
縮 尺	V=1/100 H=1:250 (A1) V=1/200 H=1:500 (A3)	図面番号	4
所沢市街づくり計画部土地利用推進課		11	

横断面図 (1) S=1 : 100 (A1)
S=1 : 200 (A3)

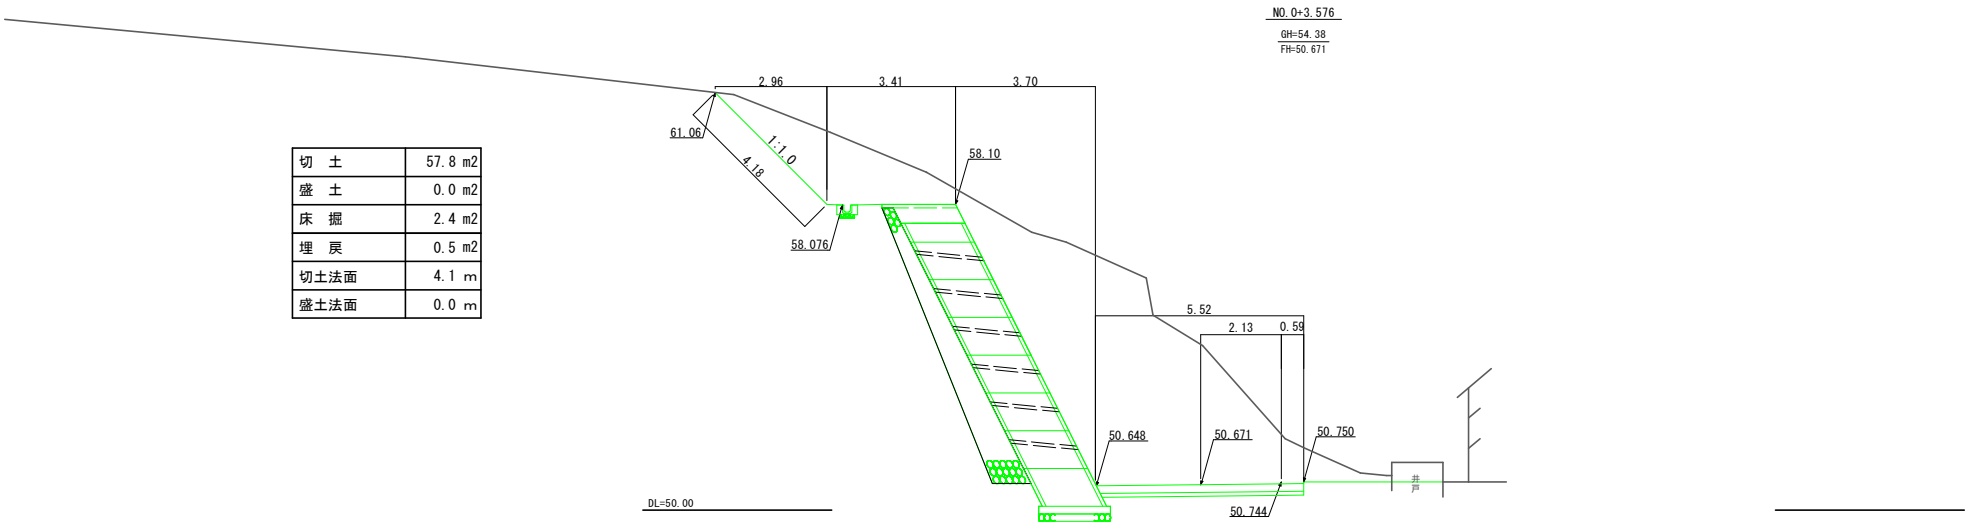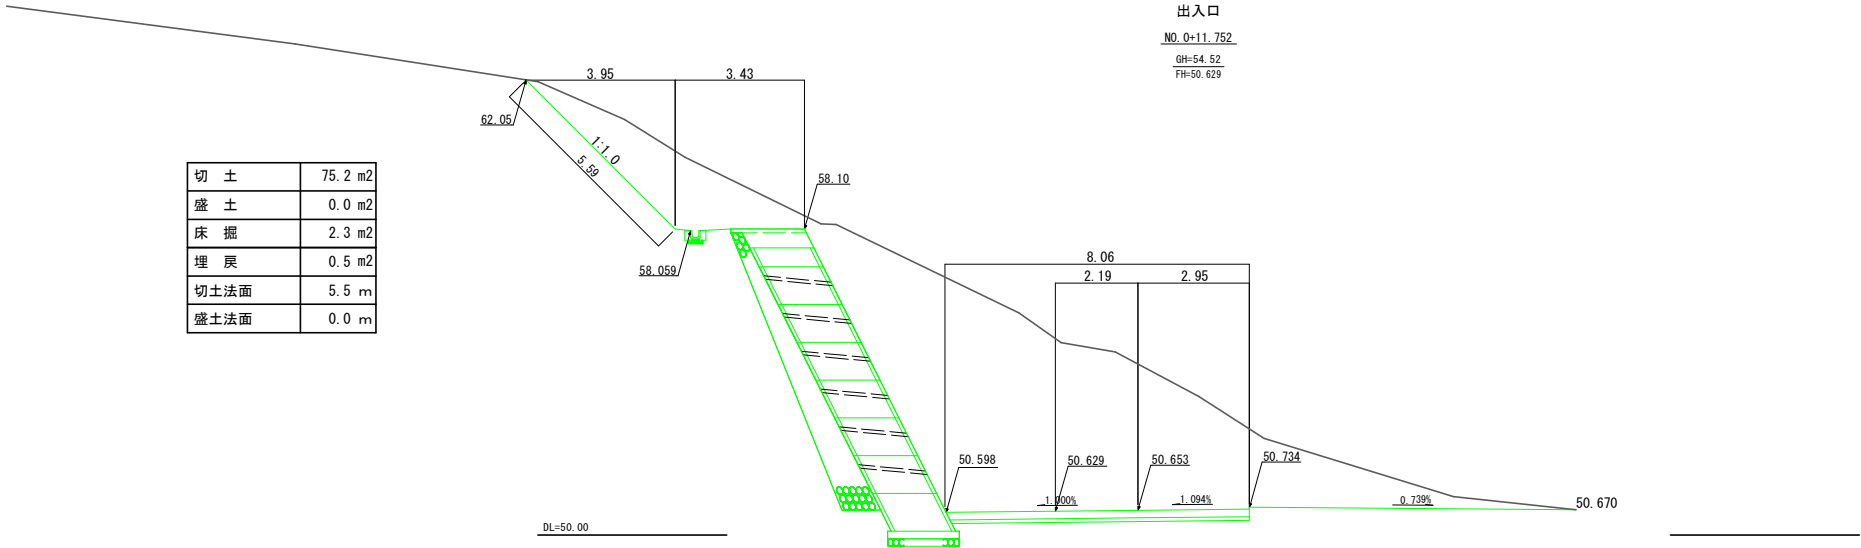


工 事 名	安松緑地擁壁築造工事（その1）			
路 線 名	-			
工事箇所	所沢市大字上安松地内			
図 面 名	横断面図（1）			
縮 尺	1:100 (A1) 1:200 (A3)	図面番号	5	11
所沢市街づくり計画部土地利用推進課				

横断面図 (2) S=1 : 100 (A1)
S=1 : 200 (A3)

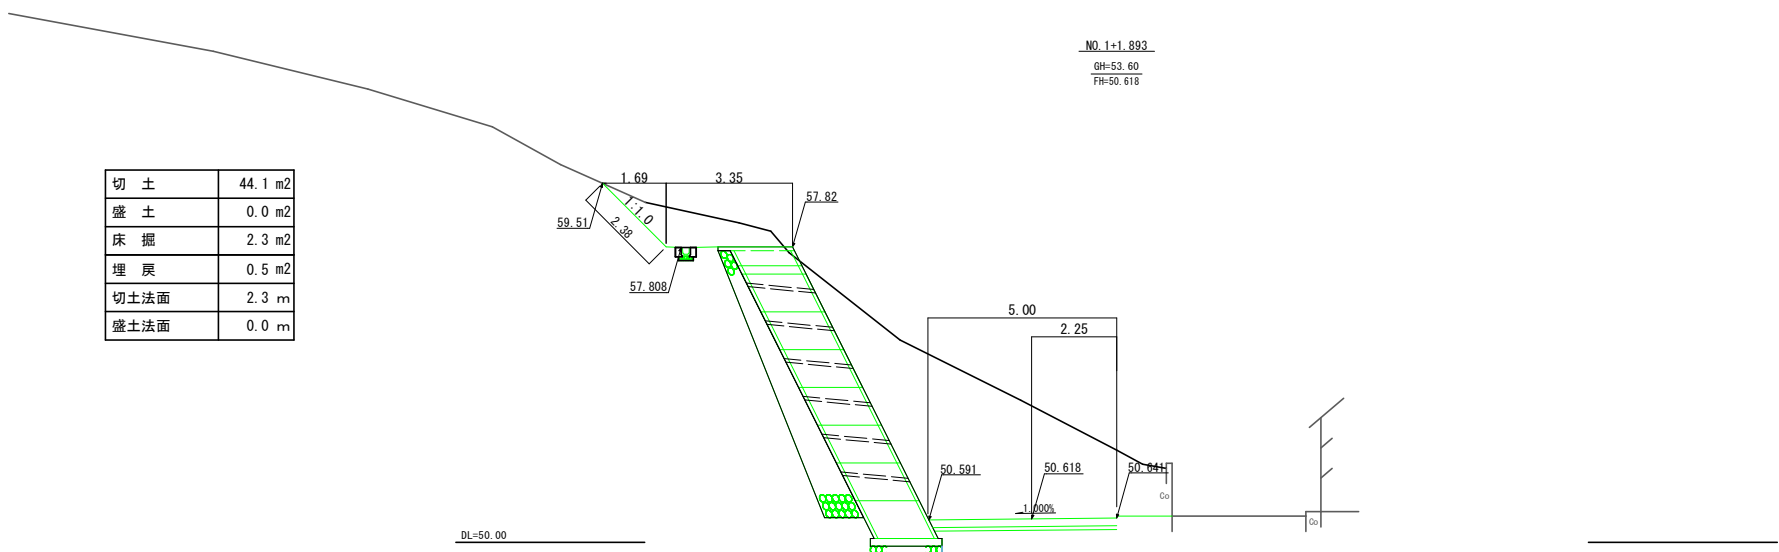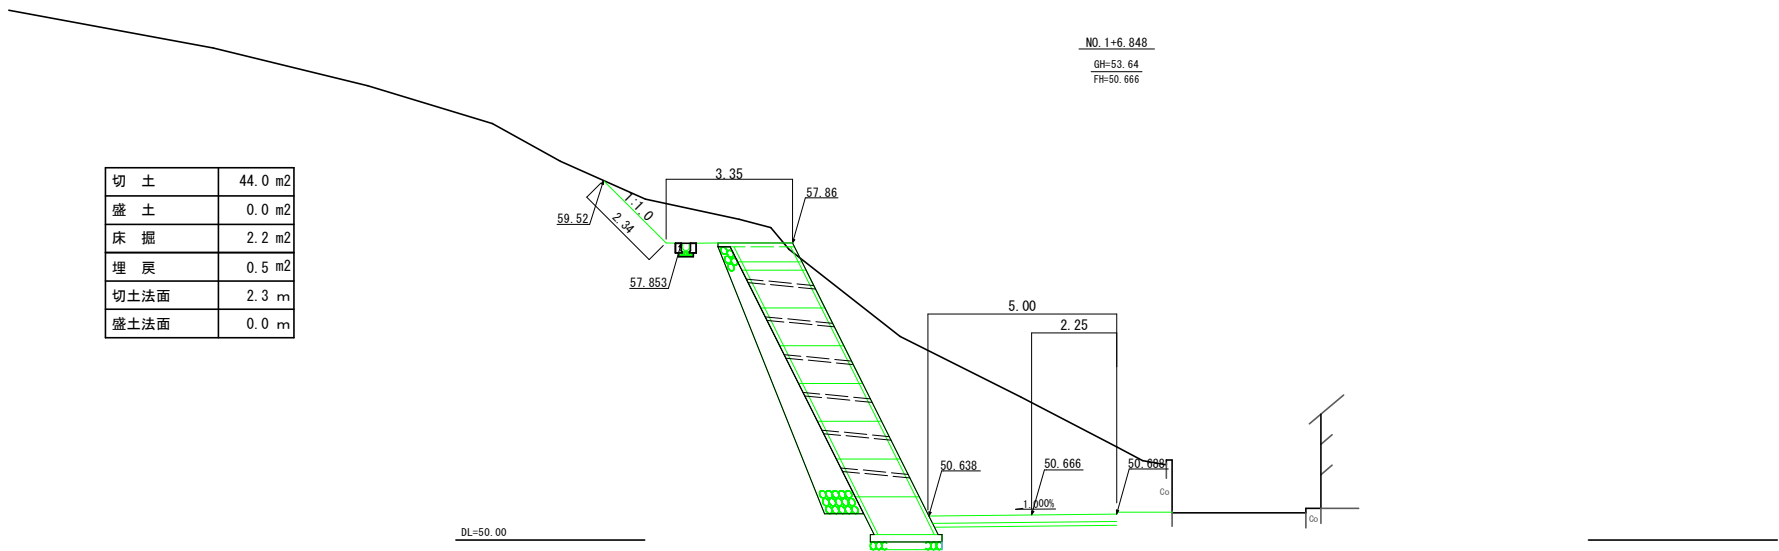


工 事 名	安松緑地擁壁築造工事（その1）		
路 線 名	-		
工事箇所	所沢市大字上安松地内		
図 面 名	横断面（2）		
縮 尺	1:100 (A1) 1:200 (A3)	図面番号	6 / 11
所沢市街づくり計画部土地利用推進課			

横断面図（3） S=1：100（A1）
S=1：200（A3）

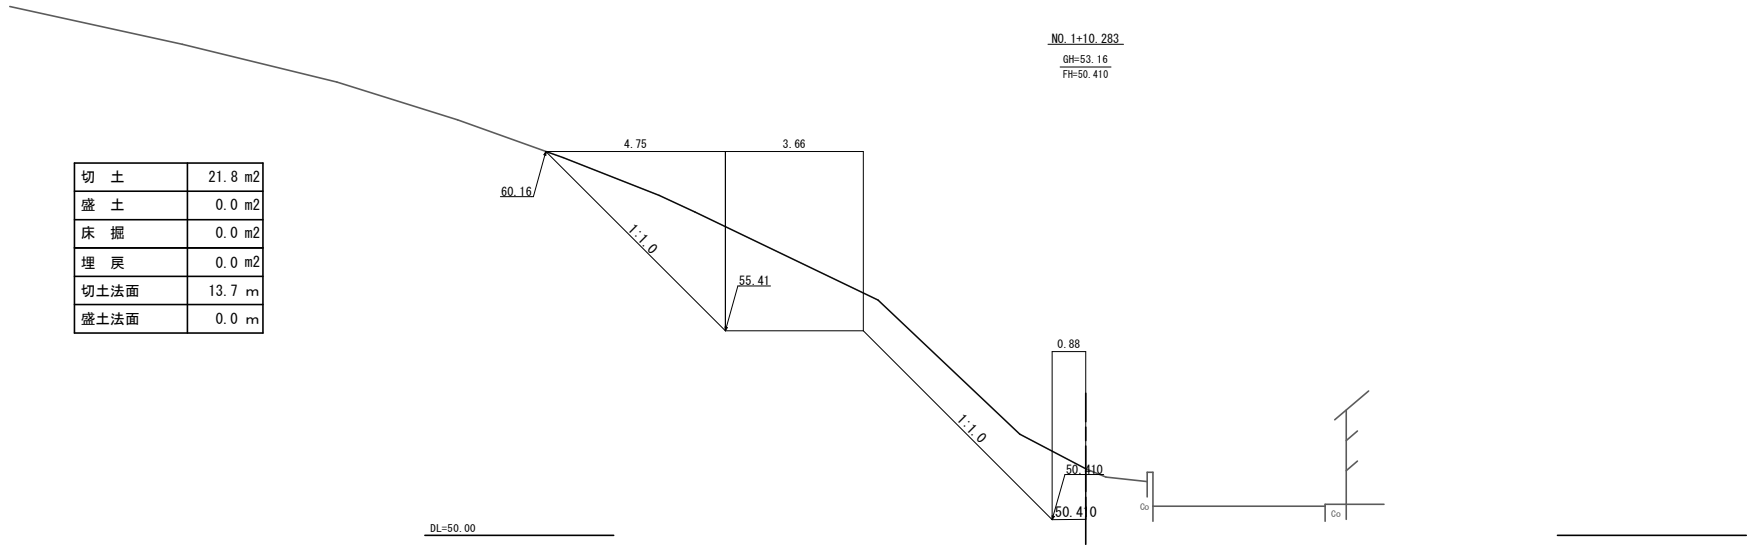

工 事 名	安松緑地擁壁築造工事（その１）		
路 線 名	-		
工事箇所	所沢市大字上安松地内		
図 面 名	横断面図（３）		
縮 尺	1:100 (A1) 1:200 (A3)	図面番号	7 / 11
所沢市街づくり計画部土地利用推進課			


擁壁展開図 V=1/250 H=1:100 (A1)
V=1/500 H=1:200 (A3)

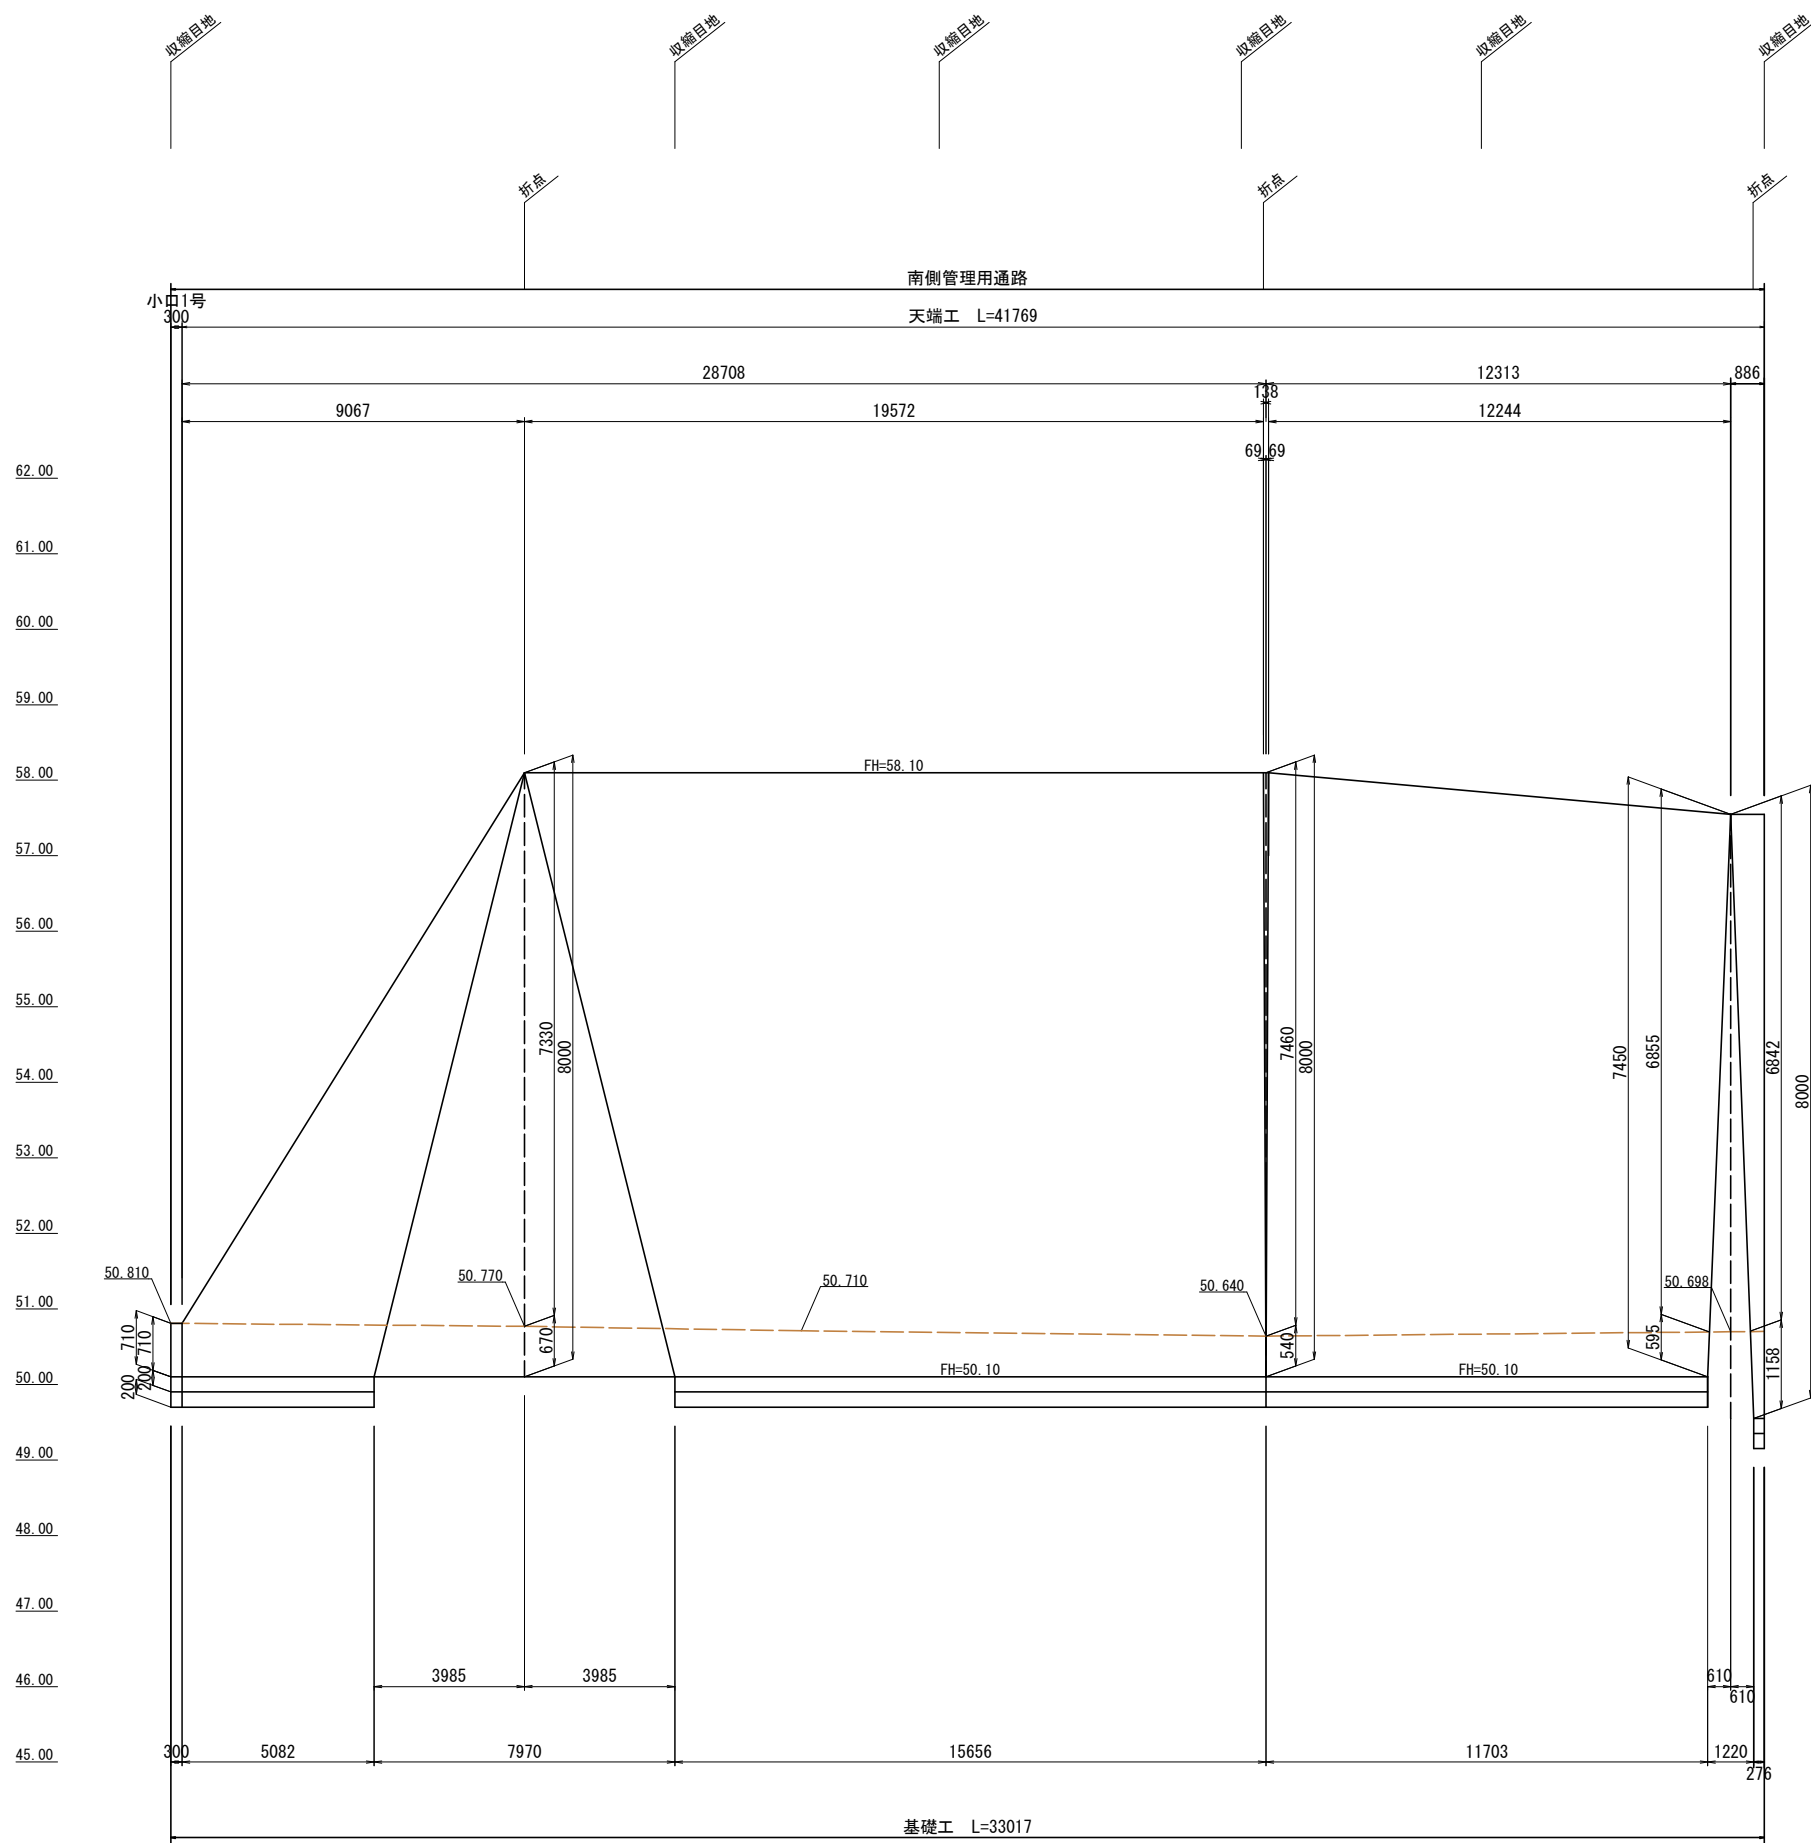


工 事 名	安松緑地擁壁築造工事（その1）		
路 線 名	-		
工事箇所	所沢市大字上安松地内		
図 面 名	擁壁展開図		
縮 尺	V=1/250 H=1:100 (A1) V=1/500 H=1:200 (A3)	図面番号	8 / 11
所沢市街づくり計画部土地利用推進課			

構造図（１）

道路標準断面図 S=1 : 50 (A1)
S=1 : 100 (A3)

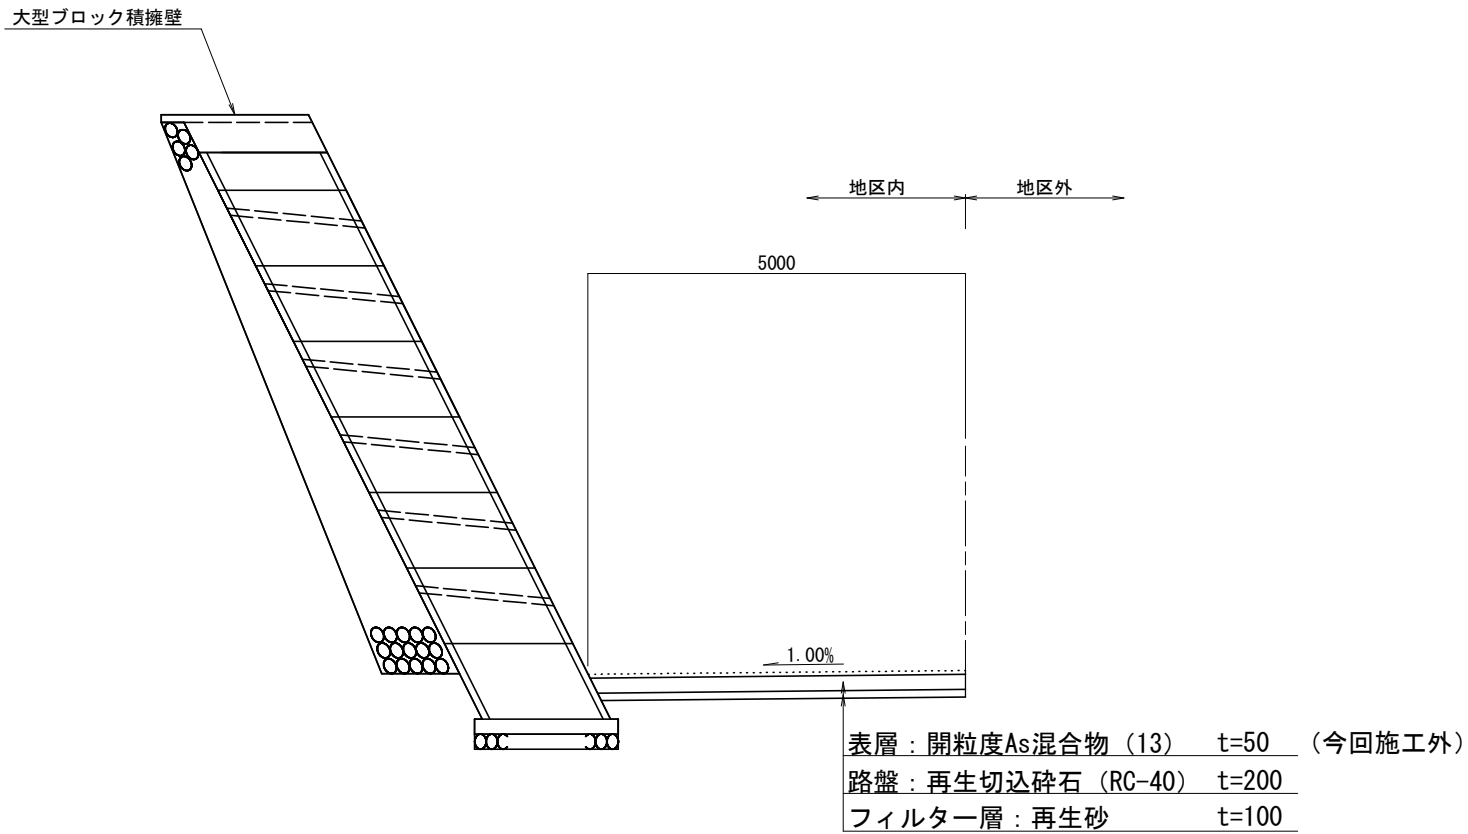


路盤工 S=1 : 15 (A1)
S=1 : 30 (A3)

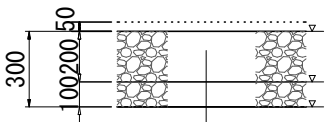


表層：開粒度As混合物 (13) t=50 (今回施工外)
路盤：再生切込碎石 (RC-40) t=200
フィルター層：再生砂 t=100

U形側溝180 S=1 : 10 (A1)
S=1 : 20 (A3)

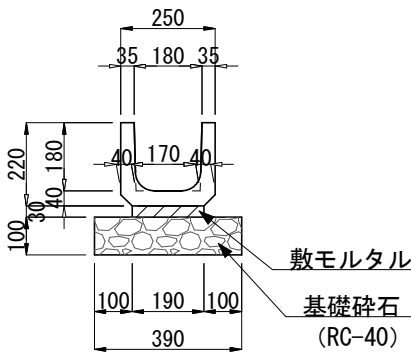


CD型集水桝300 (H=550)
S=1 : 10 (A1)
S=1 : 20 (A3)

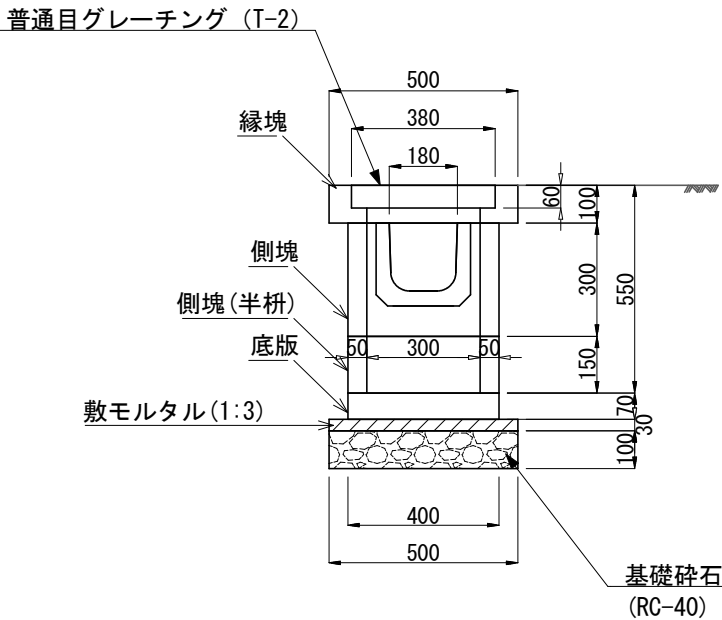


工 事 名	安松緑地擁壁築造工事（その１）		
路 線 名	-		
工事箇所	所沢市大字上安松地内		
図 面 名	構造図（１）		
縮 尺	図 示	図面番号	9 / 11
所沢市街づくり計画部土地利用推進課			

構造図 (2) S=1 : 30 (A1)
S=1 : 60 (A3)

大型ブロック積工

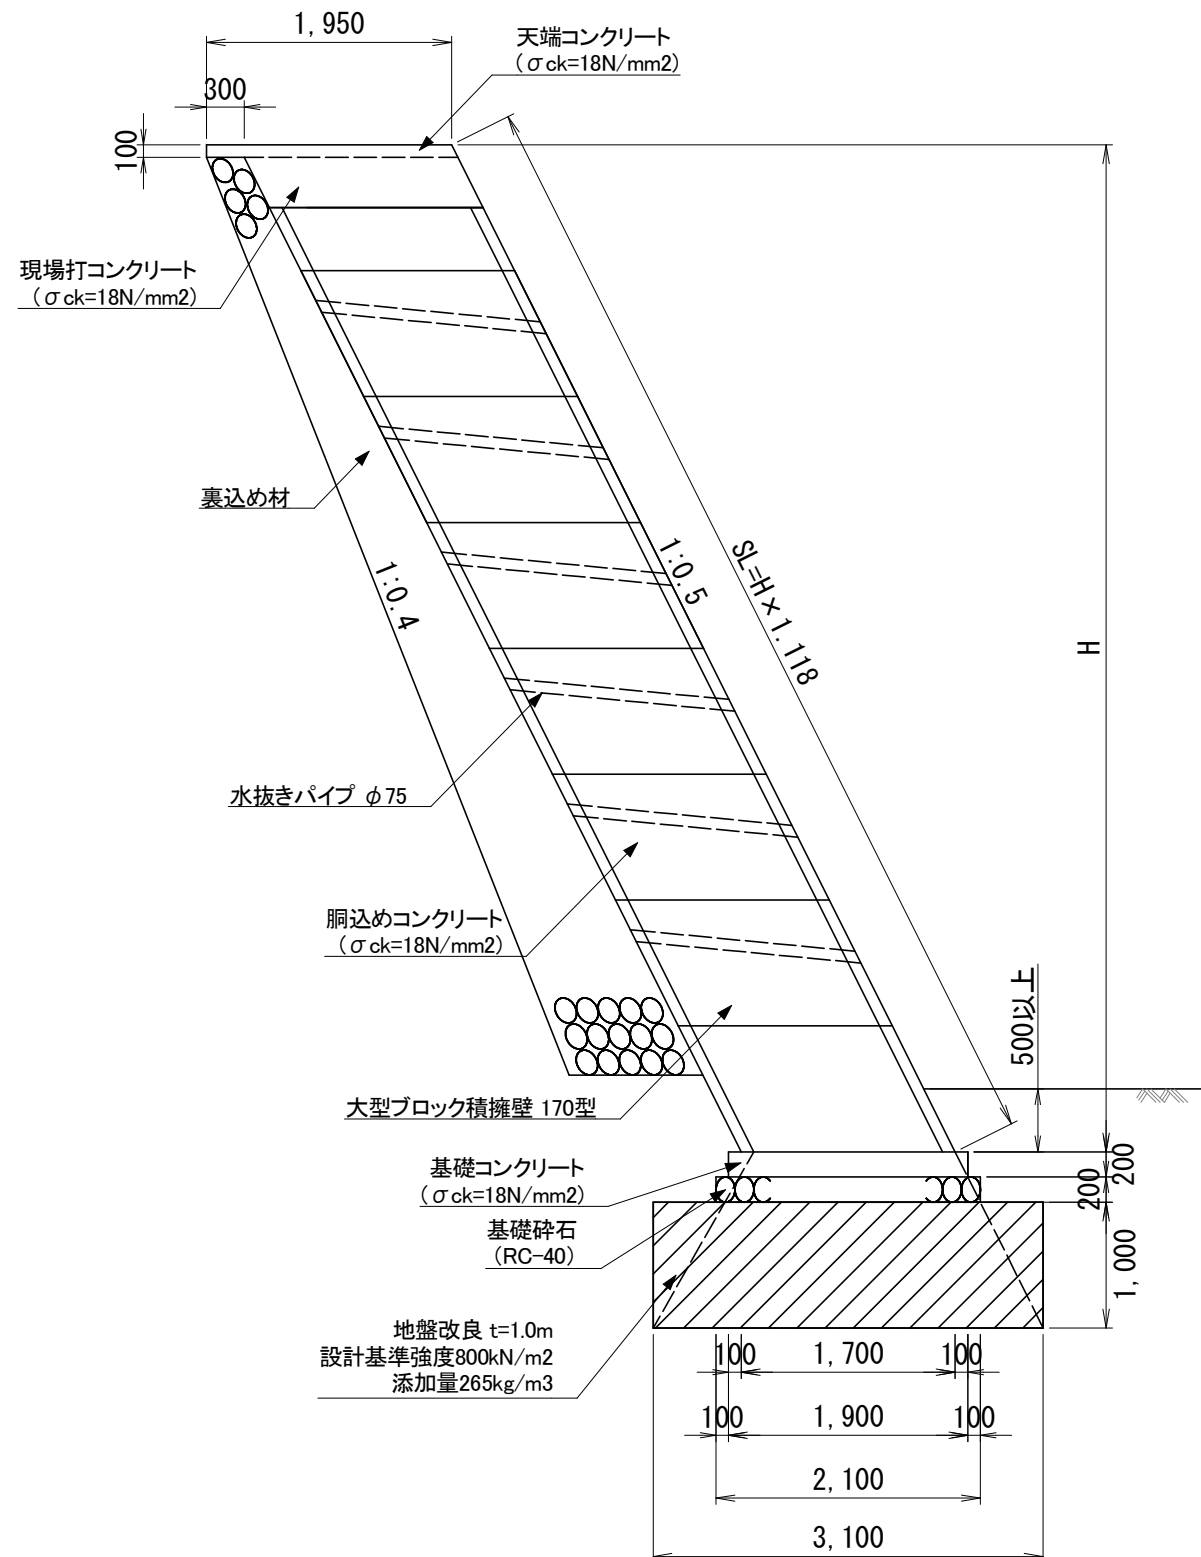

大型ブロック詳細図

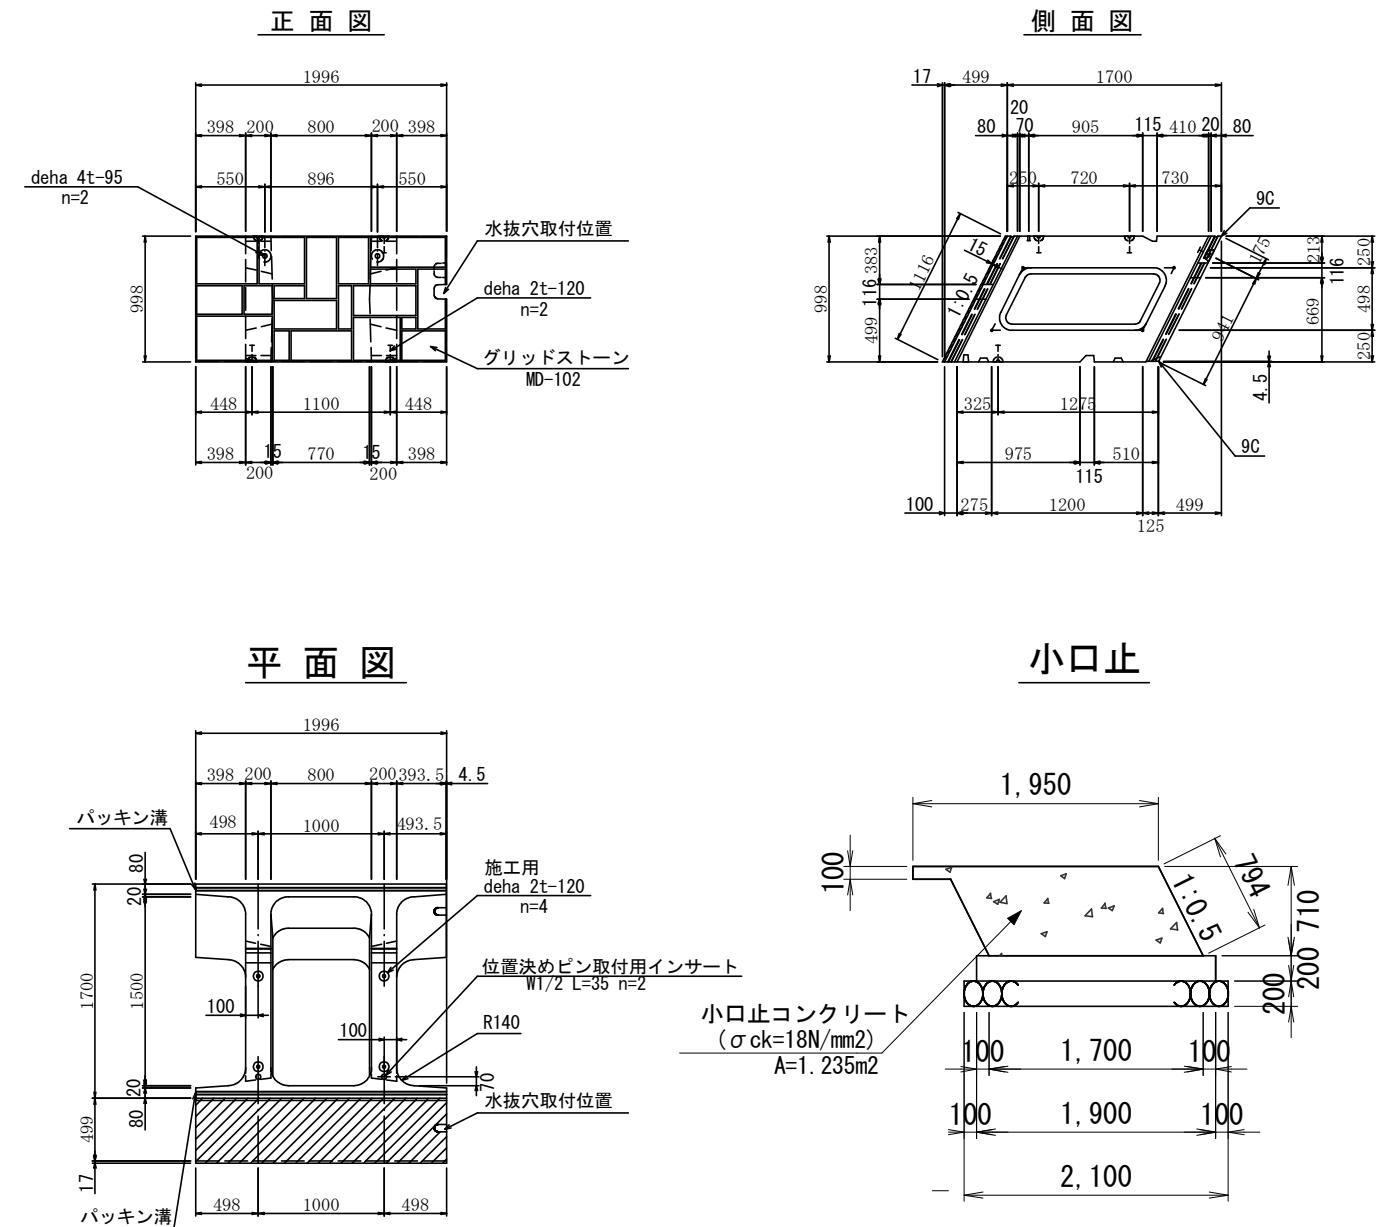

工 事 名	安松緑地擁壁築造工事（その１）		
路 線 名	-		
工事箇所	所沢市大字上安松地内		
図 面 名	構造図（２）		
縮 尺	S=1 : 30 (A1) S=1 : 60 (A3)	図面番号	10 11
所沢市街づくり計画部土地利用推進課			

S=1 : 300 (A1)
S=1 : 600 (A3)

伐採N=34本（幹周30cm未満）
伐採N=3本、伐根N=17本（幹周30cm以上60cm未満）
伐根N=6本（幹周60cm以上90cm未満）
伐根N=4本（幹周90cm以上120cm未満）



工 事 名	安松緑地擁壁築造工事（その１）		
路 線 名	-		
工事箇所	所沢市大字上安松地内		
図 面 名	緑地管理図面		
縮 尺	1:300 (A1) 1:600 (A3)	図面番号	11
所沢市街づくり計画部土地利用推進課			