

[illegible]


既存衛生器具表																															
器具名称	付属品・仕様	合計	東棟								西棟								管理棟												
			東棟小計	1階男子	1階女子	2階男子	2階女子	3階男子	3階女子	4階男子	4階女子	西棟小計	1階男子	1階女子	2階男子	2階女子	3階男子	3階女子	4階男子	4階女子	管理棟小計	1階男子	1階女子	2階男子	2階女子	3階男子	3階女子	4階男子	4階女子		
和風便器	FV	53	20	2	4	2	3	1	2	2	4		21	2	3	2	3	2	3	2	4		12	1	2		1	3	2	1	2
洋風便器	FV	45	16	1	2	1	3	2	4	1	2		15	1	3	1	3	1	3	1	2		14		1	1	2		4	2	4
小便器	単水栓、床排水	56	20	5		5		5		5			20	5		5		5		5			16	3		3		5		5	
掃除流し	単水栓、床排水バック付き	22	8	1	1	1	1	1	1	1	1		8	1	1	1	1	1	1	1	1		6	1		1		1	1	1	1
洗面器	単水栓	66	24	3	3	3	3	3	3	3	3		24	3	3	3	3	3	3	3	3		18	1	2	1	2	3	3	3	3

新設衛生器具表																															
器具名称	代表型番 (参考)	付属品・仕様 (参考)	合計	東棟										西棟										管理棟							
				東棟小計	みんなのトイレ1	みんなのトイレ2	みんなのトイレ3	みんなのトイレ4	バリアフリートイレ1	バリアフリートイレ2	前室	2階男子	2階女子	3階男子	3階女子	西棟小計	1階男子	1階女子	2階男子	2階女子	3階男子	3階女子	4階男子	4階女子	管理棟小計	2階男子	2階女子	3階男子	3階女子	4階男子	4階女子
洋風便器	CFS494NHNS	TV565CP, YH702, TCF5514AU(暖房洗浄便座)	5																				5	2	3						
洋風便器	CFS494NHNS	TV565CP, YH702, TC290(蓋付普通便座)	54	18									3	6	3	6	27	3	6	3	6	3	6	9			3	6			
洋風便器	CFS494NHNS	TV585CP(低水压), YH702, TC290(蓋付普通便座)	18													9						3	6	9				3	6		
小便器	UFS900JCS		42	10								5		5		20	5		5		5		12	2		5		5			
掃除流し	SK22A	T23AEQ20C, TK22, TN114, T9R, T375GEP	16	4								1	1	1	1	8	1	1	1	1	1	1	4			1	1	1	1		
洗濯流し	SK507	T131SUN13C, TK40P	1																			1	1								
洗面器	LS351CM	TLE26SS1A, TLDP2105JA, YM4560F(耐蝕鏡450x600)	46	16	1	1	1	1				3	3	3	3	18	2	2	2	2	3	3	2	2	12			3	3	3	3
洗面器	L710C	TLE25SS1A, TLDP2105JA, YM4560F(耐蝕鏡450x600)	3																				3	1	2						
洋風便器	CFS494NNNS	TEVN30U, YH702, TCF5514AU(暖房洗浄便座)	4	4	1	1	1	1																							
トイレバック	XPDAALS7122WWW	オストメイト無し	1	1						1																					
トイレバック	XPDAARS7122WWW	オストメイト無し	1	1						1																					

新設換気機器表					
記号	機器名称	仕様	仕様	台数	備考・参考型番
FE-1	換気扇	型式	ストレートシロッコファン（消音形）	17	BFS-65SUG2相当品
		仕様	200φ（＃1-1/4）×630m3/h×60Pa×106W, 1φ100V		
		付属品	ステンレス製ウェザーカバー、他付属品一式共		
FE-2	換気扇	型式	ストレートシロッコファン（消音形）	1	BFS-65SUG2相当品
		仕様	200φ（＃1-1/4）×680m3/h×60Pa×106W, 1φ100V		
		付属品	ステンレス製ウェザーカバー、他付属品一式共		
FE-3	換気扇	型式	ストレートシロッコファン（消音形）	1	BFS-50SUG2相当品
		仕様	200φ（＃1-1/4）×550m3/h×60Pa×74.5W, 1φ100V		
		付属品	ステンレス製ウェザーカバー、他付属品一式共		
FE-4	換気扇	型式	ストレートシロッコファン（消音形）	3	BFS-30SUG2相当品
		仕様	150φ（＃1）×200m3/h×60Pa×38W, 1φ100V		
		付属品	ステンレス製ウェザーカバー、他付属品一式共		


給排水衛生設備 凡例（撤去）

図 示 記 号（種 別）		管 種 及 び 規 格 名 称			備 考
		管 種 名 称	規 格	施工場所	
—— -- ——	揚 水 管	水道用硬質塩化ビニルライニング鋼管（SGP-VA）	JWWA K 116	屋内	改修範囲内撤去・処分
—— - - ——	給 水 管	水道用硬質塩化ビニルライニング鋼管（SGP-VA）	JWWA K 116	屋内	改修範囲内撤去・処分
—— ⊥ ——	汚 水 管	排水用鑄鉄管	CIP	屋内	改修範囲内撤去・処分
		硬質ポリ塩化ビニル管（VP）	JIS K 6741	ピット内	改修範囲内撤去・処分
—— ———	雑排水 管	排水用硬質塩化ビニルライニング鋼管（黒）	WSP 042	屋内	改修範囲内撤去・処分
		硬質ポリ塩化ビニル管（VP）	JIS K 6741	ピット内	改修範囲内撤去・処分
-----	通 気 管	配管用炭素鋼鋼管（SGP-白）	JIS G 3452	屋内	改修範囲内撤去・処分
		硬質ポリ塩化ビニル管（VP）	JIS K 6741	ピット内	改修範囲内撤去・処分
—— ⊗ ⊘ ———	仕切弁50A以下	管端防食ねじ込み形弁（5K・10K仕切弁）	JV-5		水道直結部は10Kとし、
—— ⊗ ⊘ ———	仕切弁65A以上	ナイロンライニング仕切弁（5K・10K仕切弁）	JIS B 2031		その他は5Kとする。
⊘	給水栓				改修範囲内撤去・処分
●	洗浄弁（F V）	衛生器具付属品			改修範囲内撤去・処分
—— ⊕ ———	床上掃除口	防水形：00B，非防水形：00A			改修範囲内撤去・処分
—— ⊕ ———	床下掃除口				改修範囲内撤去・処分
—— ⊕ ⊗ ———	床排水トラップ	防水形：T5B，非防水形：T5A			改修範囲内撤去・処分

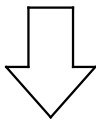


給排水衛生設備 凡例（新設）

図 示 記 号（種 別）		管 種 及 び 規 格 名 称			備 考
		管 種 名 称	規 格	施工場所	
—— -- ——	揚 水 管	水道用硬質塩化ビニルライニング鋼管（SGP-VA）	JWWA K 116	屋内	PS内堅管
—— - - ——	給 水 管	一般配管用ステンレス鋼鋼管（拡管式）	JIS G 3448	屋内	
—— ⊥ ——	汚 水 管	排水用耐火二層管（VP仕様）	JIS K 6741	屋内	2～4階便所、PS内堅主配管
		硬質ポリ塩化ビニル管（VP）	JIS K 6741	ピット内	1階便所ピット内配管
—— ———	雑排水 管	排水用耐火二層管（VP仕様）	JIS K 6741	屋内	2～4階便所、PS内堅主配管
		硬質ポリ塩化ビニル管（VP）	JIS K 6741	ピット内	1階便所ピット内配管
-----	通 気 管	硬質ポリ塩化ビニル管（VP）	JIS K 6741	屋内	1～4階便所、PS内堅主配管
				ピット内	1階便所ピット内配管
—— ⊗ ⊘ ———	50A以下	管端防食ねじ込み形仕切弁（5K・10K）	JV-5		直結部は10K、その他は5Kとする
—— ⊗ ⊘ ———	65A以上	ウエハー形ゴムシートパタフライ弁（10K・アルミ）	JIS B 2032		
⊘	給水栓				
●	洗浄弁（F V）				
—— ⊕ ———	掃除口	非防水形：00A			
—— ⊕ ⊗ ———	掃除口付満水試験継手				

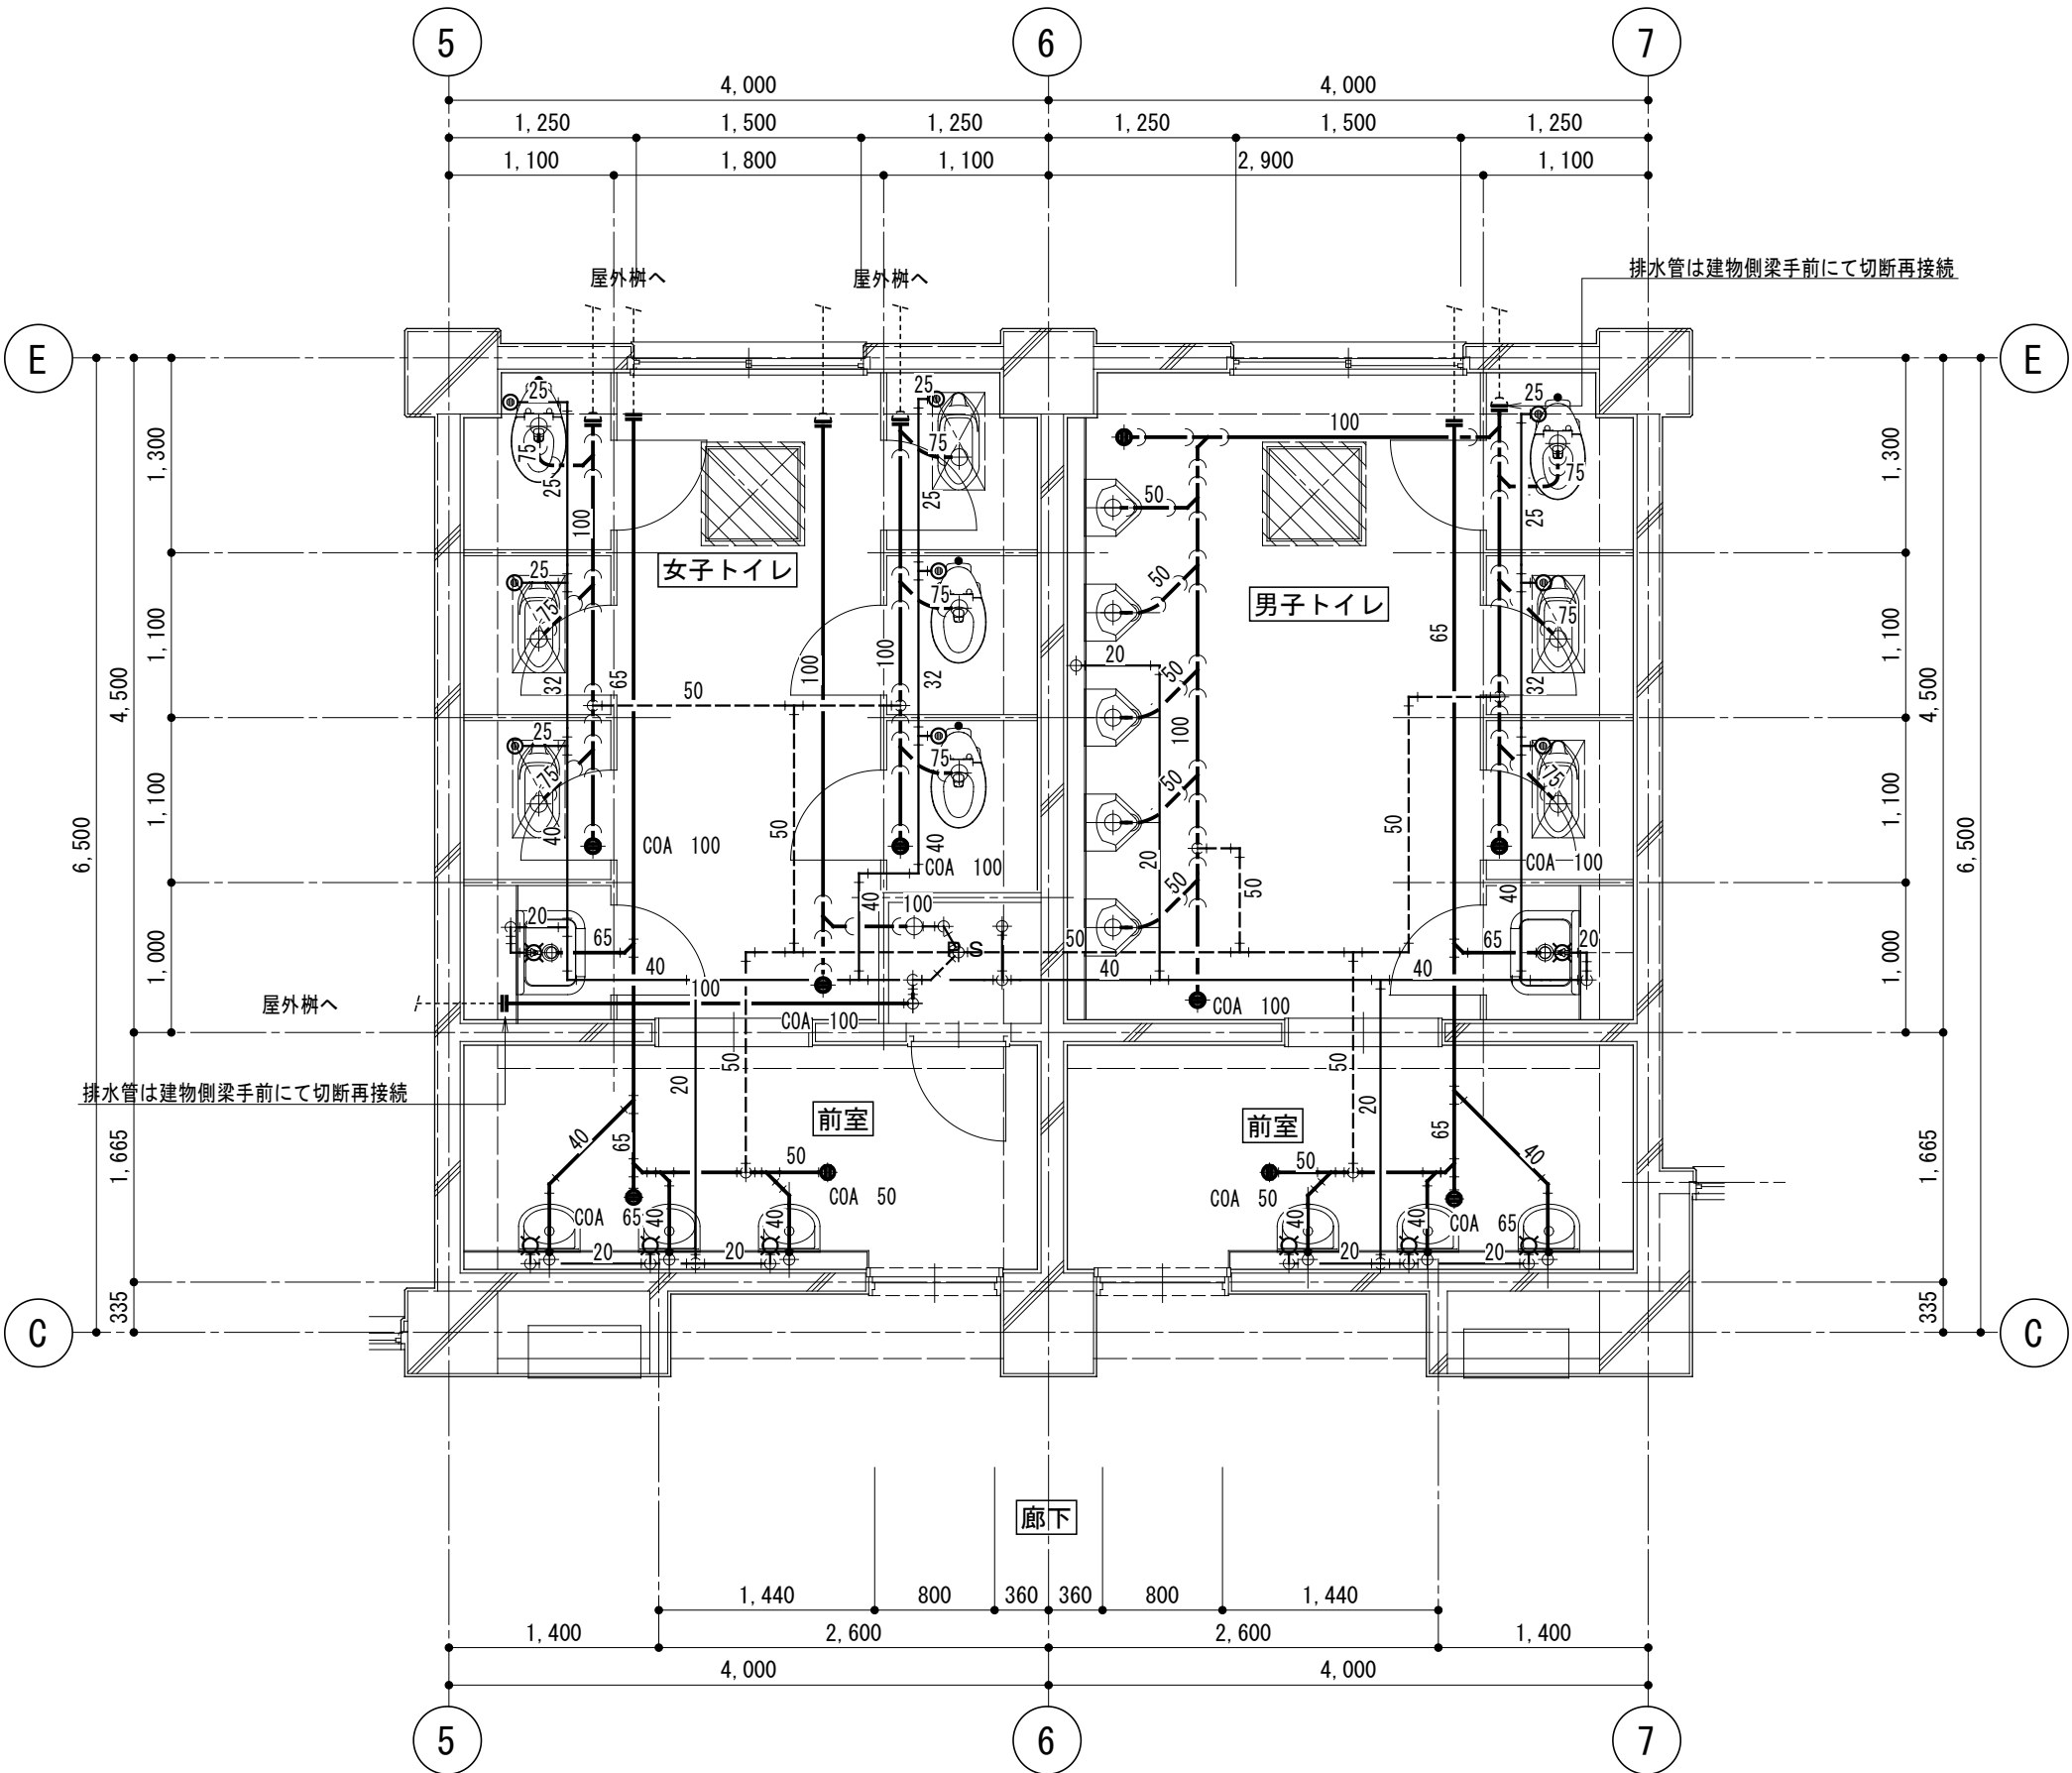


西棟 1階トイレ 平面詳細図（改修前）

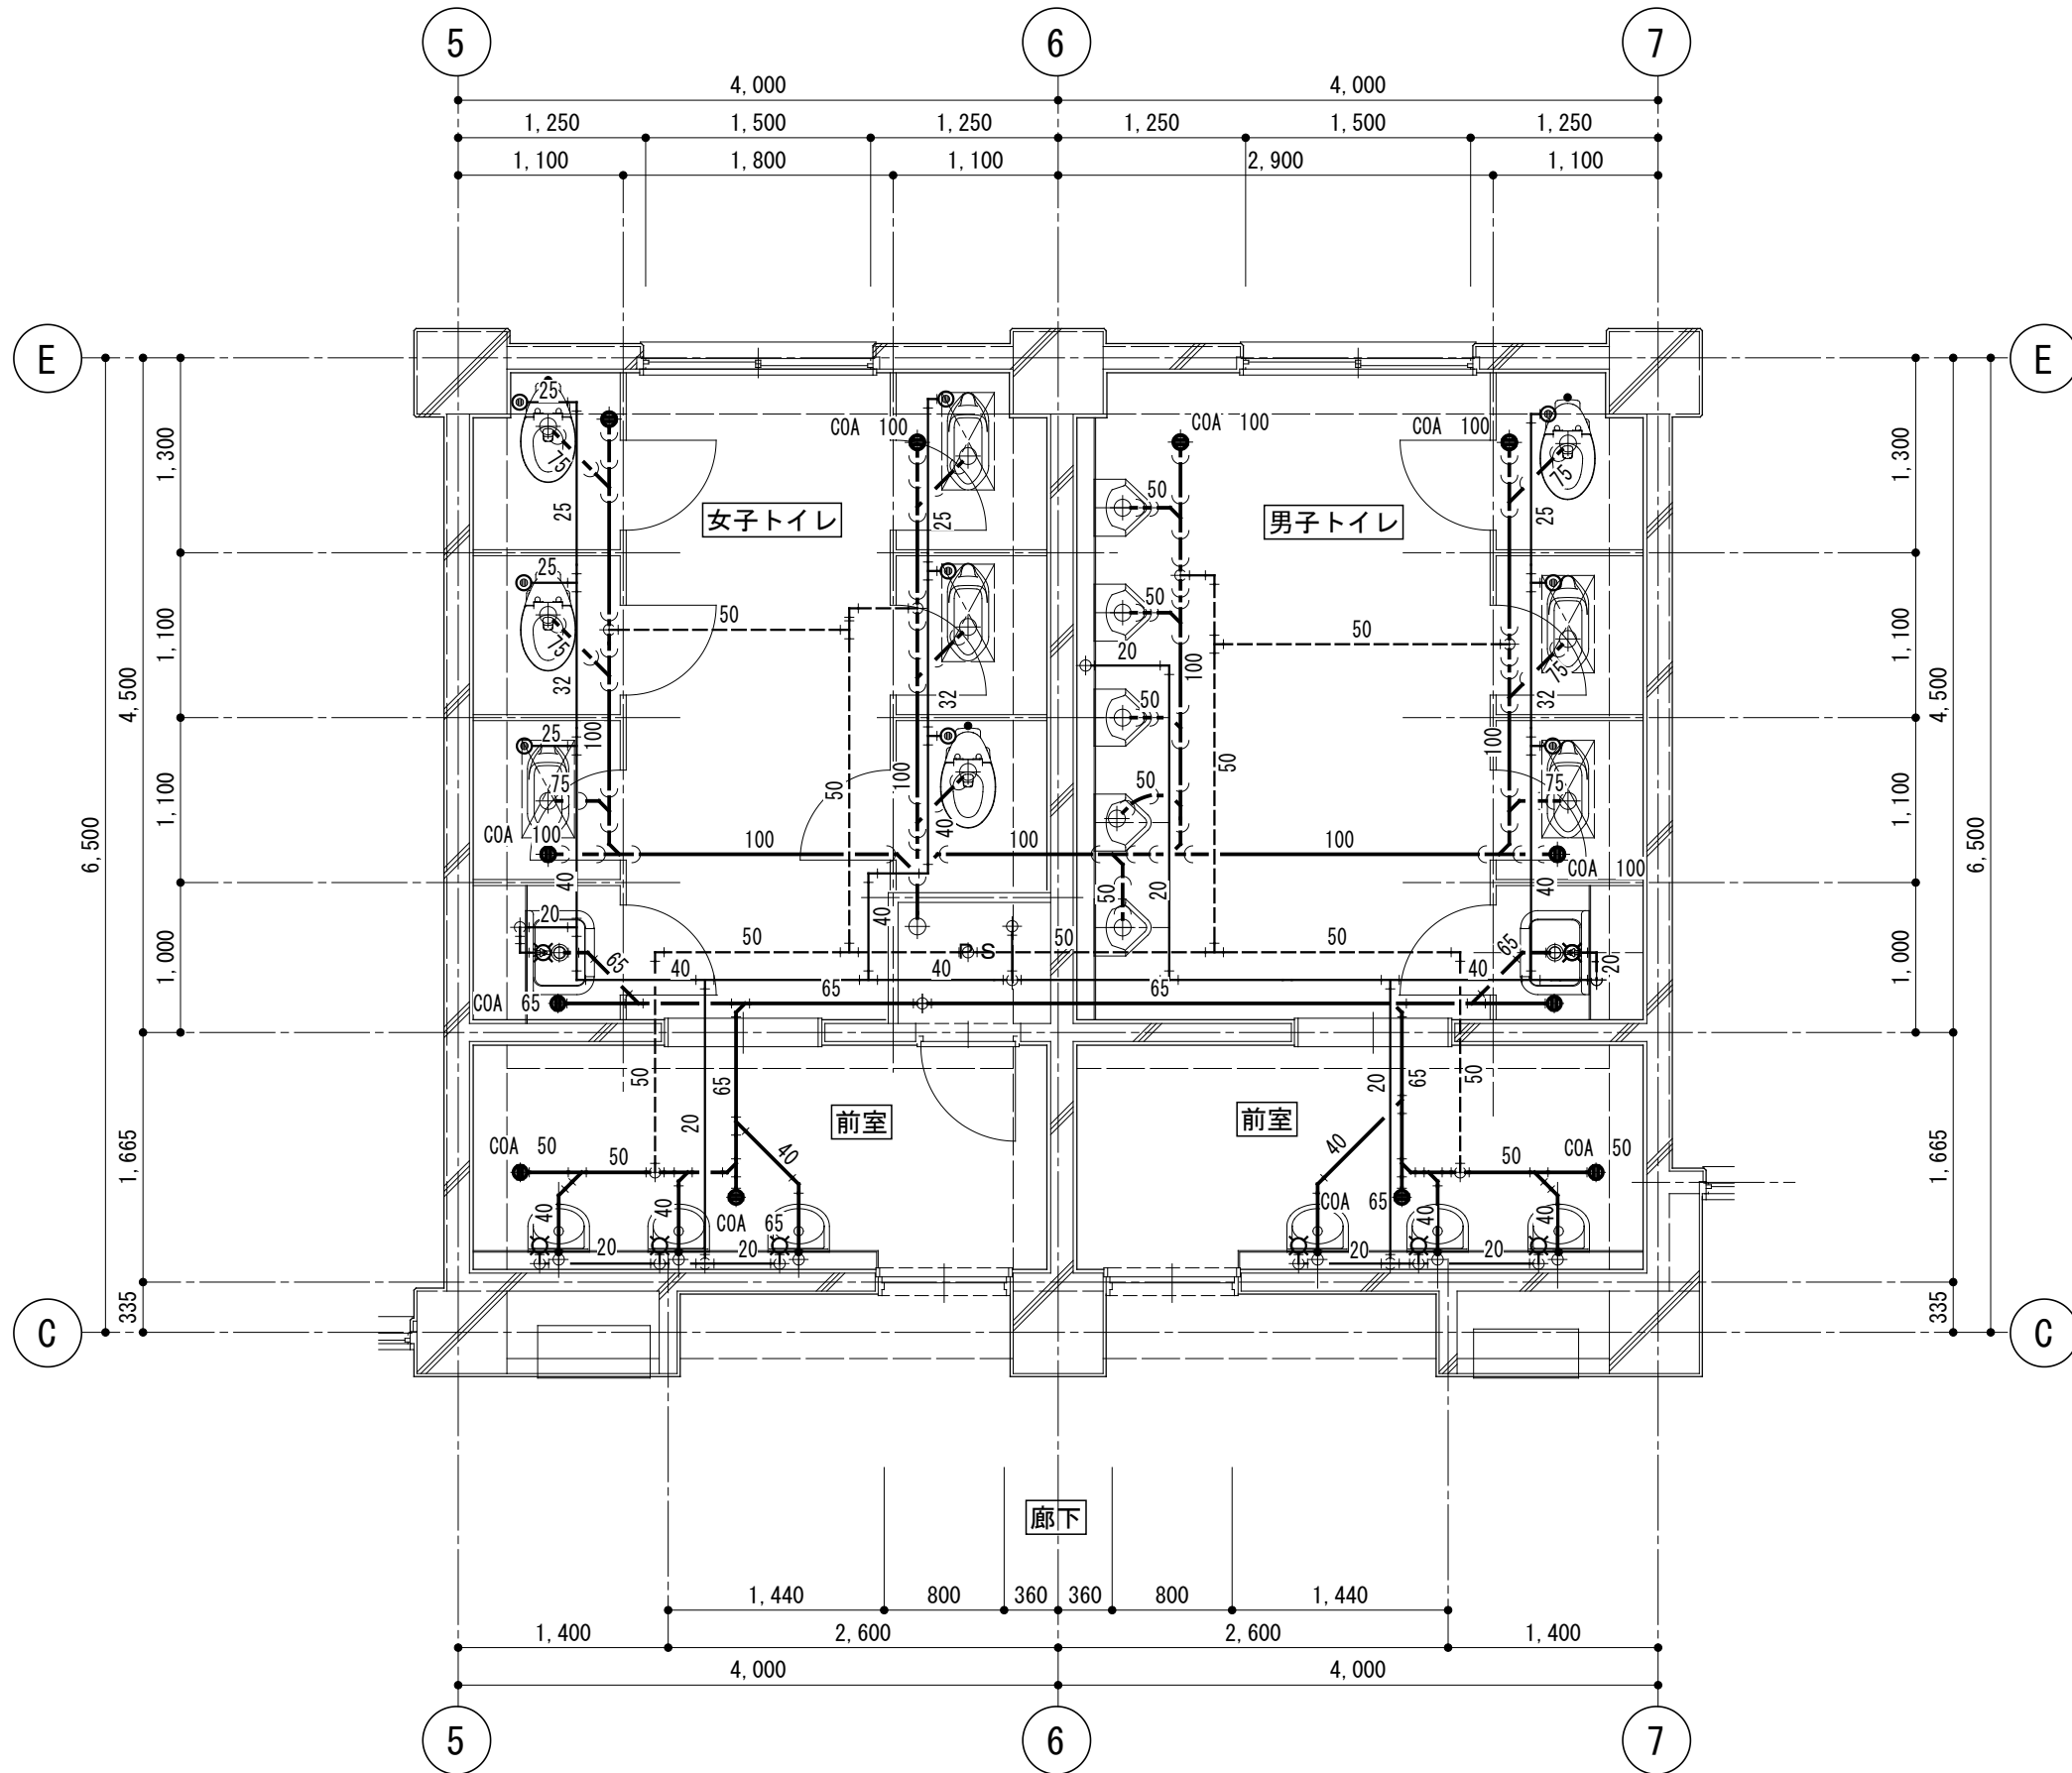


西棟 2～4階トイレ 平面詳細図（改修前）

注記
・図示の配管器具は原則全て撤去する。（和風便器は床躯体を含め建築にて撤去する）
但し、外部への梁貫通部は建物内部側で切断、再接続・再使用を行う。
・床貫通部分の配管も全て撤去を行う。
・床研り後の床補修は建築工事による。

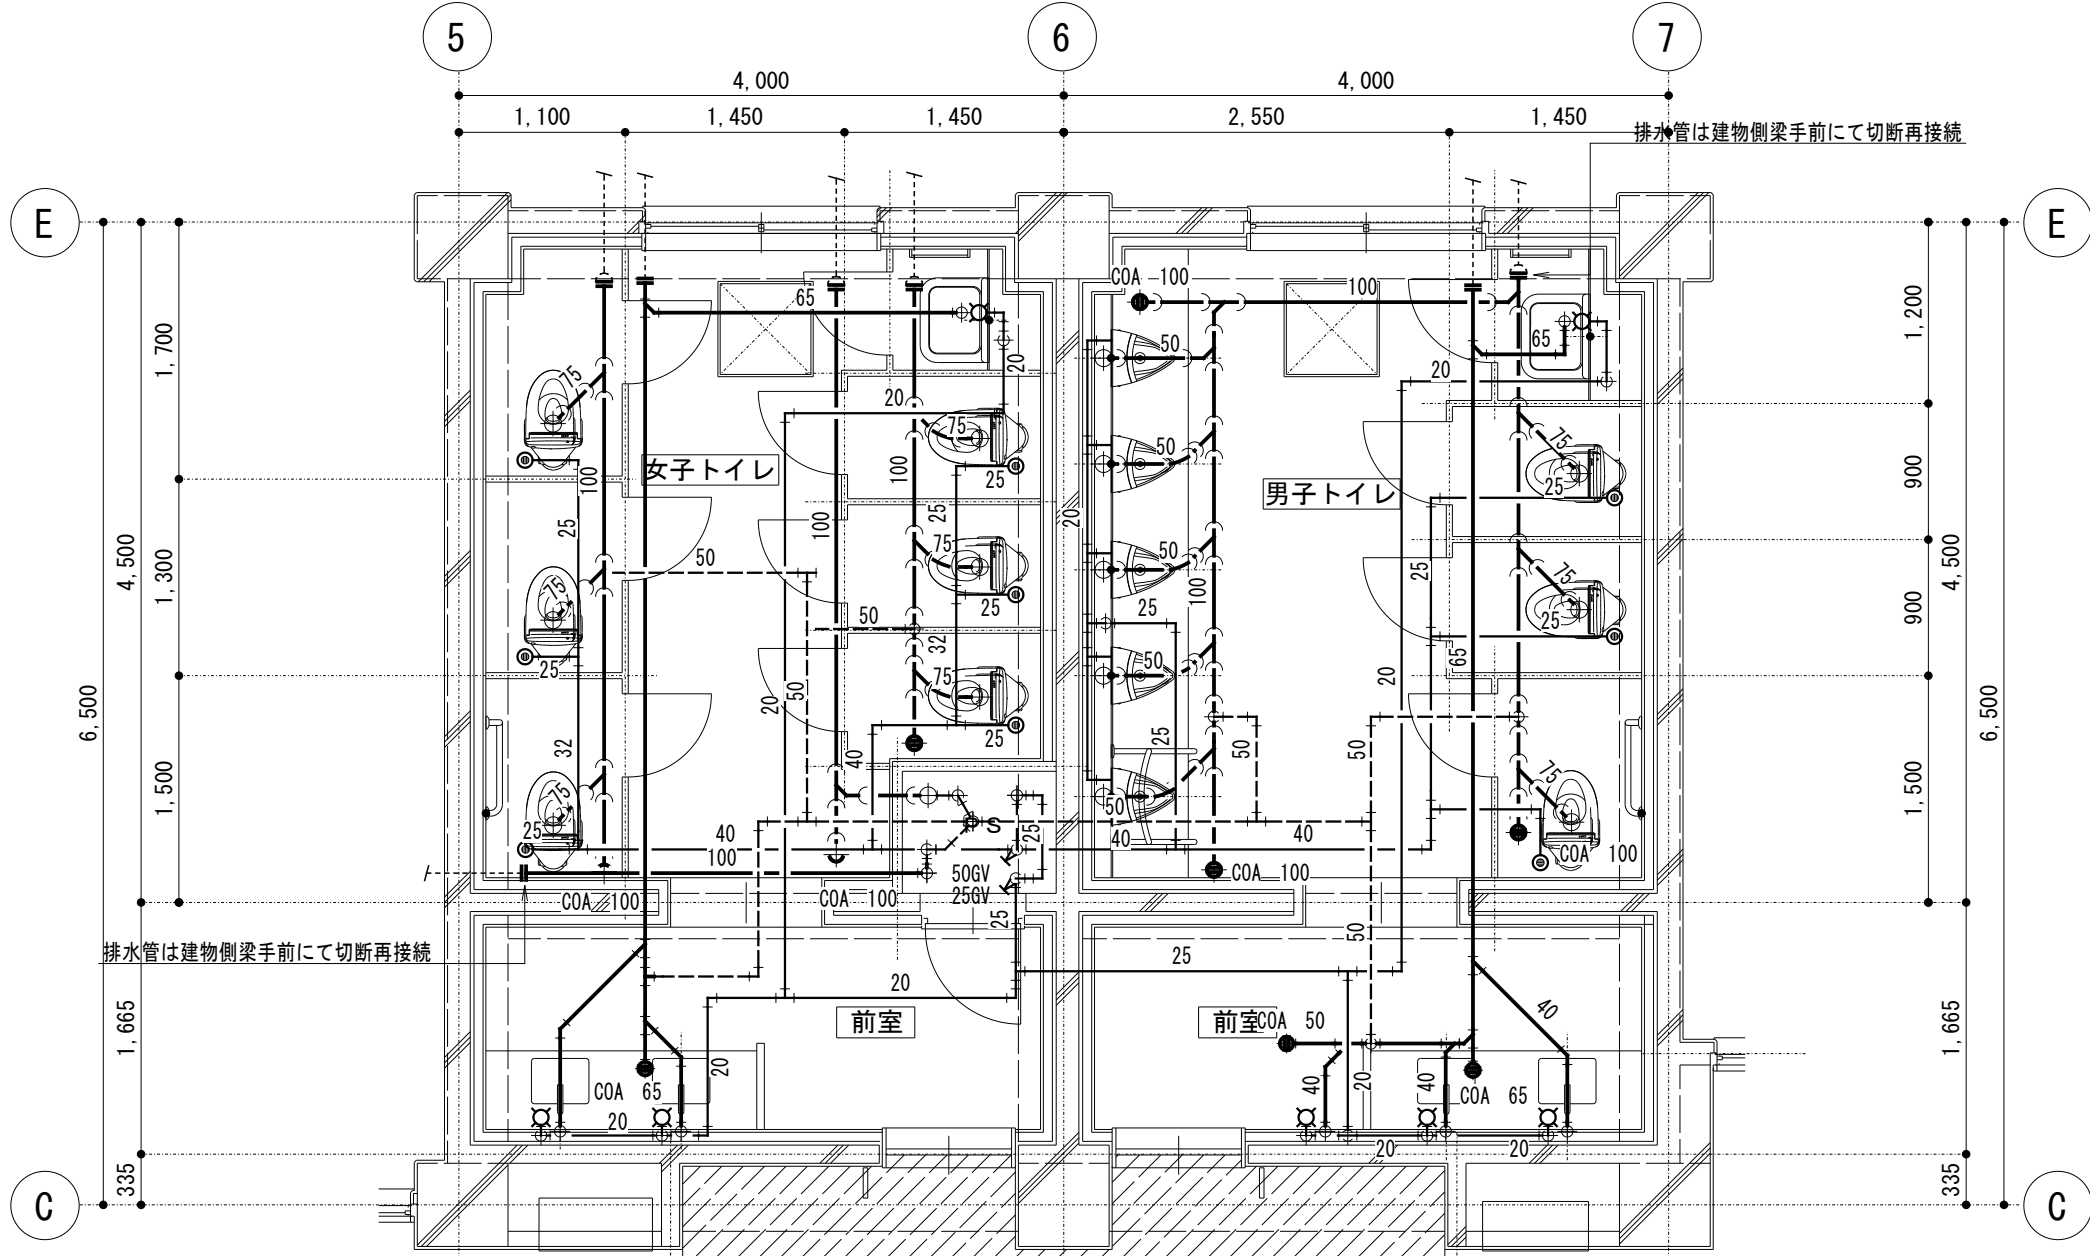


廊下

西棟 1階トイレ 平面詳細図 (改修)

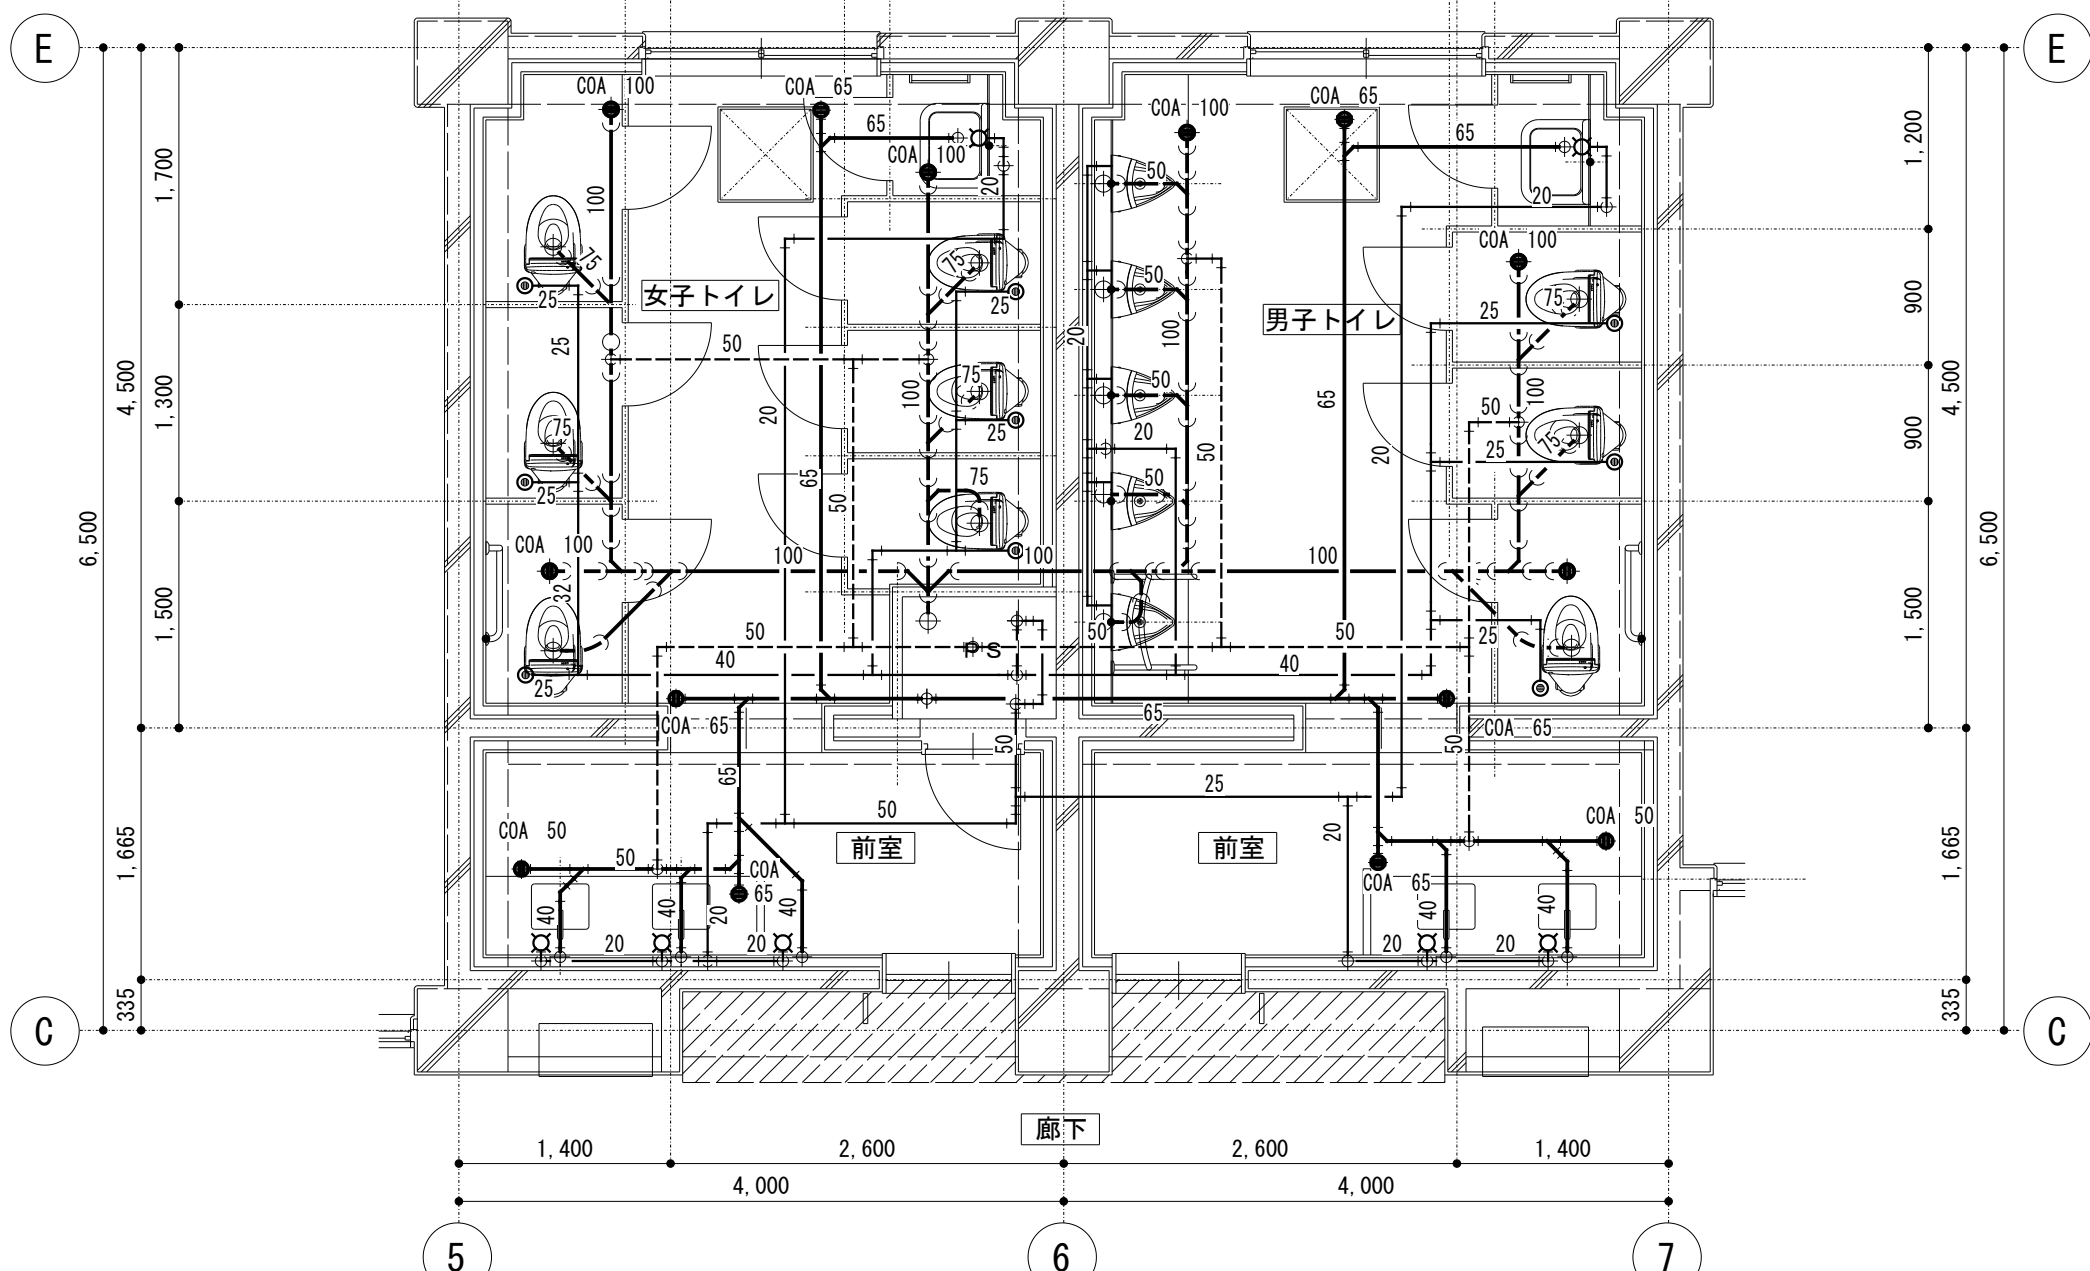

廊下

西棟 2・4階トイレ 平面詳細図 (改修)

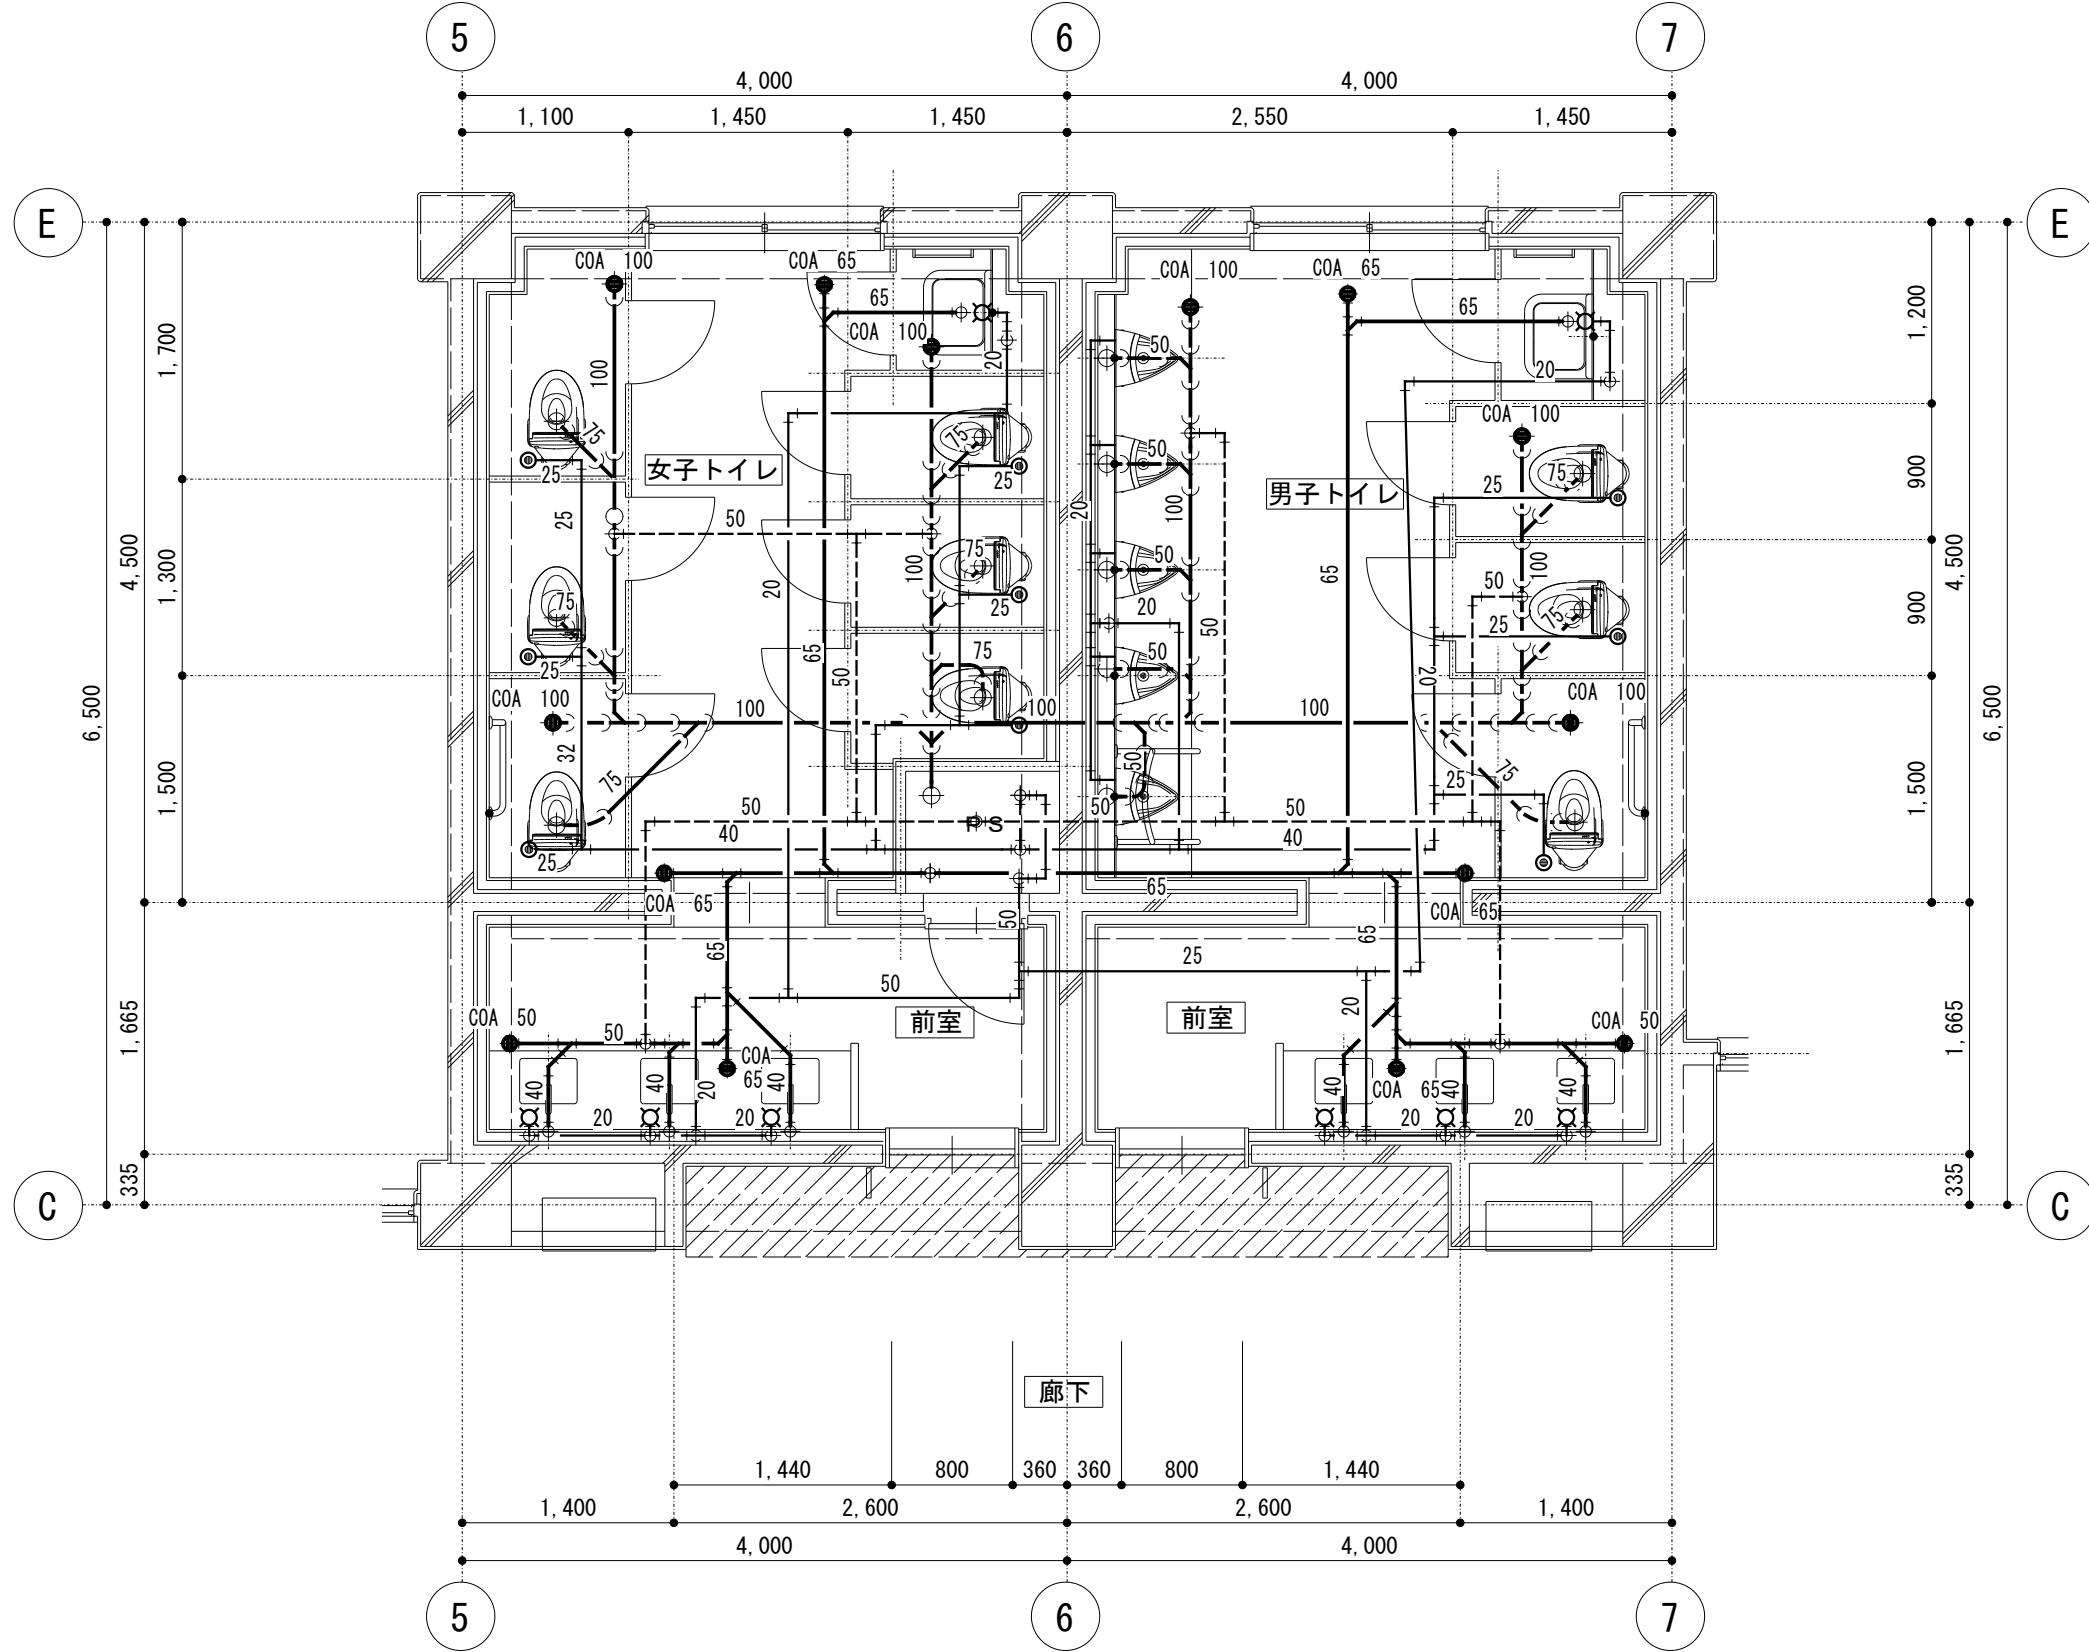


廊下


西棟 3階トイレ 平面詳細図 (改修)

注記

- ・床、壁躯体部分のコア抜きに関して、事前に鉄筋（コンクリート）探査を行い、配管貫通に適切な口径のコア抜きを行う事。
- ・鉄筋（コンクリート）探査の方法は、レントゲン探査とする。

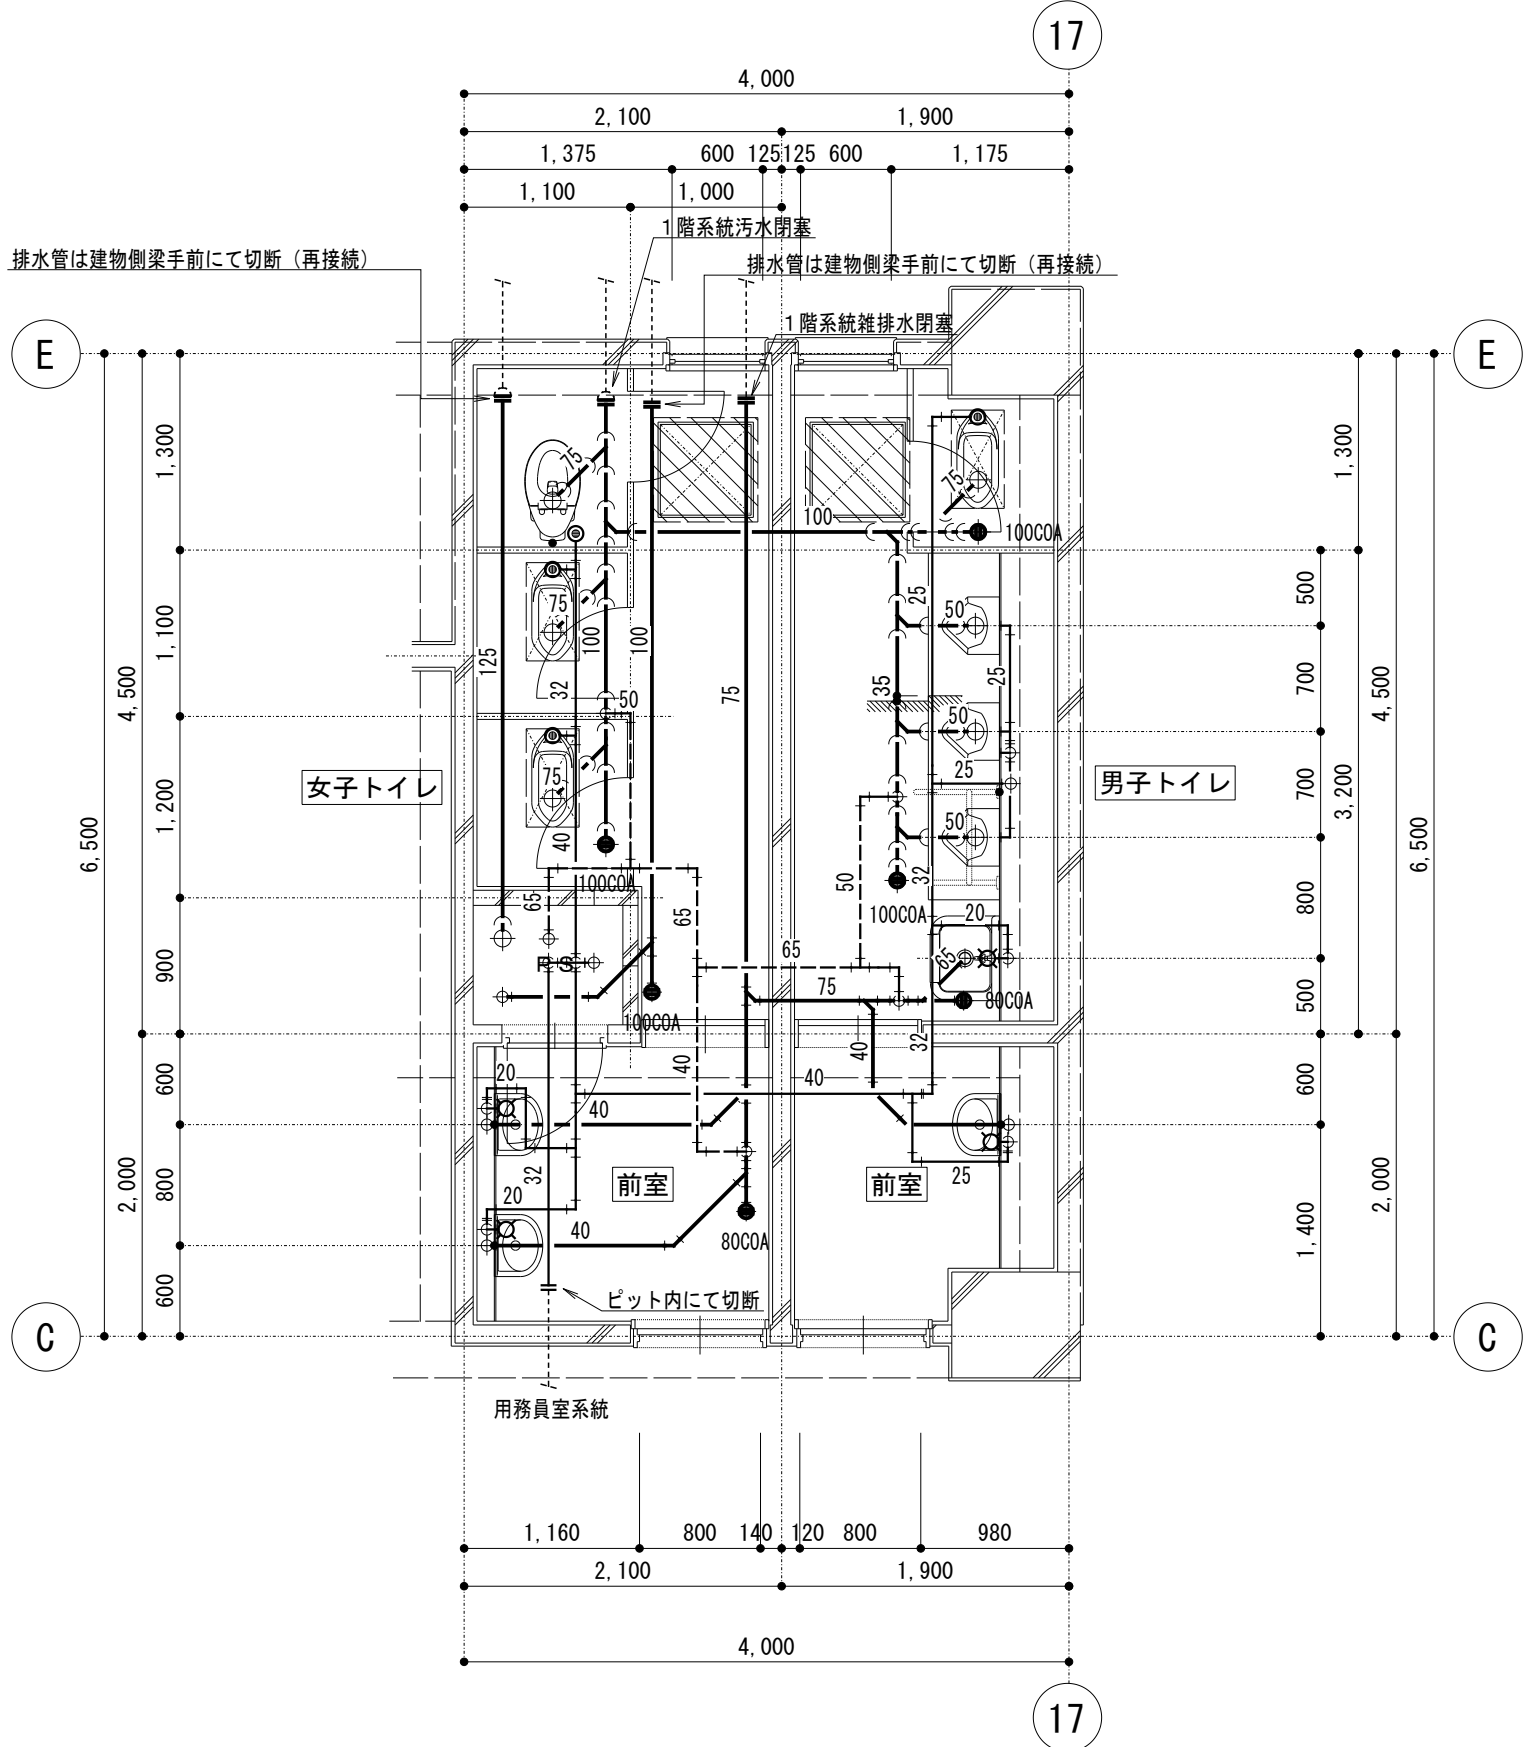


管理棟 1階トイレ 平面詳細図（改修前）

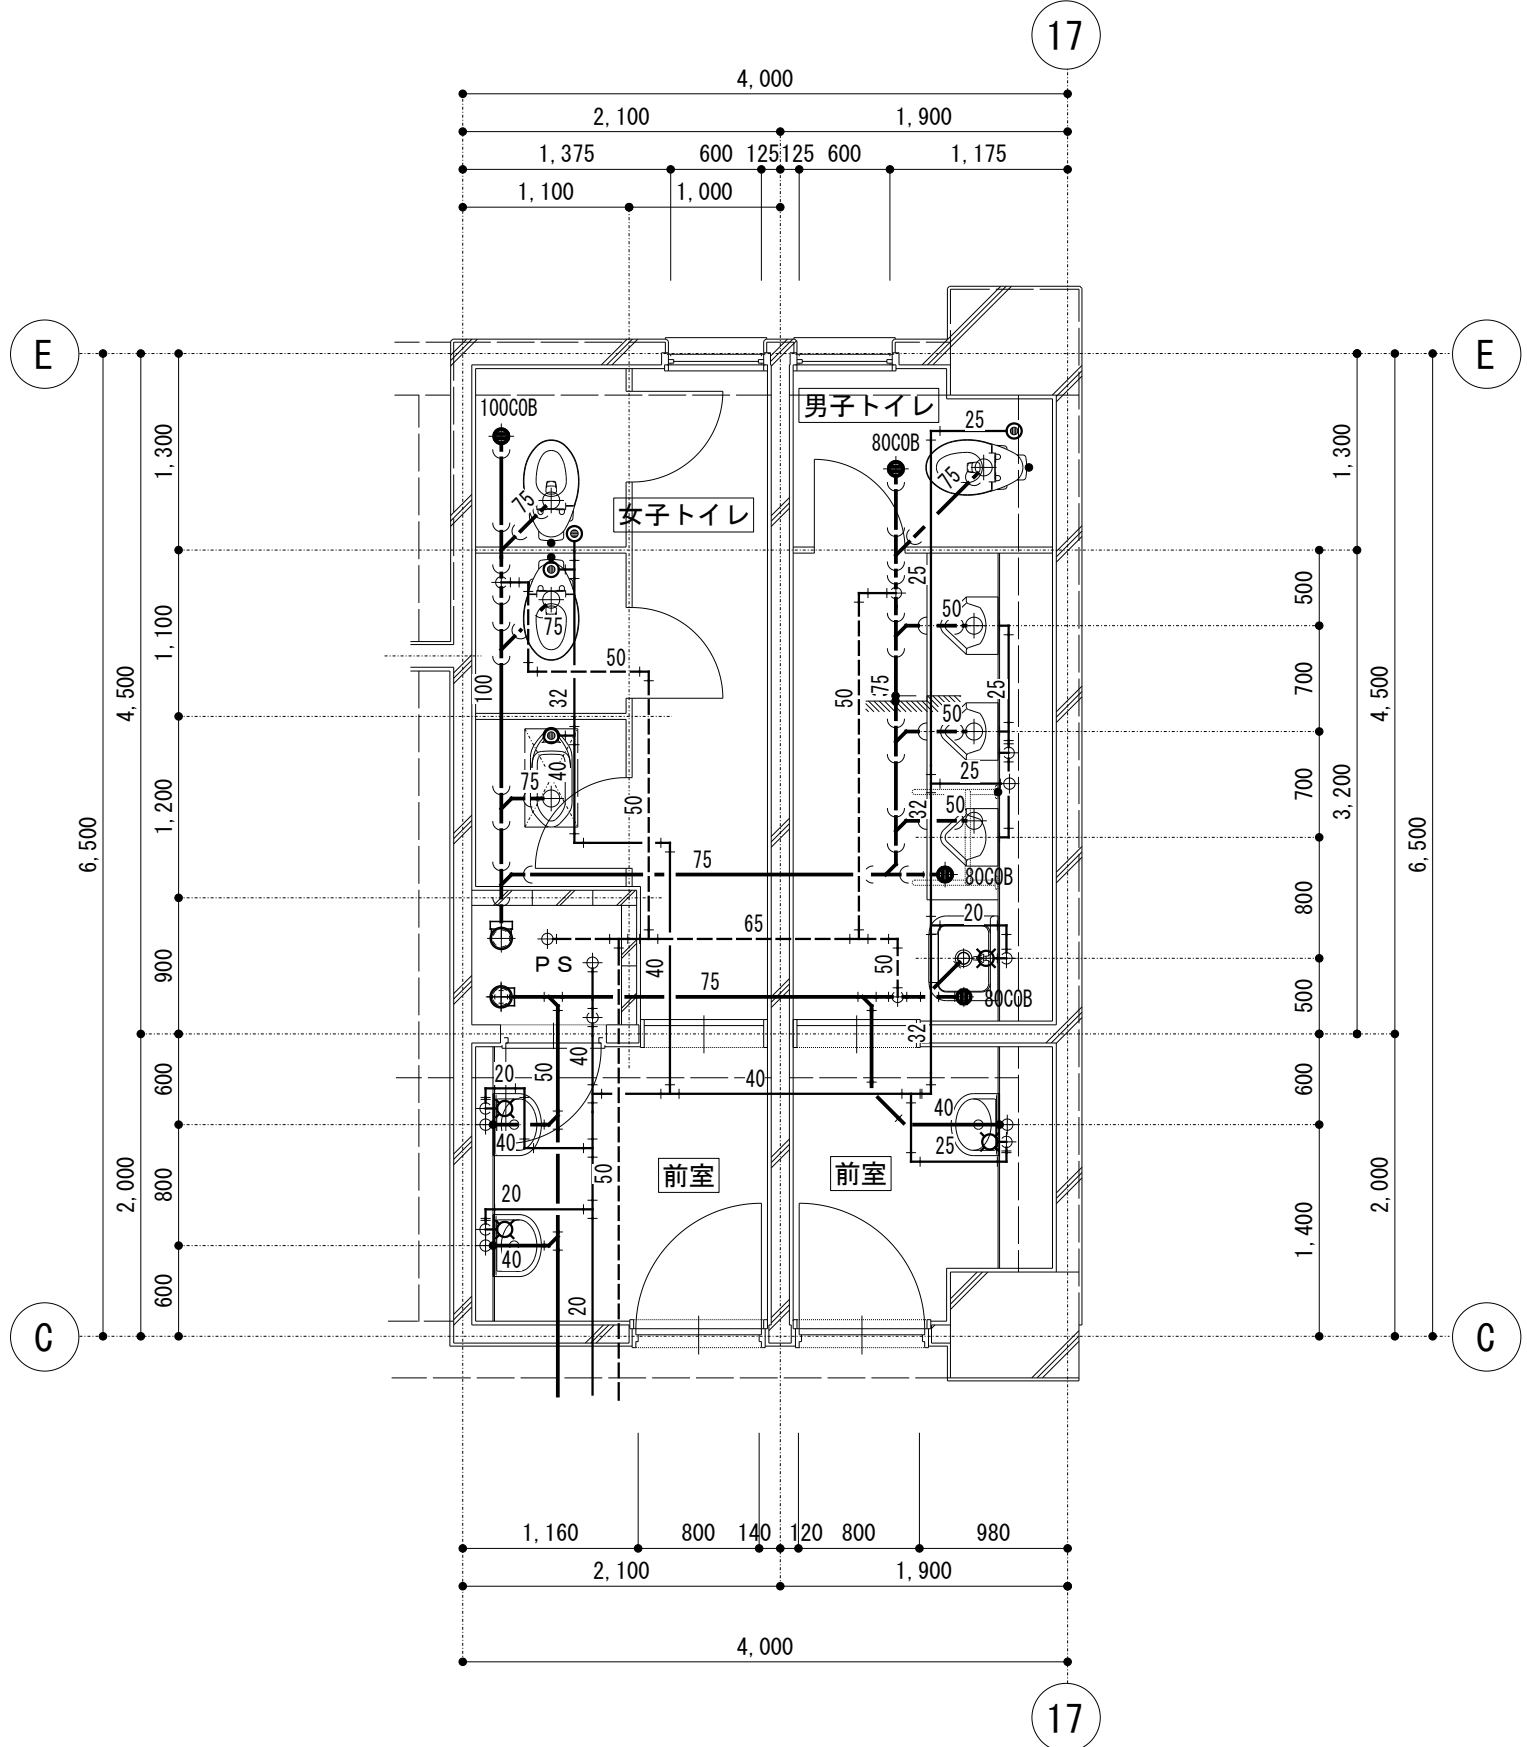


管理棟 2階トイレ 平面詳細図（改修前）

注記
・図示の配管器具は原則全て撤去する。（和風便器は床躯体を含め建築にて撤去する）
但し、外部への梁貫通部は建物内部側で切断、再接続・再使用を行う。
・床貫通部分の配管も全て撤去を行う。
・床斫り後の床補修は建築工事による。

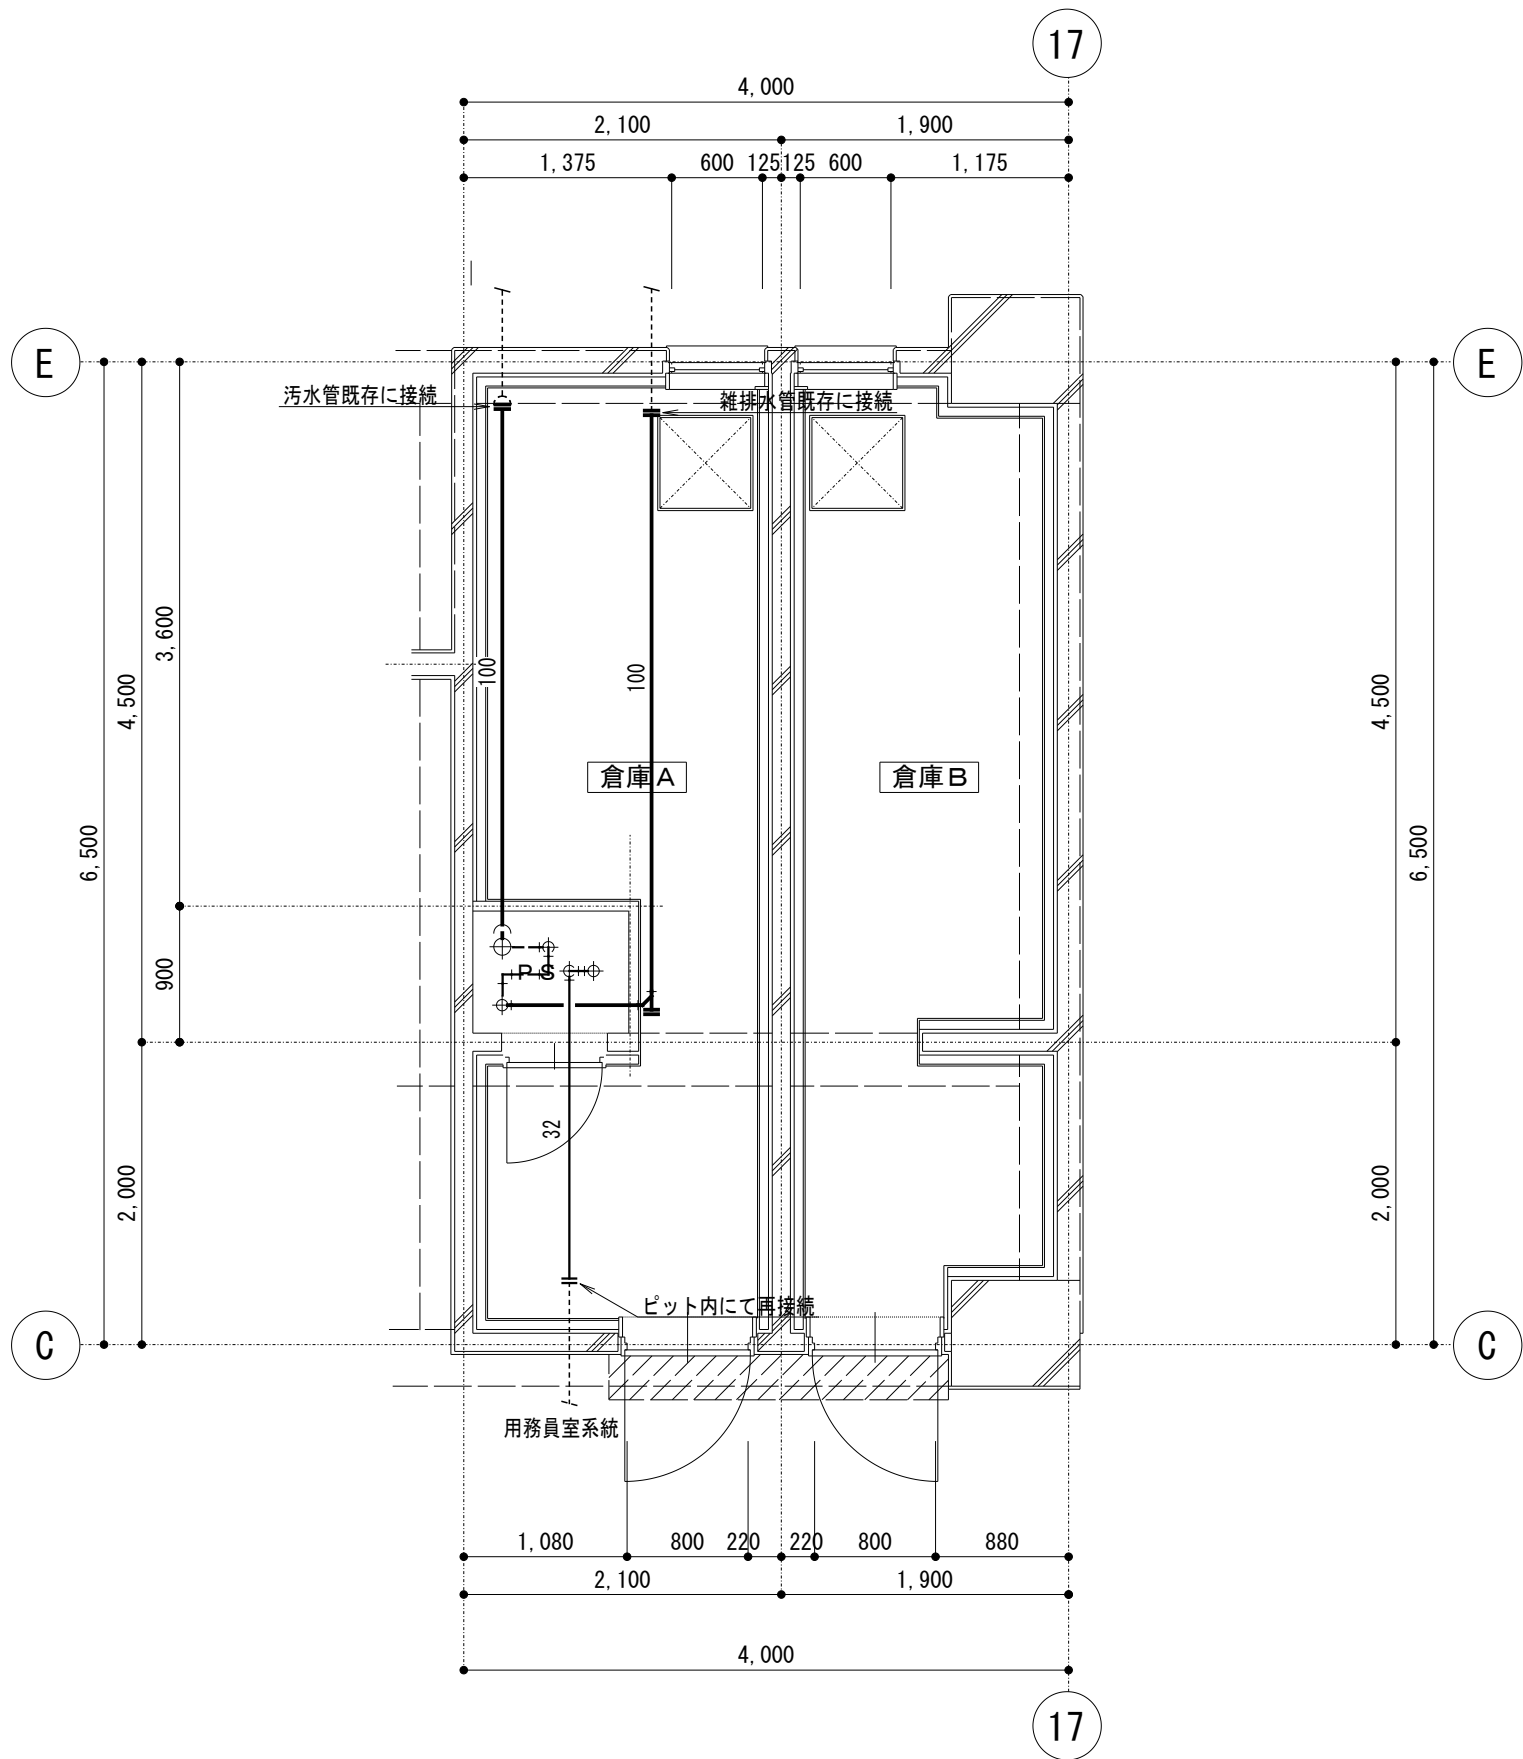


管理棟 1階倉庫 平面詳細図 (改修後)

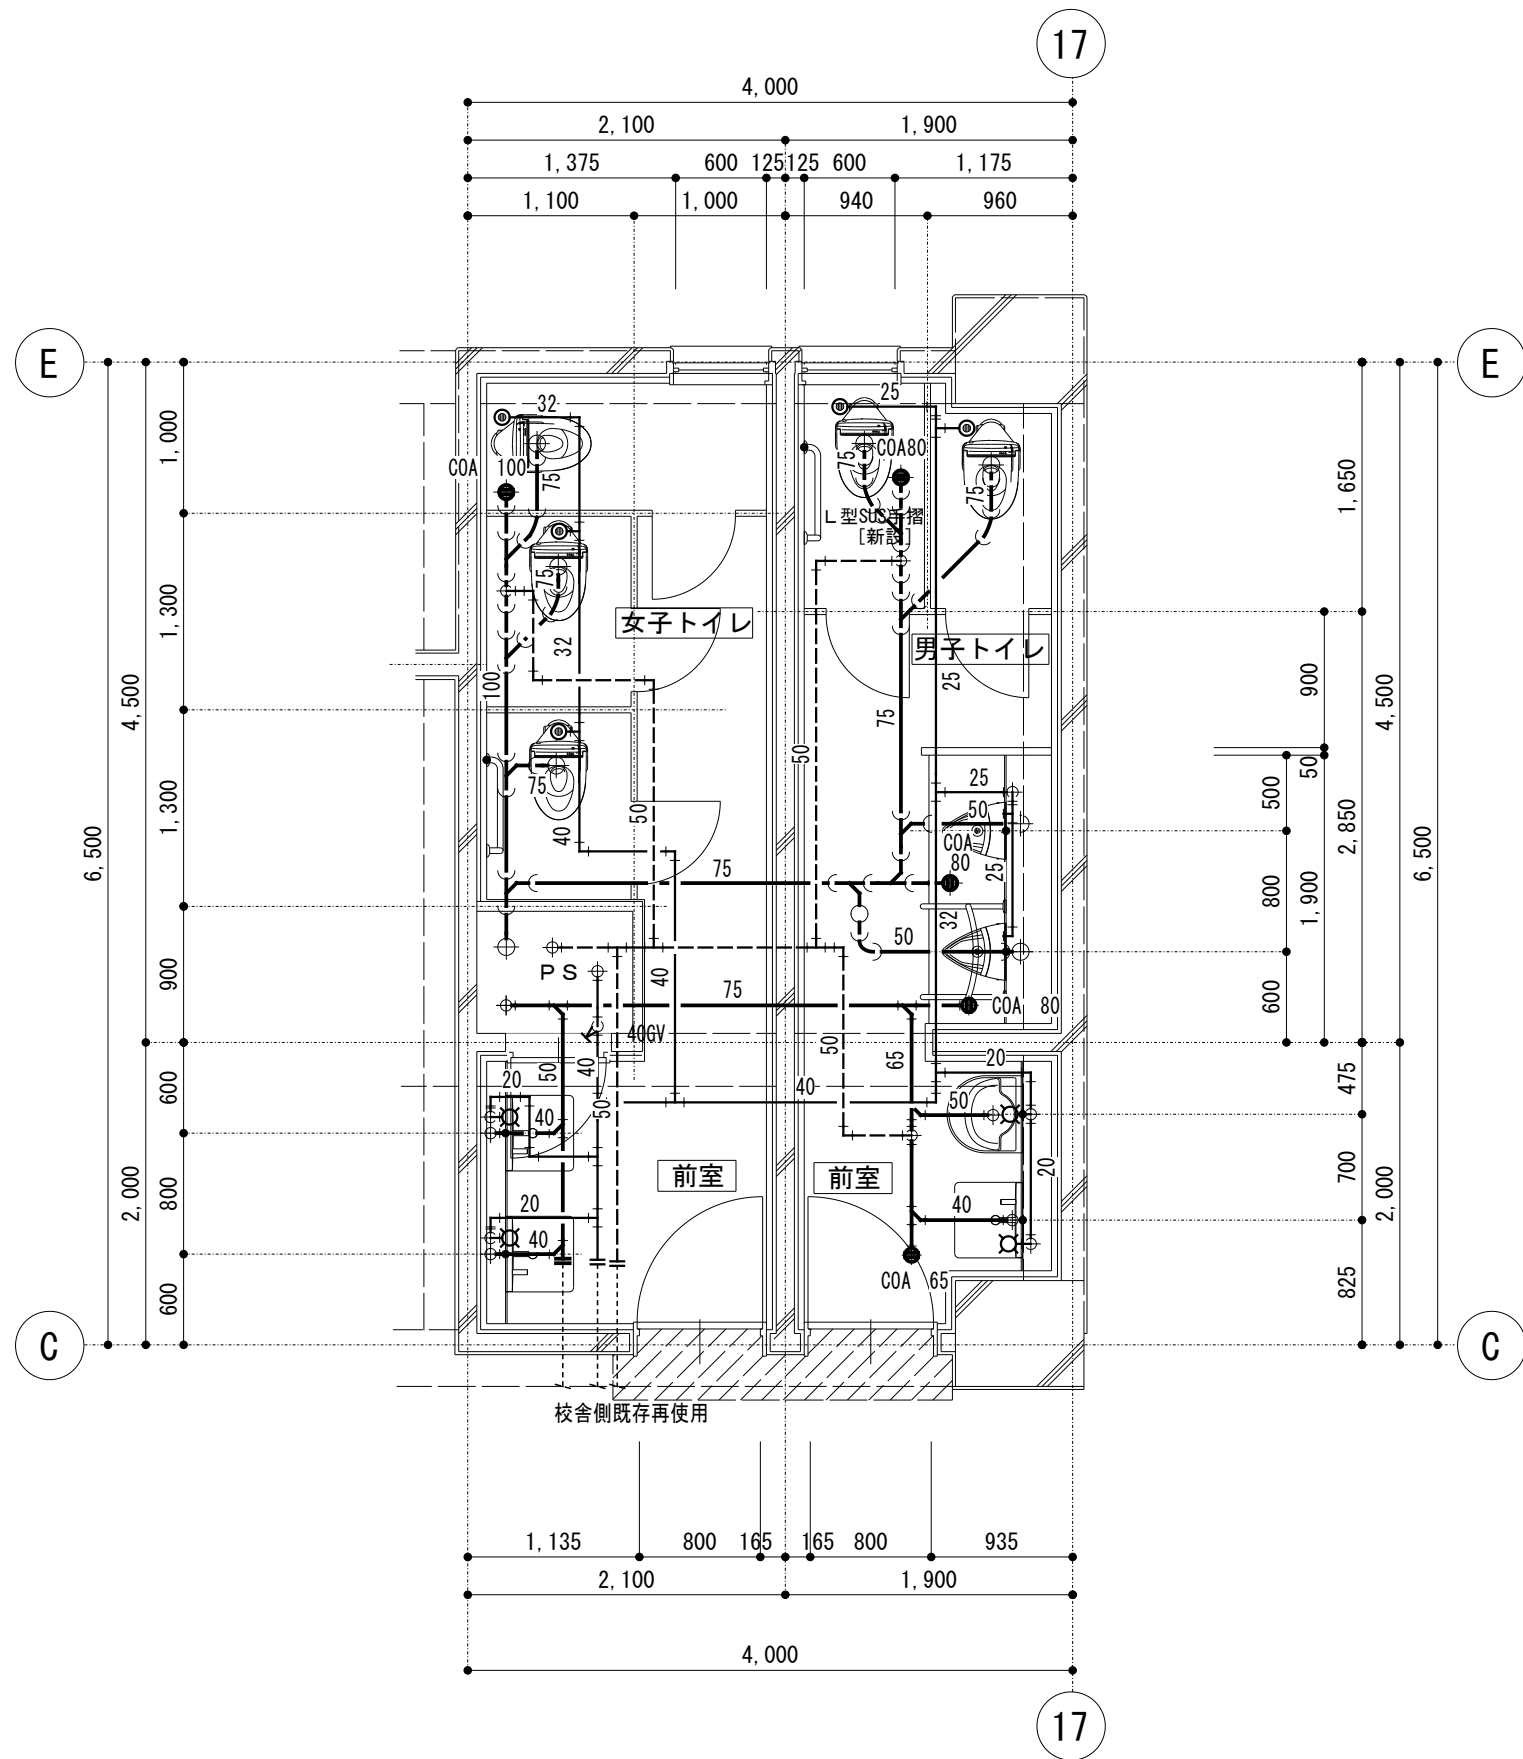


管理棟 2階トイレ 平面詳細図 (改修後)

注記
・床、壁躯体部分のコア抜きに関して、事前に鉄筋（コンクリート）探査を行い、配管貫通に適切な口径のコア抜きを行う事。
・鉄筋（コンクリート）探査の方法は、レントゲン探査とする。

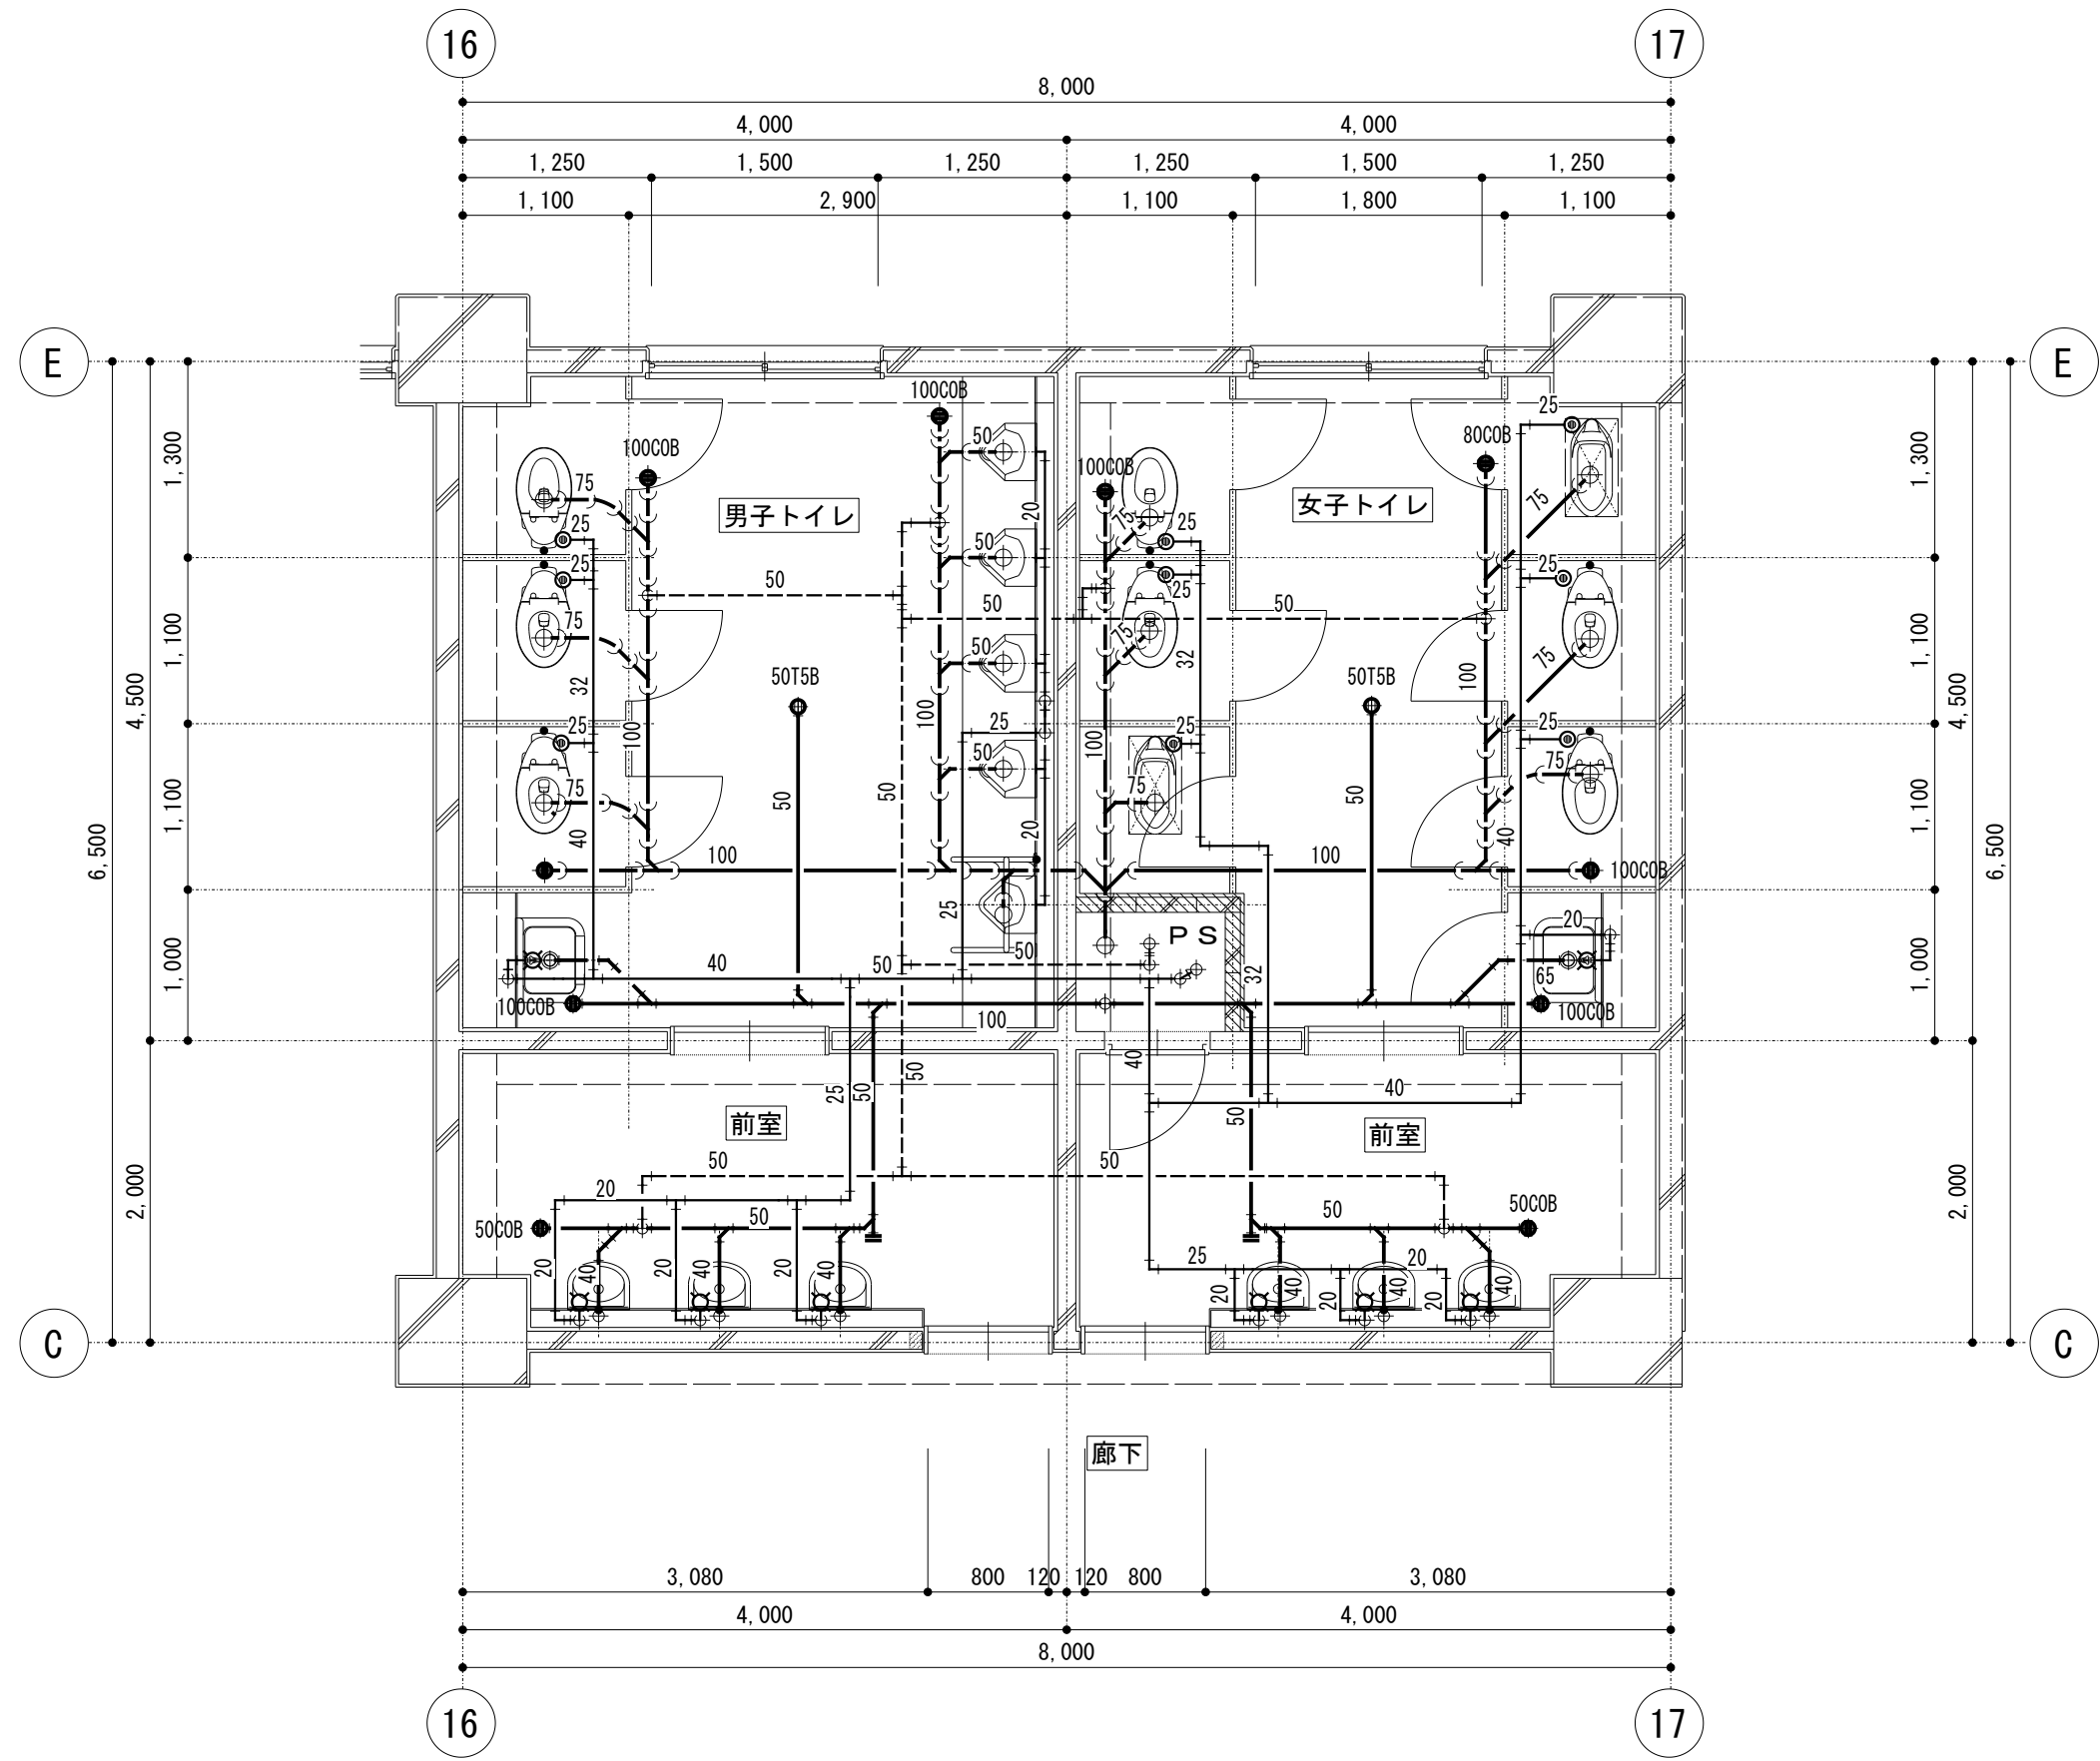


管理棟 3階トイレ 平面詳細図（改修前）

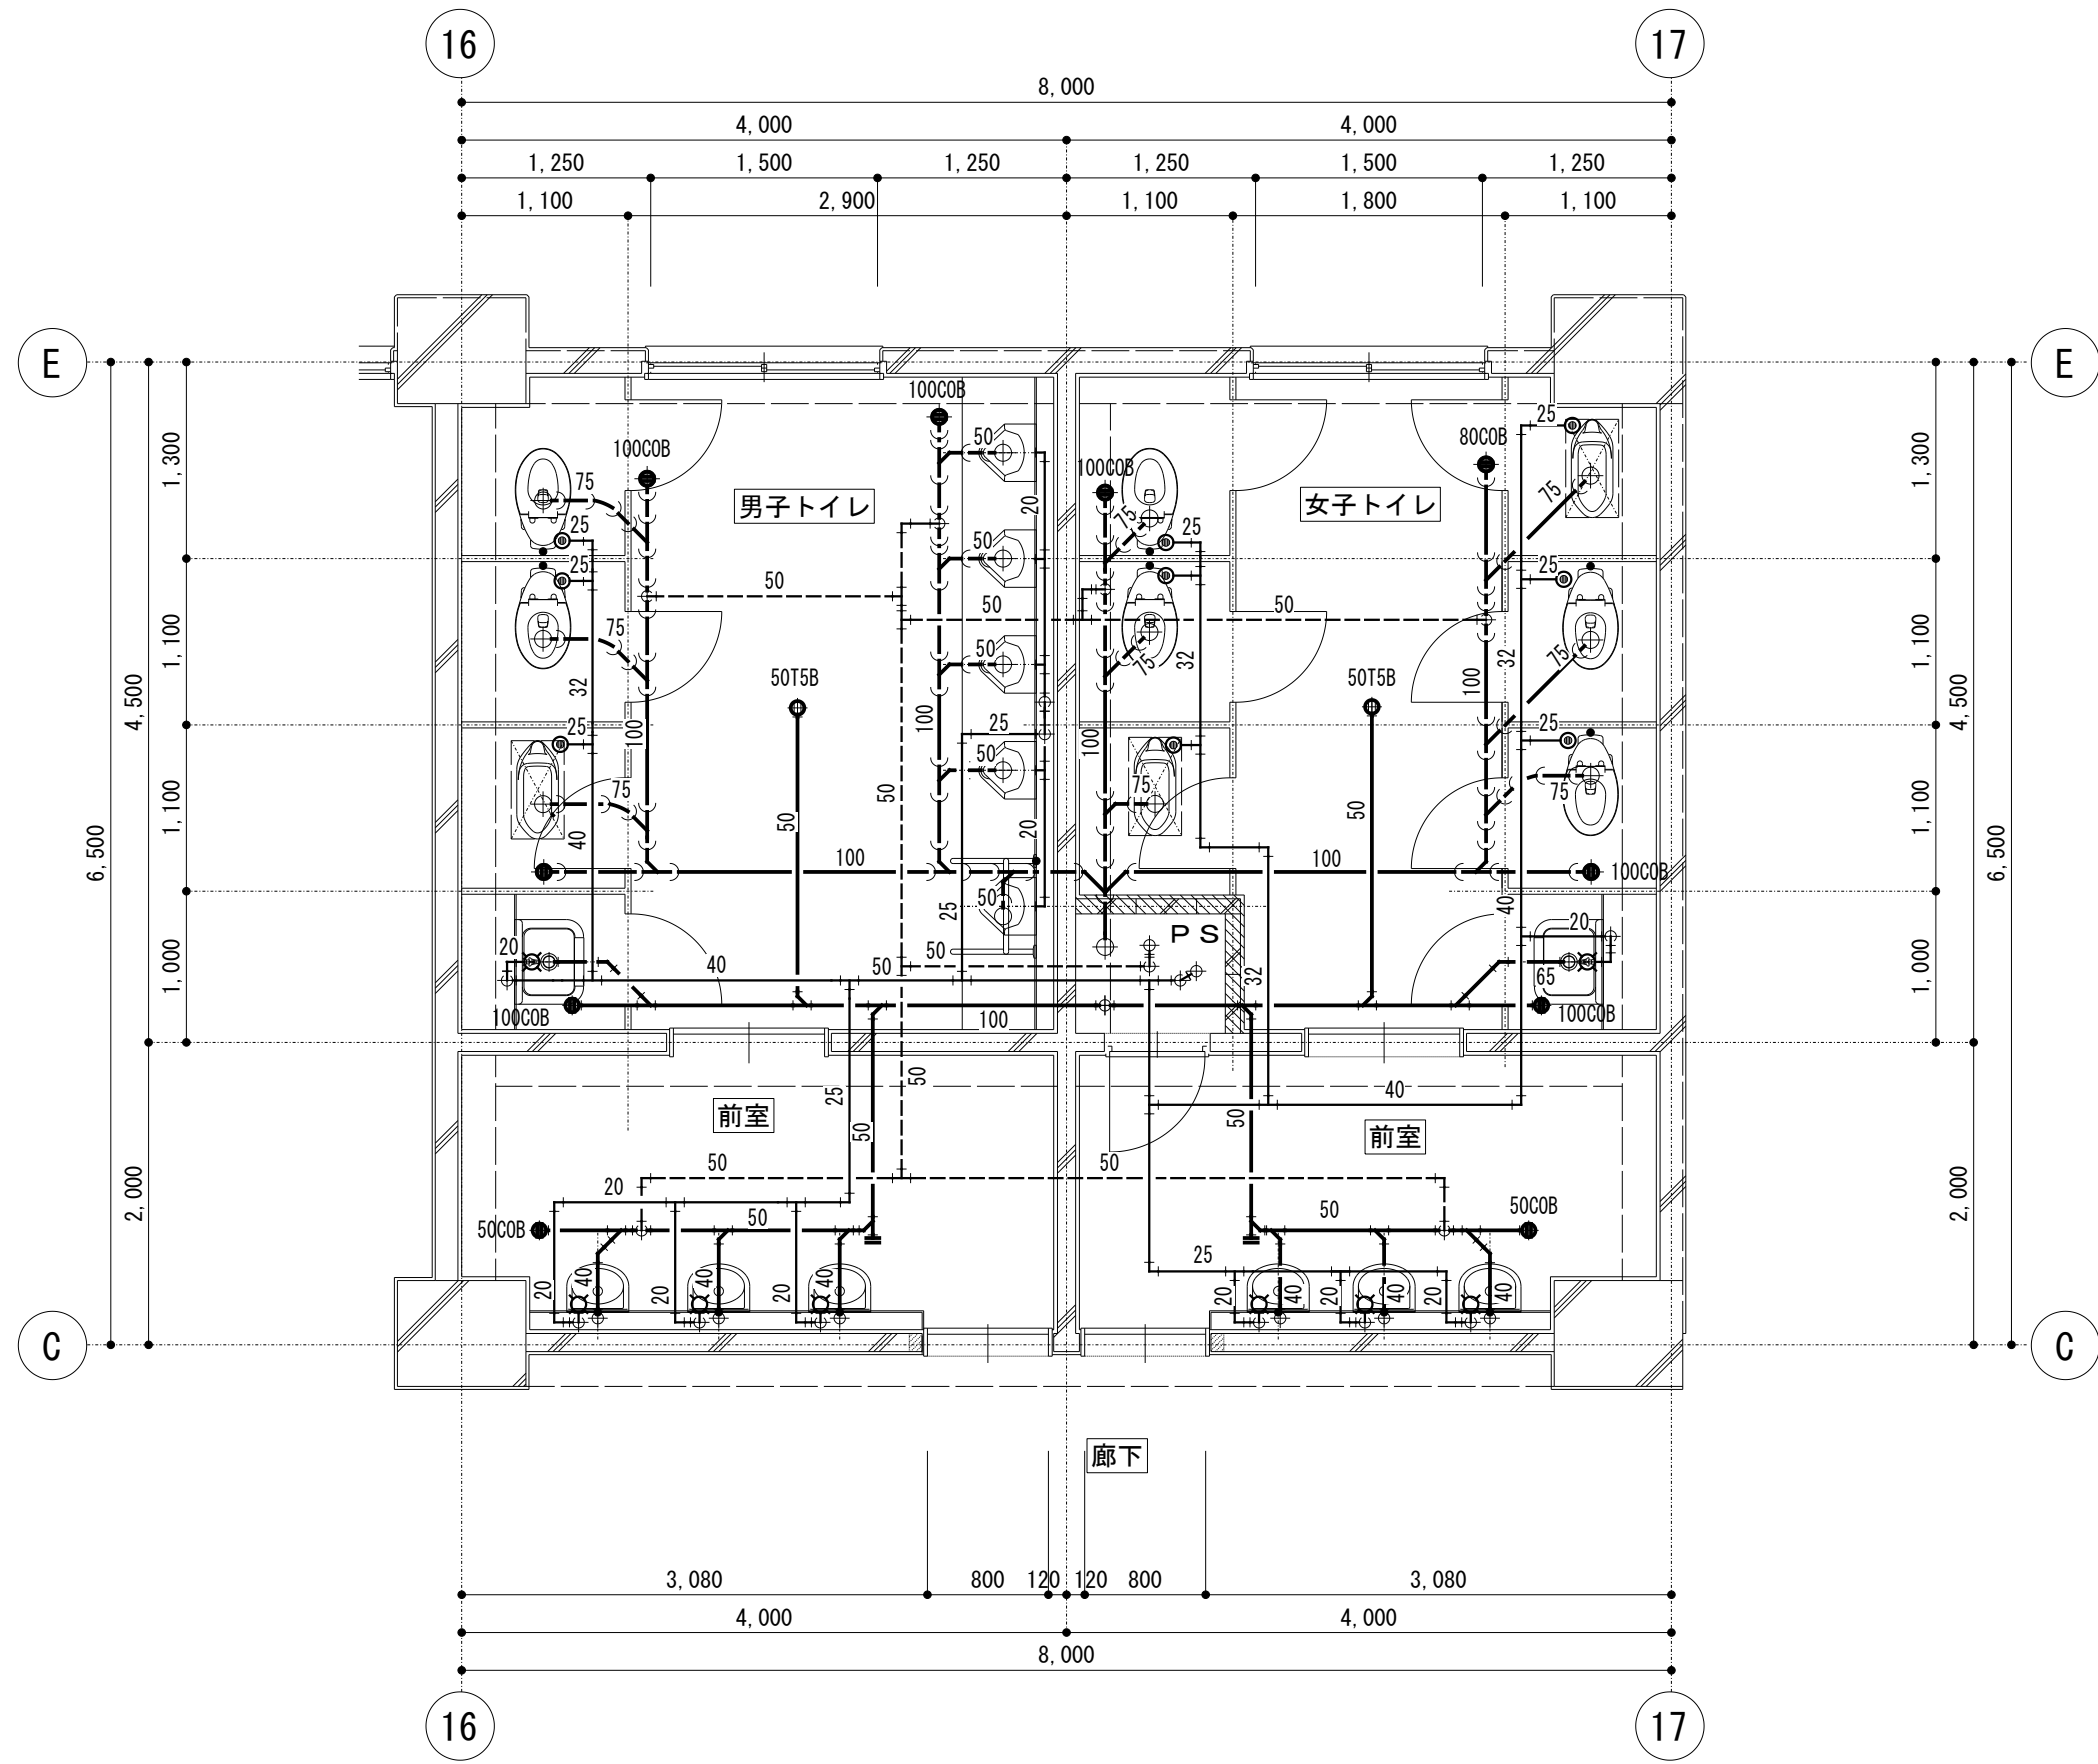


管理棟 4階トイレ 平面詳細図（改修前）

- 注記
- 図示の配管器具は原則全て撤去する。（和風便器は床躯体を含め建築にて撤去する）
但し、外部への梁貫通部は建物内部側で切断、再接続・再使用を行う。
 - 床貫通部分の配管も全て撤去を行う。
 - 床斫り後の床補修は建築工事による。

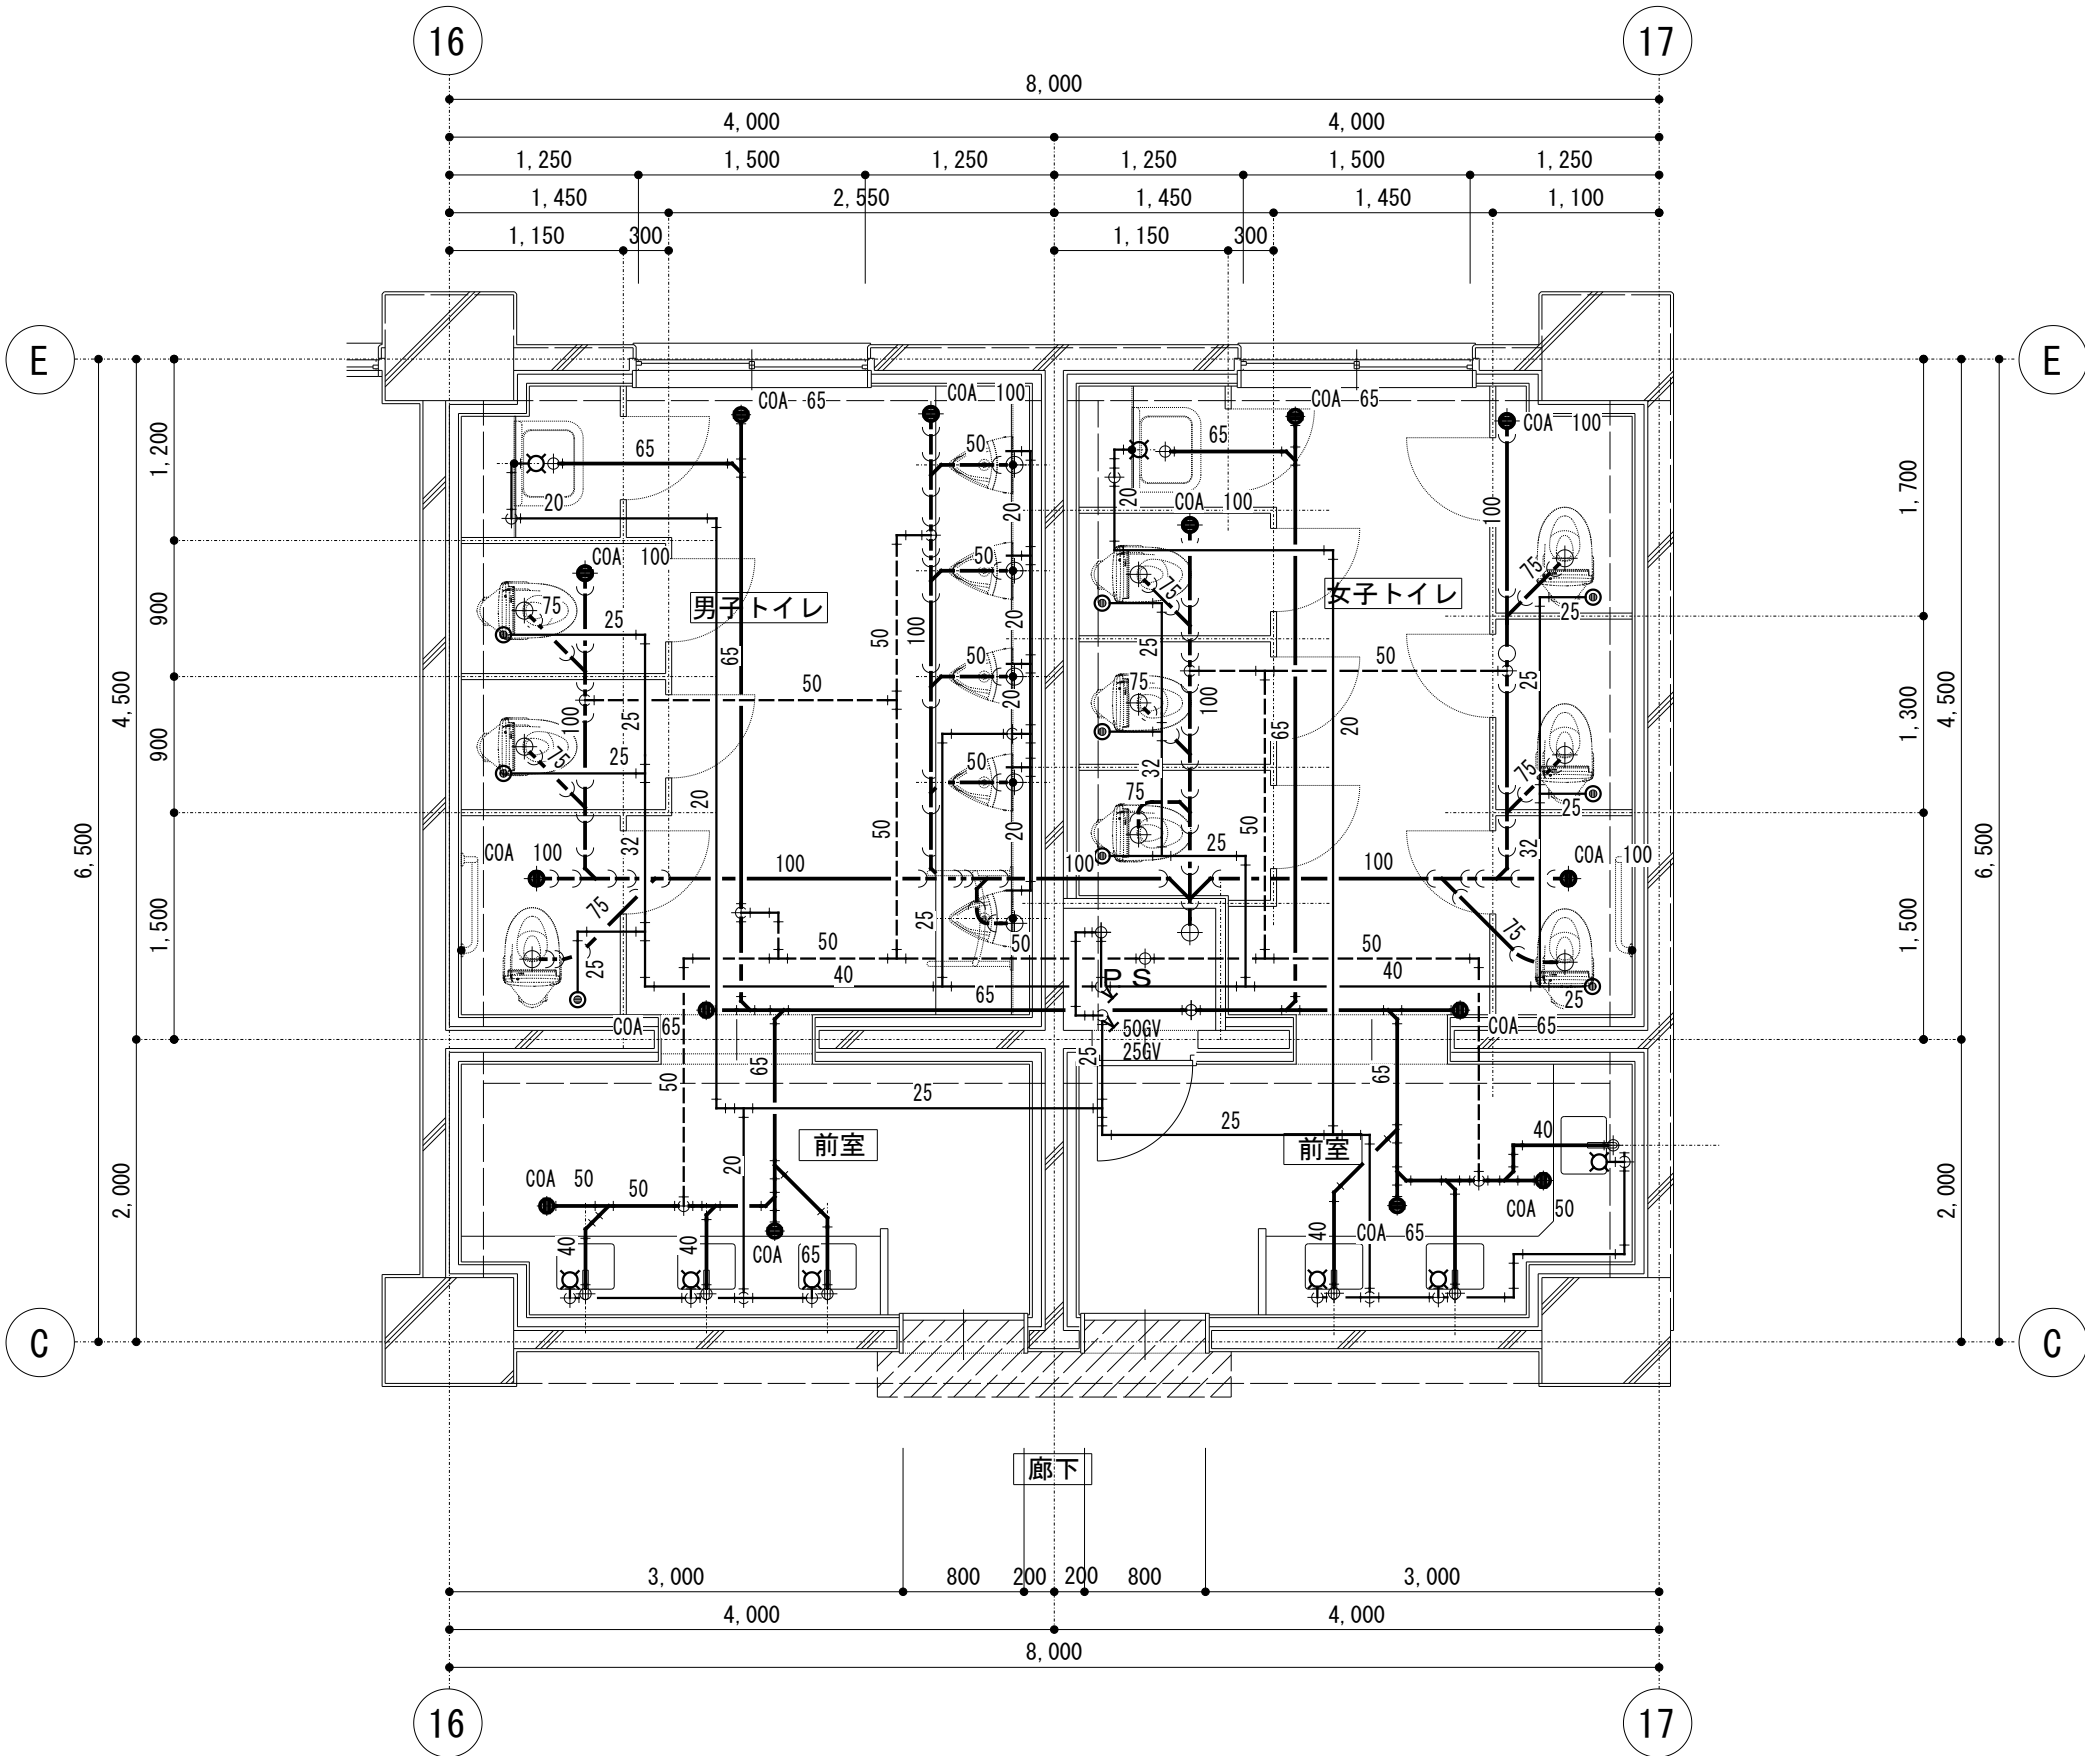


管理棟 3・4階トイレ 平面詳細図（改修後）

注記
・床、壁躯体部分のコア抜きに関して、事前に鉄筋（コンクリート）探査を行い、配管貫通に適切な口径のコア抜きを行う事。
・鉄筋（コンクリート）探査の方法は、レントゲン探査とする。


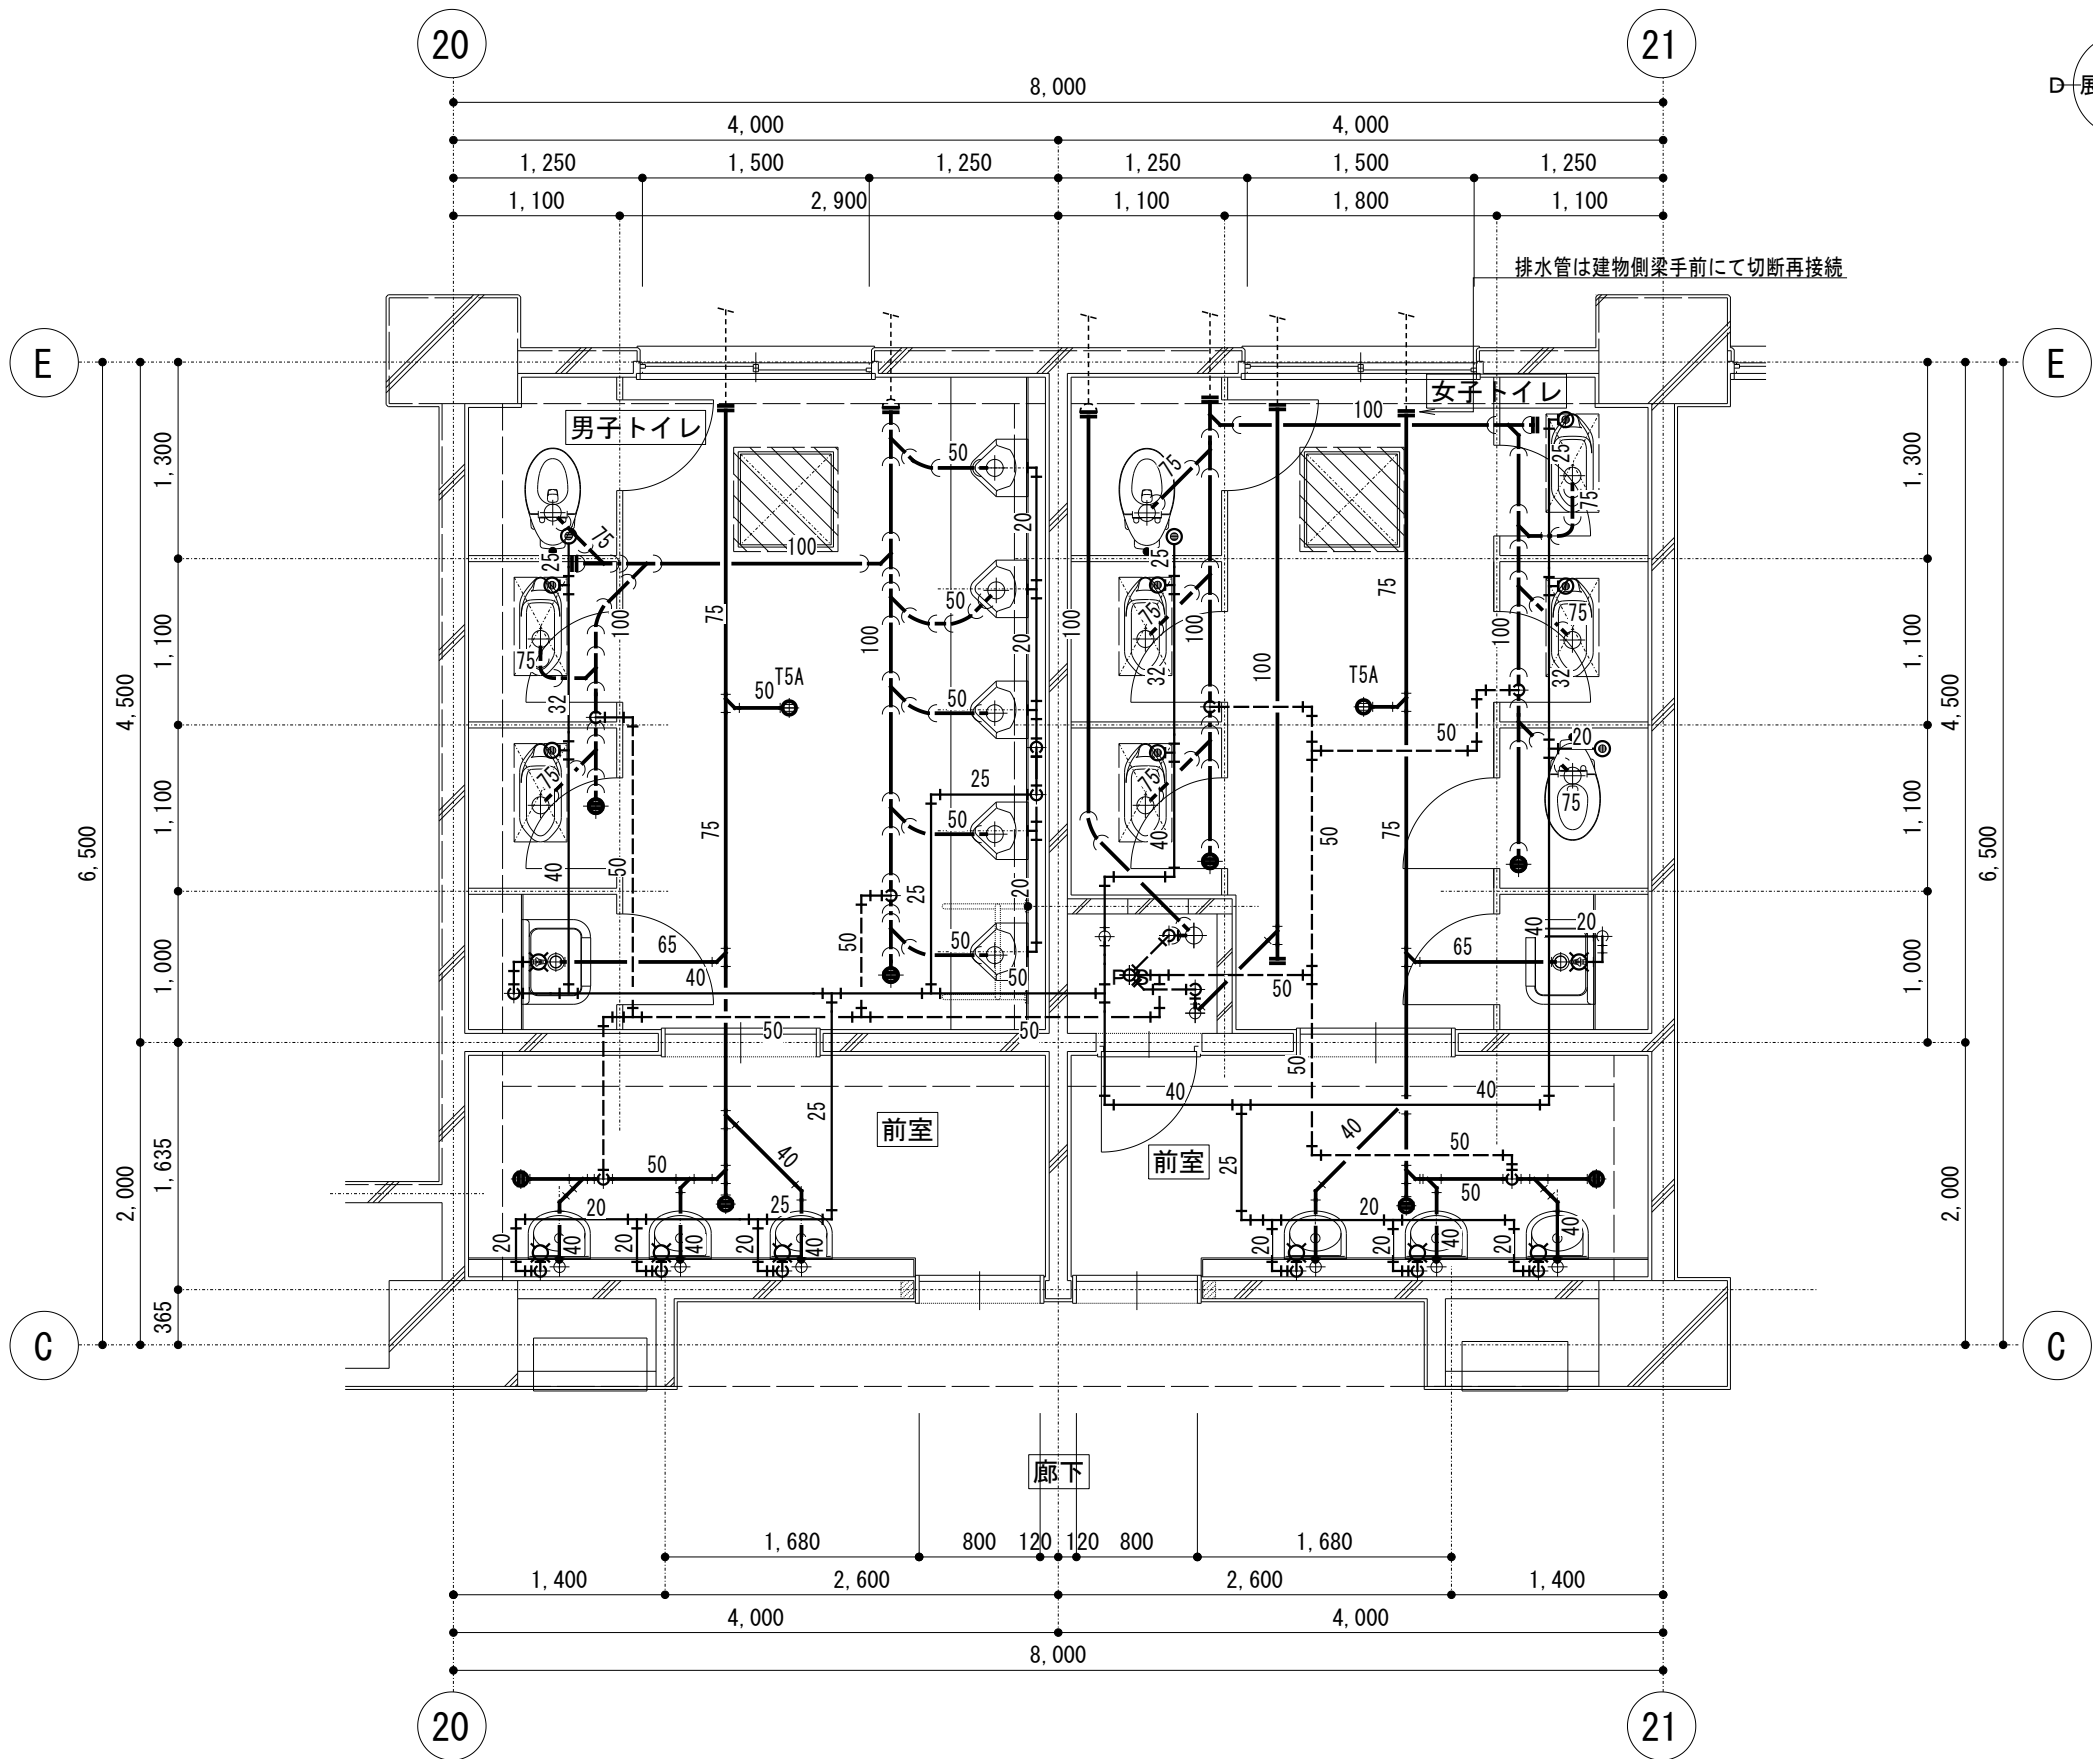


東棟 1階トイレ 平面詳細図（改修前）

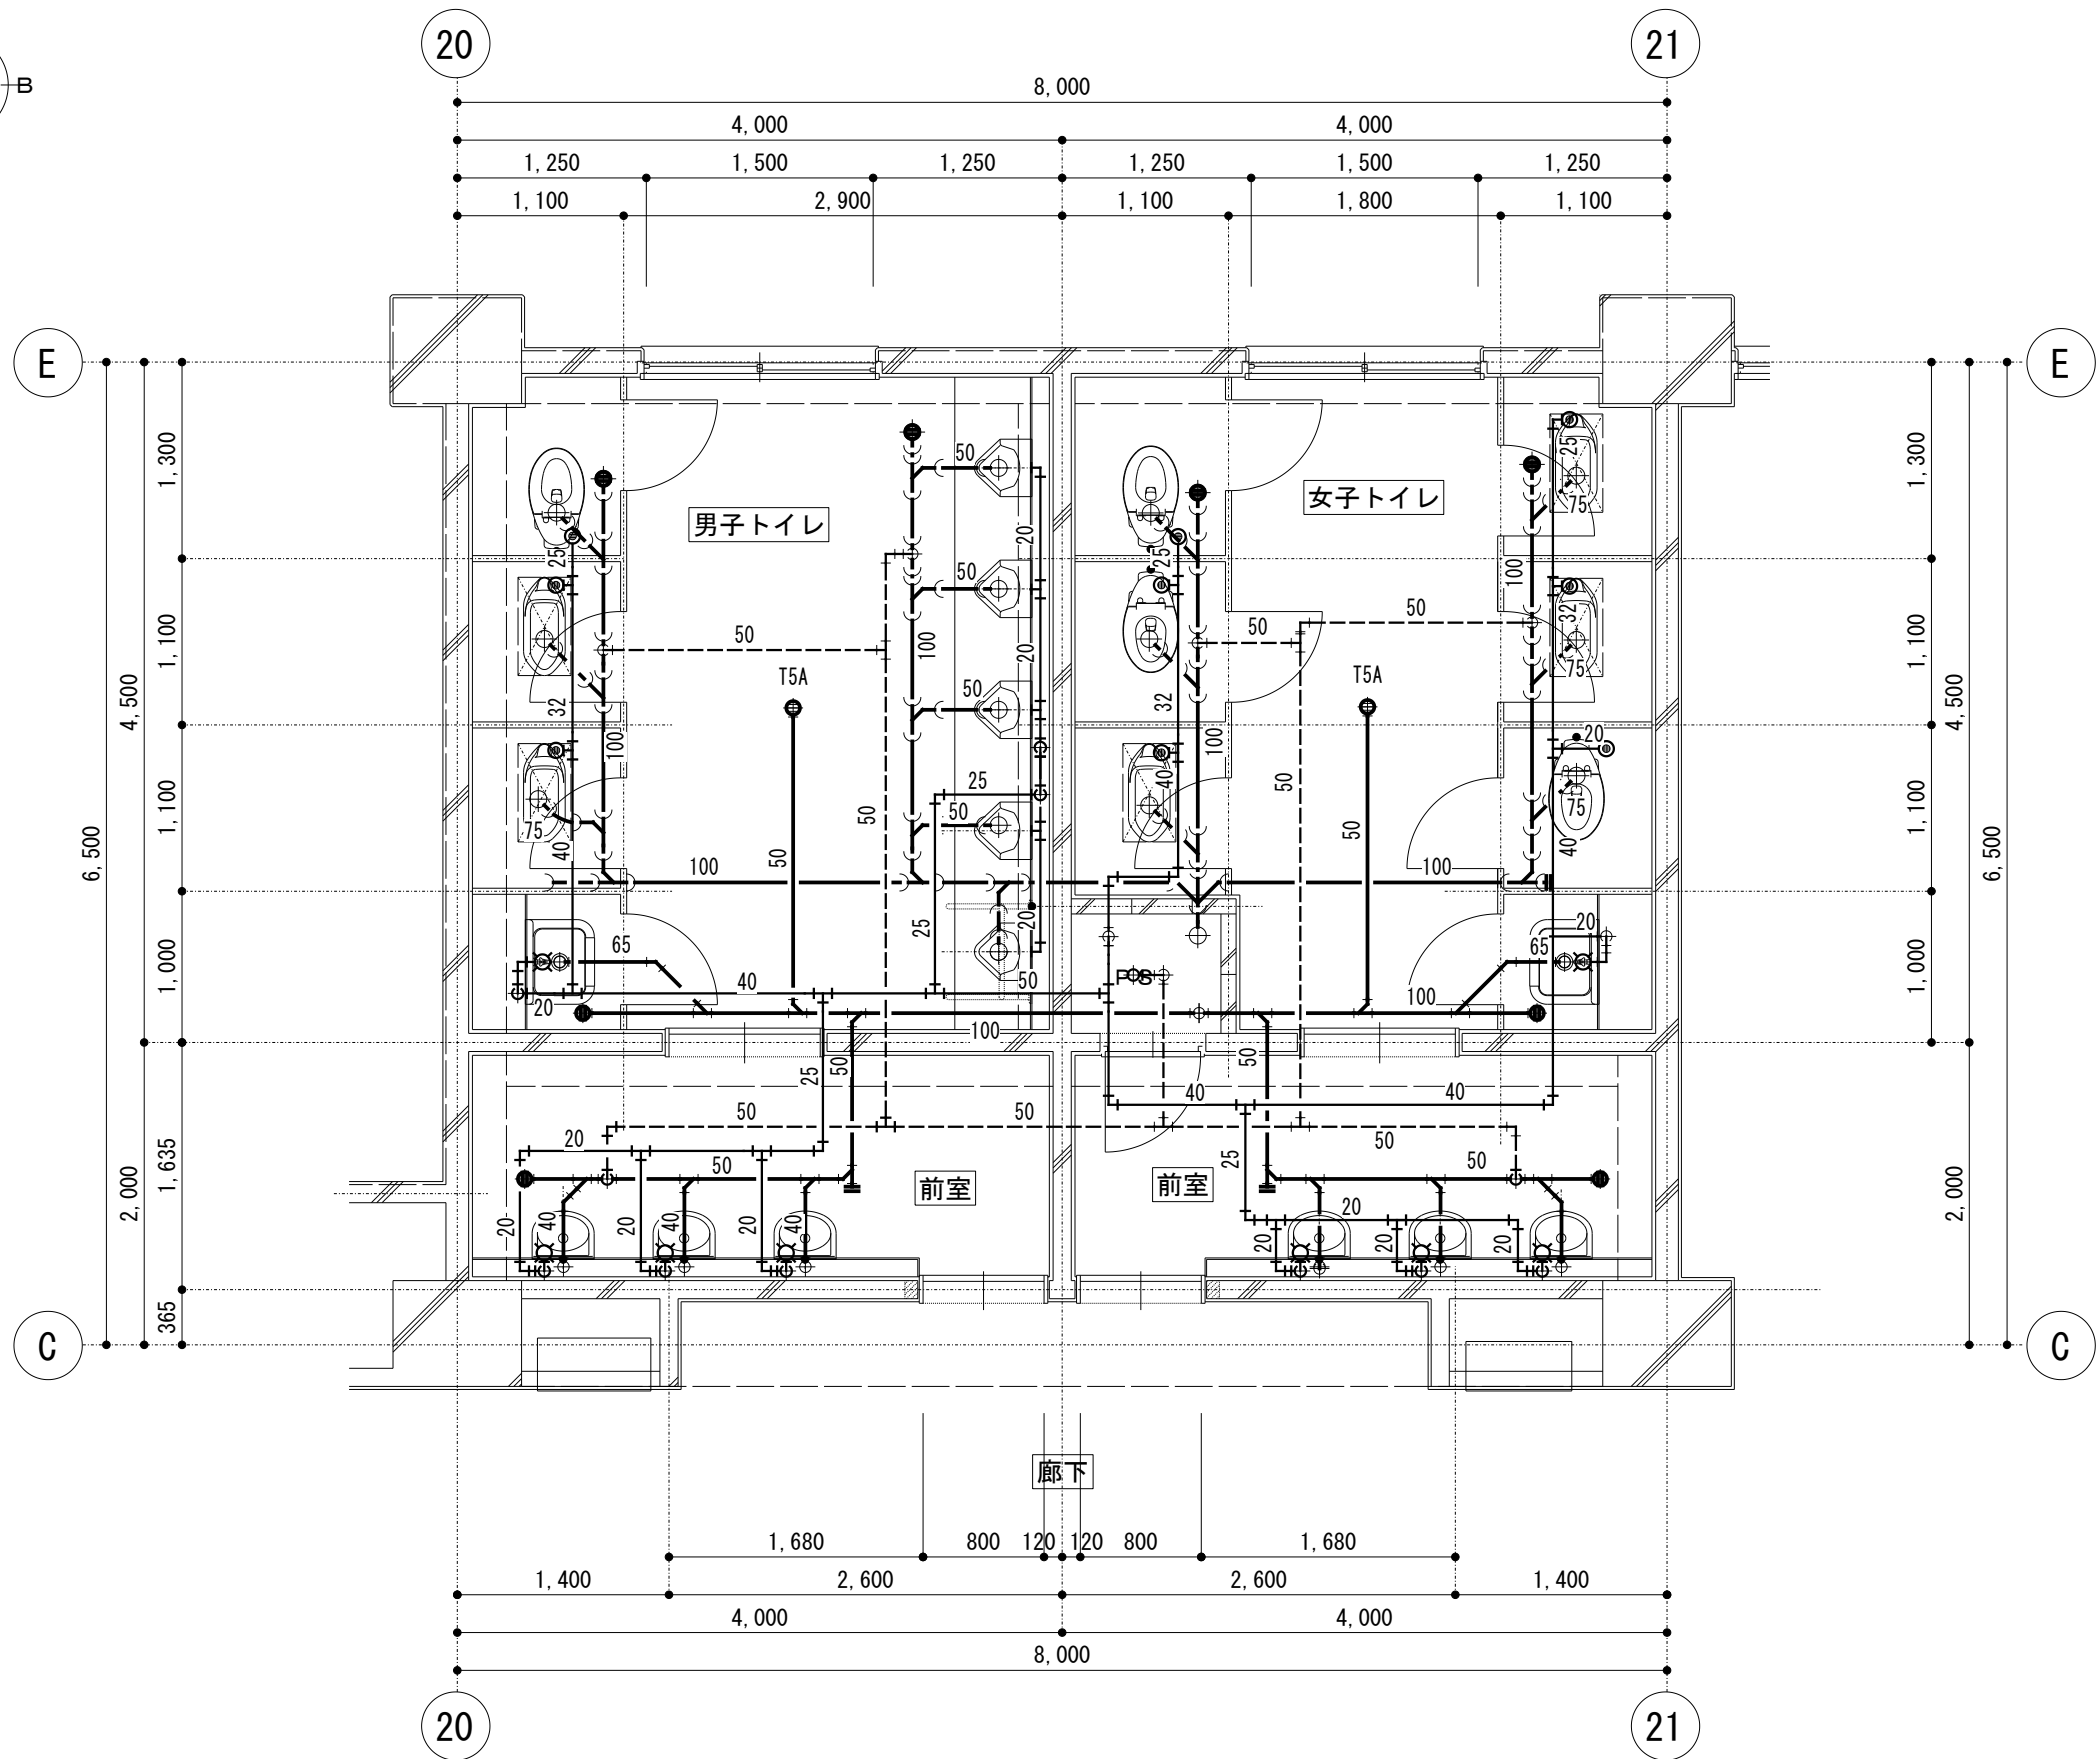


東棟 2～4階トイレ 平面詳細図（改修前）


注記
・図示の配管器具は原則全て撤去する。（和風便器は床躯体を含め建築にて撤去する）
但し、外部への梁貫通部は建物内部側で切断、再接続・再使用を行う。
・床貫通部分の配管も全て撤去を行う。
・床斫り後の床補修は建築工事による。

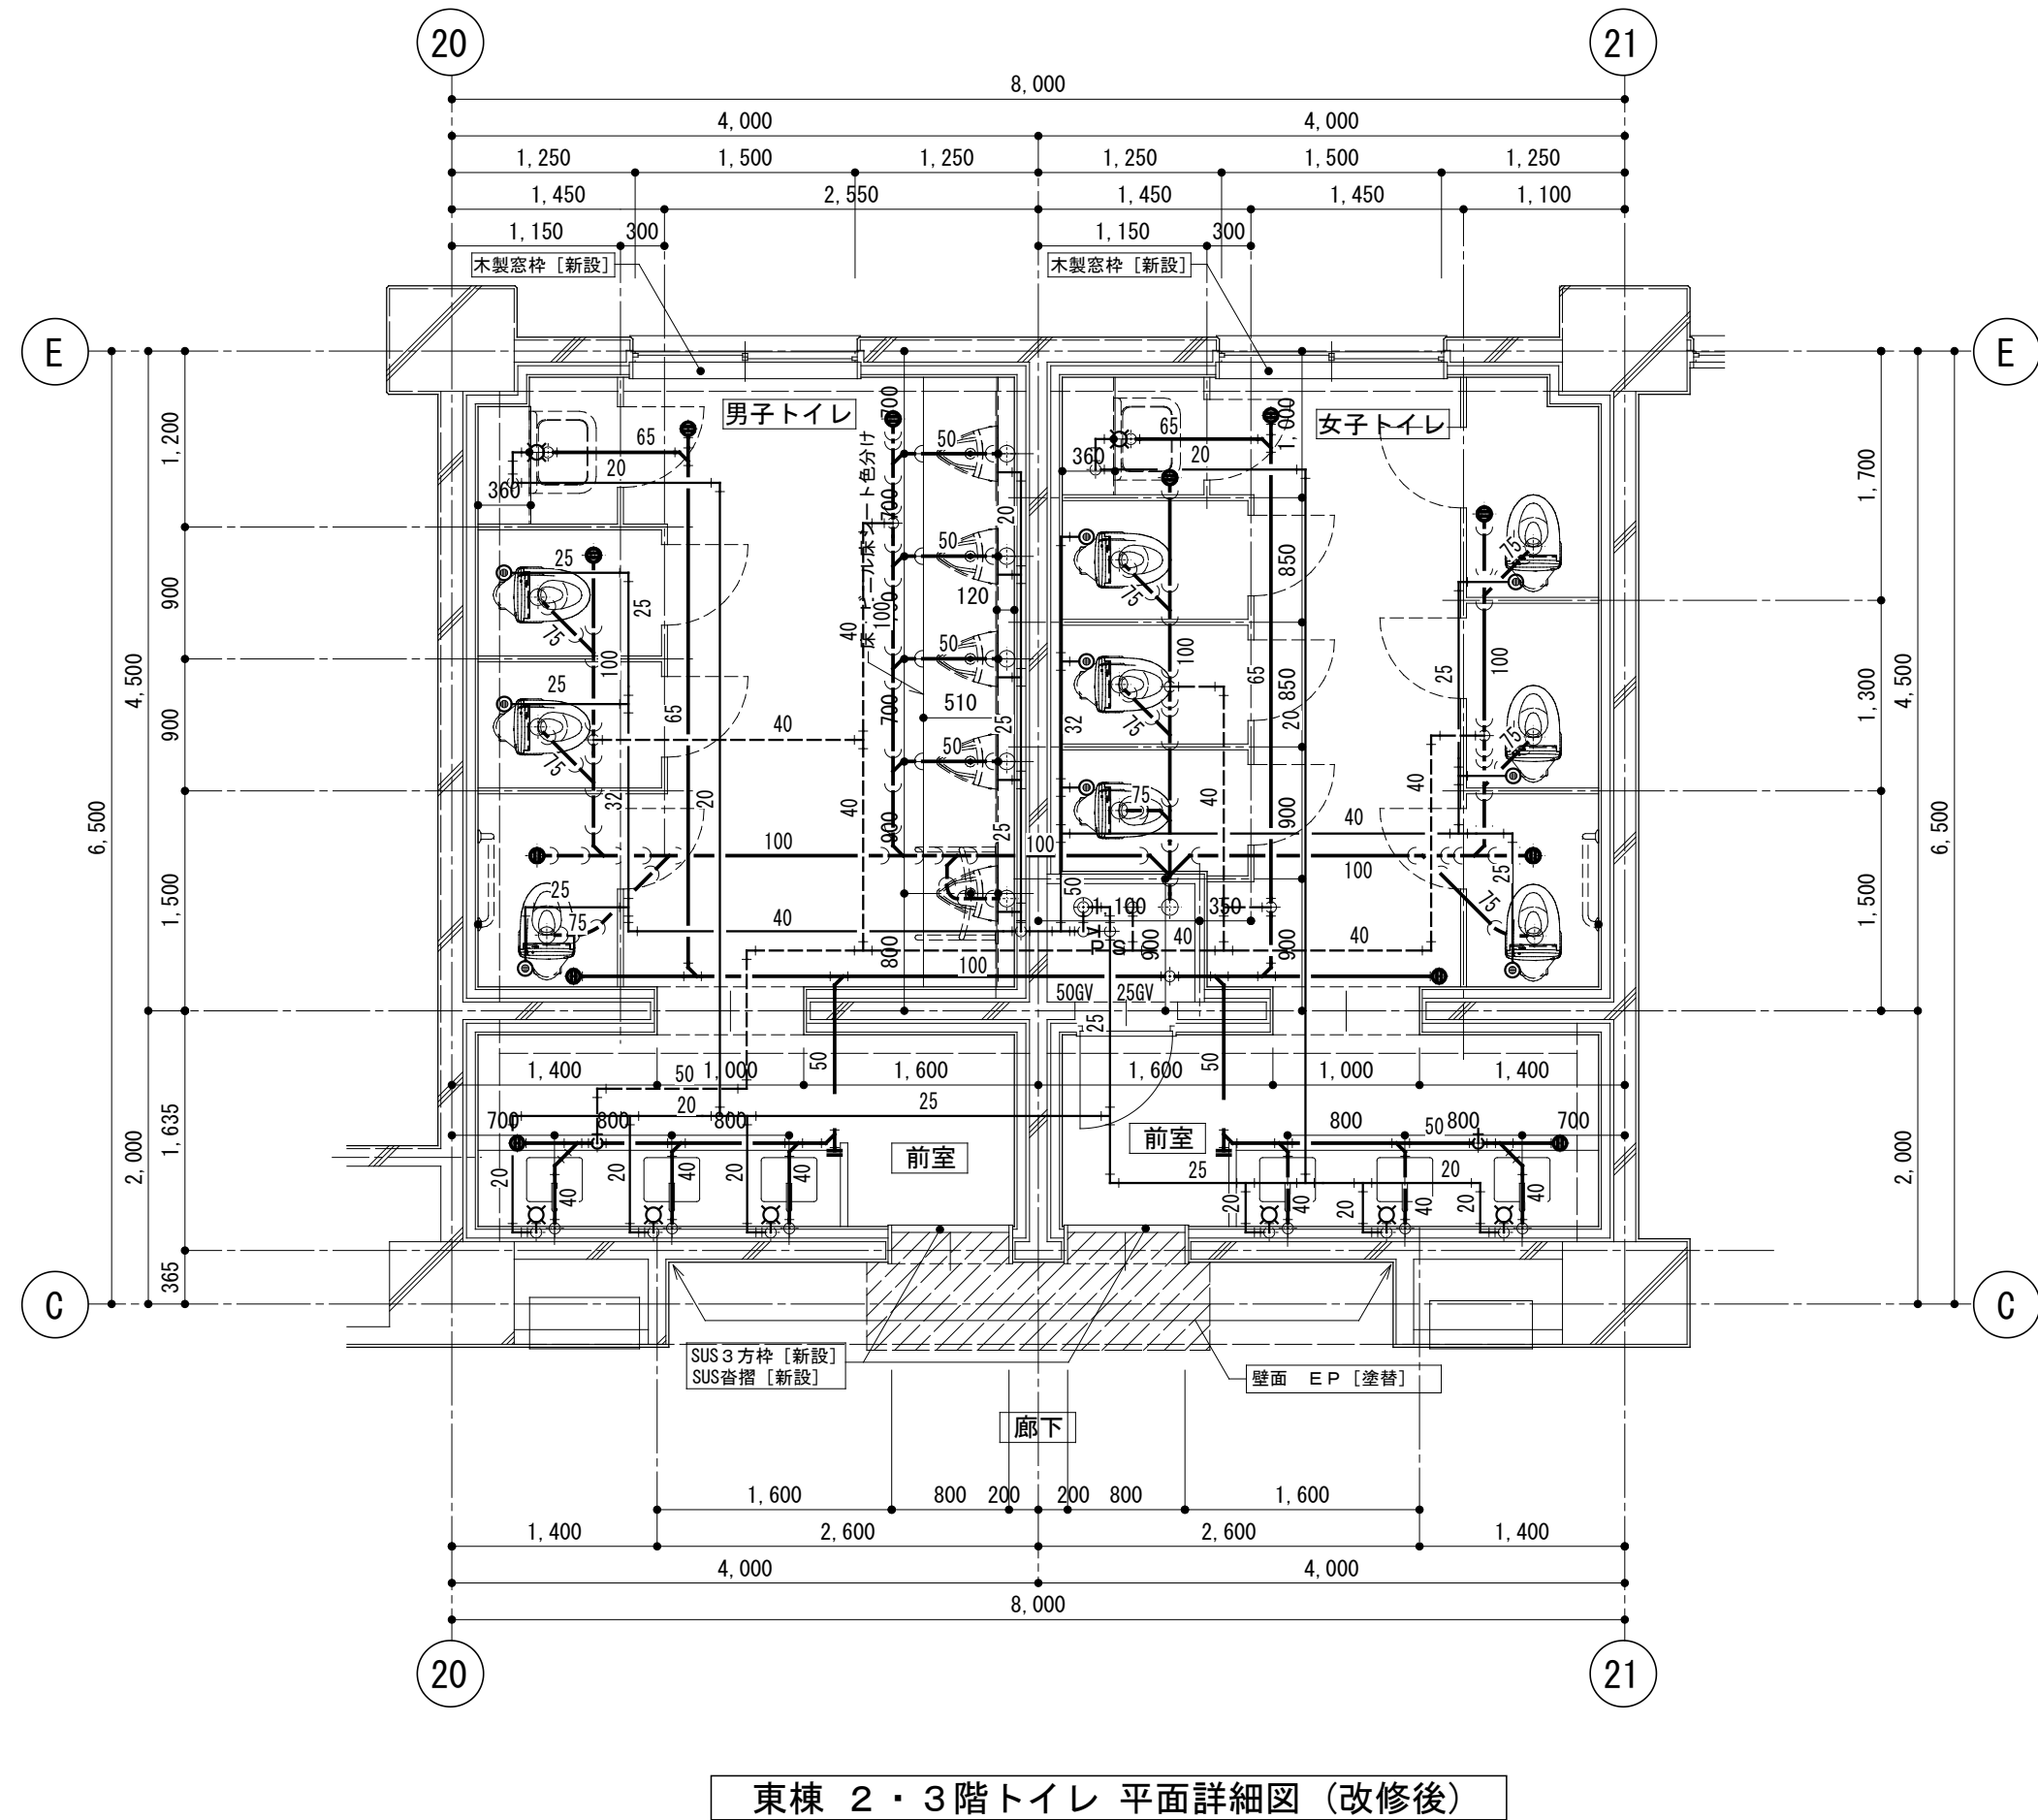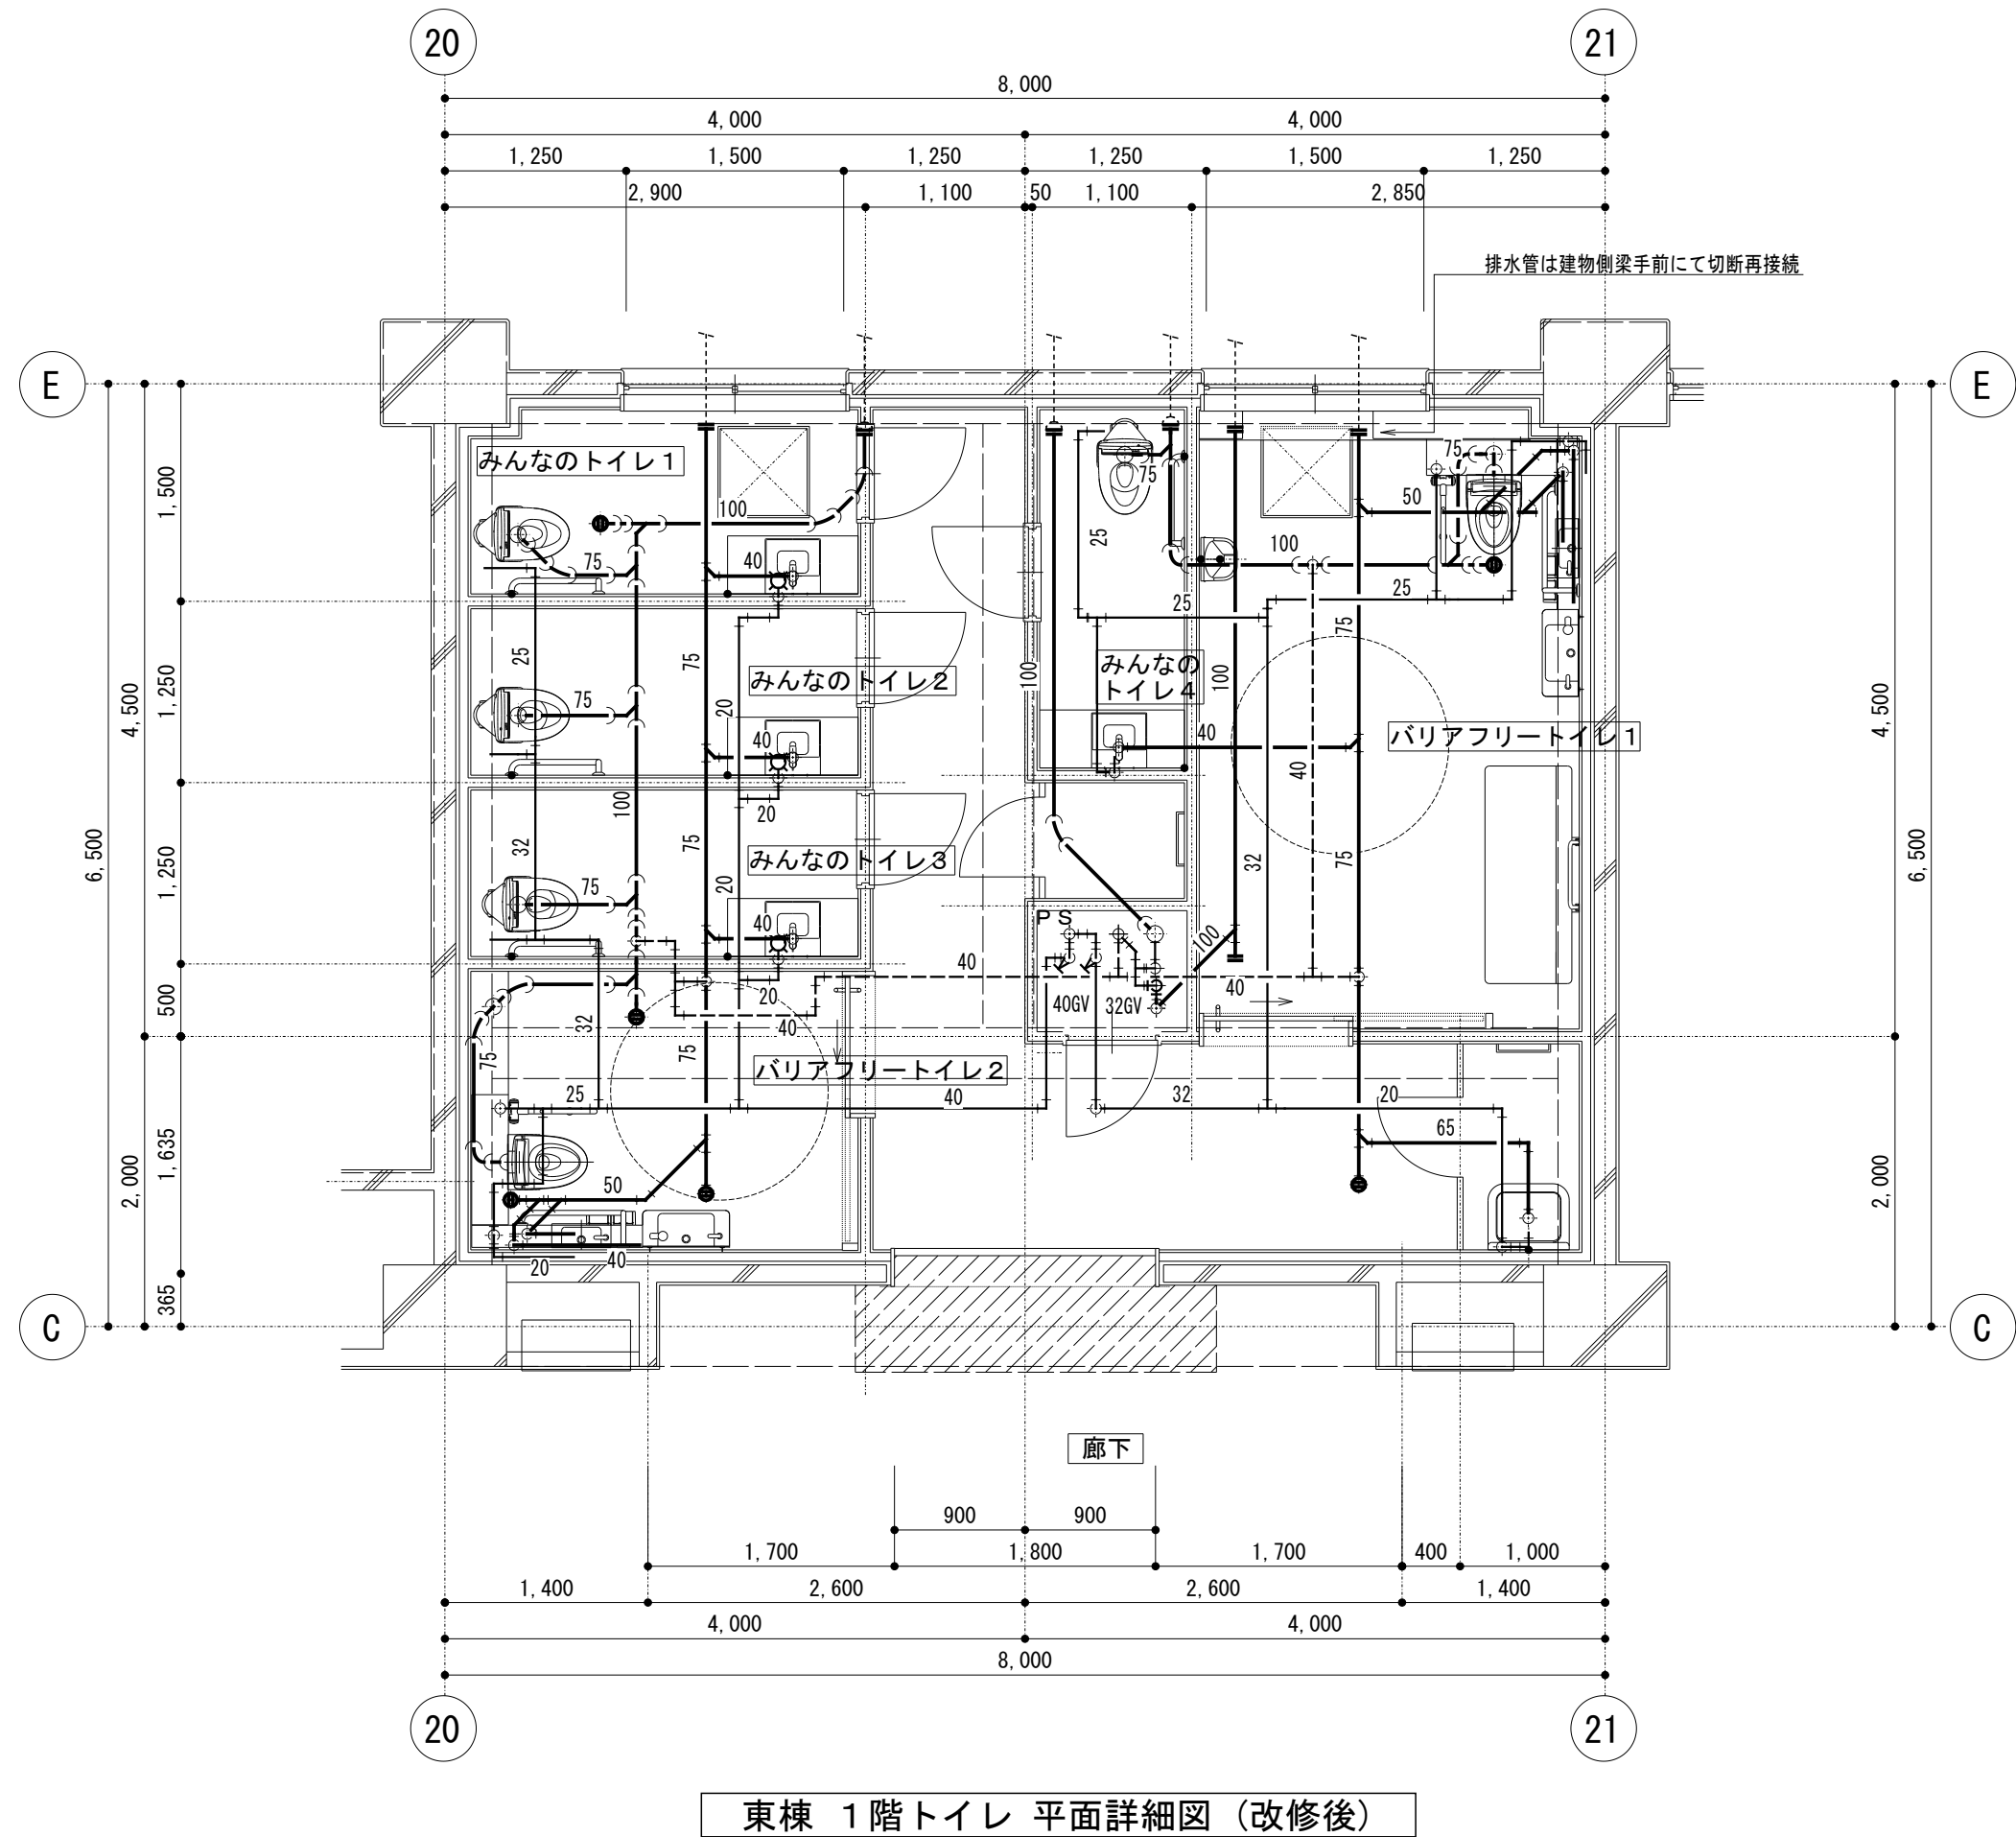


注記
・床、壁躯体部分のコア抜きに関して、事前に鉄筋（コンクリート）探査を行い、配管貫通に適切な口径のコア抜きを行う事。
・鉄筋（コンクリート）探査の方法は、レントゲン探査とする。

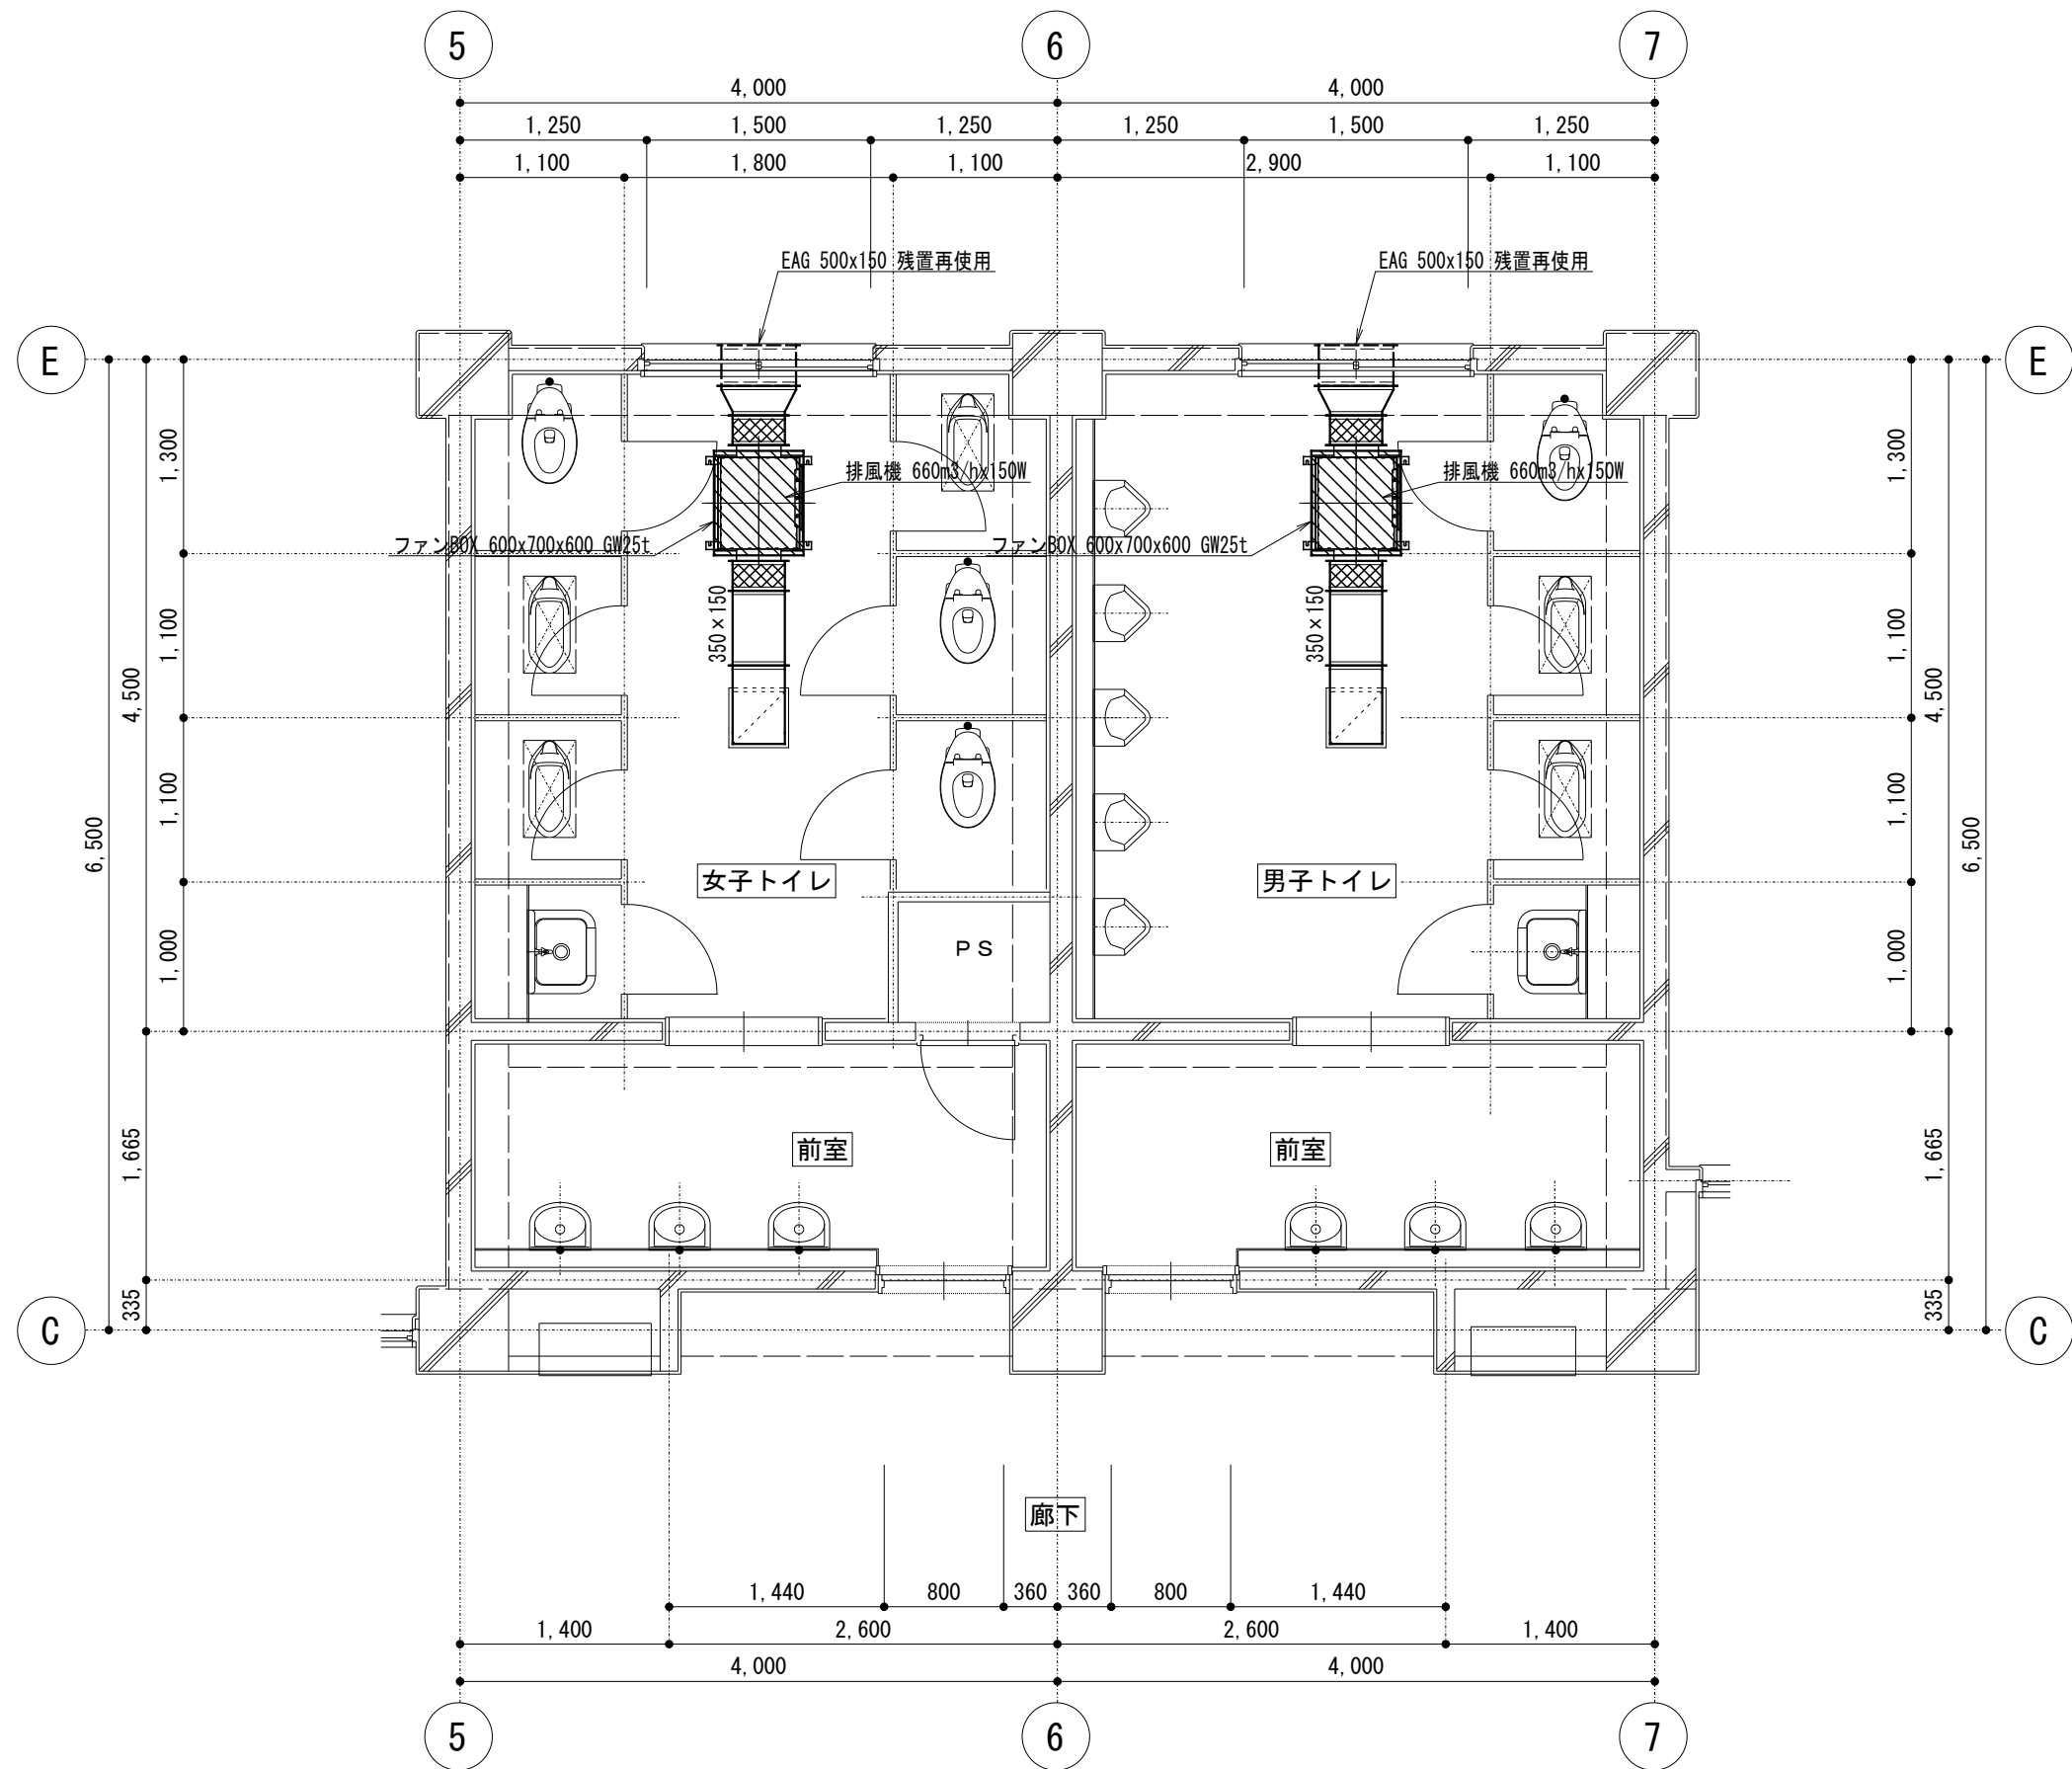

西棟 1階トイレ 平面詳細図（改修前）

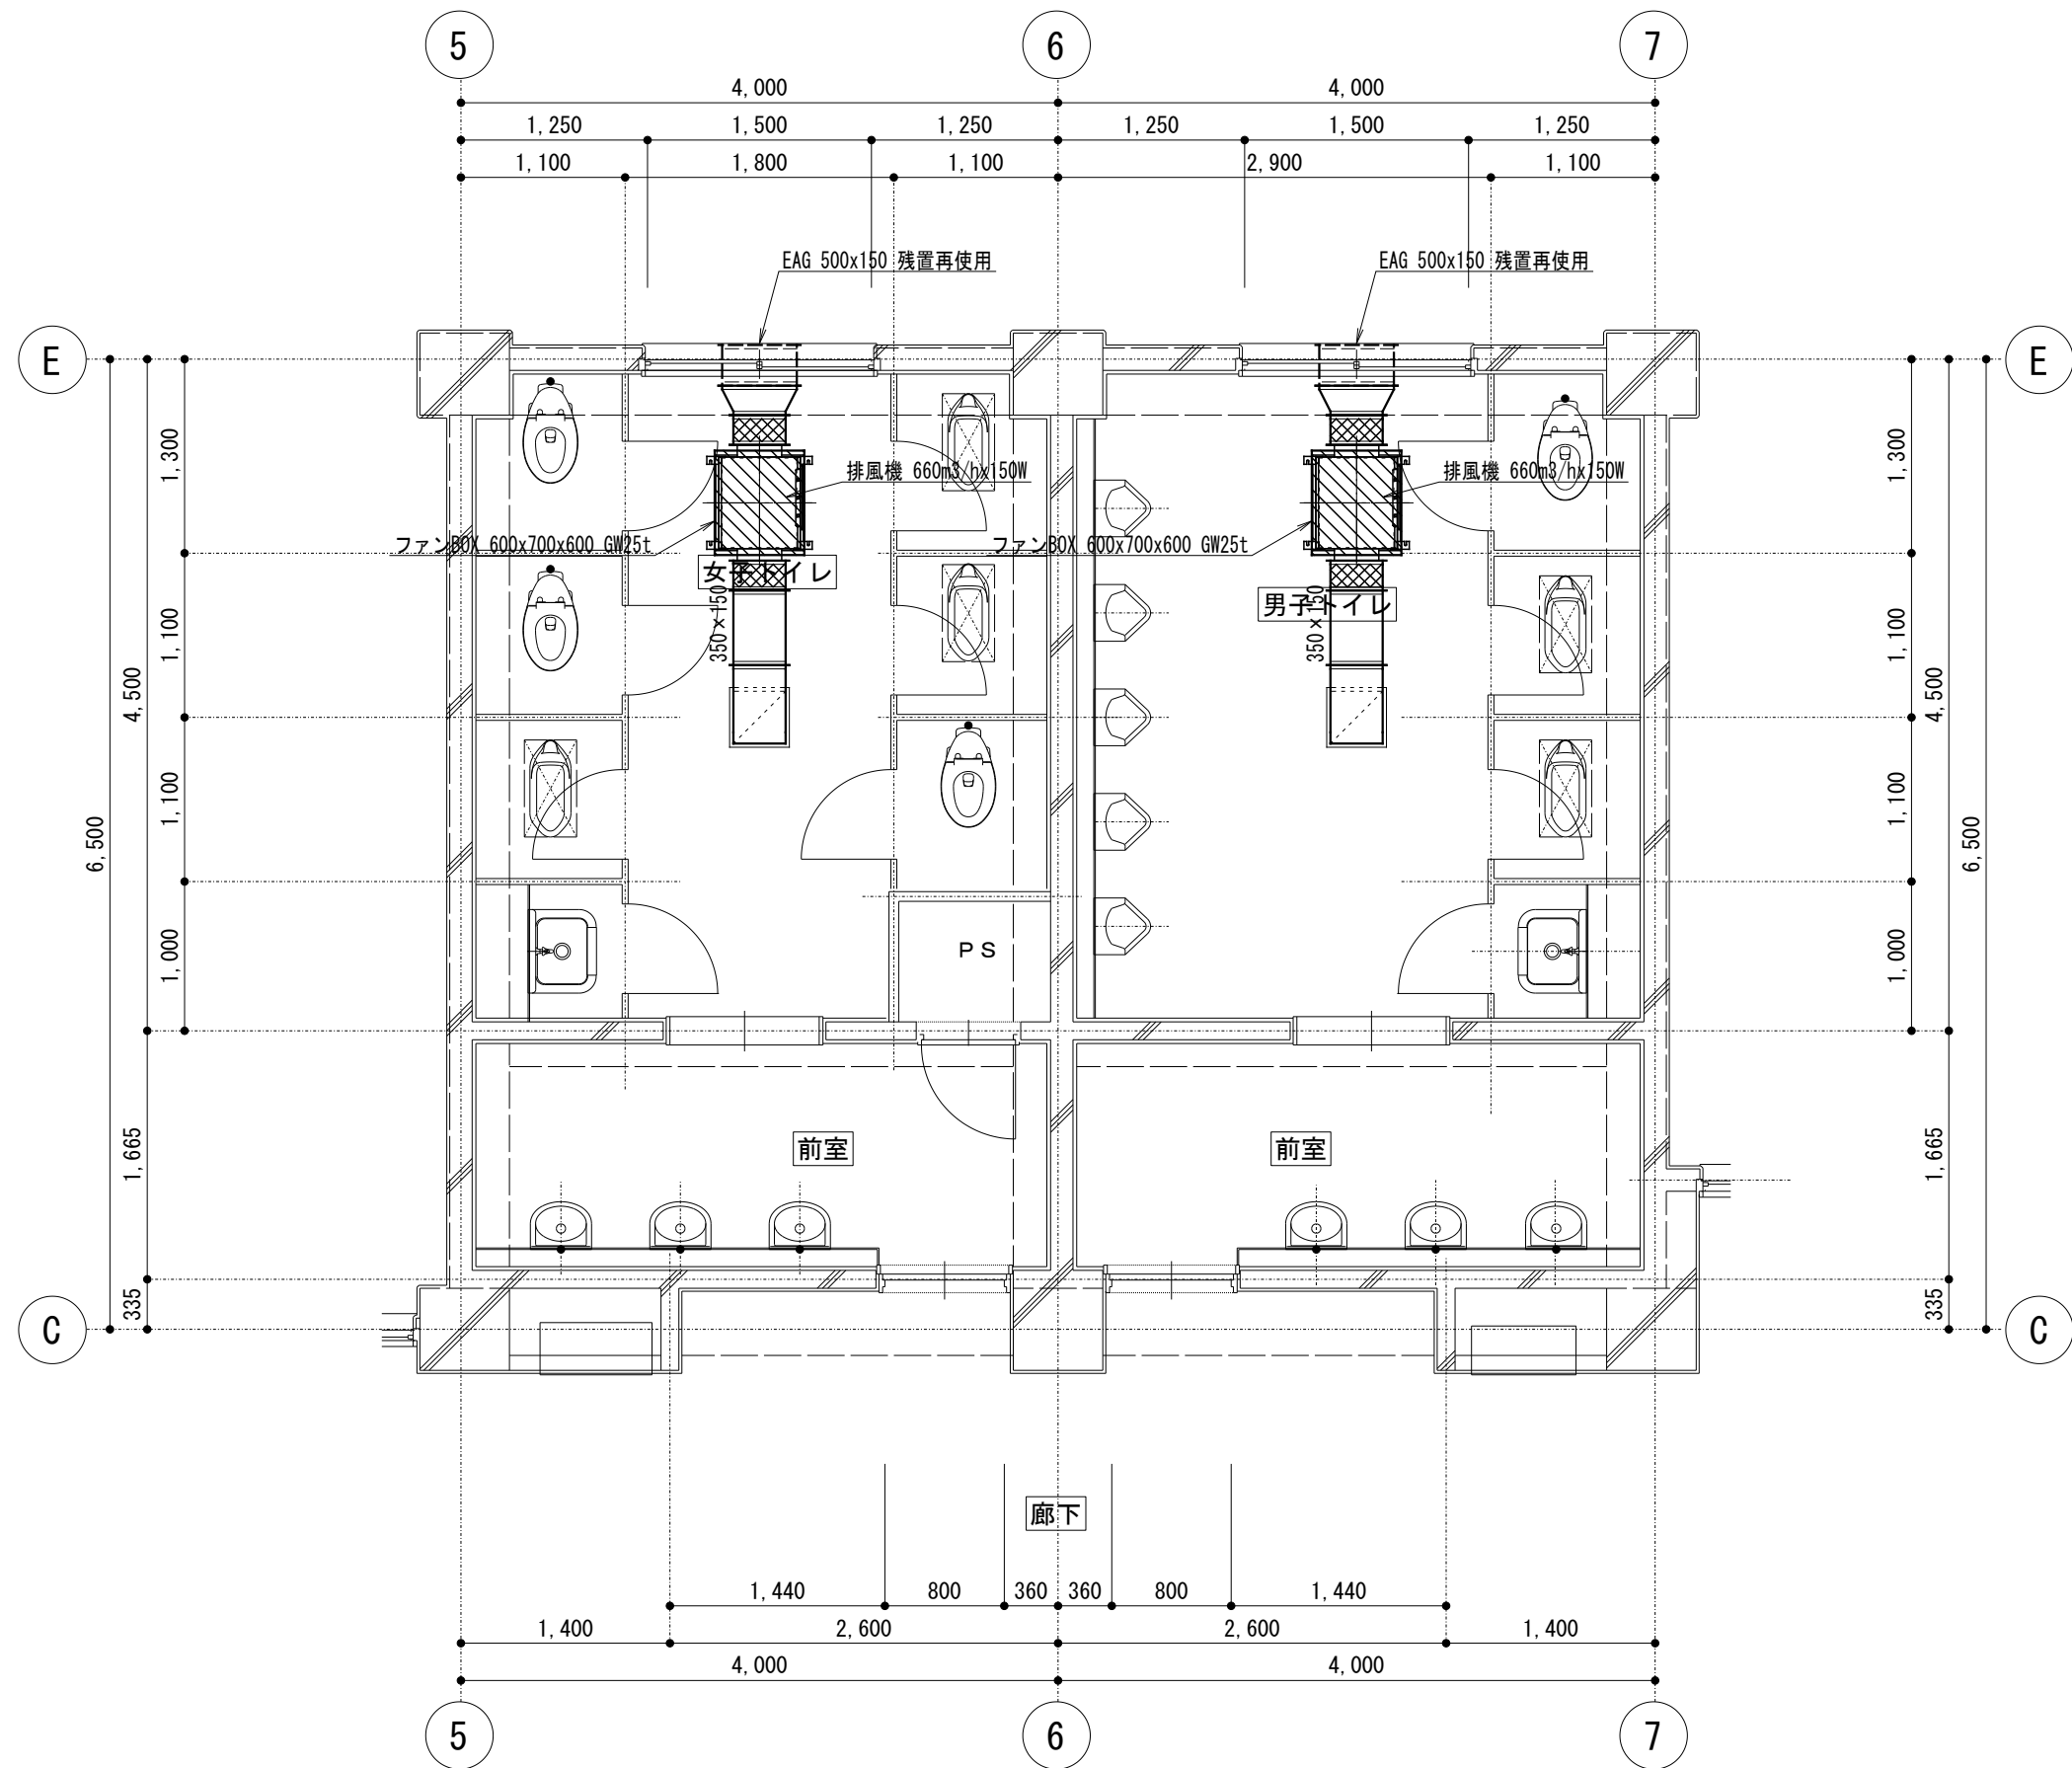


西棟 2～4階トイレ 平面詳細図（改修前）

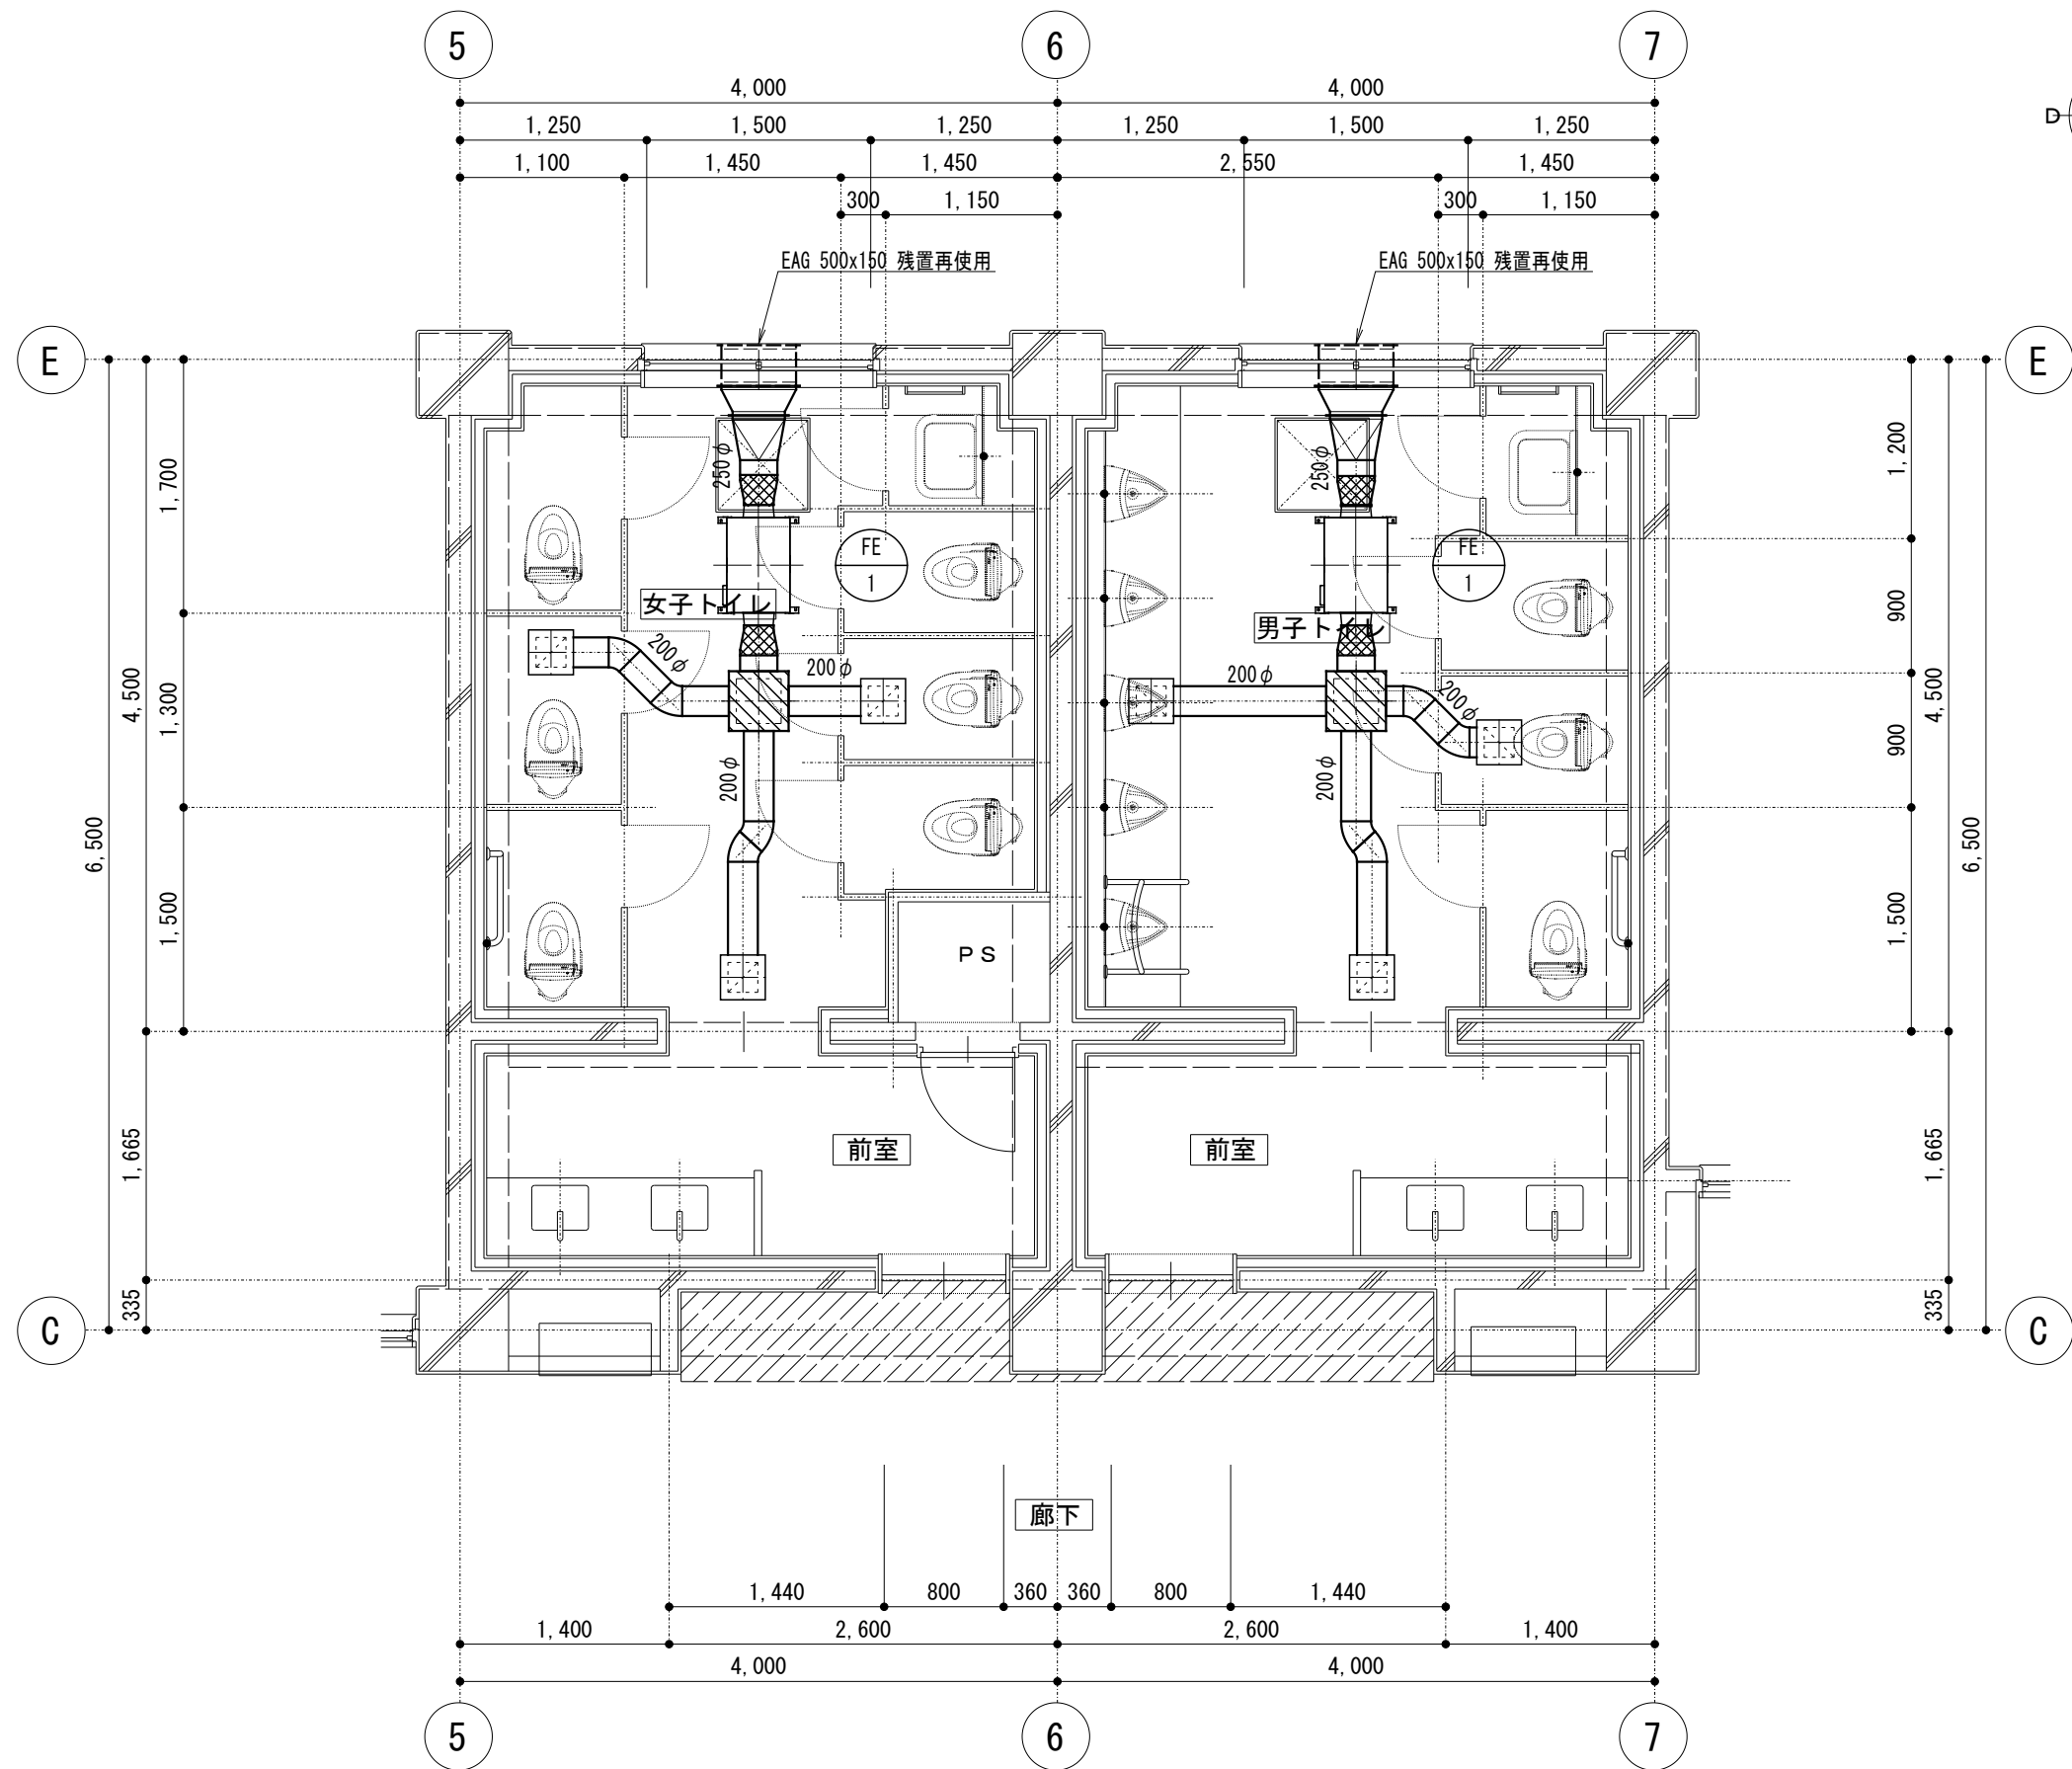

西棟 1階トイレ 平面詳細図（改修後）

女子トイレ		3
EA	HS	
200×200	Q=210.0m ² /h	
備考	300×300×200	
女子トイレ		1
EA	消音チャンバ	
400×400×300	Q=630.0m ² /h	
備考		


男子トイレ		3
EA	HS	
200×200	Q=210.0m ² /h	
備考	300×300×200	
男子トイレ		1
EA	消音チャンバ	
400×400×300	Q=630.0m ² /h	
備考		

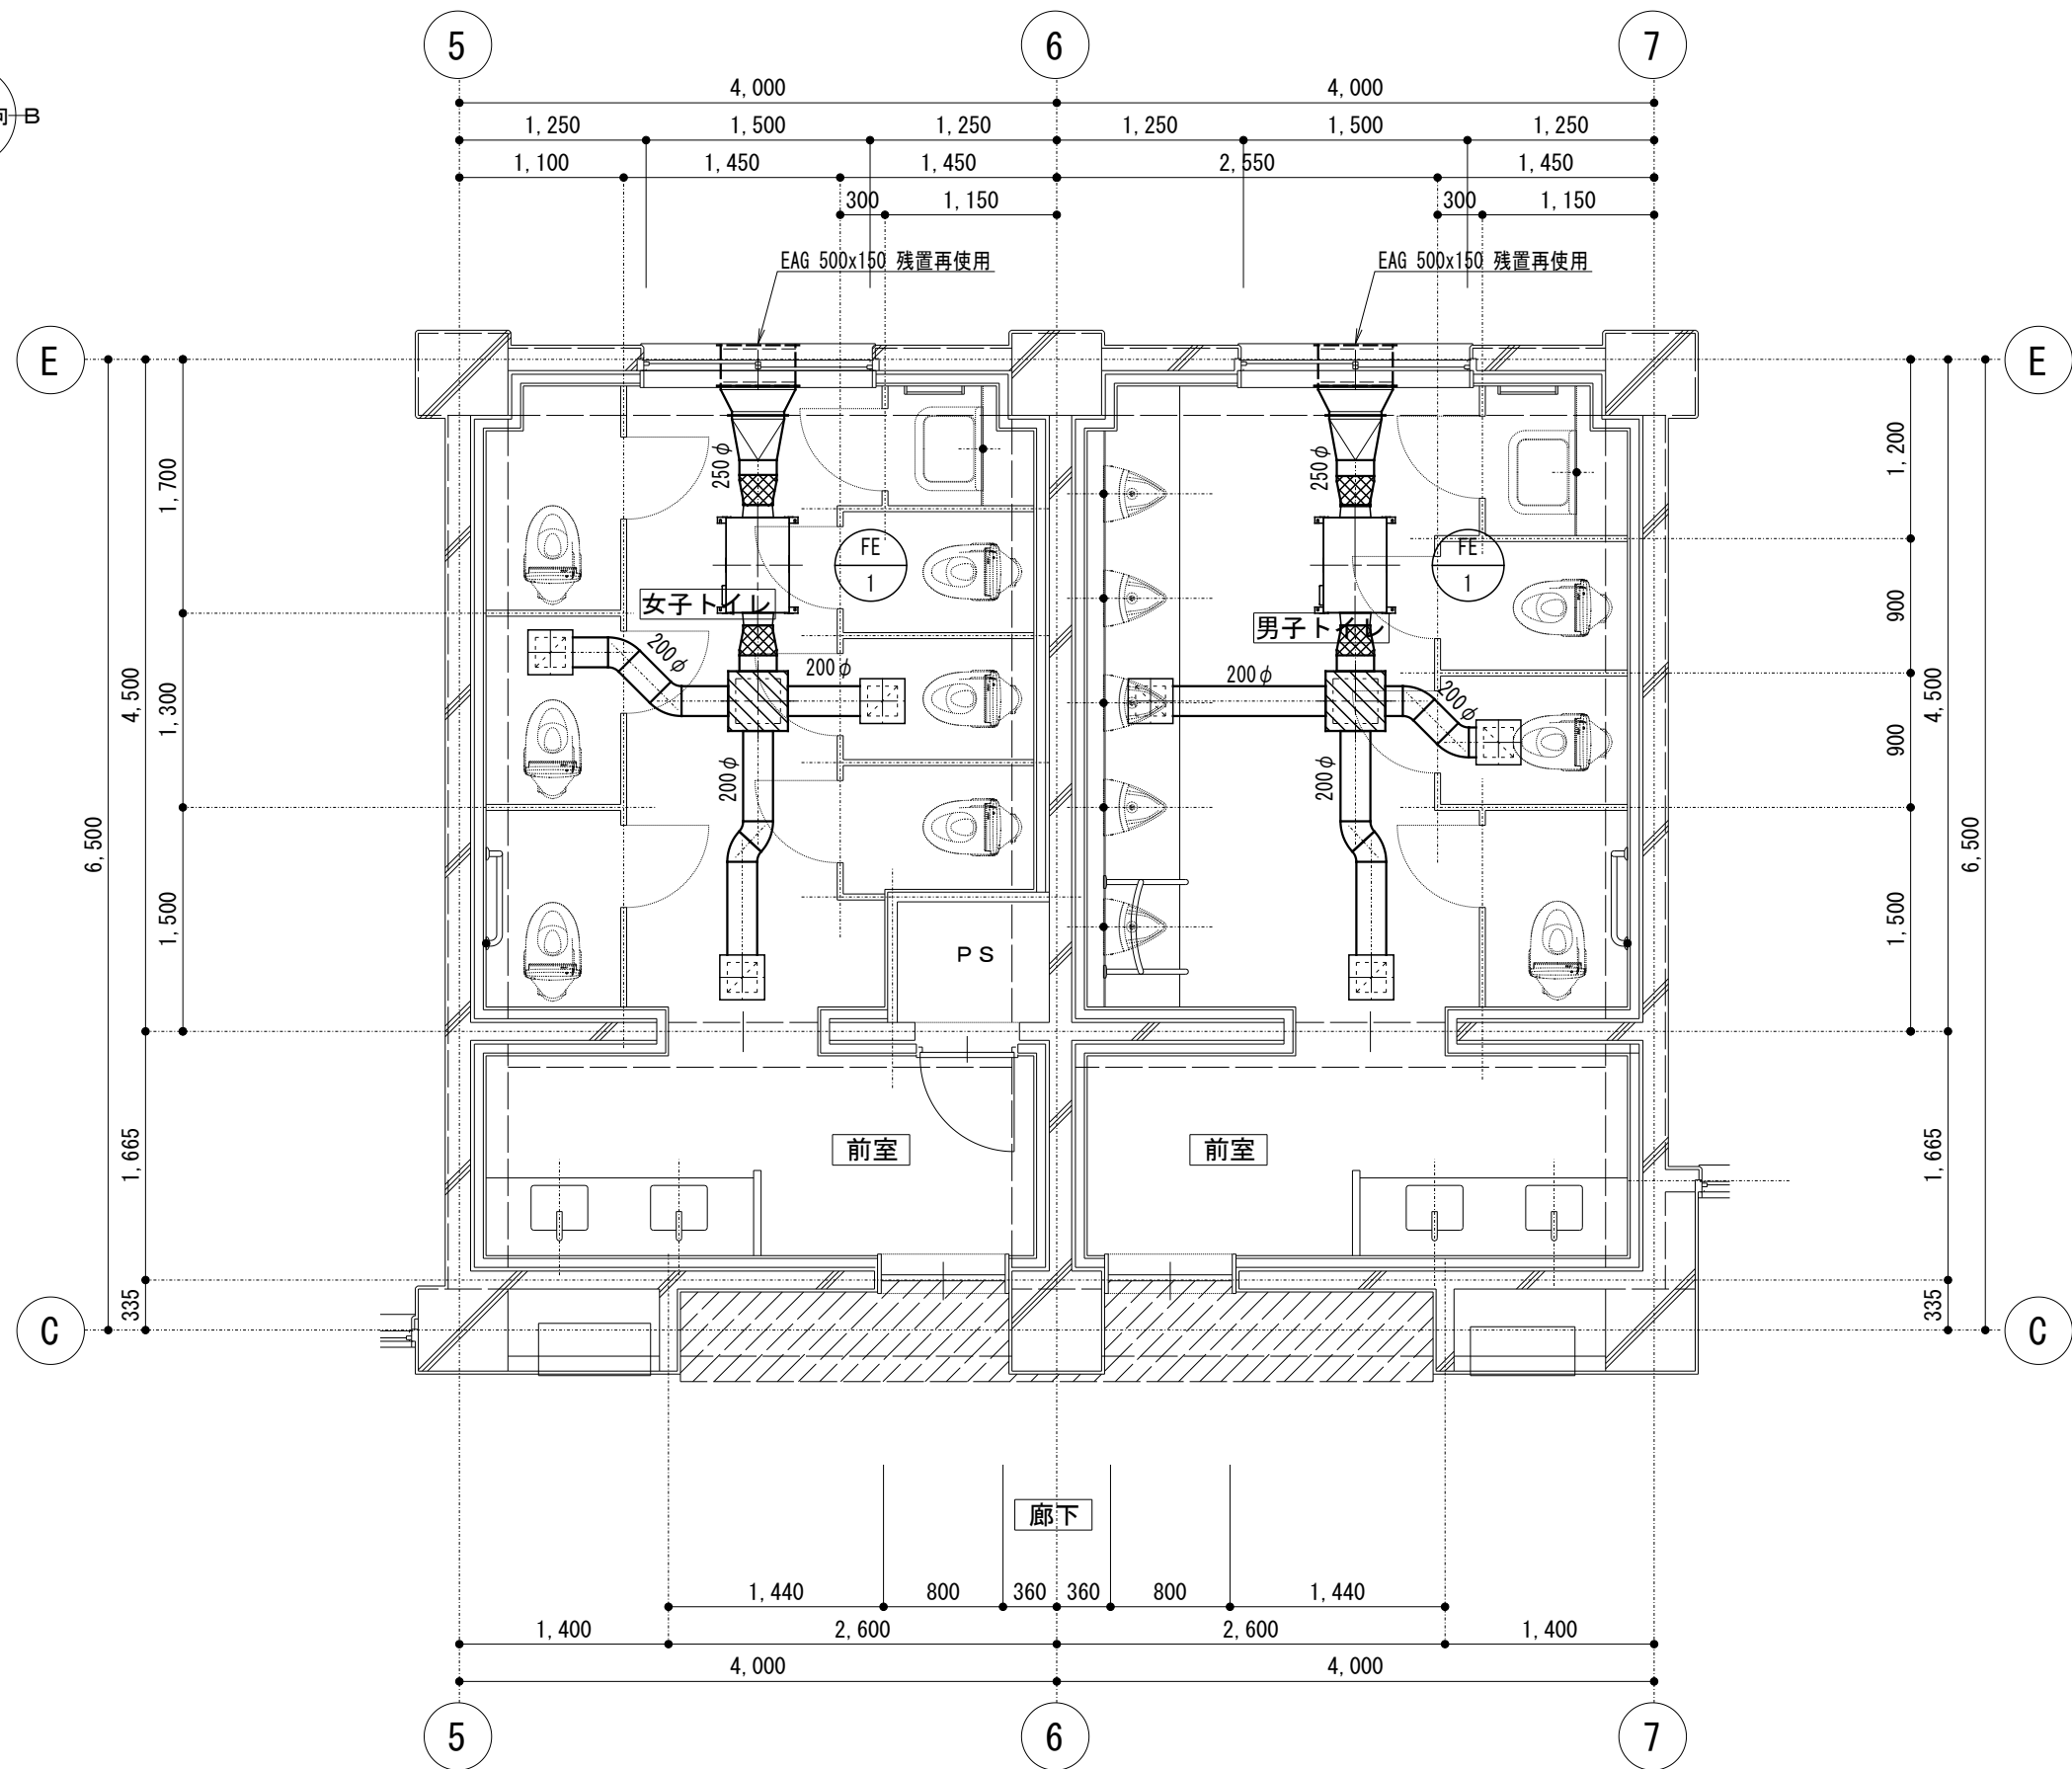


西棟 2～4階トイレ 平面詳細図（改修後）

女子トイレ		3
EA	HS	
200×200	Q=210.0m ² /h	
備考	300×300×200	
女子トイレ		1
EA	消音チャンバ	
400×400×300	Q=630.0m ² /h	
備考		


男子トイレ		3
EA	HS	
200×200	Q=210.0m ² /h	
備考	300×300×200	
男子トイレ		1
EA	消音チャンバ	
400×400×300	Q=630.0m ² /h	
備考		

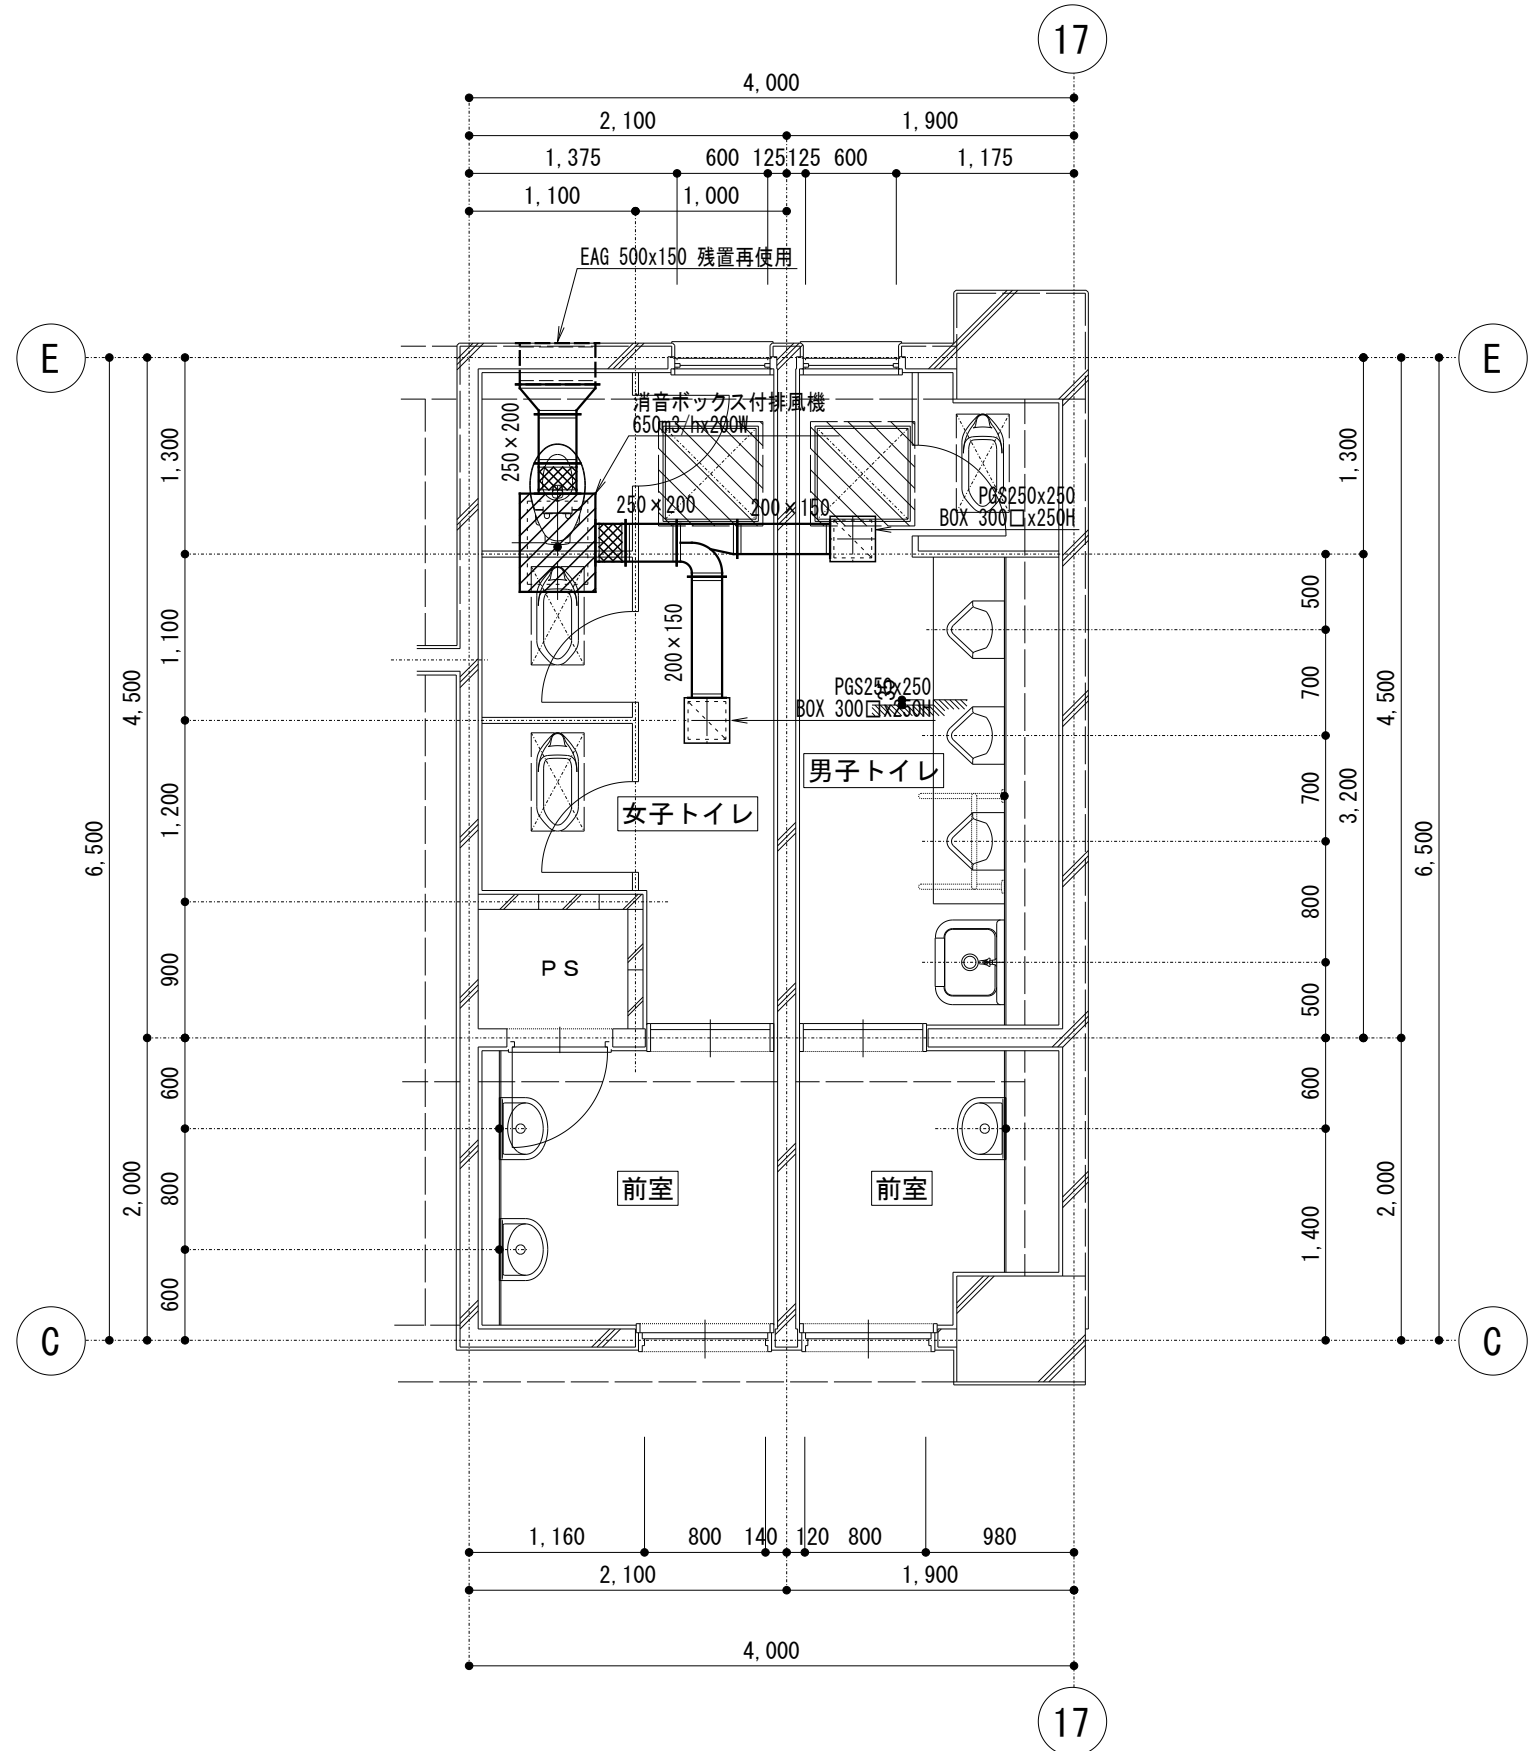

管理棟 1階トイレ 平面詳細図 (改修前)

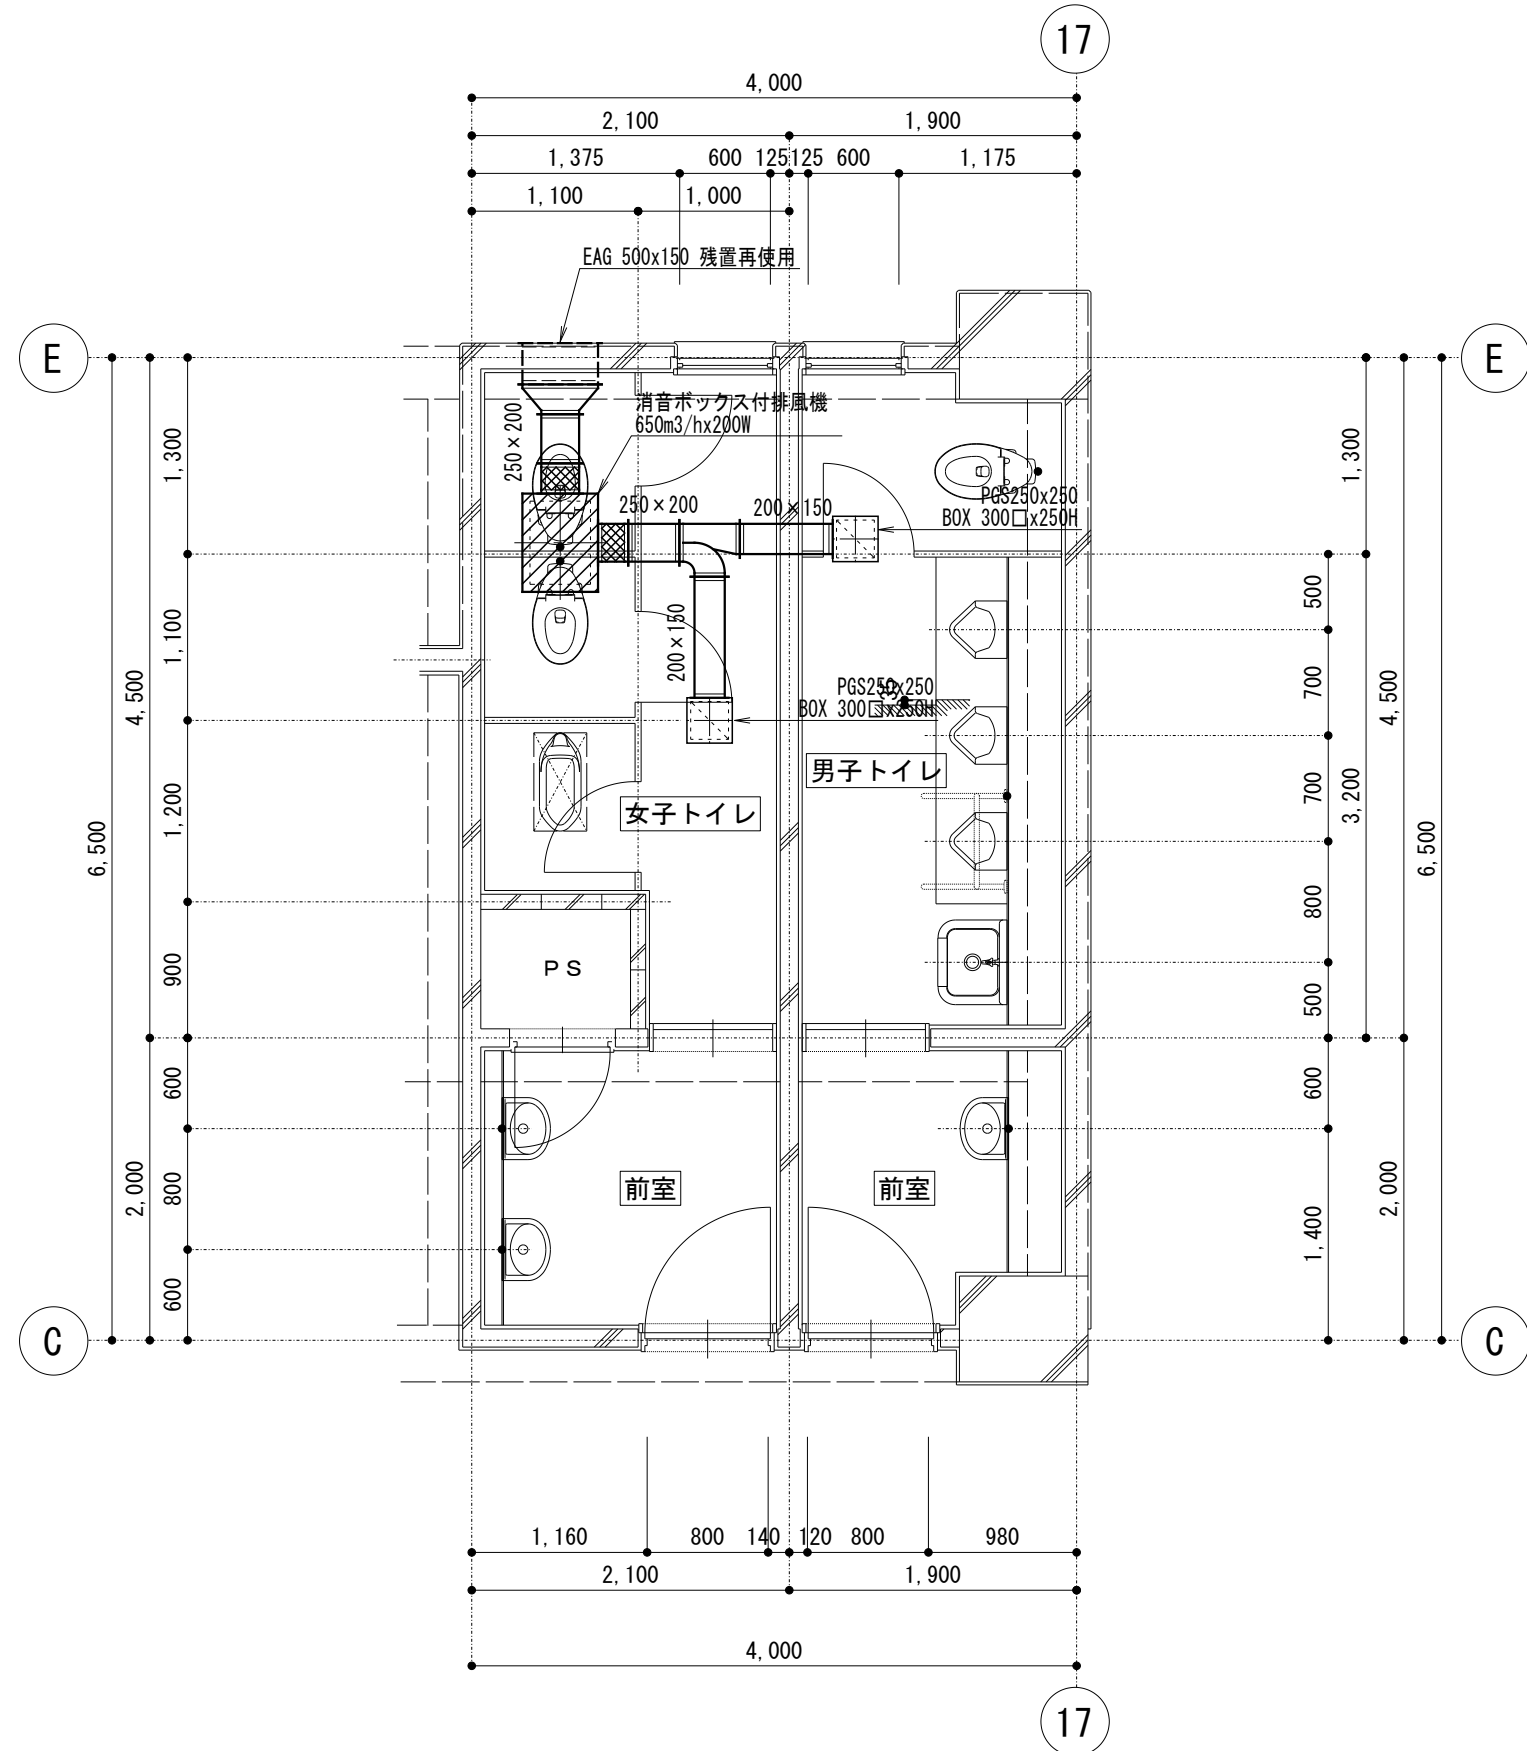


管理棟 2階トイレ 平面詳細図 (改修前)

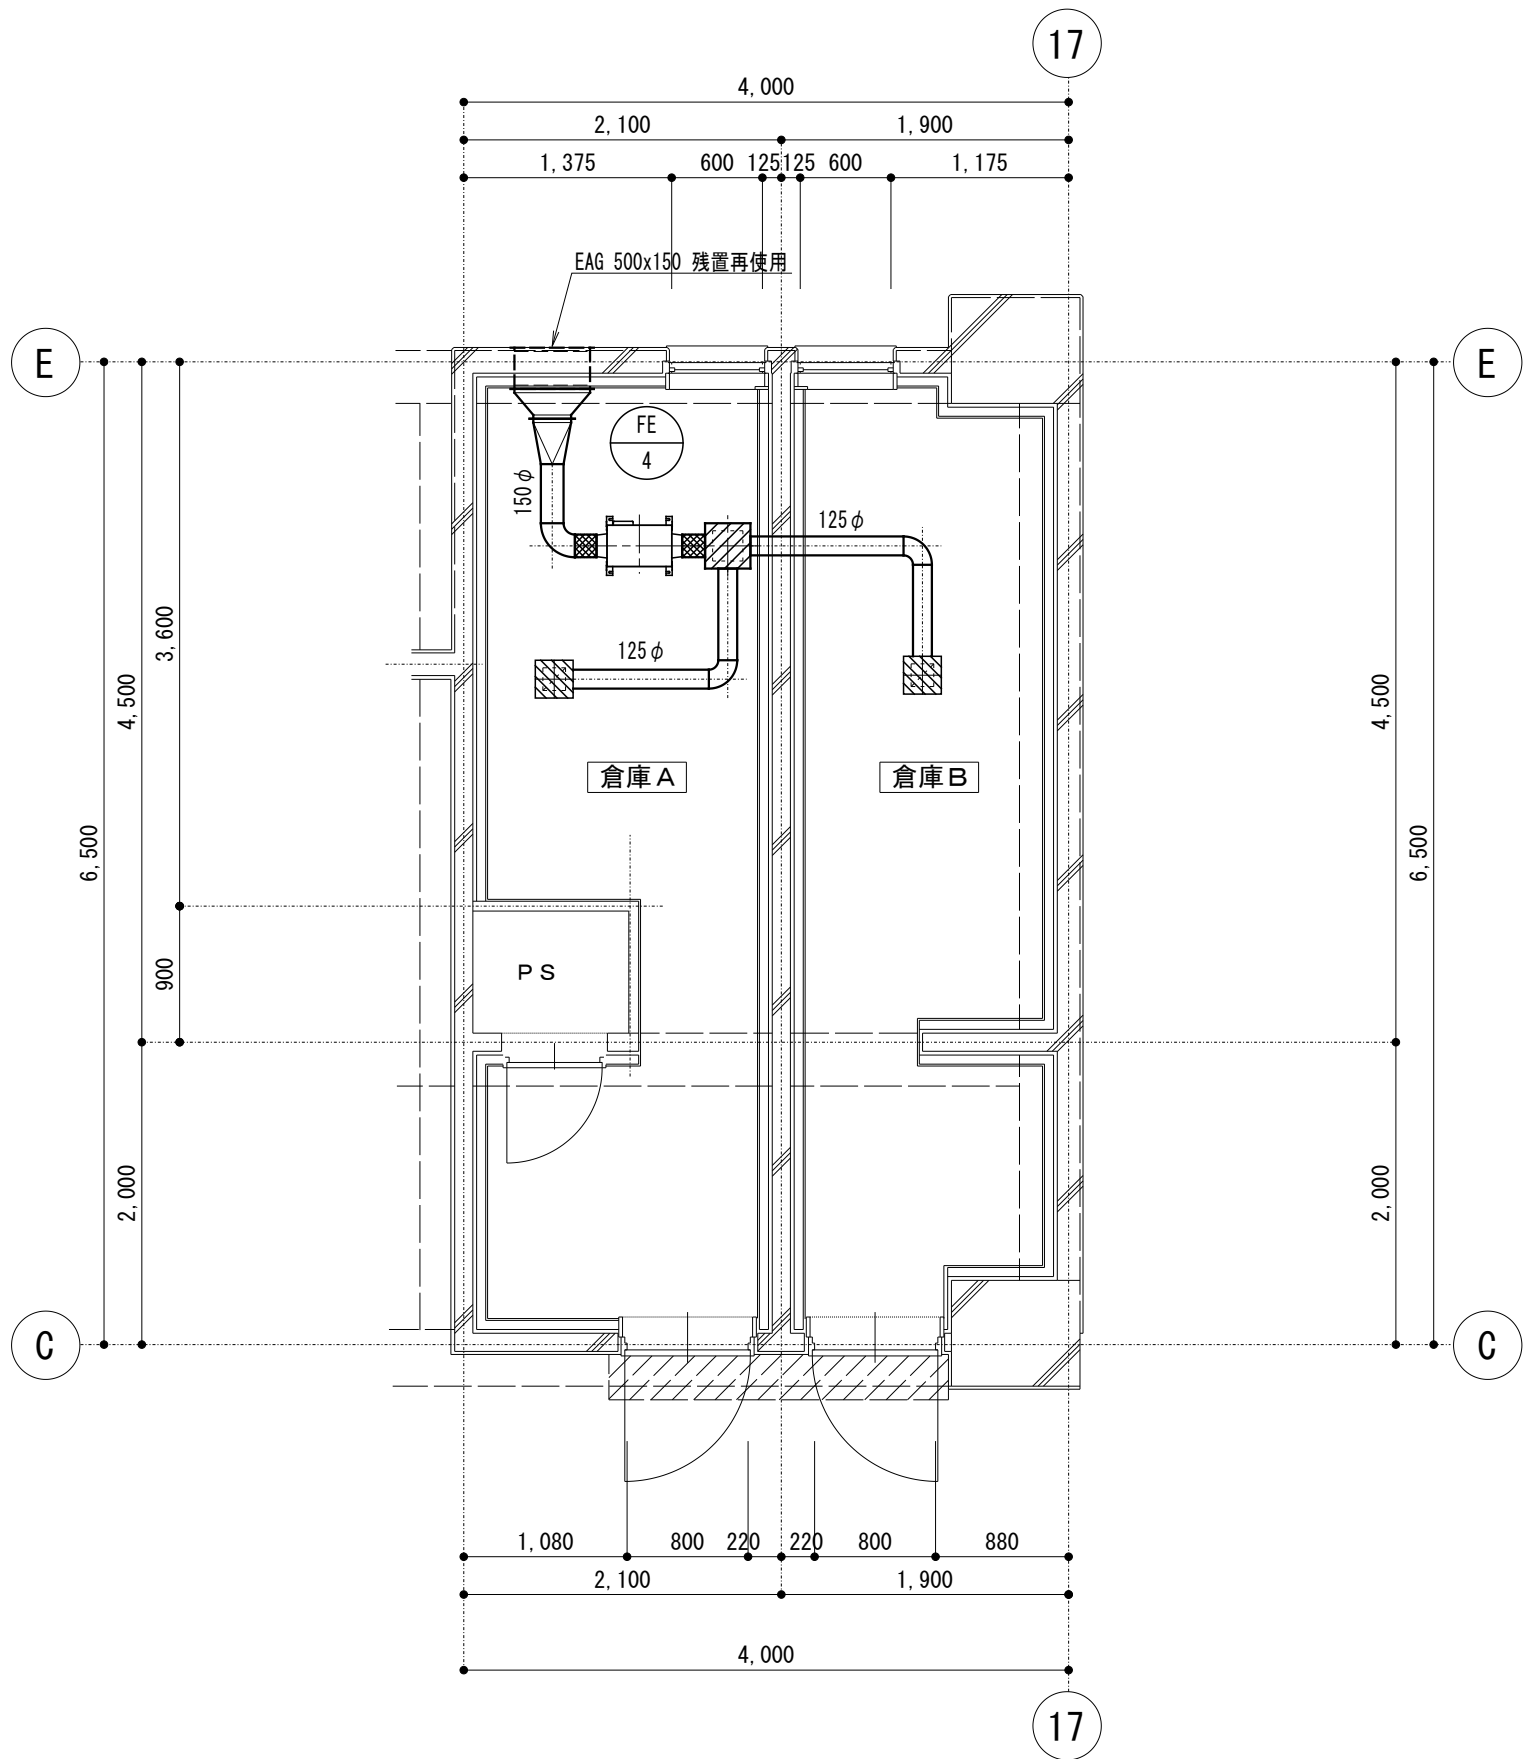

管理棟 1階倉庫 平面詳細図 (改修後)

倉庫A		
HS	150×150	1
EA	100.0m ² /h	
消音チャンバ	300×300×300	1
EA		
消音ボックス	250×250×200	1
EA		


倉庫B		
HS	150×150	1
EA	100.0m ² /h	
消音ボックス	250×250×200	1
EA		

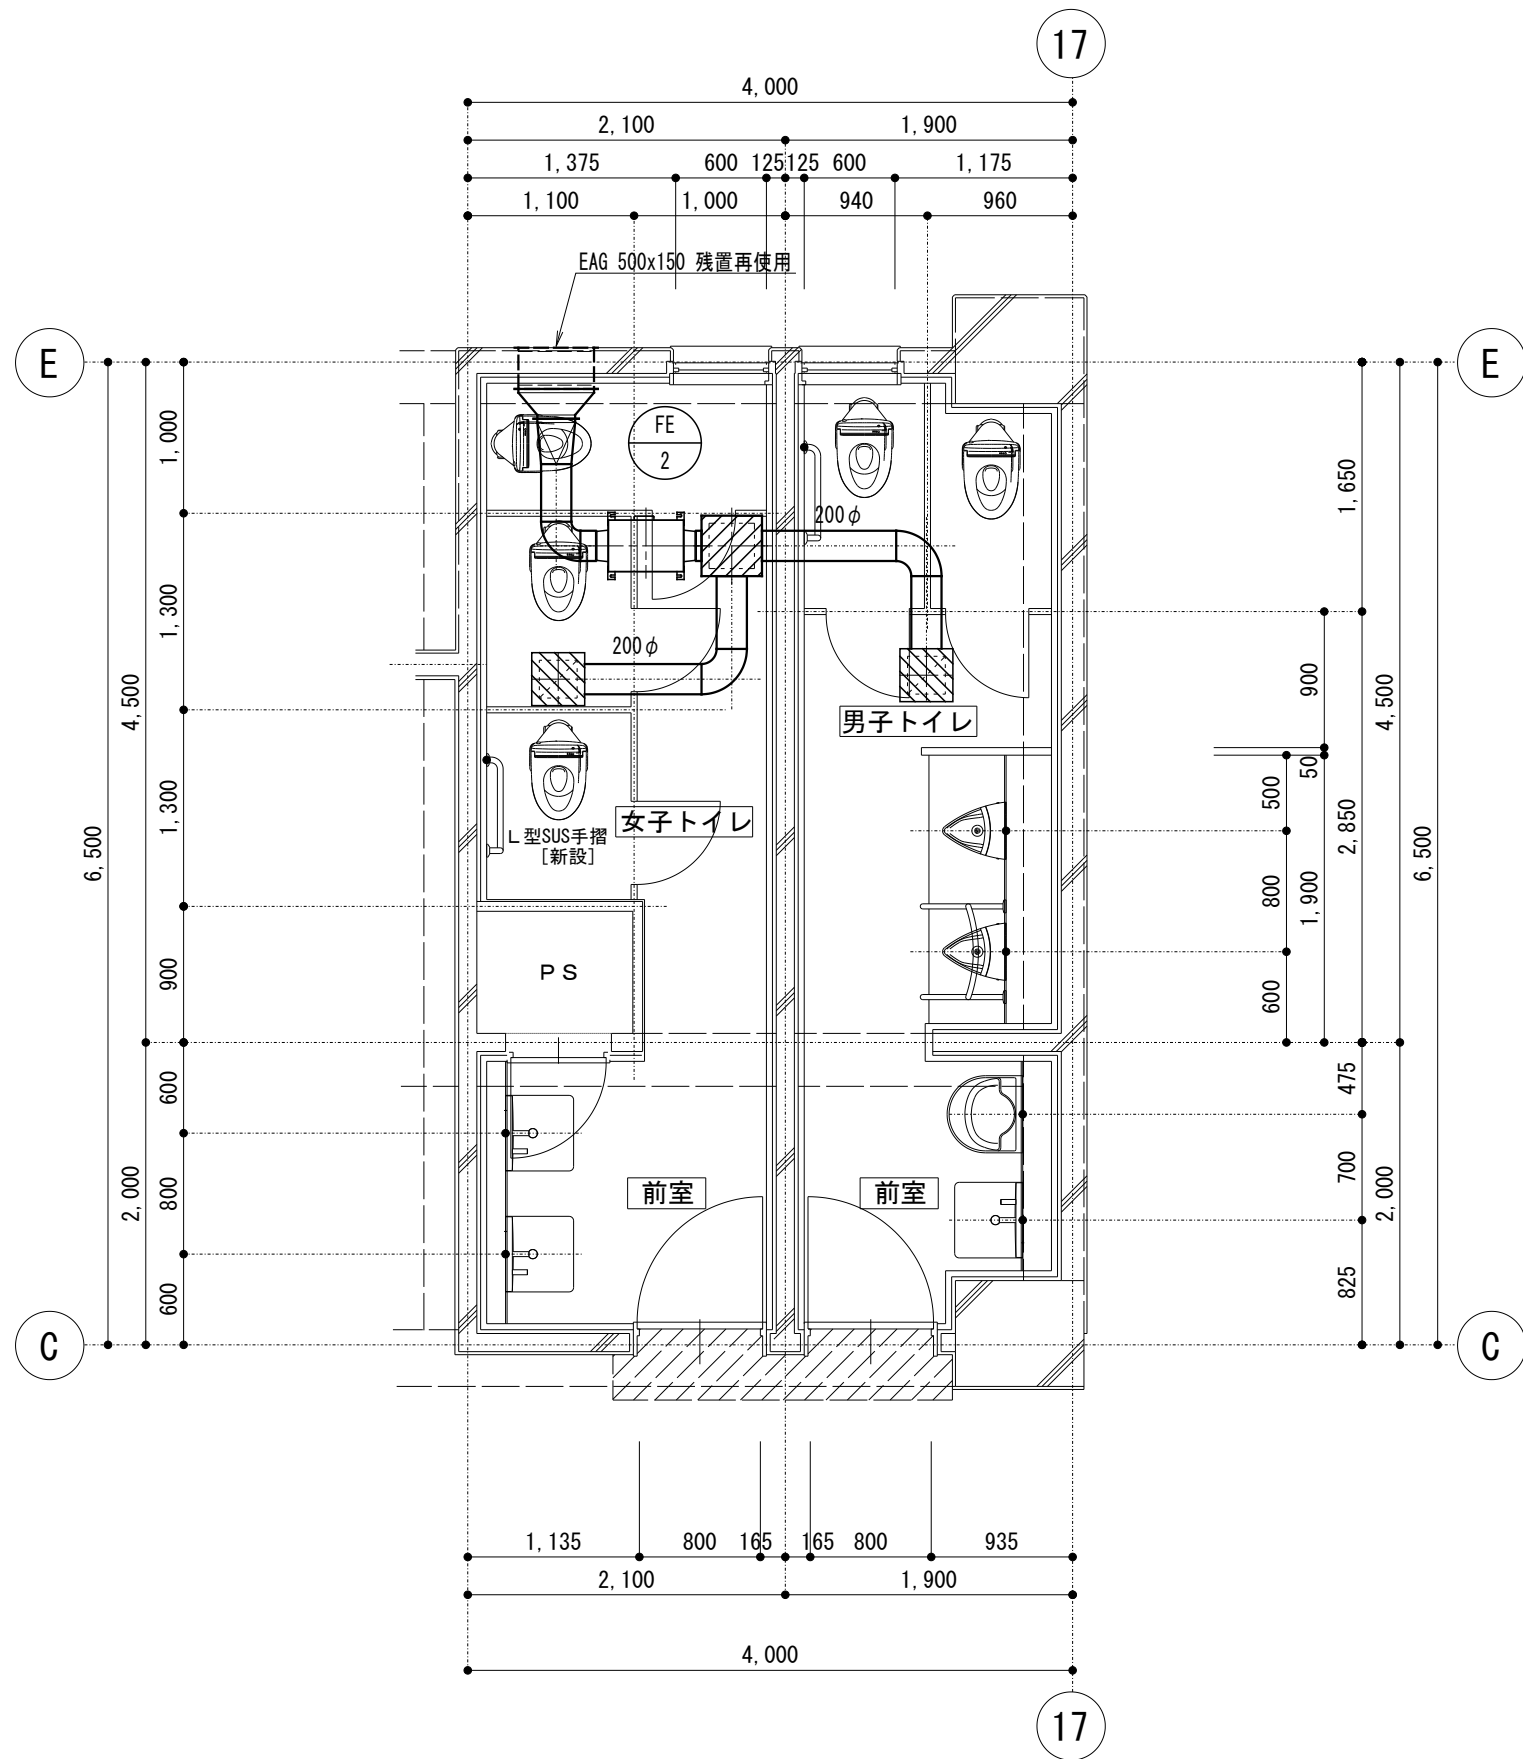


管理棟 2階トイレ 平面詳細図 (改修後)

女子トイレ		
HS	250×250	1
EA	320.0m ² /h	
消音チャンバ	400×400×300	1
EA		
消音ボックス	350×350×200	1
EA		


男子トイレ		
HS	250×250	1
EA	310.0m ² /h	
消音ボックス	350×350×200	1
EA		

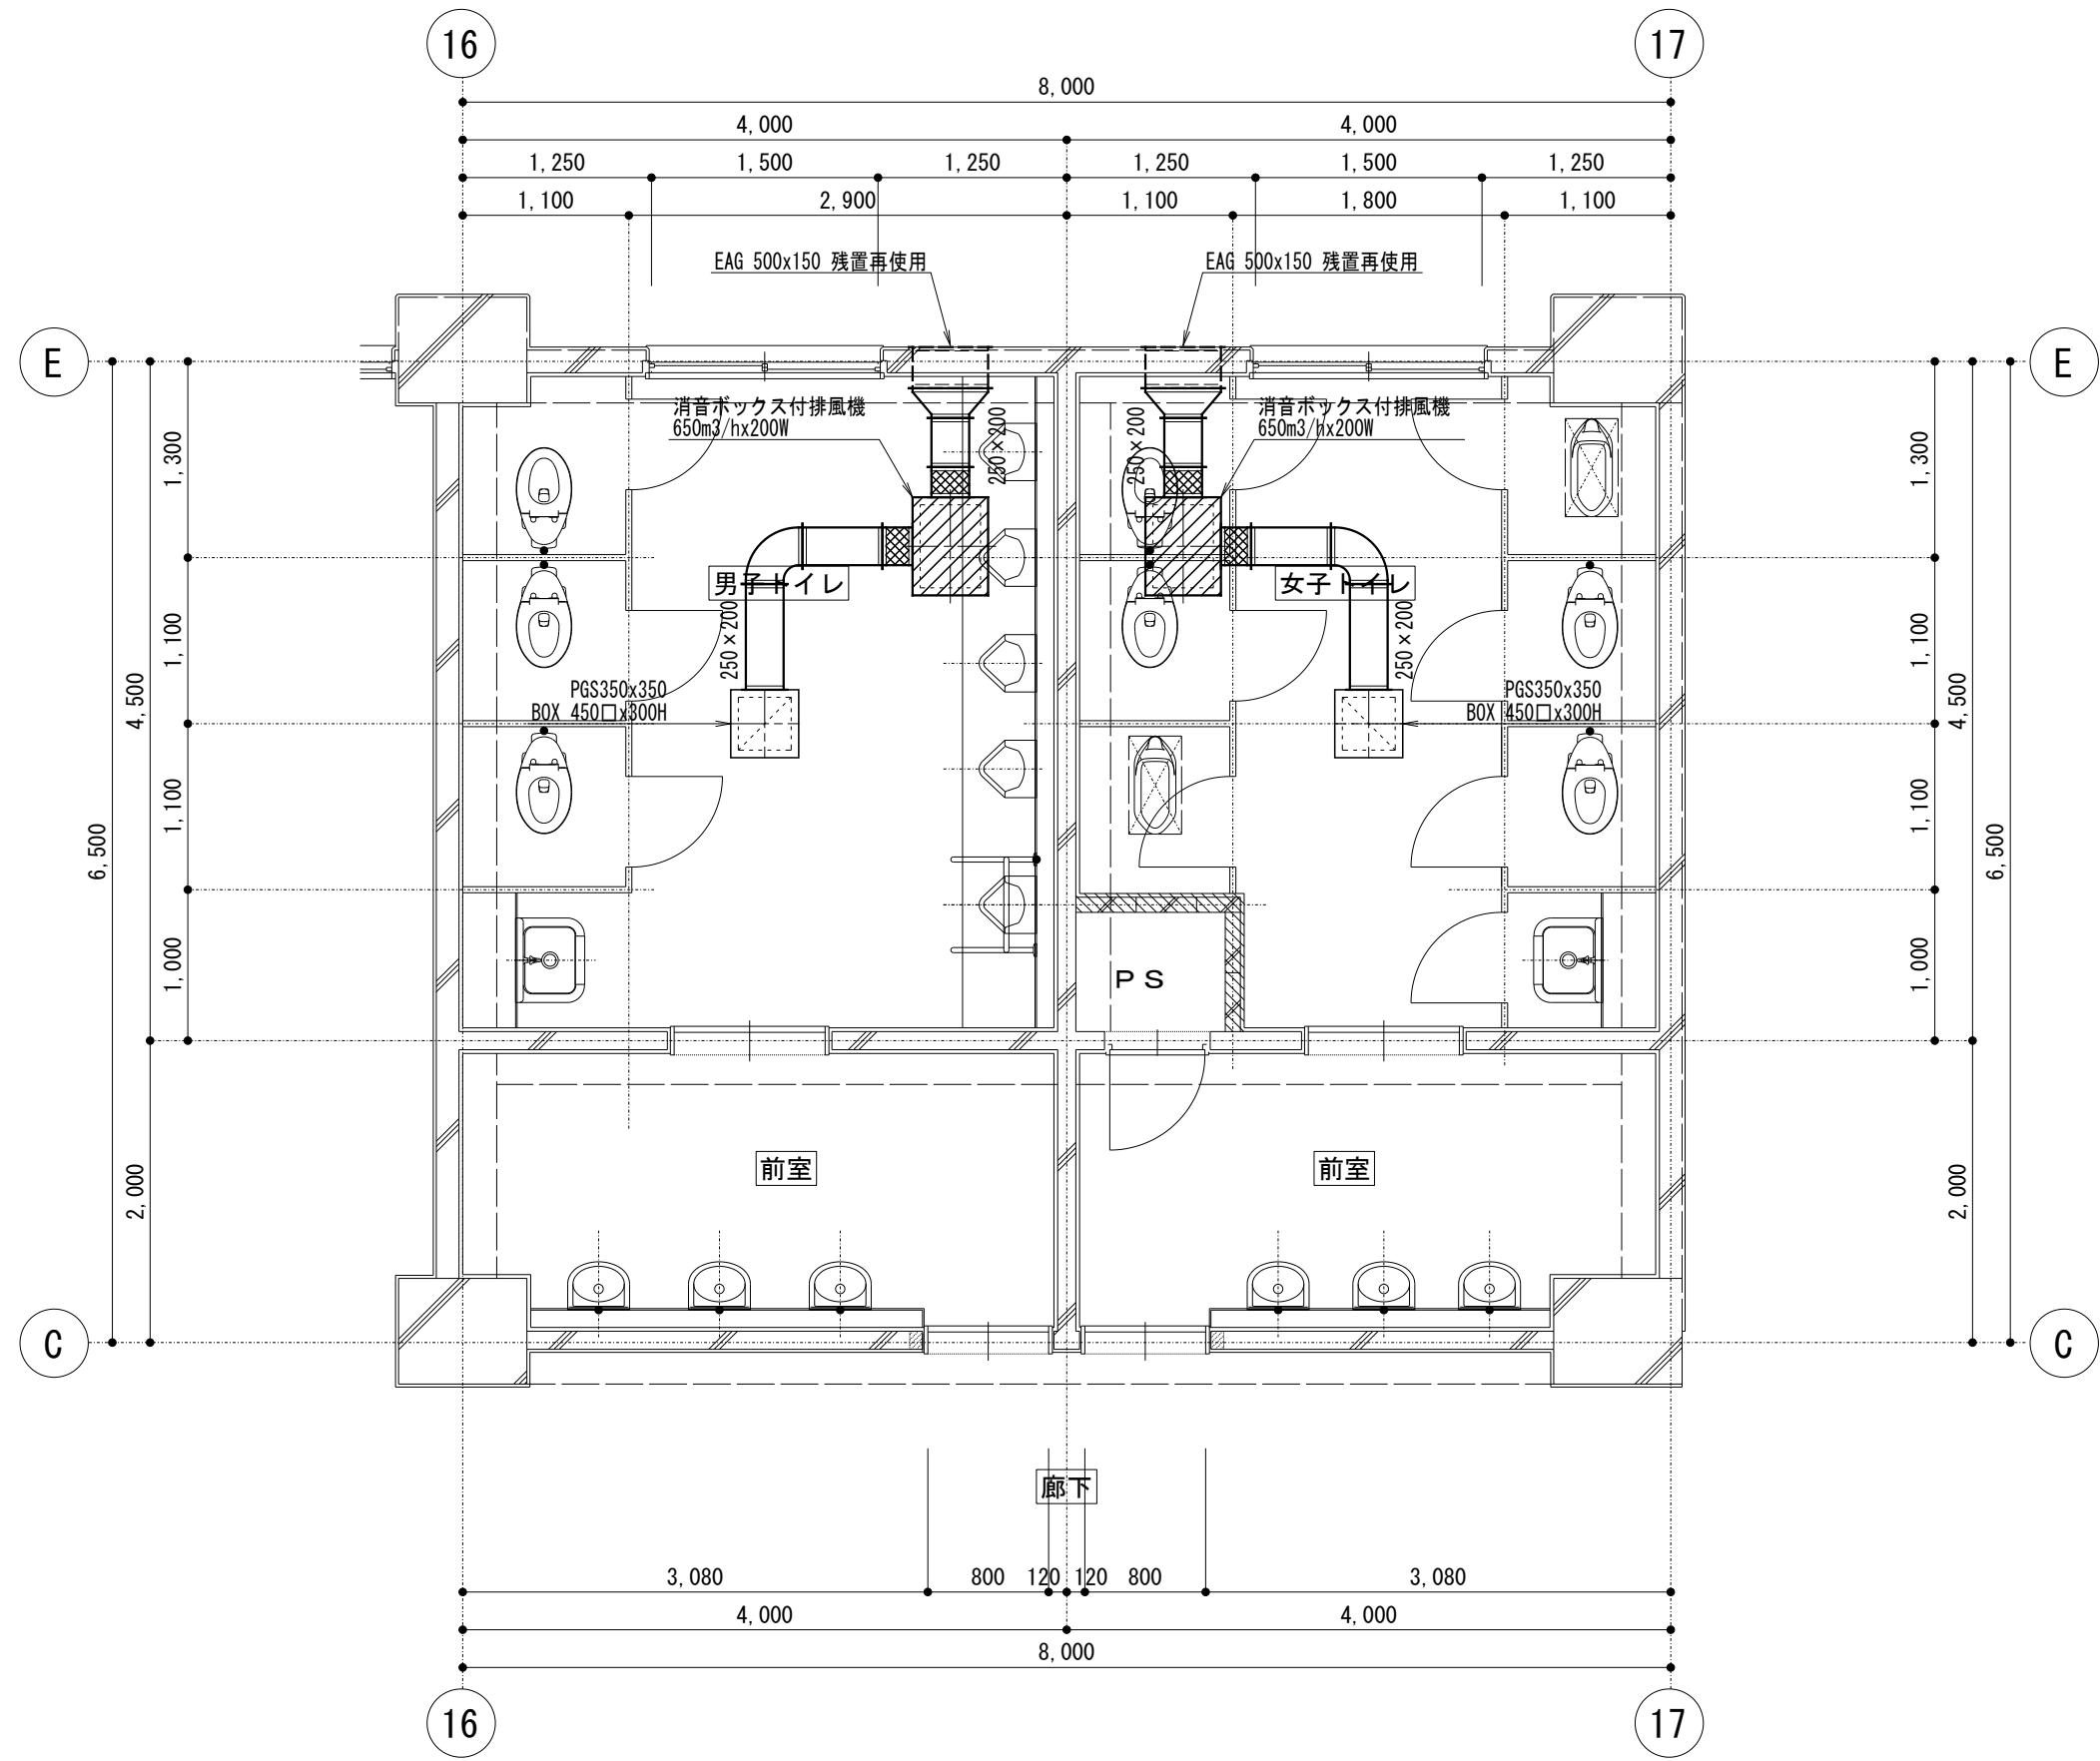

管理棟 3階トイレ 平面詳細図 (改修前)

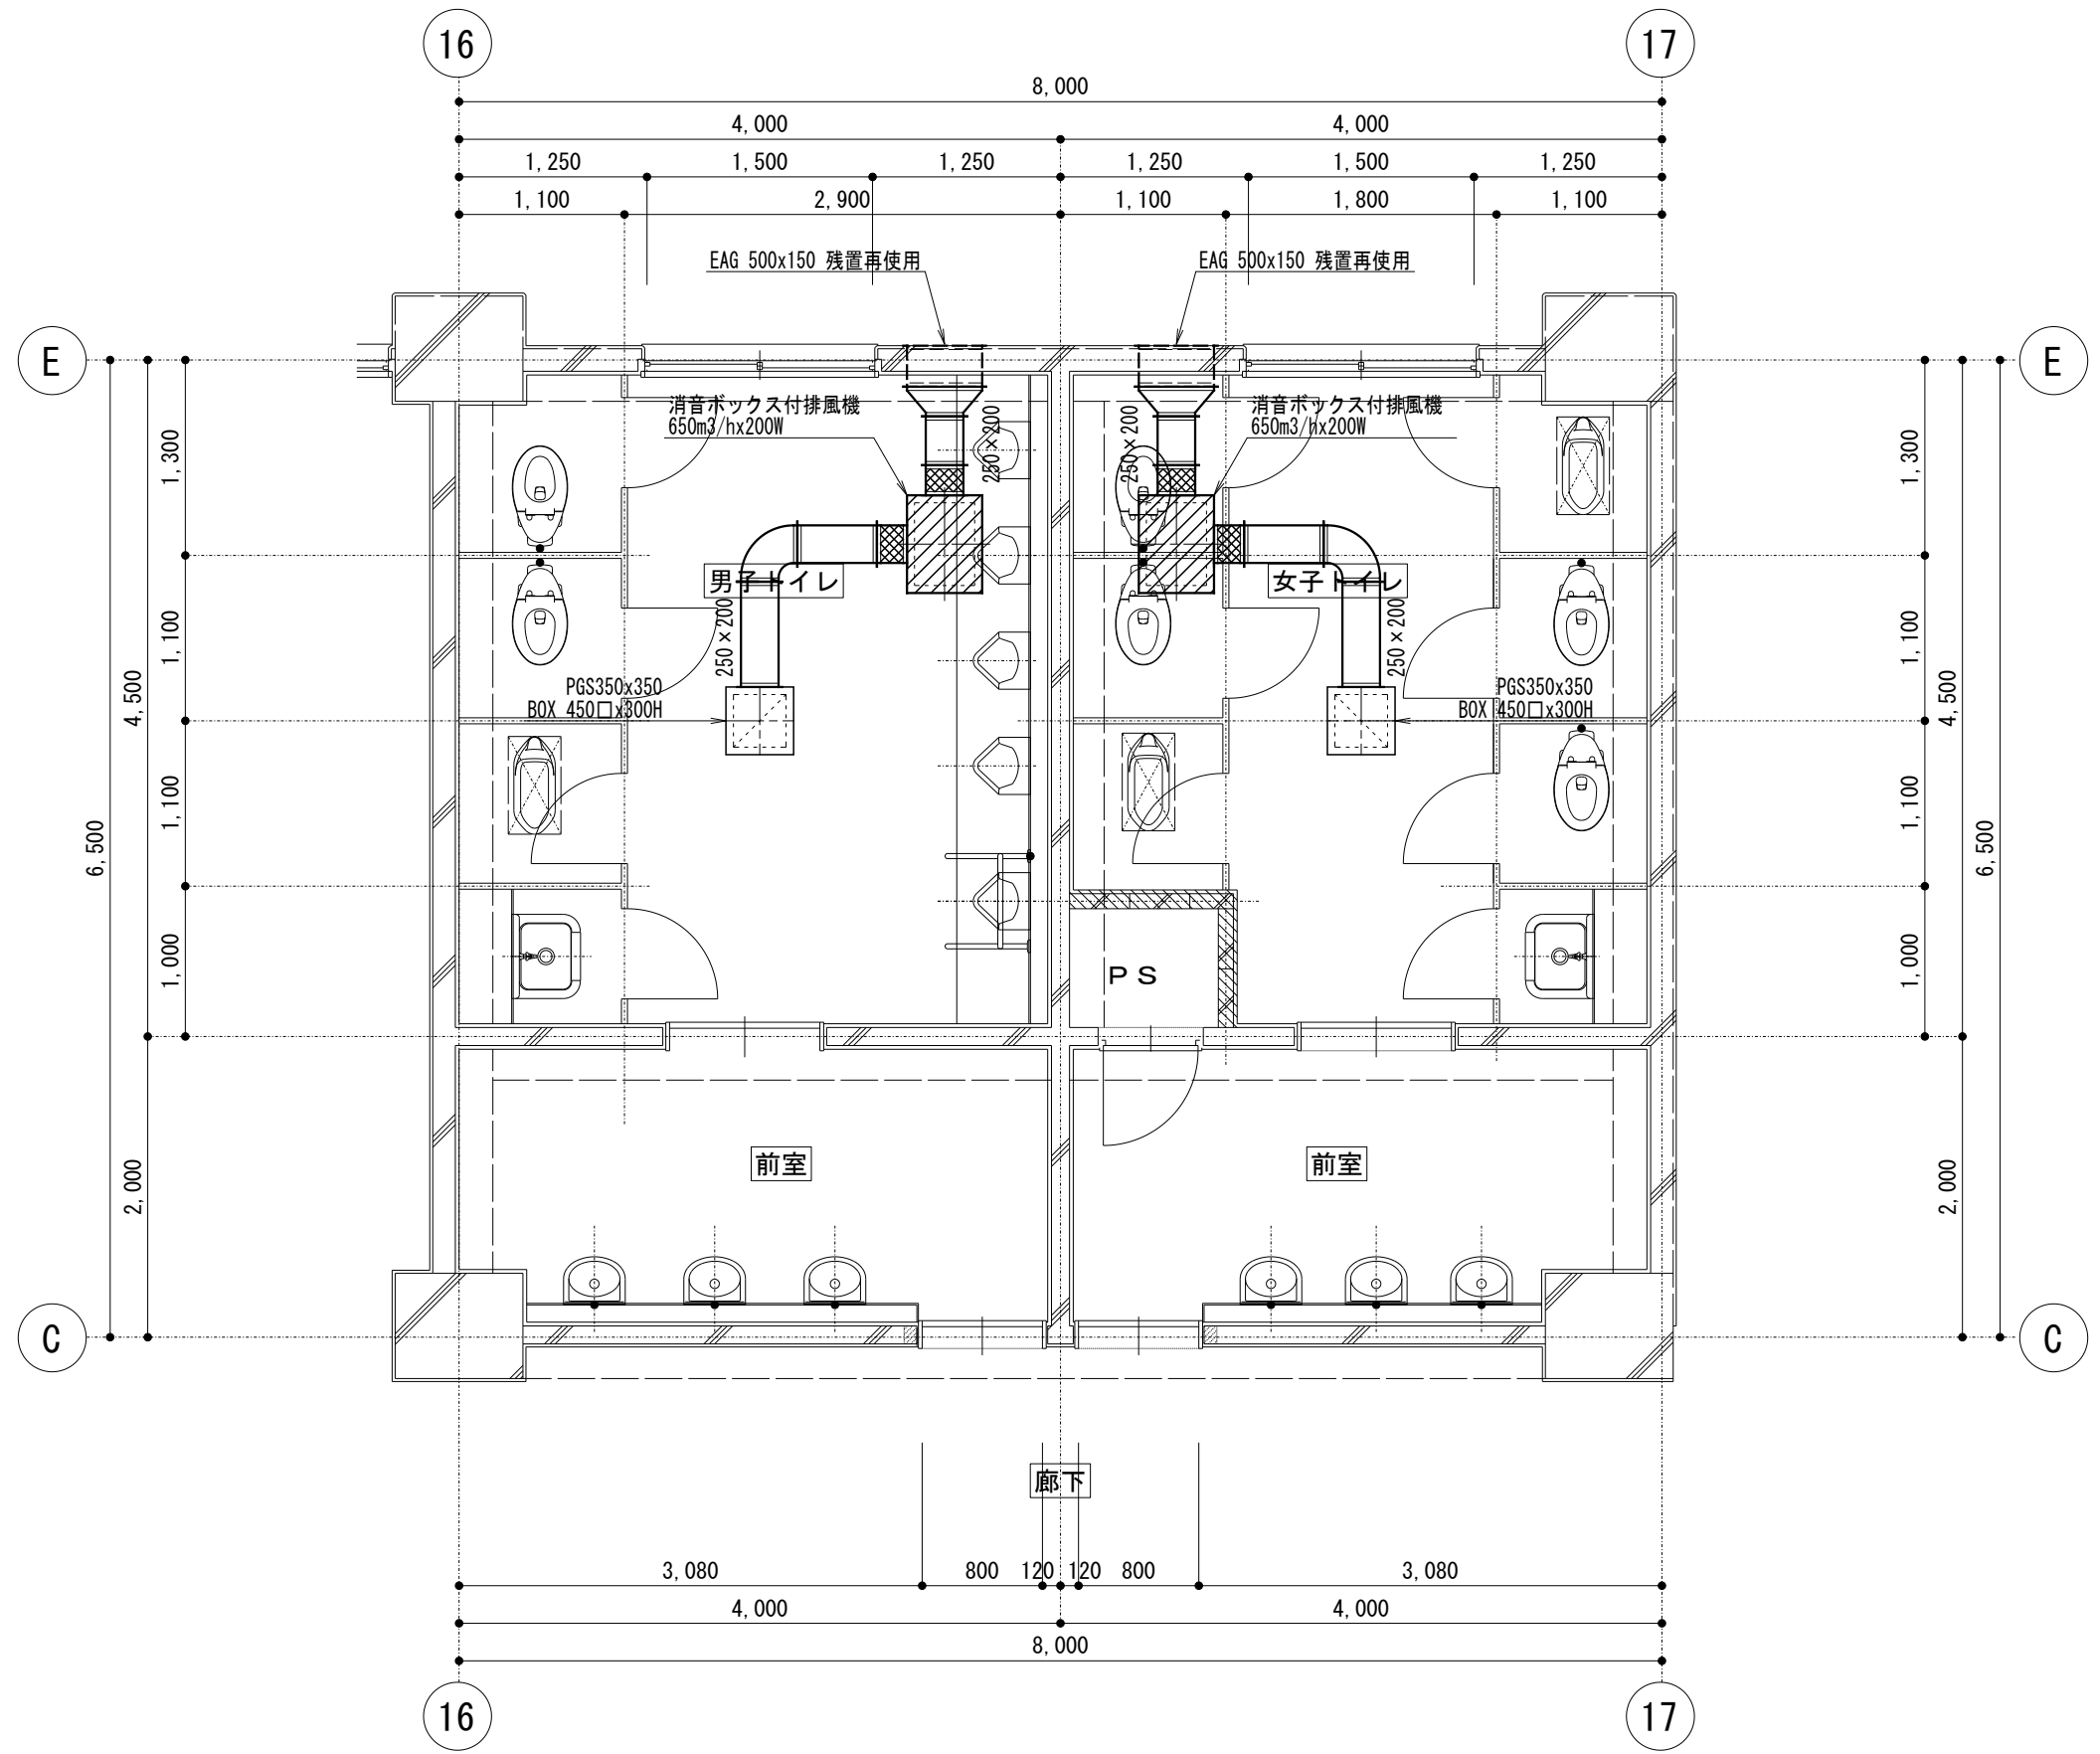


管理棟 4階トイレ 平面詳細図 (改修前)

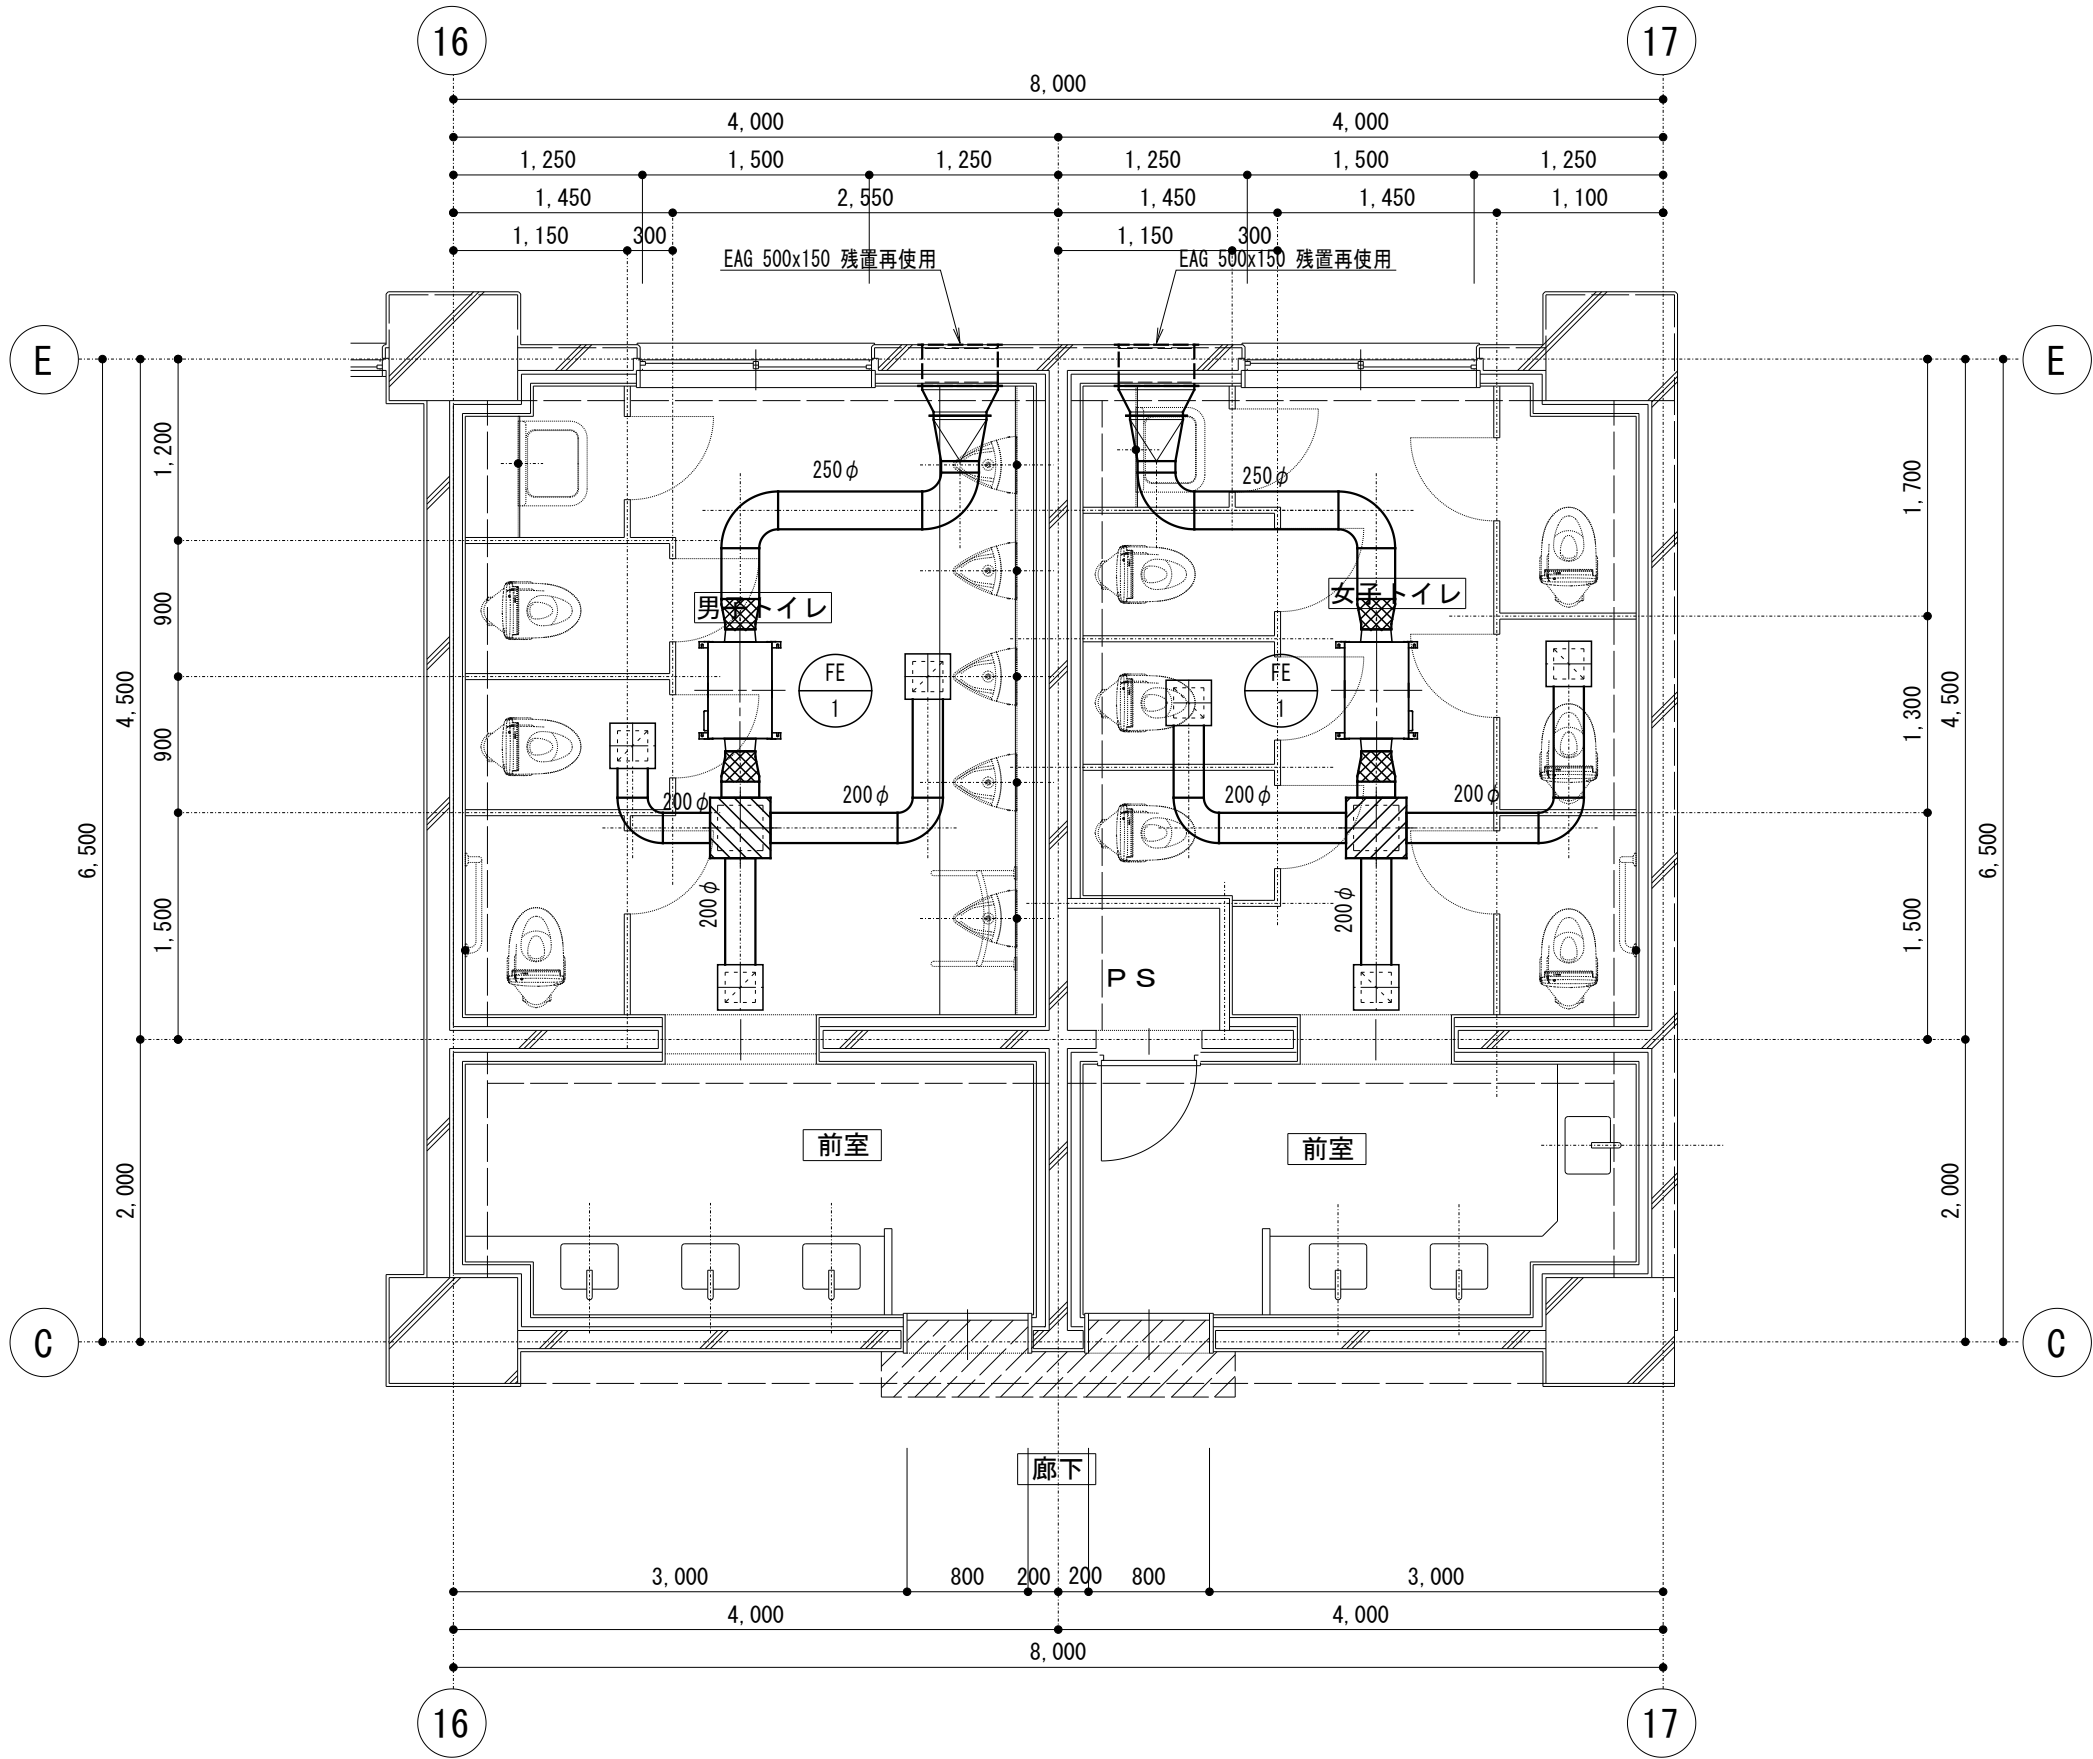


管理棟 3・4階トイレ 平面詳細図（改修）

男子トイレ		
HS	200×200	3
EA	210.0m ² /h	
ボックス	300×300×200	3
EA		
消音チャンバ	400×400×300	1
EA		


女子トイレ		
HS	200×200	3
EA	210.0m ² /h	
ボックス	300×300×200	3
EA		
消音チャンバ	400×400×300	1
EA		

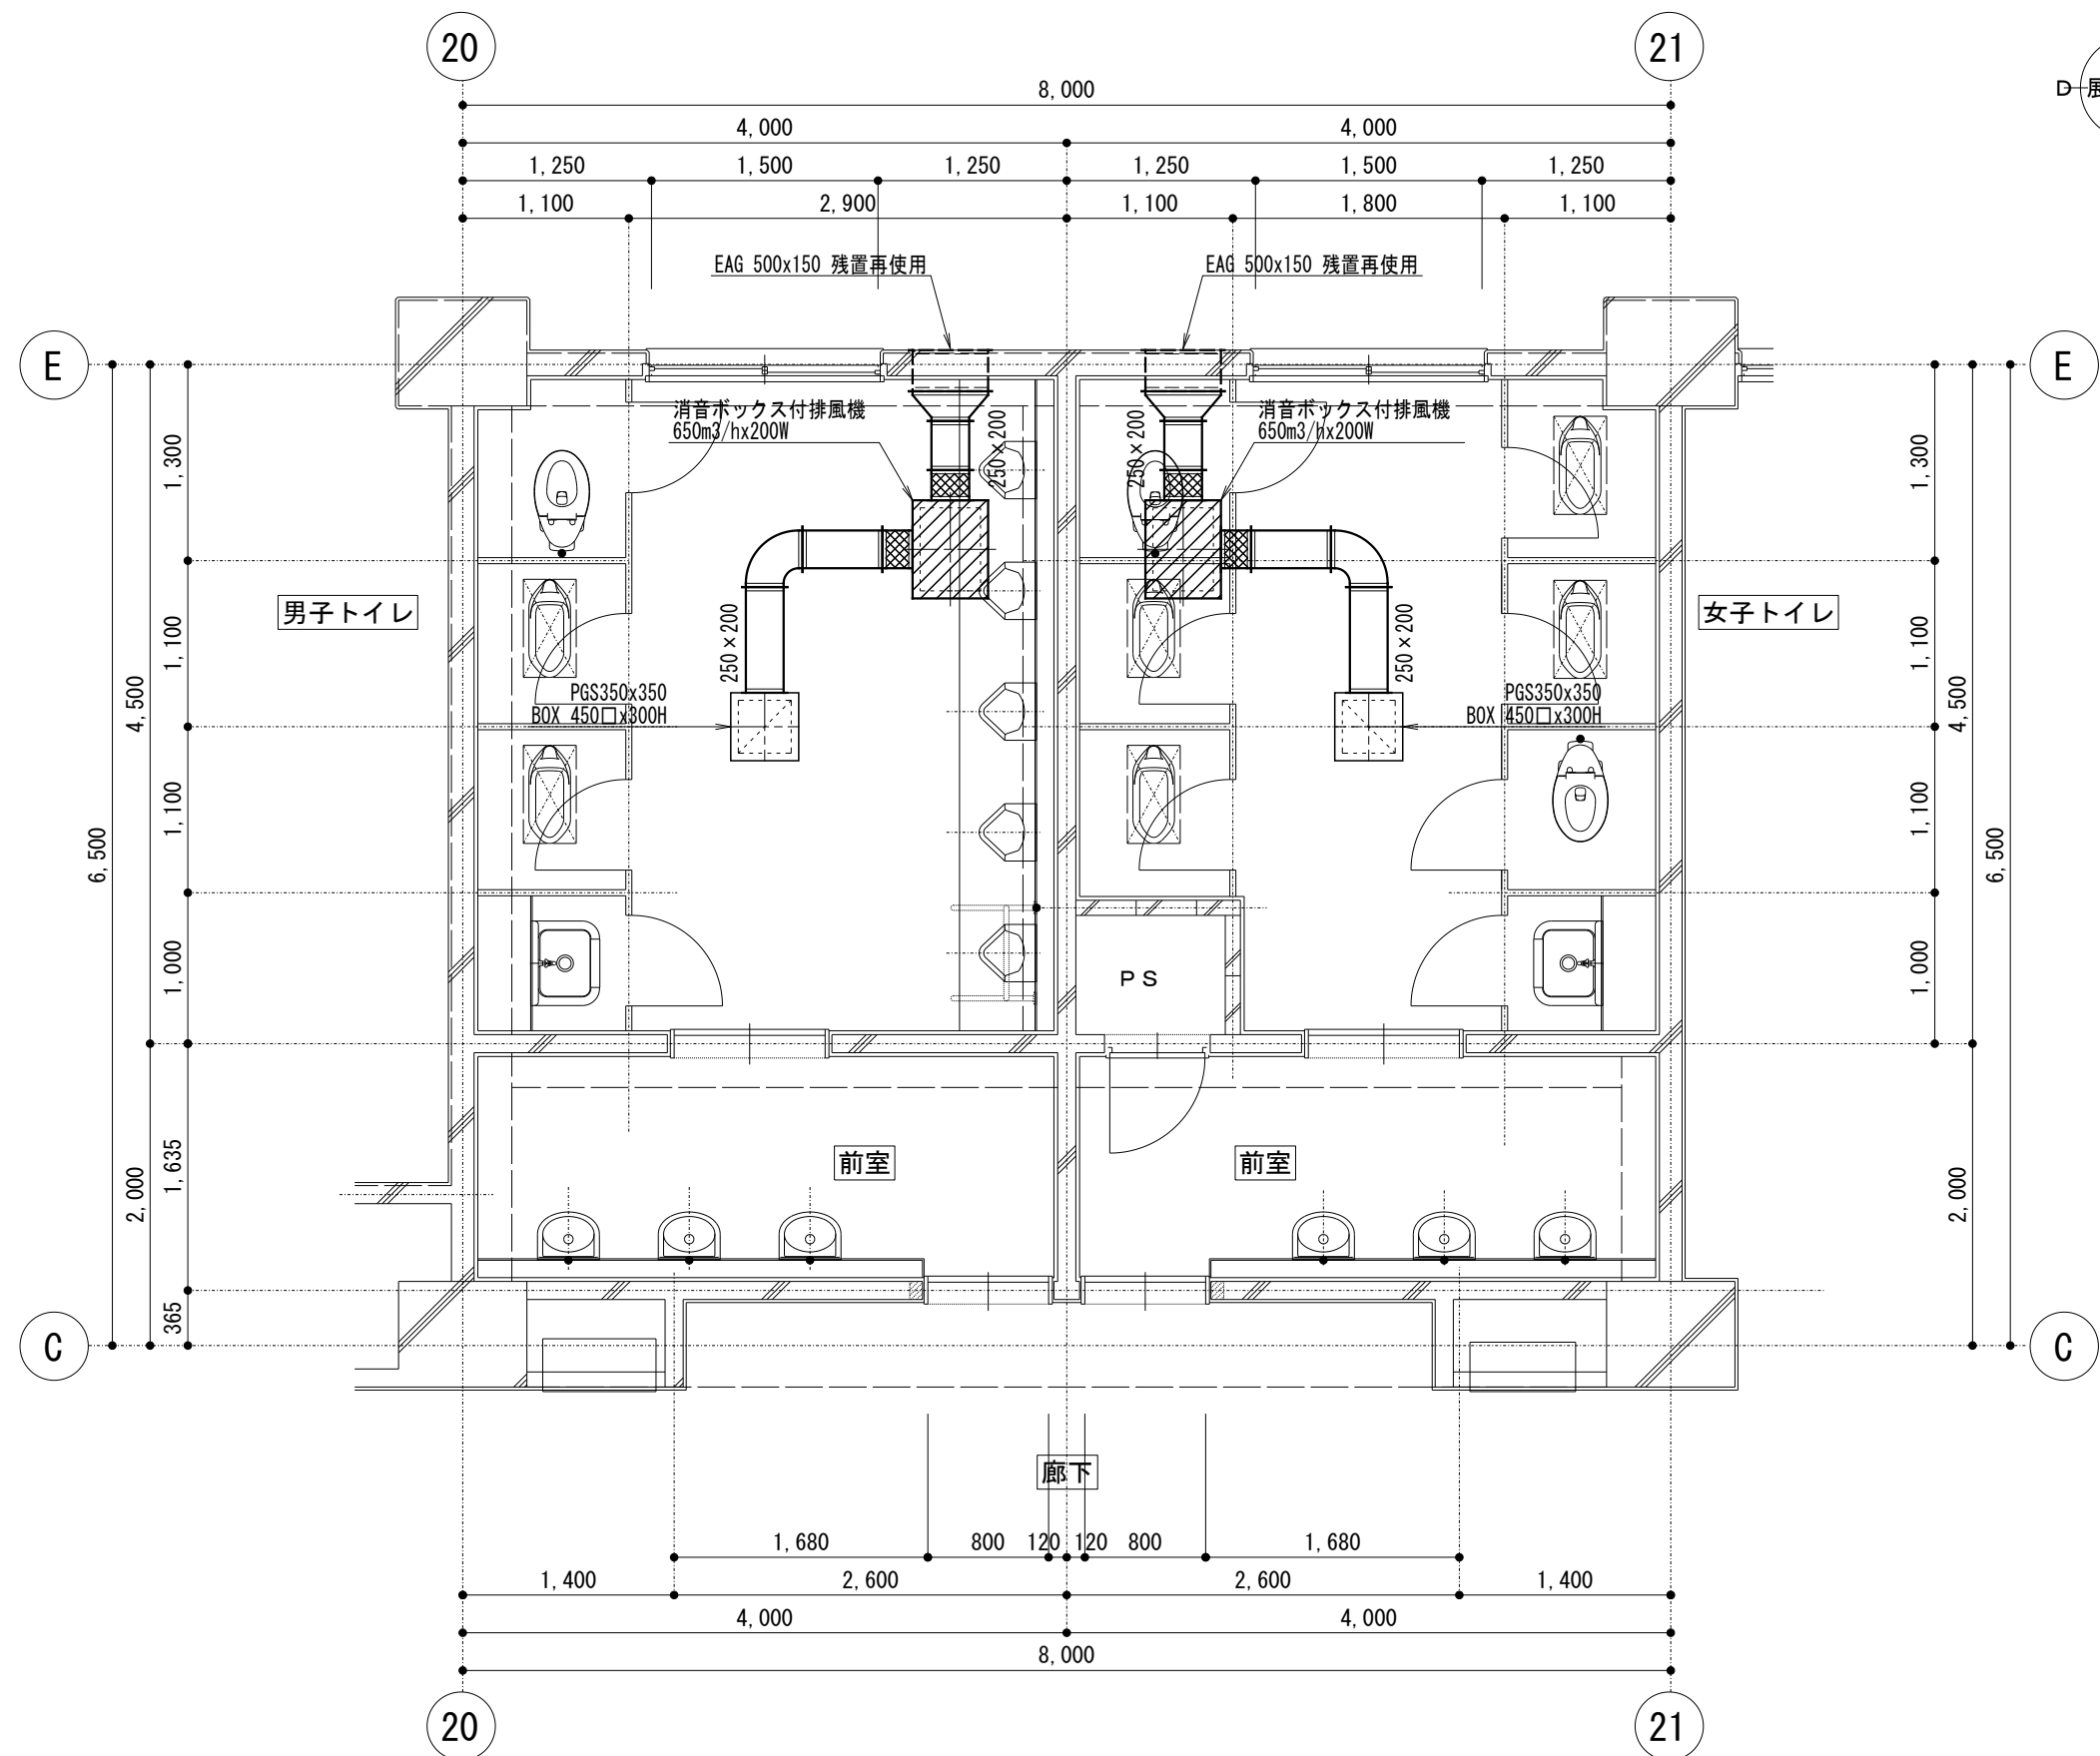

東棟 1階トイレ 平面詳細図（改修前）

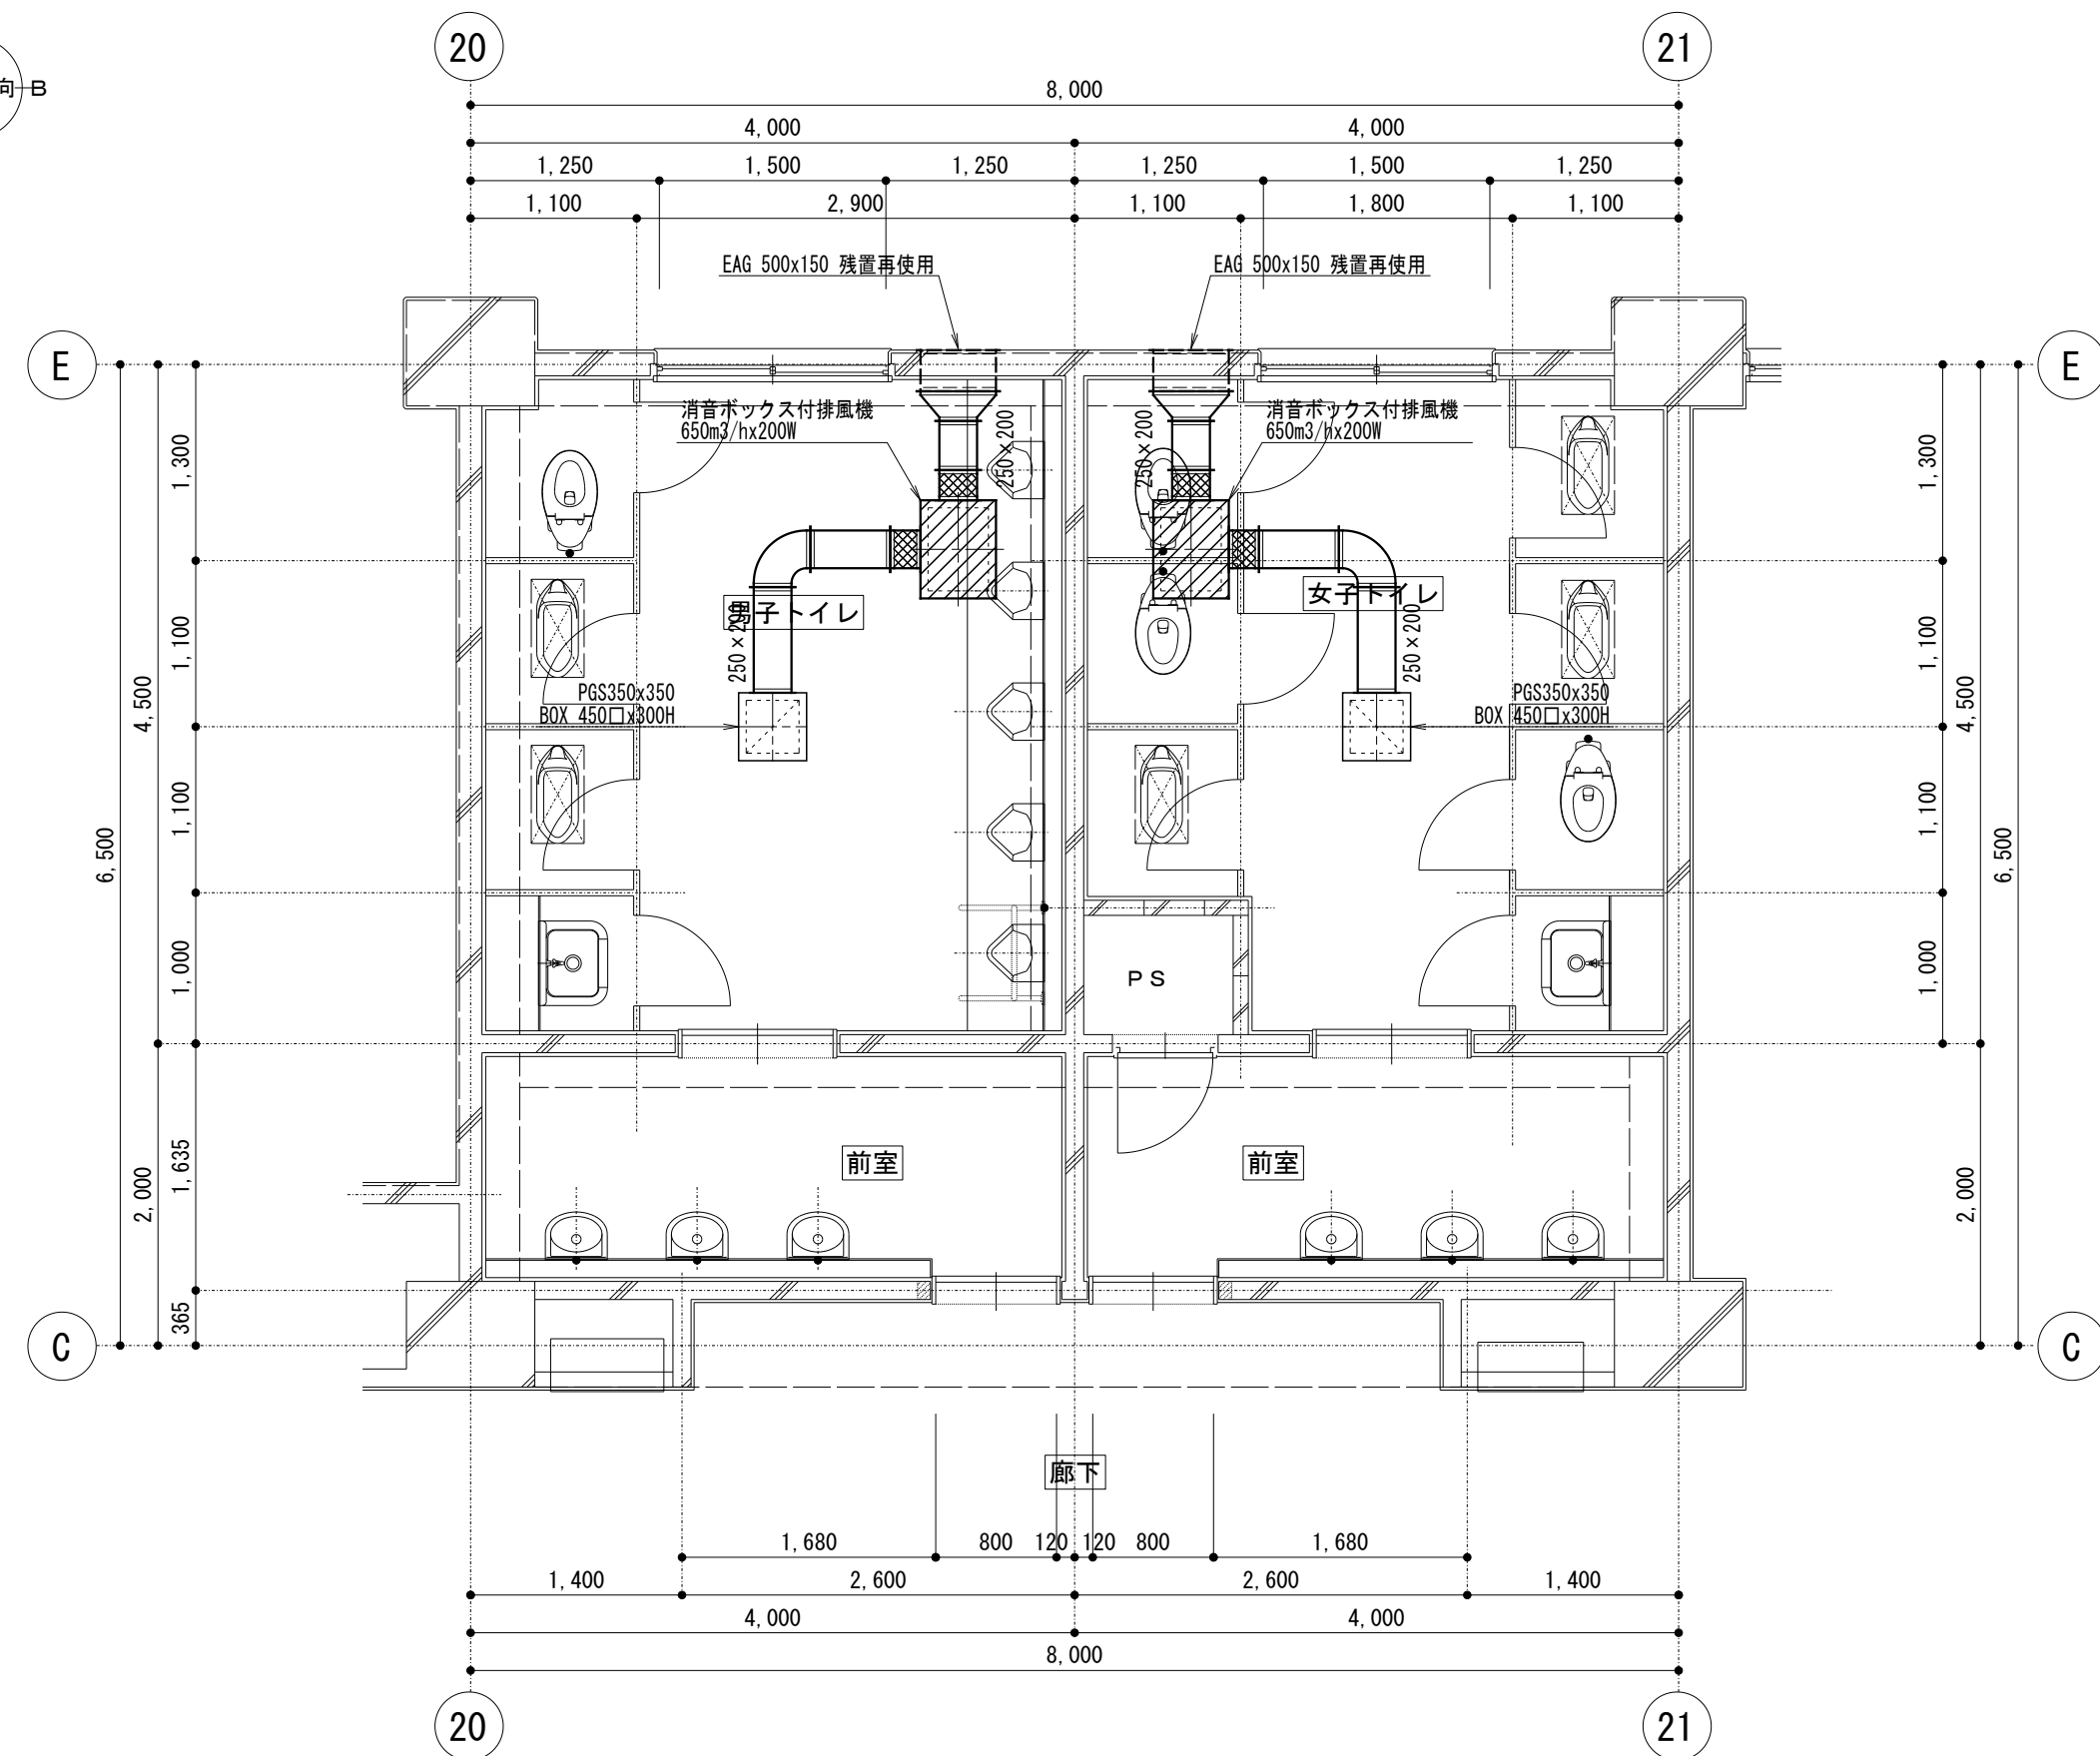

東棟 2～4階トイレ 平面詳細図（改修前）

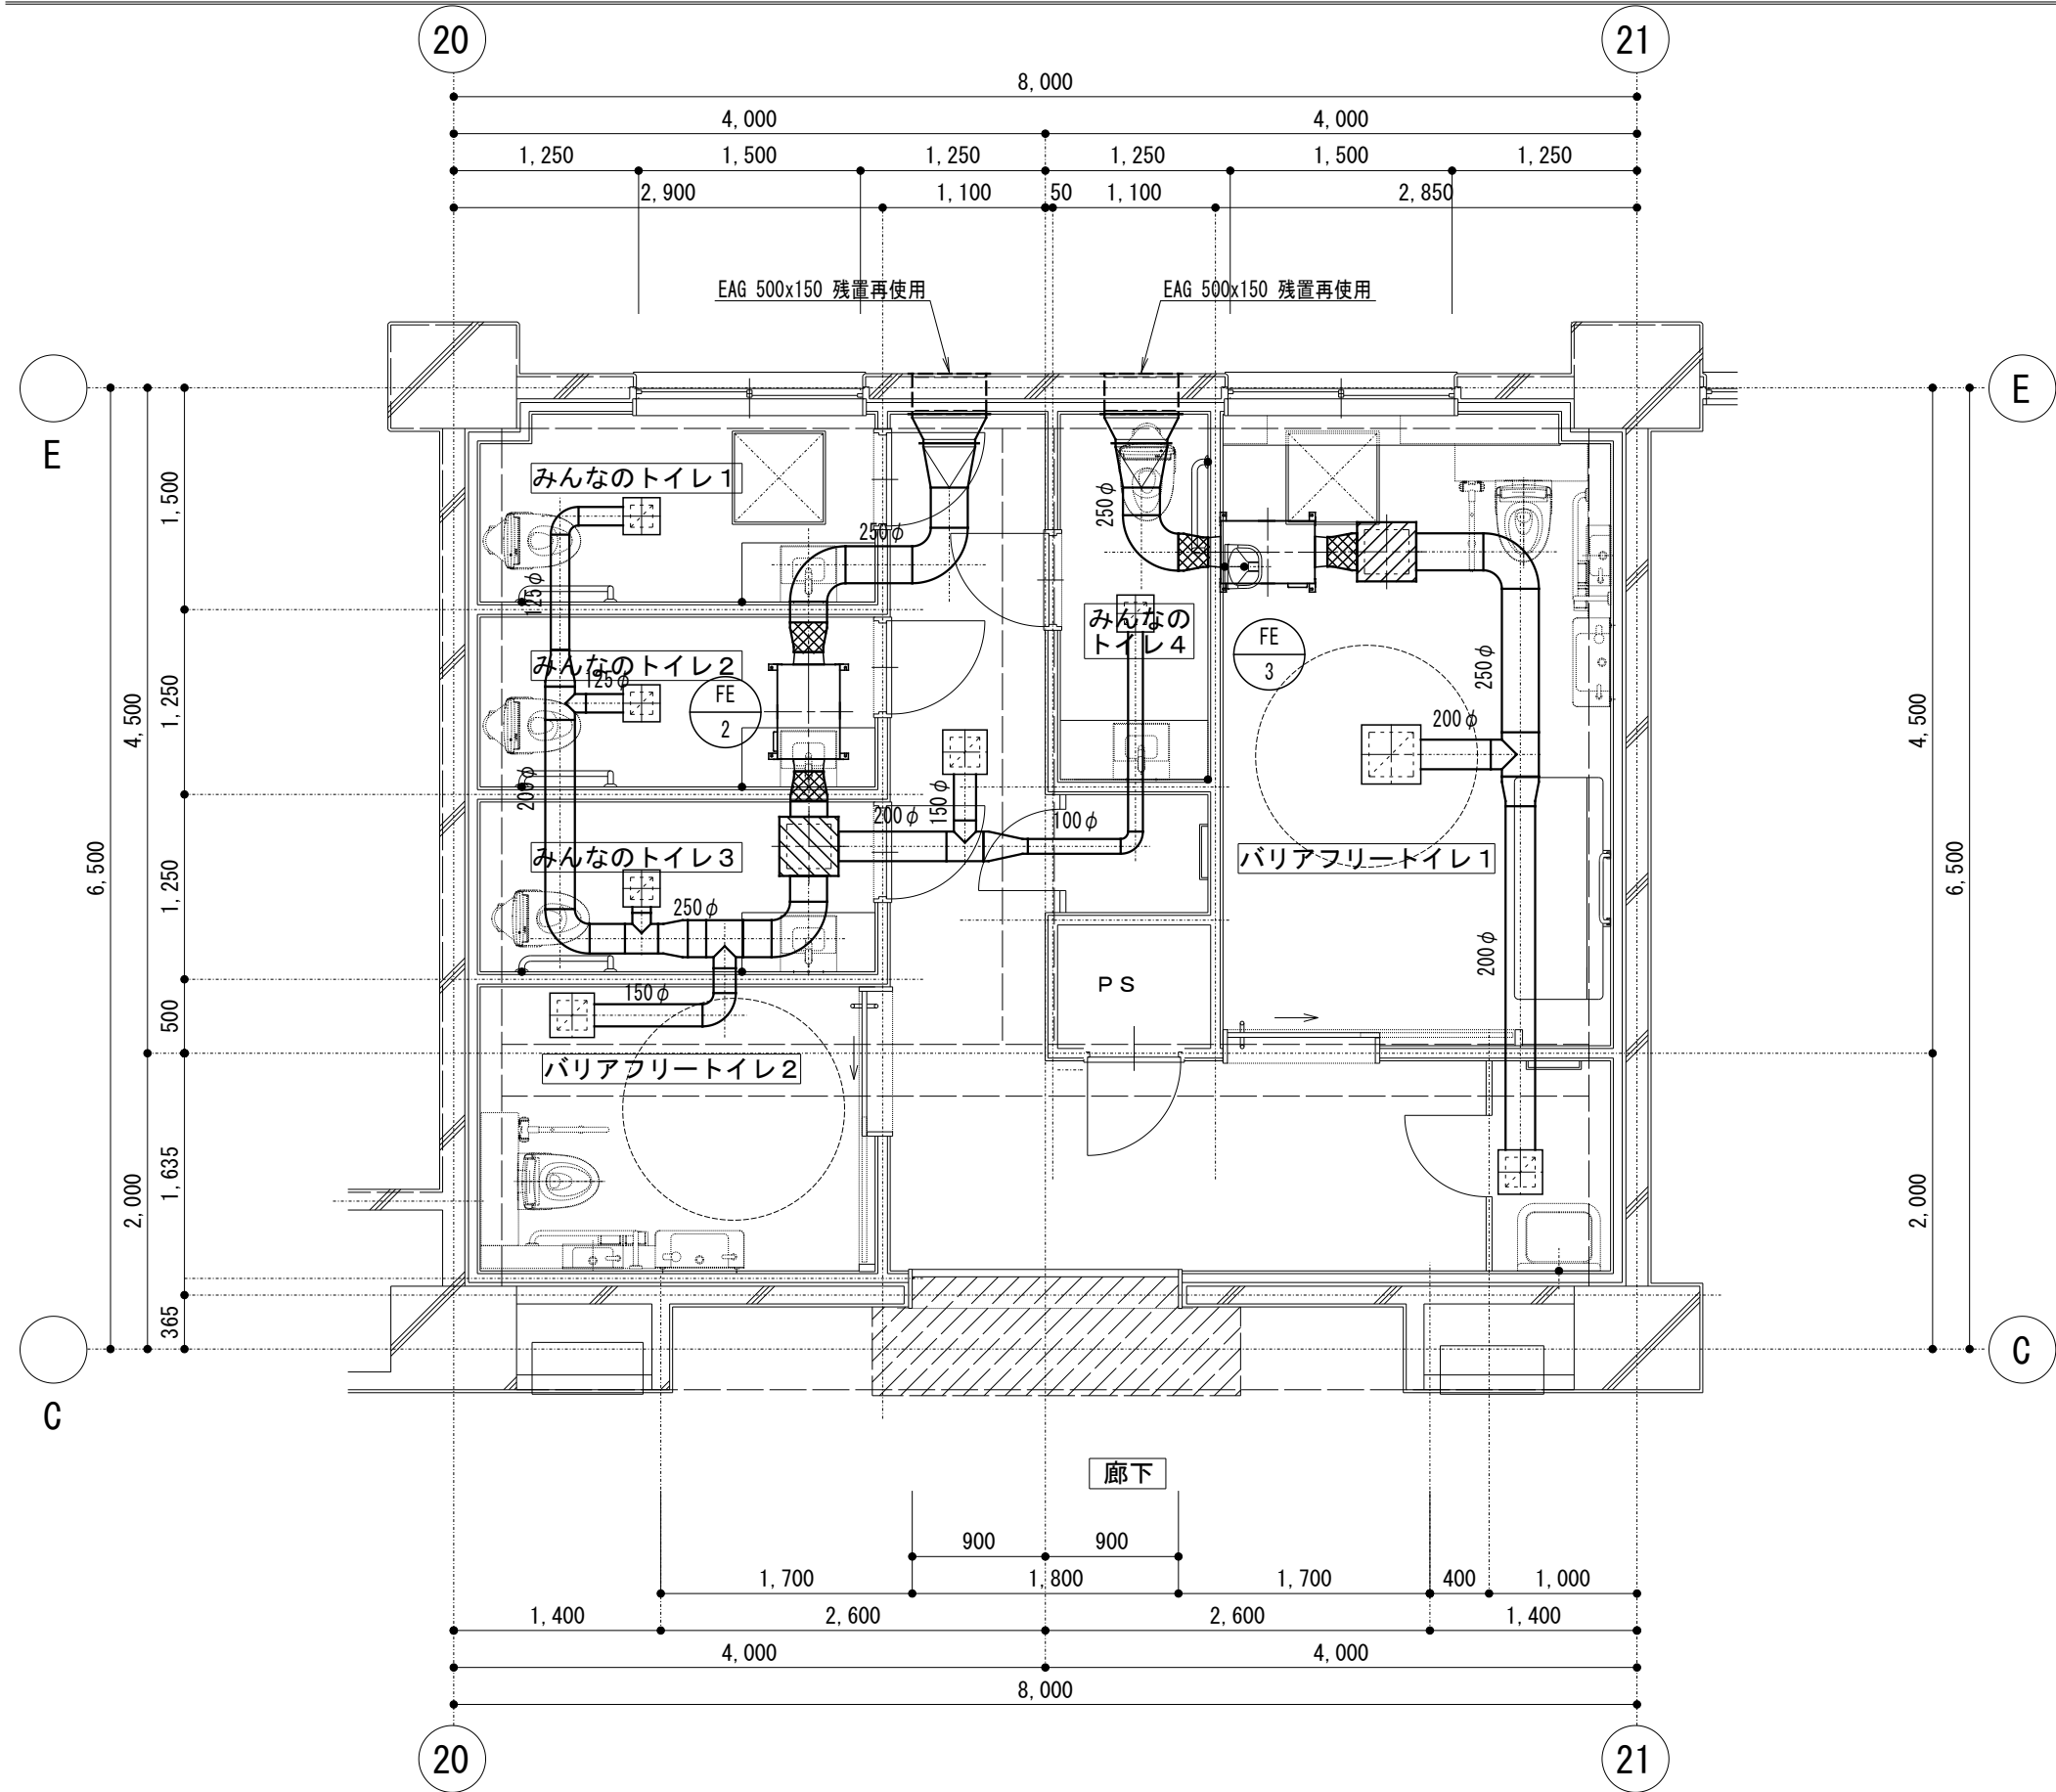

東棟 1階トイレ 平面詳細図 (改修後)

みんなのトイレ 1			
HS	150×150	1	
EA	110.0m ² /h		
ボックス	250×250×200	1	
EA			

みんなのトイレ 4			
HS	150×150	1	
EA	80.0m ² /h		
ボックス	250×250×200	1	
EA			

バリアフリートイレ 1			
HS	300×300	1	
EA	340.0m ² /h		
ボックス	400×400×200	1	
EA			

みんなのトイレ 2			
HS	150×150	1	
EA	100.0m ² /h		
ボックス	250×250×200	1	
EA			

みんなのトイレ前室			
HS	200×200	1	
EA	130.0m ² /h		
ボックス	300×300×200	1	
EA			


掃除流し			
HS	200×200	1	
EA	210.0m ² /h		
ボックス	300×300×200	1	
EA			

みんなのトイレ 3			
HS	150×150	1	
EA	100.0m ² /h		
ボックス	250×250×200	1	
EA			


みんなのトイレ 3			
消音チャンバ	400×400×300	1	
EA			

バリアフリートイレ 2			
HS	200×200	1	
EA	160.0m ² /h		
ボックス	300×300×200	1	
EA			

バリアフリートイレ 1			
消音チャンバ	400×400×300	1	
EA			

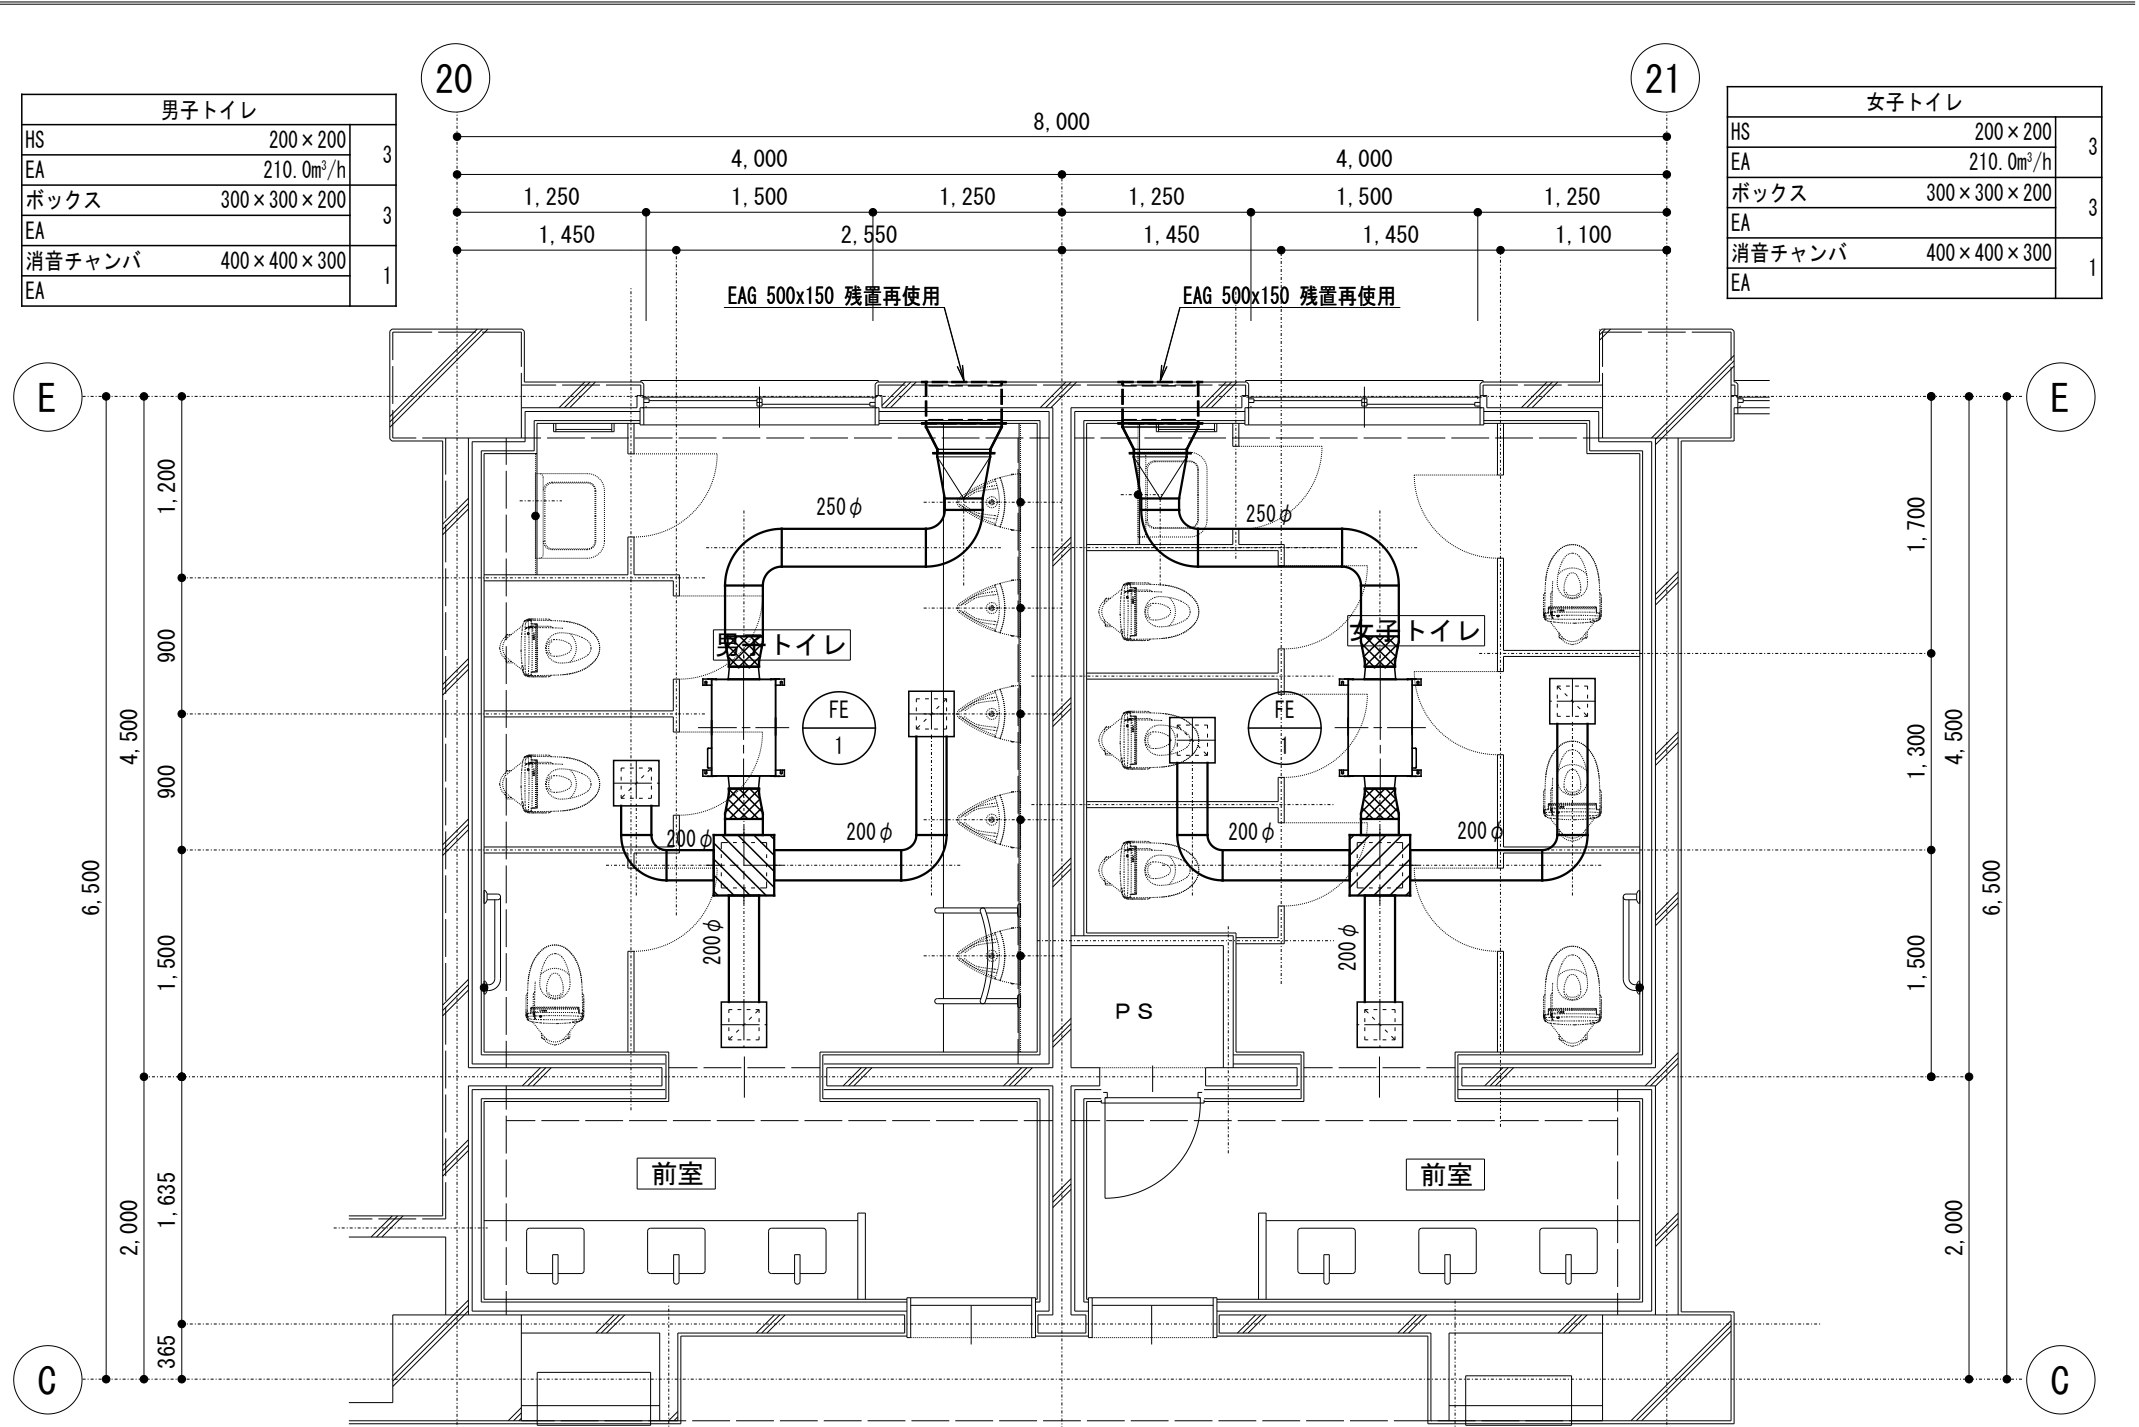

東棟 2・3階トイレ 平面詳細図 (改修後)

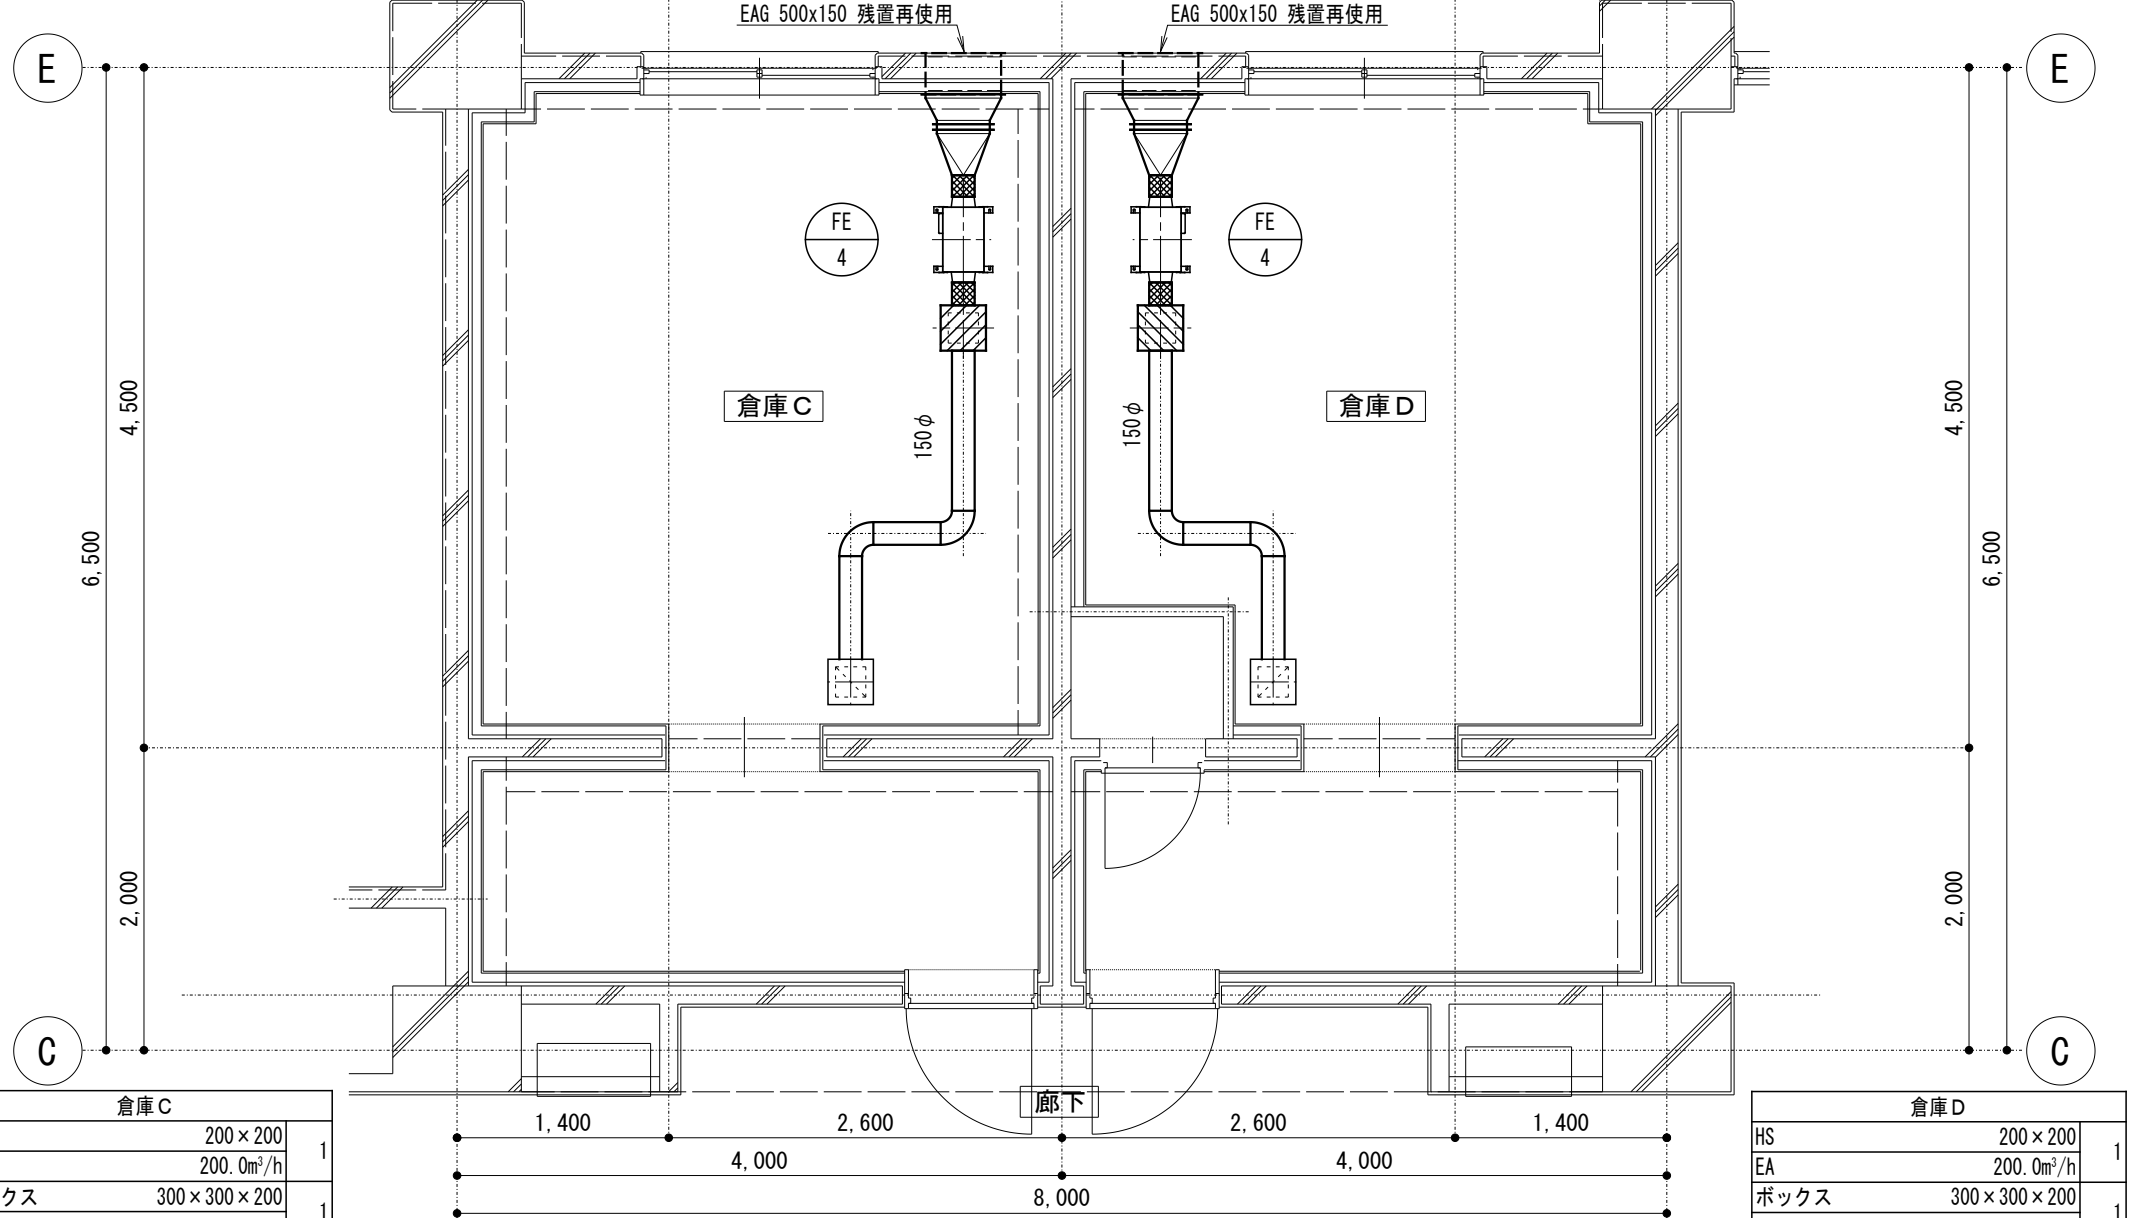

東棟 4階倉庫 平面詳細図 (改修後)