



草 加 市

位置図

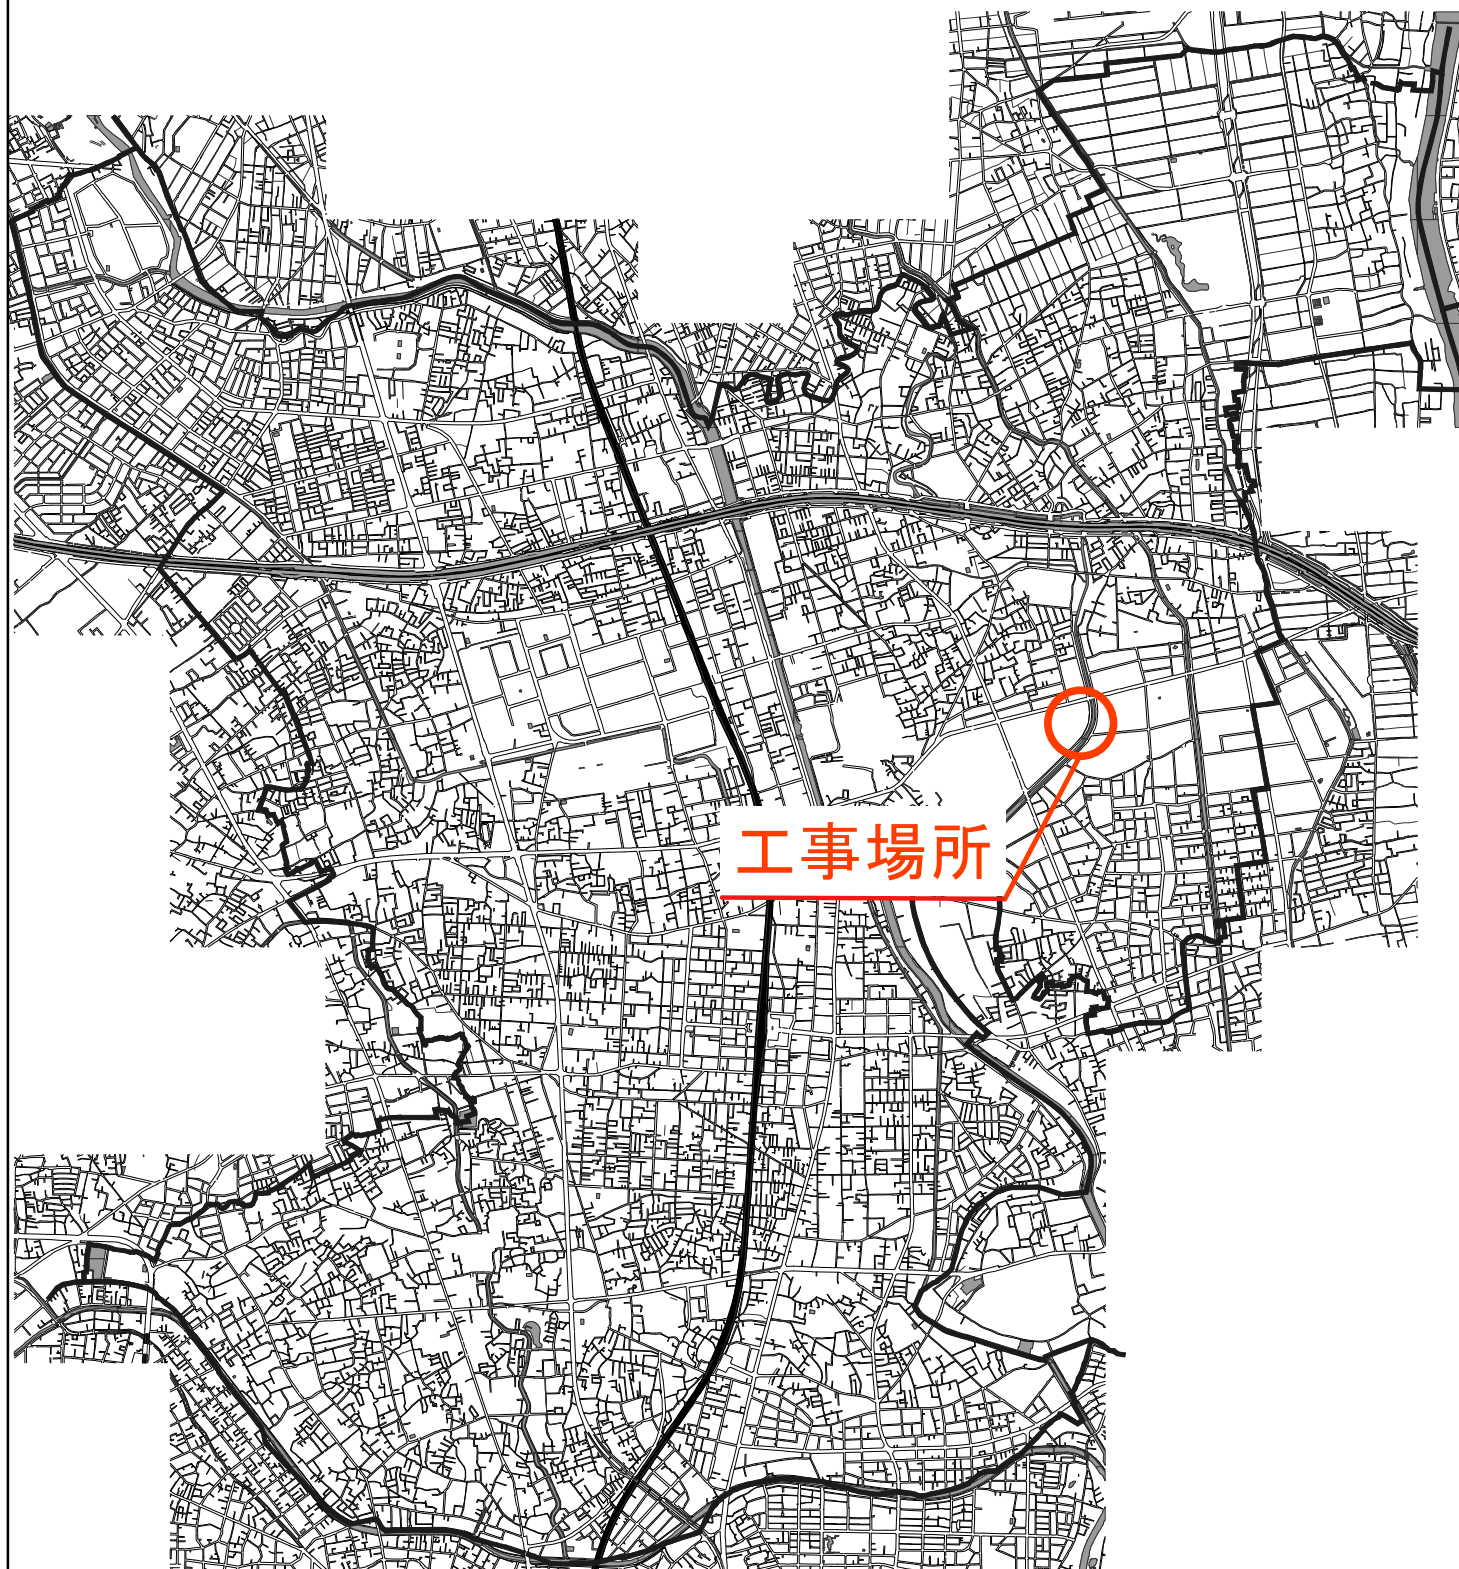

道路改良工事（市道40010号線）
草加市 弁天三丁目 地内

案内図

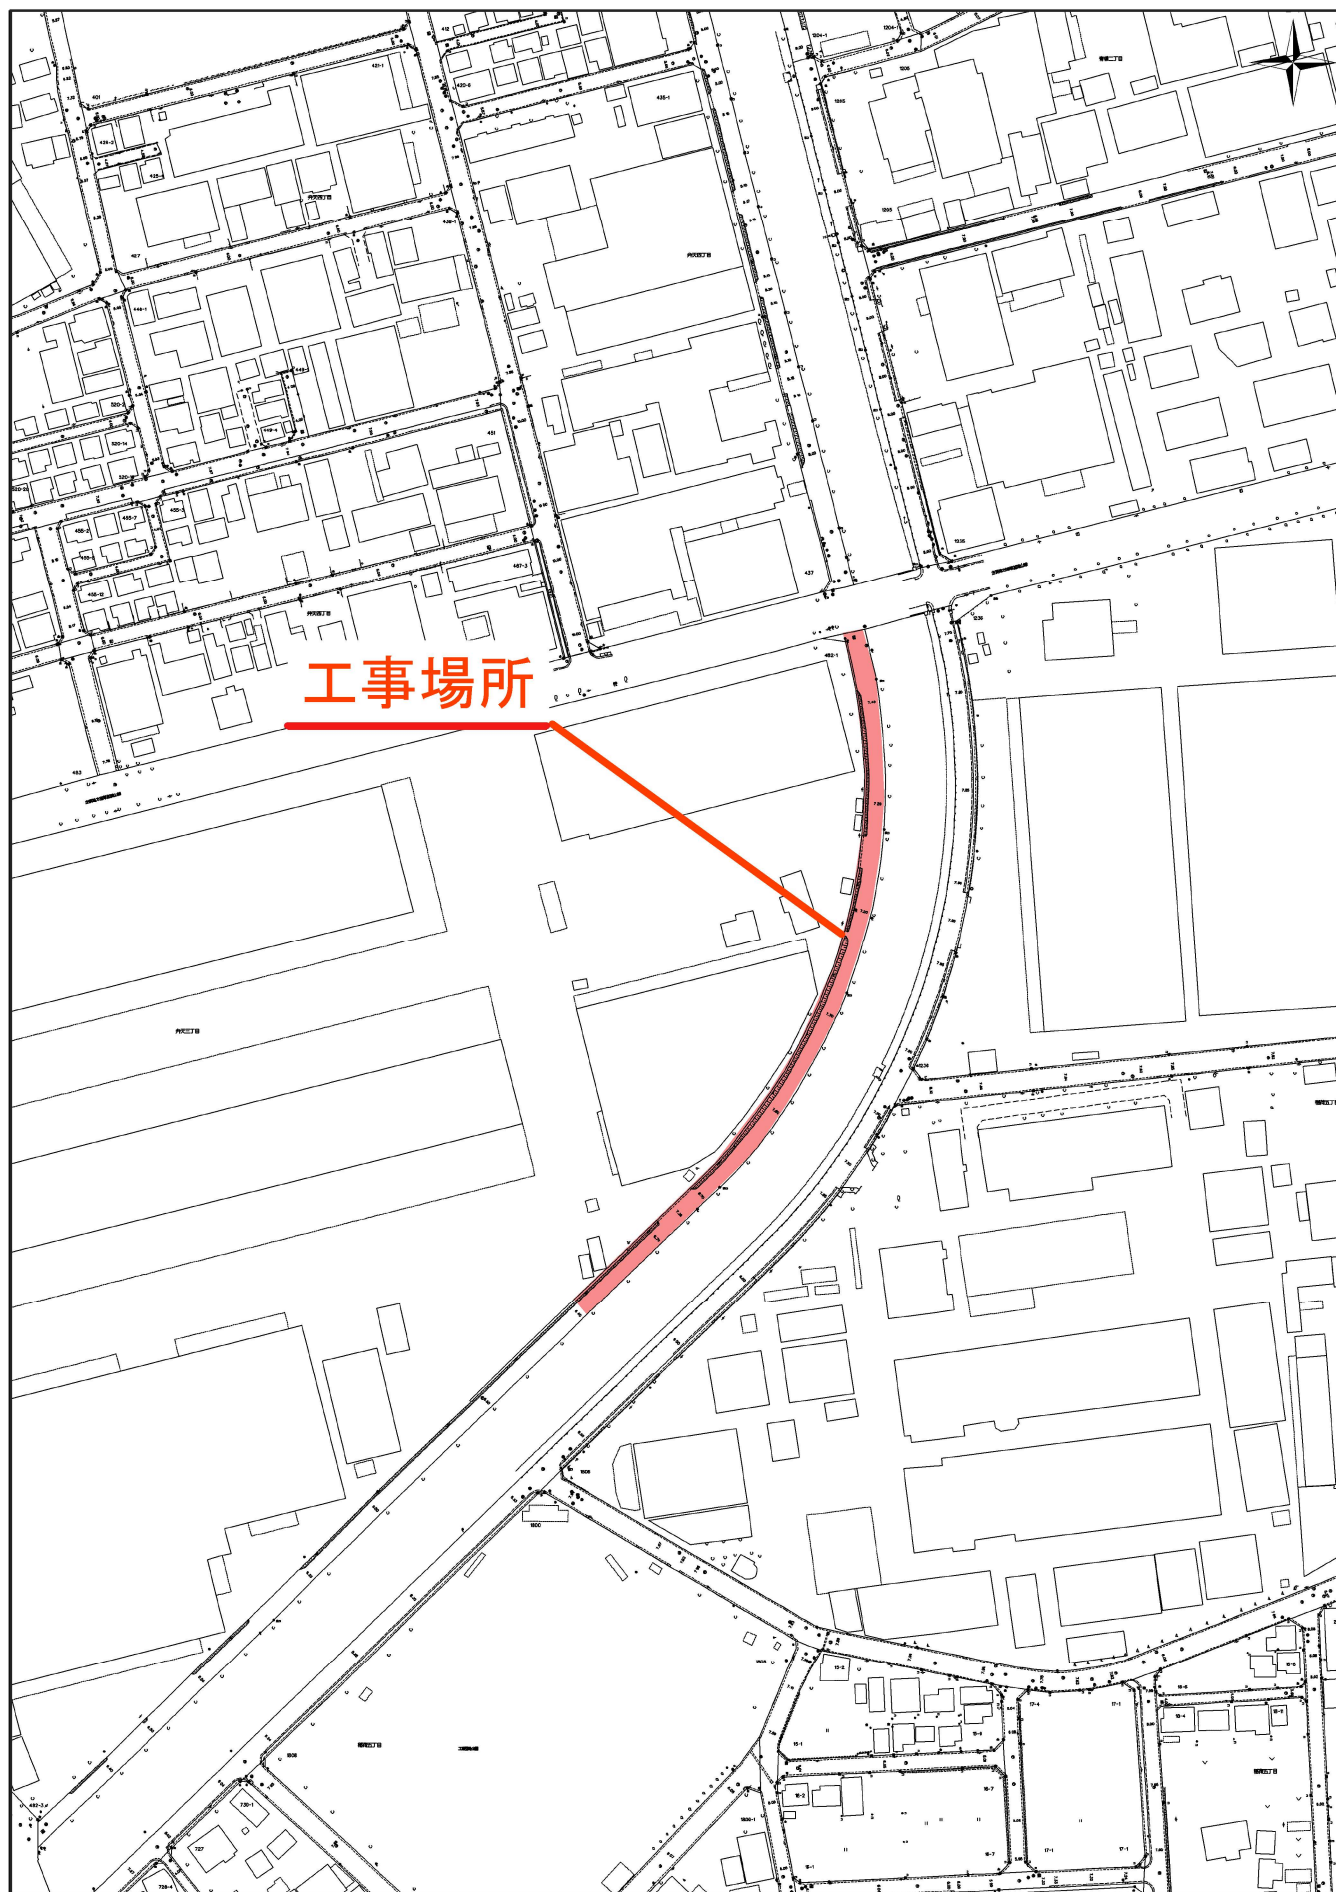

表示位置：中心は弁天：べんてん付近。住宅地図図郭：48-I-5

縮尺 1:2,500