


草 加 市

位 置 図

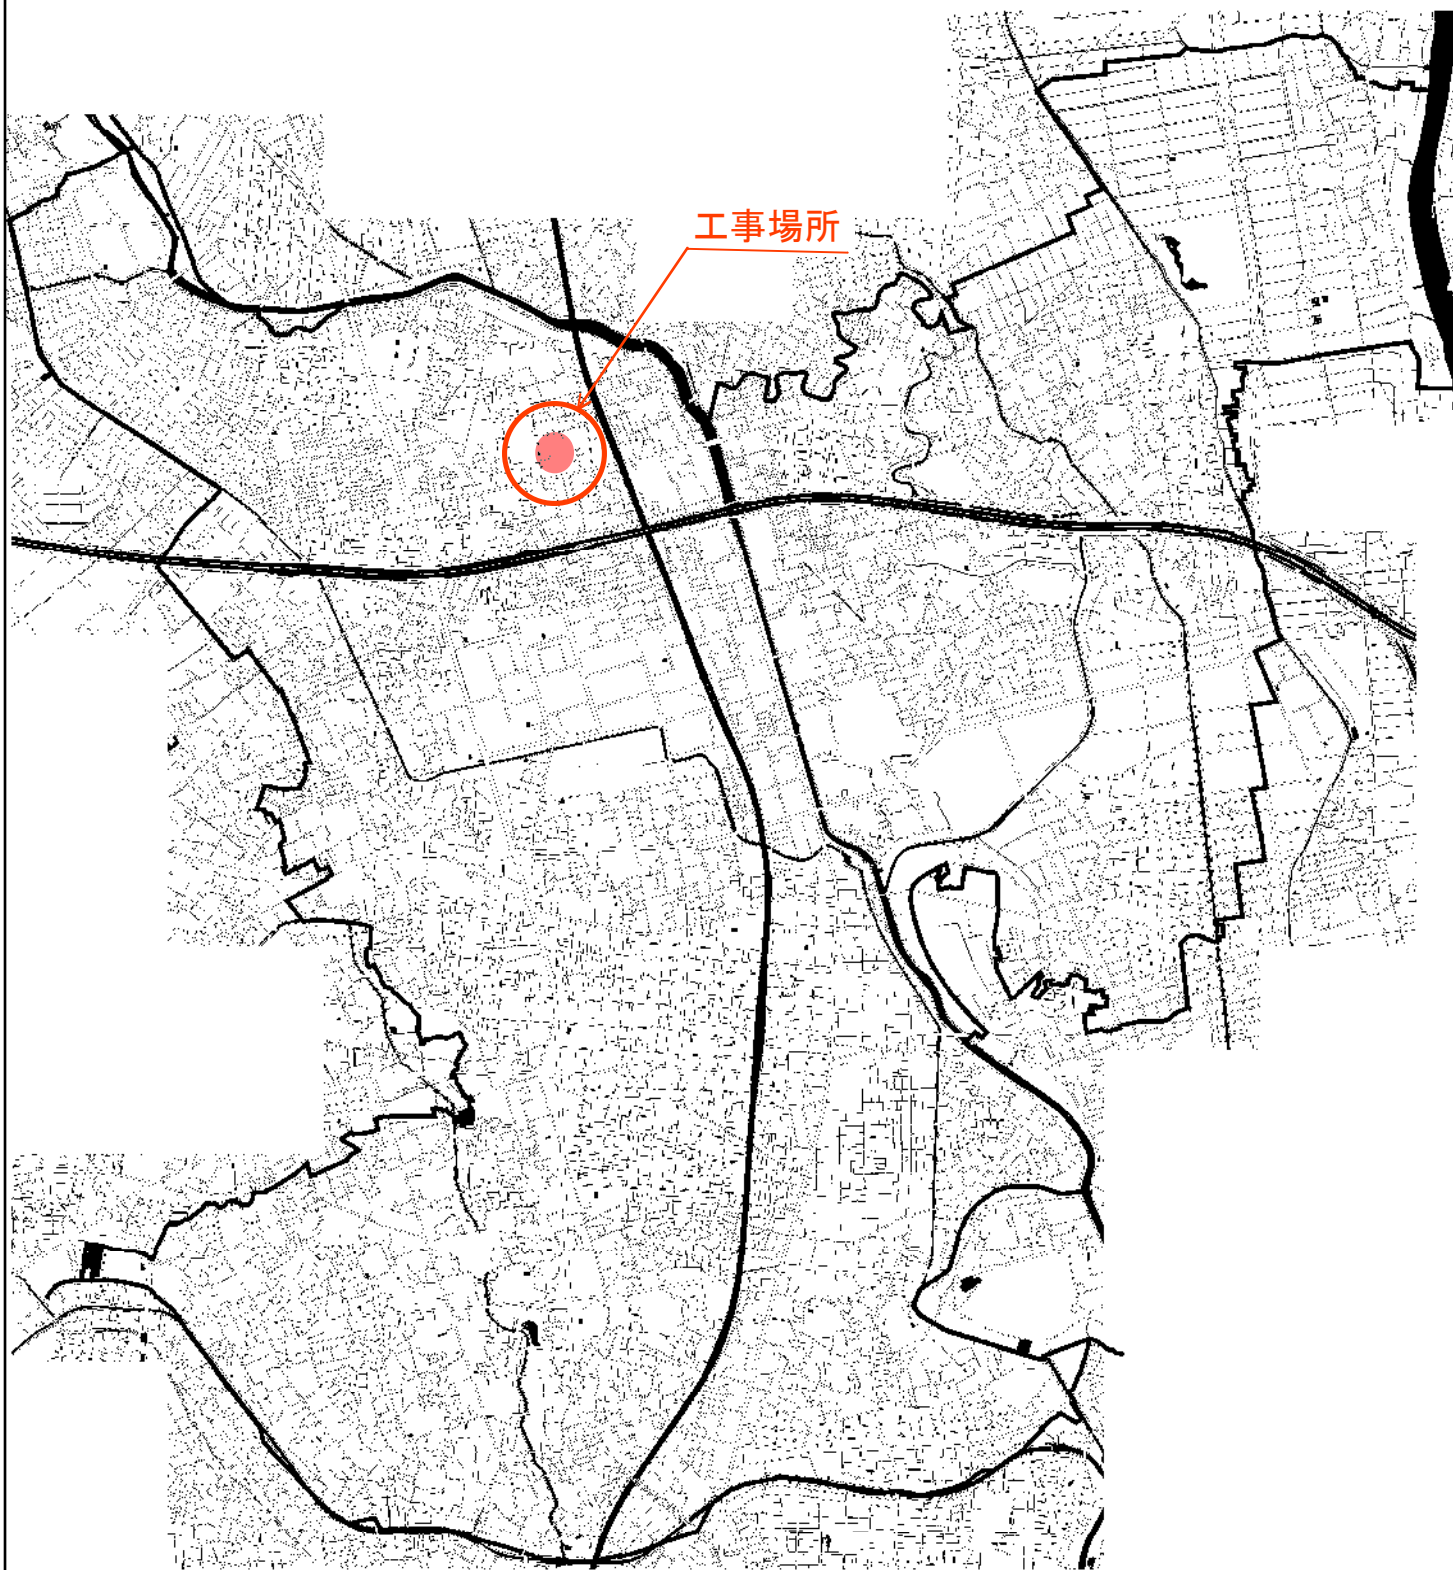

新田駅西口地区調整池本体整備工事

案 内 図

新田駅西口地区調整池本体整備工事
【工事概要】
貯留量 : V=3,297m³
躯体構造 : プレキャストコンクリート構造
躯体寸法 : 30.8m×35.0m×4.5m

- | | |
|---------------|----|
| プレキャストブロック敷設工 | 一式 |
| 端壁築造工 | 一式 |
| 底板築造工 | 一式 |
| シンダーコンクリート工 | 一式 |
| プレキャストブロック基礎工 | 一式 |
| 吐口部泥溜工 | 一式 |
| スクリーン設置工 | 一式 |
| 点検工設置工 | 一式 |
| マンホール工 | 一式 |
| 作業土工 | 一式 |
| 管路工 | 一式 |
| 仮設工 | 一式 |

