



位置図


委託場所

木更津港湾区域

令和8年度
県単港湾整備(港管特別)委託(木更津港富津埠頭E岸壁保安設備実施設計その3)


富津埠頭E岸壁保安設備実施設計 1式

木更津港富津埠頭E岸壁
(今回委託場所)

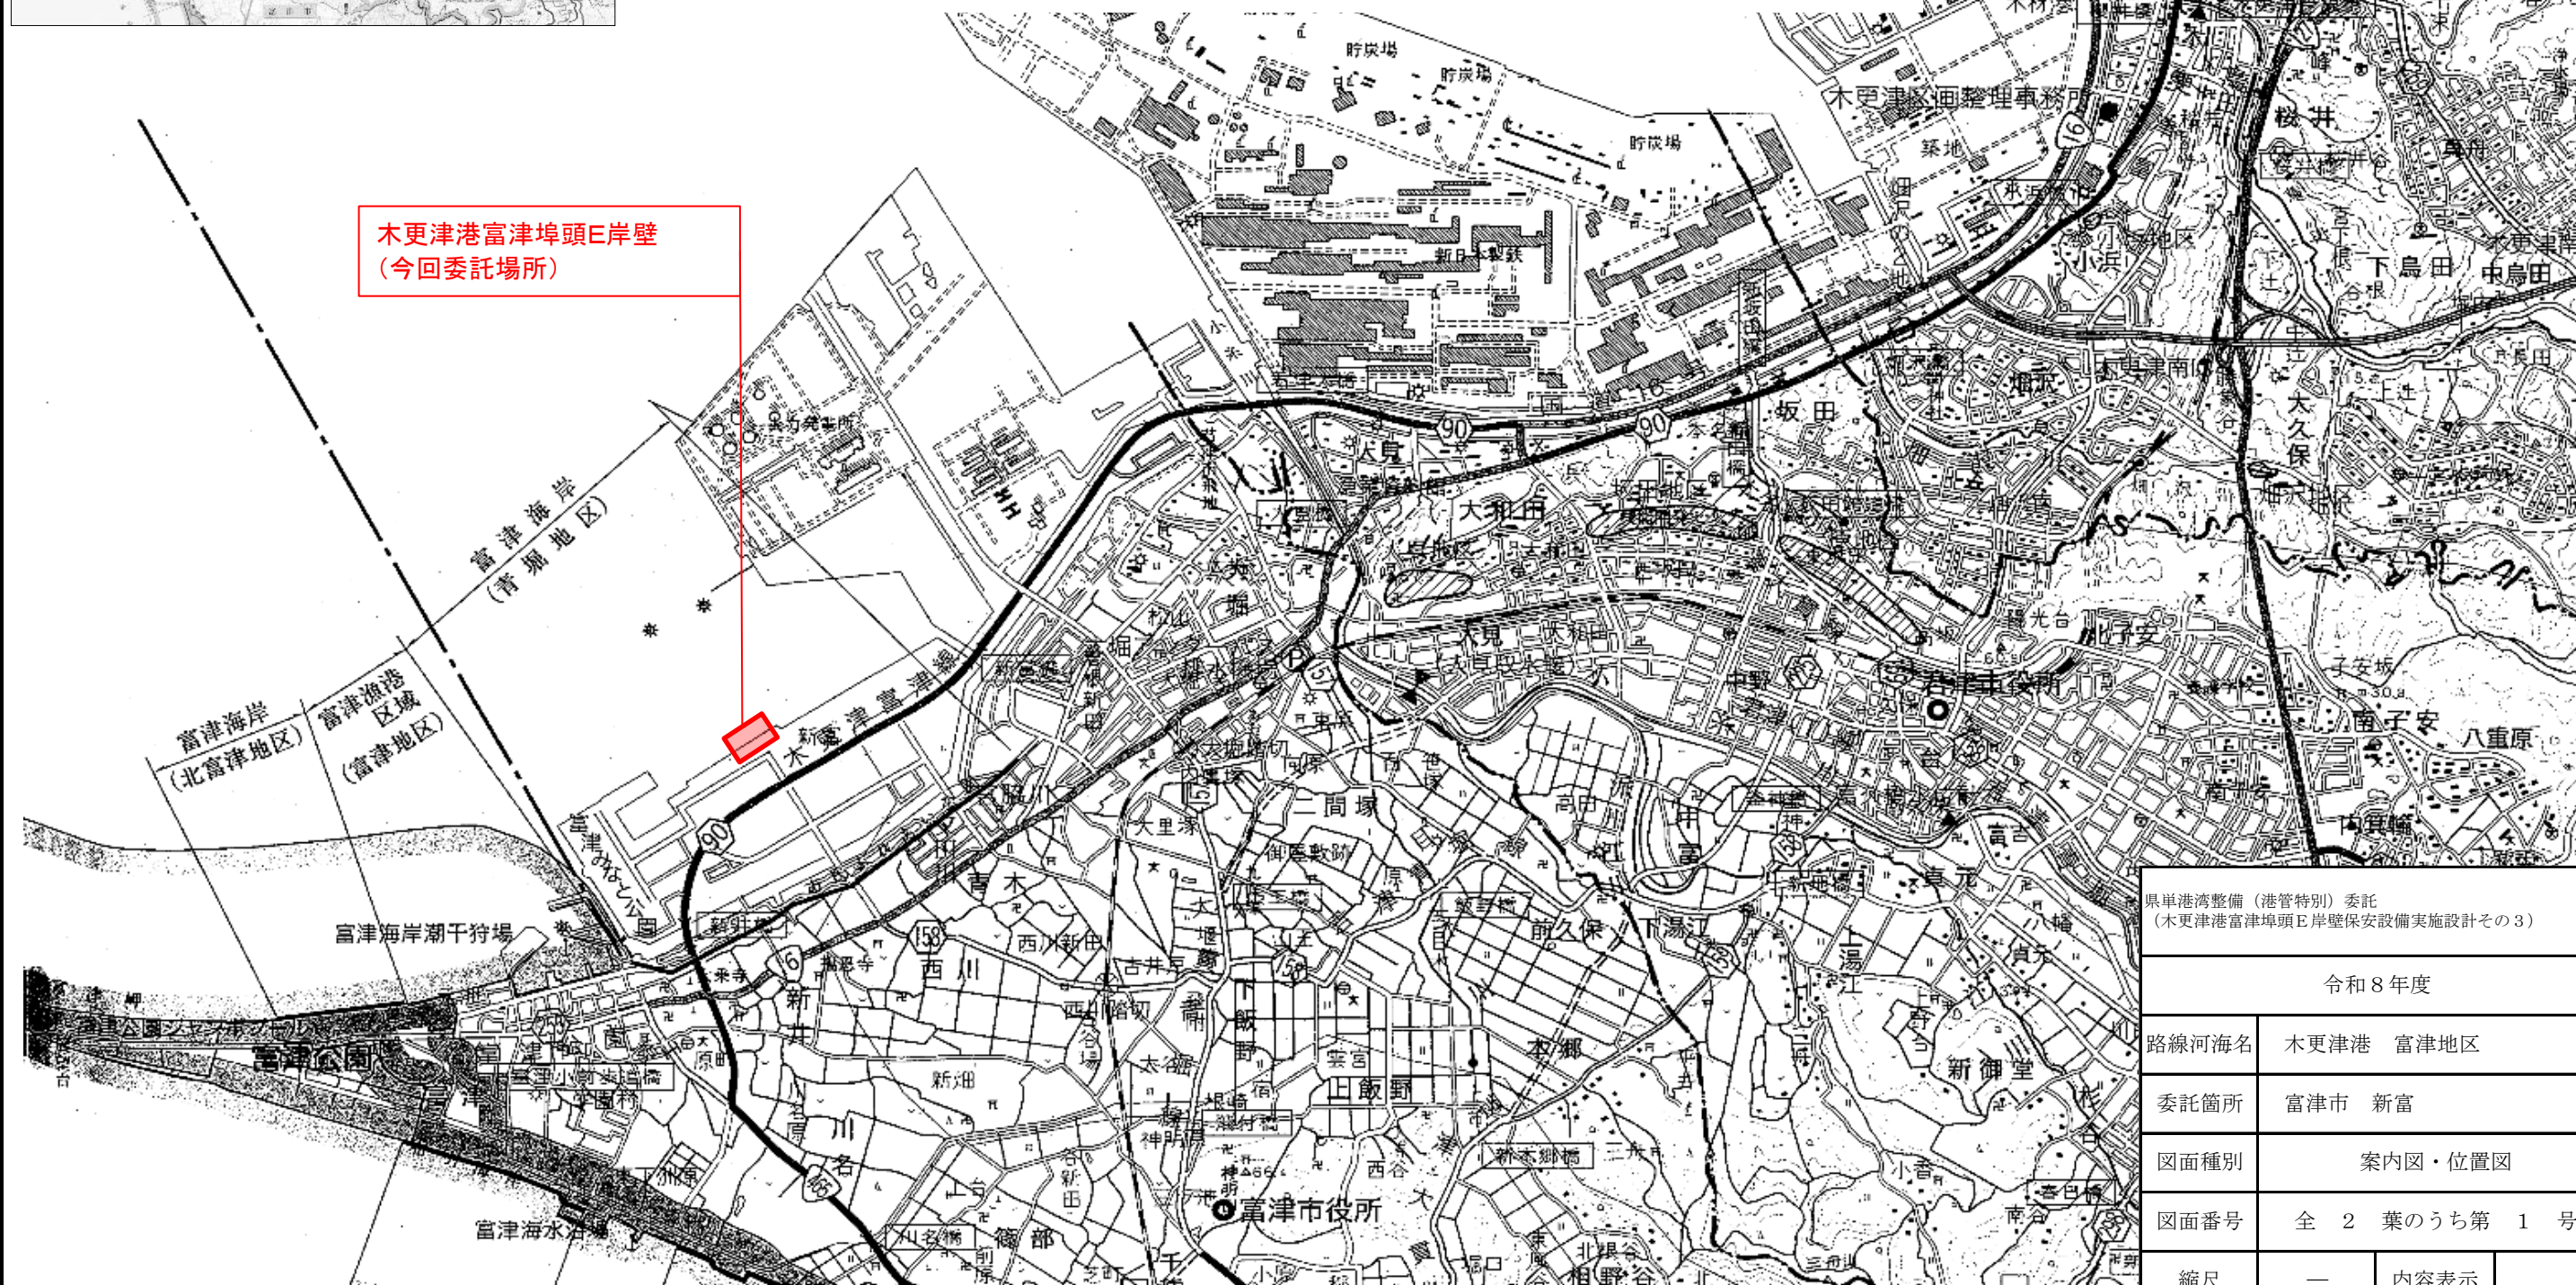

県単港湾整備(港管特別)委託
(木更津港富津埠頭E岸壁保安設備実施設計その3)

令和8年度			
路線河海名	木更津港 富津地区		
委託箇所	富津市 新富		
図面種別	案内図・位置図		
図面番号	全 2 葉のうち第 1 号		
縮尺	一	内容表示	
千葉県木更津港湾事務所			

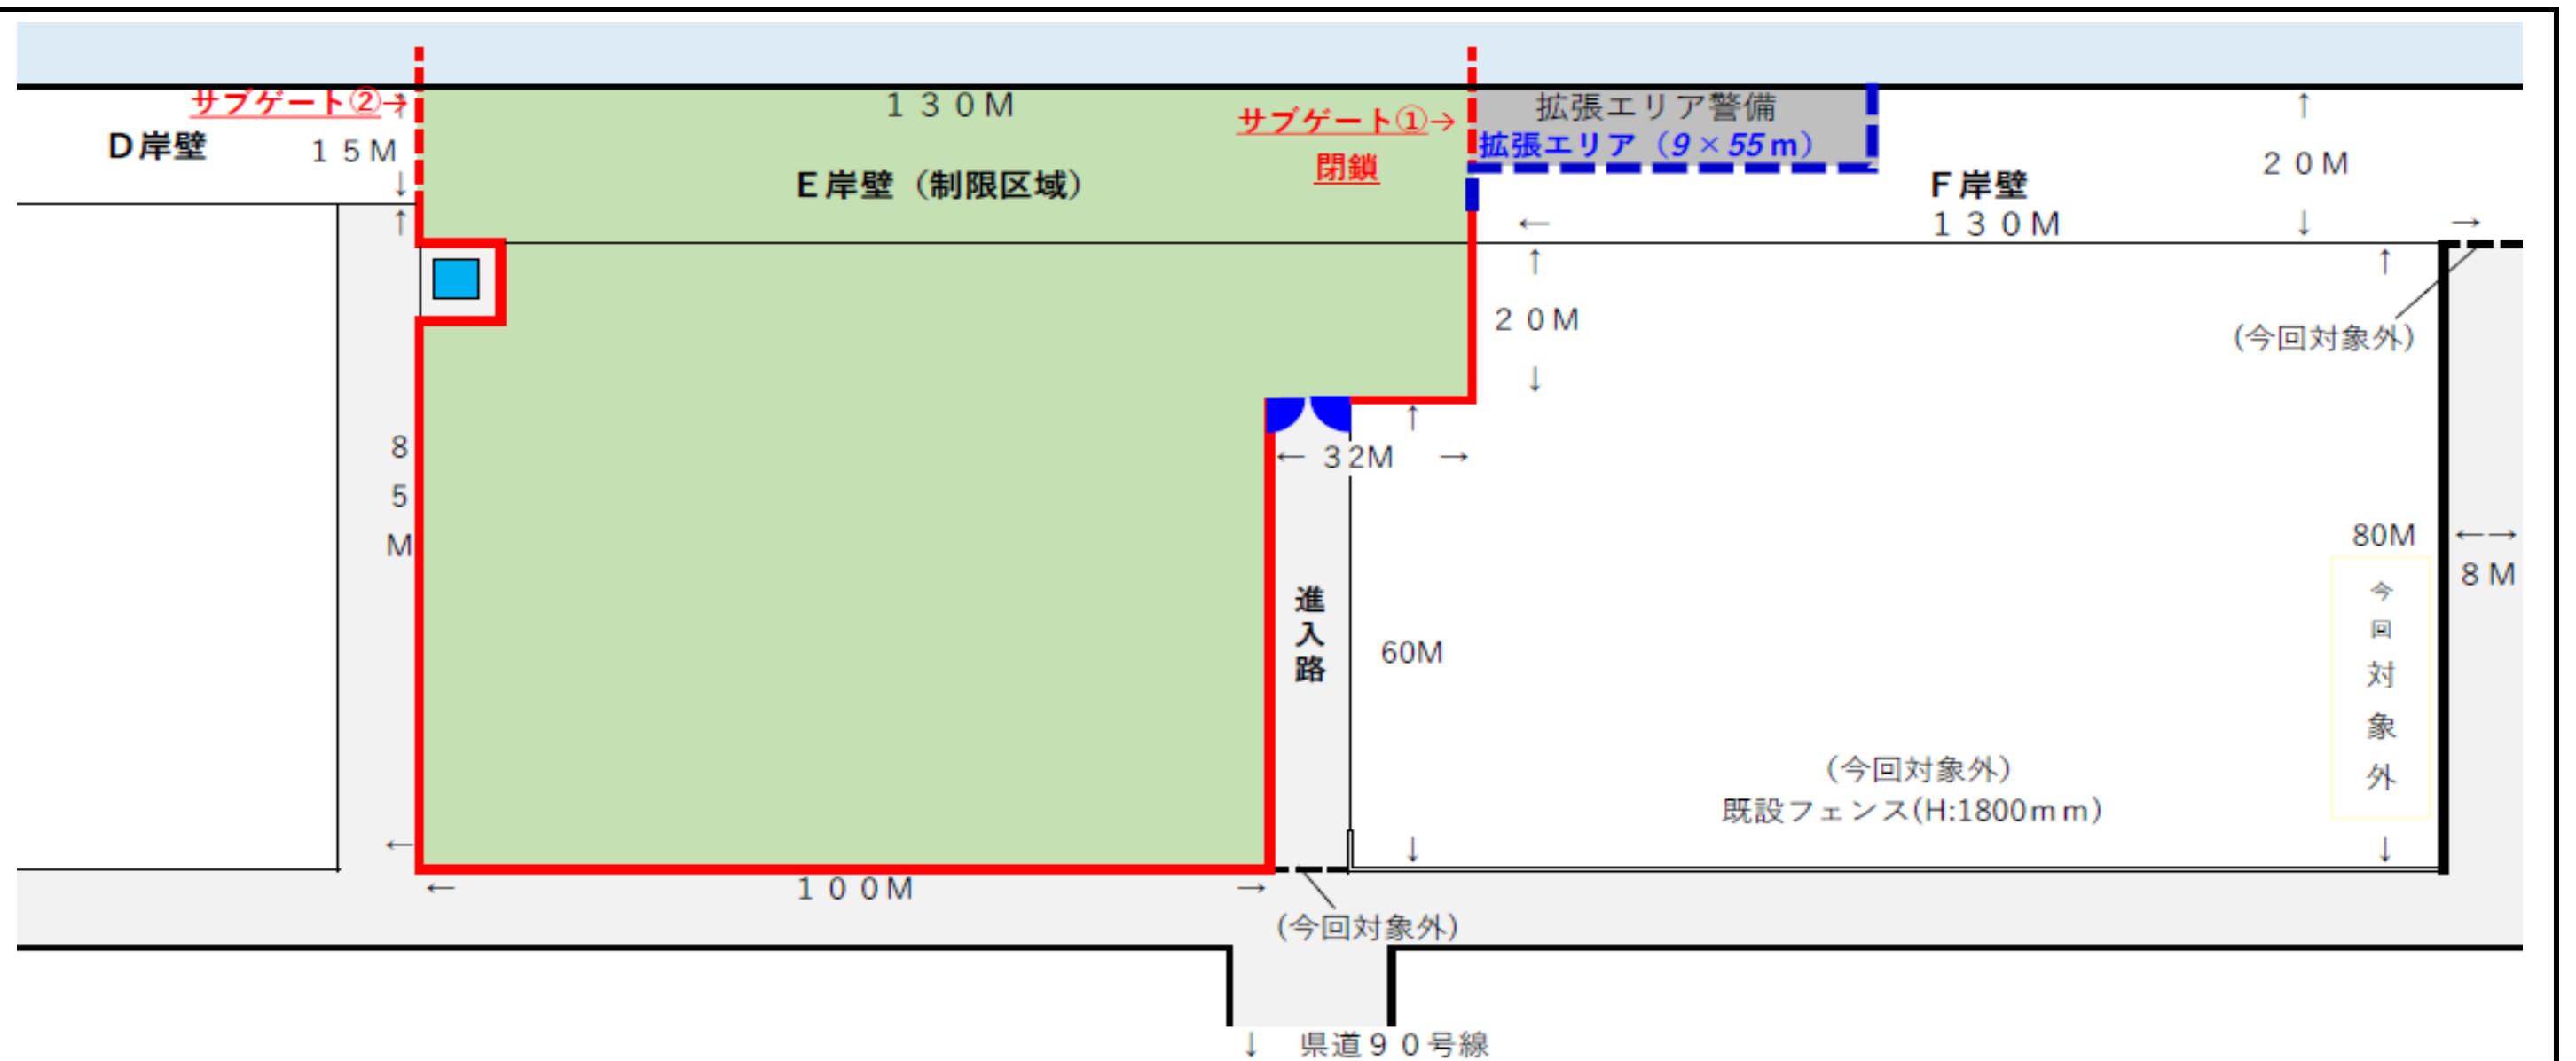

「国土交通省港湾局国際港湾施設の保安対策に関するガイドライン」中の
コンテナ・RORO埠頭標準仕様とする

【制限区域内設備概要】

- ・制限区域フェンス (H16設置)・・・撤去後、RORO埠頭対応に必要な高さとなるよう整備又は、
柵を継ぎ足す
- ・メインゲート・サブゲート①・サブゲート②・・・有効な高さを確保する柵の整備又は、
柵を継ぎ足す
- ・スピーカー・・・新設 (2か所程度想定)
- ・監視カメラ・・・既設カメラ (3機) に加えて可動式新設カメラの設置
(詰所内モニターにより常時監視)
新設可動式カメラに死角が発生しないように稼働方法を検討
- ・照明・・・標準仕様となる必要な照度を確保するため既存2カ所 (カメラ設置位置) に加え
4～5カ所程度の設置を想定しているが現地の状況により、適正な設置場所を
検討すること

※制限区域拡張エリア

E岸壁より全長の長い船舶接岸時に一時的に拡張する
制限区域であり、監視設備による監視の対象とする

凡例

- 制限区域
- 新設ゲート (両開き) (今回対象外)
- 既設フェンス (F岸壁) (今回対象外)
(H:1800mm)
- 新設フェンス (F岸壁) (今回対象外)

参考図

県単港湾整備 (港管特別) 委託 (木更津港富津埠頭E岸壁保安設備実施設計その3)			
令和8年度			
路線河海名	木更津港 富津地区		
委託箇所	富津市 新富		
図面種別	箇所図		
図面番号	全 2 葉のうち第 2 号		
縮尺		内容表示	
千葉県木更津港湾事務所			