



V=1:100、 H=1:250



 


S=1 : 100

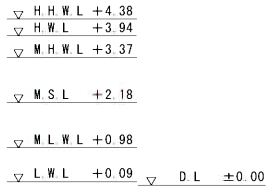

工事名	令和8年度 湯島漁港海岸メンテナンス工事
漁港海岸名	湯島漁港海岸
工事箇所	上天草市 大矢野町 湯島地区内
図面種類	千場4号護岸 (A-2~26) 縦断面図・標準断面図
縮 尺	図 示
図 面	全 4 葉 第 2 号
現況図	
発注機関名	上天草市


千場4号護岸(A-2-26)：横断図 S=1:100

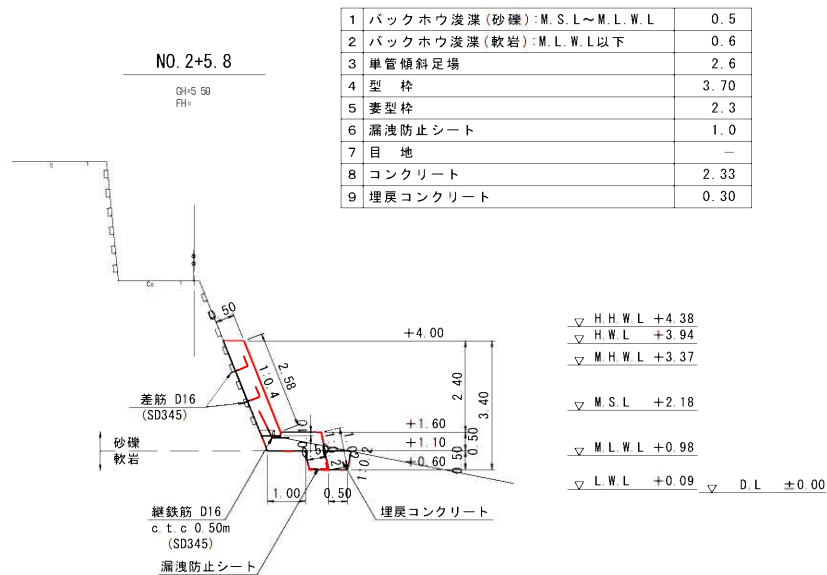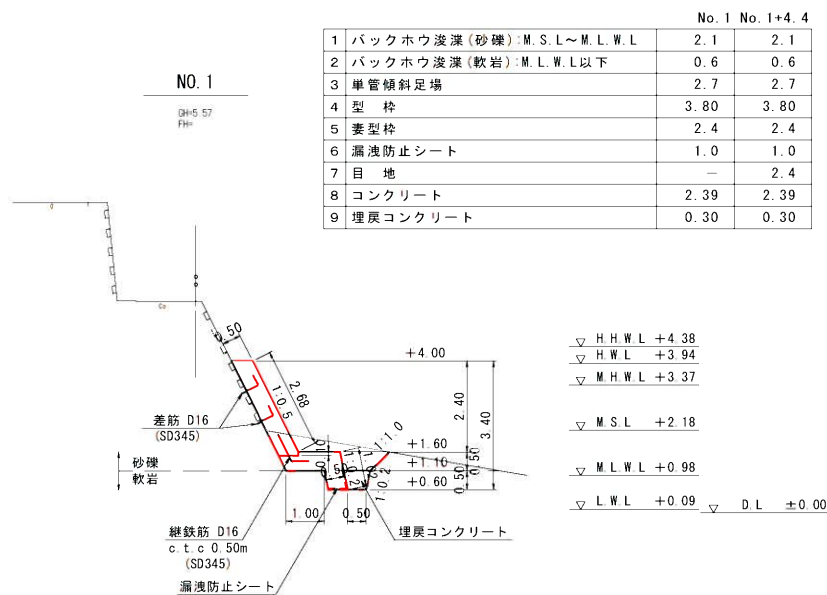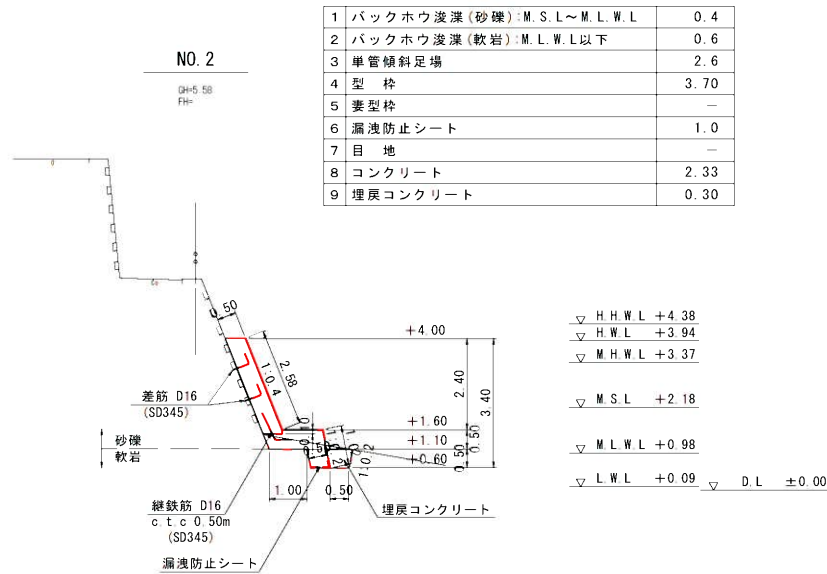


※護掛け下端は軟岩としての根入れで計画しているが、軟岩が確認出来ない場合は、砂礫地盤としての根入れ1.0m以上を確保して変更すること。
なお、砂礫地盤の場合には埋戻しコンクリートは必要ない。

工事名 令和8年度 湯島漁港海岸メンテナンス工事	
漁港海岸名	湯島漁港海岸
工事箇所	上天草市 大矢野町 湯島地区内
図面種類	千場4号護岸(A-2-26) 横断図
縮尺	S=1:100
図面	全 4 葉 第 3 号
現況図	
発注機関名	上天草市

千場4号護岸(A-2-26)：構造図 S=1:100

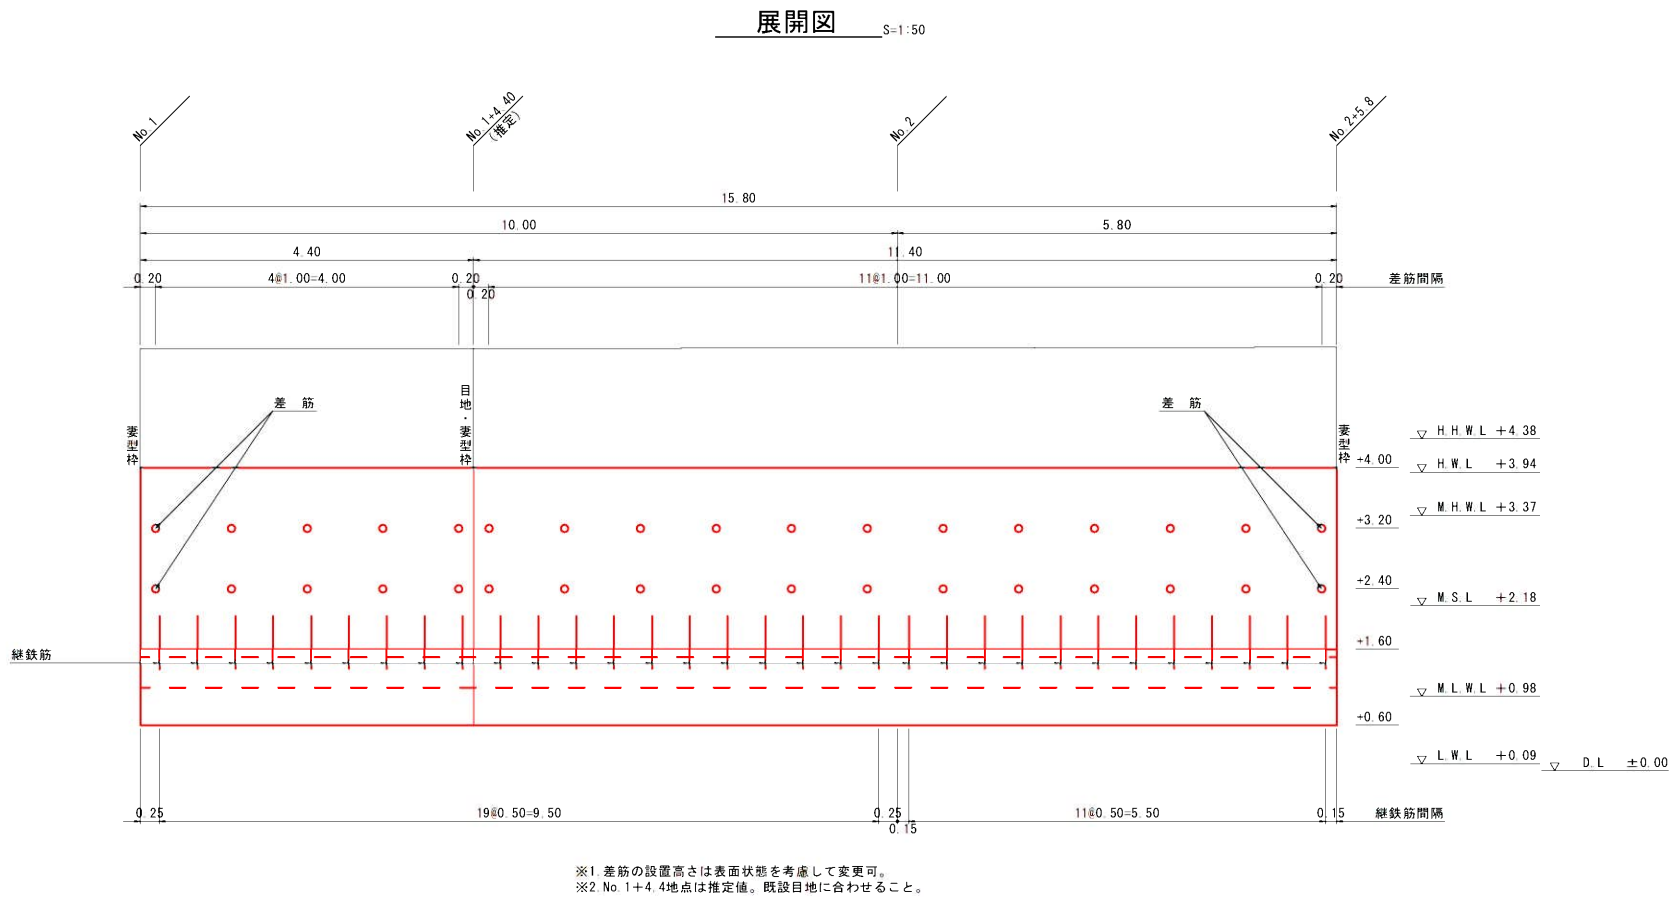

差筋詳細図 S=1:20

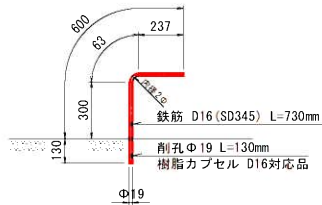


差筋数量表 (SD345)

径	長さ (mm)	単位重量 (kg/m)	1本当り重量 (kg)	本数	重量 (kg)	形状	削孔 (孔) Φ19、L=130mm	樹脂カプセル(本) D16対応品
D16	730	1.56	1.14	34	39	┐	34	34

※鉄筋はエポキシ樹脂塗装製品を使用すること。

継鉄筋詳細図 S=1:20

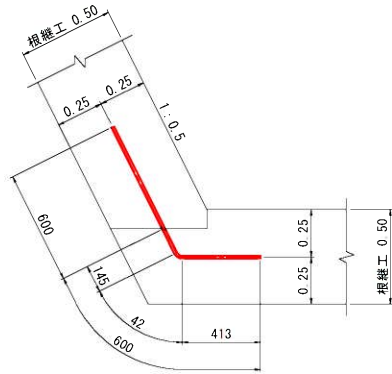


継鉄筋数量表 (SD345)

径	長さ (mm)	単位重量 (kg/m)	1本当り重量 (kg)	本数	重量 (kg)	形状
D16	1,200	1.56	1.87	32	60	└


※鉄筋はエポキシ樹脂塗装製品を使用すること。

工事名	令和8年度 湯島漁港海岸メンテナンス工事
漁港海岸名	湯島漁港海岸
工事箇所	上天草市 大矢野町 湯島地区内
図面種類	千場4号護岸 (A-2-26) 構造図
縮尺	図示
図面	全4葉 第4号
現況図	
発注機関名	上天草市

千場5号護岸 (A-2-27) : 縦断面図 V=1:100、H=1:250

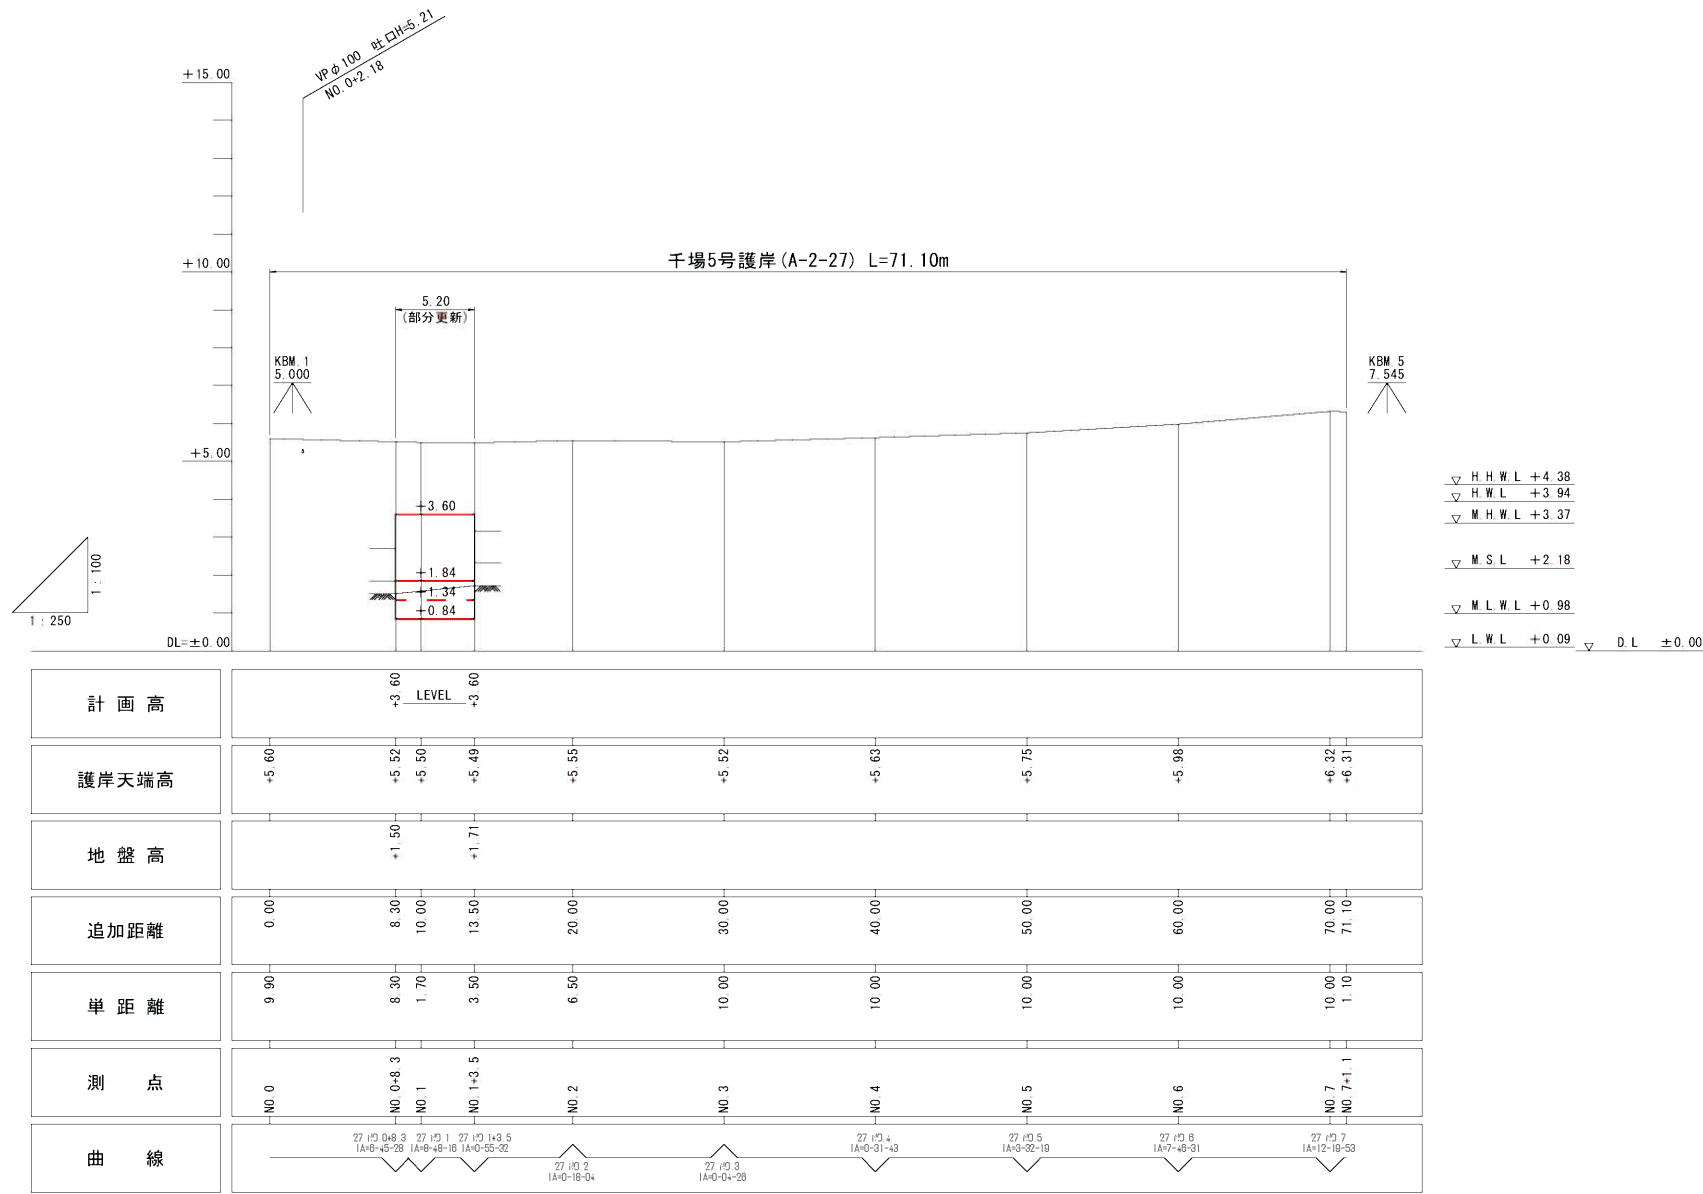


千場5号護岸 (A-2-27) : 標準断面図 S=1:100

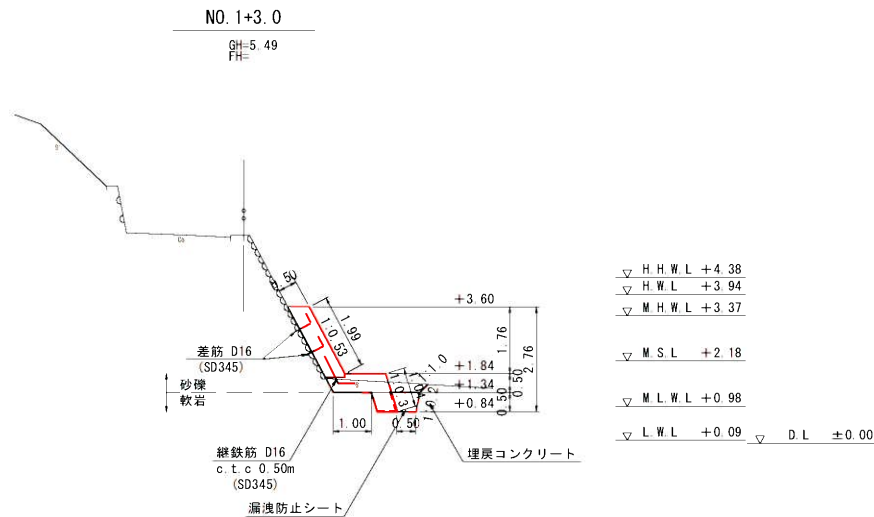

工事名	令和8年度 湯島漁港海岸メンテナンス工事
漁港海岸名	湯島漁港海岸
工事箇所	上天草市 大矢野町 湯島地区内
図面種類	千場5号護岸 (A-2-27) 縦断面図・標準断面図
縮尺	図示
図面	全4葉 第2号
現況図	
発注機関名	上天草市

千場5号護岸(A-2-27)：横断図 S=1:100

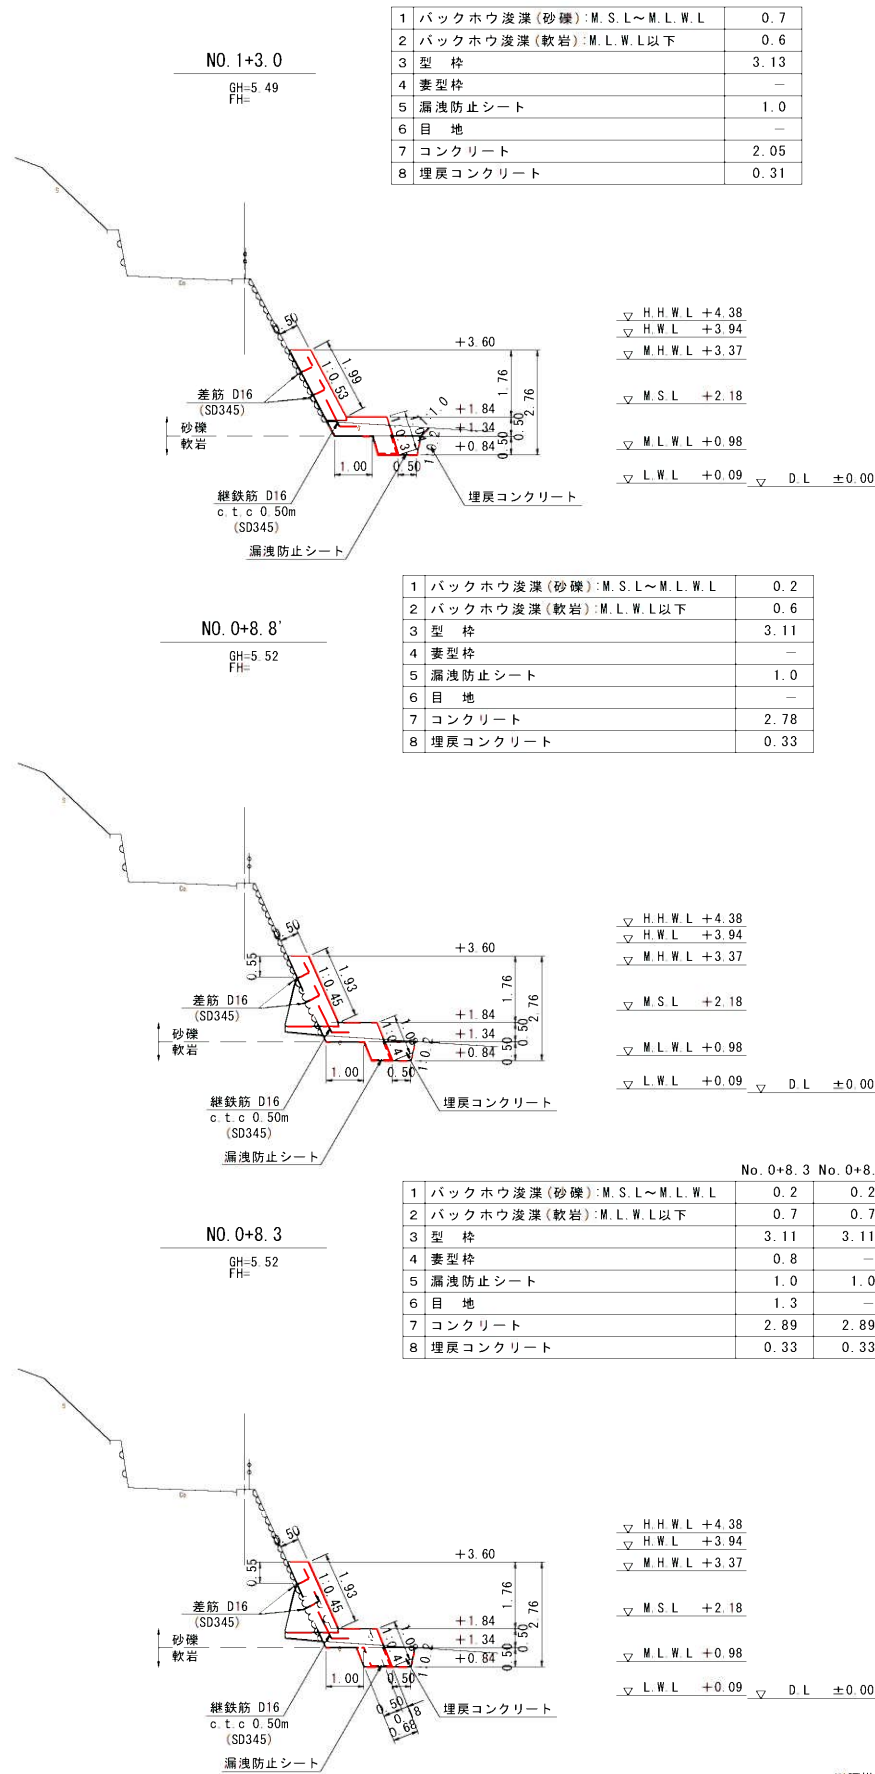


※腰掛け下端は軟岩としての根入れで計画しているが、軟岩が確認出来ない場合は、砂礫地盤としての根入れ1.0m以上を確保して変更すること。
なお、砂礫地盤の場合には埋戻しコンクリートは必要ない。


工事名 令和8年度 湯島漁港海岸メンテナンス工事	
漁港海岸名	湯島漁港海岸
工事箇所	上天草市 大矢野町 湯島地区内
図面種類	千場5号護岸(A-2-27) 横断図
縮 尺	S=1:100
図 面	全 4 葉 第 3 号
現況図	
発注機関名	上 天 草 市

千場5号護岸(A-2-27)：構造図


展開図 S=1:50

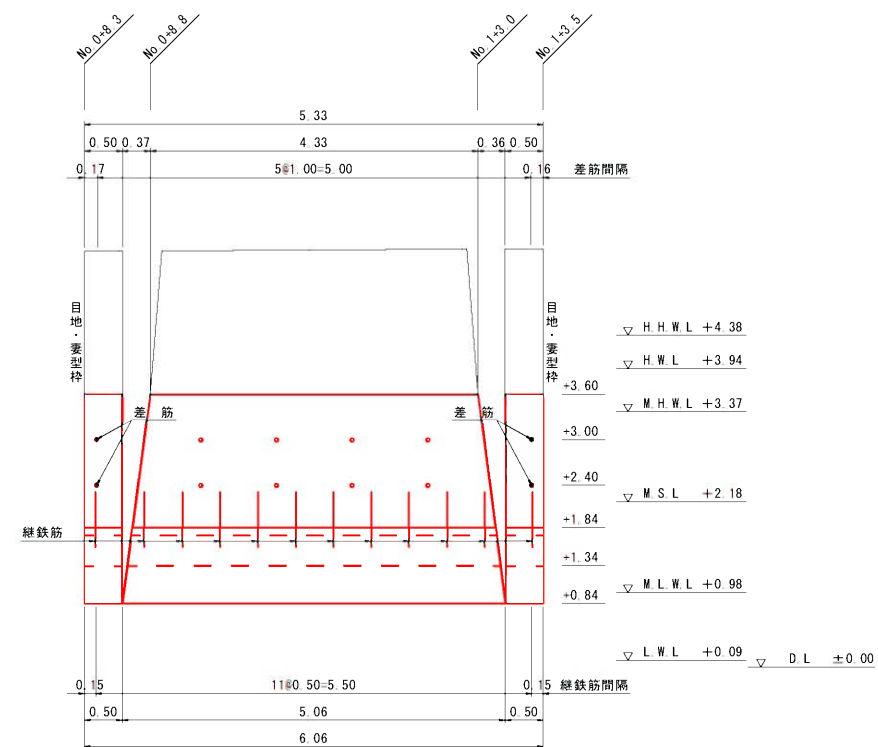

差筋詳細図 S=1:20

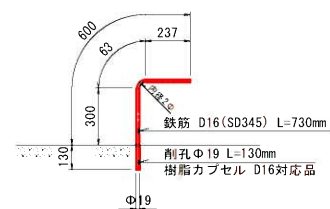

継鉄筋詳細図 S=1:20

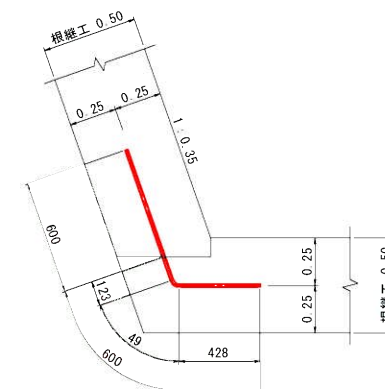

差筋数量表 (SD345)

径	長さ(mm)	単位重量 (kg/m)	1本当り重量 (kg)	本数	重量(kg)	形状	剤孔(孔) φ19、L=130mm	樹脂カプセル(本) D16対応品
D16	730	1.56	1.14	12	14	┐	12	12

※鉄筋はエポキシ樹脂塗装製品を使用すること。


繼鉄筋數量表 (SD345)

径	長 さ (mm)	単位重量 (kg/m)	1 本 当り 重量 (kg)	本 数	重 量 (kg)	形 状
D16	1,200	1.56	1.87	12	22	L


※鉄筋はエポキシ樹脂塗装製品を使用すること。

工事名	令和8年度 湯島漁港海岸メンテナンス工事
漁港海岸名	湯島漁港海岸
工事箇所	上天草市 大矢野町 湯島地区内
図面種類	千場5号護岸 (A-2-27) 構造図
縮 尺	図 示
図 面	全 4 葉 第 4 号
現況図	
発注機関名	上天草市

千場6号護岸 (A-2-28) : 縦断図 V=1:100、H=1:250

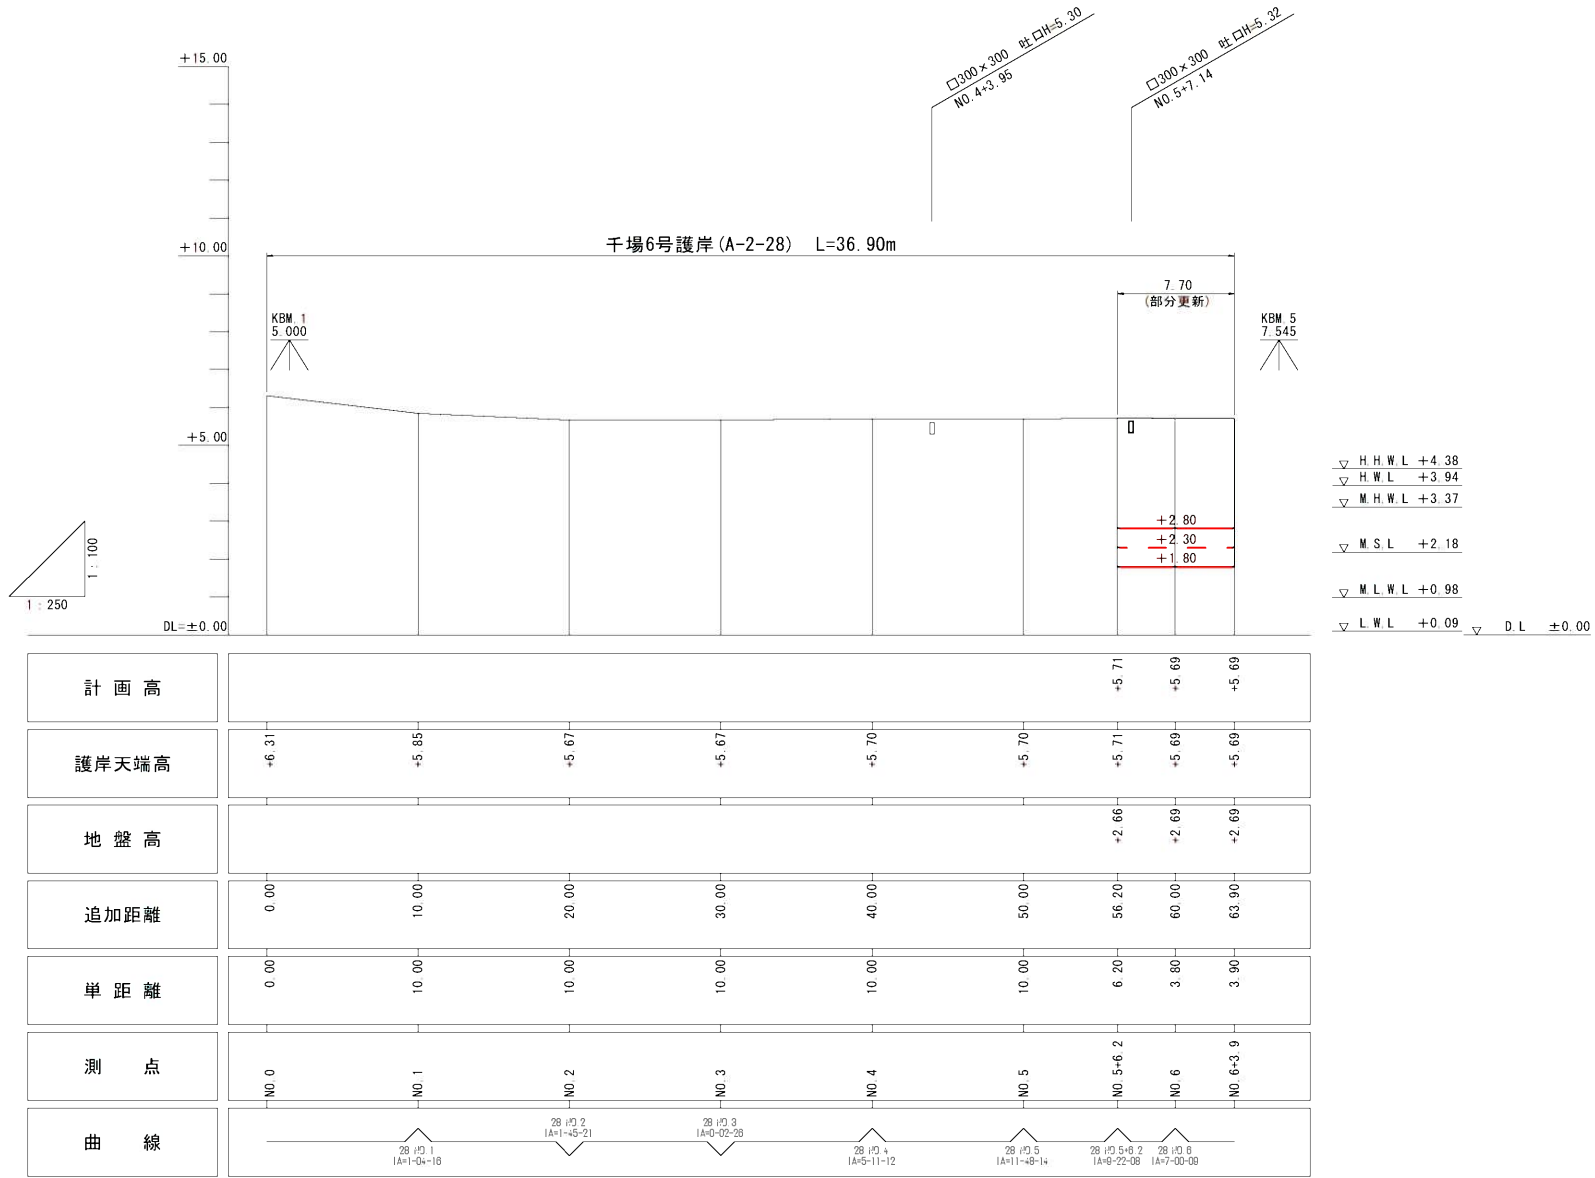


千場6号護岸 (A-2-28) : 標準断面図 S=1:100

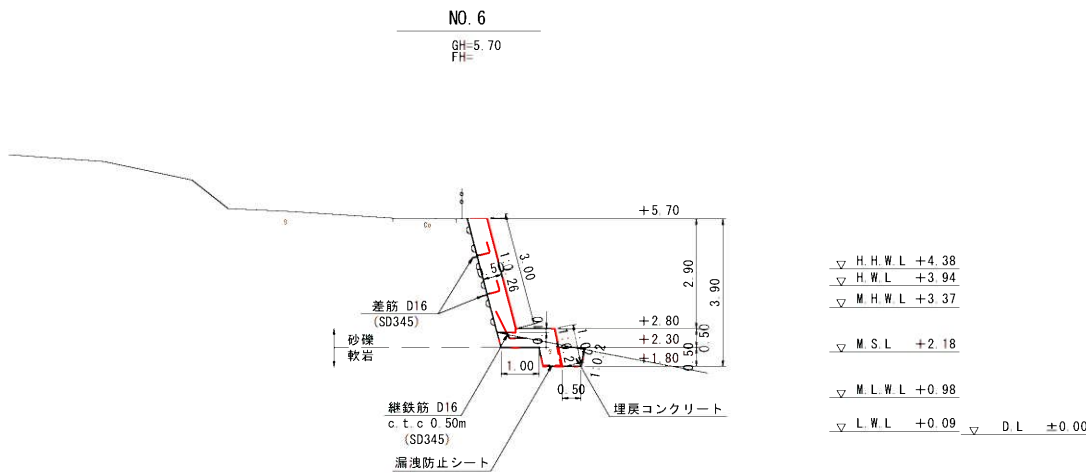

工事名	令和8年度 湯島漁港海岸メンテナンス工事
漁港海岸名	湯島漁港海岸
工事箇所	上天草市 大矢野町 湯島地区内
図面種類	千場6号護岸 (A-2-28) 縦断図・標準断面図
縮尺	図示
図面	全 4 葉 第 1 号
現況図	
発注機関名	上天草市


S=1 : 100

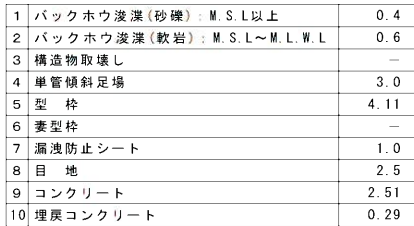


場合は、砂礫地盤としての根入れ1.0m以上を確保して変更すること。
なお、砂礫地盤の場合には埋戻しコンクリートは必要ない。

工事名	令和8年度 湯島漁港海岸メンテナンス工事
漁港海岸名	湯島漁港海岸
工事箇所	上天草市 大矢野町 湯島地区内
図面種類	千橋6号護岸 (A-2-28) 横断面図
縮 尺	S=1:100
図 面	全 4 葉 第 2 号
現況図	
発注機関名	上天草市

千場6号護岸(A-2-28)：構造図

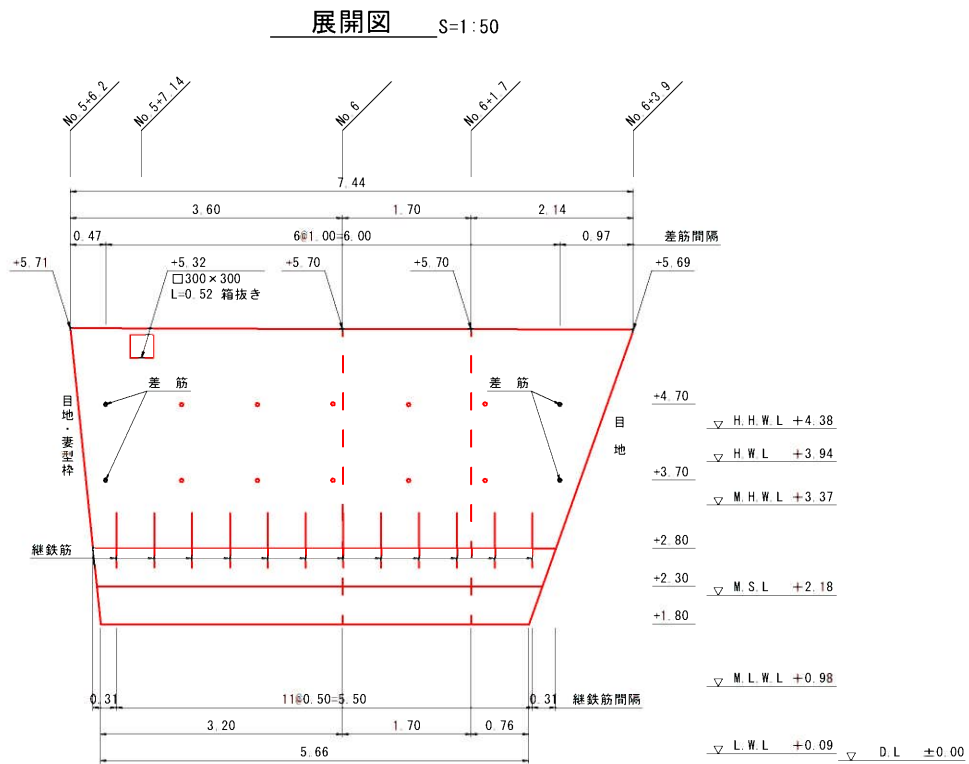

差筋詳細図 S=1:20

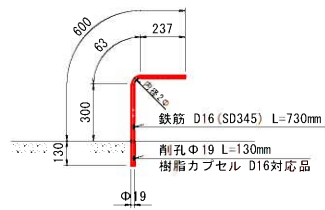


差筋数量表 (SD345)

径	長さ (mm)	単位重量 (kg/m)	1本当り重量 (kg)	本数	重量 (kg)	形状	削孔 (孔) Φ19、L=130mm	樹脂カプセル (本) D16対応品
D16	730	1.56	1.14	14	16	┐	14	14

※鉄筋はエポキシ樹脂塗装製品を使用すること。

継鉄筋詳細図 S=1:20

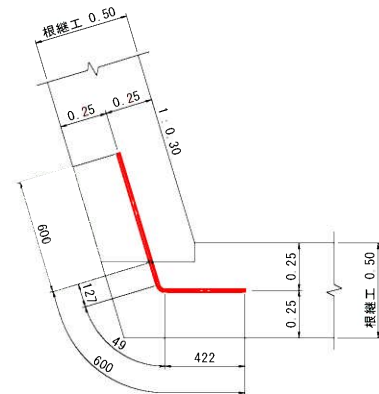

継鉄筋数量表 (SD345)

径	長さ (mm)	単位重量 (kg/m)	1本当り重量 (kg)	本数	重量 (kg)	形状
D16	1,200	1.56	1.87	12	22	└

※鉄筋はエポキシ樹脂塗装製品を使用すること。

工事名	令和8年度 湯島漁港海岸メンテナンス工事
漁港海岸名	湯島漁港海岸
工事箇所	上天草市 大矢野町 湯島地区内
図面種類	千場6号護岸 (A-2-28) 構造図
縮尺	図示
図面	全4葉 第3号
現況図	
発注機関名	上天草市