


草 加 市

位 置 図

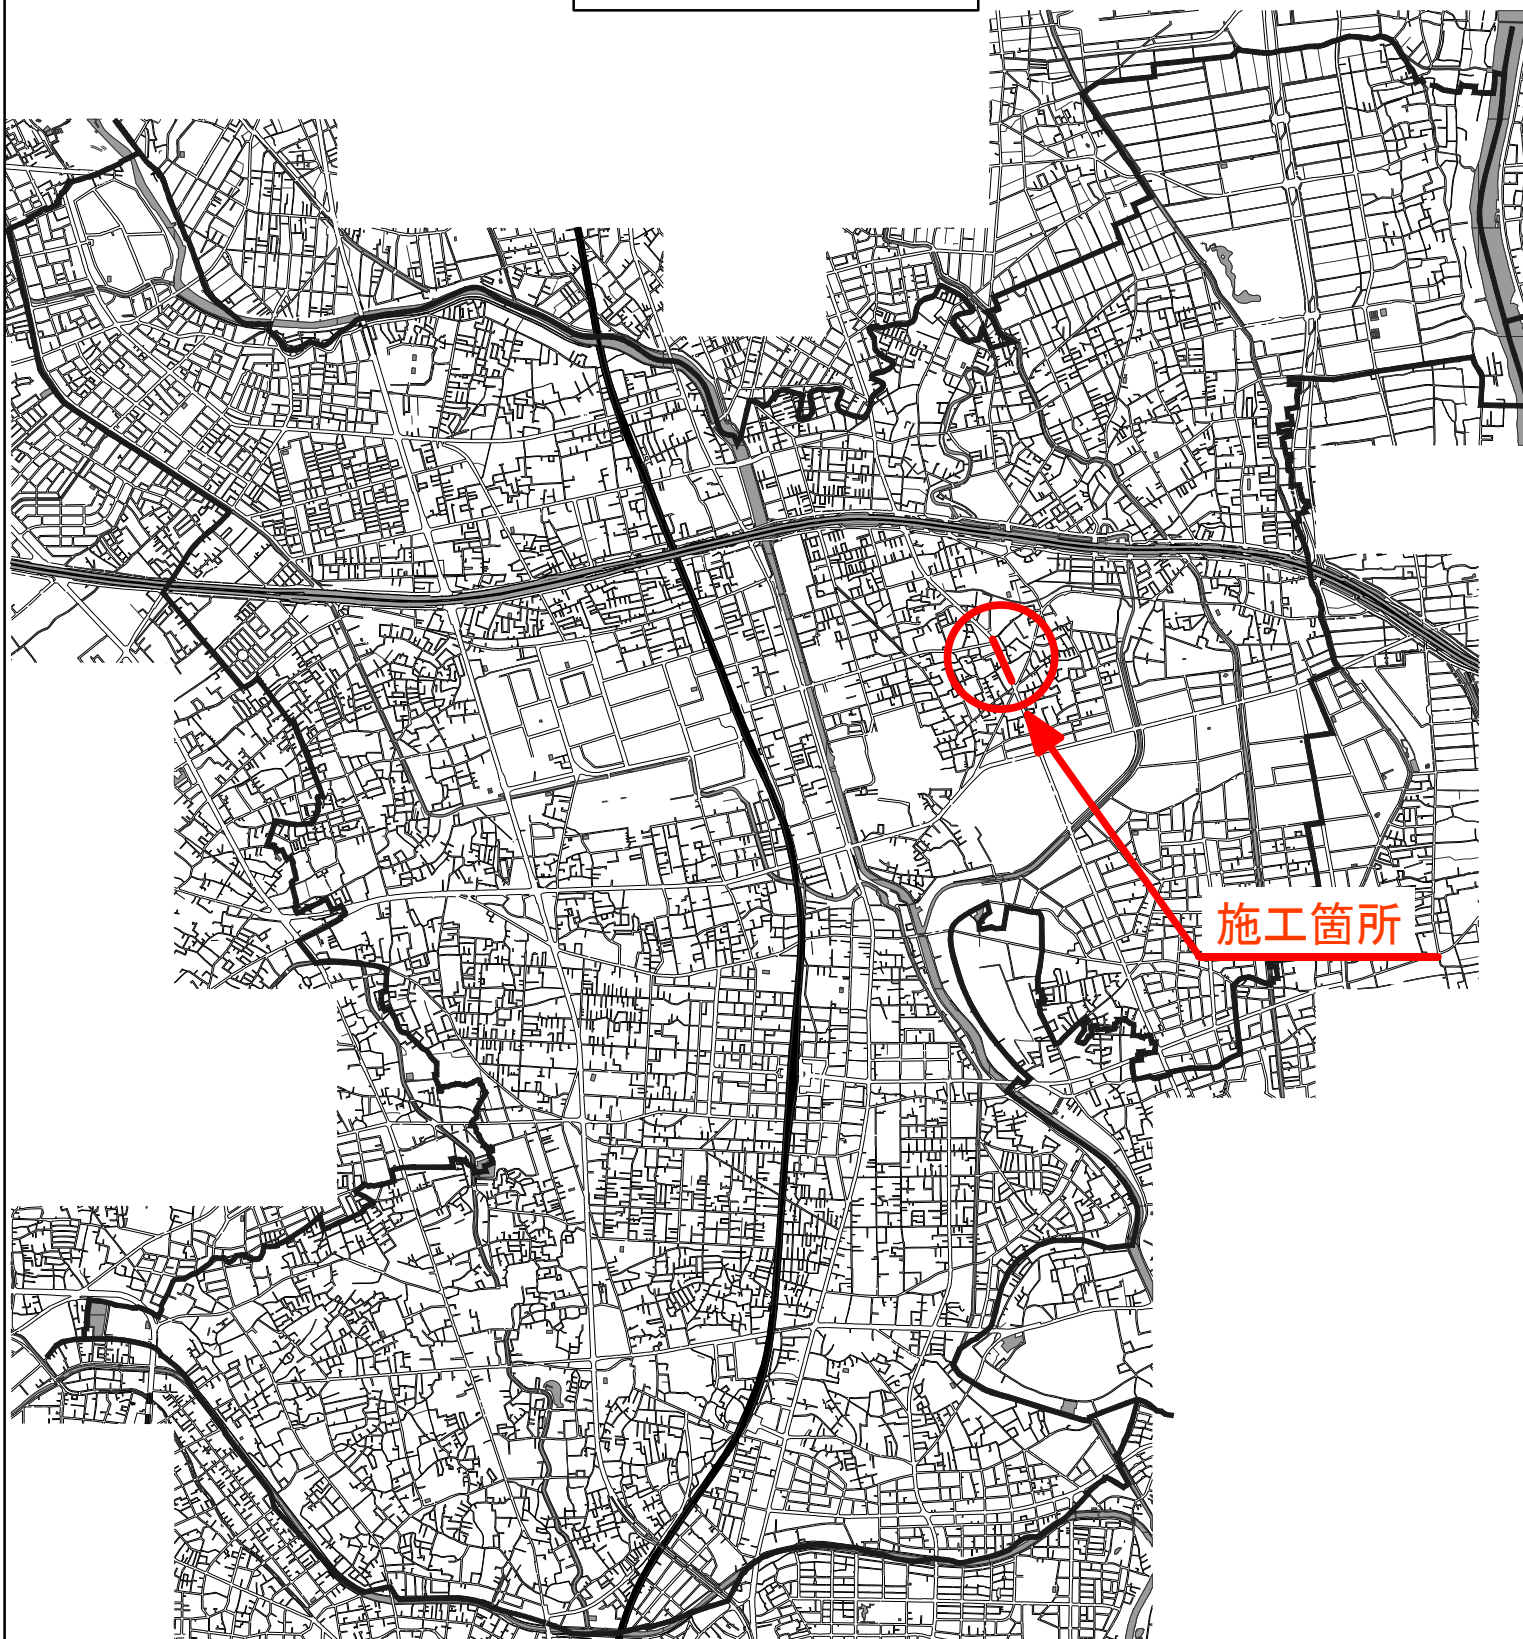

改良事業第8-7号 配水管布設替工事
草加市 弁天一丁目 地内

案 内 図



1:1,000