


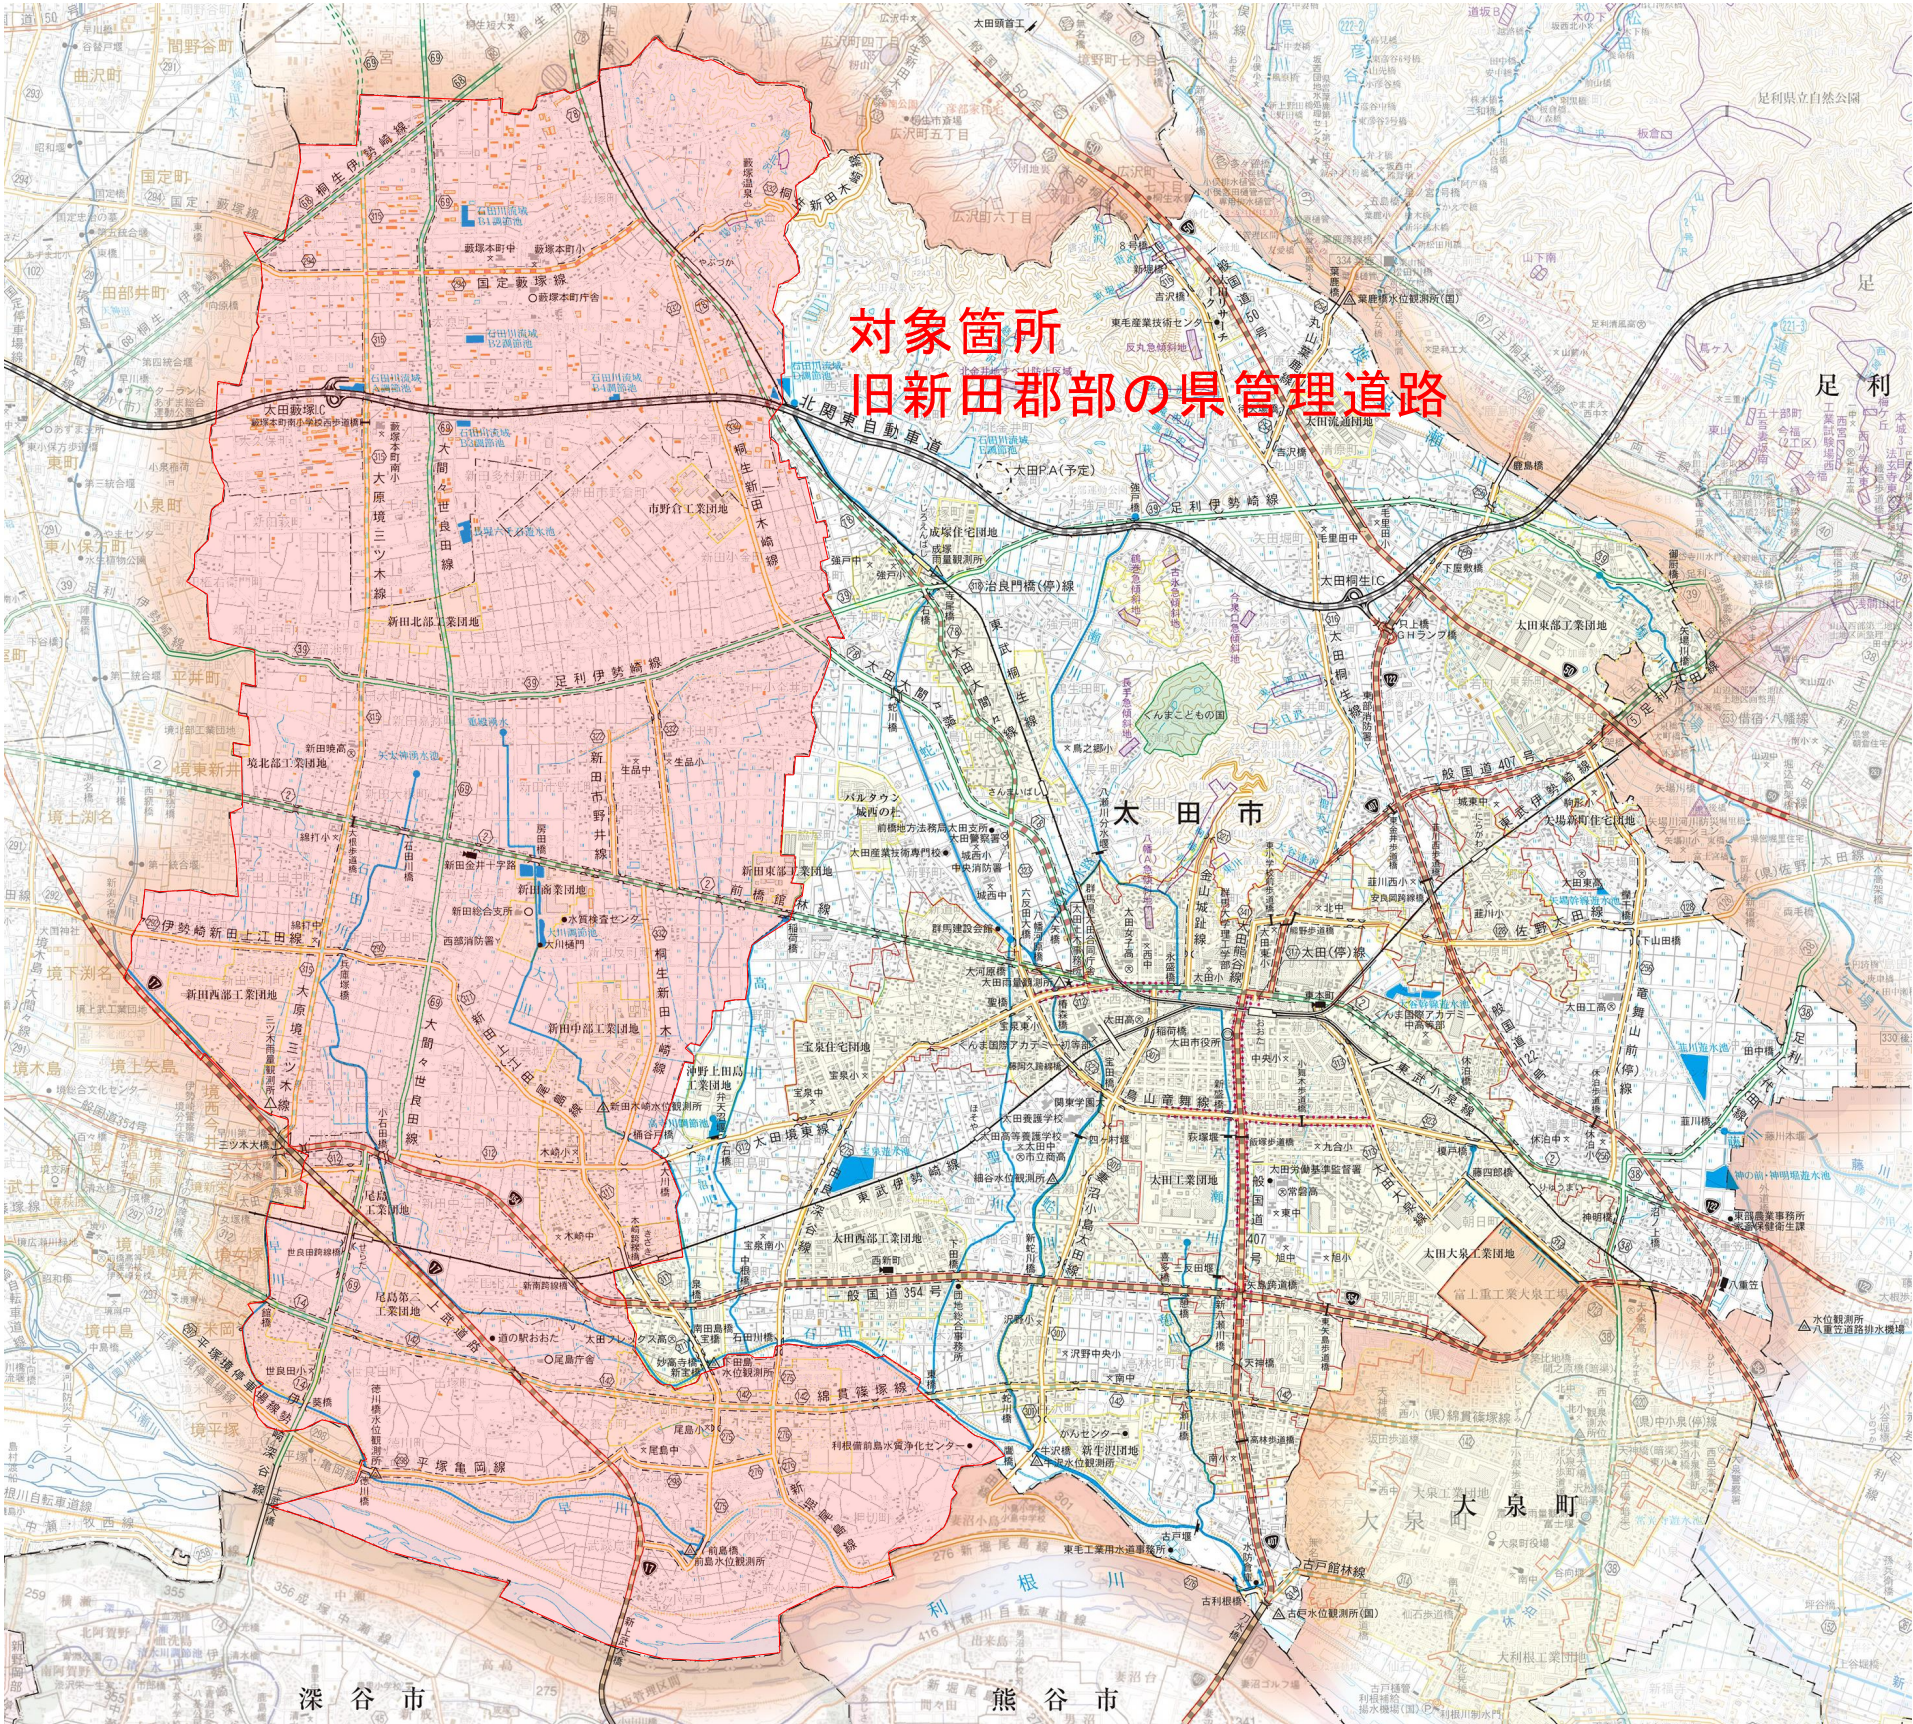

図種		位置図			
区分	実 施		図面番号	No. 1 2	枚中
施工年度		令和 7 年度	縮 尺		
路 線 名		主要地方道 前橋館林線 外			
施工箇所		太田市 新田大根町 外地内			
工事名		単独地域道路管理 管内西部一円 路面補修 (0県債)			
群馬県		太田土木事務所			
測量会社名					
管理技術者名			測量年月日		
設計会社名					
管理技術者名			設計年月日		