


草 加 市

位 置 図

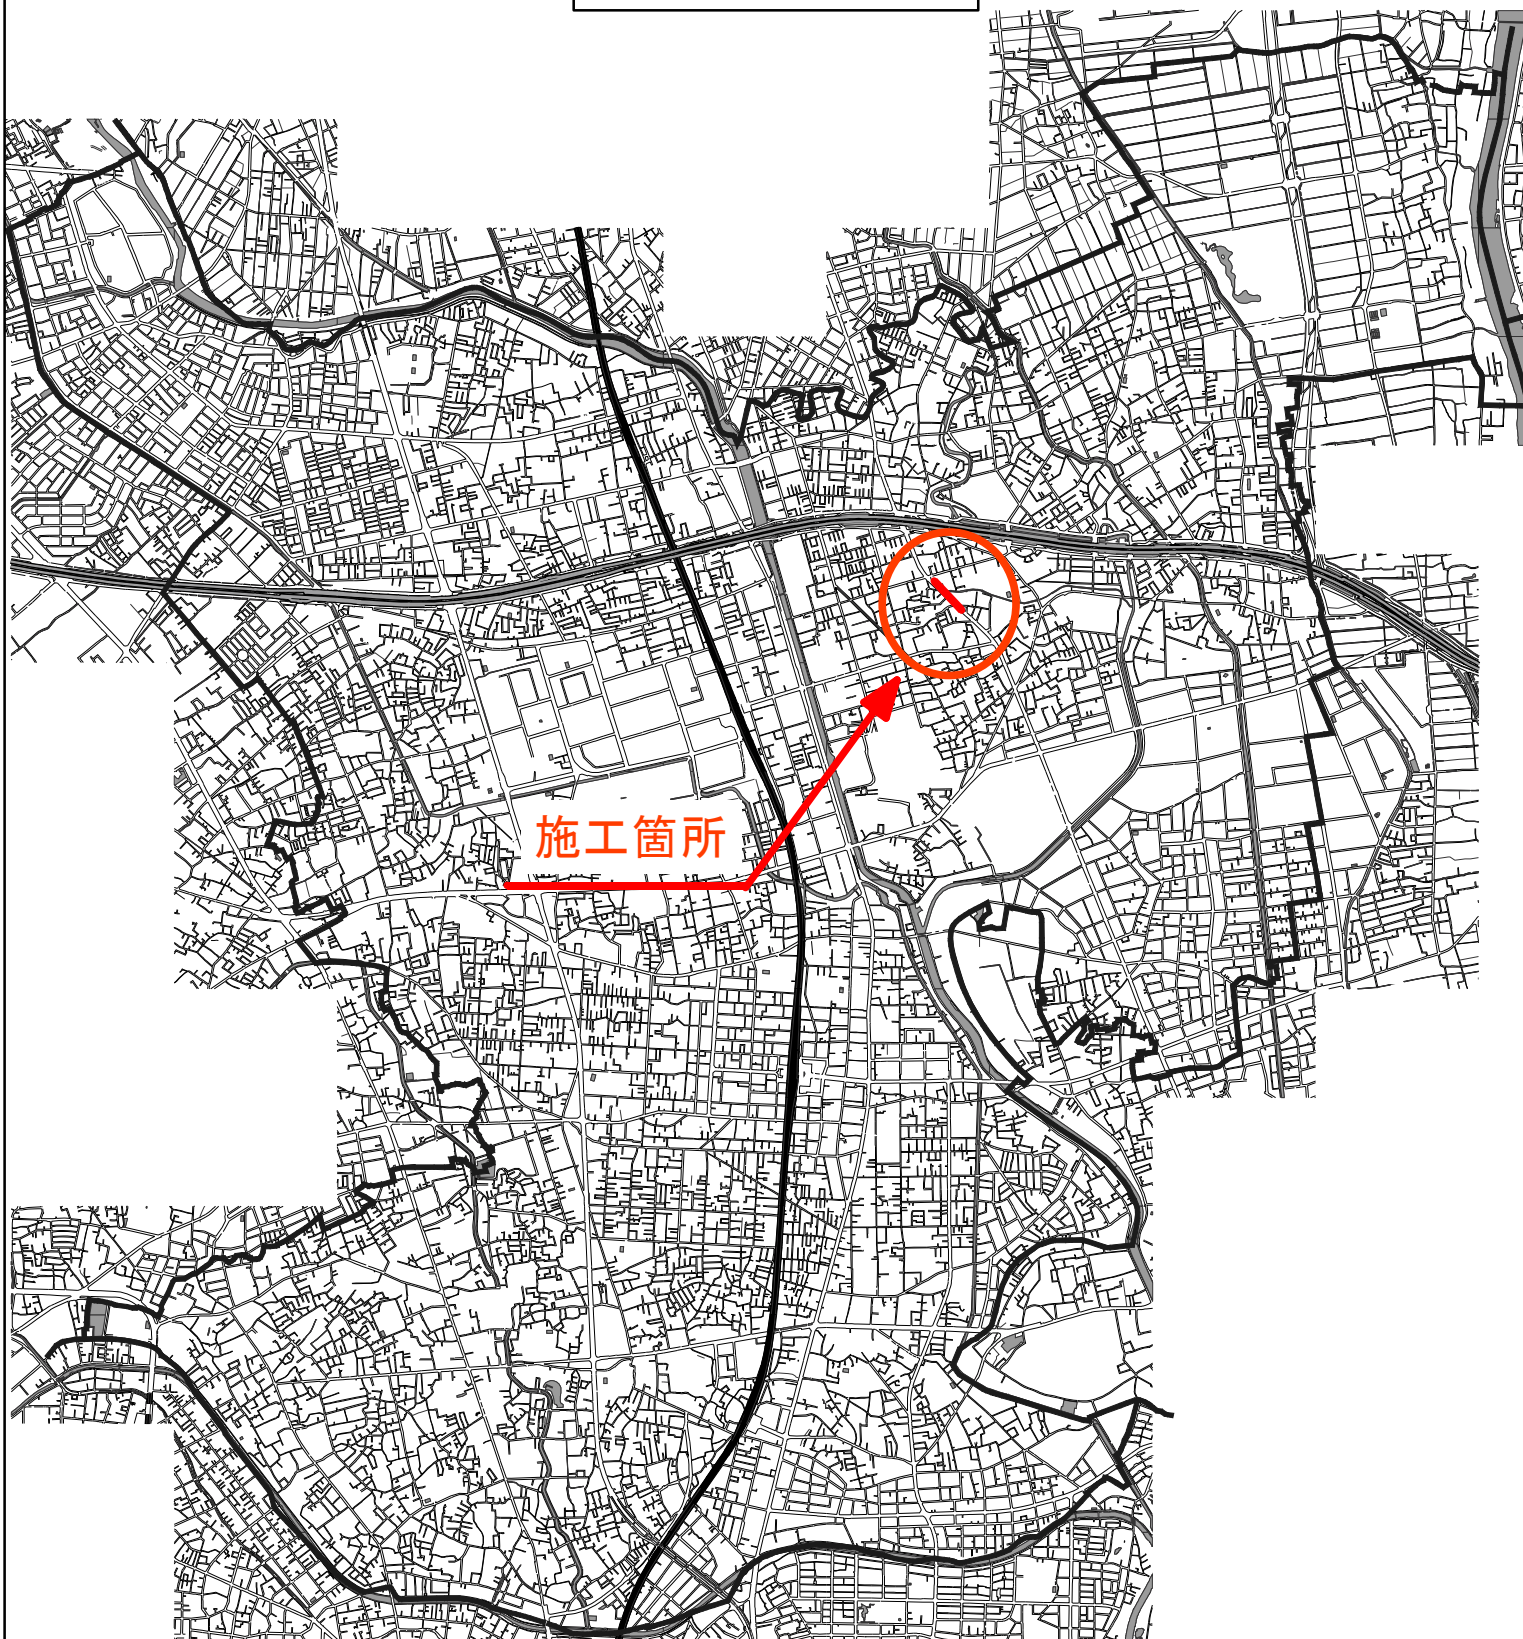

施工箇所

改良事業第8-2号 配水管布設替工事
草加市 中根三丁目 地内

案内図

