


草 加 市

工事場所

金明町地内

位 置 図

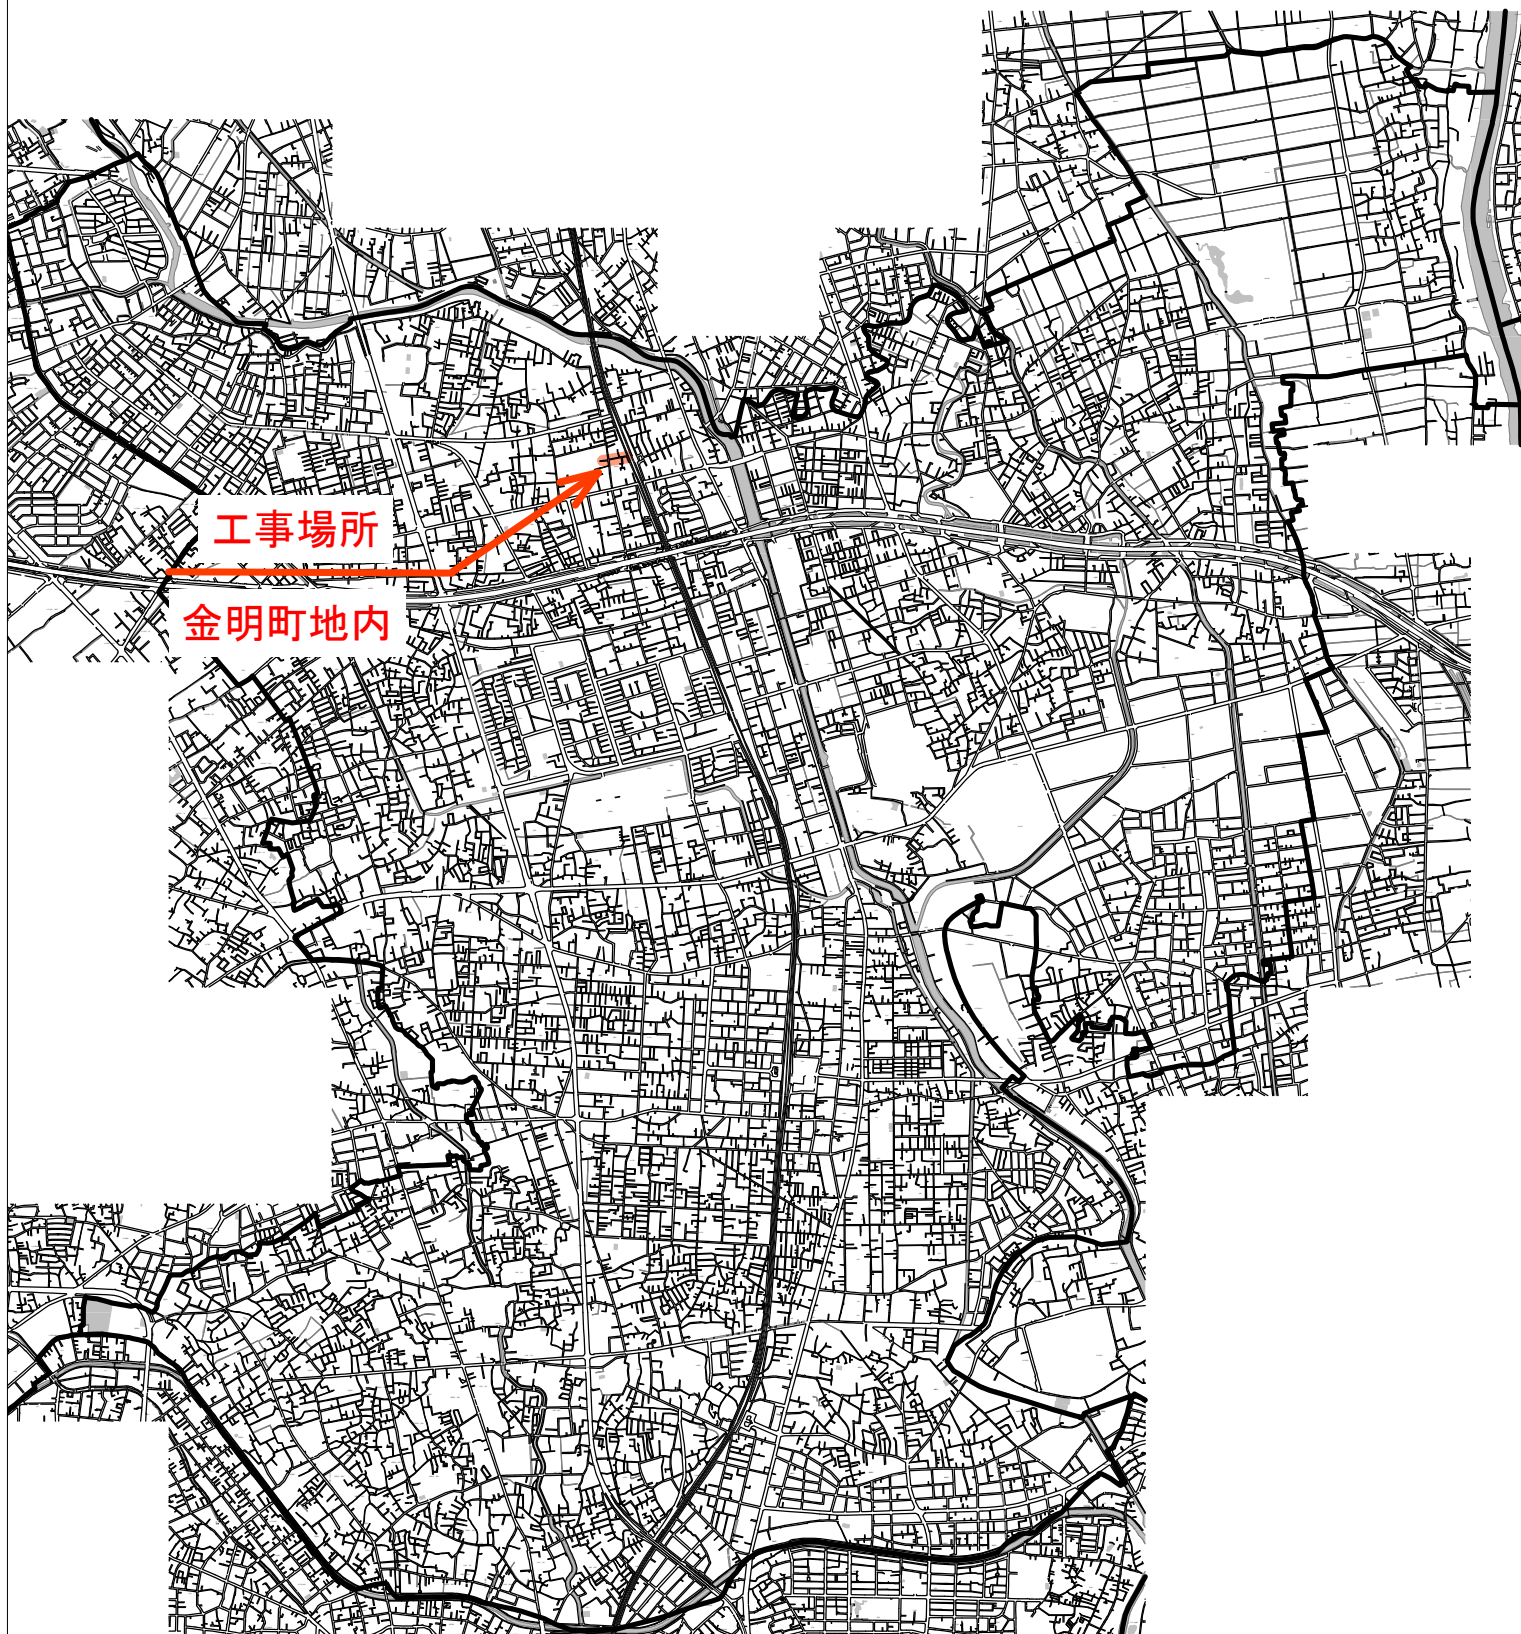

新田駅西口地区新田西口停車場線街路築造等工事 (R7-4) 及び公共下水道第9処理分区污水枝線工事 (R7-3)

案内図



工事場所

【工事概要】

新田西口停車場線		
工事延長	51.0	m
工種	数量	単位
街渠縦断管工	50.3	m
街渠縦断管用柵工	6.0	基
区8-3号線		
工事延長	48.7	m
工種	数量	単位
側溝工 (B-300)	88.9	m
集水柵工 (B-600)	6.0	基
新田西口交通広場		
工種	数量	単位
仮舗装工	596.9	m ²
路盤工	1753.3	m ²
不陸整正工	344.2	m ²
整地工	710.9	m ²
公共下水道		
工事延長	240.54	m
工種	数量	単位
管きょ工VUφ200	240.54	m
1号人孔設置工	8.0	箇所

