


草 加 市

位 置 図

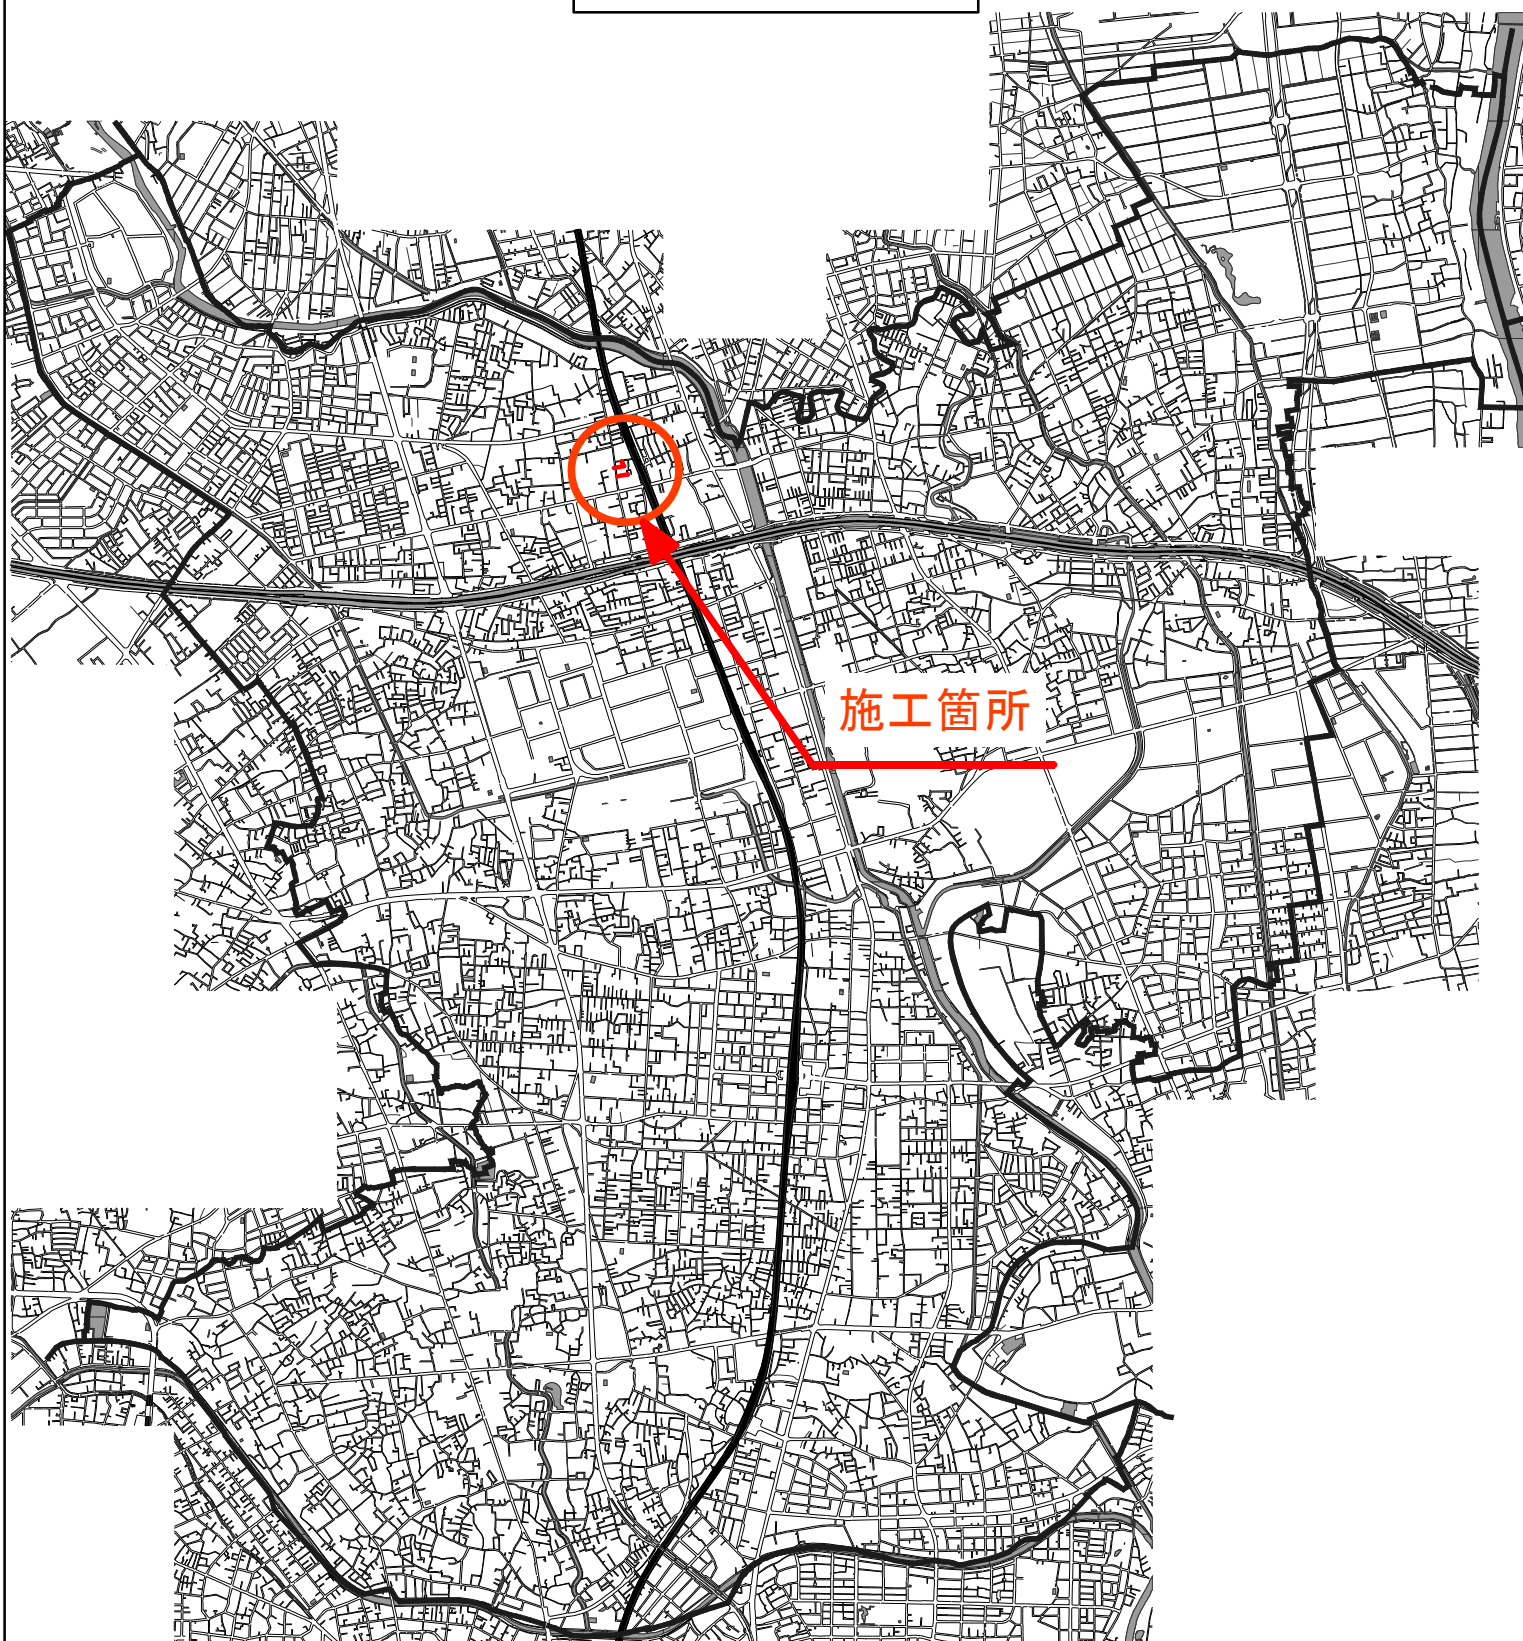

改良事業第7-14号 配水管布設工事
草加市 金明町 地内

案内図

