



草 加 市

位 置 図

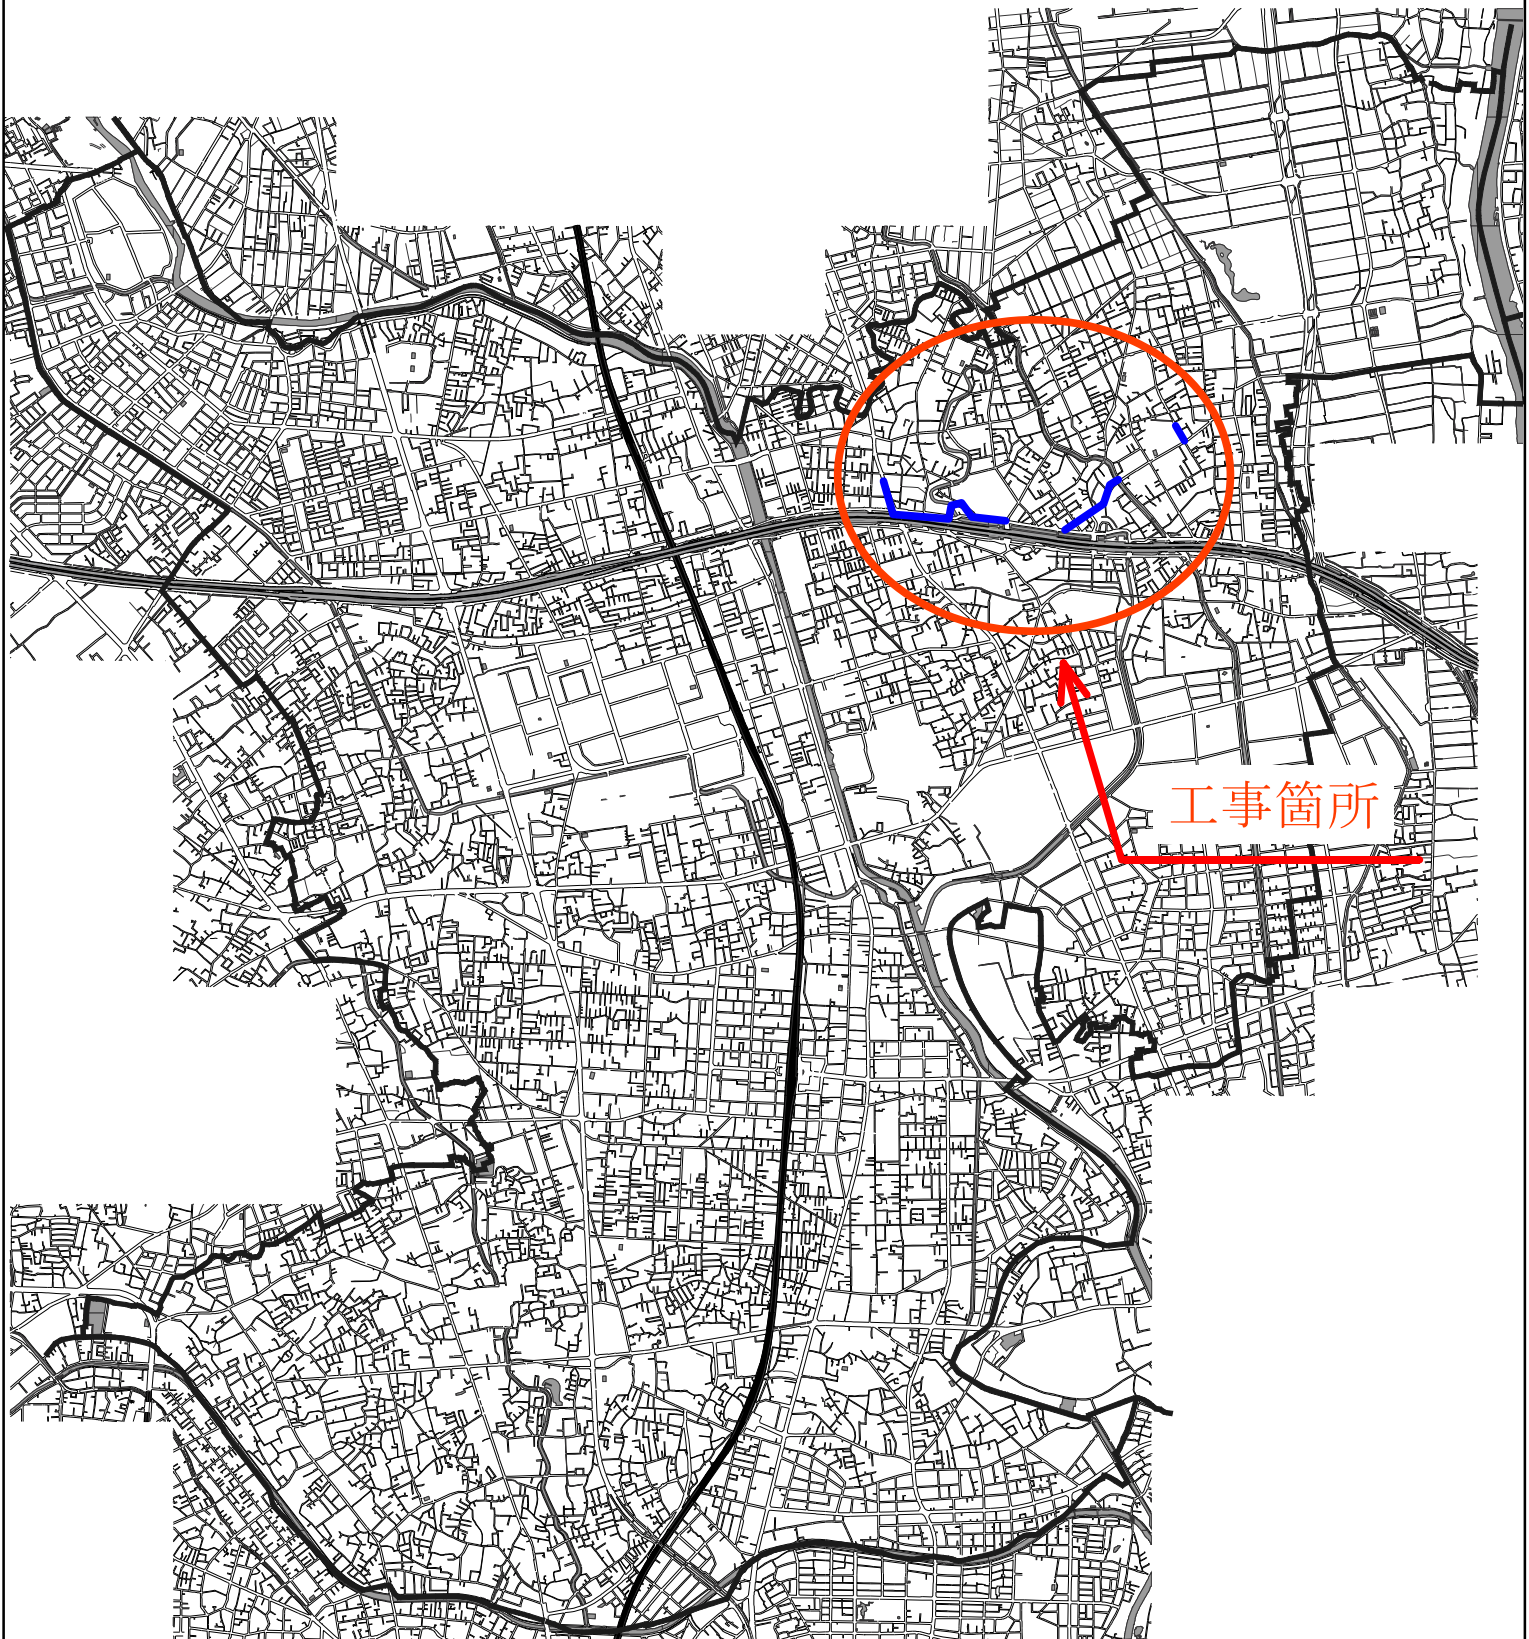

公共下水道施設耐震化工事(管口耐震化)

公共下水道施設耐震化工事(管口耐震化)

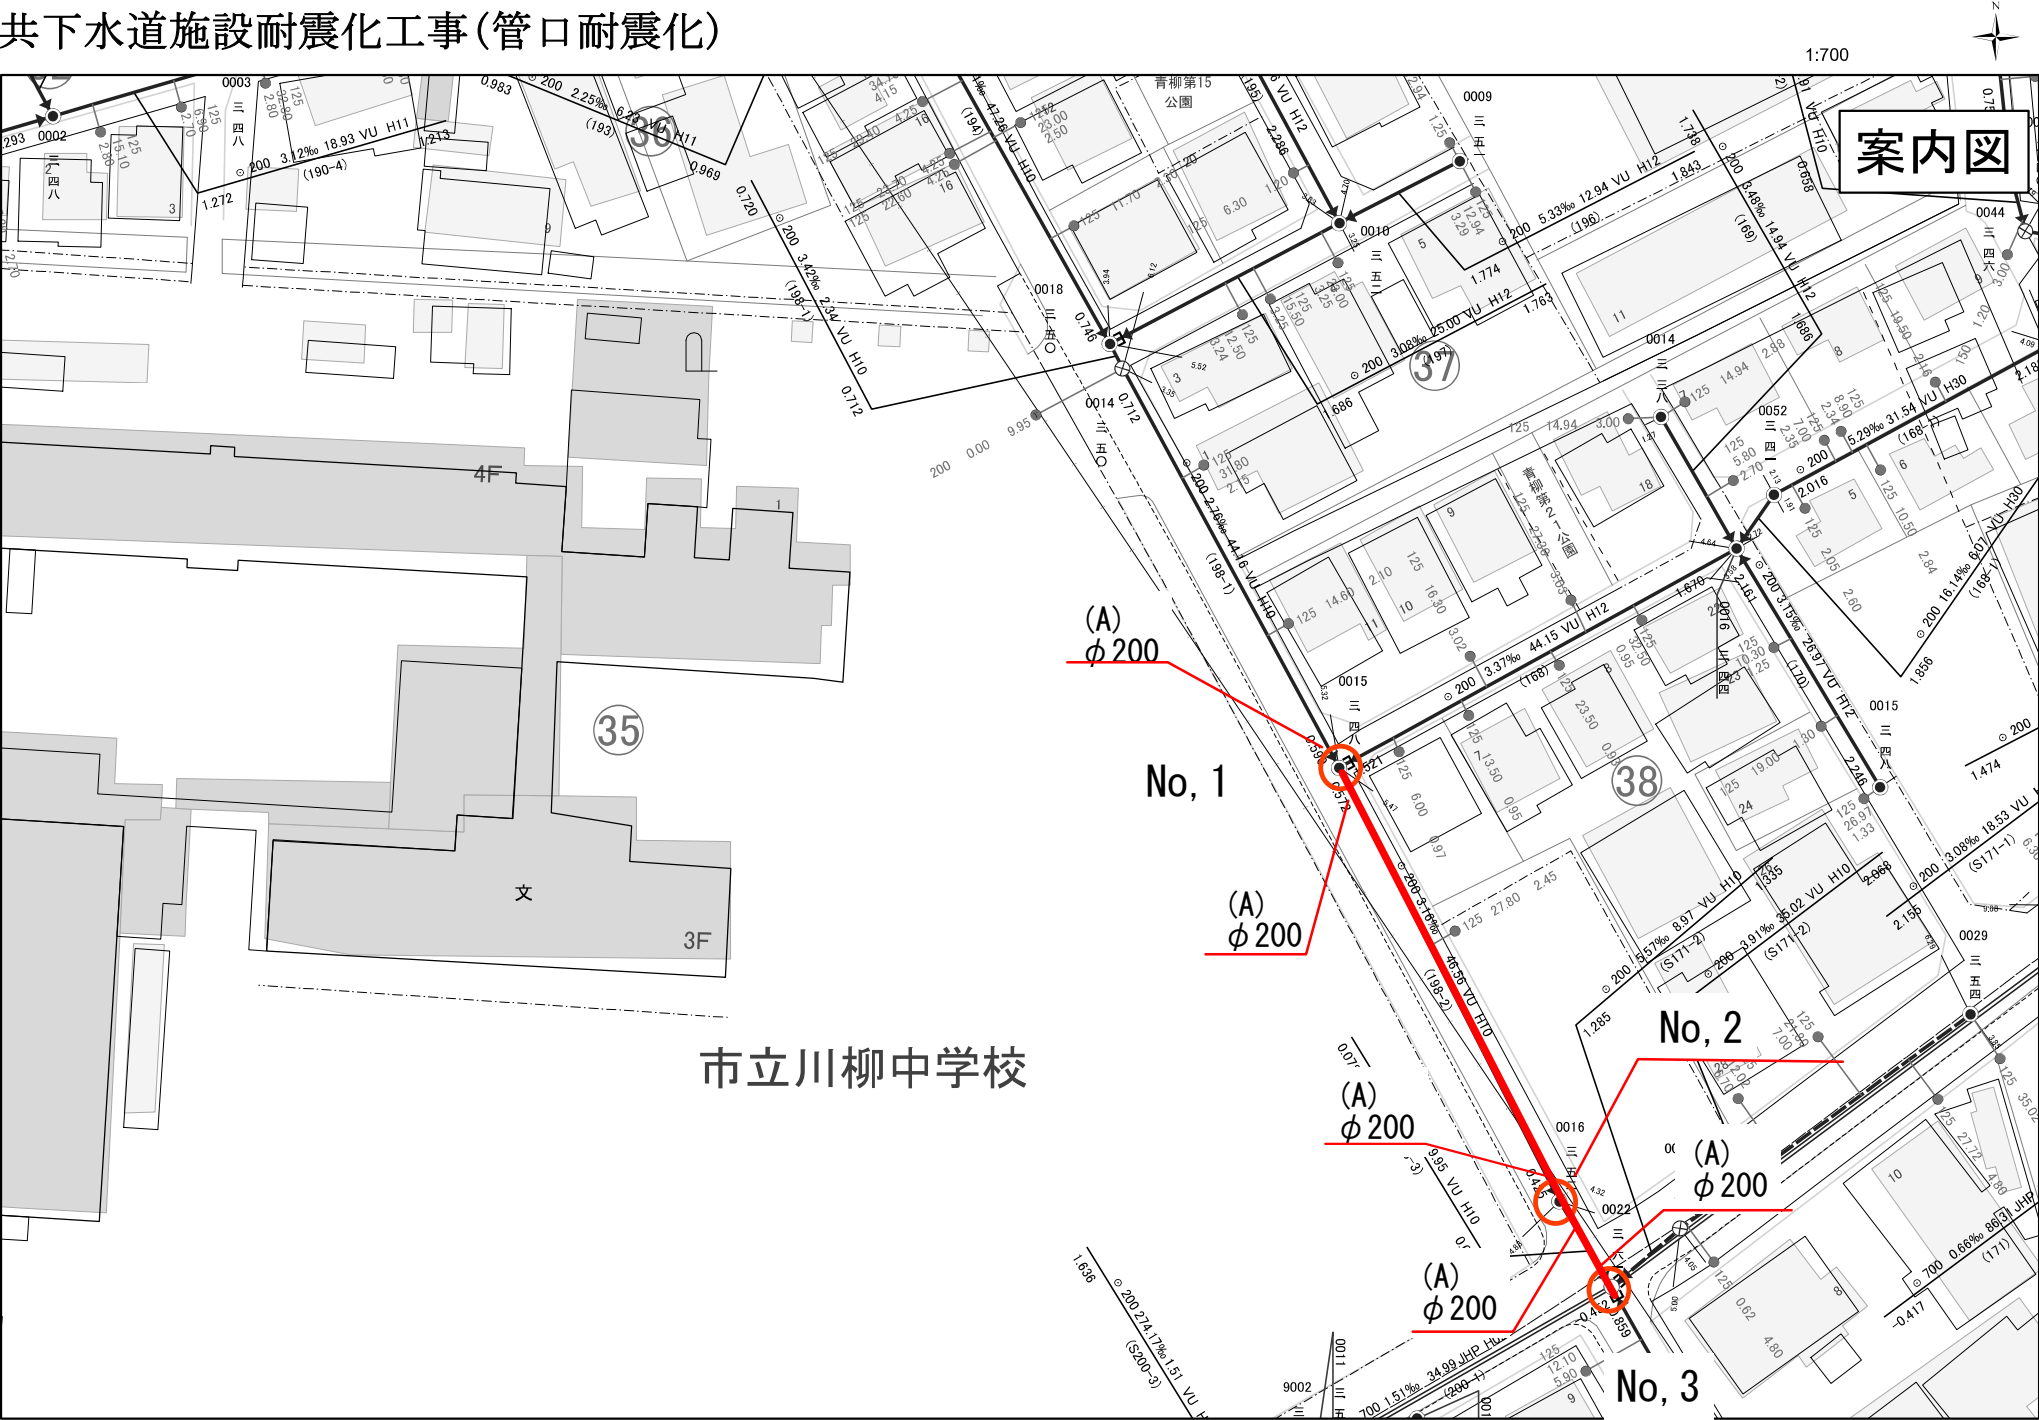


公共下水道施設耐震化工事(管口耐震化)

1:700



案内図

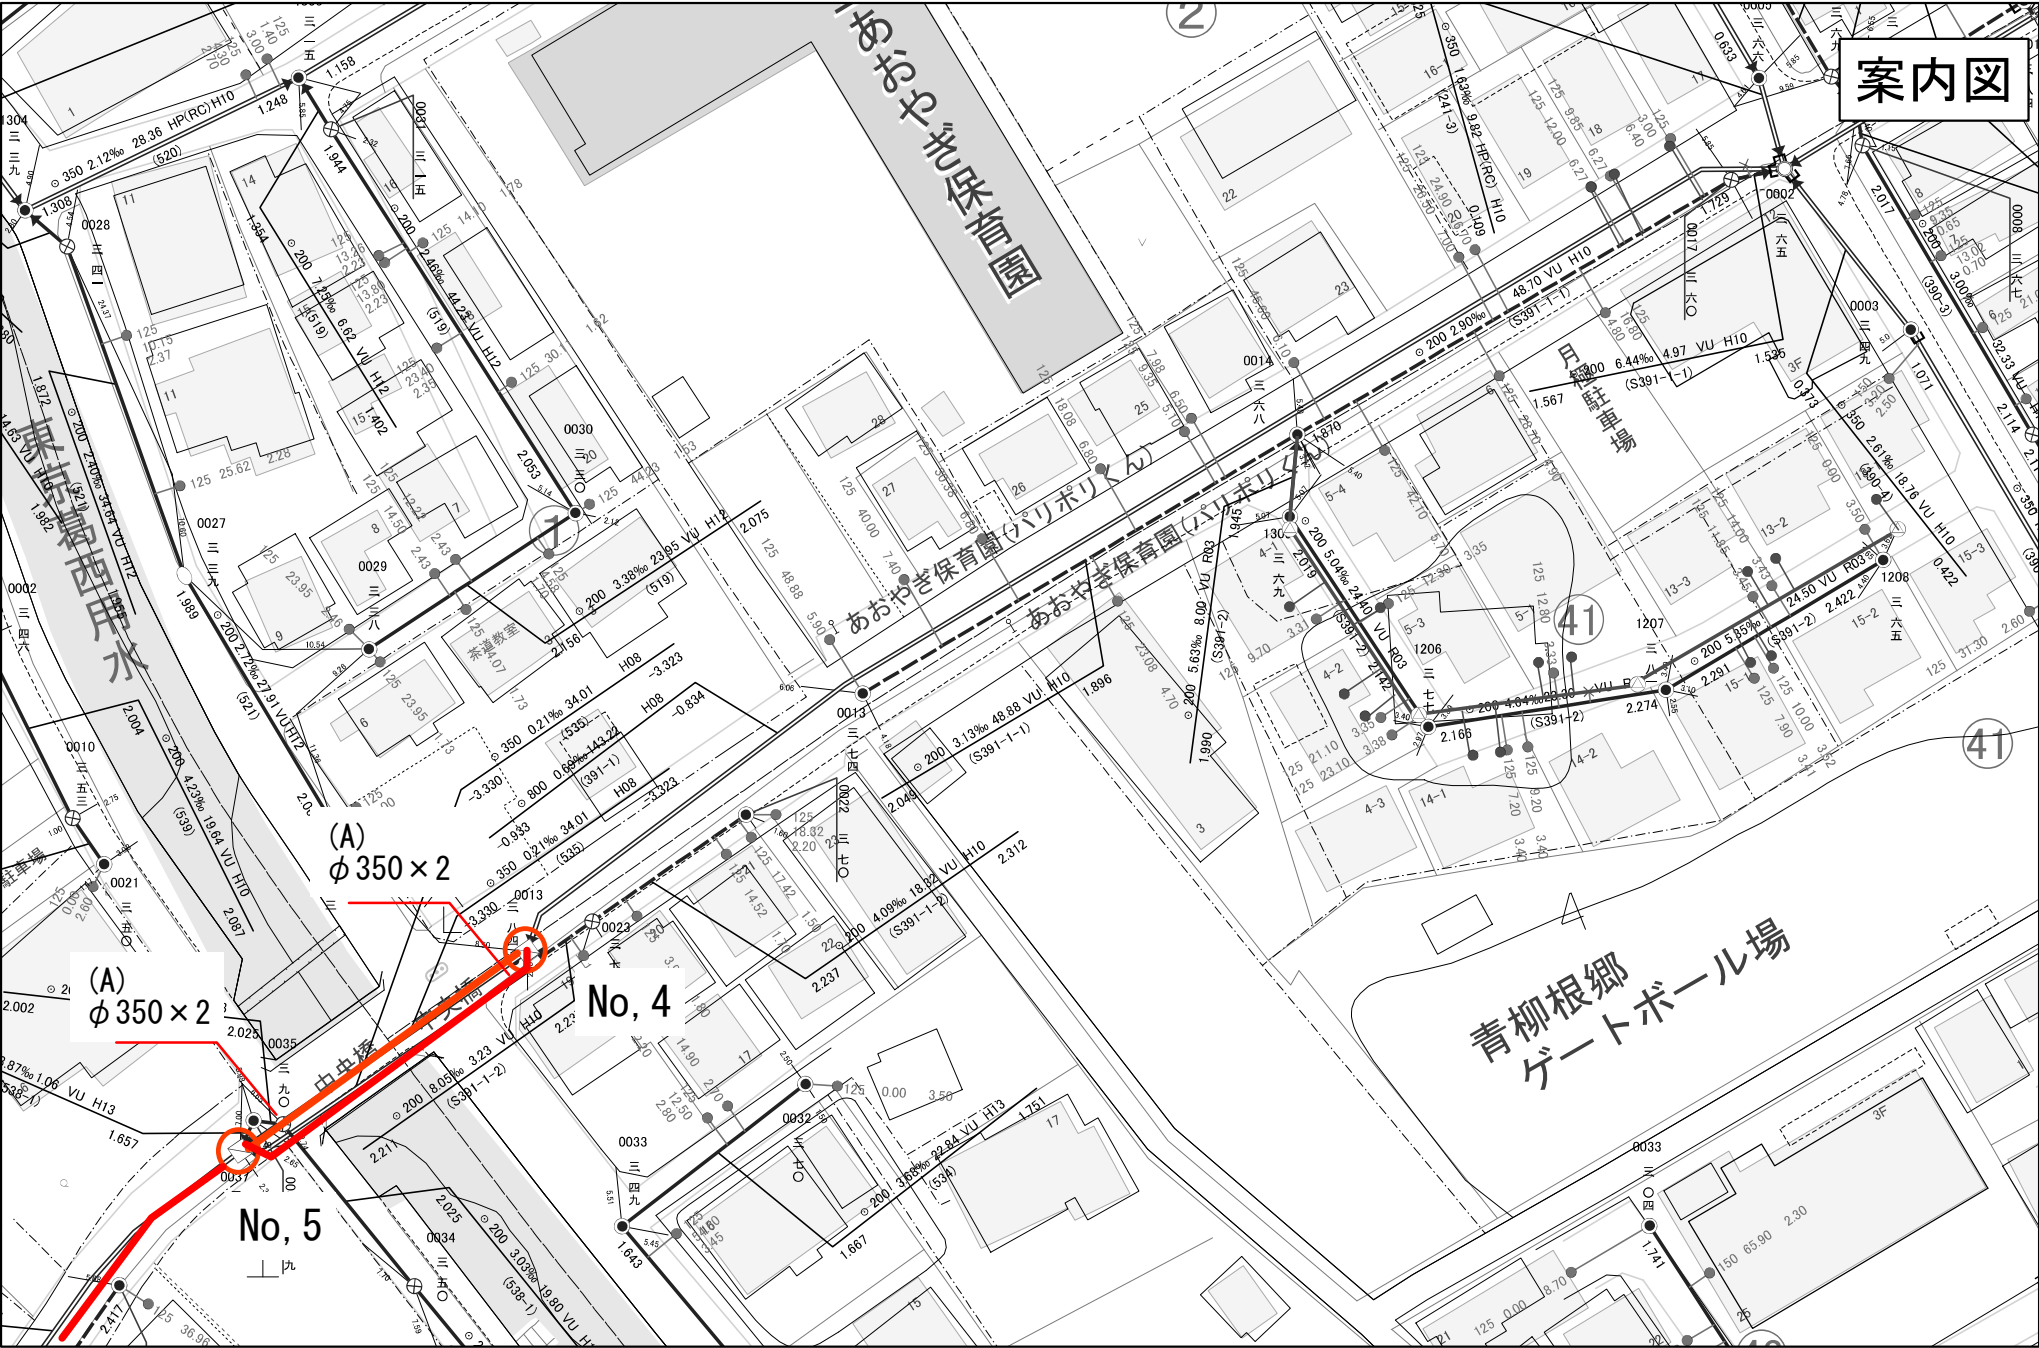


公共下水道施設耐震化工事(管口耐震化)

(B)
φ800 (730)
管更生①工法

1:700




案内図

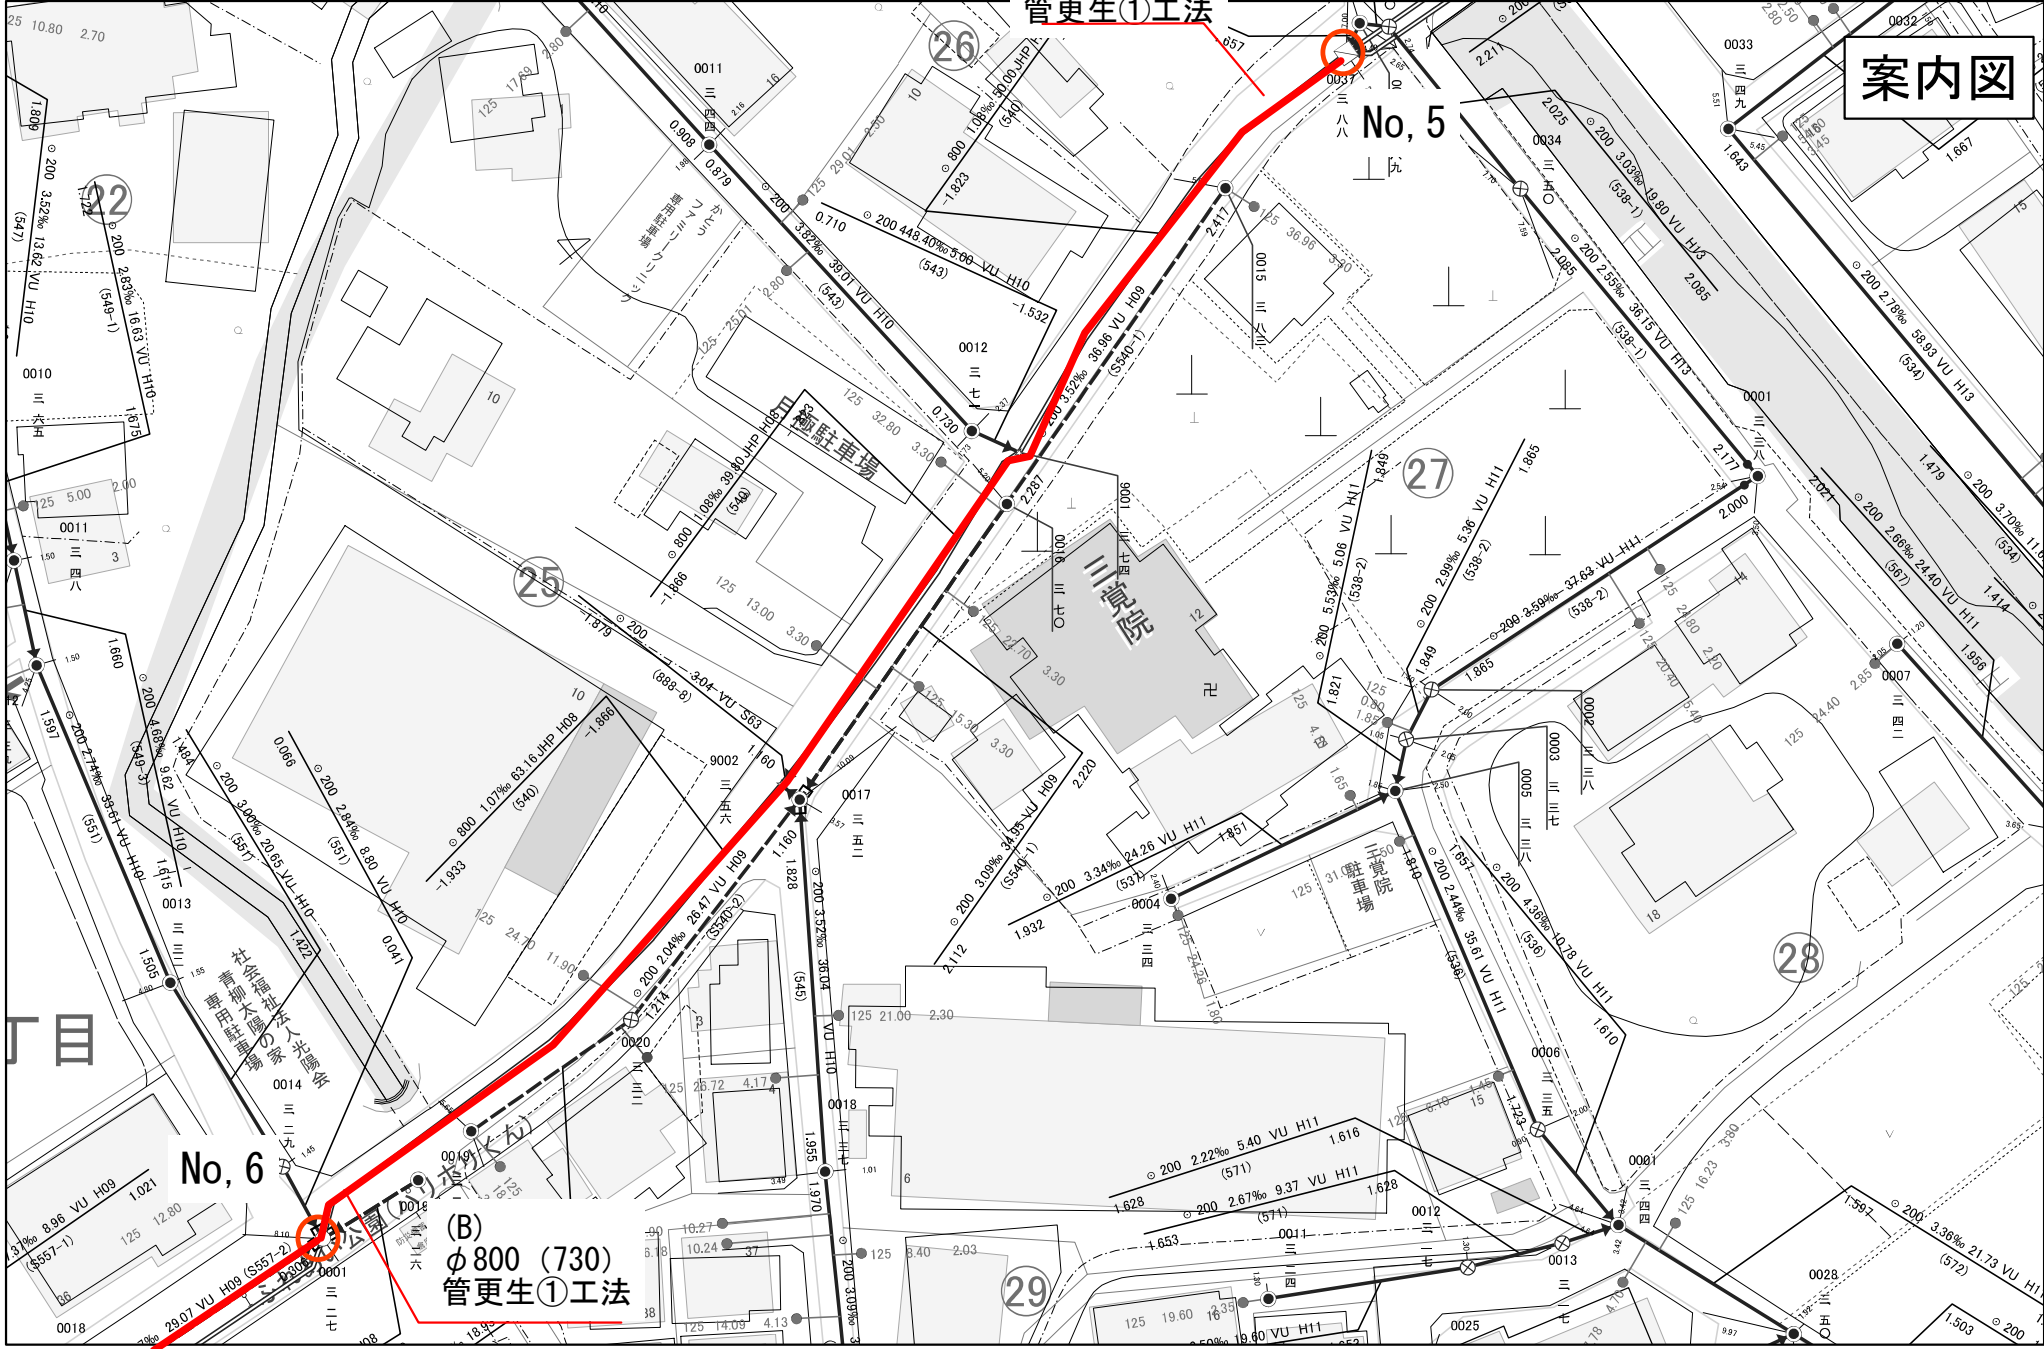


公共下水道施設耐震化工事(管口耐震化)

1:700

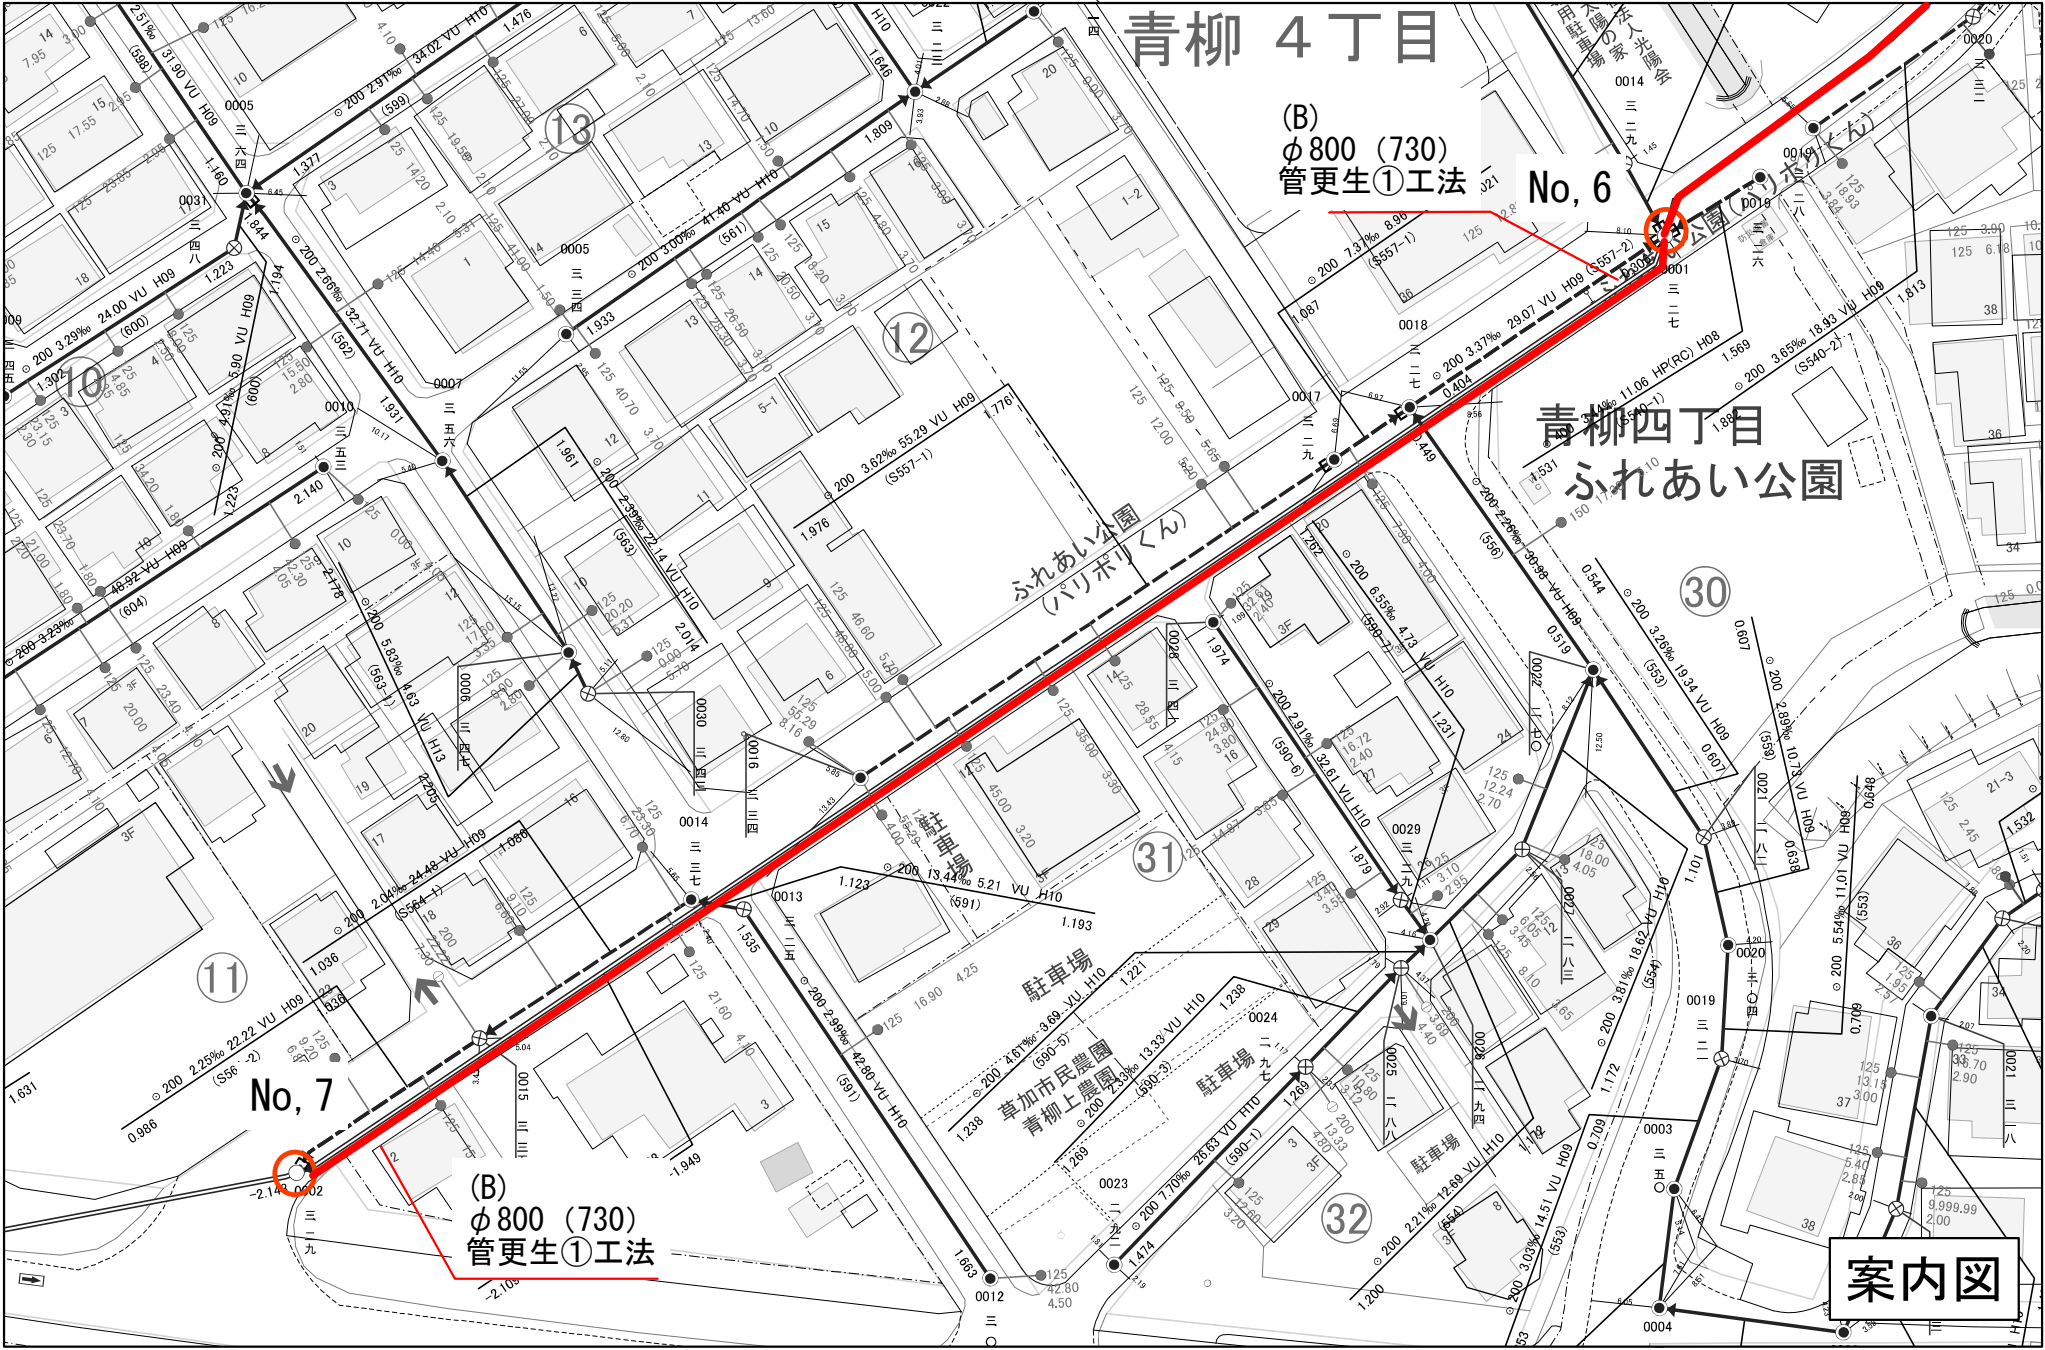

公共下水道施設耐震化工事(管口耐震化)

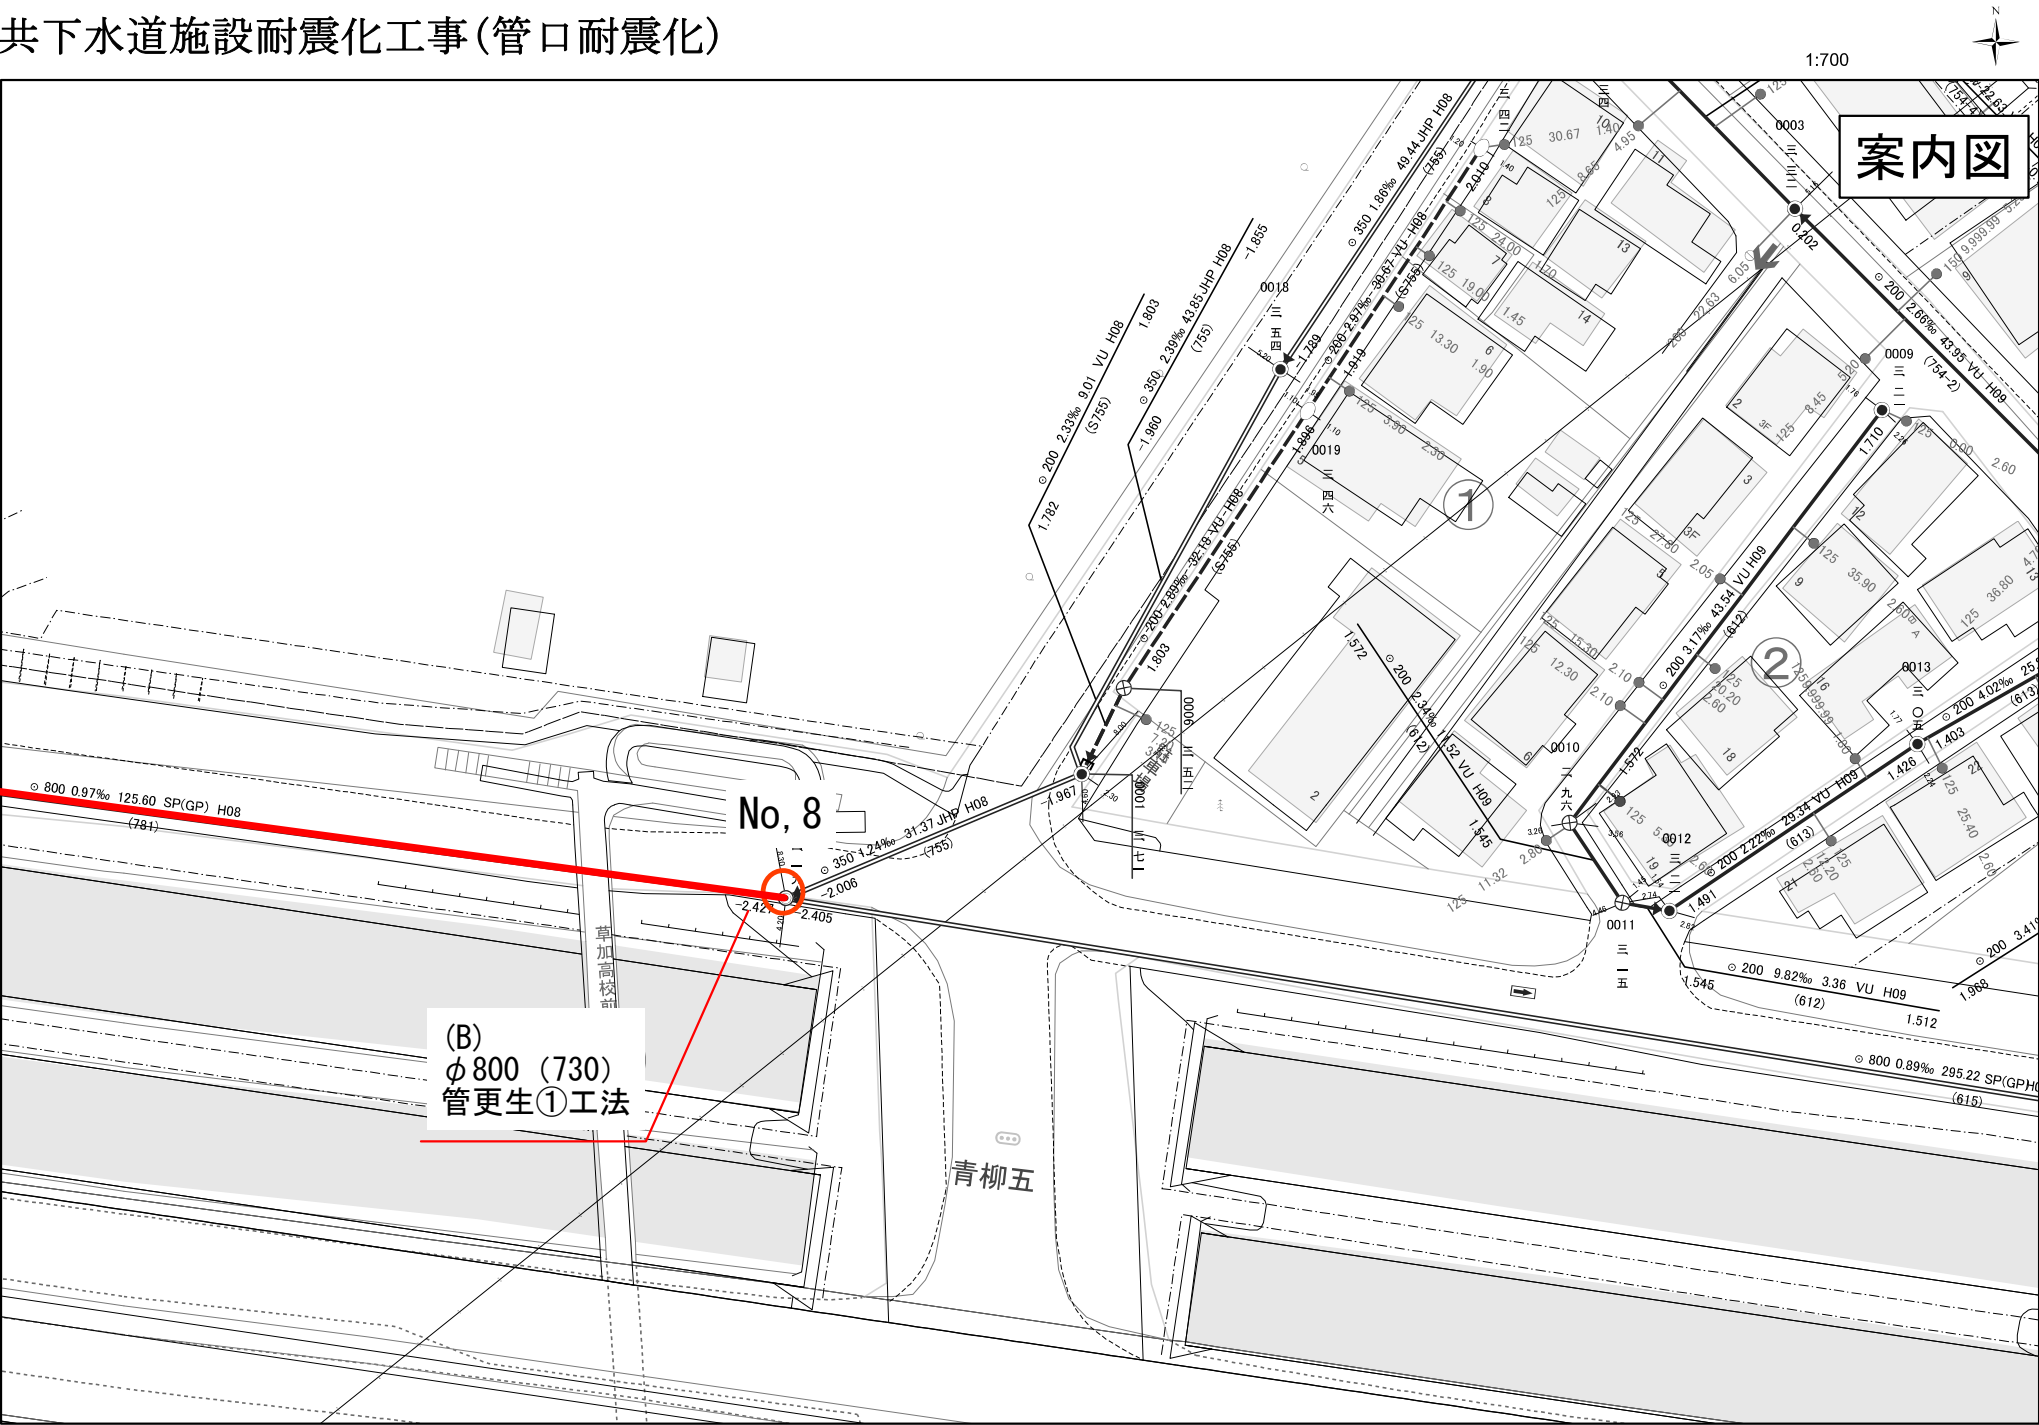

公共下水道施設耐震化工事(管口耐震化)

1:700




案内図

φ 400 No, 9


(B)
φ 800 (730)
管更生①工法 公園

3

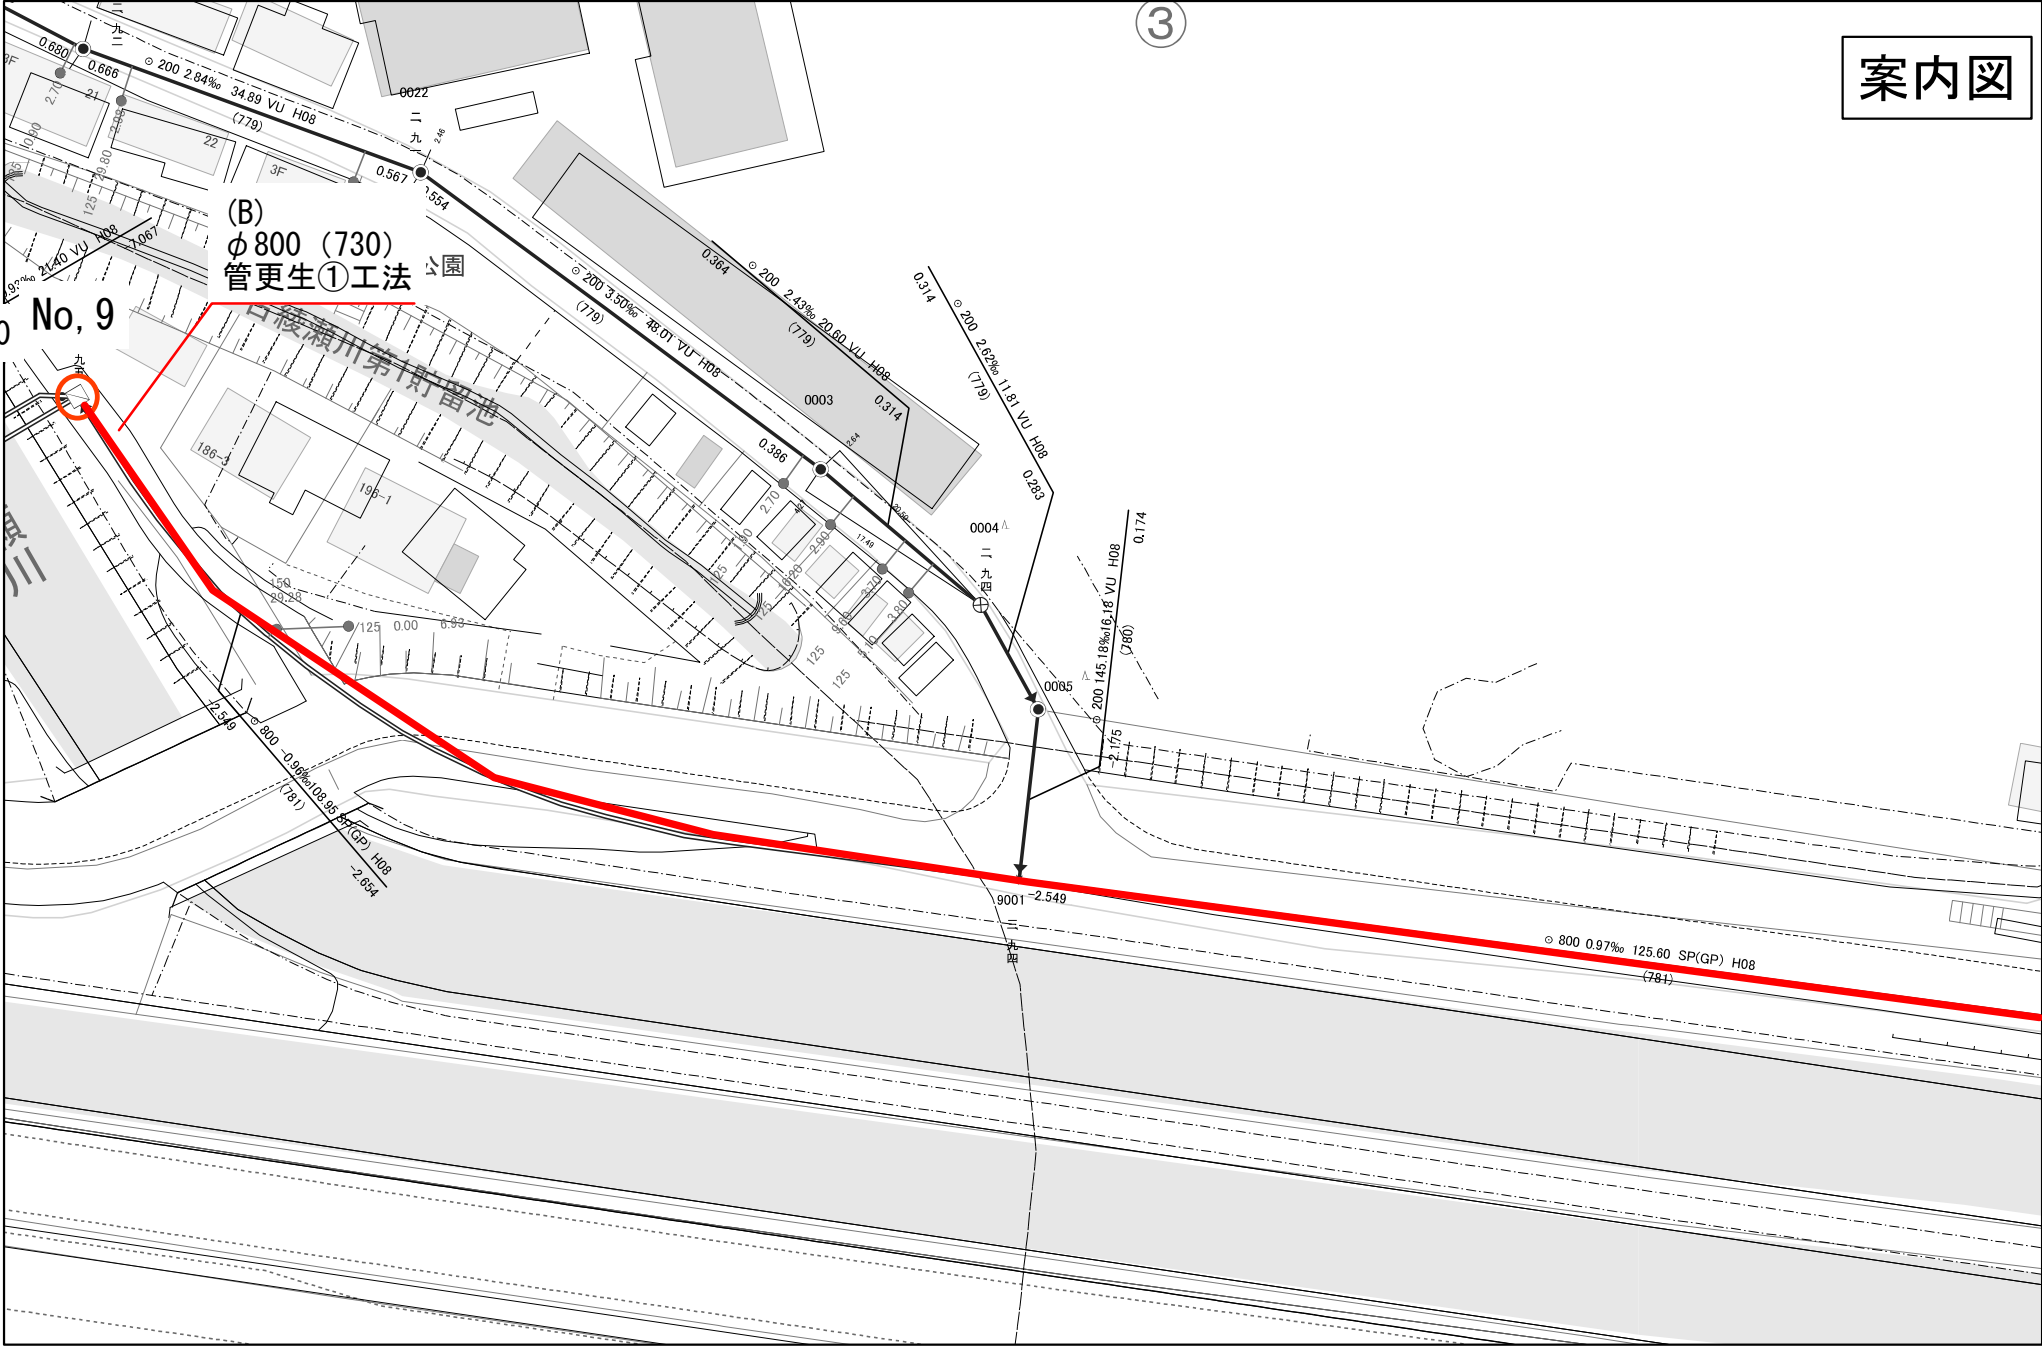

公共下水道施設耐震化工事(管口耐震化)

1:700

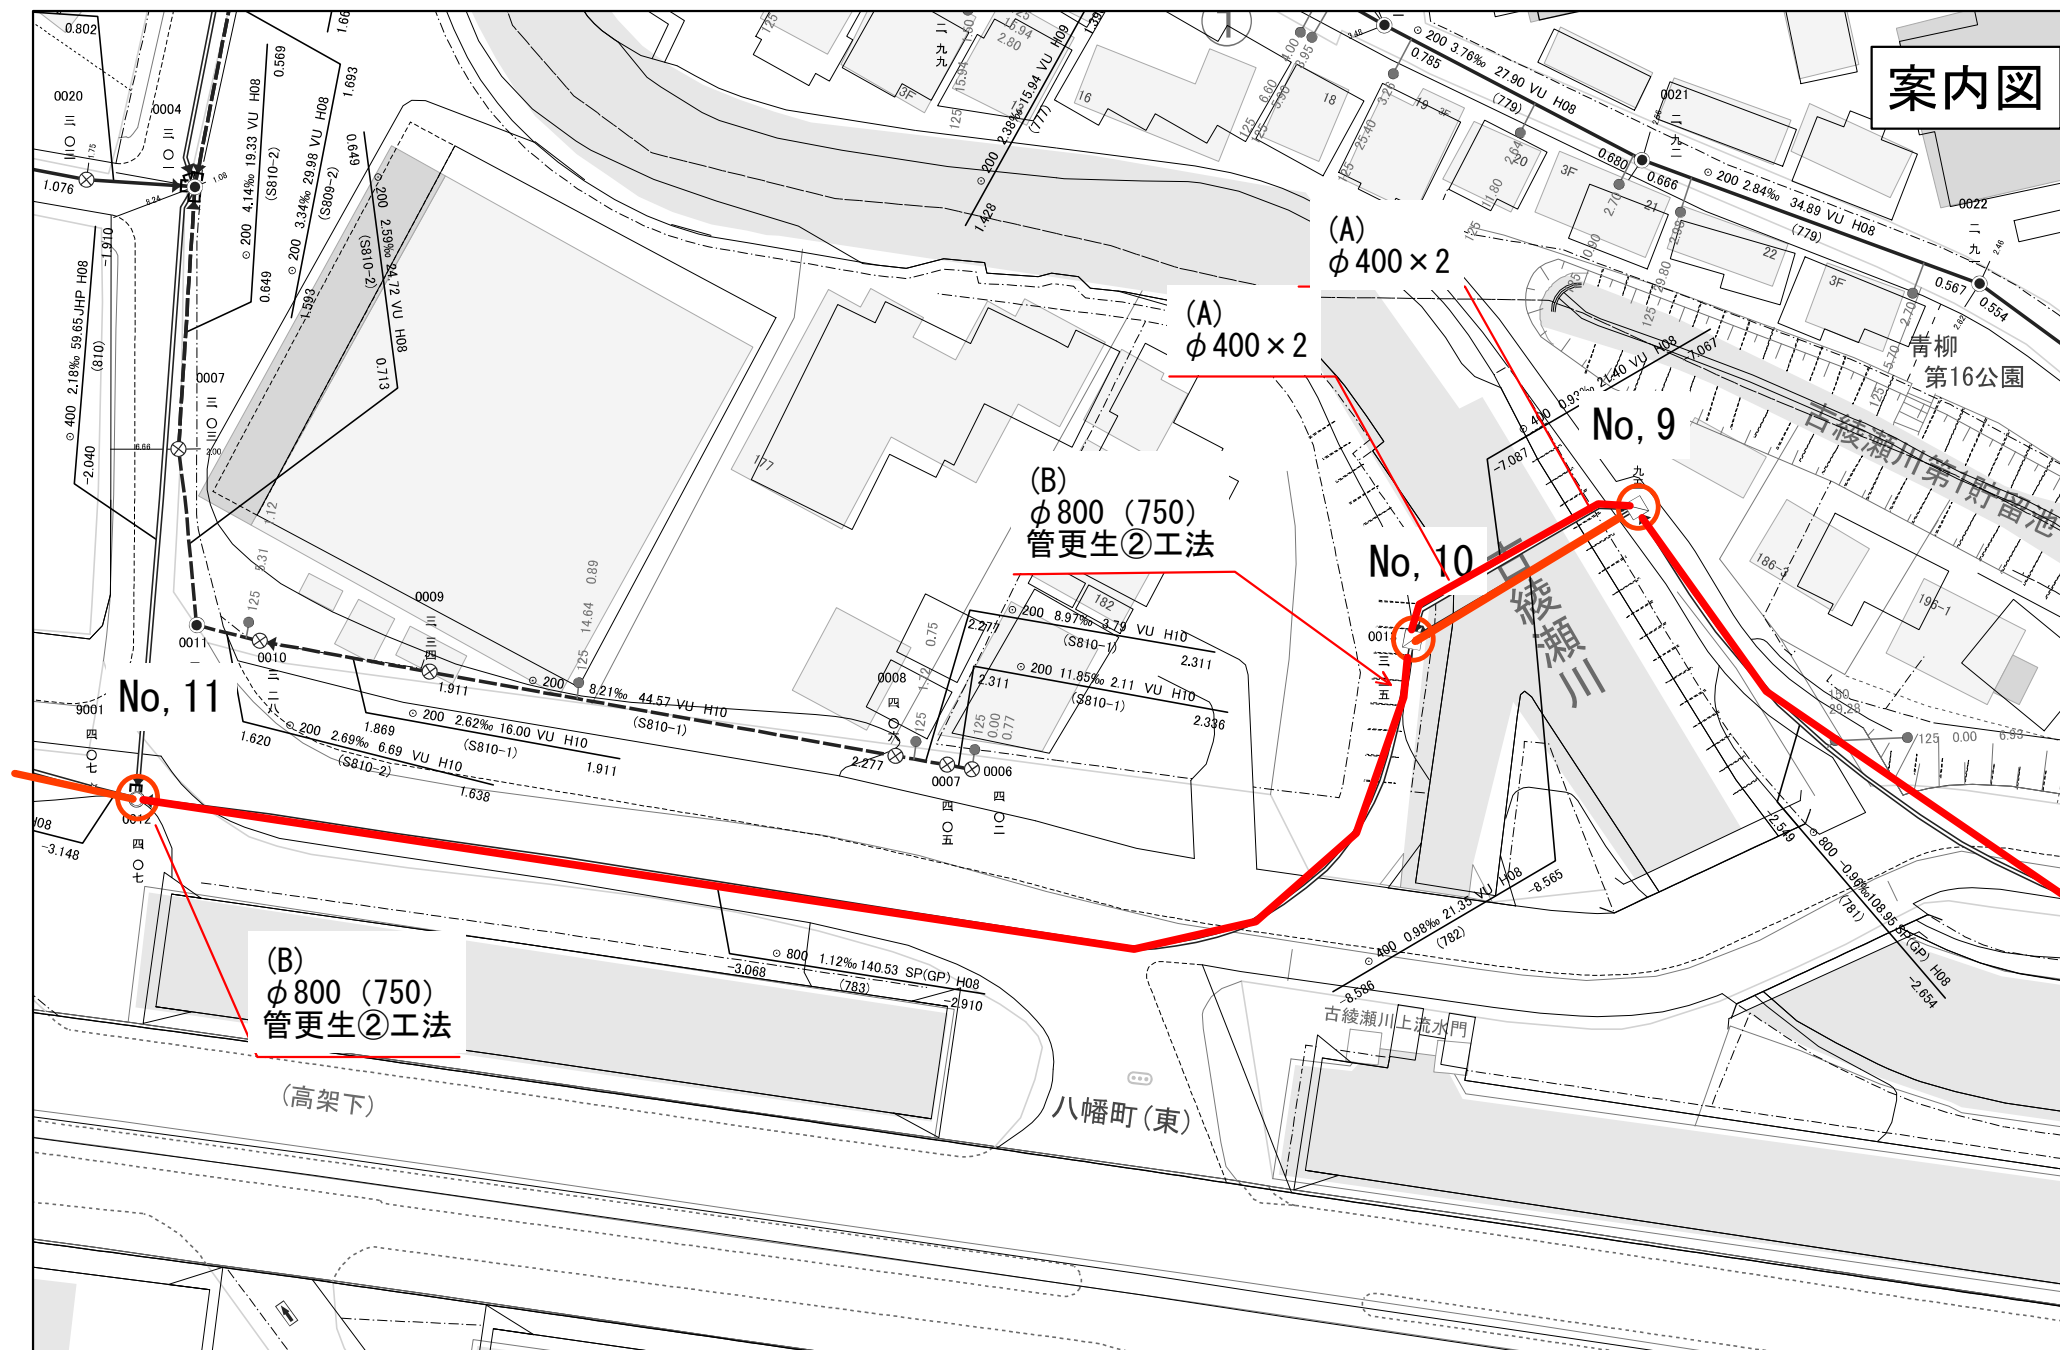

公共下水道施設耐震化工事(管口耐震化)

1:700

