


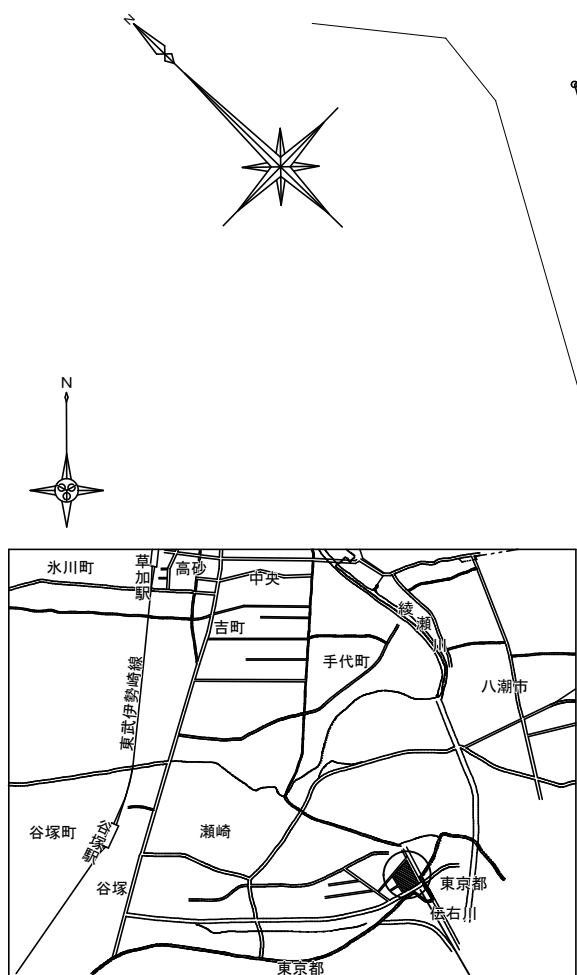


工事場所：草加市瀬崎六丁目31番1号
草加市スポーツ健康都市記念体育館
(エネクススポーツアリーナSOKA)

案内図

凡例

- : 改修範囲を示す
- : 工事用車両出入
- : くさび緊結式足場（手すり先行方式・シート養生）
- : カラーコーン+コーンパー
- : 建物出入口
- : 交通誘導員

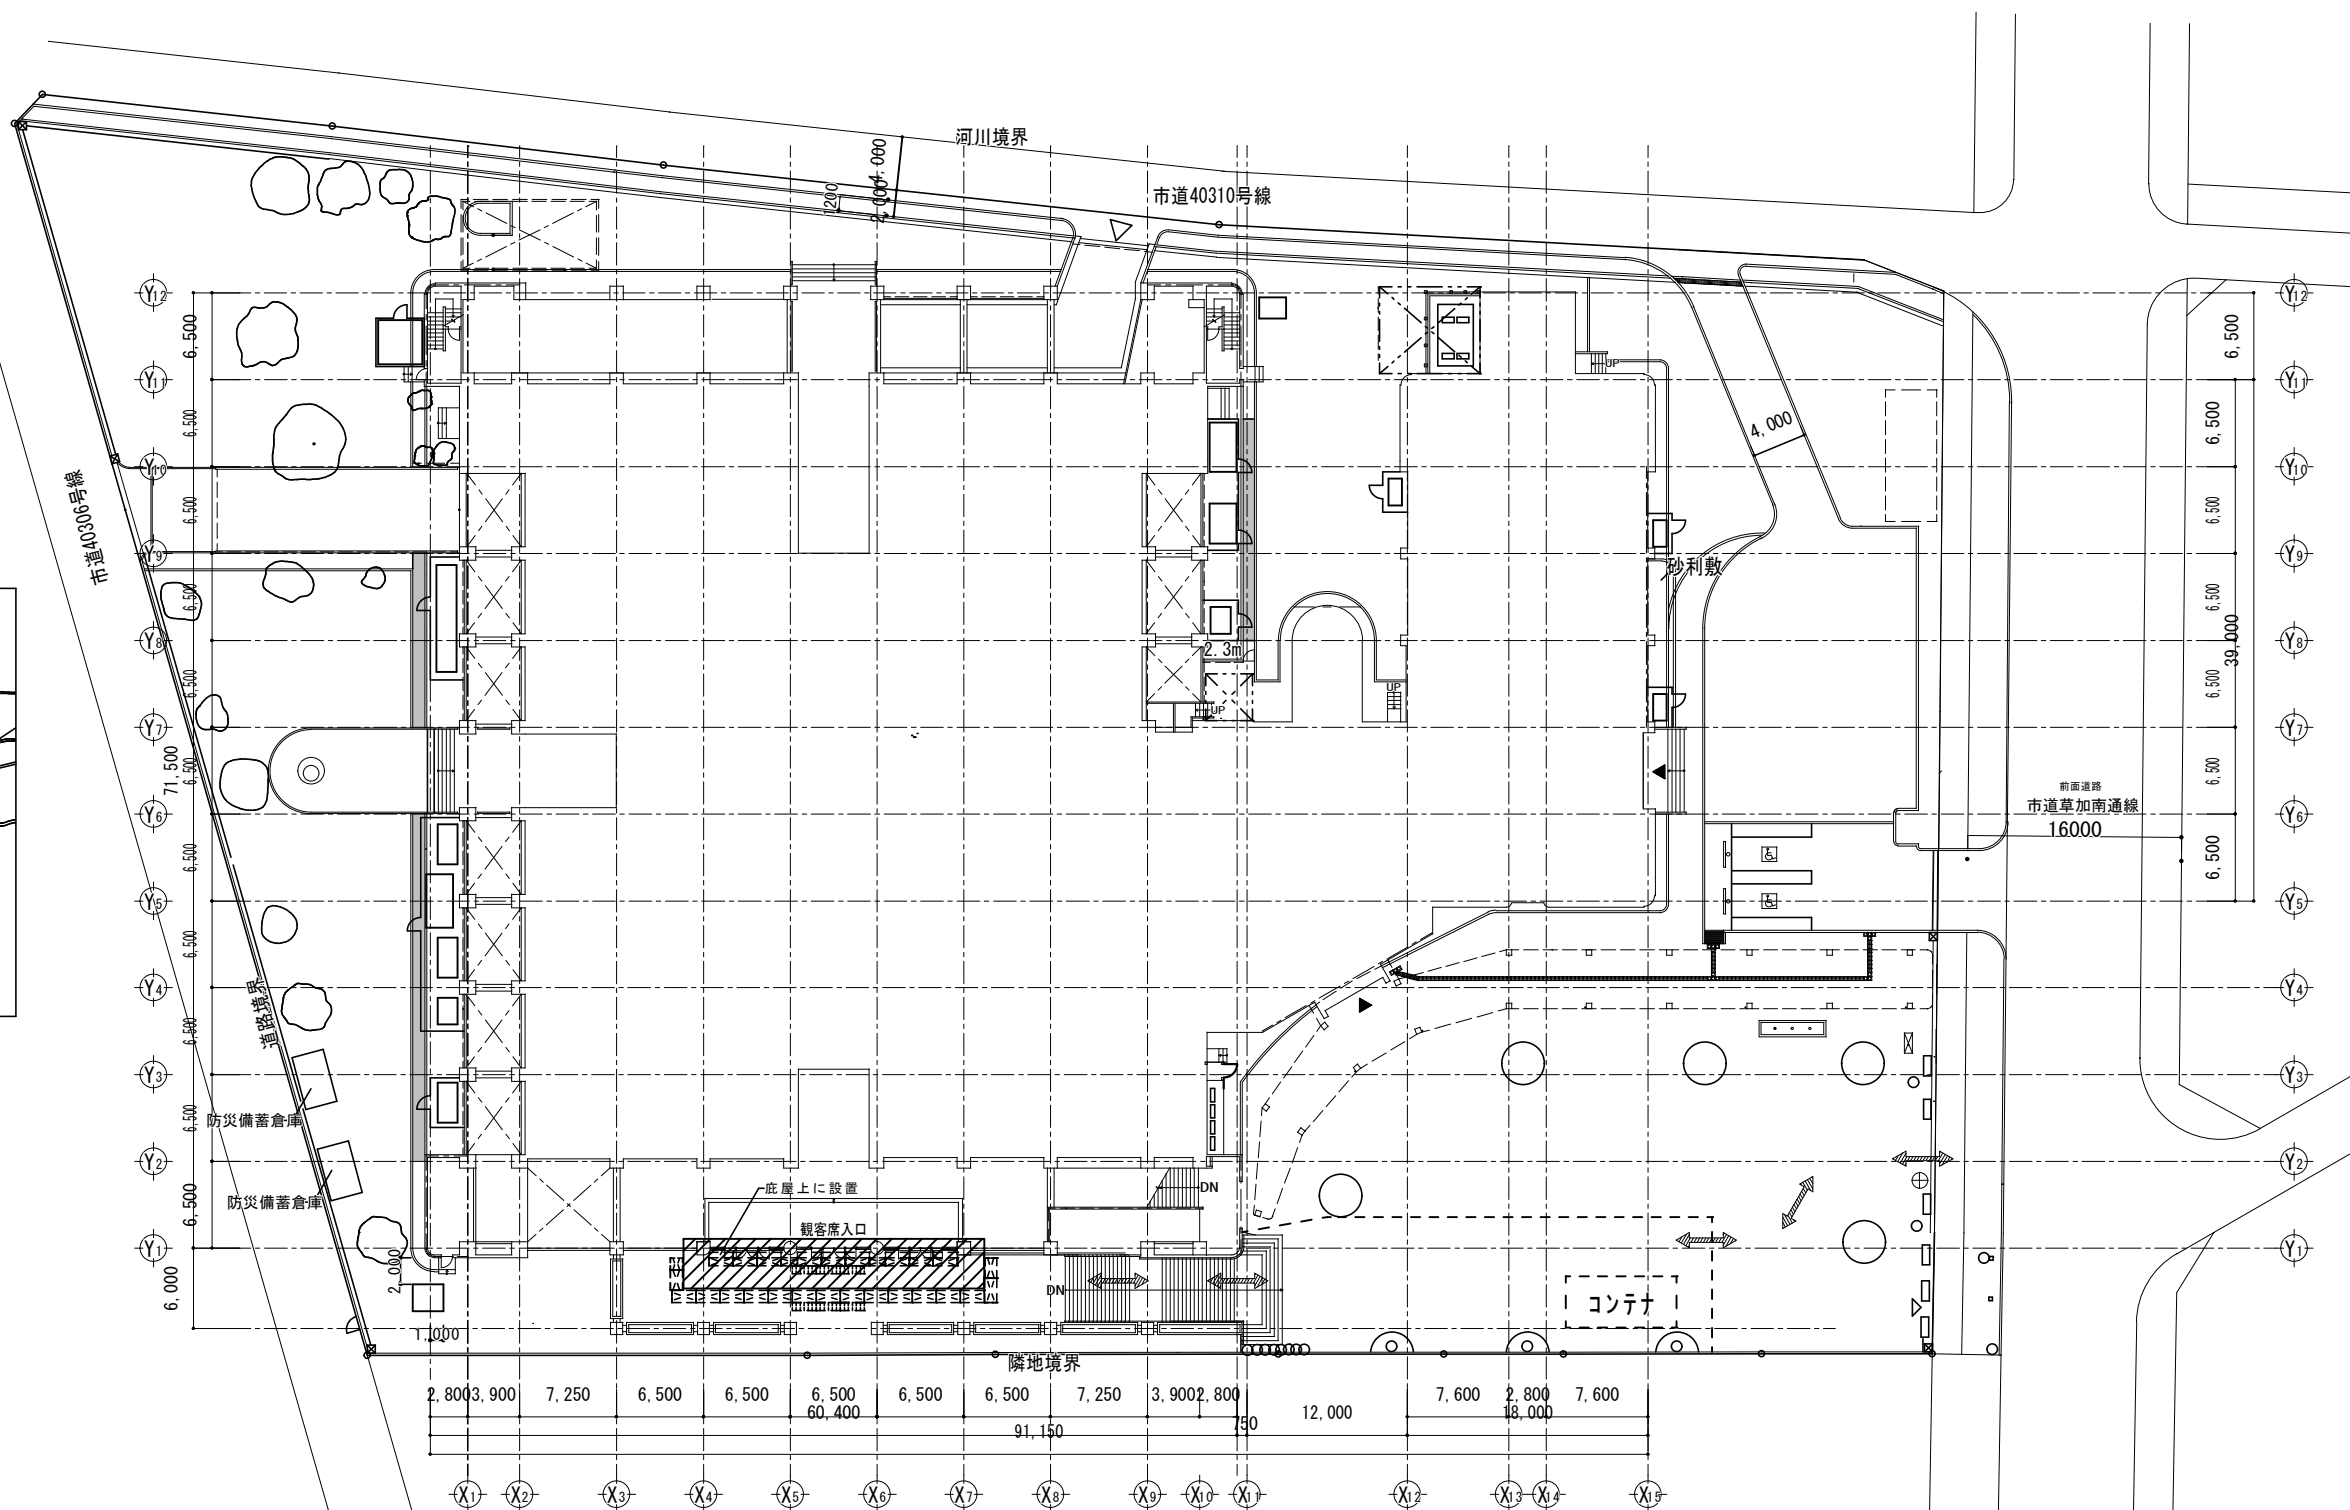

配置図・仮設計画図（参考） S=1:400

工事名		草加市スポーツ健康都市記念体育館観客席入口底漏水工事				設計図	
図面番号	図面名称		案内図・配置図・仮設計画図（参考）				
2	Scale	設計年月	課長	課長補佐	係長	照合	担当
	図示（A2）	令和7年(2025年)9月					
草加市総合政策部公共建築課							

□建築 改修内容一覧表

箇所	既存仕様	改修内容	数量
庇屋上	【平場】 塗膜防水（X-1工法）	【平場】 下地調整：既存清掃 高圧洗浄（10～15MPa）の上、C-2こて塗 ウルタン塗膜防水 X-1工法 改修ドレン（φ100）新設（2か所） 脱気装置新設（2か所）	平 場：51.6㎡程度
	【立上り】 塗膜防水（X-2工法）		立上り：4.9㎡程度
庇金物	耐候性鋼板 ウェザースコート処理【撤去】 鋼製下地【撤去】	庇笠木：アルミ1.3t（カラー仕上） アルミ下地金物新設共	庇全長：26.8m程度 庇コーナー部：2か所
外壁	庇上部 石器質タイル（柱部）	庇上部 石器質タイル アンカーヒンニク（9本/㎡）の上、アクリルシリコンクリヤー塗装 建具取合い部 シーリング撤去・新設（変性シリコン系）	12.5㎡程度 図示
	庇下部 石器質タイル（柱部）	既存清掃の上、アクリルシリコンクリヤー塗装	8.5㎡程度
軒天	仕上：ケイ酸カルシウム板 突付け張り【撤去】 下地：鋼製下地【撤去】	RC表し下地調整（C-1）、複層塗材E（アクリル系（水性）、ゆず肌状、耐候形1種） ※小梁部、軒天内の柱部を含む	103㎡程度
床 ※2階 観客席出入口外部	仕上：磁器質タイル（100角）	水洗い清掃 （高圧洗浄10～15MPa）	172.0㎡程度
	泥落とし撤去（3か所）	コンクリート面を目あらしの上、磁器質タイル張り（100角、艶無し、t10）	図示
鋼製建具（庇上部） ※屋外部のみ	－	下地調整（RB種）、錆止め塗装の上、DP塗装（1級） ガラス押えシーリング撤去、新設（シリコン系） ガラス清掃	図示
鋼製建具（観客席出入口） ※屋内外 両面	－	下地調整（RB種）、錆止め塗装の上、DP塗装（1級） ガラス清掃	図示
		カッティングシート撤去、新設（W1,300×H400：1枚 ・ W800×H300：2枚）	1か所


□電気設備 改修内容一覧表

箇所	既存仕様	改修内容	数量
照明	埋込照明（HID200W） 【撤去】 下面強化ガラスハッチ・安定器天井内収容 ※既存配線は天井内撤去	屋外用シーメス照明（電源ユニット内蔵）L:1200 参考型番 YYY21260K【新設】 ※ブラックボックス（SUS製・屋外用）を設置し既存配線と接続	撤去：7台 新設：9台


※PCB使用機器具の処理に関する特記仕様書

- 1）受注者は、PCB使用のおそれのある機器（安定器等）を撤去する場合は、型番及び製造番号にてメーカーに問い合わせをし、使用の有無の確認を行うこととする。
- 2）PCB使用機器の取り扱いについては、別途監督員と協議するものとする。
- 3）この特記仕様書に疑義等が生じた場合については、別途監督員と協議するものとする。

工事名 草加市スポーツ健康都市記念体育館観客席入口庇漏水工事 設計図									
図面番号 3	図面名称 仕上表								
	Scale	設計年月	課 長	課長補佐	係 長	照 合	担 当		
	N.S	令和7年(2025年)9月							
草加市総合政策部公共建築課									

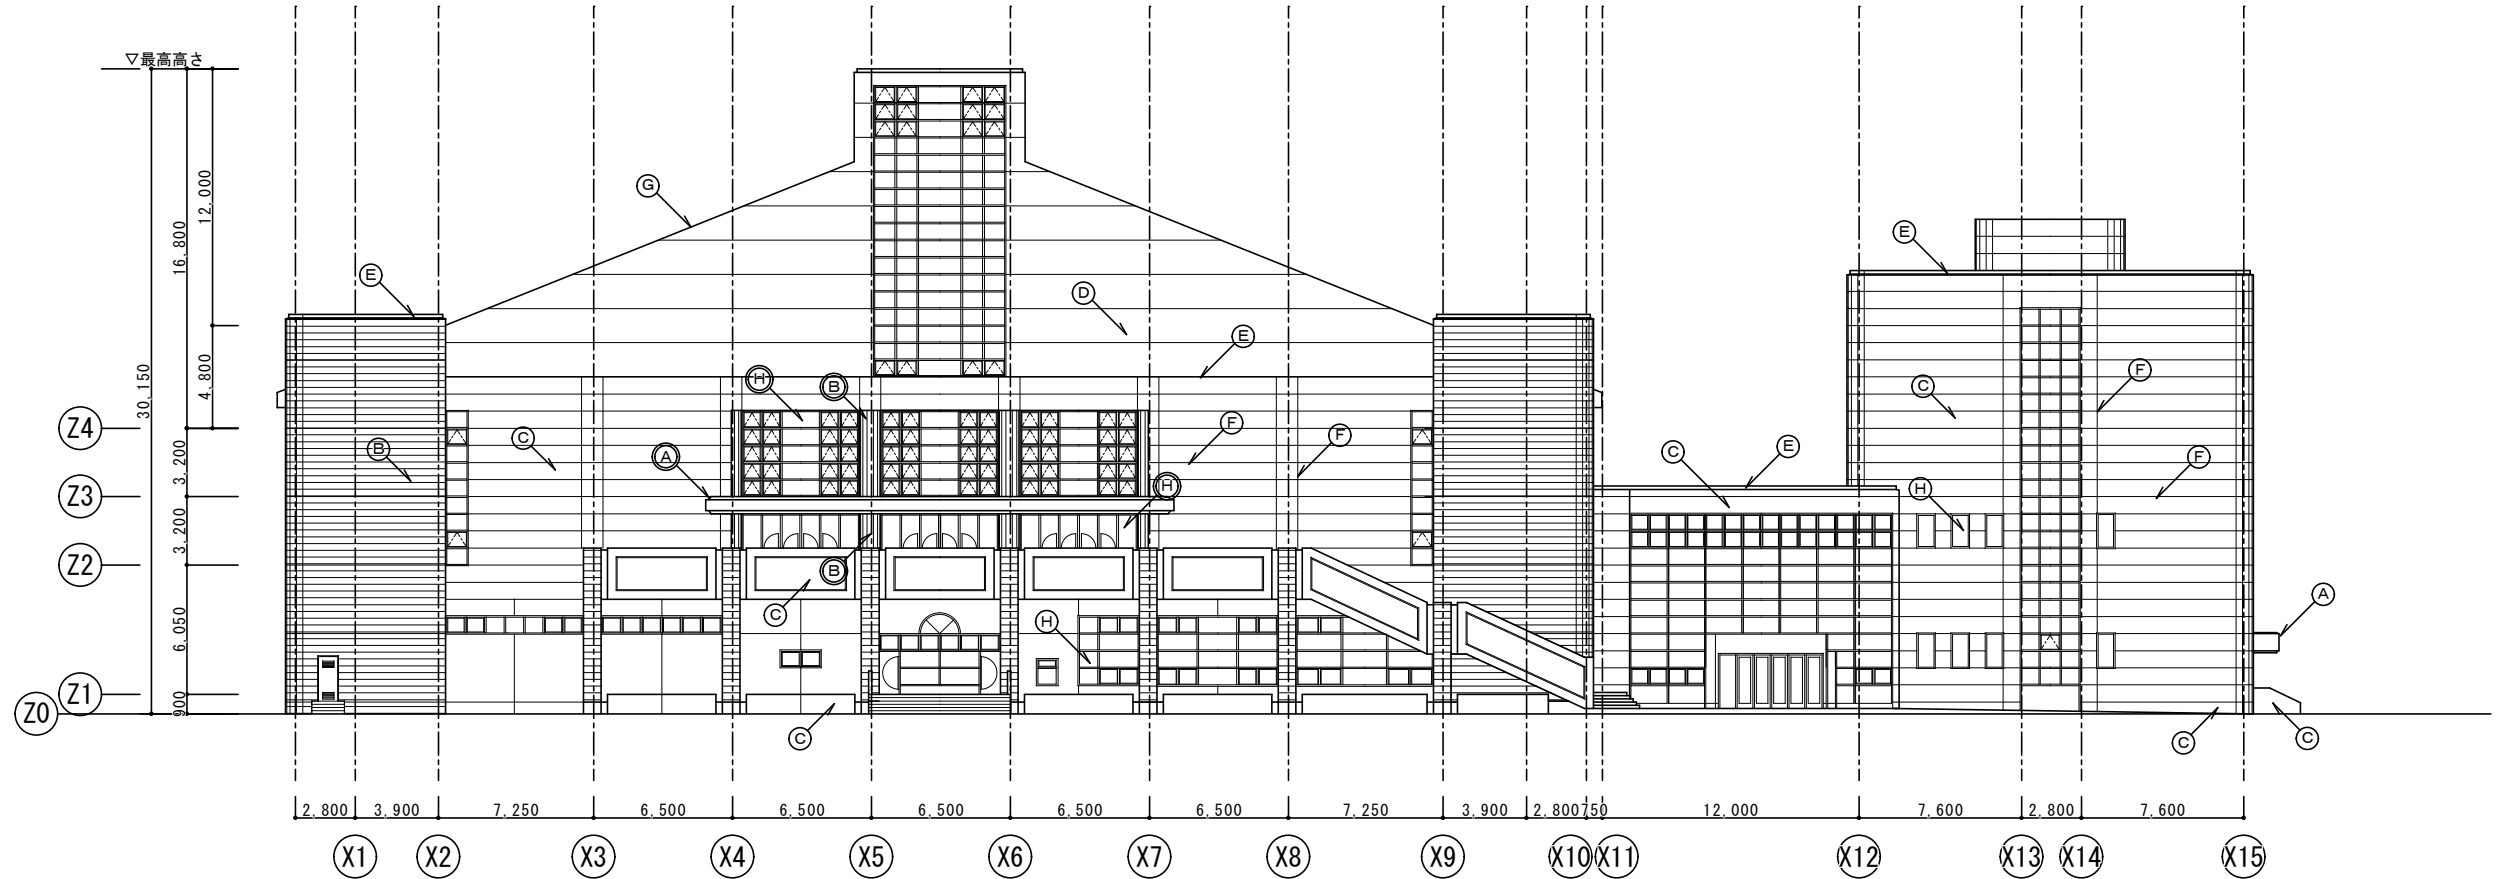

西側立面図 S=1:250

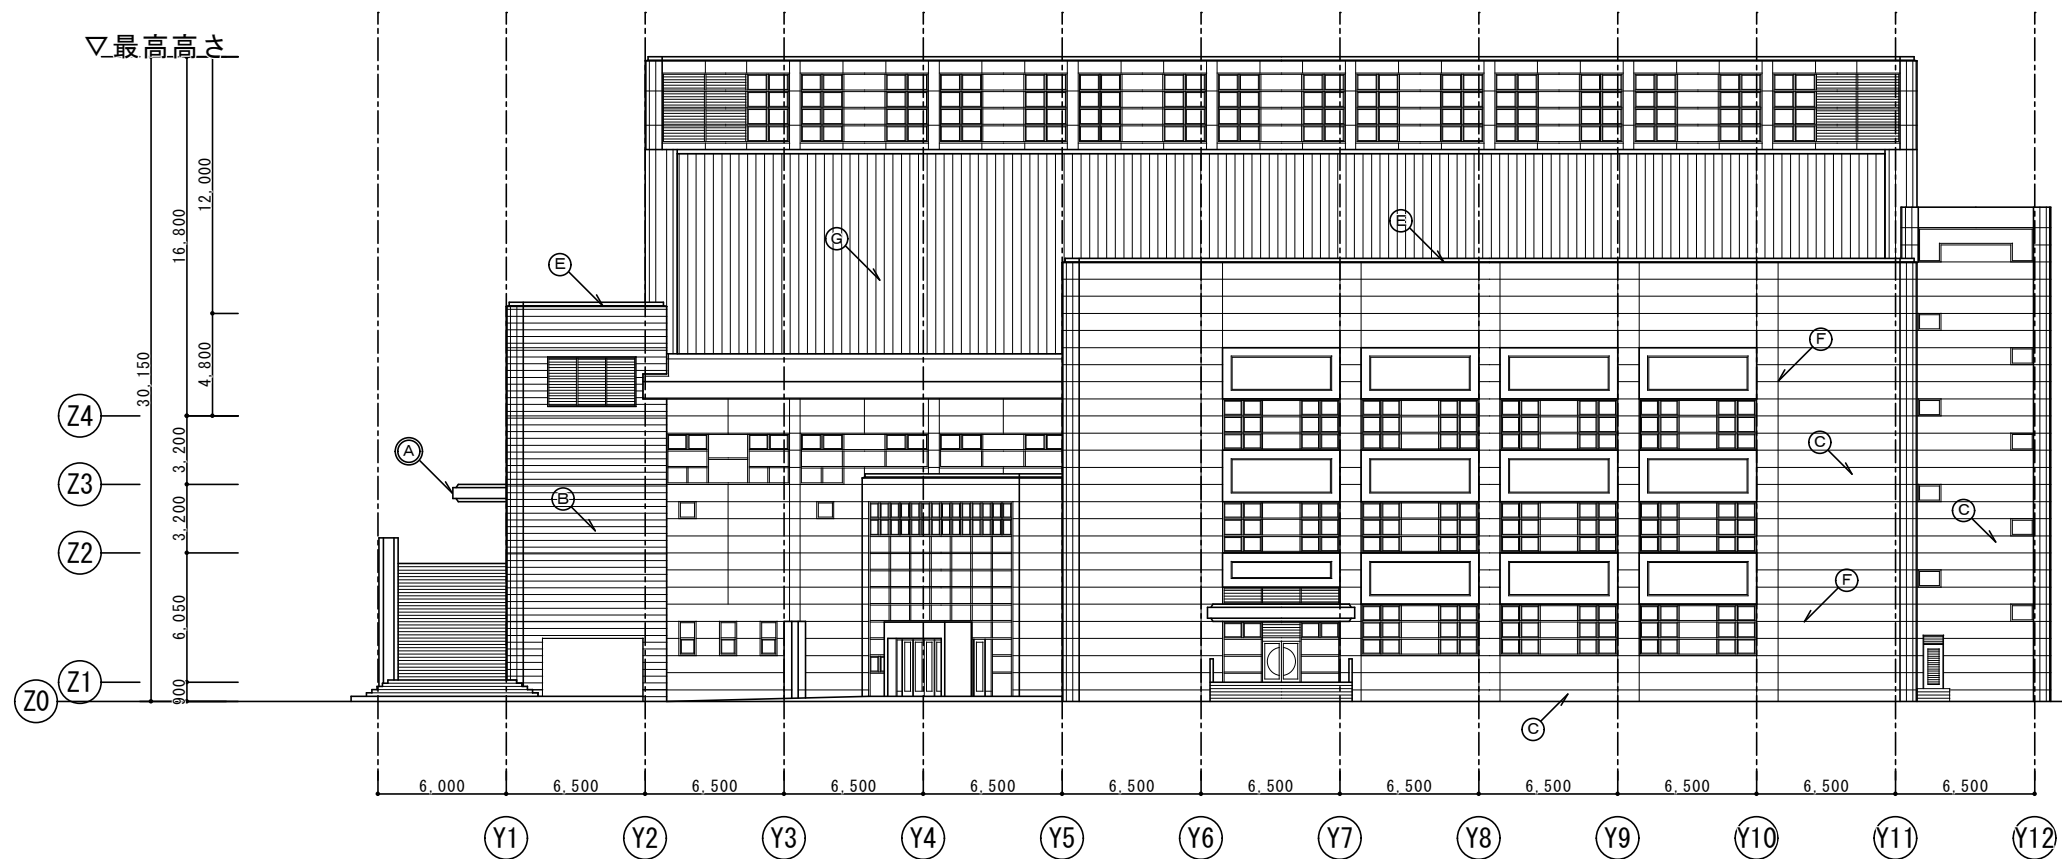

南側立面図 S=1:250

外部仕上表

記号	箇所	仕上げ	備考
(A)	庇	耐候性鋼板貼り	工事対象範囲
(B)	外壁	石器質タイル張り	工事対象範囲
(C)	外壁	コンクリート打放し 吹付タイル	
(D)	外壁	耐候性鋼板貼り	
(E)	笠木	アルミ笠木既製品	
(F)	目地	化粧目地 シーリング	
(G)	屋根	カラーベスト折版	
(H)	建具	鋼製建具	工事対象範囲

工事名 草加市スポーツ健康都市記念体育館観客席入口庇漏水工事		設計図	
図面番号 4	図面名称 西側・南側立面図		
	Scale	設計年月	課長 課長補佐 係長 照合 担当
	図示 (A 2)	令和7年(2025年)9月	
草加市総合政策部公共建築課			

