


草 加 市

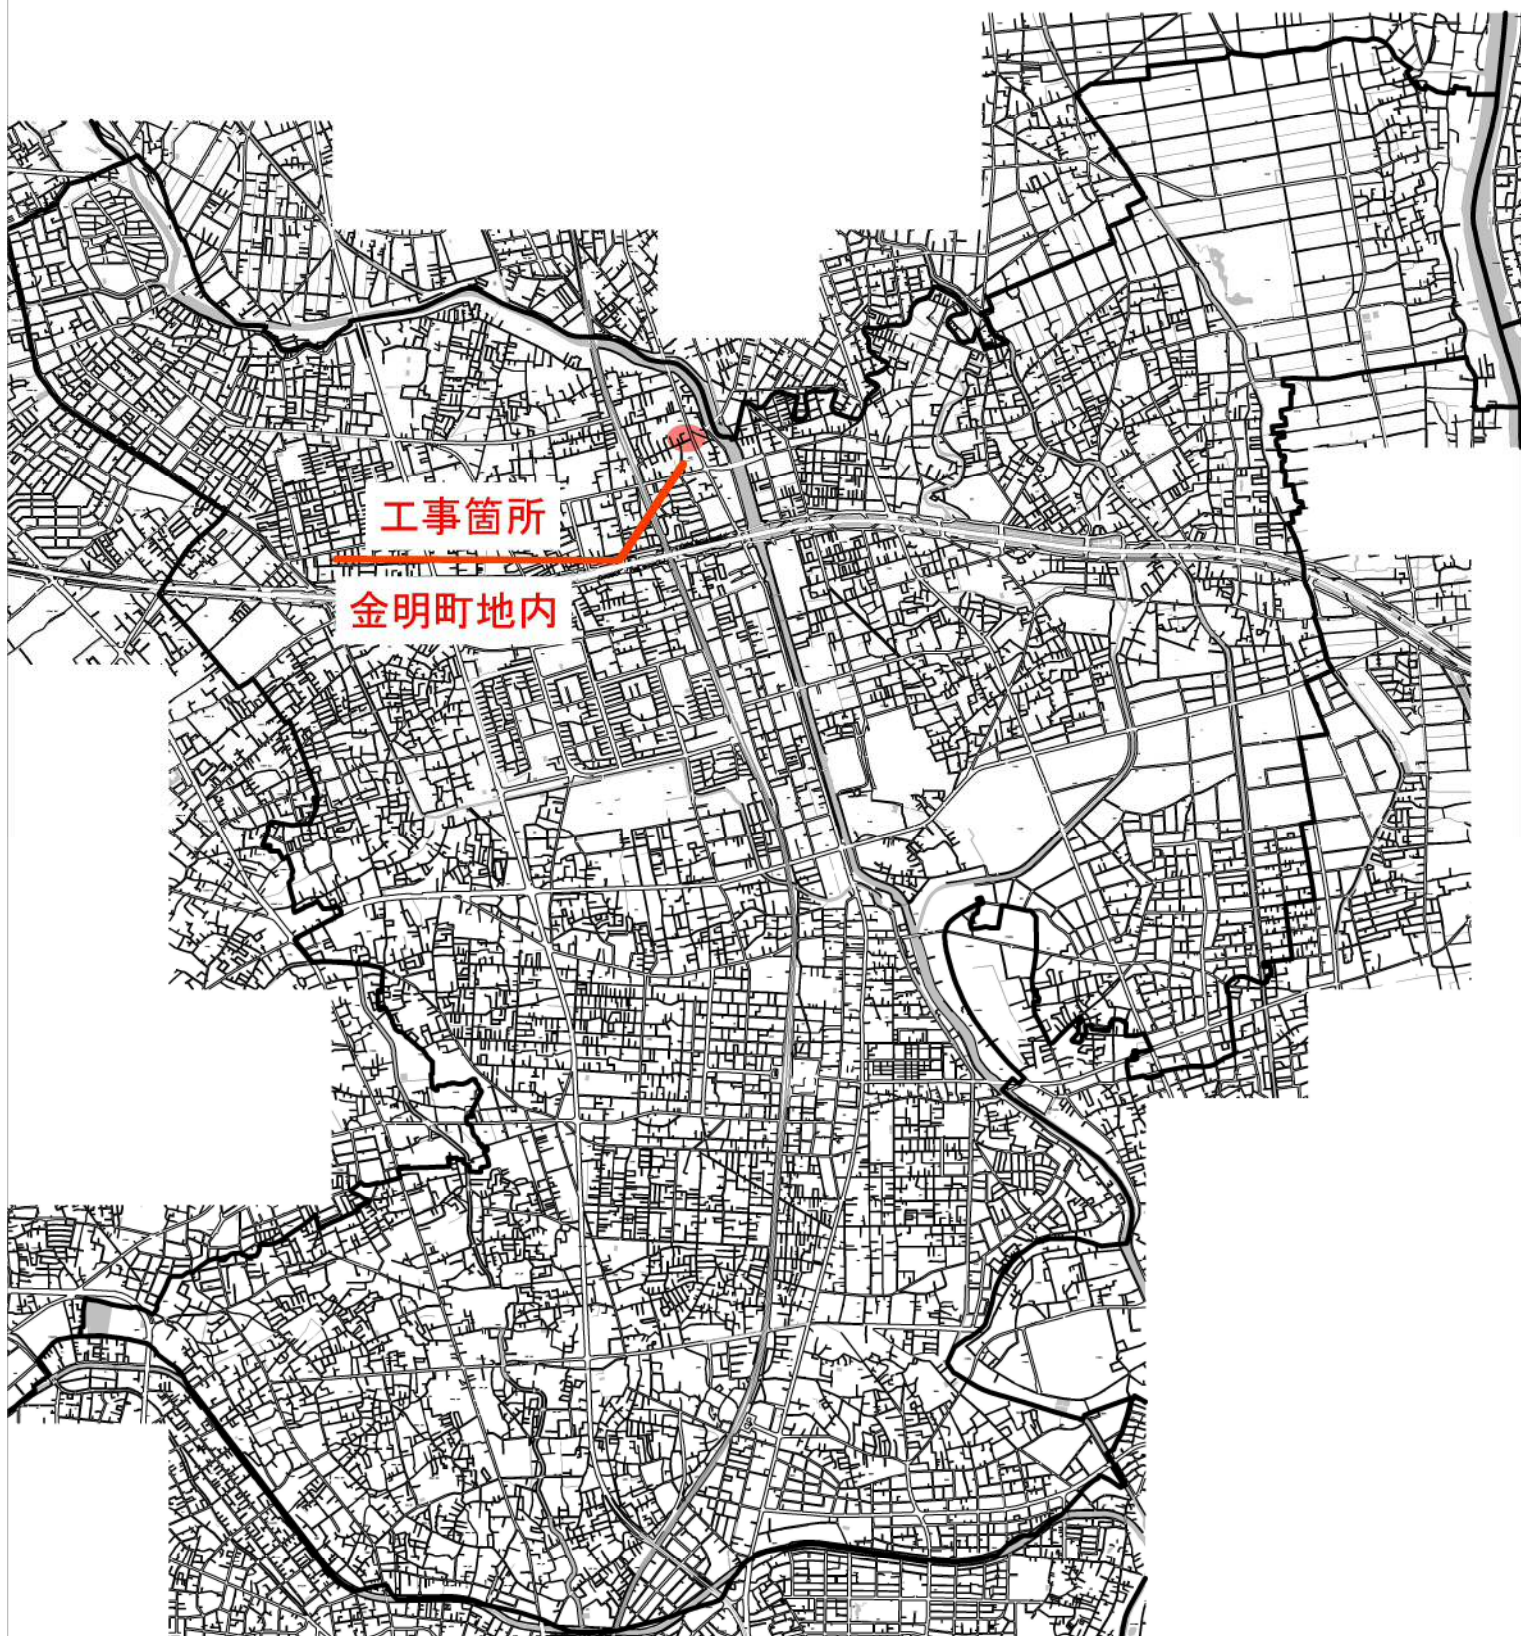

位 置 図



新田駅東口地区足立越谷線街路築造等工事(R7-3)

工事延長	175.7	m
工種	数量	単位
長尺U字溝工	29.1	m
歩車道境界工	167.4	m
車道舗装①	462.7	m ²