



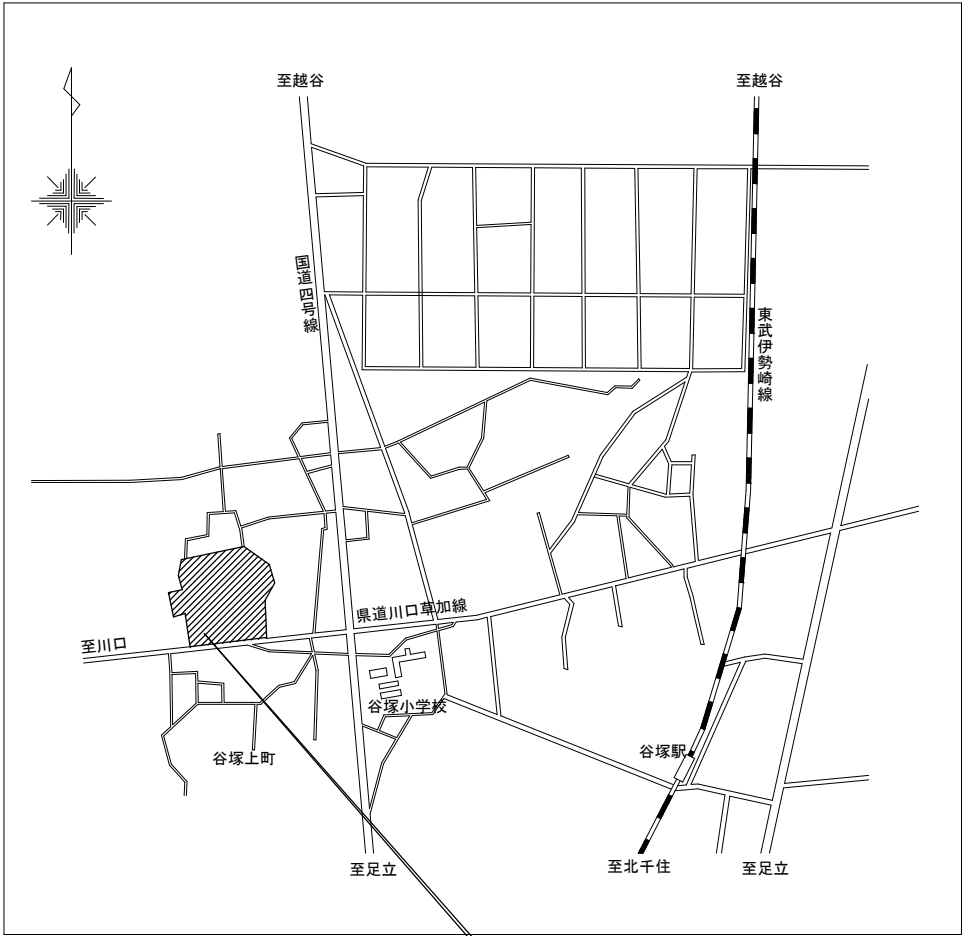

工事場所：草加市谷塚上町6 2番地
(草加市立谷塚中学校)

案内図 S=No Scale

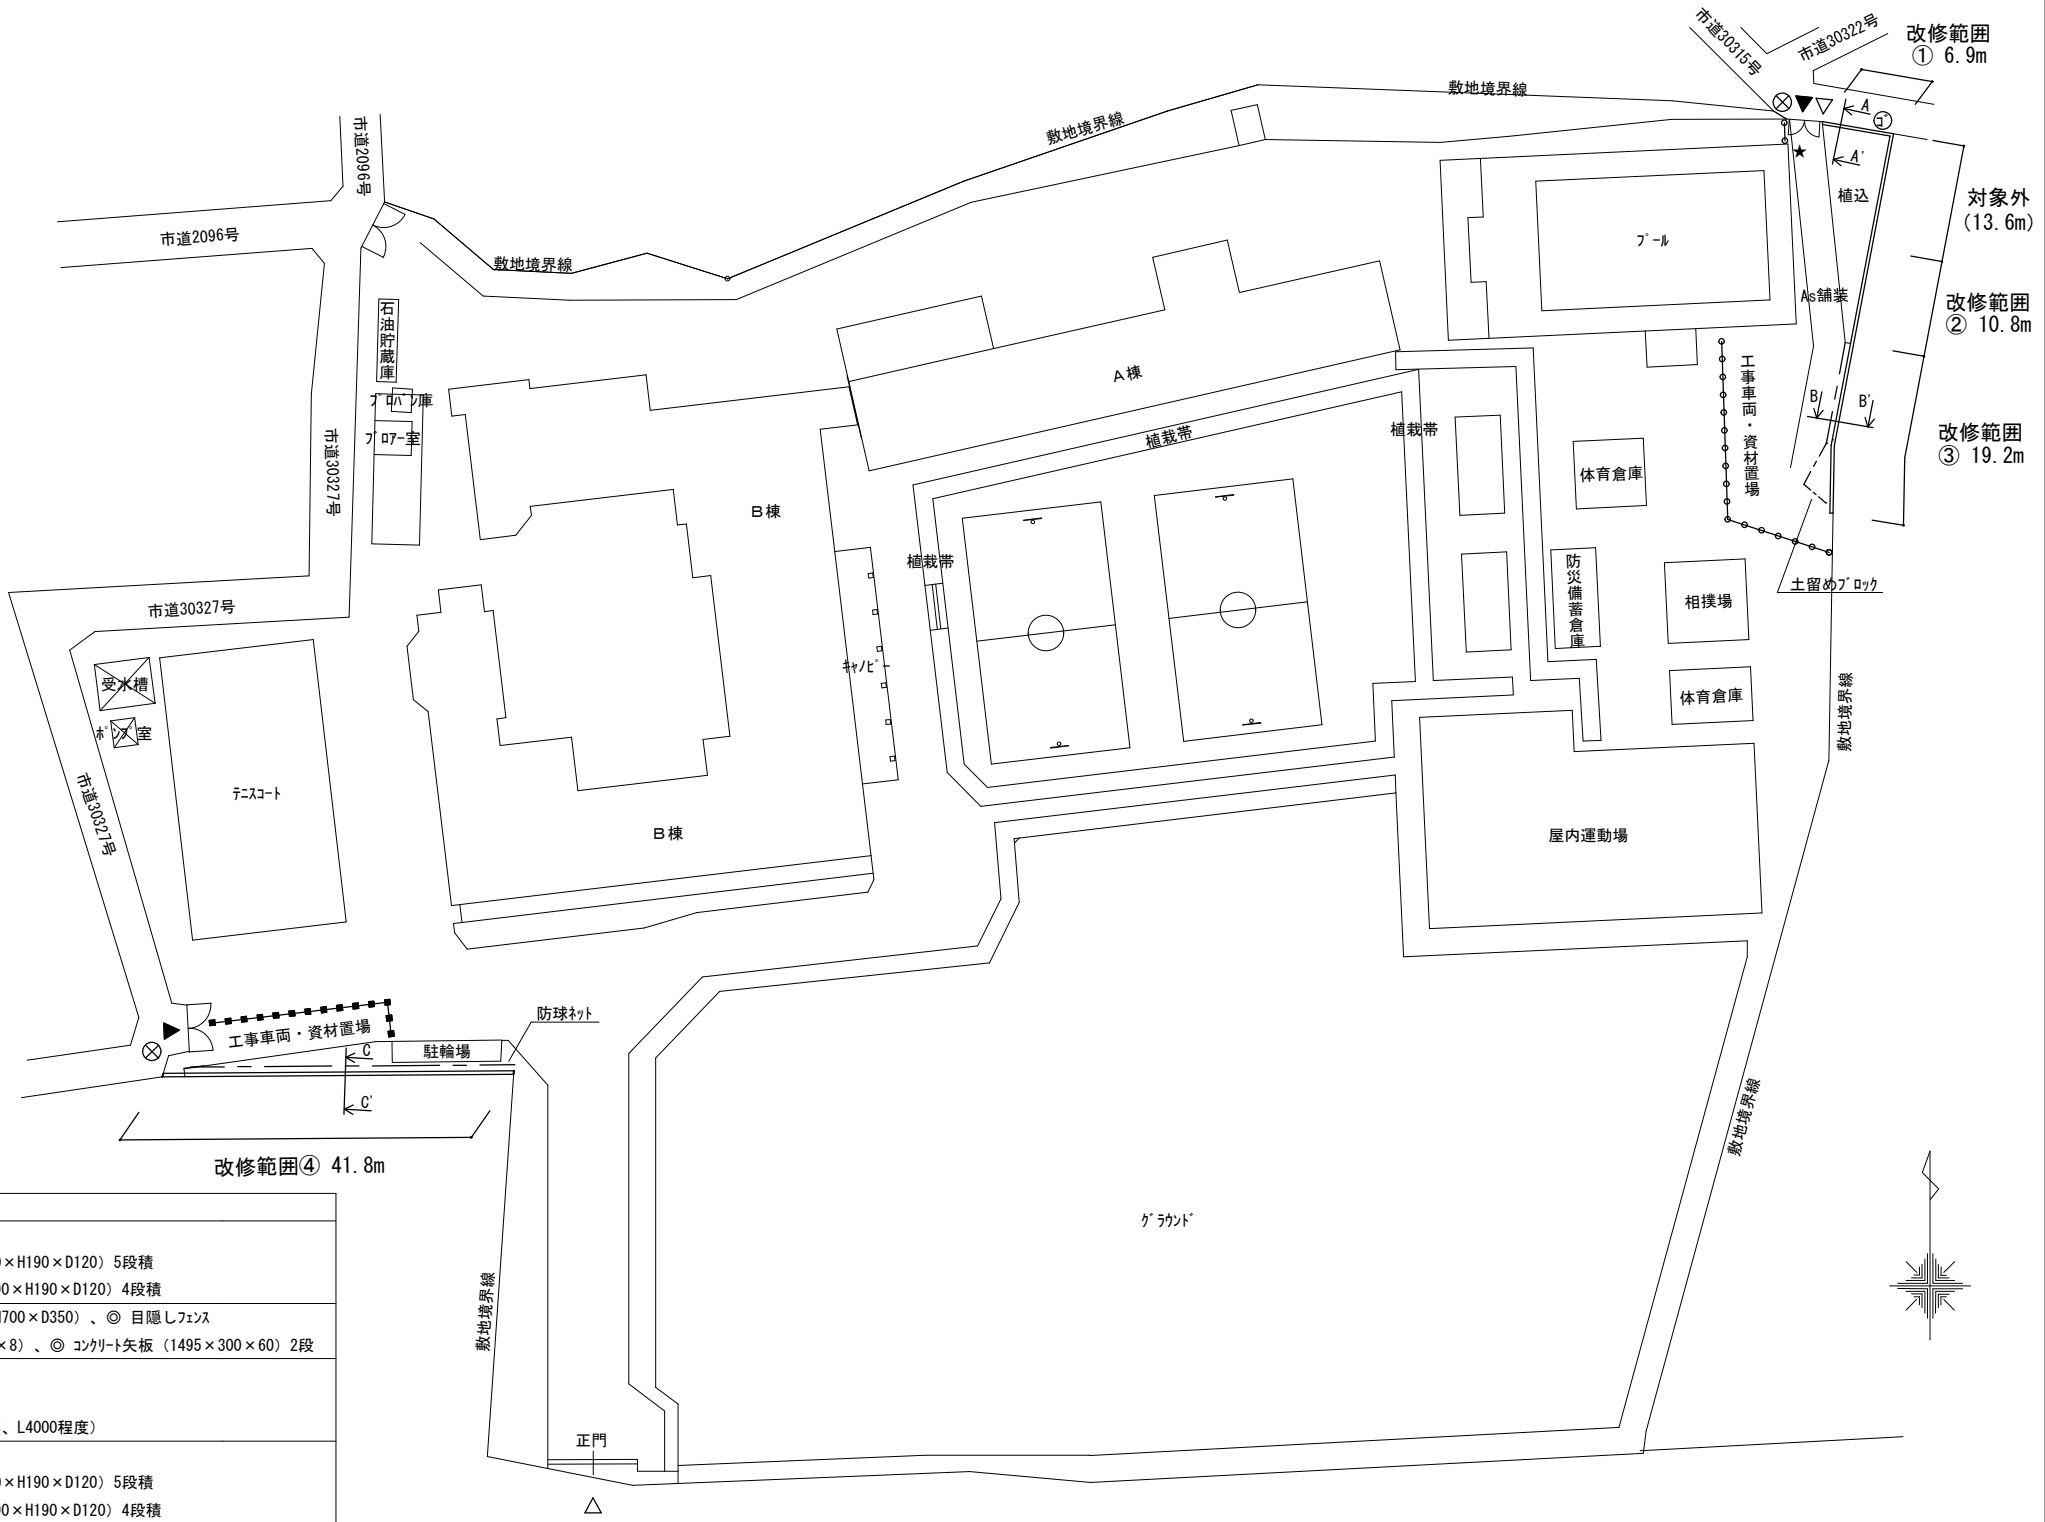

配置図・仮設計画図（参考） S=1:600

主な改修内容一覧			
改修場所		改修前	改修後
改修範囲①	コンクリートブロック塀	○ 笠木ブロック (W390×H70×D150) 1段積 ▽ コンクリートブロック (W390×H190×D120) 8段積 ▽ 控え壁 2箇所 (W390×H190×D120) 6段積	▽ コンクリートブロック (W390×H190×D120) 5段積 ▽ 控え壁 2箇所 (W390×H190×D120) 4段積
	独立基礎・フェンス H鋼・コンクリート矢板	_____	◎ 独立基礎 (W350×H700×D350)、◎ 目隠しフェンス ◎ H鋼 (100×100×6×8)、◎ コンクリート矢板 (1495×300×60) 2段
	その他	○ 樹木抜根 幹周15～25cm未満 1本 ○ 樹木抜根 幹周40～60cm未満 3本 □ ゴミ置場 (物干し竿、L4000程度)	_____
改修範囲②	コンクリートブロック塀	○ 笠木ブロック (W390×H70×D150) 1段積 ▽ コンクリートブロック (W390×H190×D120) 8段積 ▽ 控え壁 3箇所 (W390×H190×D120) 6段積	▽ コンクリートブロック (W390×H190×D120) 5段積 ▽ 控え壁 3箇所 (W390×H190×D120) 4段積
	独立基礎・フェンス H鋼・コンクリート矢板	_____	◎ 独立基礎 (W350×H700×D350)、◎ 目隠しフェンス ◎ H鋼 (100×100×6×8)、◎ コンクリート矢板 (1495×300×60) 2段
	その他	○ 樹木抜根 幹周15～25cm未満 1本 ○ 樹木抜根 幹周40～60cm未満 5本 ▽ 基礎爆裂 (H100×W100程度) 1箇所	▽ 爆裂補修 (H100×W100程度) 錆止め共 1箇所
改修範囲③	コンクリートブロック塀	○ 笠木ブロック (W390×H70×D150) 1段積 ▽ コンクリートブロック (W390×H190×D120) 8段積 ▽ 控え壁 4箇所 (W390×H190×D120) 6段積	▽ コンクリートブロック (W390×H190×D120) 5段積 ▽ 控え壁 4箇所 (W390×H190×D120) 4段積
	独立基礎・フェンス H鋼・コンクリート矢板 土留めブロック	_____	◎ 独立基礎 (W350×H700×D350)、◎ 目隠しフェンス ◎ H鋼 (100×100×6×8)、◎ コンクリート矢板 (1495×300×60) 2段
	その他	○ 土留めブロック (W390×H190×D100) 1段積+基礎1段積、L20m程度 ○ 樹木抜根 幹周15～25cm未満 2本、幹周40～60cm未満 5本 ○ 樹木抜根 幹周90cm程度 1本、幹周110cm程度 1本 ▽ 基礎爆裂 (H100×W100程度) 3箇所	▽ 爆裂補修 (H100×W100程度) 錆止め共 3箇所
改修範囲④	コンクリートブロック塀	○ 笠木ブロック (W390×H70×D150) 1段積 ▽ コンクリートブロック (W390×H190×D120) 8段積 ▽ 控え壁 10箇所 (W390×H190×D120) 6段積	▽ コンクリートブロック (W390×H190×D120) 5段積 ▽ 控え壁 10箇所 (W390×H190×D120) 4段積
	その他	▽ 基礎爆裂 (H100×W100程度) 3箇所 □ 防球ネット (H4700程度)	▽ 爆裂補修 (H100×W100程度) 錆止め共 3箇所 □ 防球ネットたくし上げ・復旧 (H1000程度、L24.0m程度)
	凡例	○：撤去、 ◎：新設、 ▽：改修、 □：一時撤去・再取付	

特記事項

1. 工事中は、生徒・学校関係者及びグラウンドや体育館等を利用する関係団体に対し、十分に注意し工事を行うこと。
2. 搬出入路等について、工事完了後、原状復旧すること。
3. 工事範囲及び道路については必要に応じ、養生及び清掃を行うこと。
4. 工事範囲は、適宜整理整頓すること。
5. 立入禁止区域及び安全対策等について、適宜掲示すること。
6. 工事期間中も、工事範囲外のグラウンド等を生徒が使用するため、工事範囲内と範囲外との区別を徹底し、安全に十分配慮するとともに、不用意に生徒が工事範囲内に侵入しないよう管理を十分に徹底すること。
7. 隣接している民地側から作業を行う際は、十分に調整を行うこと。
8. ゴミ置場について、当該付近の作業中は発注者が指示する場所に移動すること。
9. 仮設計画については、参考とする。


凡例

- = ガードフェンス (H1800)
- = カラーコーン・バナー
- ⊗ = 交通誘導警備員
- ▶ = 工事車両出入口
- ▷ = 生徒・学校関係者用出入口
- ㊦ = ゴミ置場 (物干し竿、L4000程度)
- ★ = KBM (設計GL=±0)


工事名			谷塚中学校東・南側ブロック塀等改修工事				設計図	
図面番号	図面名称		案内図・配置図・仮設計画図（参考）					
	Scale	設計年月	課長	課長補佐	係長	照合	担当	
	図示（A2）	令和7年(2025年)9月						
	草加市総合政策部公共建築課							

[illegible]

【改修後】改修範囲③（B-B'）詳細図 S=1:20

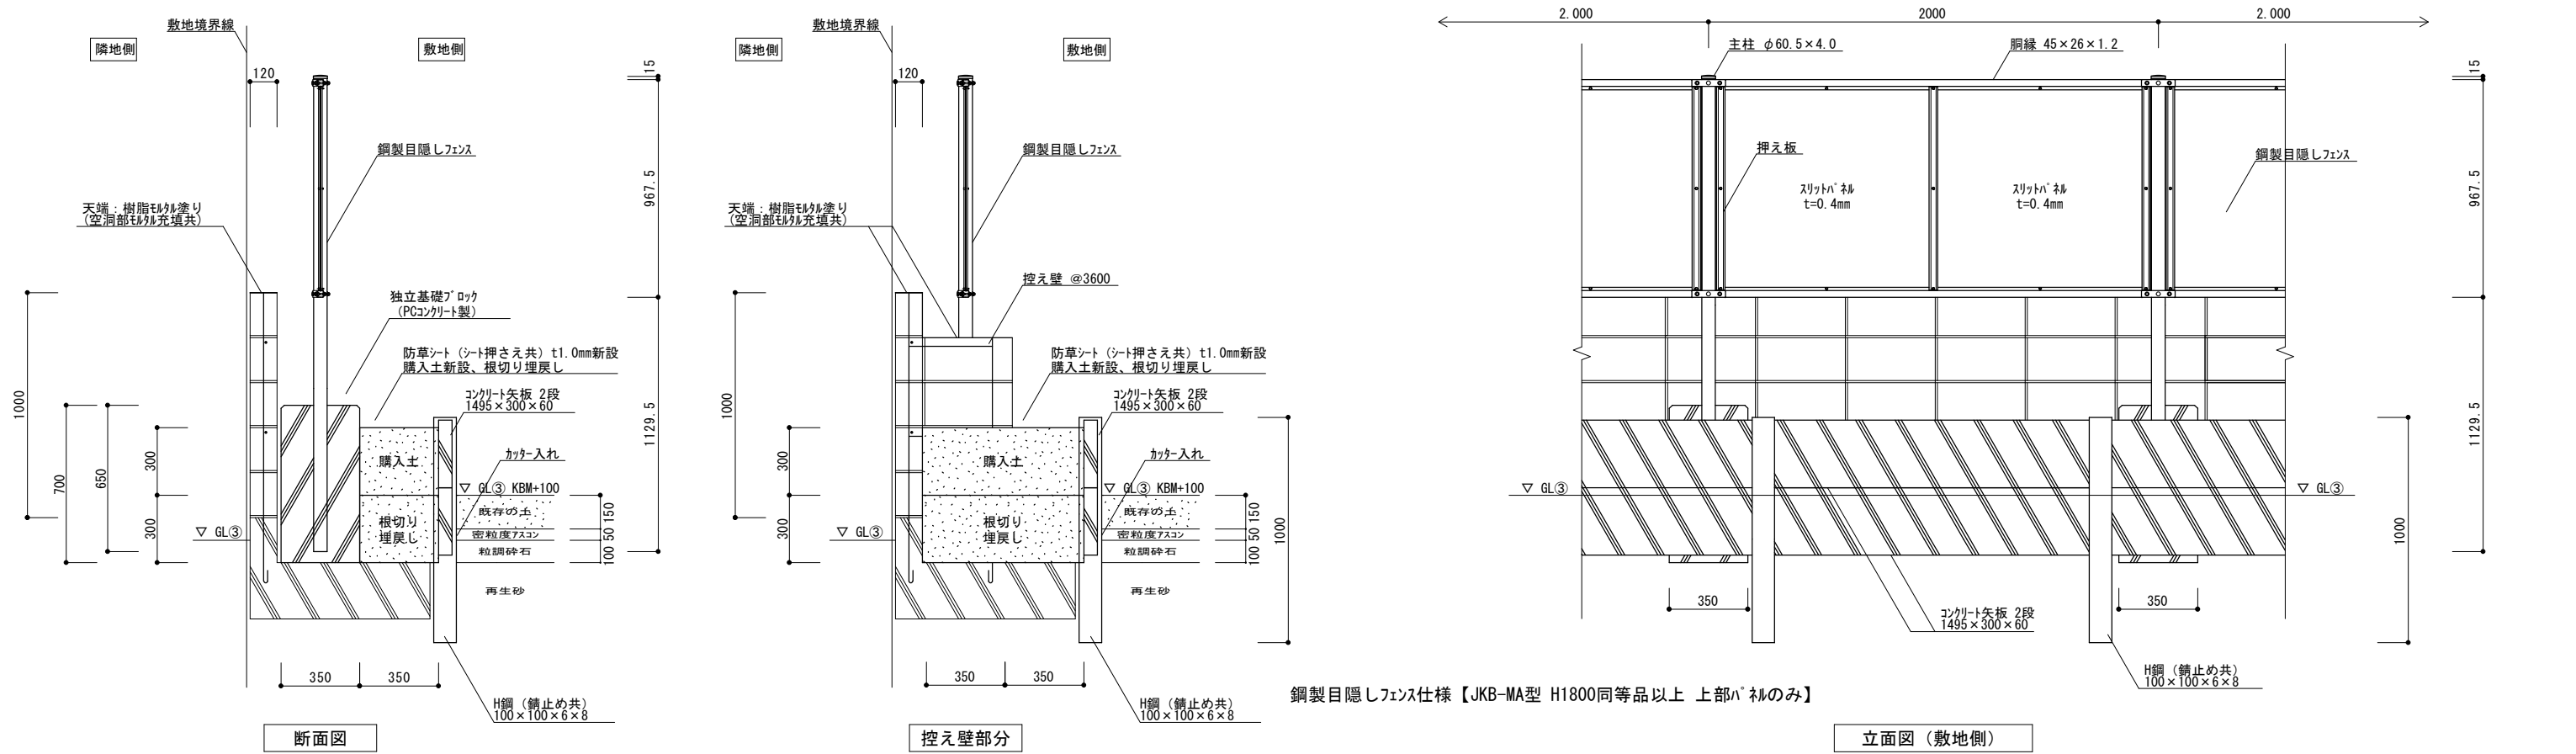

【改修後】改修範囲④（C-C'）詳細図 S=1:20

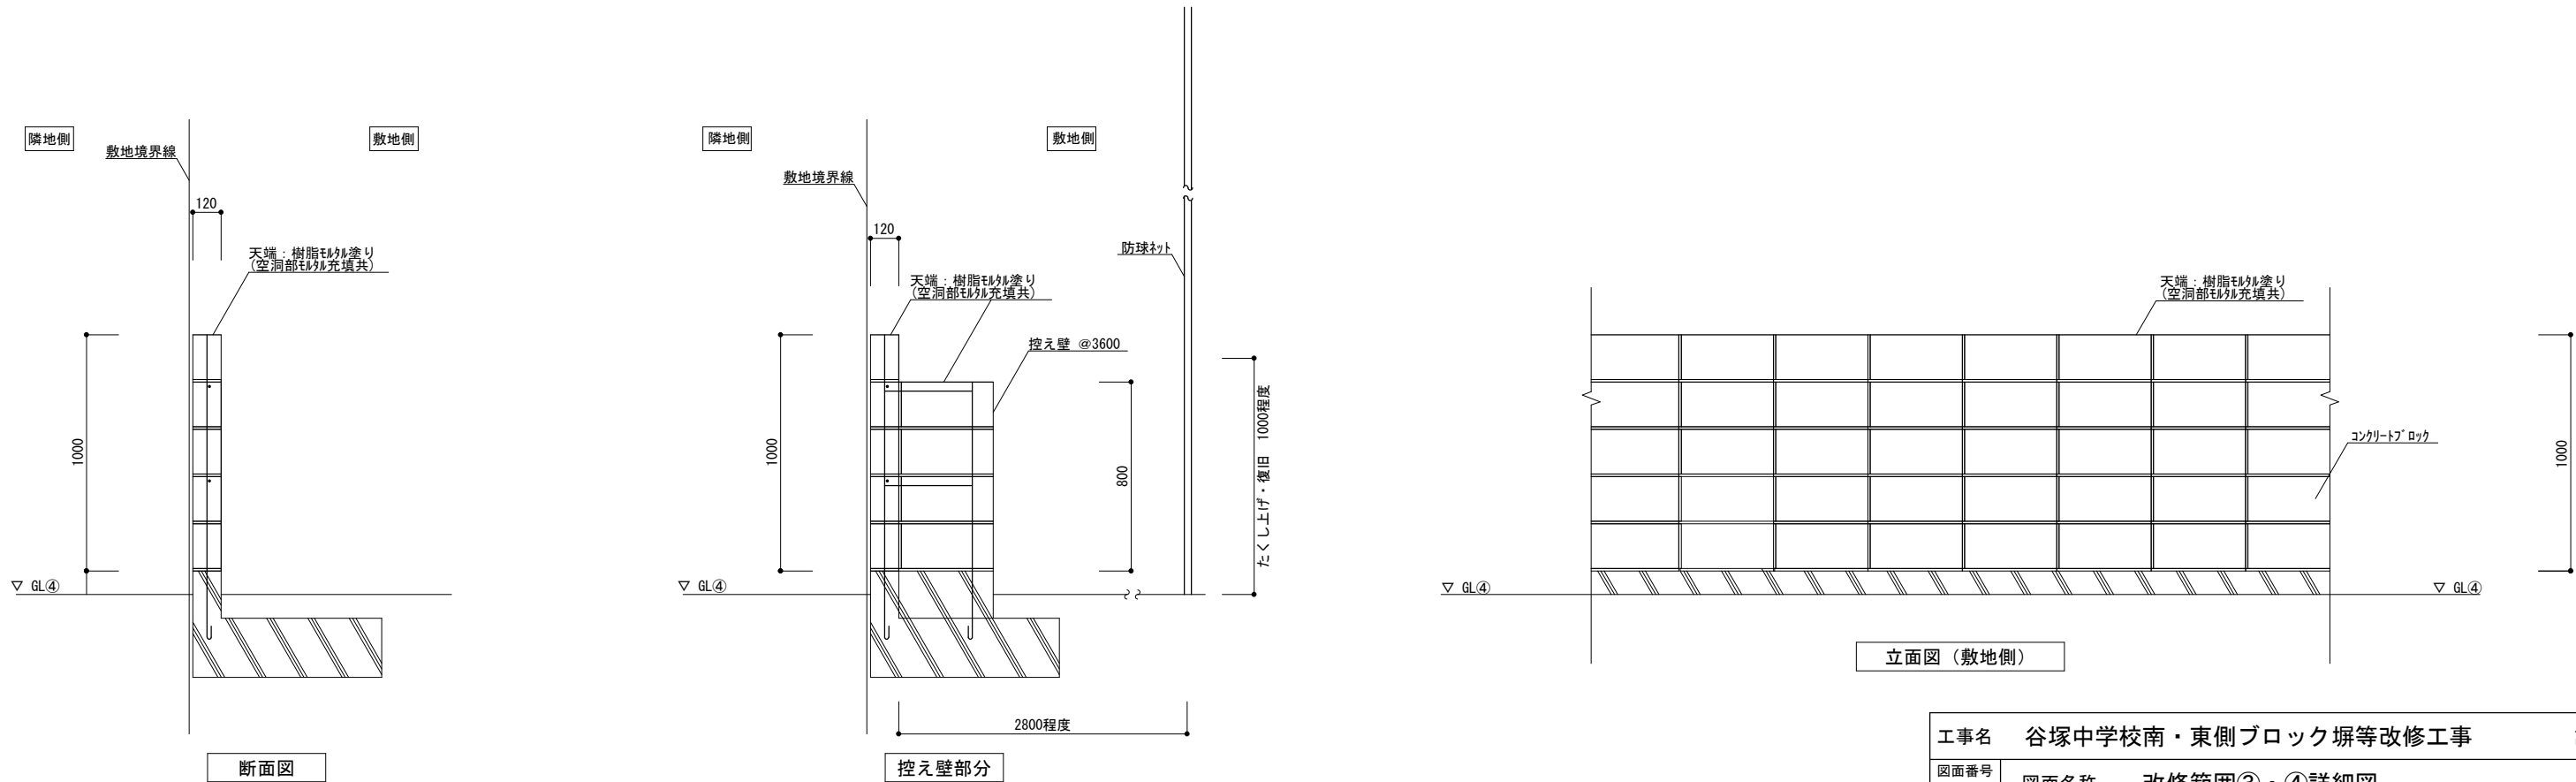

工事名		谷塚中学校南・東側ブロック塀等改修工事					設計図
図面番号		図面名称 改修範囲③・④詳細図					
4	Scale	設計年月	課長	課長補佐	係長	照合	担当
	図示（A2）	令和7年(2025年)9月					
草加市総合政策部公共建築課							