


位置図

縮尺
1/5000

(新田補助) 7 大原町地内舗装復旧工事

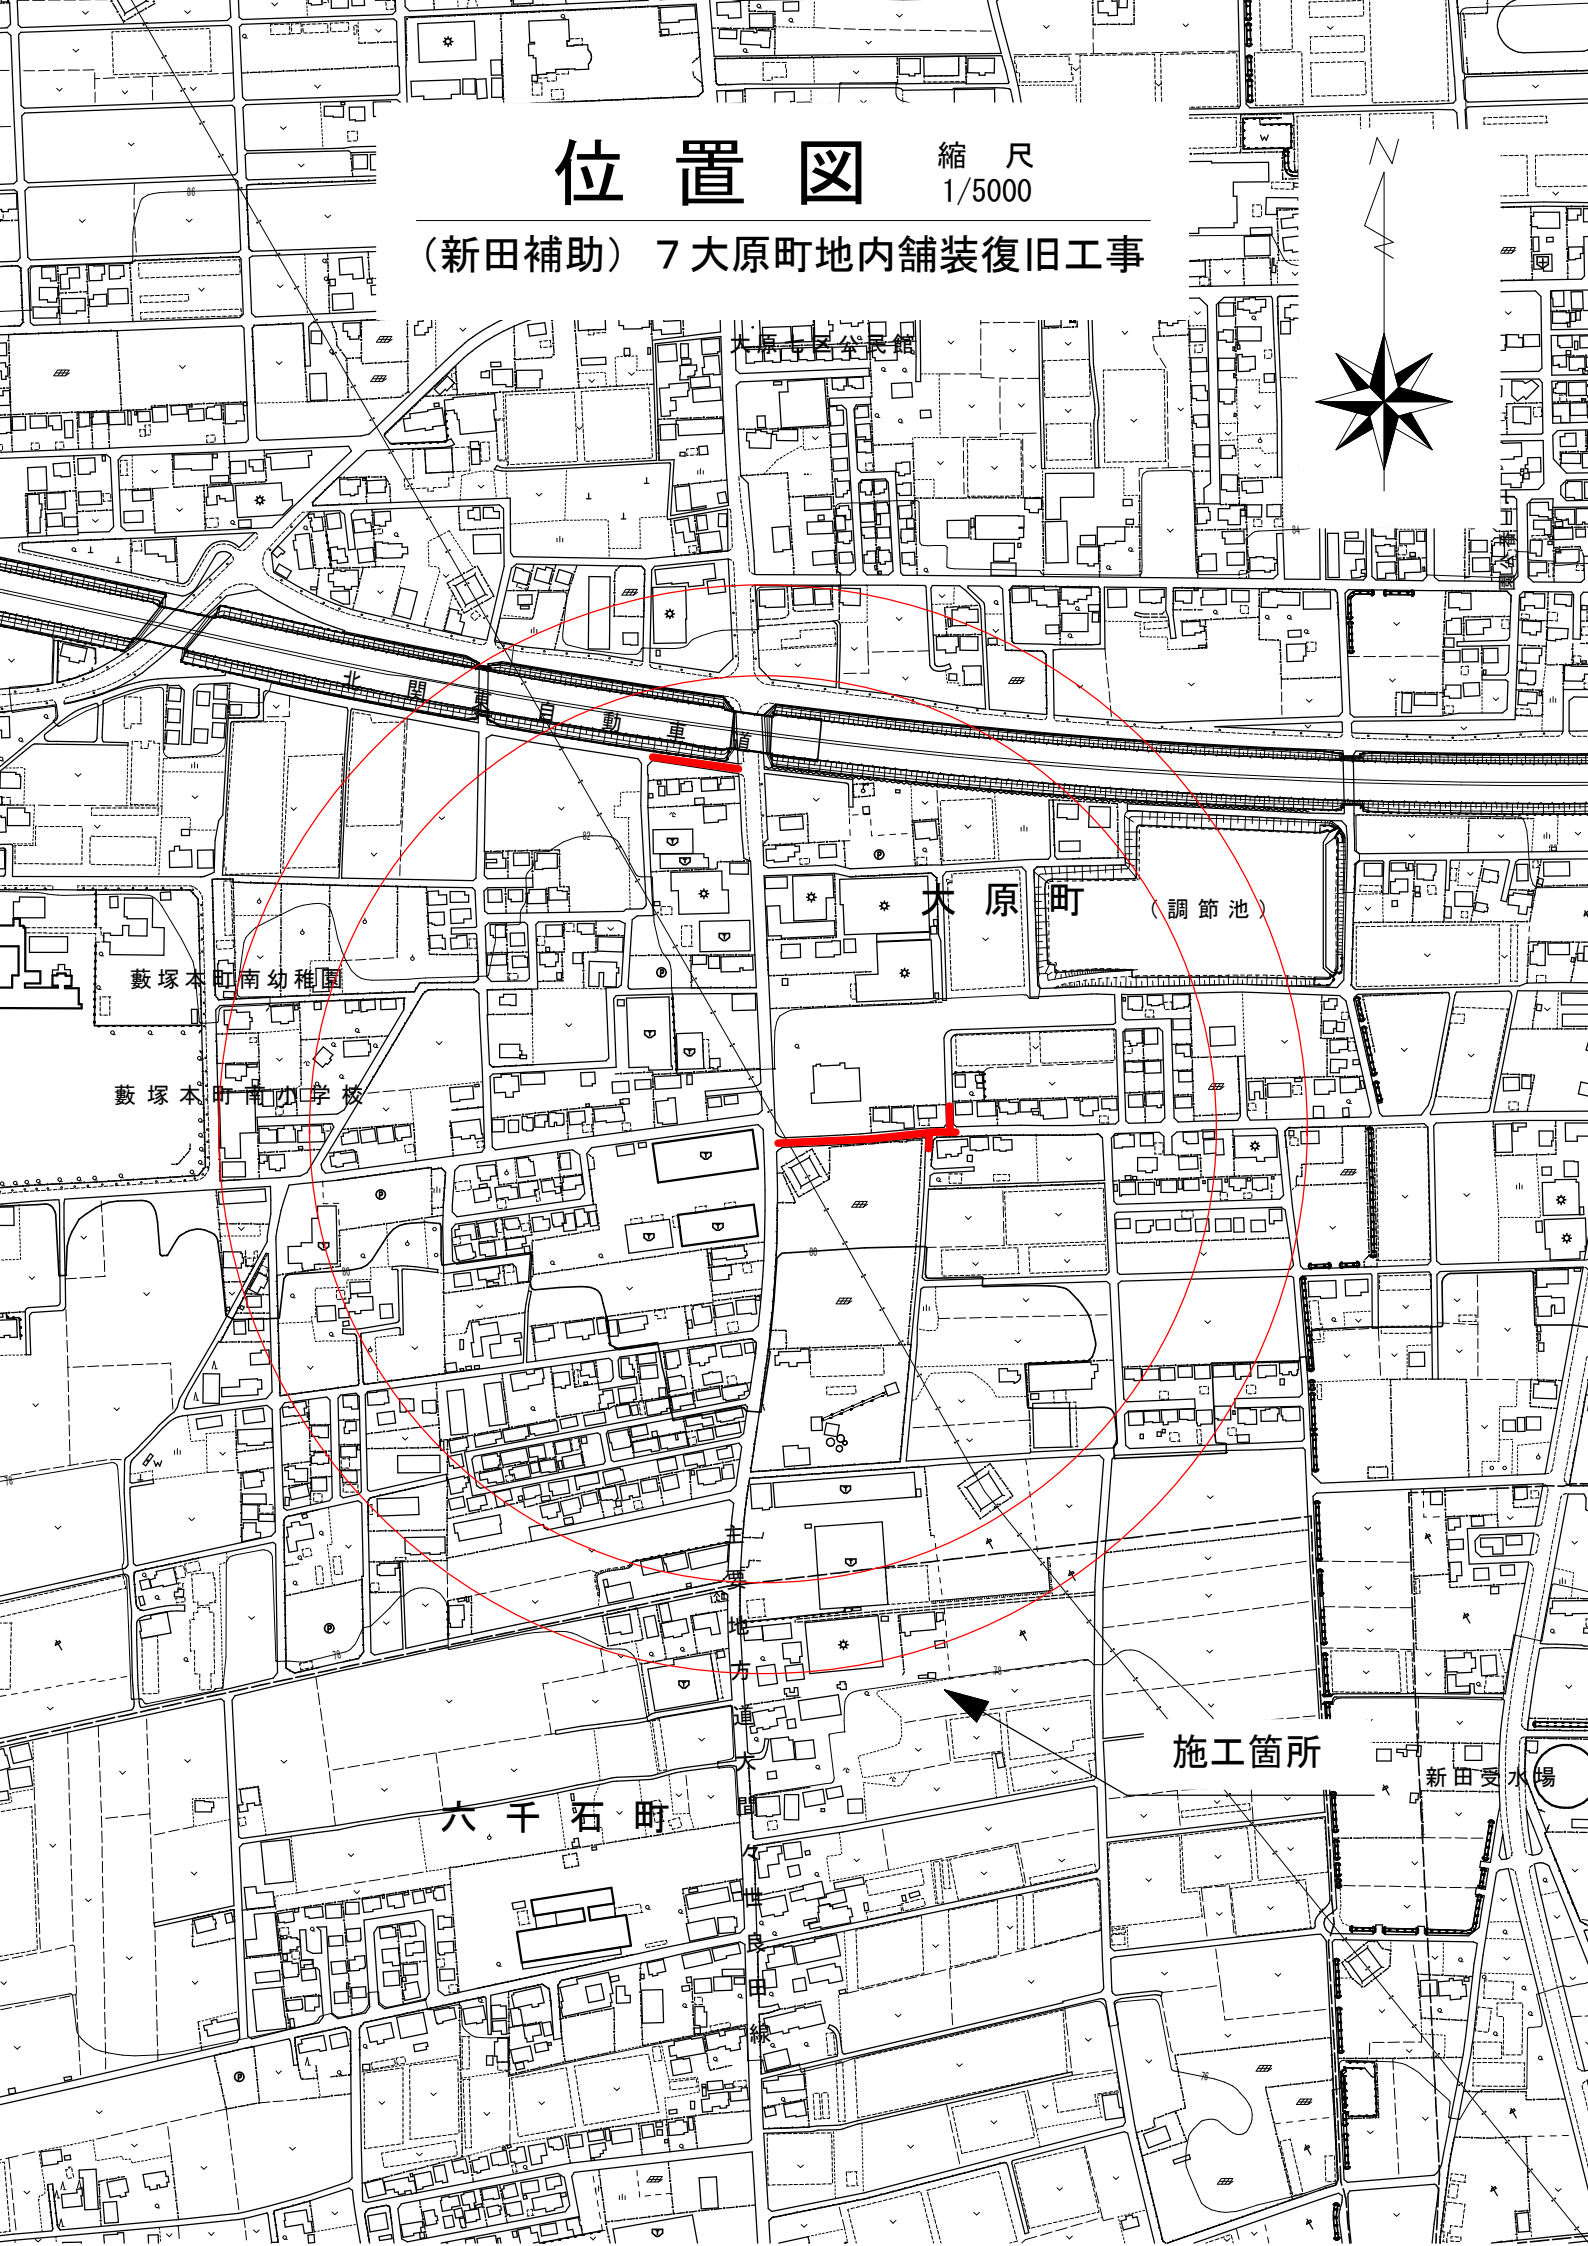

大原町区公長館

大原町

(調節池)

藪塚本町南幼稚園

藪塚本町南小学校

施工箇所

新田受水場

六千石町