




- 第2段階
1. 河川内盛土（上流）・進入路
 2. 歩車道切回（上流）L=85m
 3. 仮排水路設置（下流）L=46
※東毛工水敷設同時施工
 4. 河川内盛土（下流）
 5. 鉄鈎板設置 N=40
 6. 鋼矢板Ⅳ型設置 N=48
 7. 掘削（下流）
 8. 旧橋撤去（下流）
 9. マットレス基礎工設置（下流）
 10. プレキャスト函渠設置（下流）
 11. 埋戻・合の谷堰用水工（下流）
 12. 鋼矢板Ⅳ型撤去 N=40
 13. 埋戻・舗装復旧

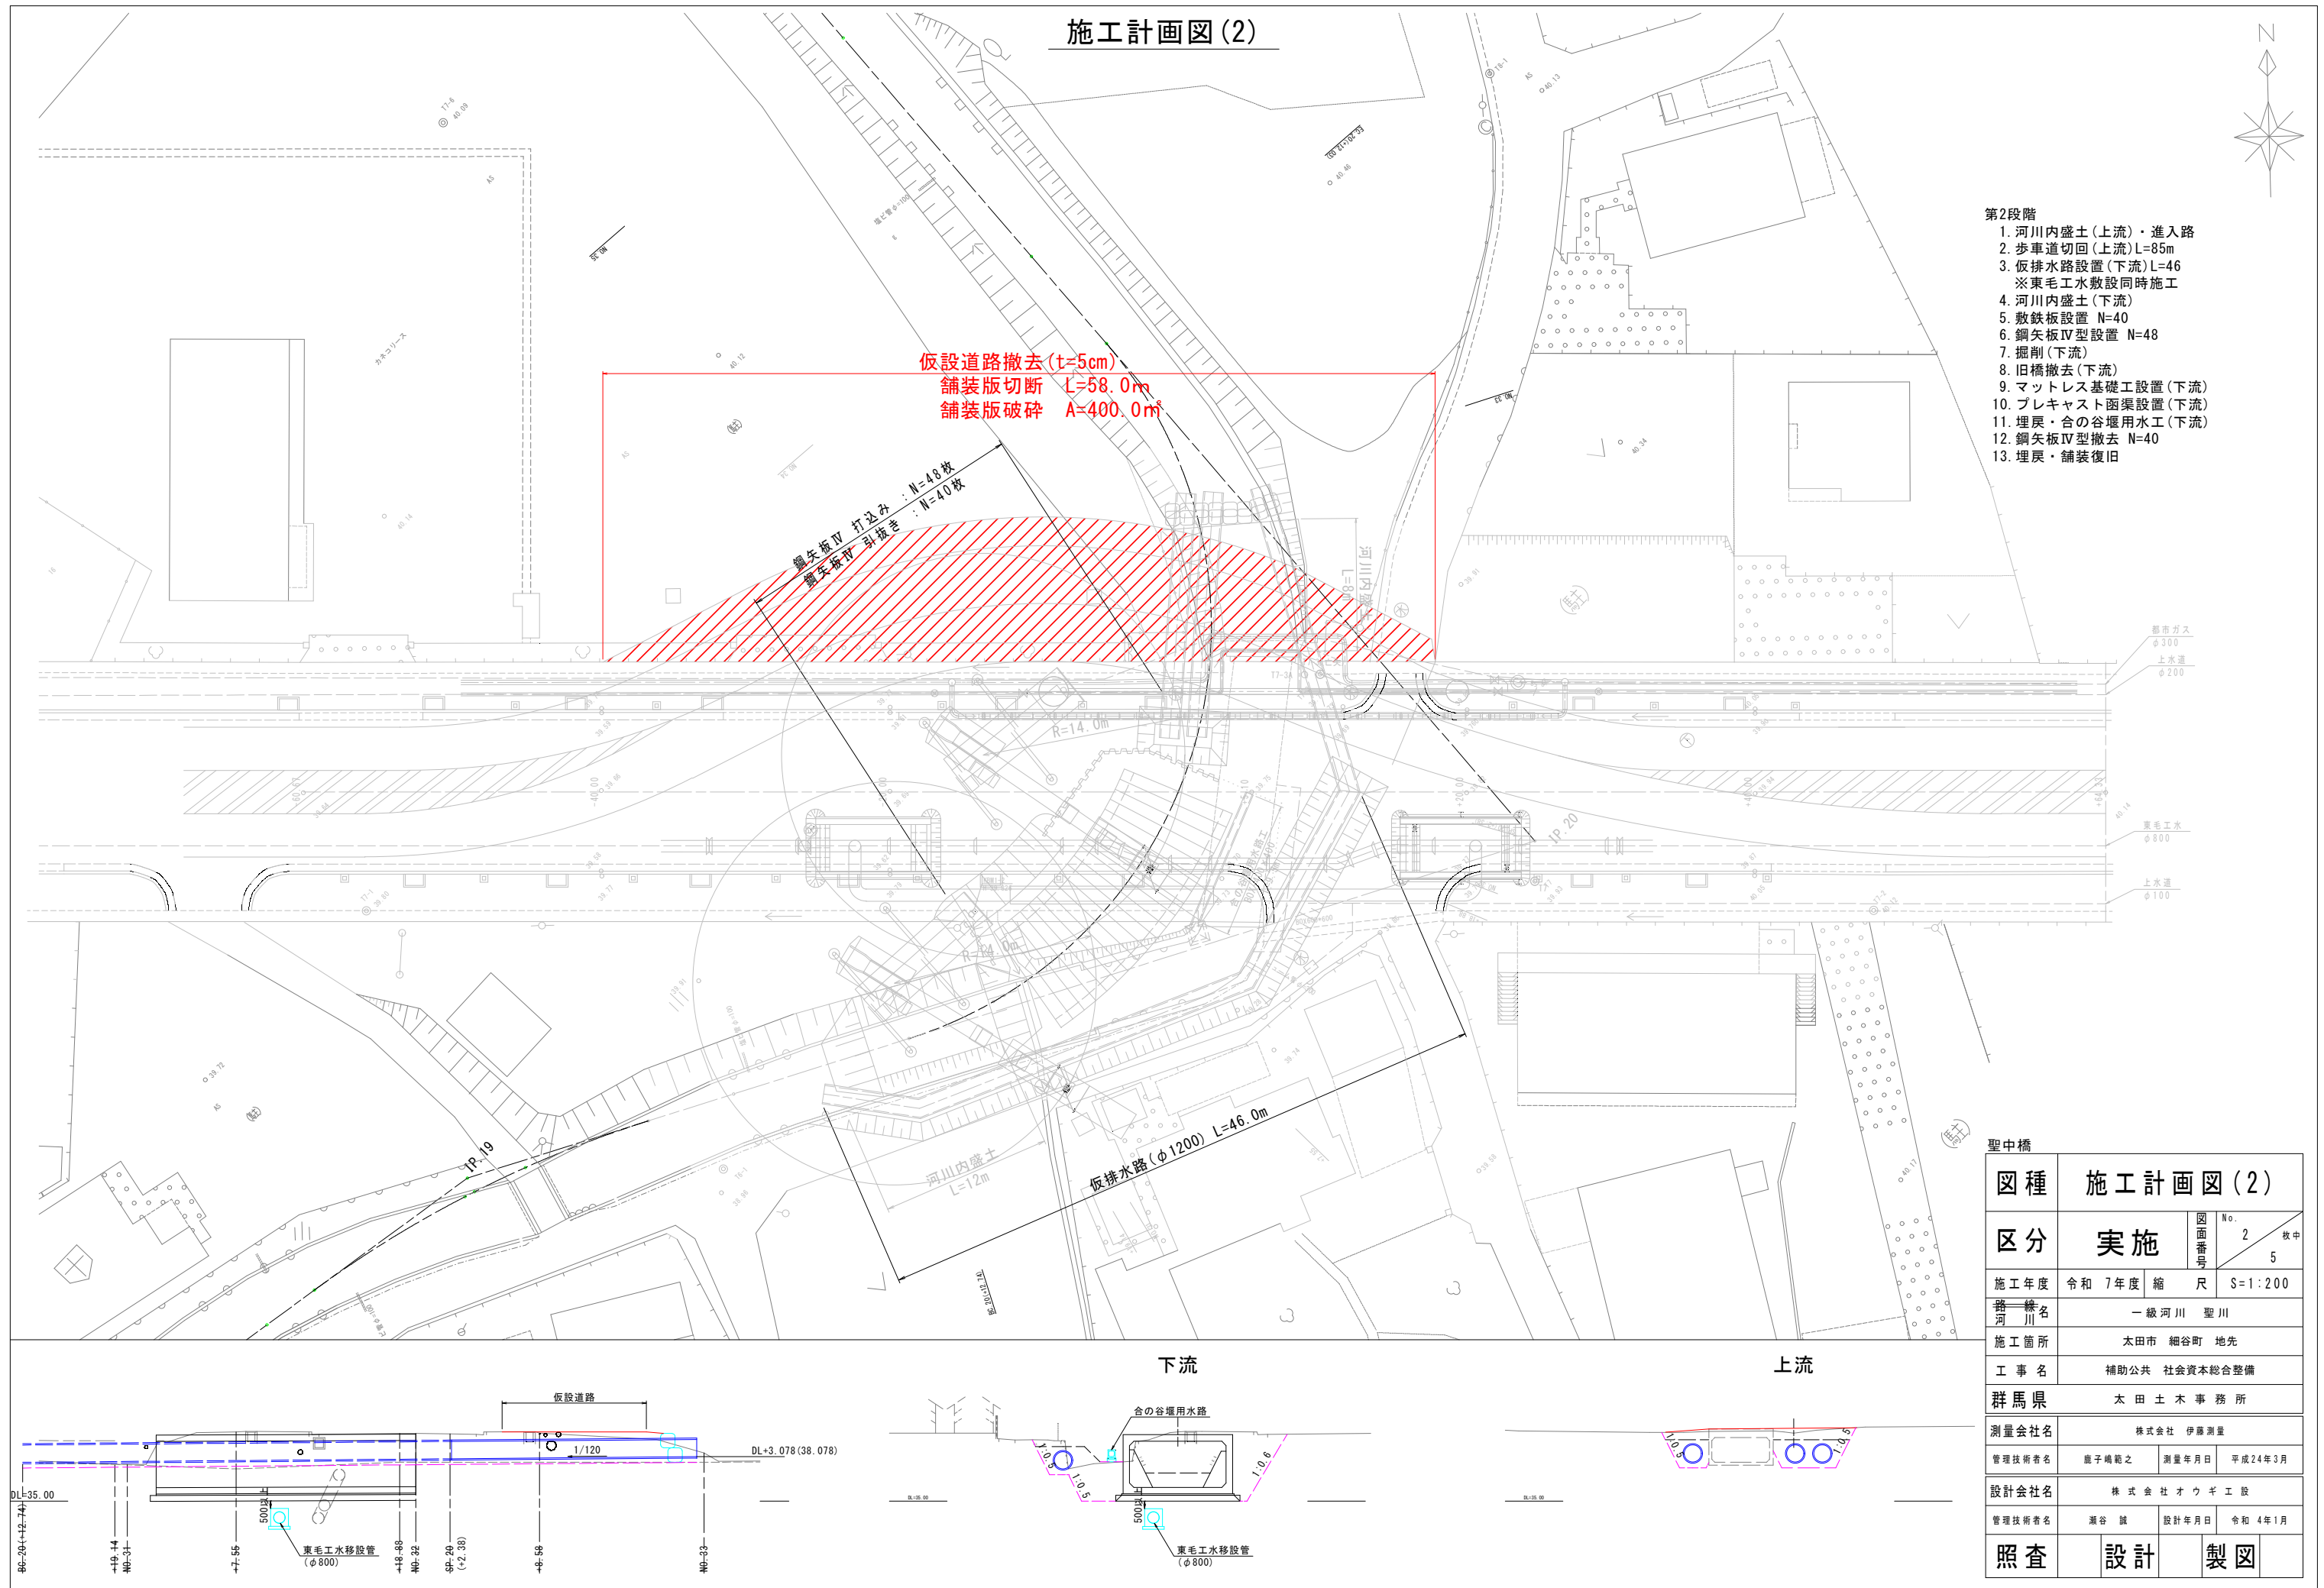


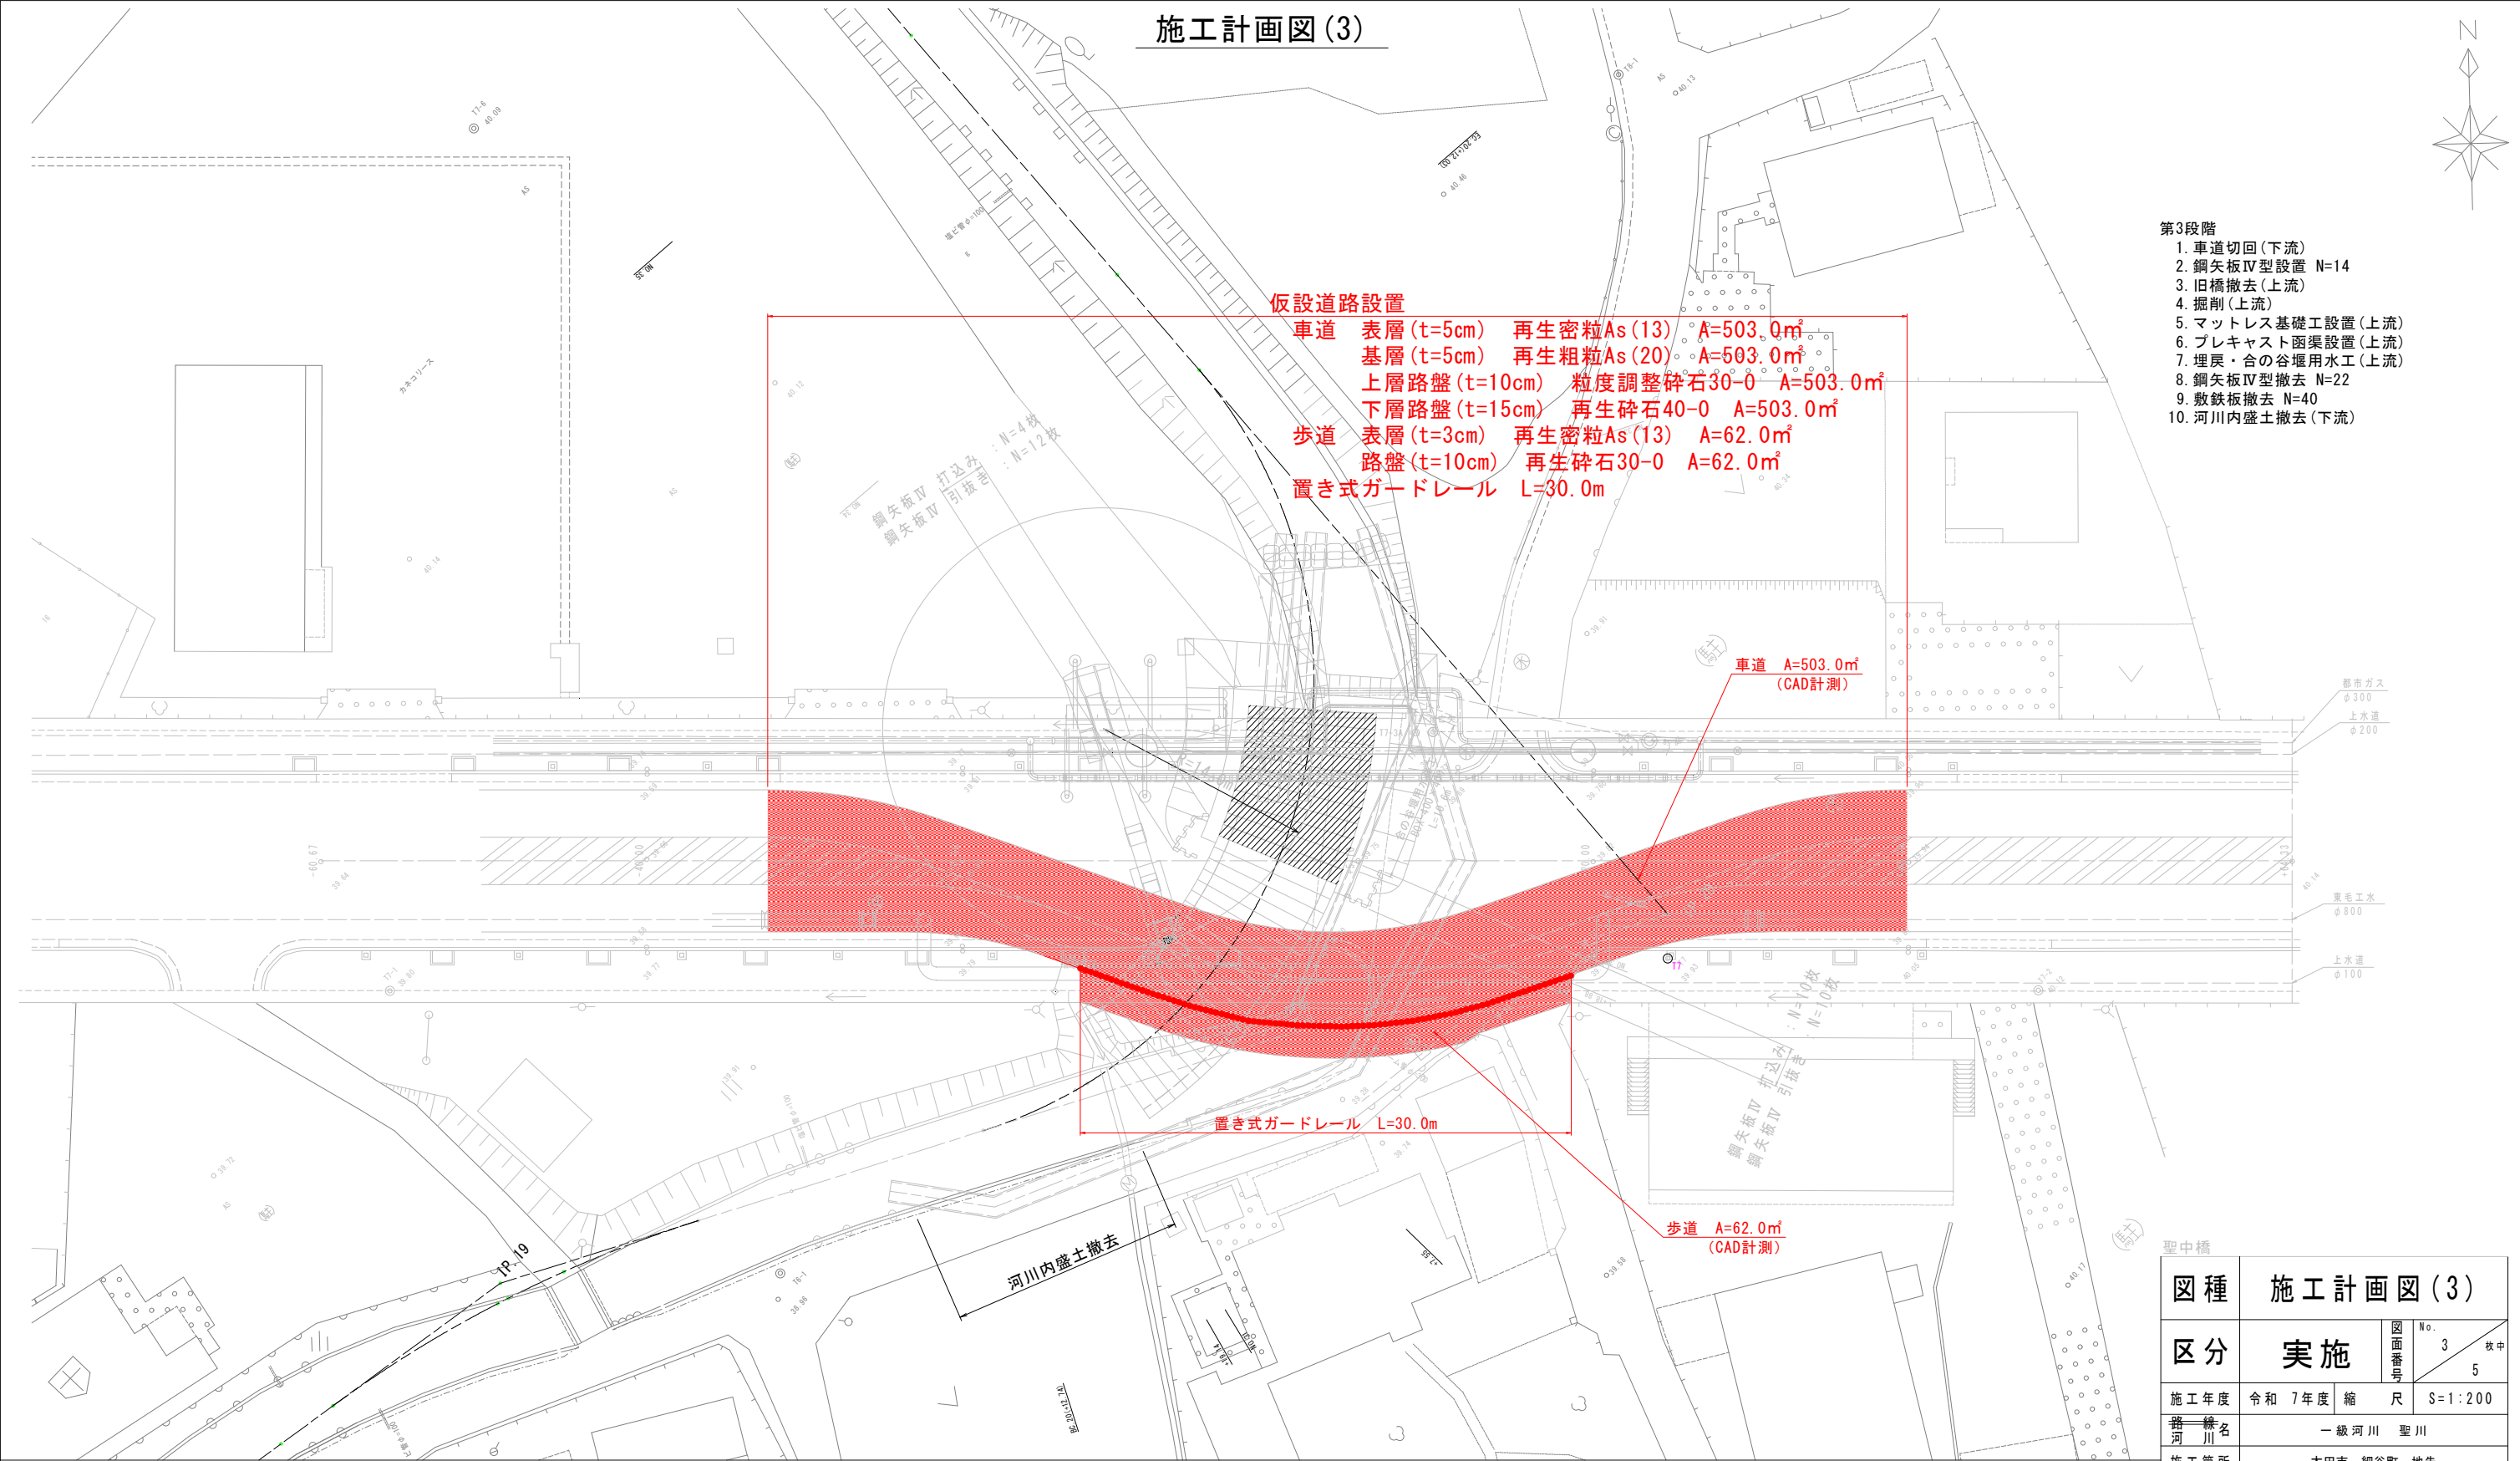


- 第3段階
1. 車道切回(下流)
 2. 鋼矢板Ⅳ型設置 N=14
 3. 旧橋撤去(上流)
 4. 掘削(上流)
 5. マットレス基礎工設置(上流)
 6. プレキャスト函渠設置(上流)
 7. 埋戻・合の谷堰用水工(上流)
 8. 鋼矢板Ⅳ型撤去 N=22
 9. 敷鉄板撤去 N=40
 10. 河川内盛土撤去(下流)

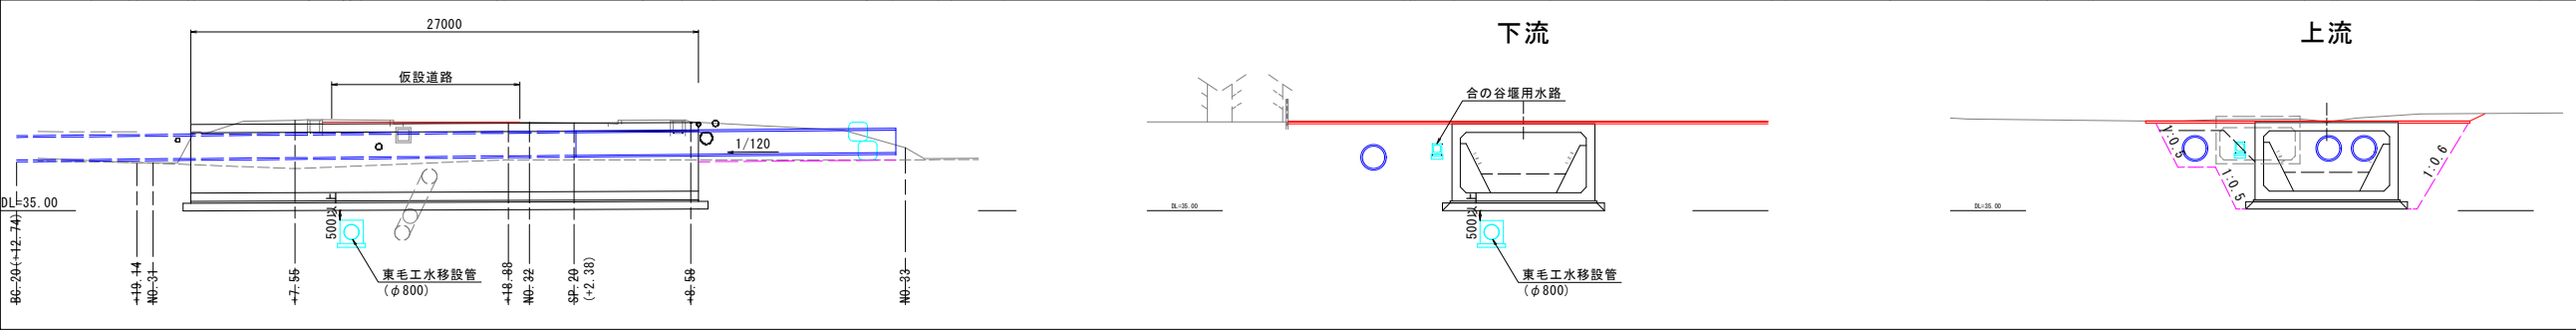

図種		施工計画図(3)			
区分		実施		図面番号	No. 3 枚中 5
施工年度		令和 7 年度	縮 尺	S=1:200	
路一線名		一級河川 聖川			
施工箇所		太田市 細谷町 地先			
工 事 名		補助公共 社会資本総合整備			
群馬県		太 田 土 木 事 務 所			
測量会社名		株式会社 伊藤測量			
管理技術者名		鹿子嶋龍之	測量年月日	平成24年3月	
設計会社名		株 式 会 社 オ ウ ギ 工 設			
管理技術者名		瀬谷 誠	設計年月日	令和 4 年 1 月	
照 査		設 計		製 図	

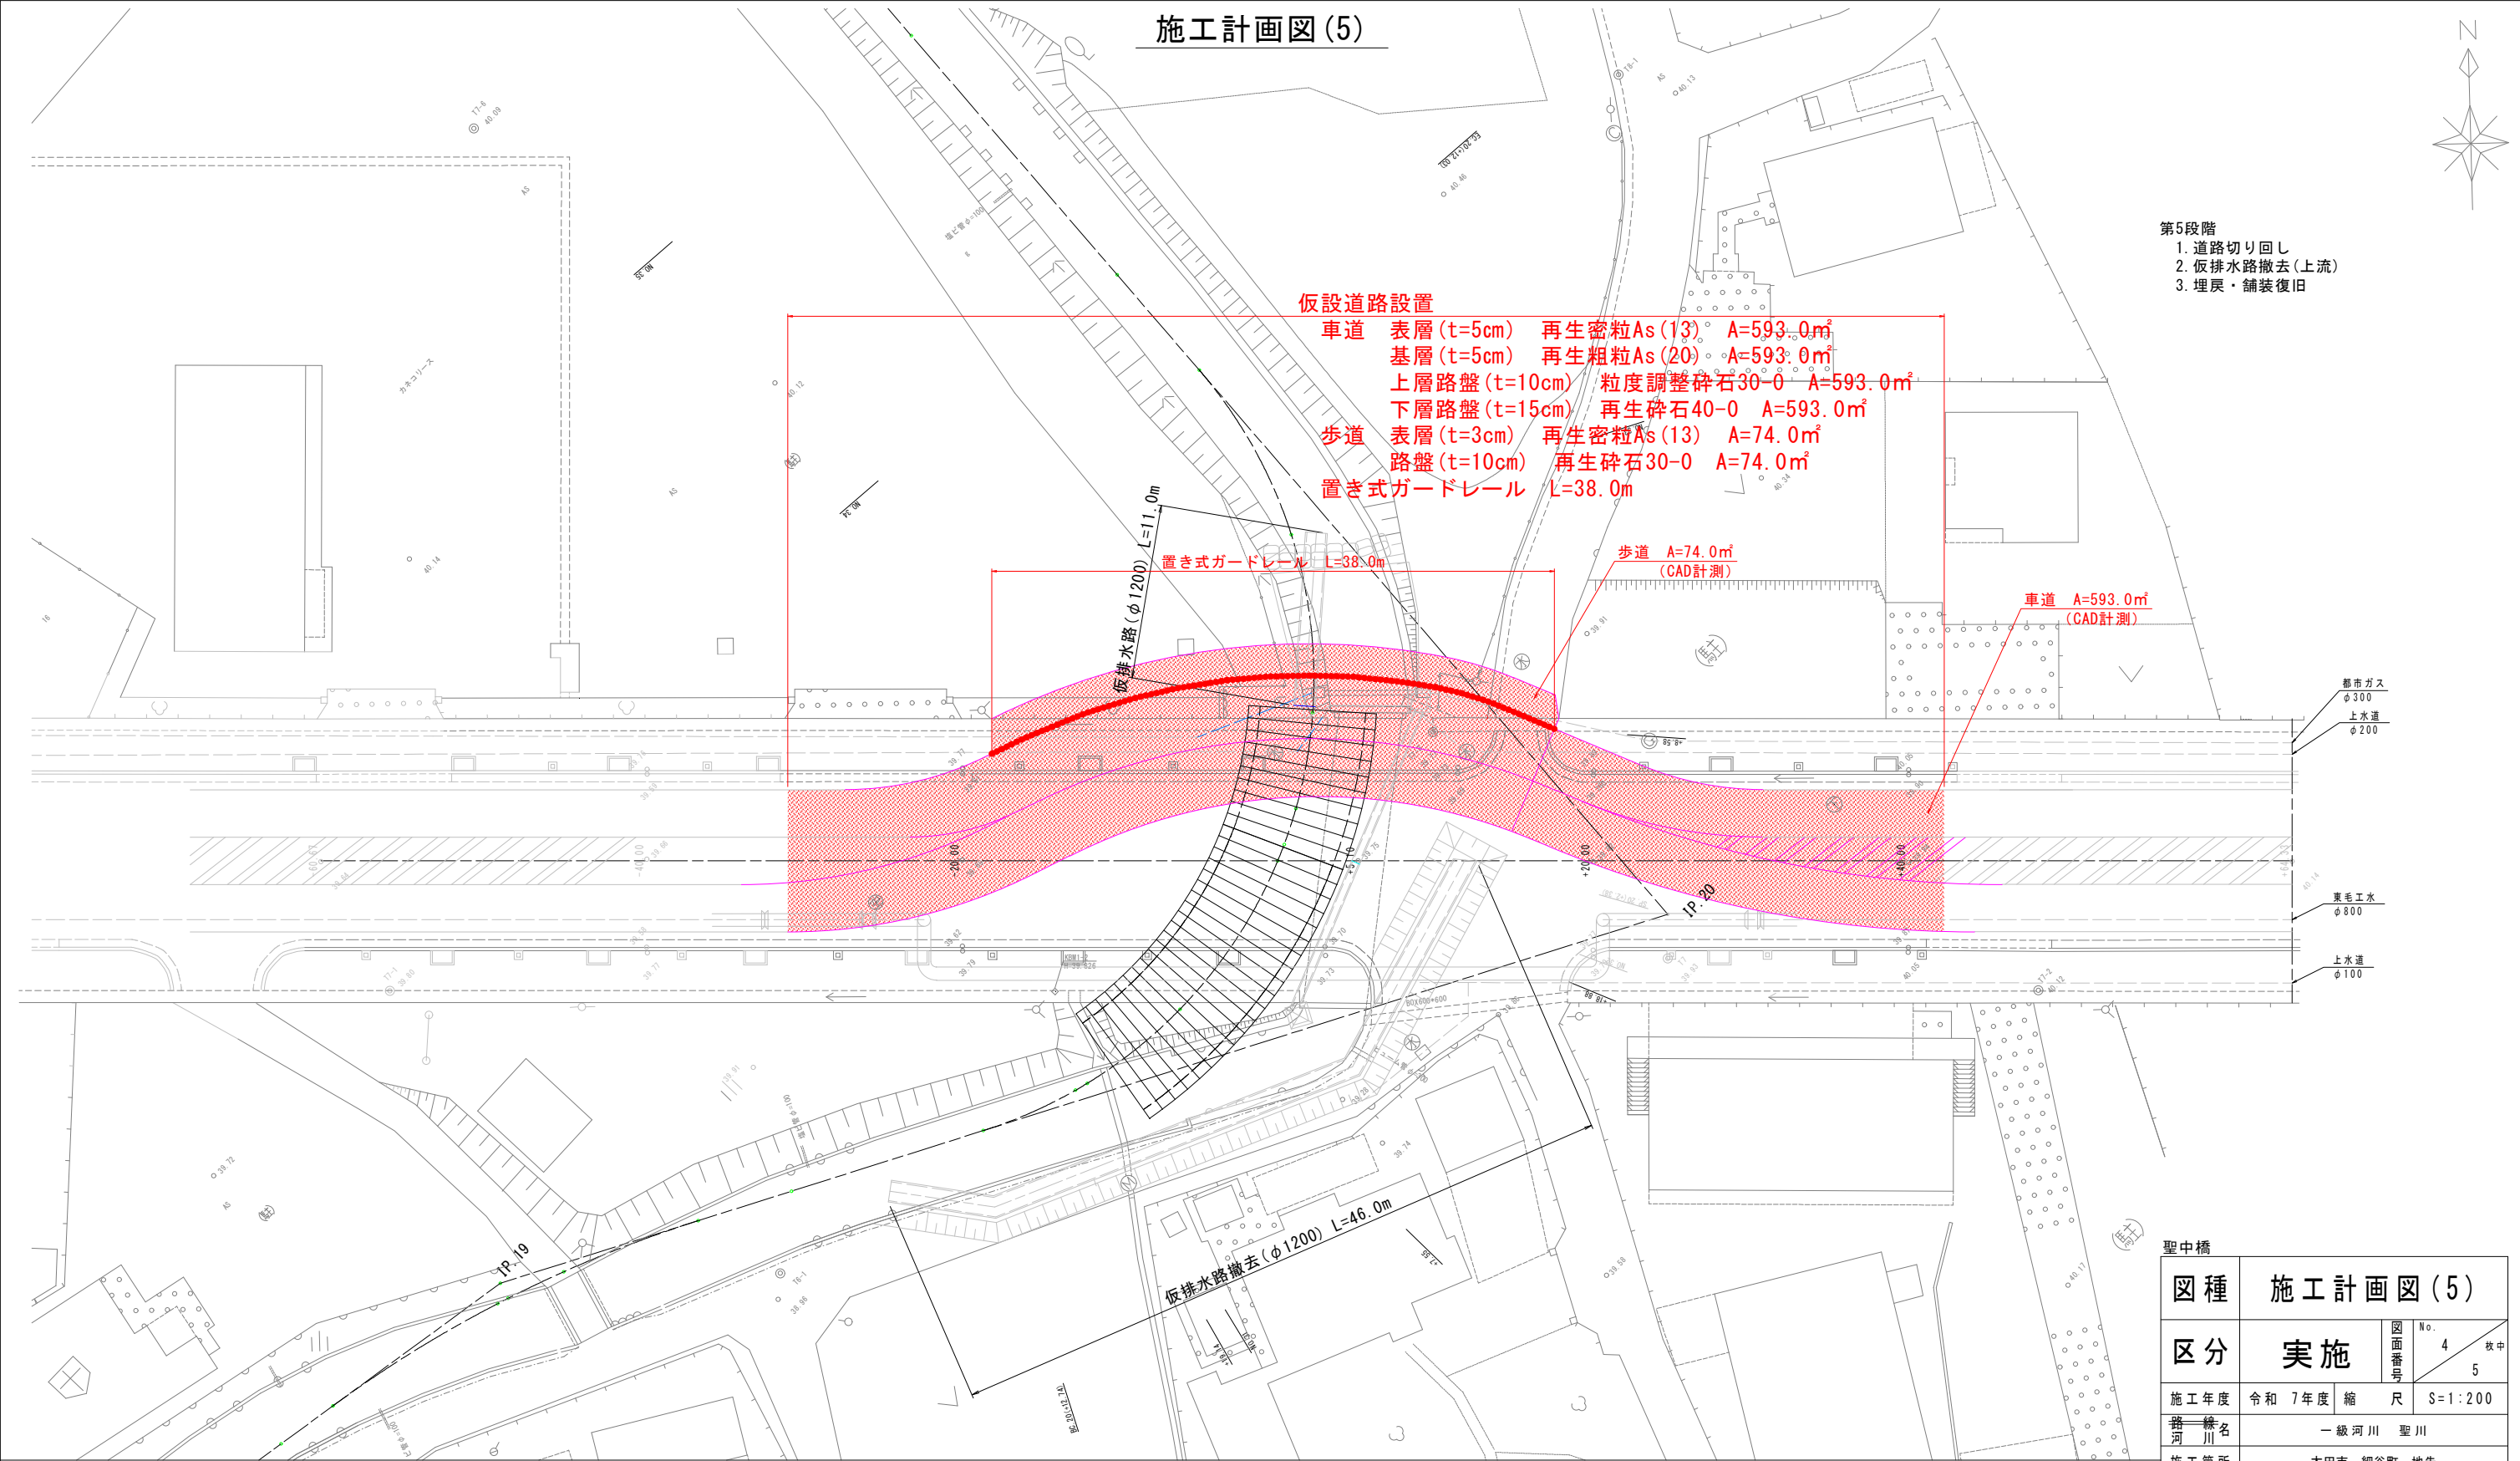


- 第5段階
1. 道路切り回し
 2. 仮排水路撤去(上流)
 3. 埋戻・舗装復旧

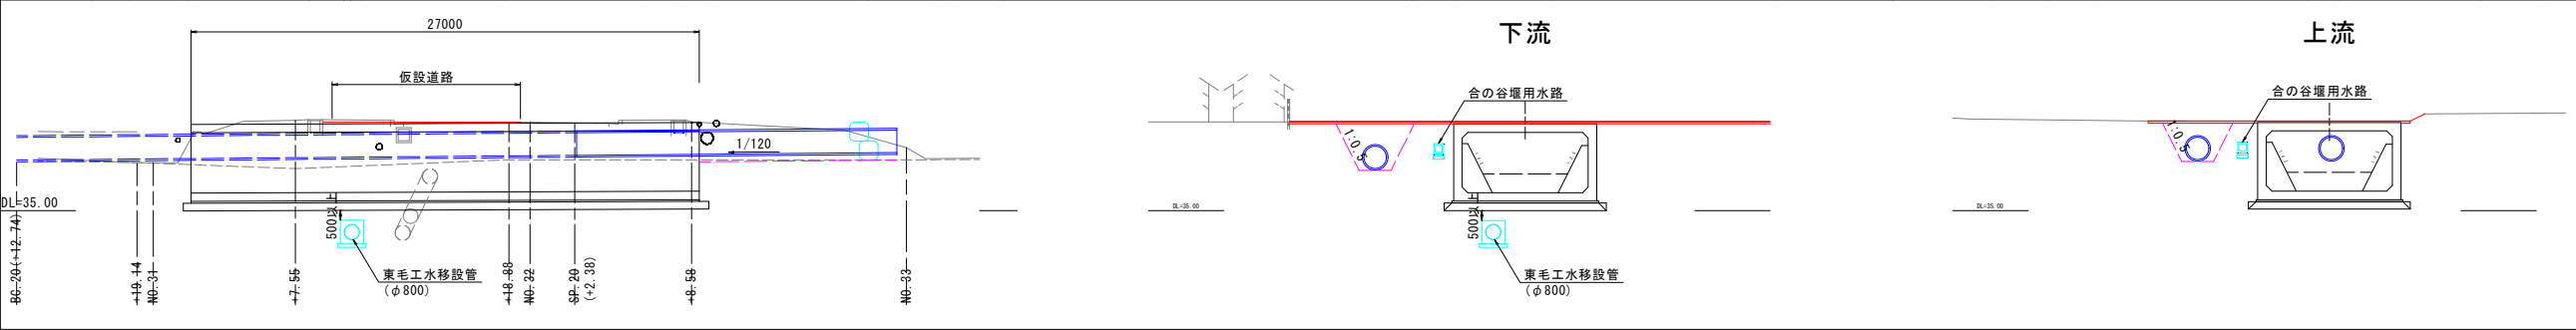


図種		施工計画図(5)		
区分	実施	図面番号	No. 4 枚中 5	
			S=1:200	
施工年度	令和 7年度	縮尺		
路線名	一級河川 聖川			
施工箇所	太田市 細谷町 地先			
工事名	補助公共 社会資本総合整備			
群馬県	太田土木事務所			
測量会社名	株式会社 伊藤測量			
管理技術者名	鹿子嶋 龍之	測量年月日	平成24年3月	
設計会社名	株式会社 オウギ工設			
管理技術者名	瀬谷 誠	設計年月日	令和 4年1月	
照査		設計	製図	

施工計画図(7)


仮設道路標準断面図 S=1:100

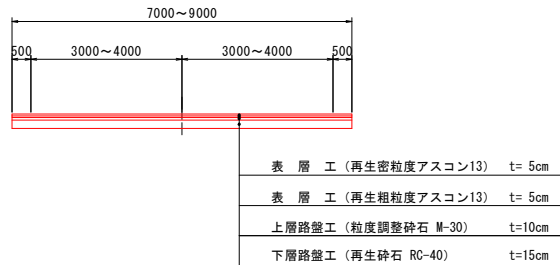

仮排水路工構造図 S=1:50

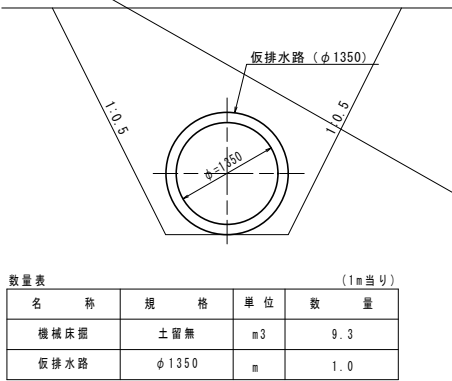


断面図 S=1:100

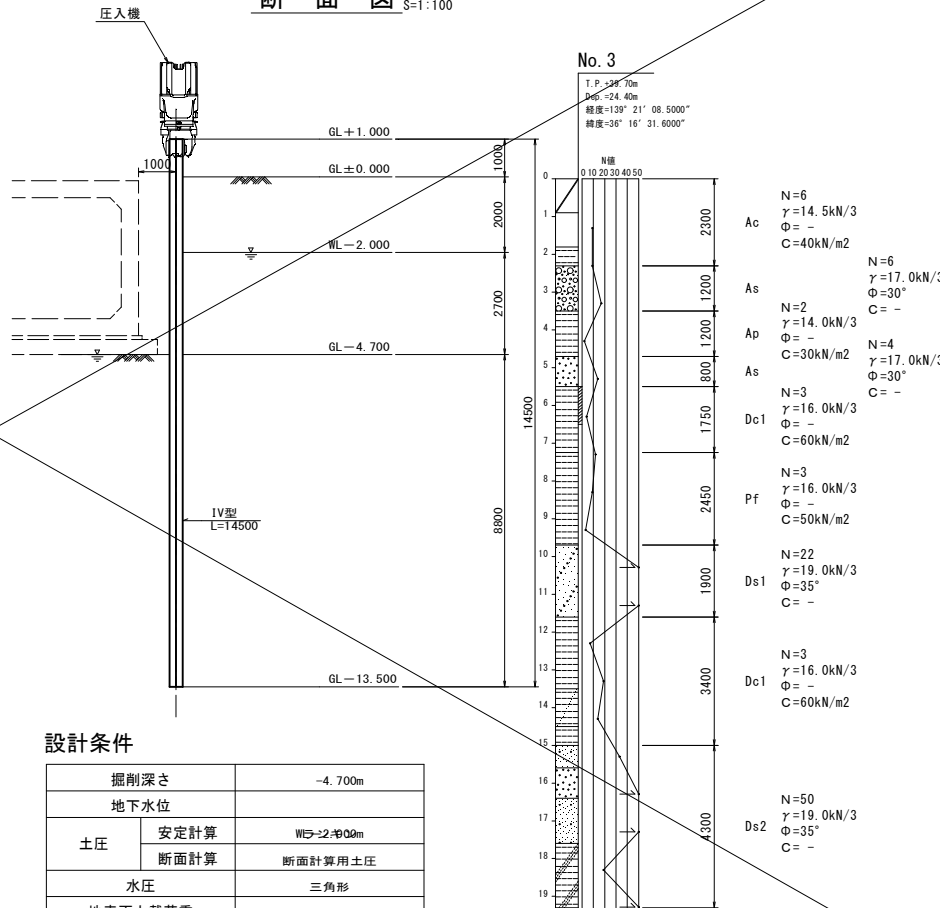


設計条件

掘削深さ	~4.700m
地下水位	
土圧	安定計算 WEP-240Qm 断面計算 断面計算用土圧
水圧	三角形
地表面上載荷重	10.00kN/m²
切ばりの温度軸力	-


河川部盛土断面図 S=1:100

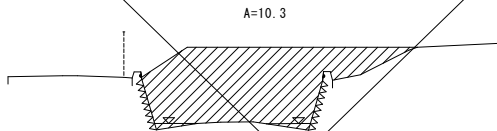

進入路 S=1:50

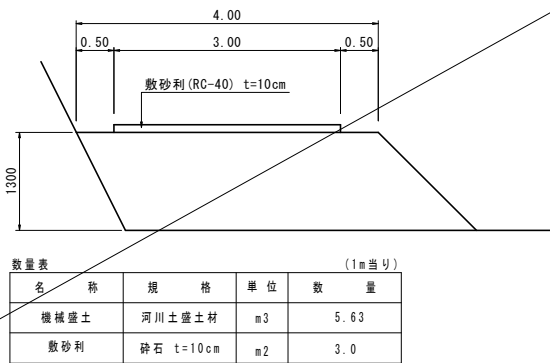

仮排水路撤去(φ1200) 割付図 S=1:200

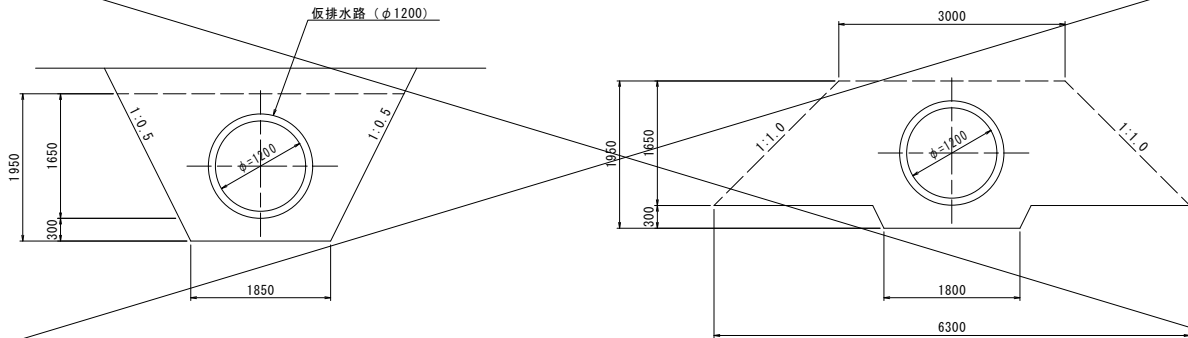

聖中橋

図種		施工計画図(7)		
区分		実施		図面番号 No. 5 枚中 5
施工年度	令和 7年度	縮尺	S=1:200	
路線名	一級河川 聖川			
施工箇所	太田市 細谷町 地先			
工事名	補助公共 社会資本総合整備			
群馬県	太田土木事務所			
測量会社名	株式会社 伊藤測量			
管理技術者名	鹿子嶋範之	測量年月日	平成24年3月	
設計会社名	株式会社 オウギ工設			
管理技術者名	瀬谷 誠	設計年月日	令和 4年1月	
照査	設計	製図		