



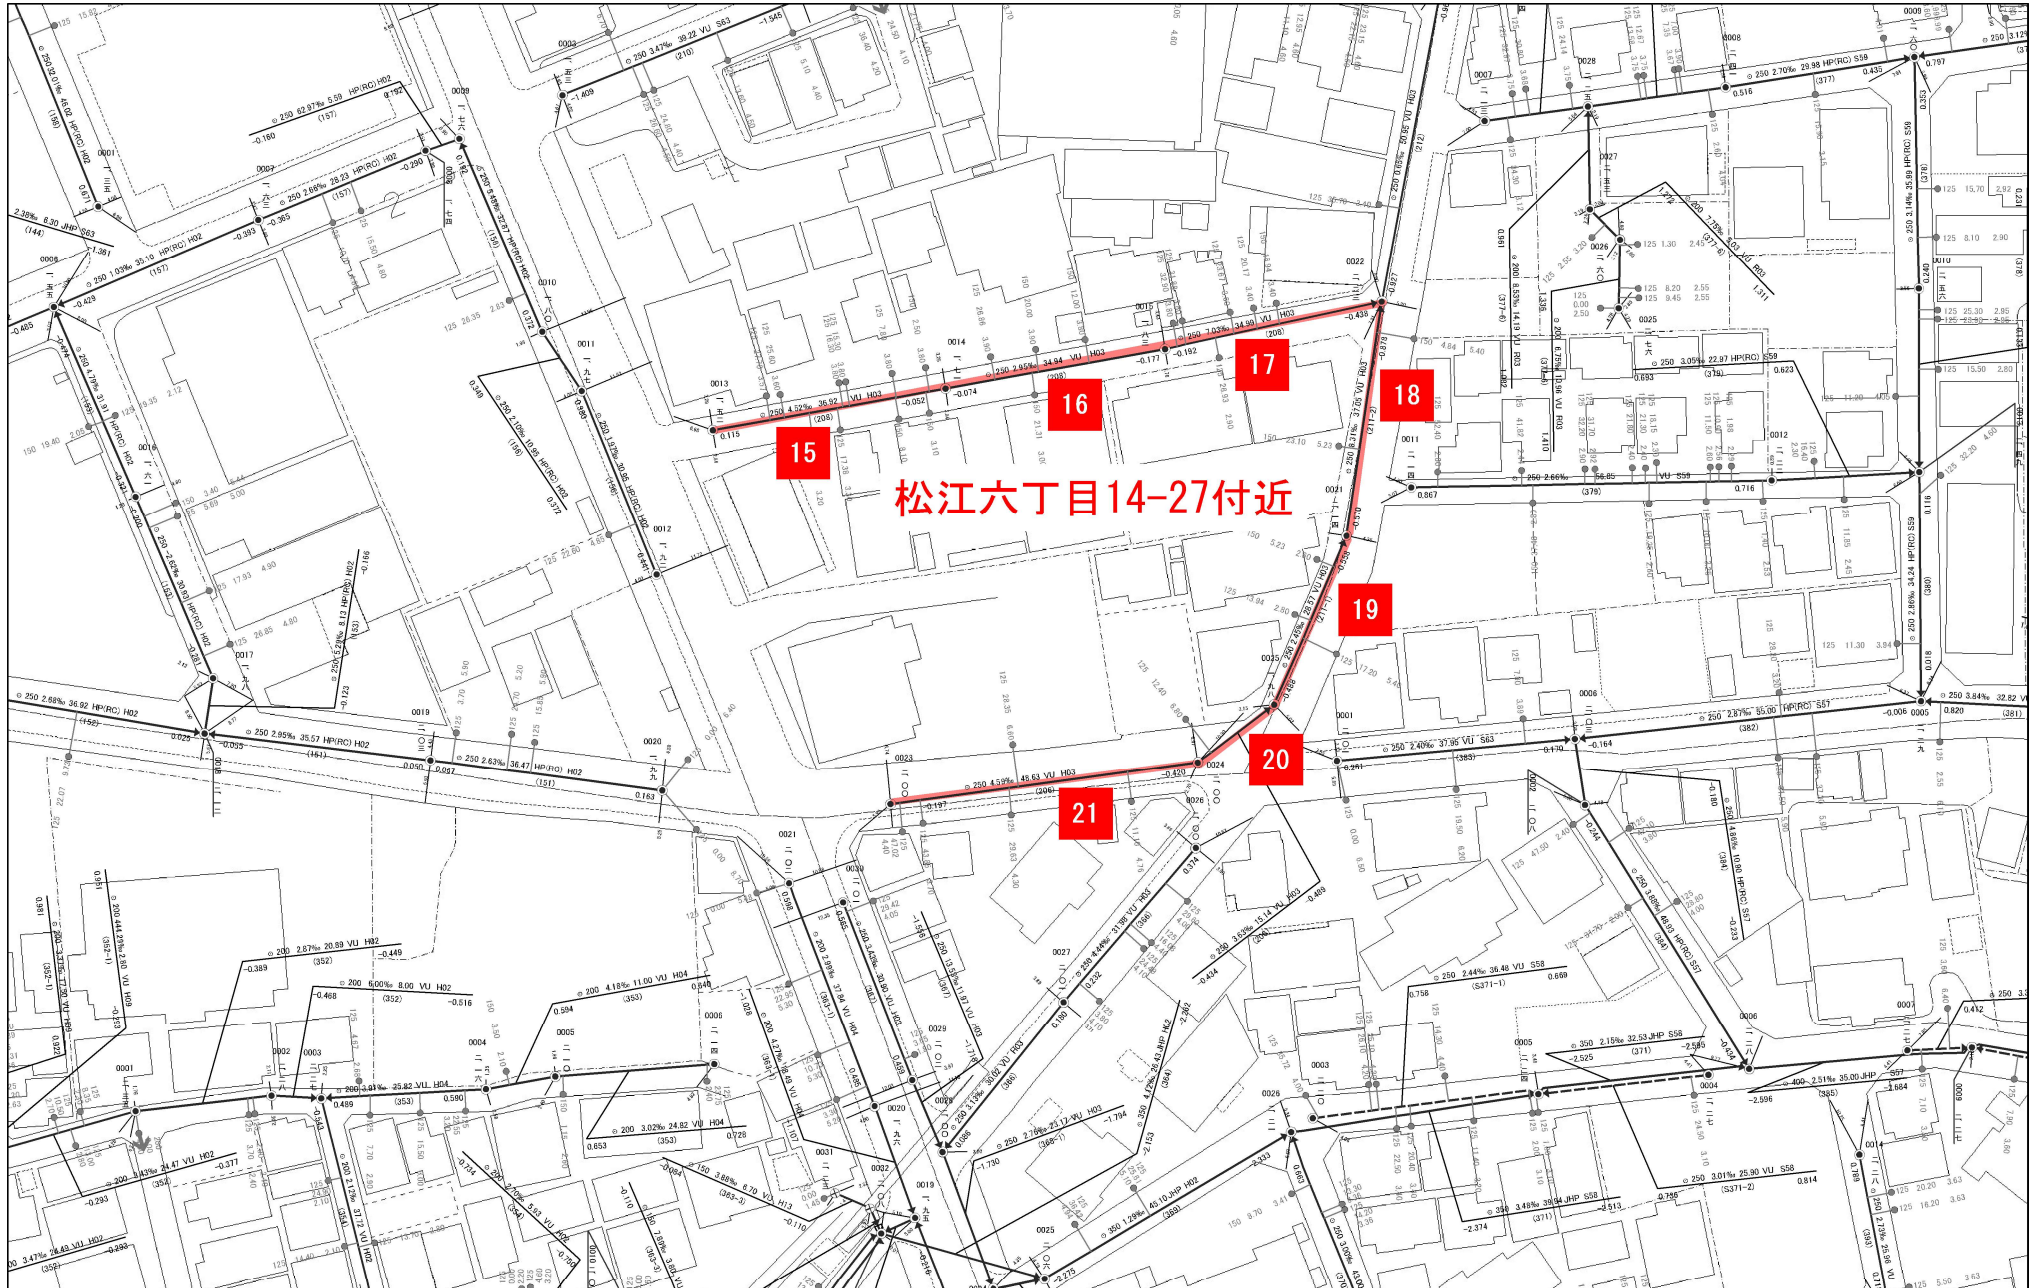


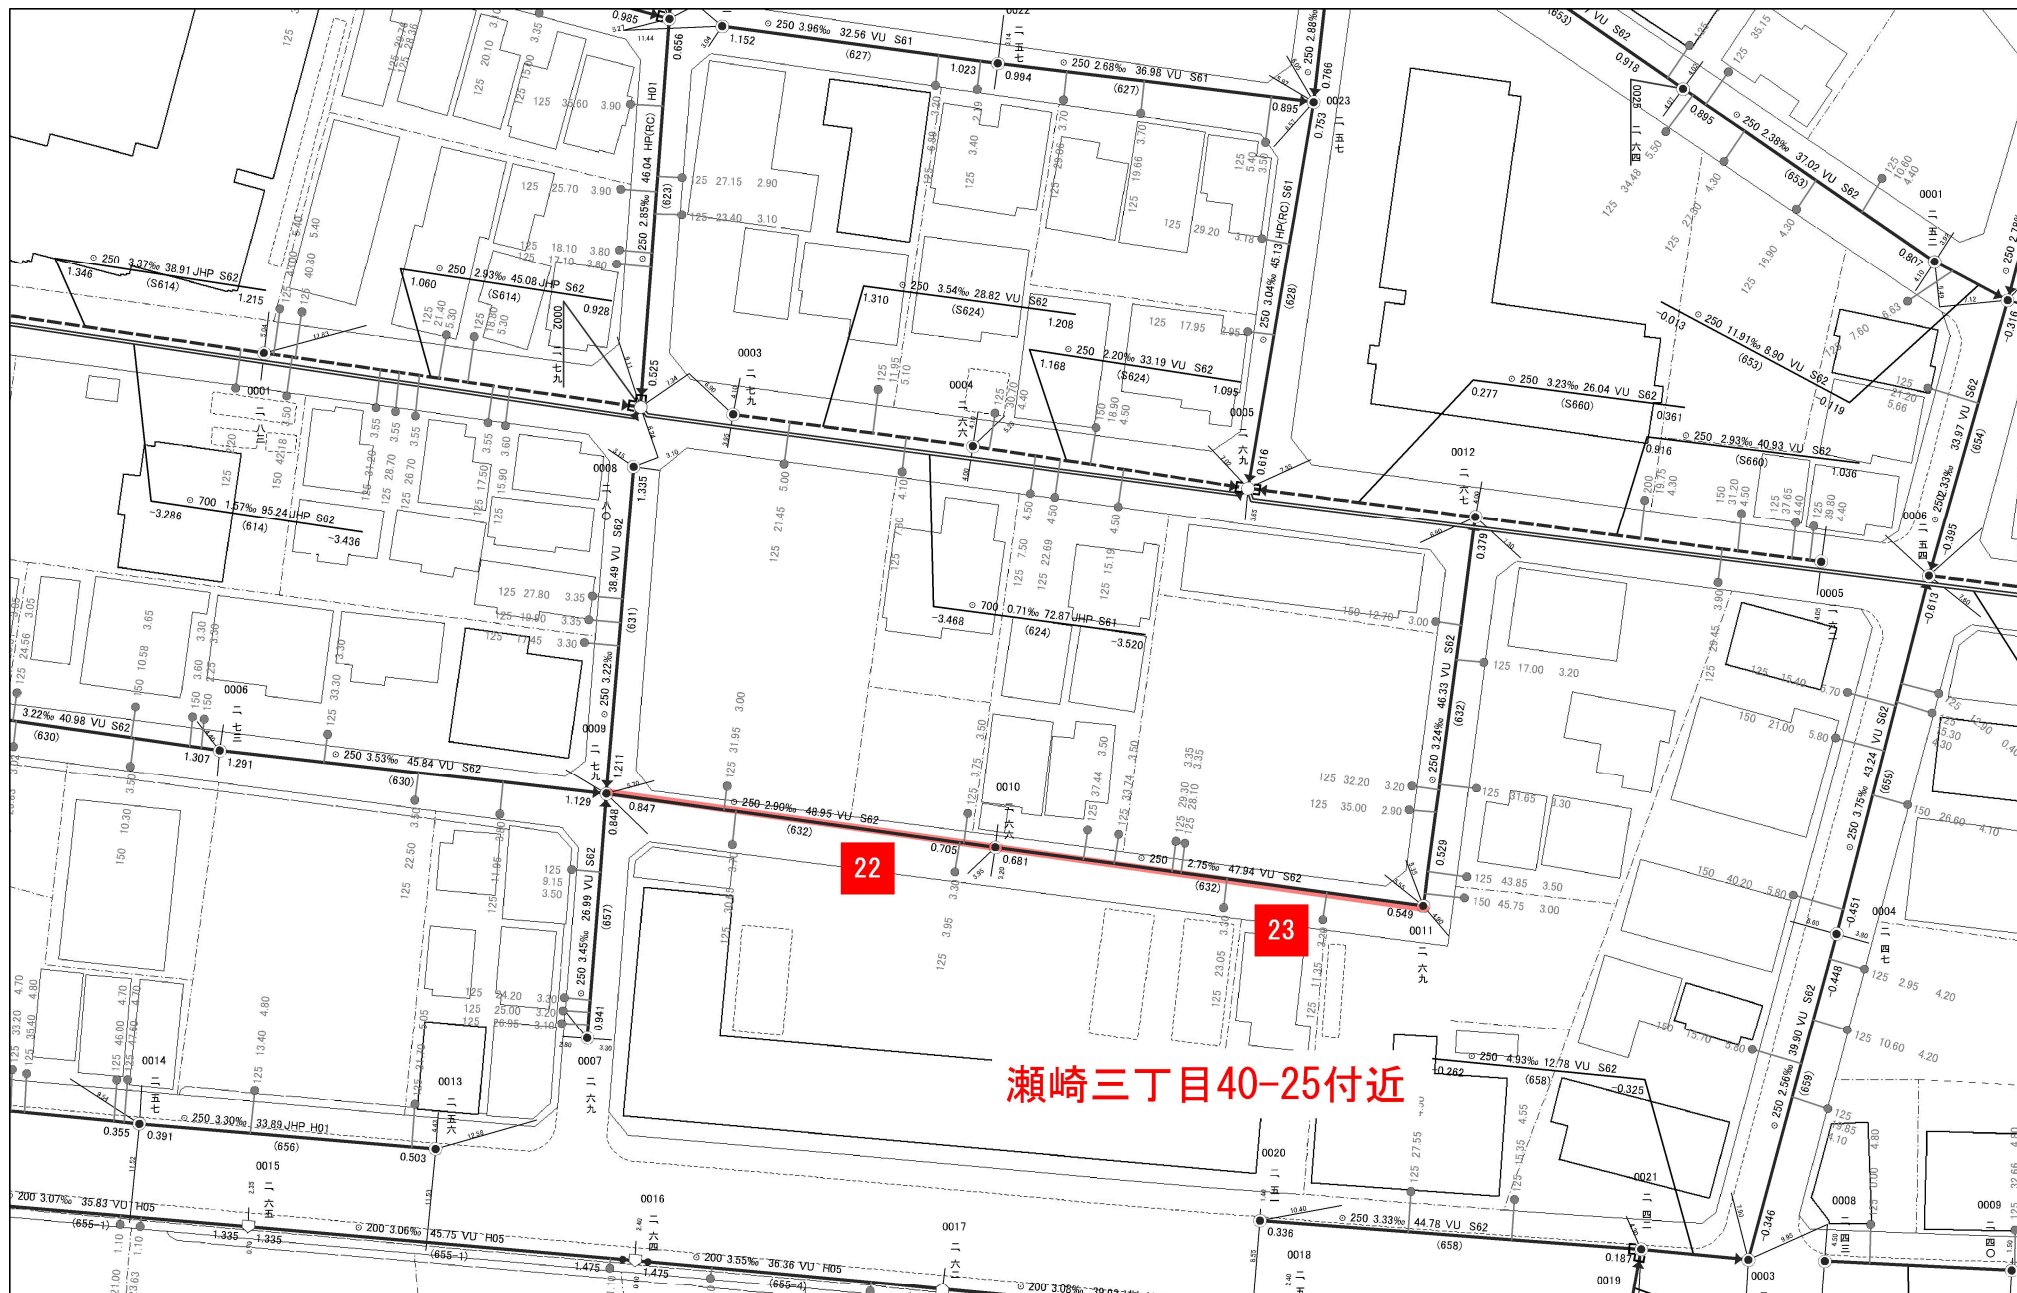

瀬崎三丁目40-25付近

草加市公共下水道台帳 施設平面図 公共下水道管渠清掃業務委託 (R8-6) (24~27)


1:600

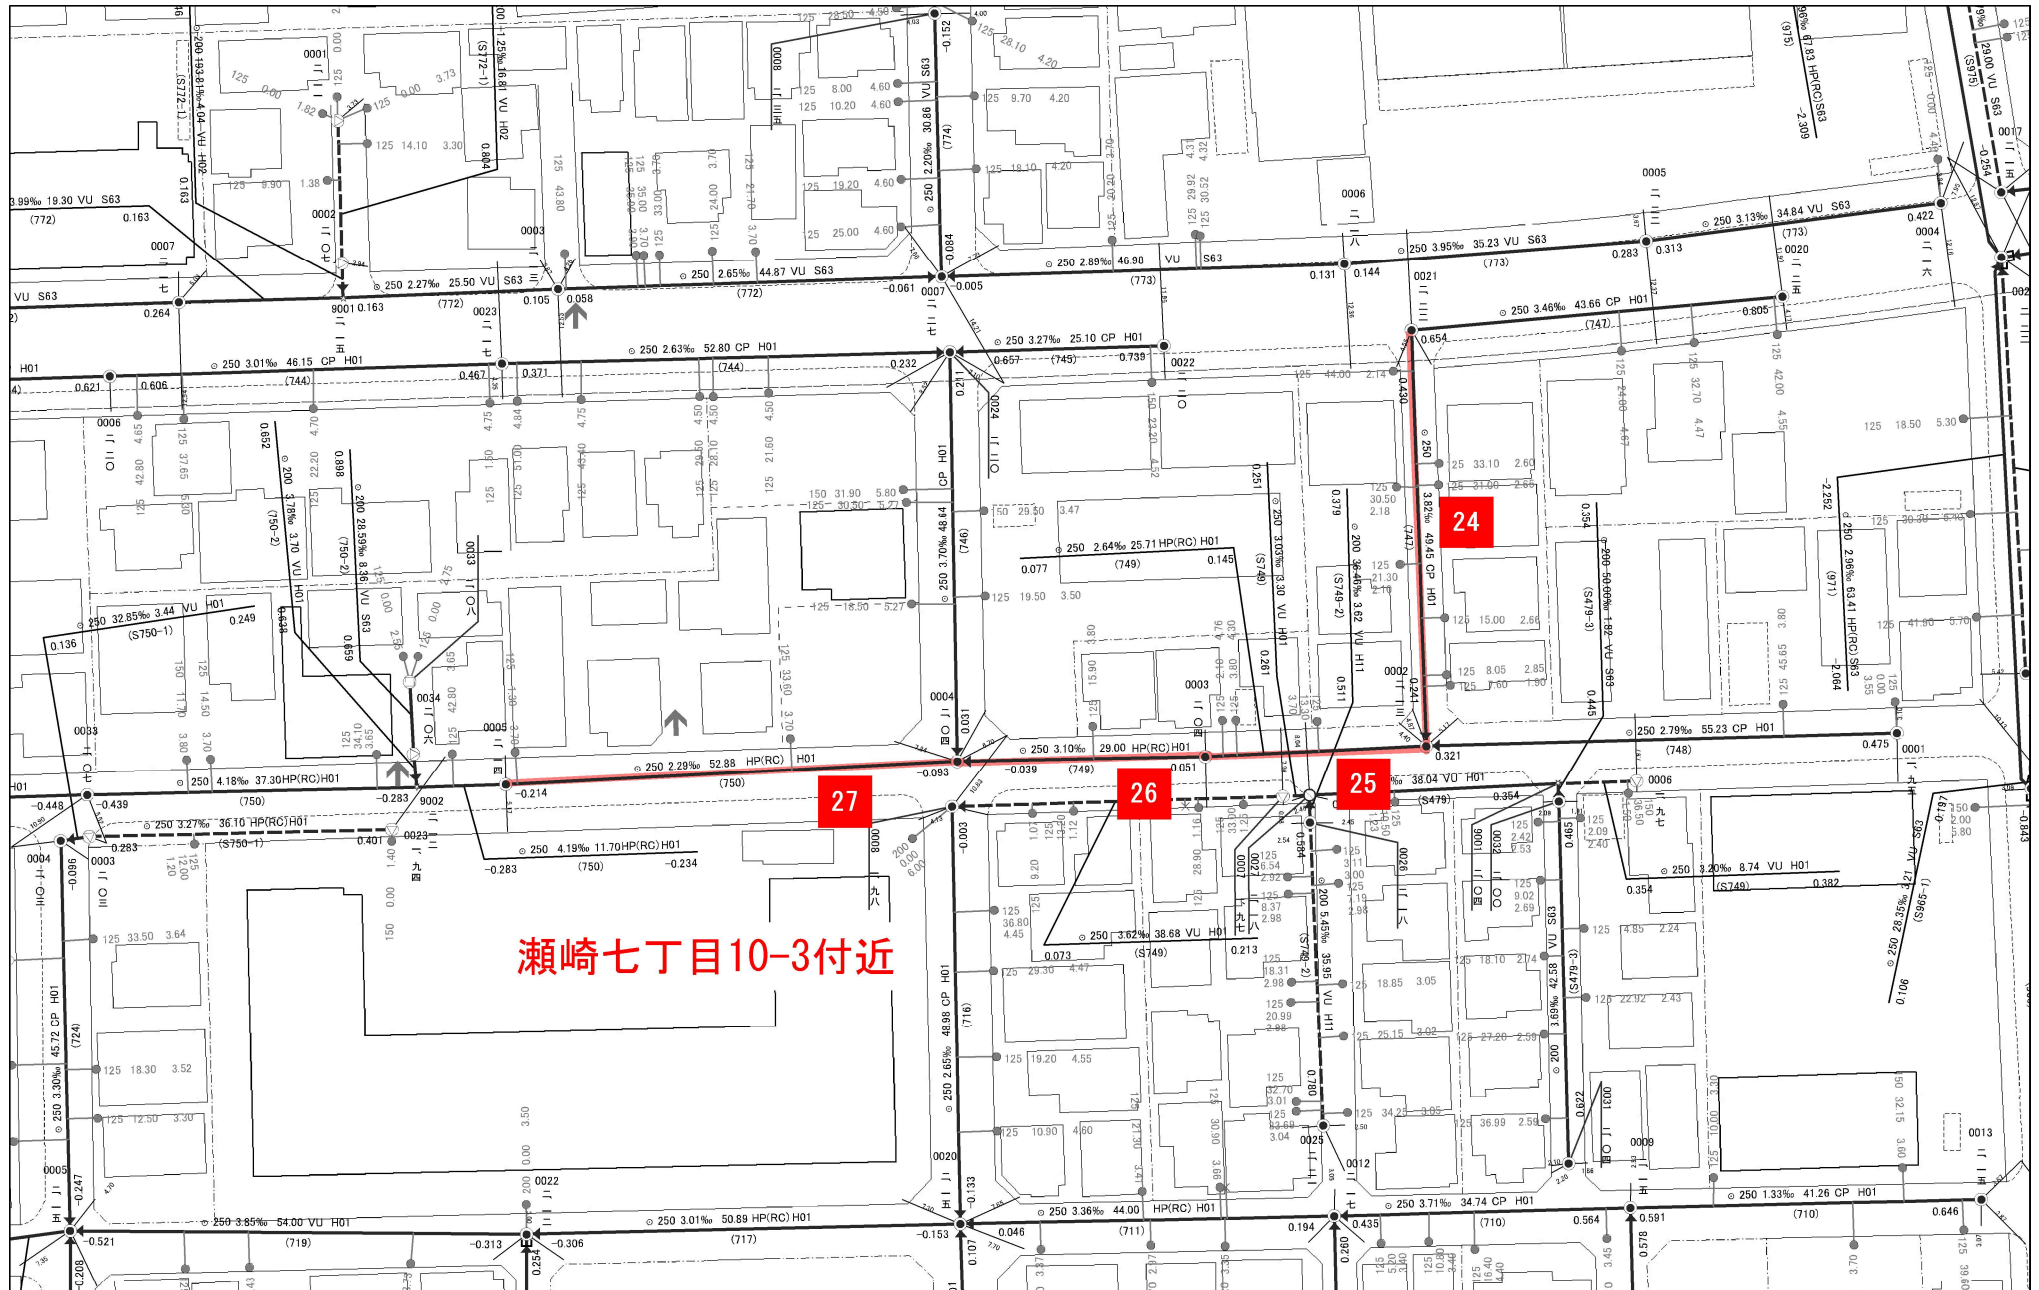

凡例 — 管渠清掃箇所

草加市公共下水道台帳 施設平面図

1:600

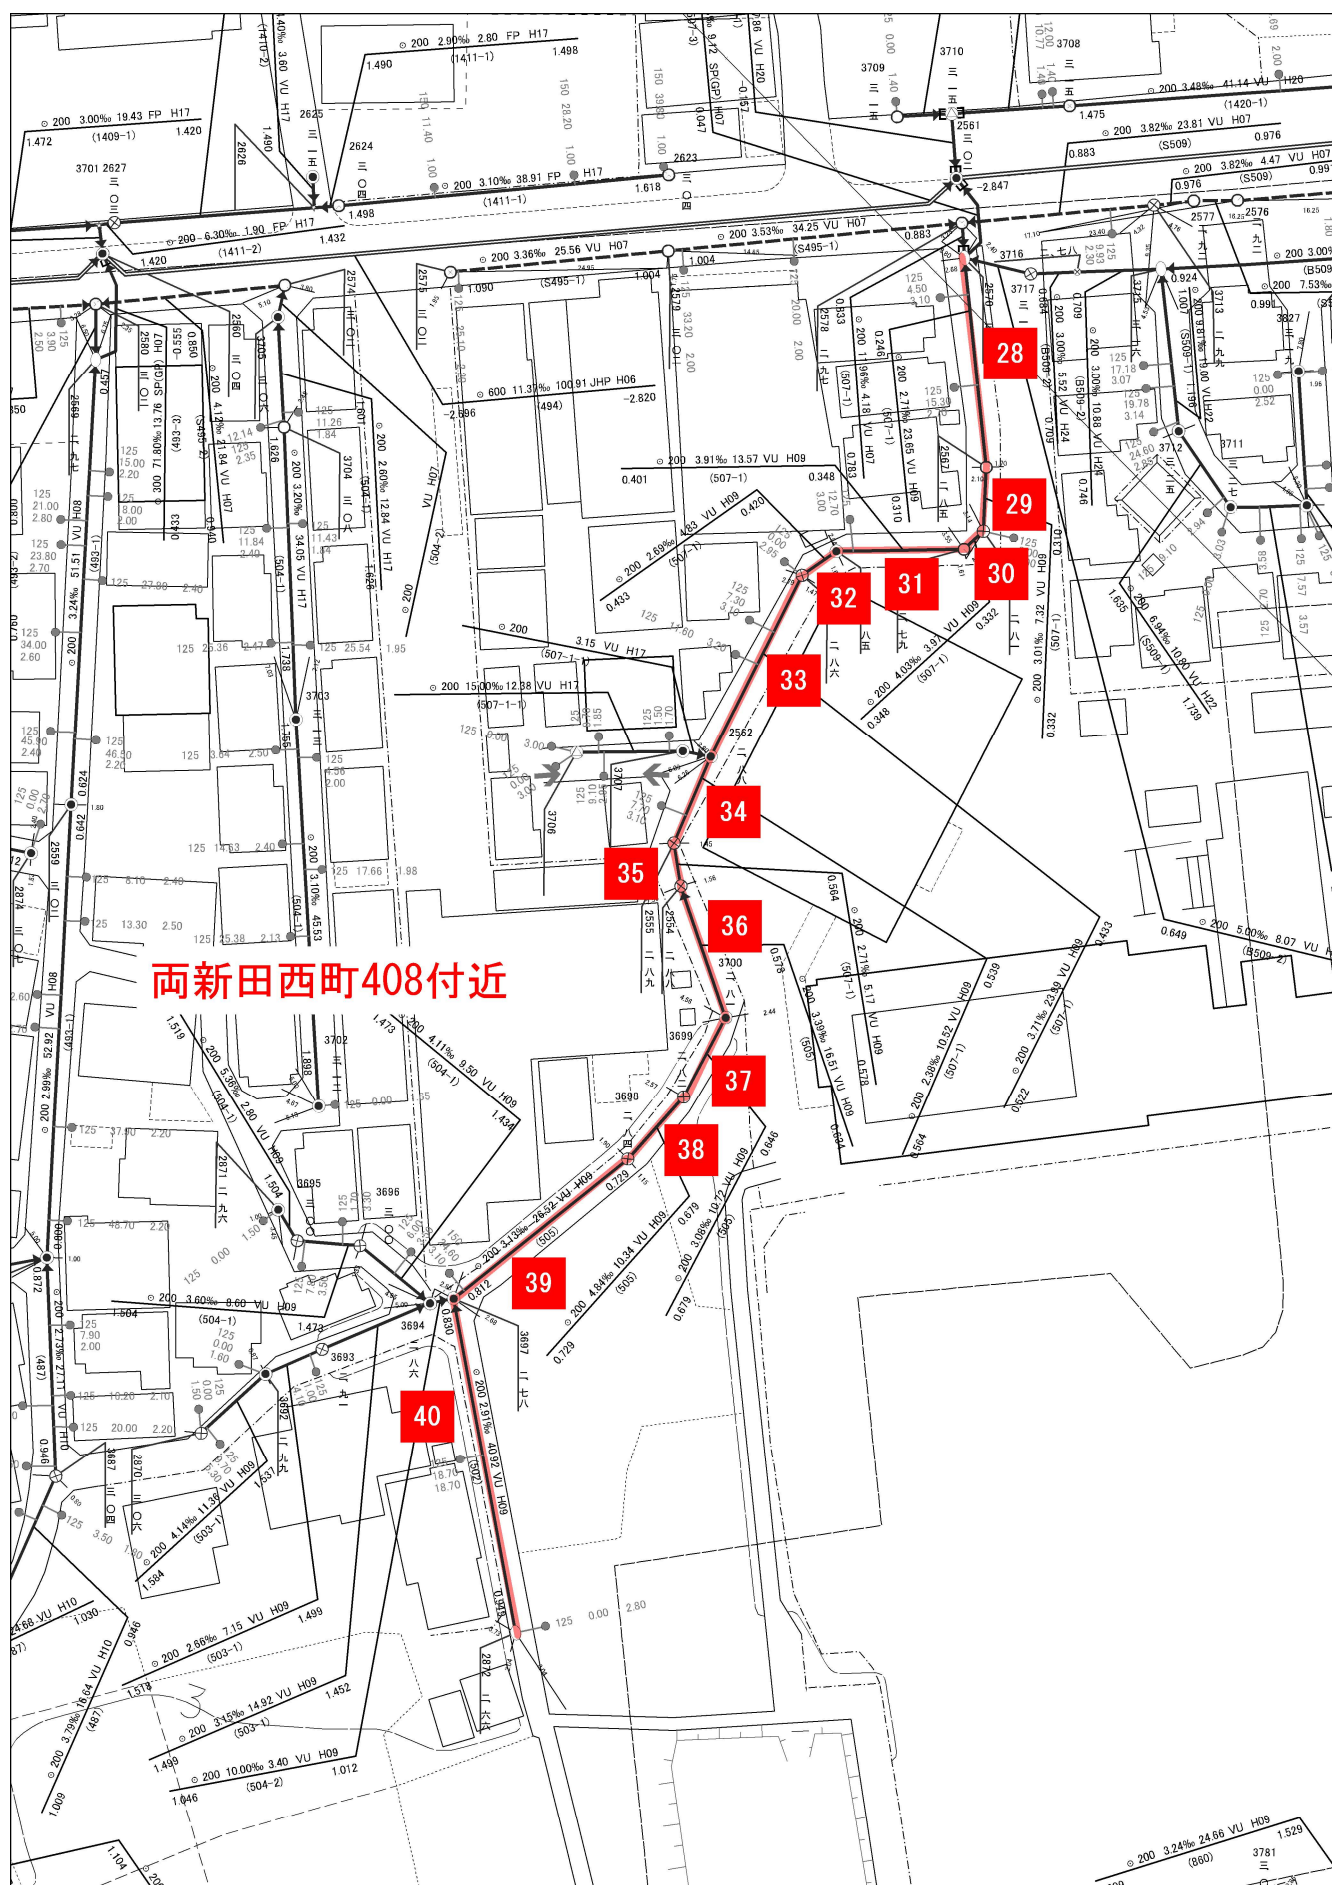

凡例 —— 管渠清掃箇所

