



# 草加市公共下水道台帳 施設平面図


1:500

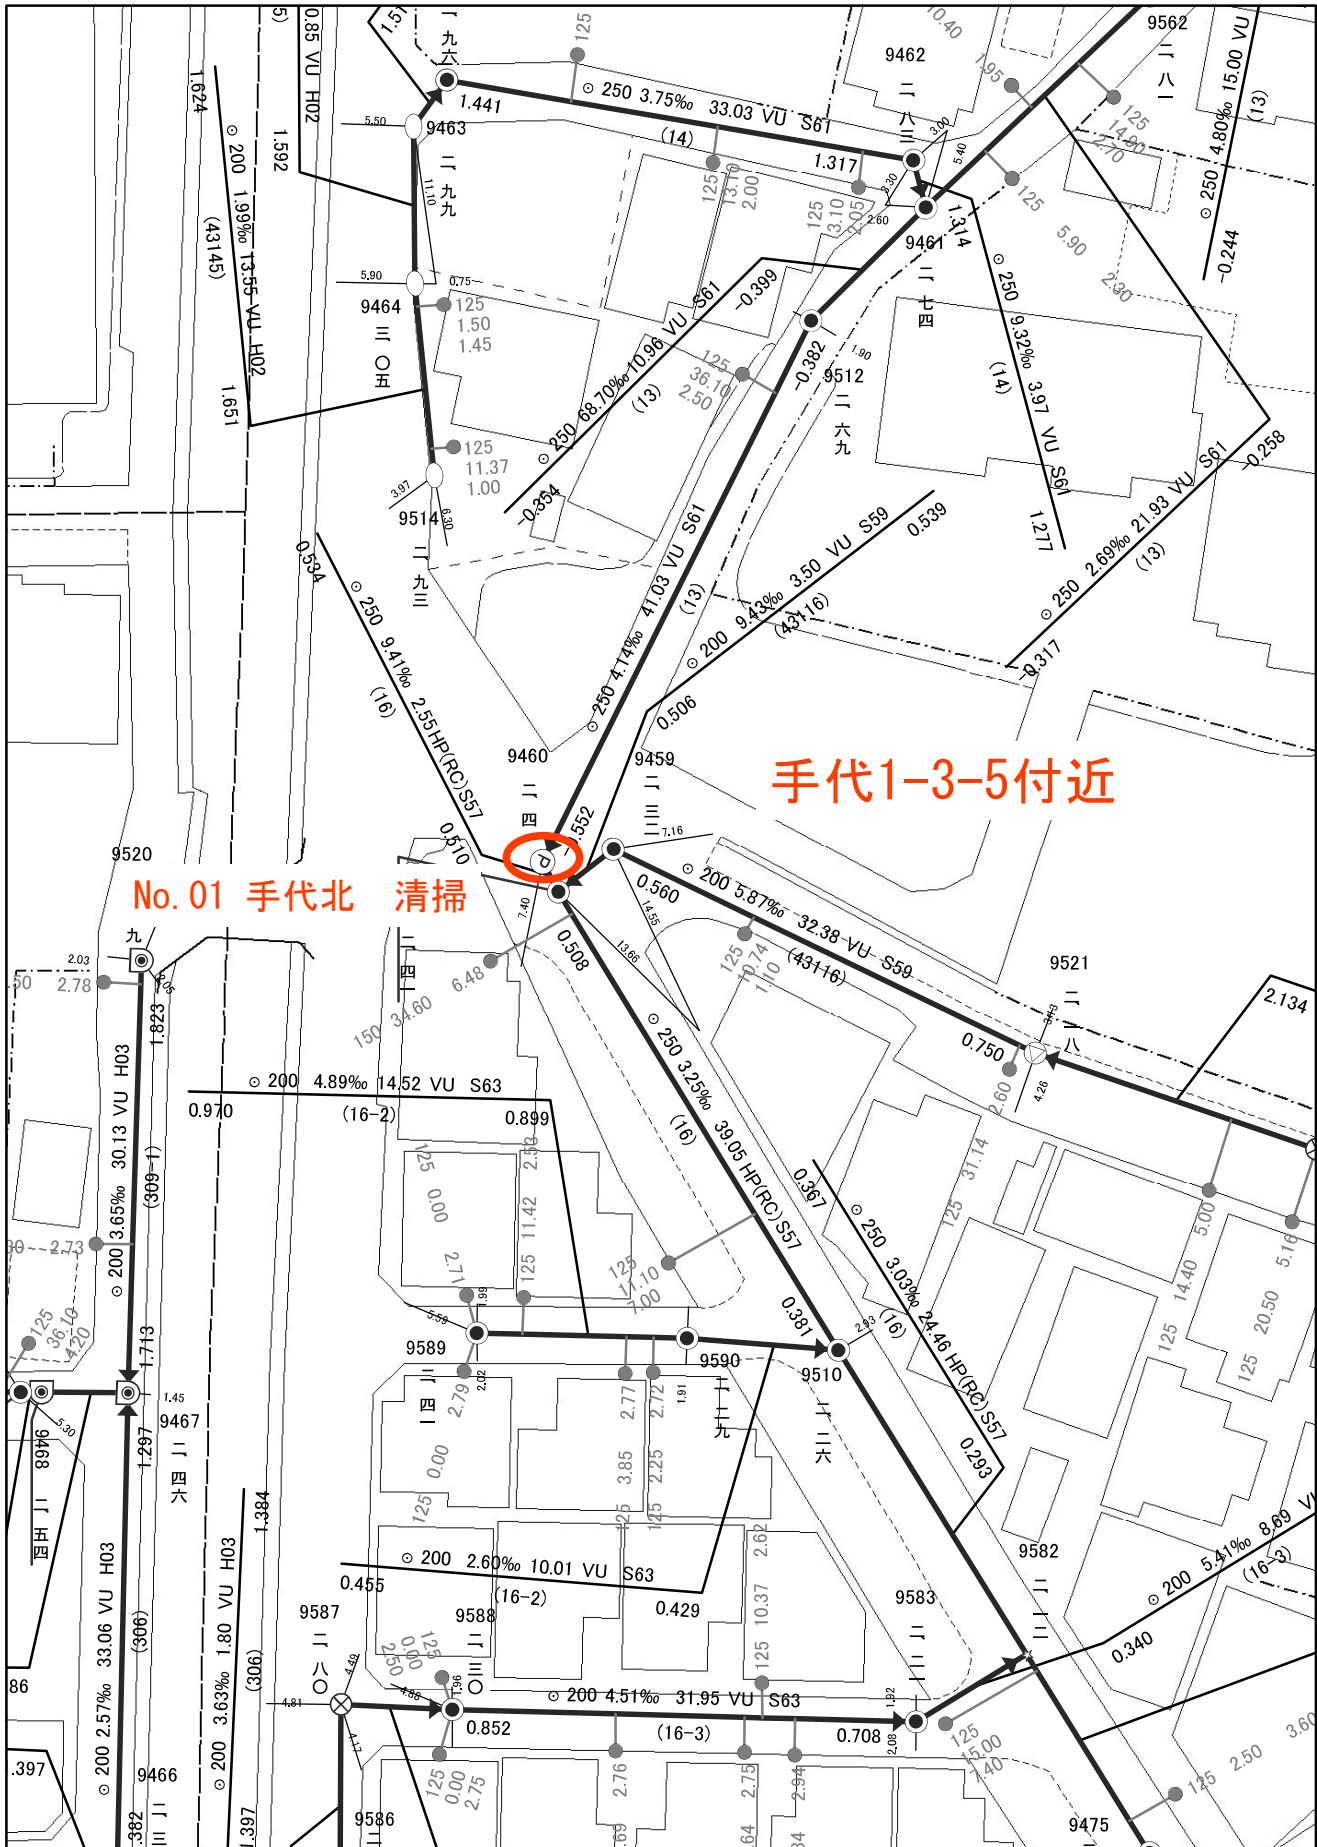


# 草加市公共下水道台帳 施設平面図

1:700

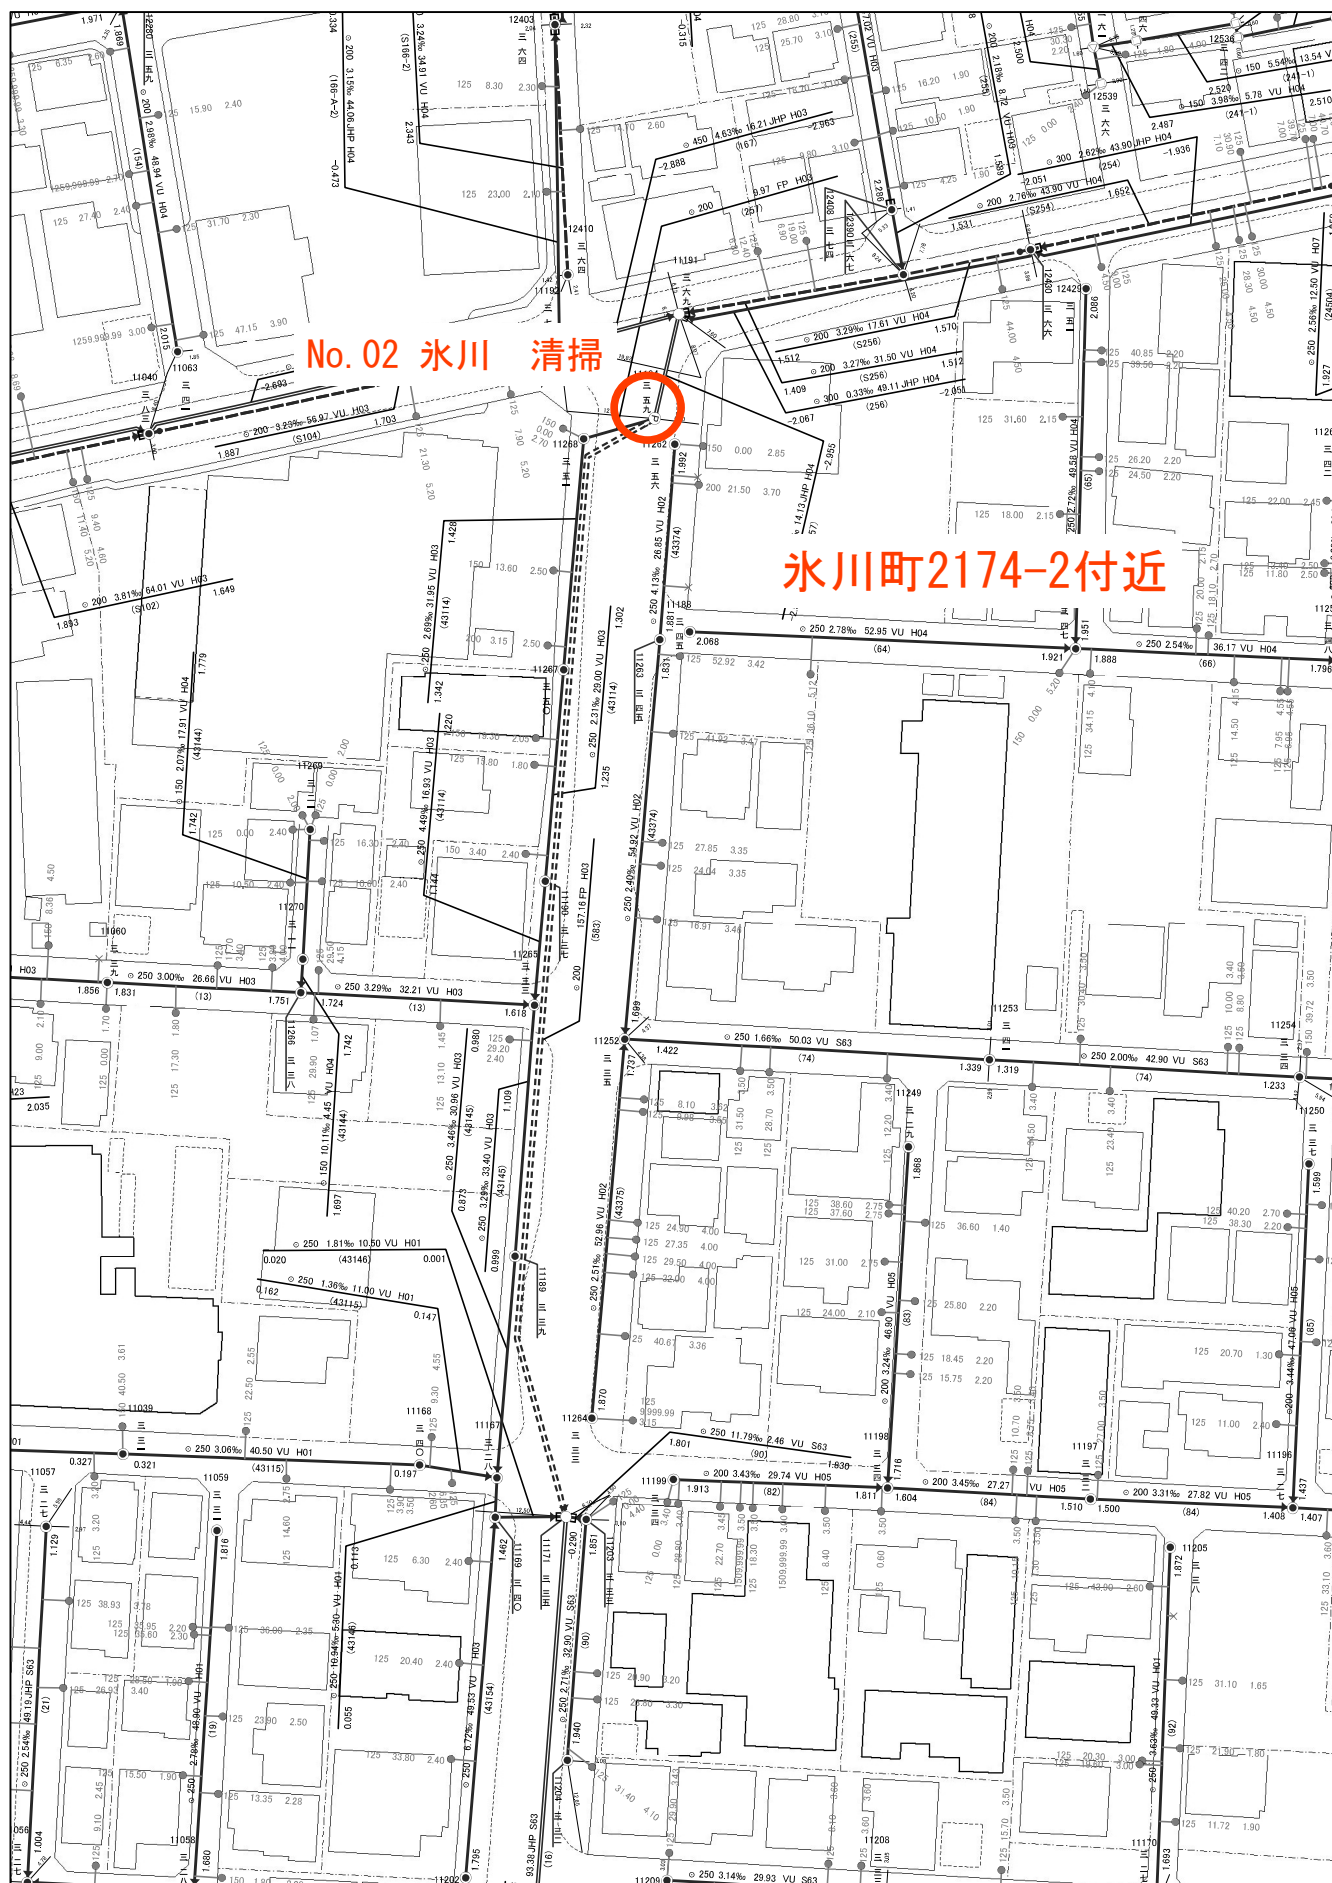

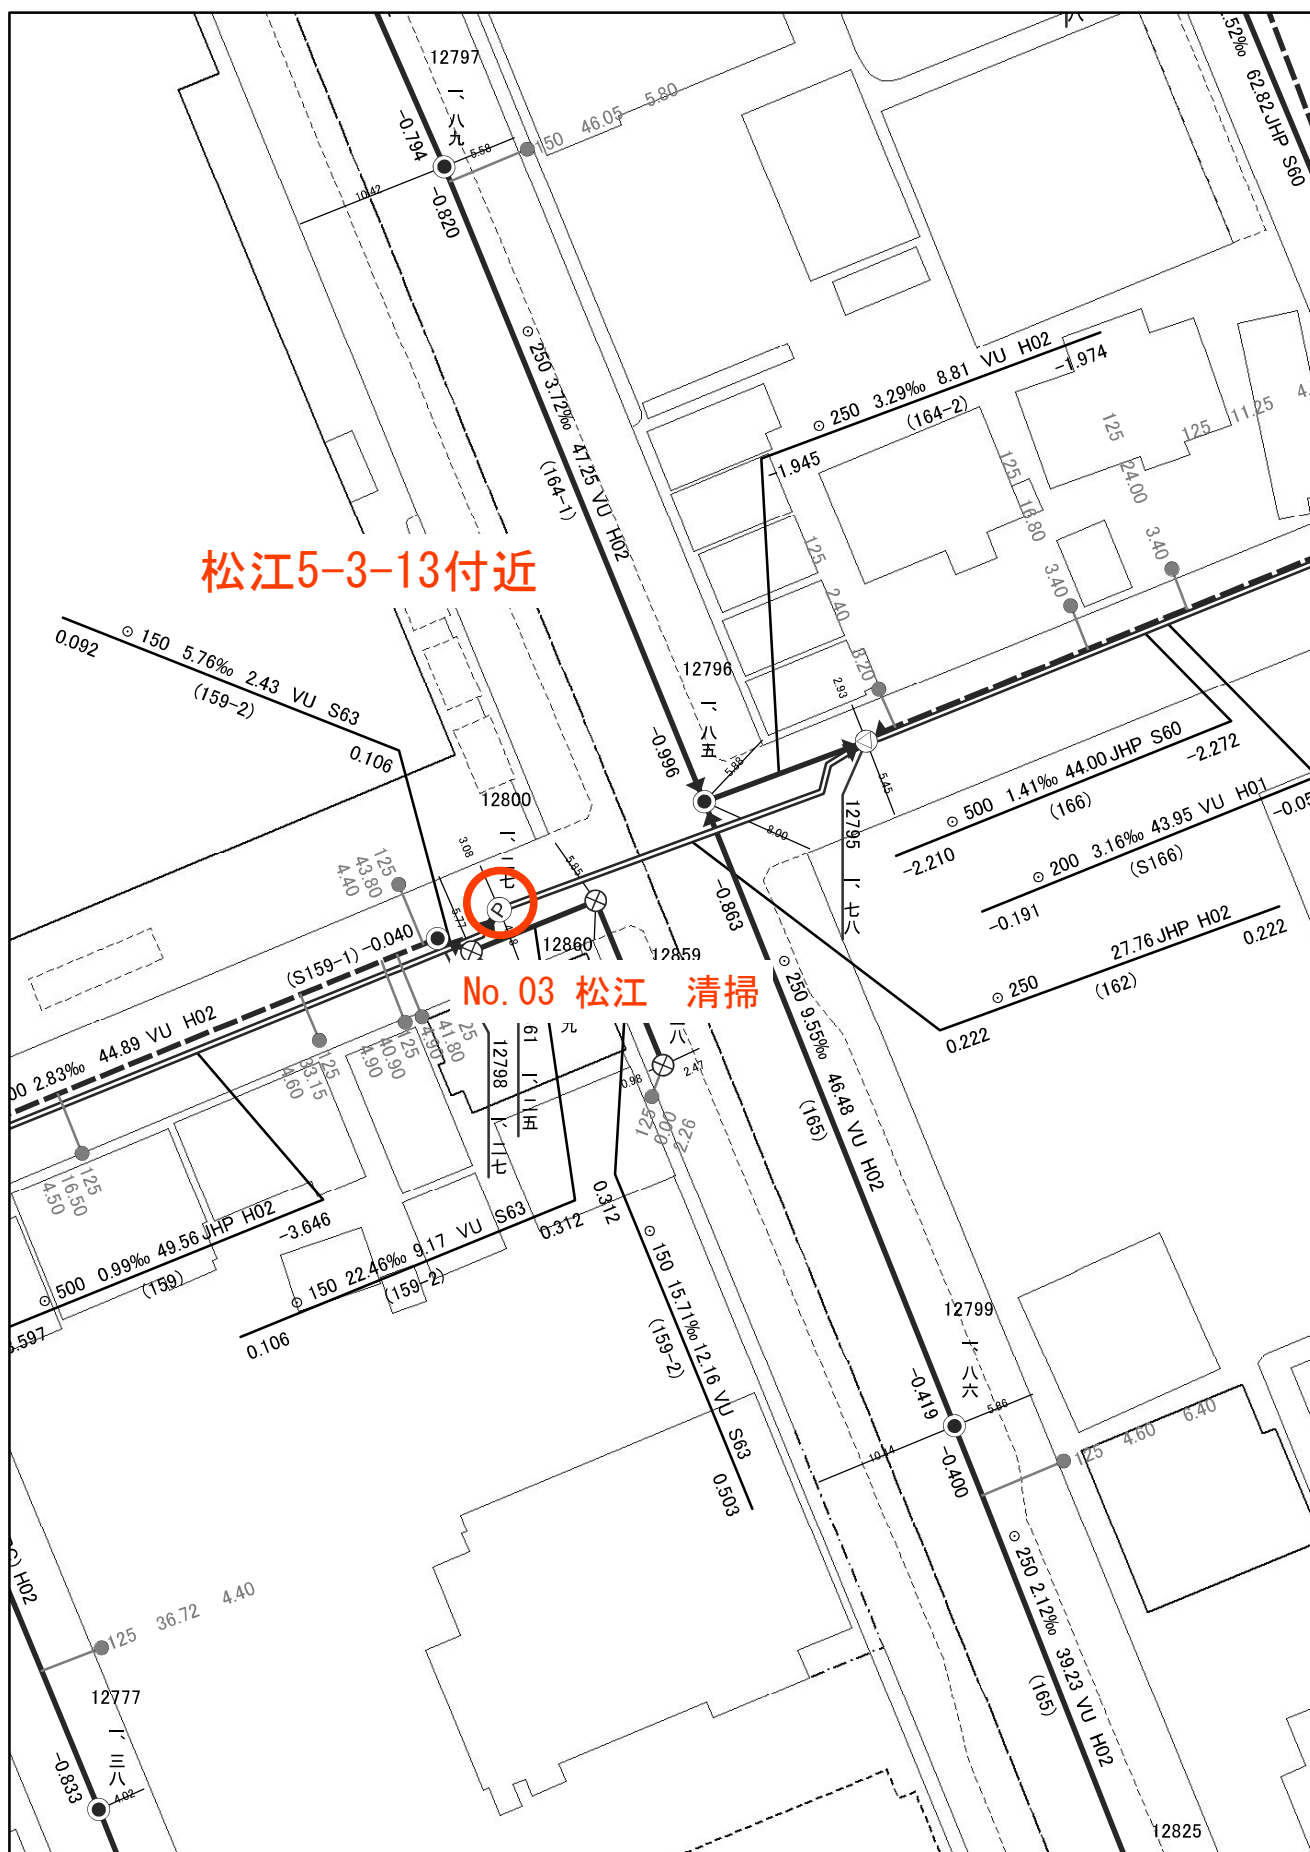



1:500

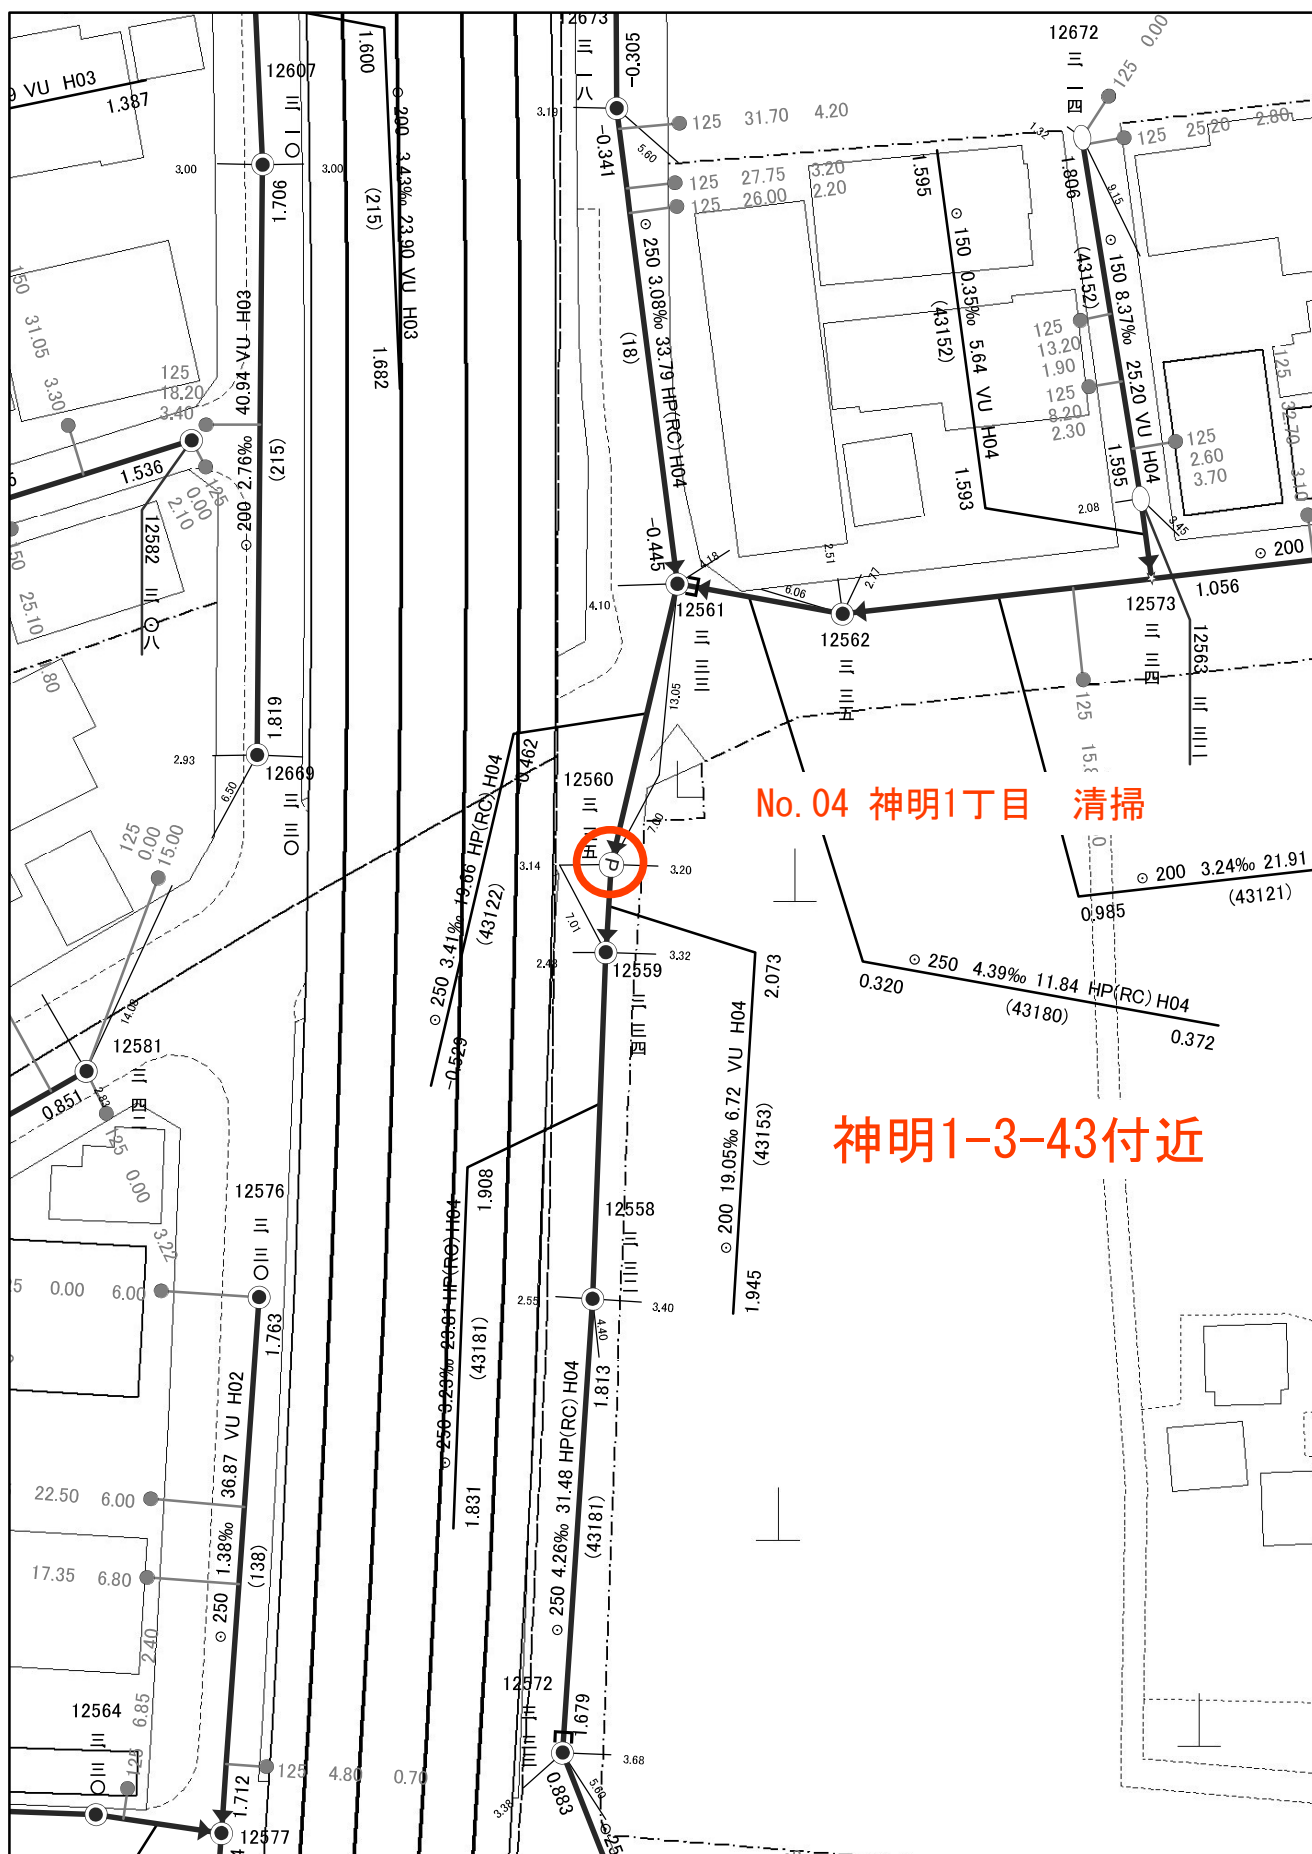

# 草加市公共下水道台帳 施設平面図

1:500

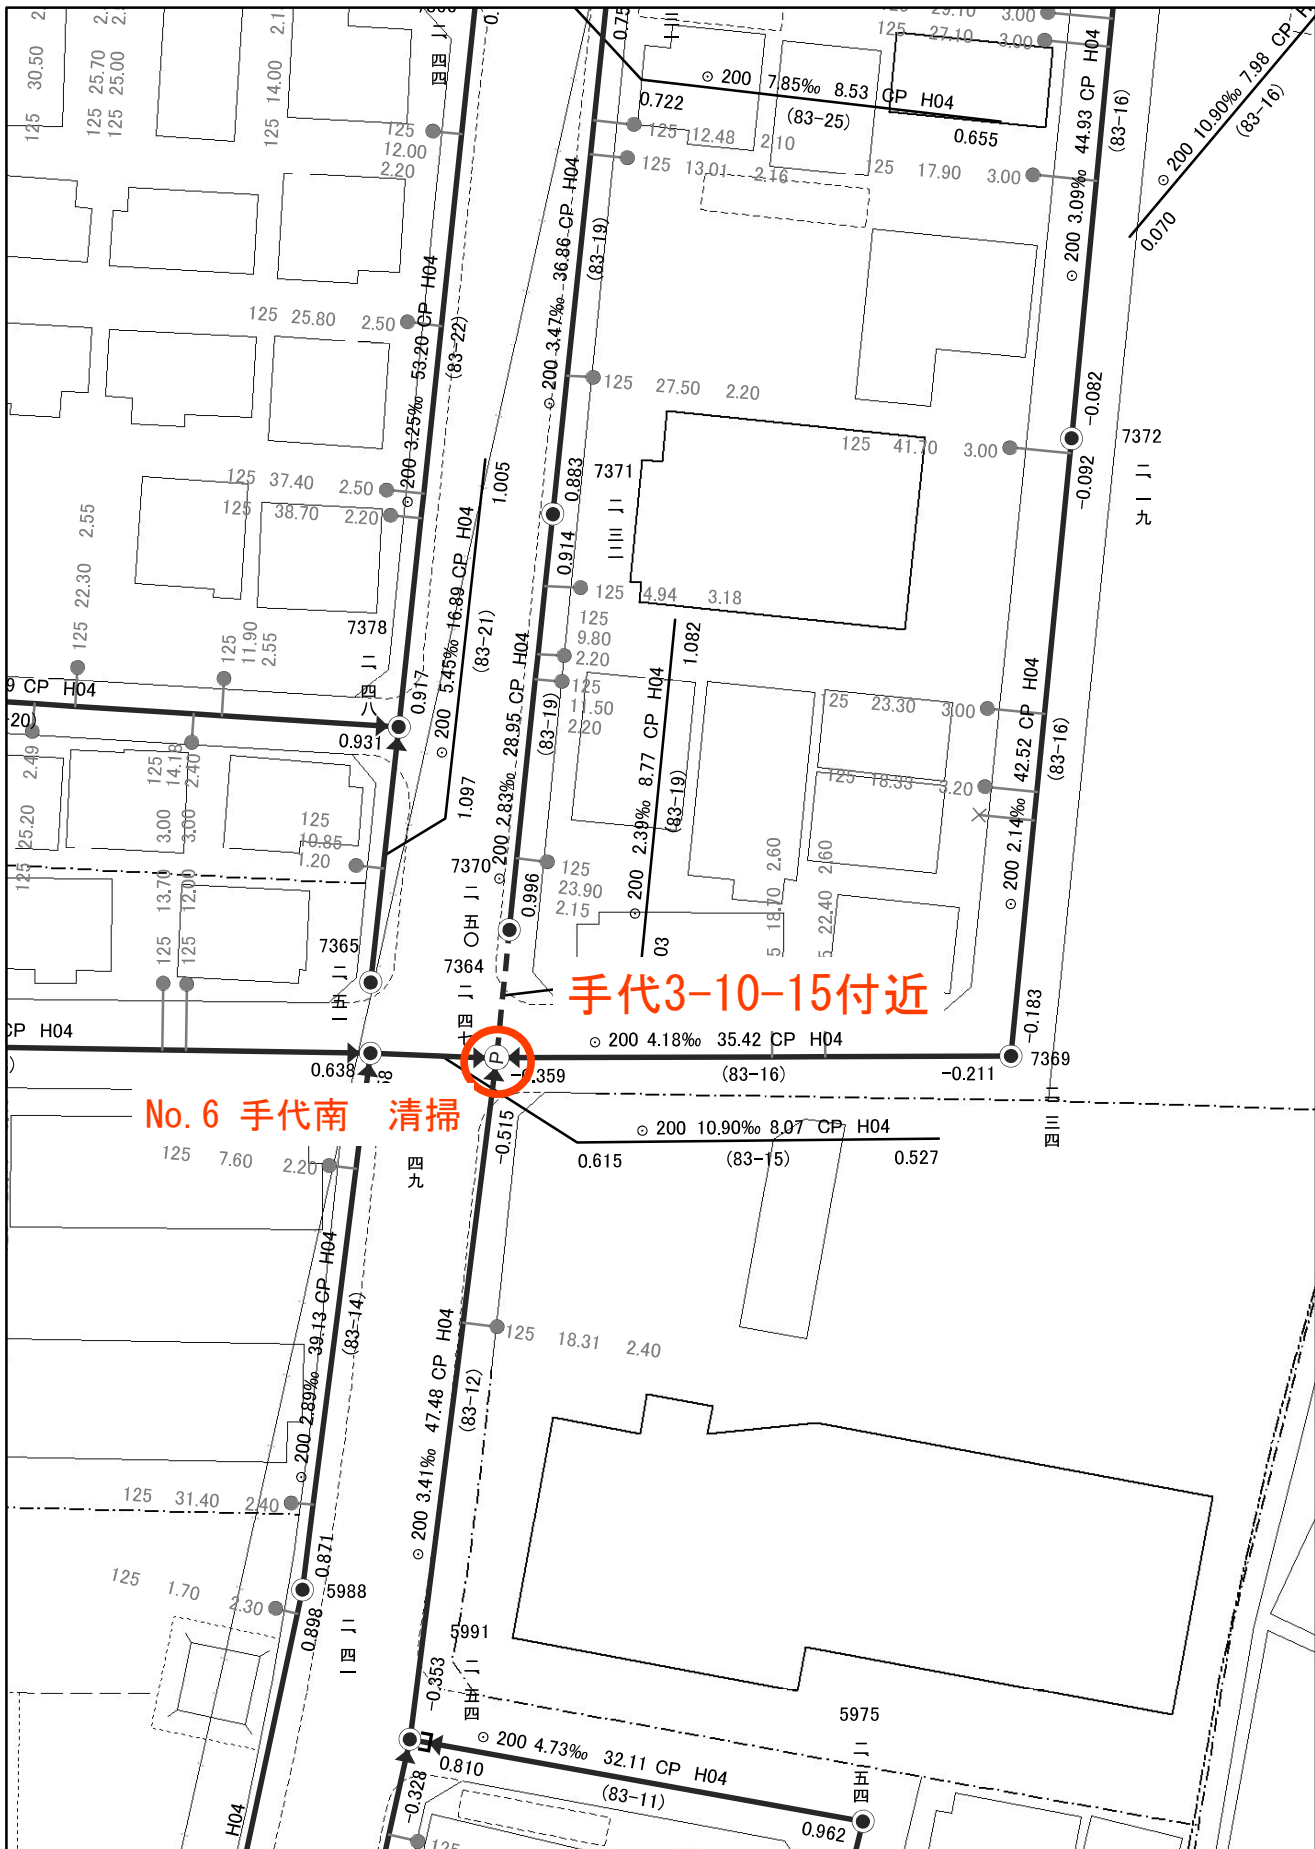

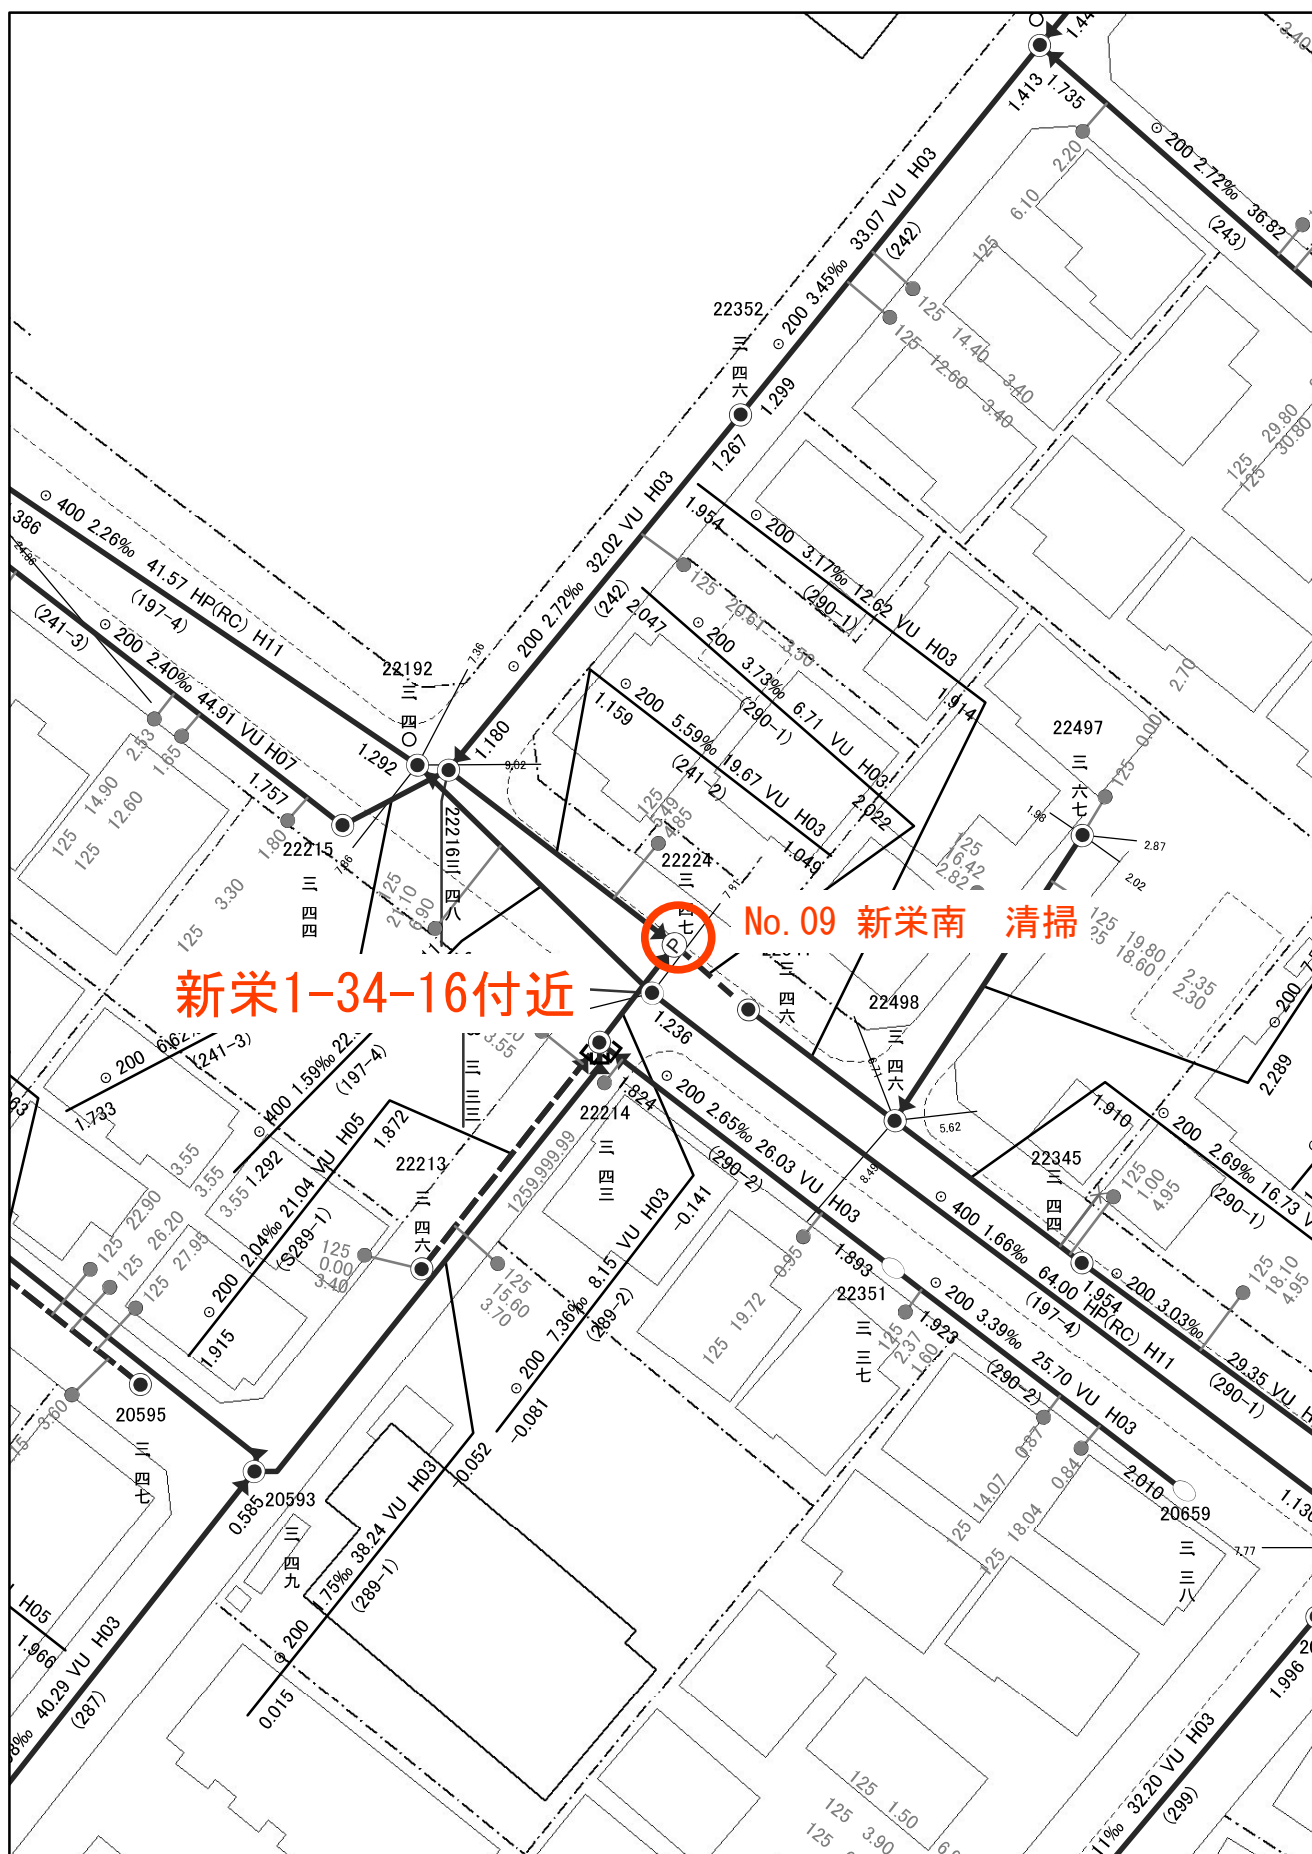

1:500

