



草加市公共下水道台帳 施設平面図

1:500

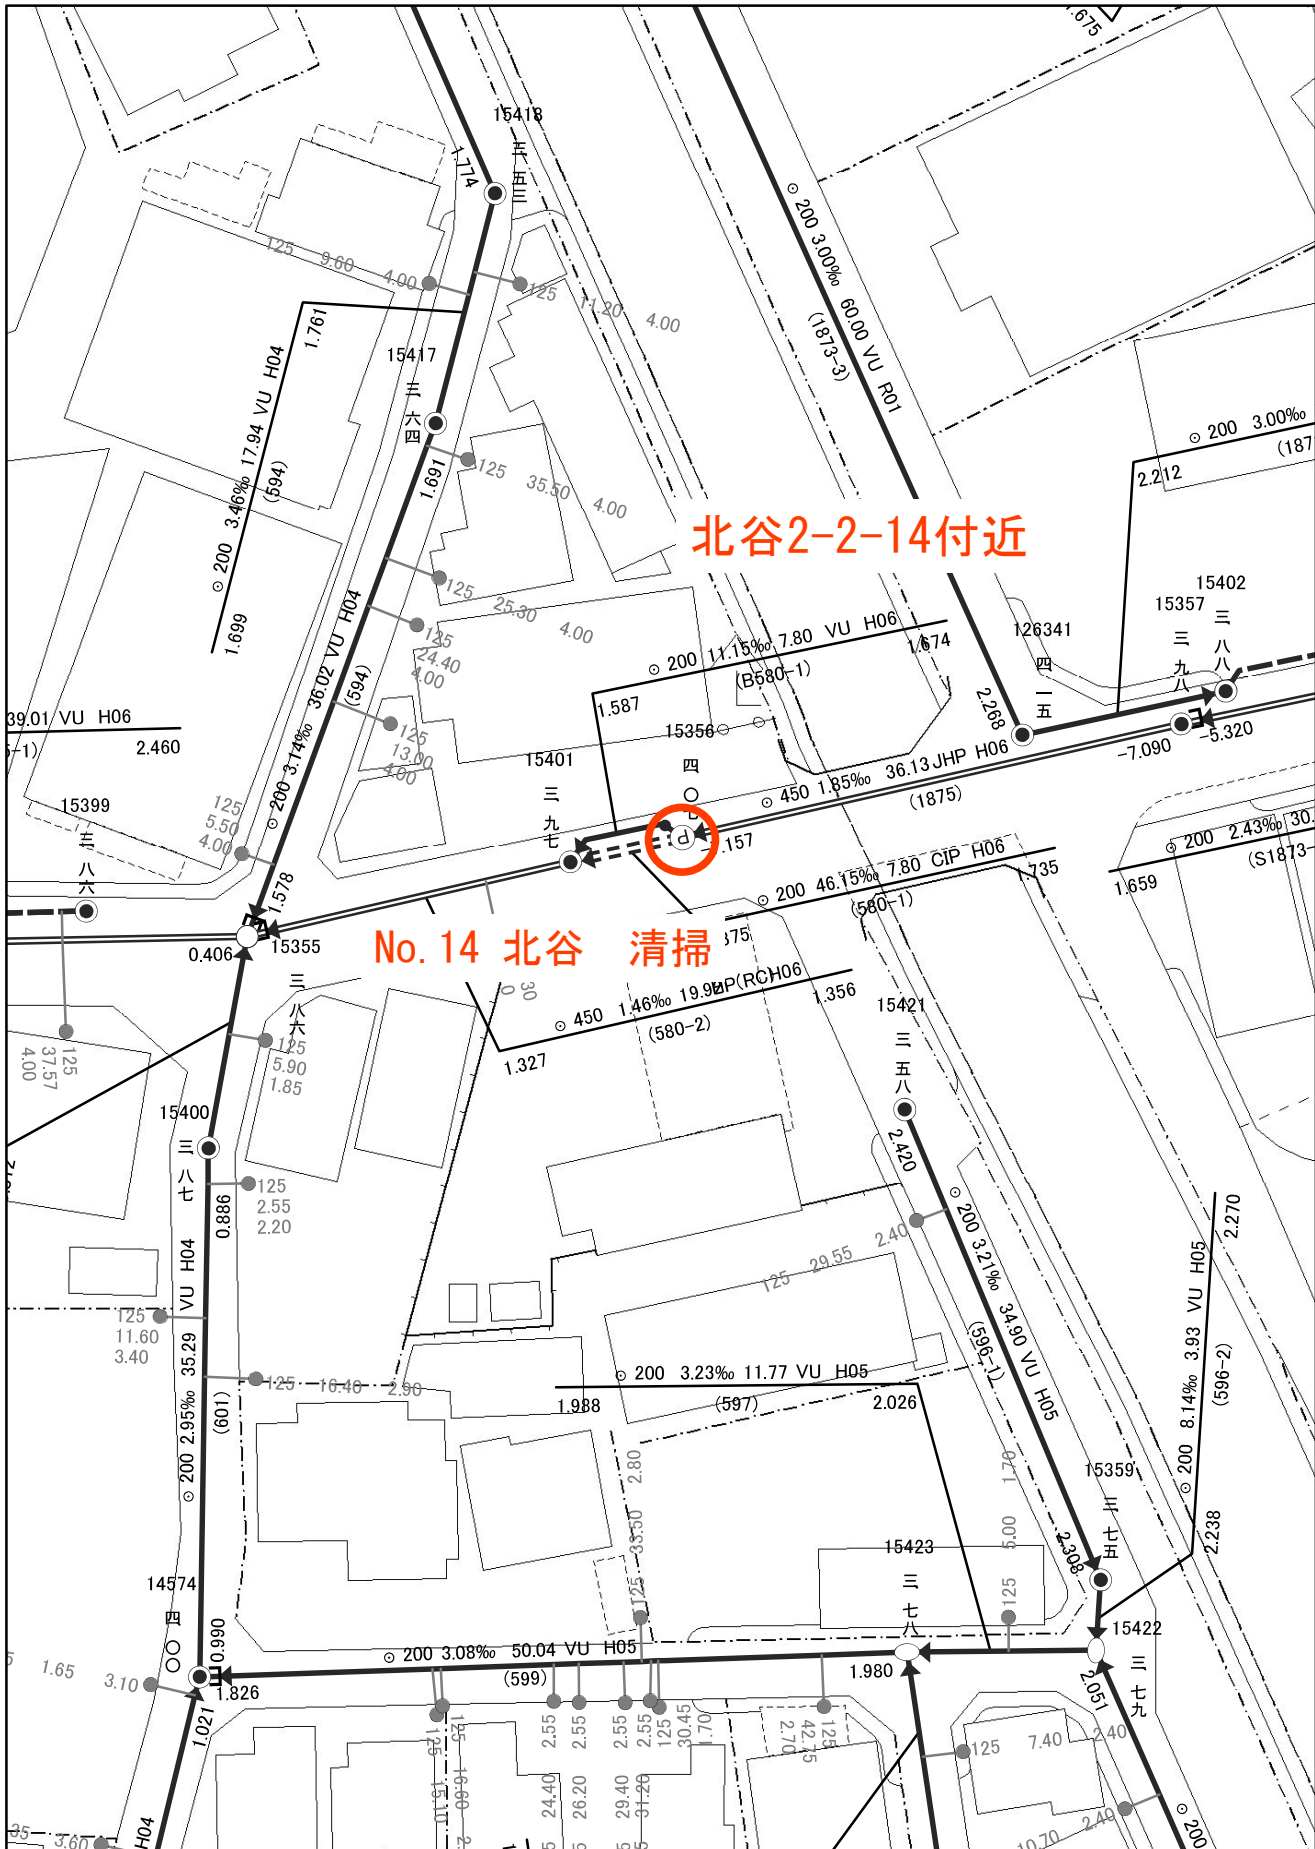


草加市公共下水道台帳 施設平面図


1:500

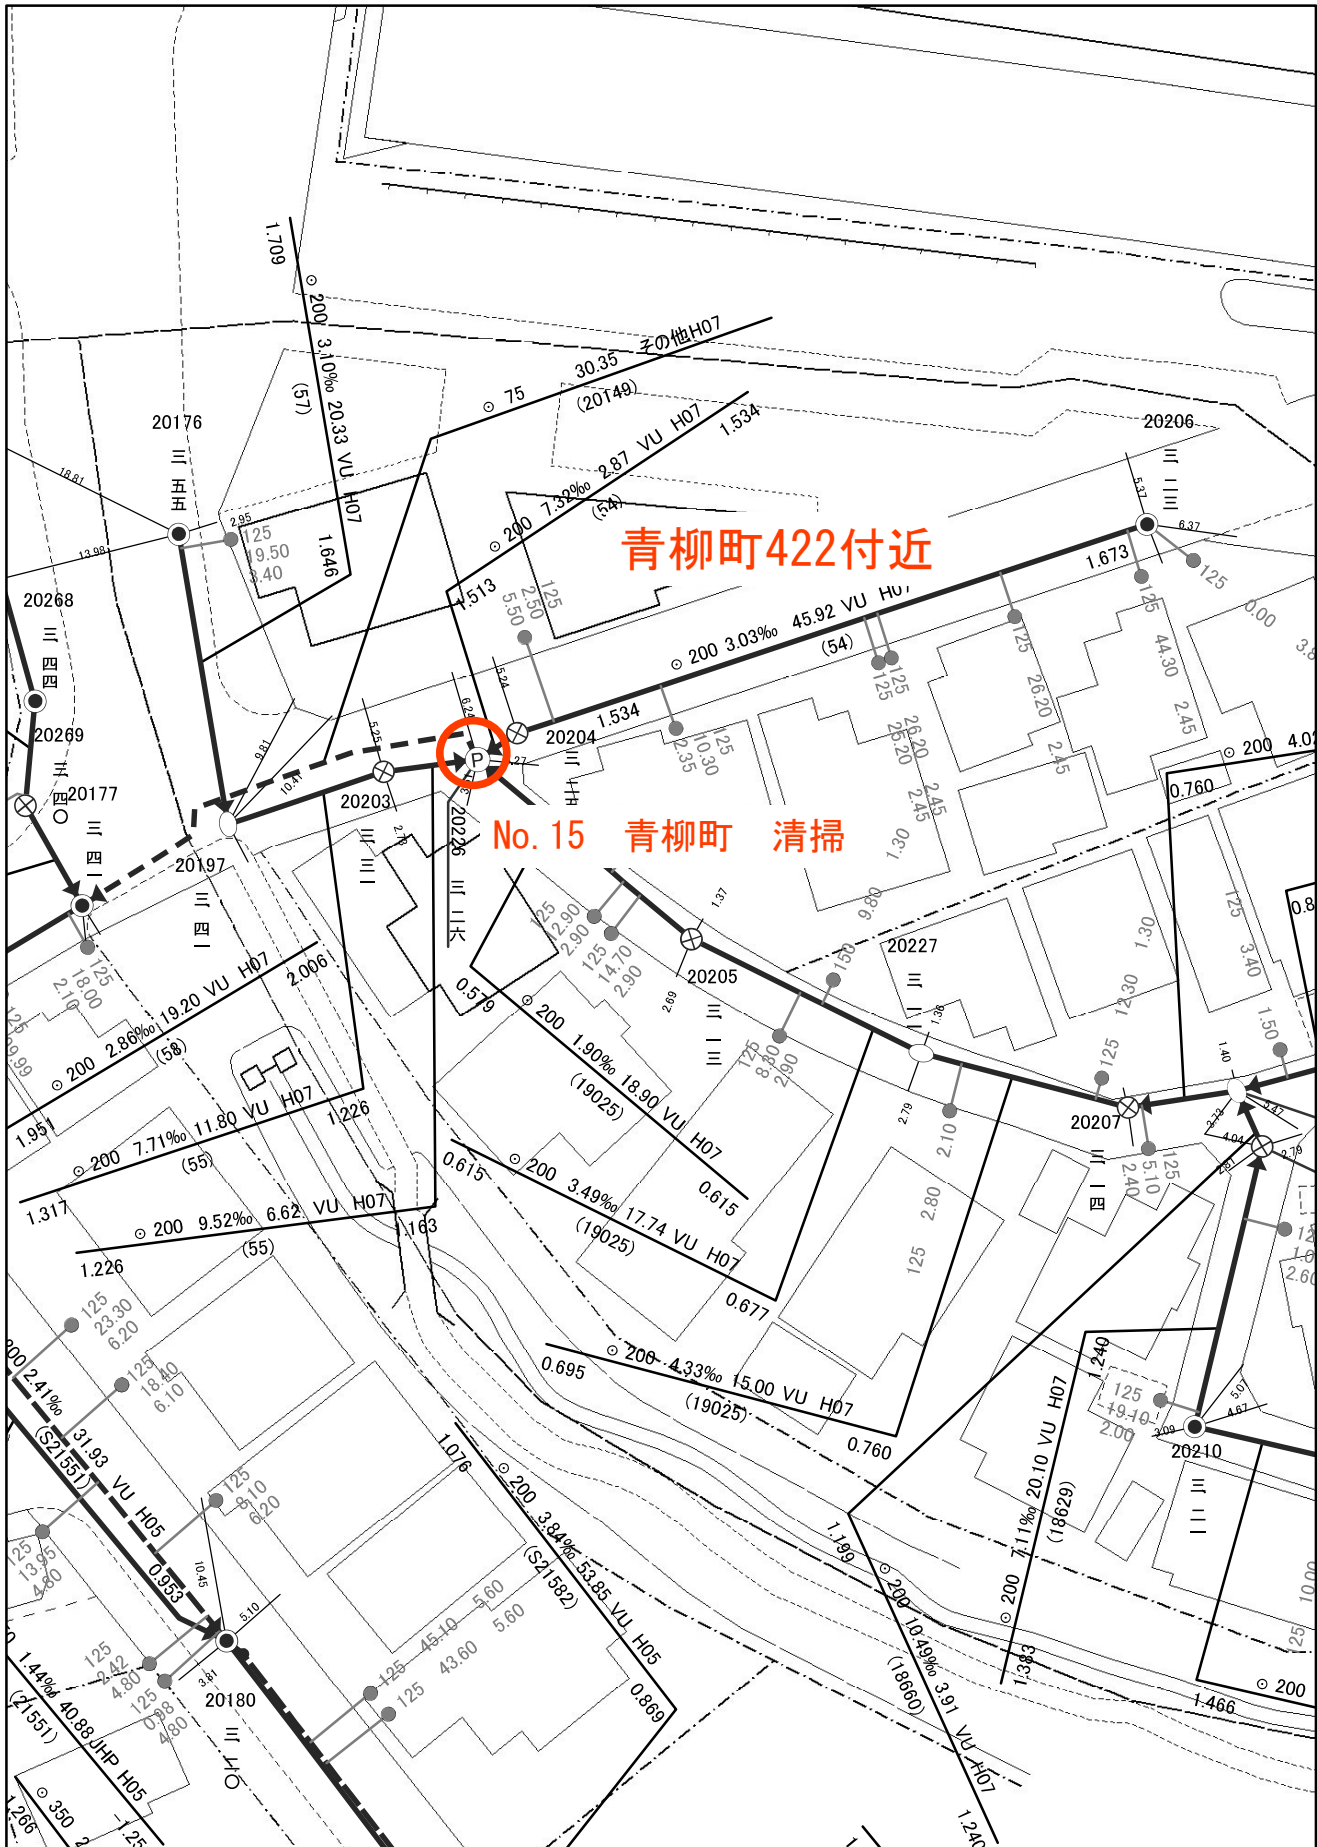


草加市公共下水道台帳 施設平面図

1:500

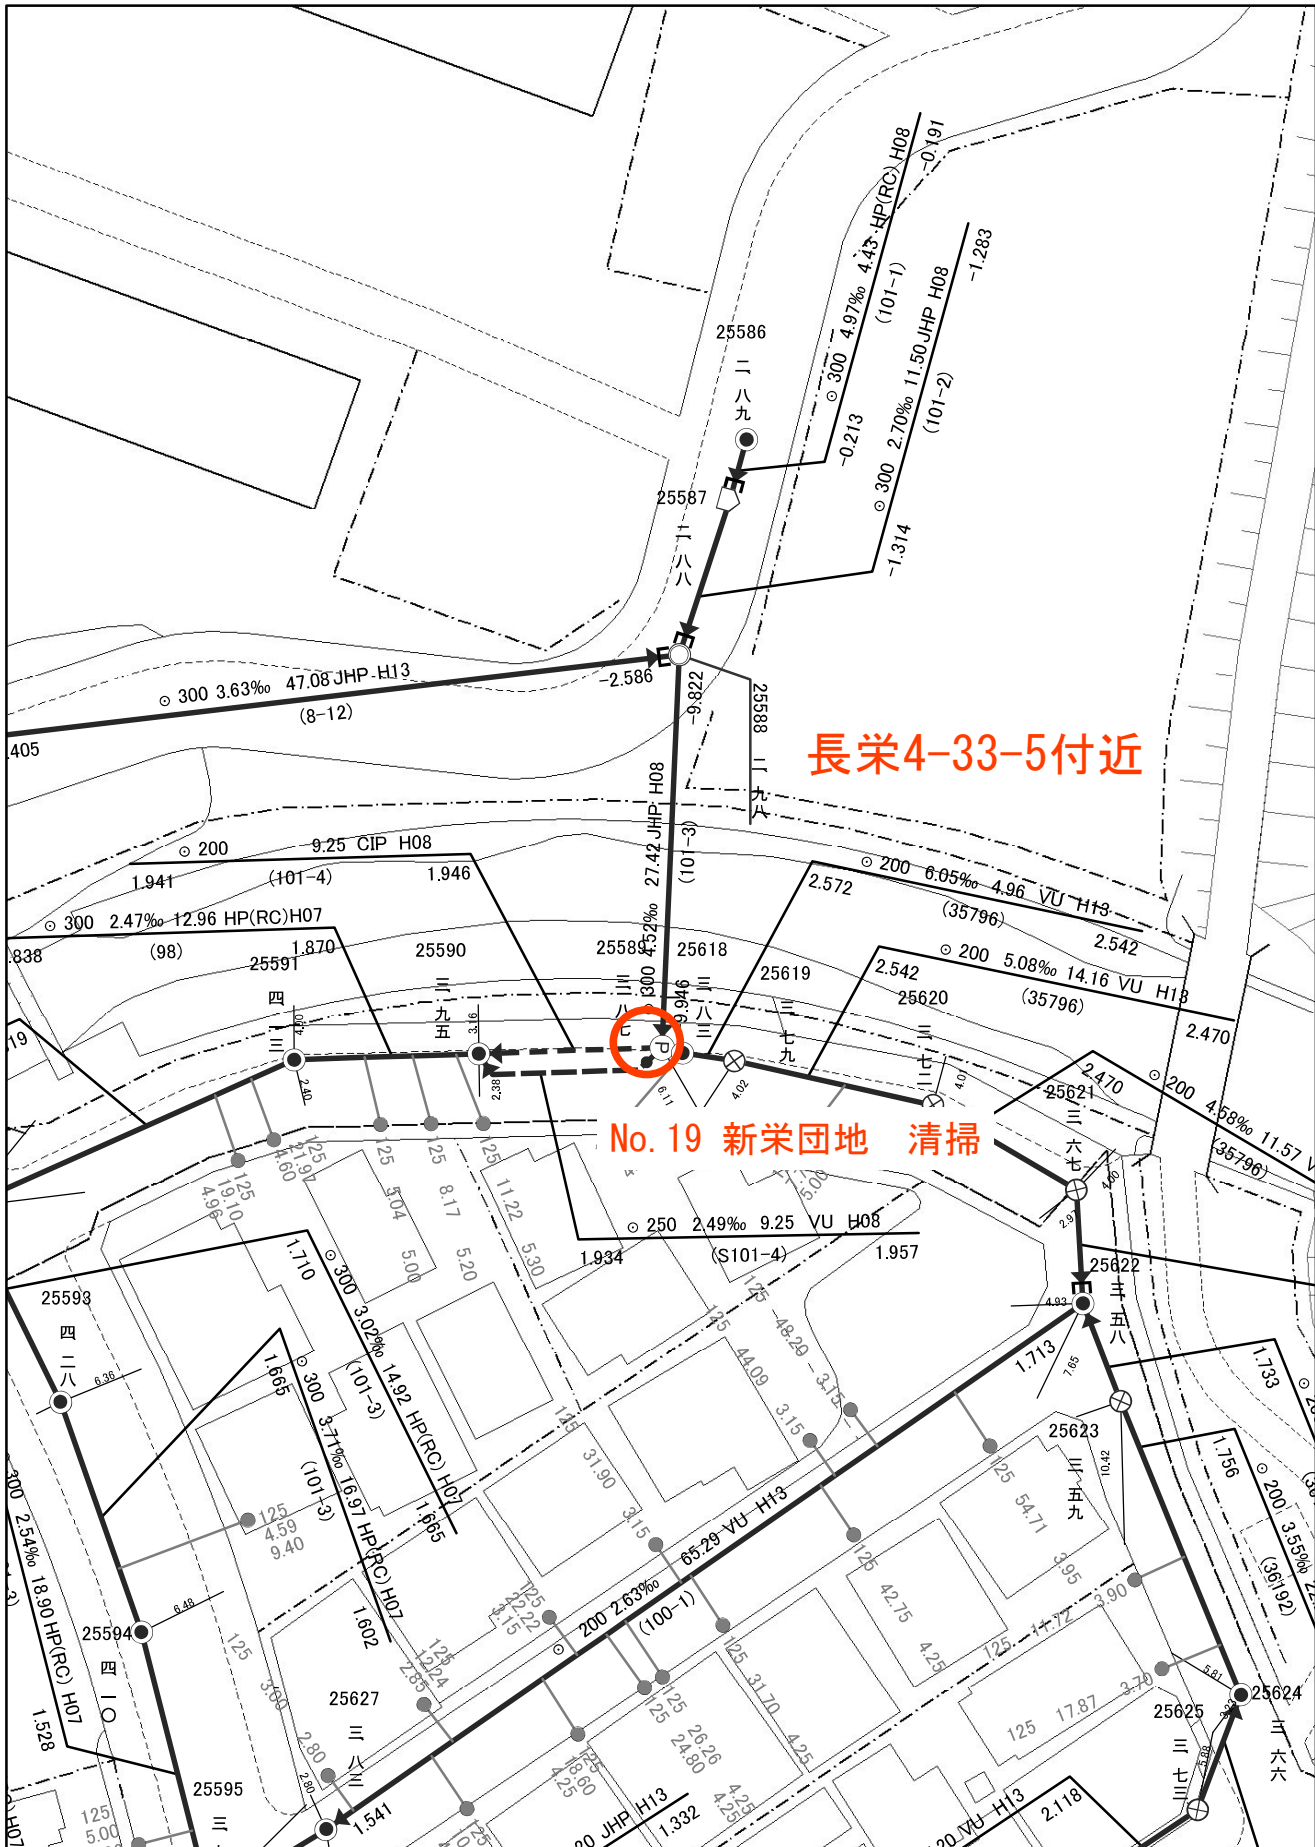

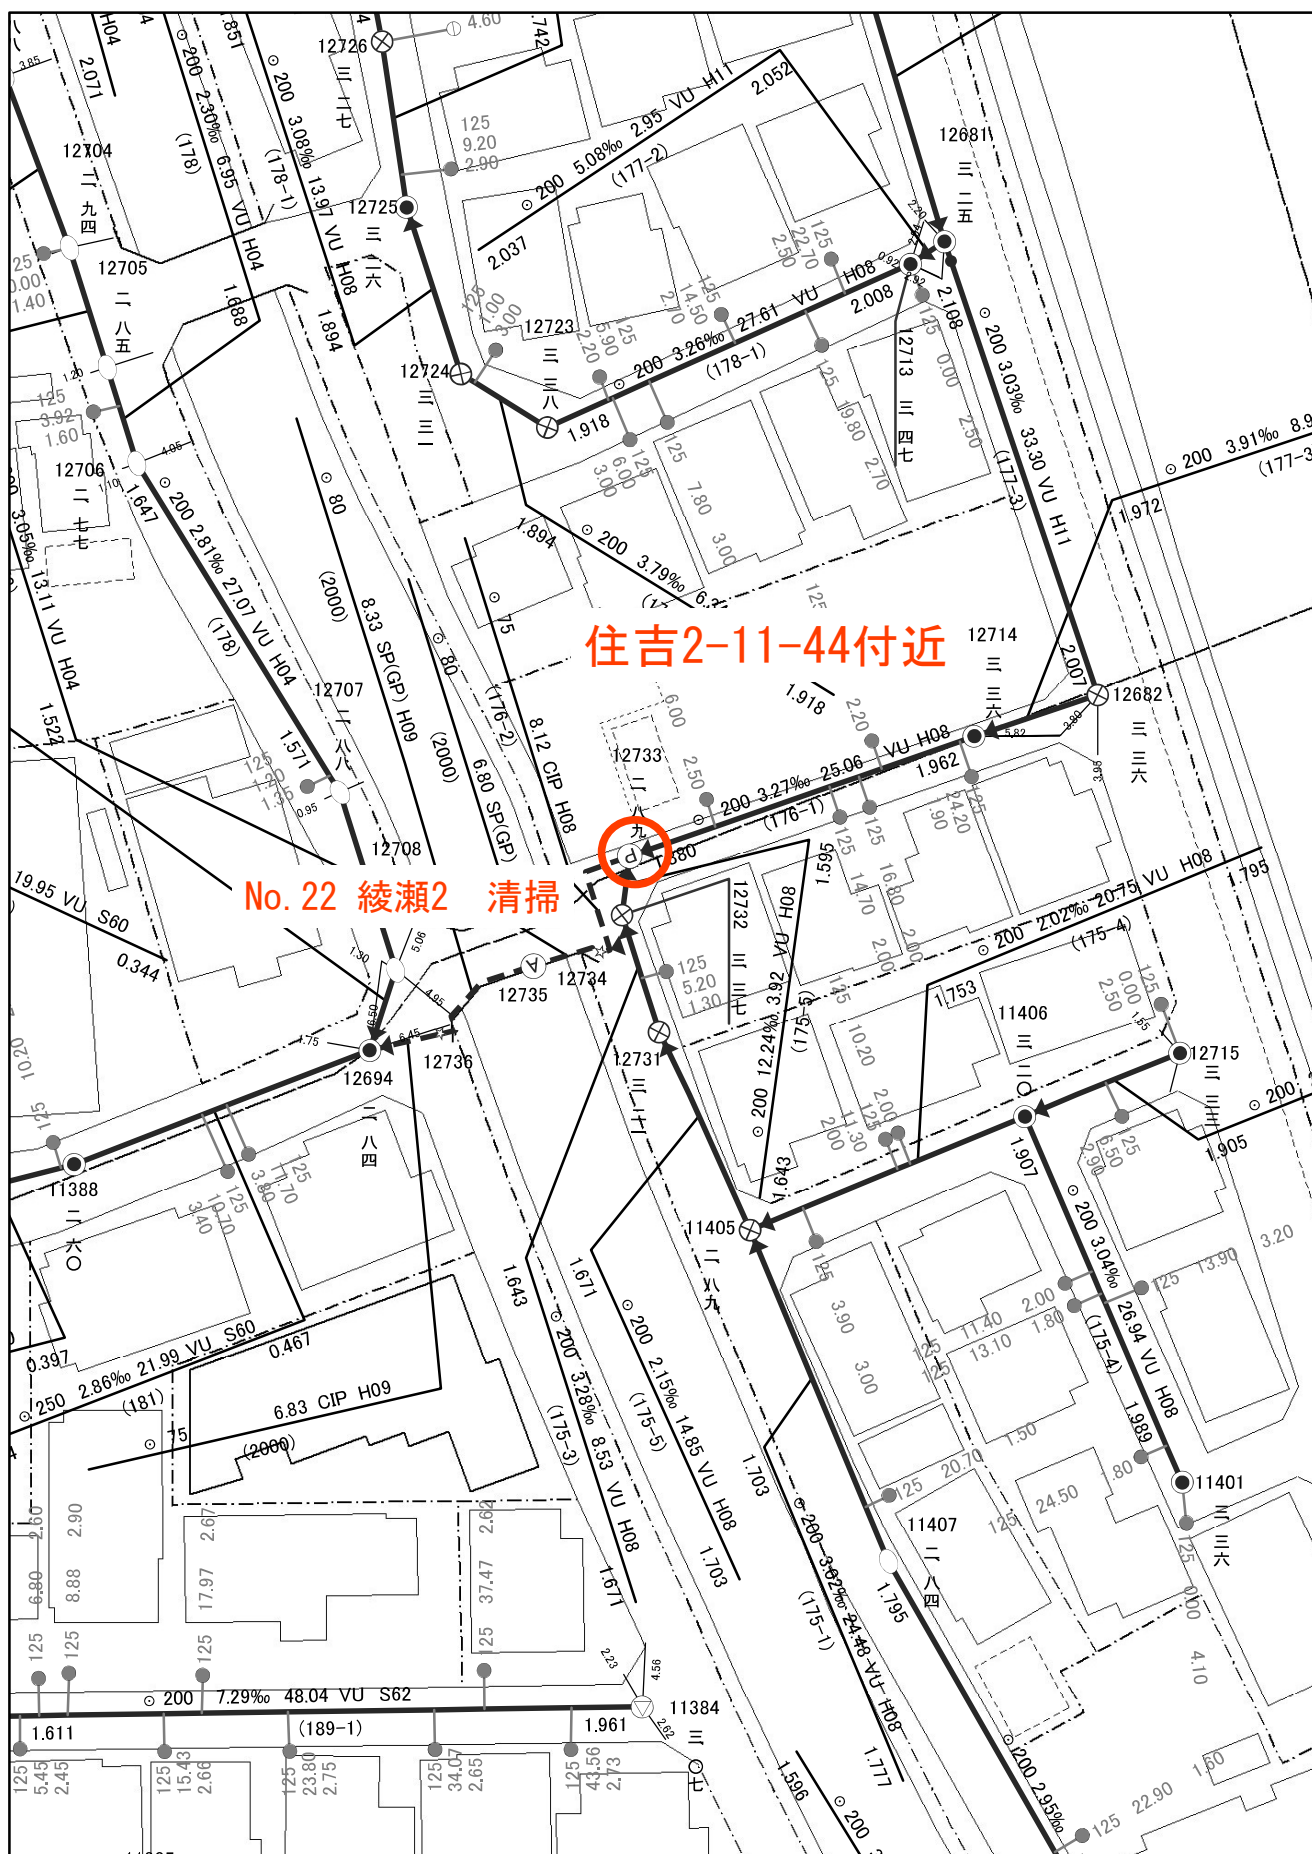

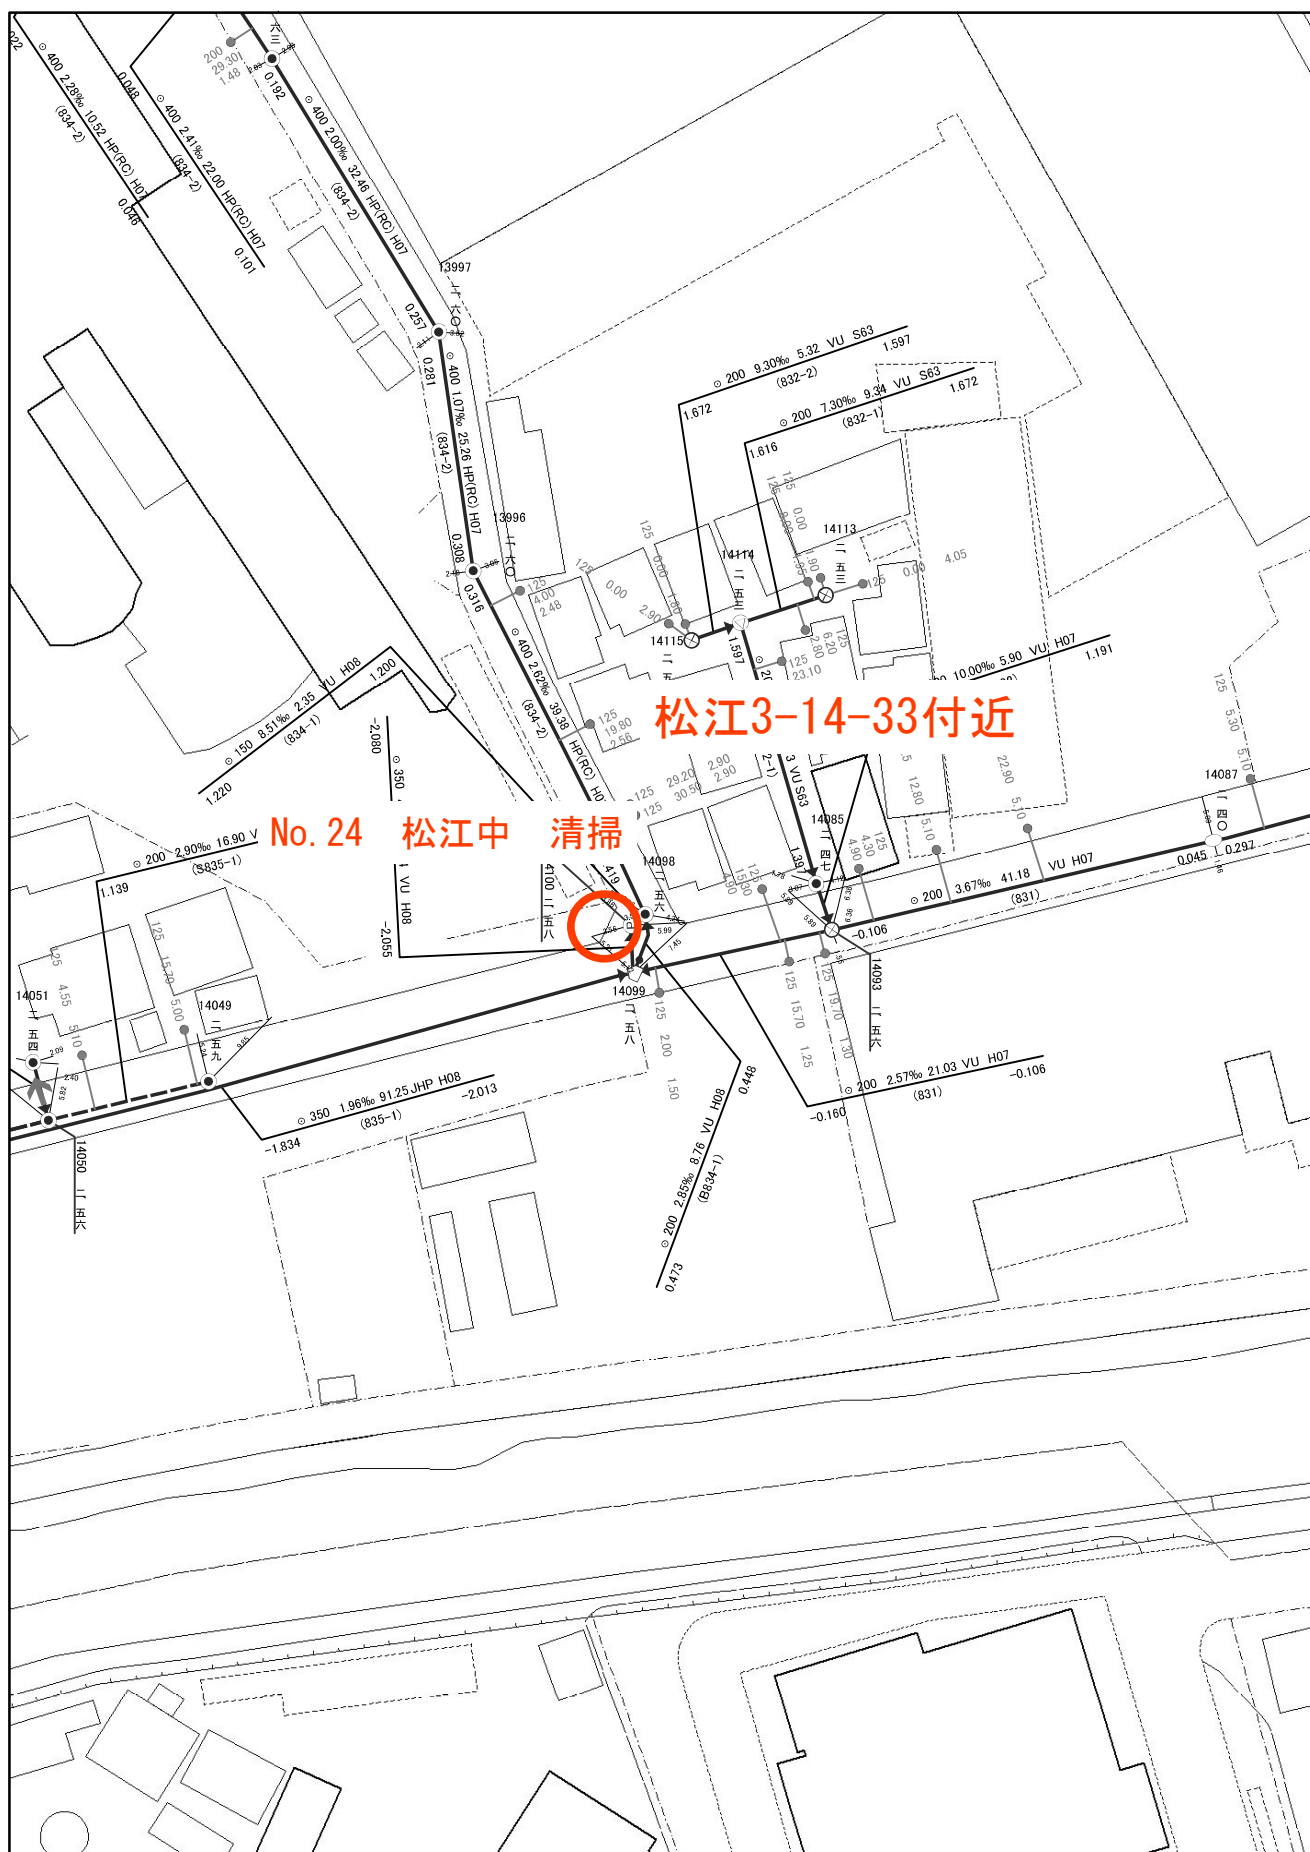

草加市公共下水道台帳 施設平面図

1:500

