草　加　市

公共下水道管渠清掃業務委託（R7-17）

位　置　図

草加市公共下水道台帳　施設平面図　　公共下水道管渠清掃業務委託(R7-17)　(1～3)　　図面番号①

1:500

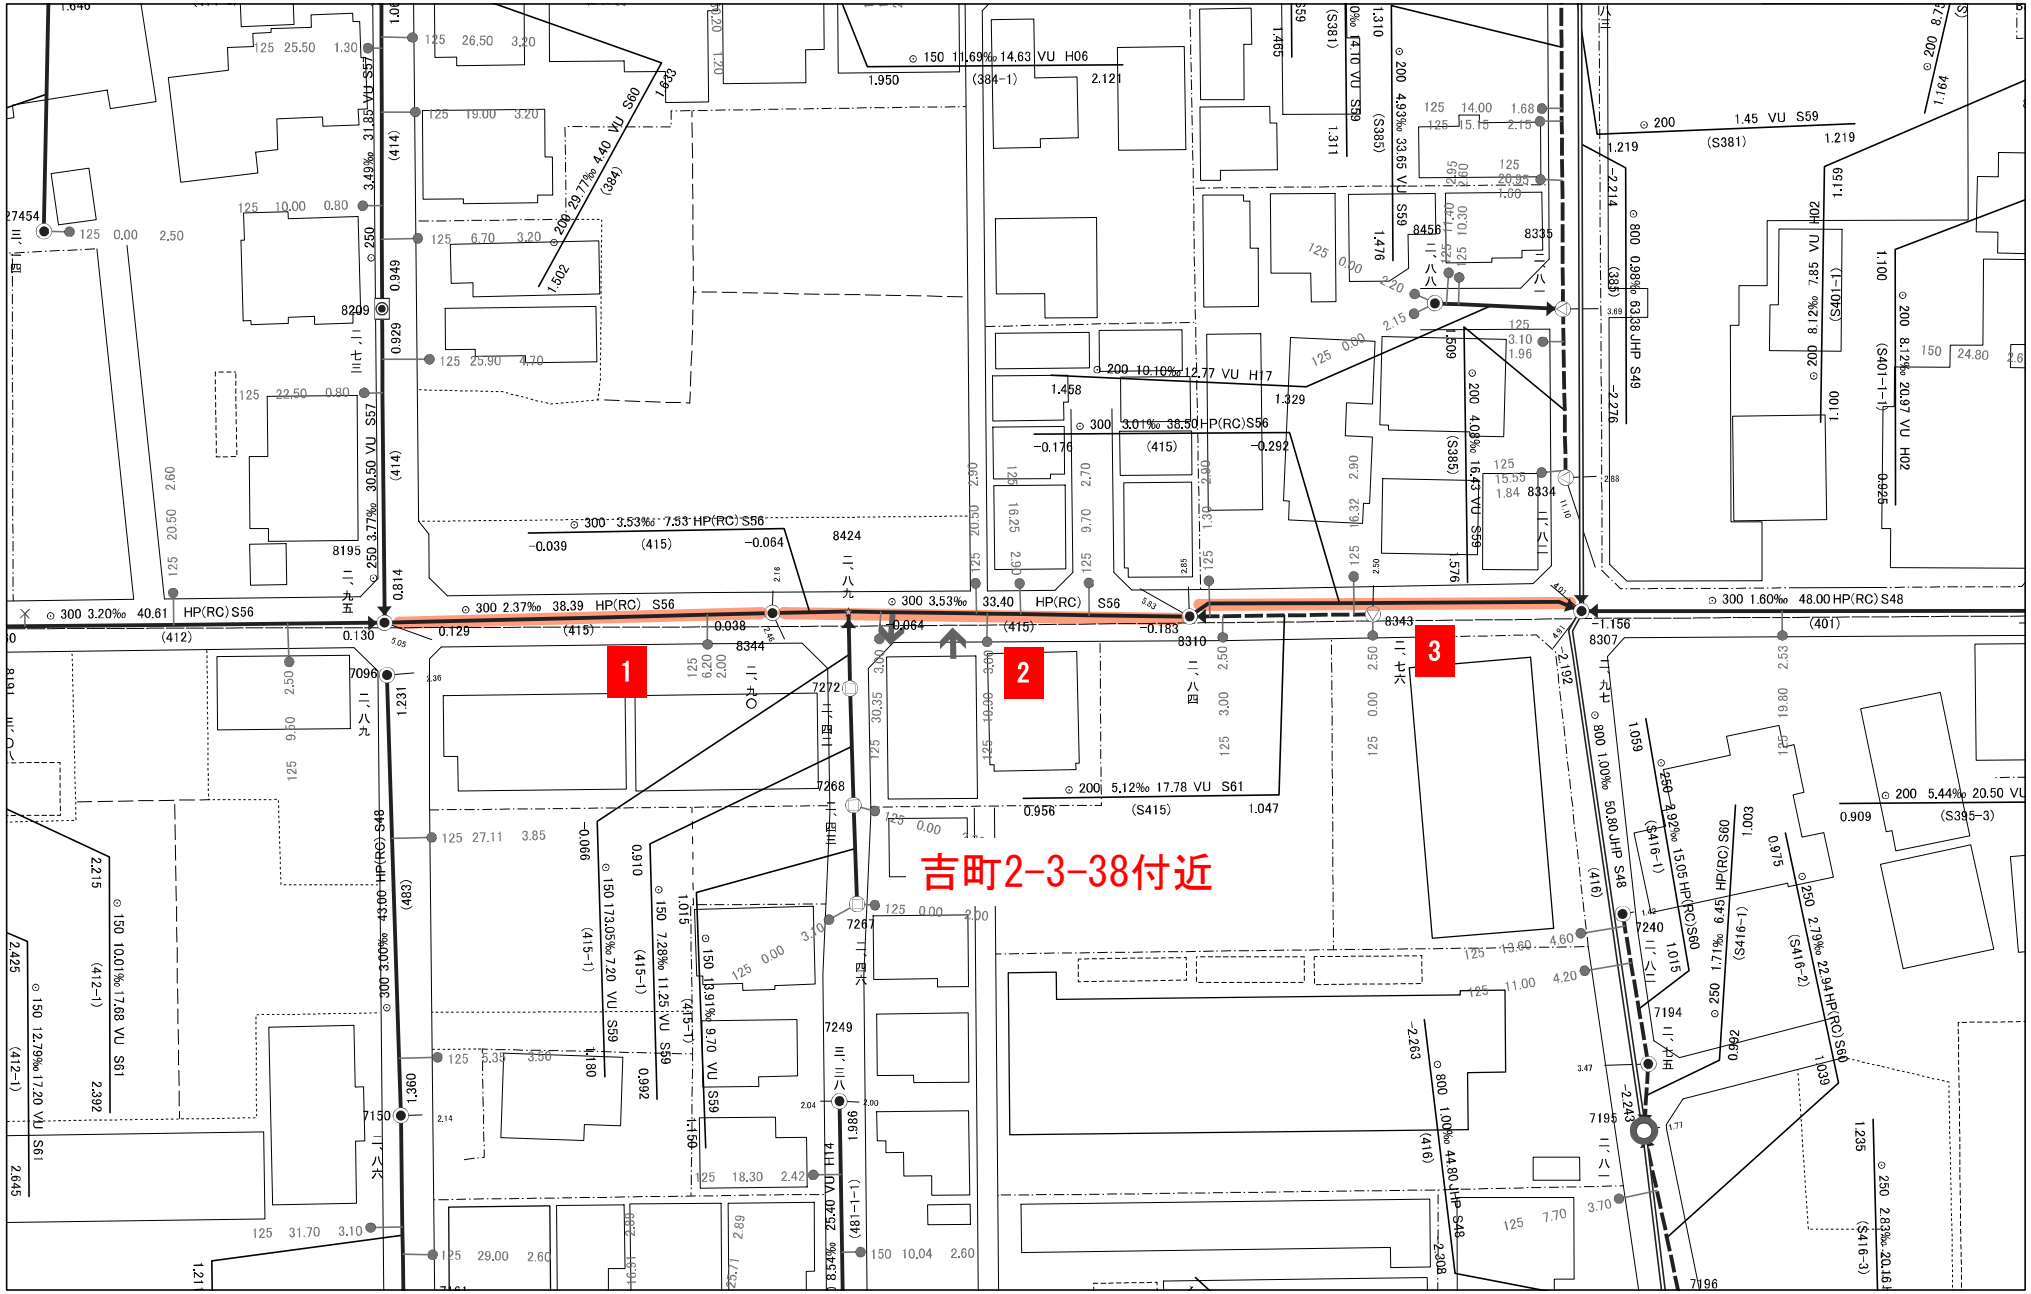

草加市下水道課

草加市公共下水道台帳　施設平面図　　公共下水道管渠清掃業務委託(R7-17)　(4～8)　　図面番号②

1:500

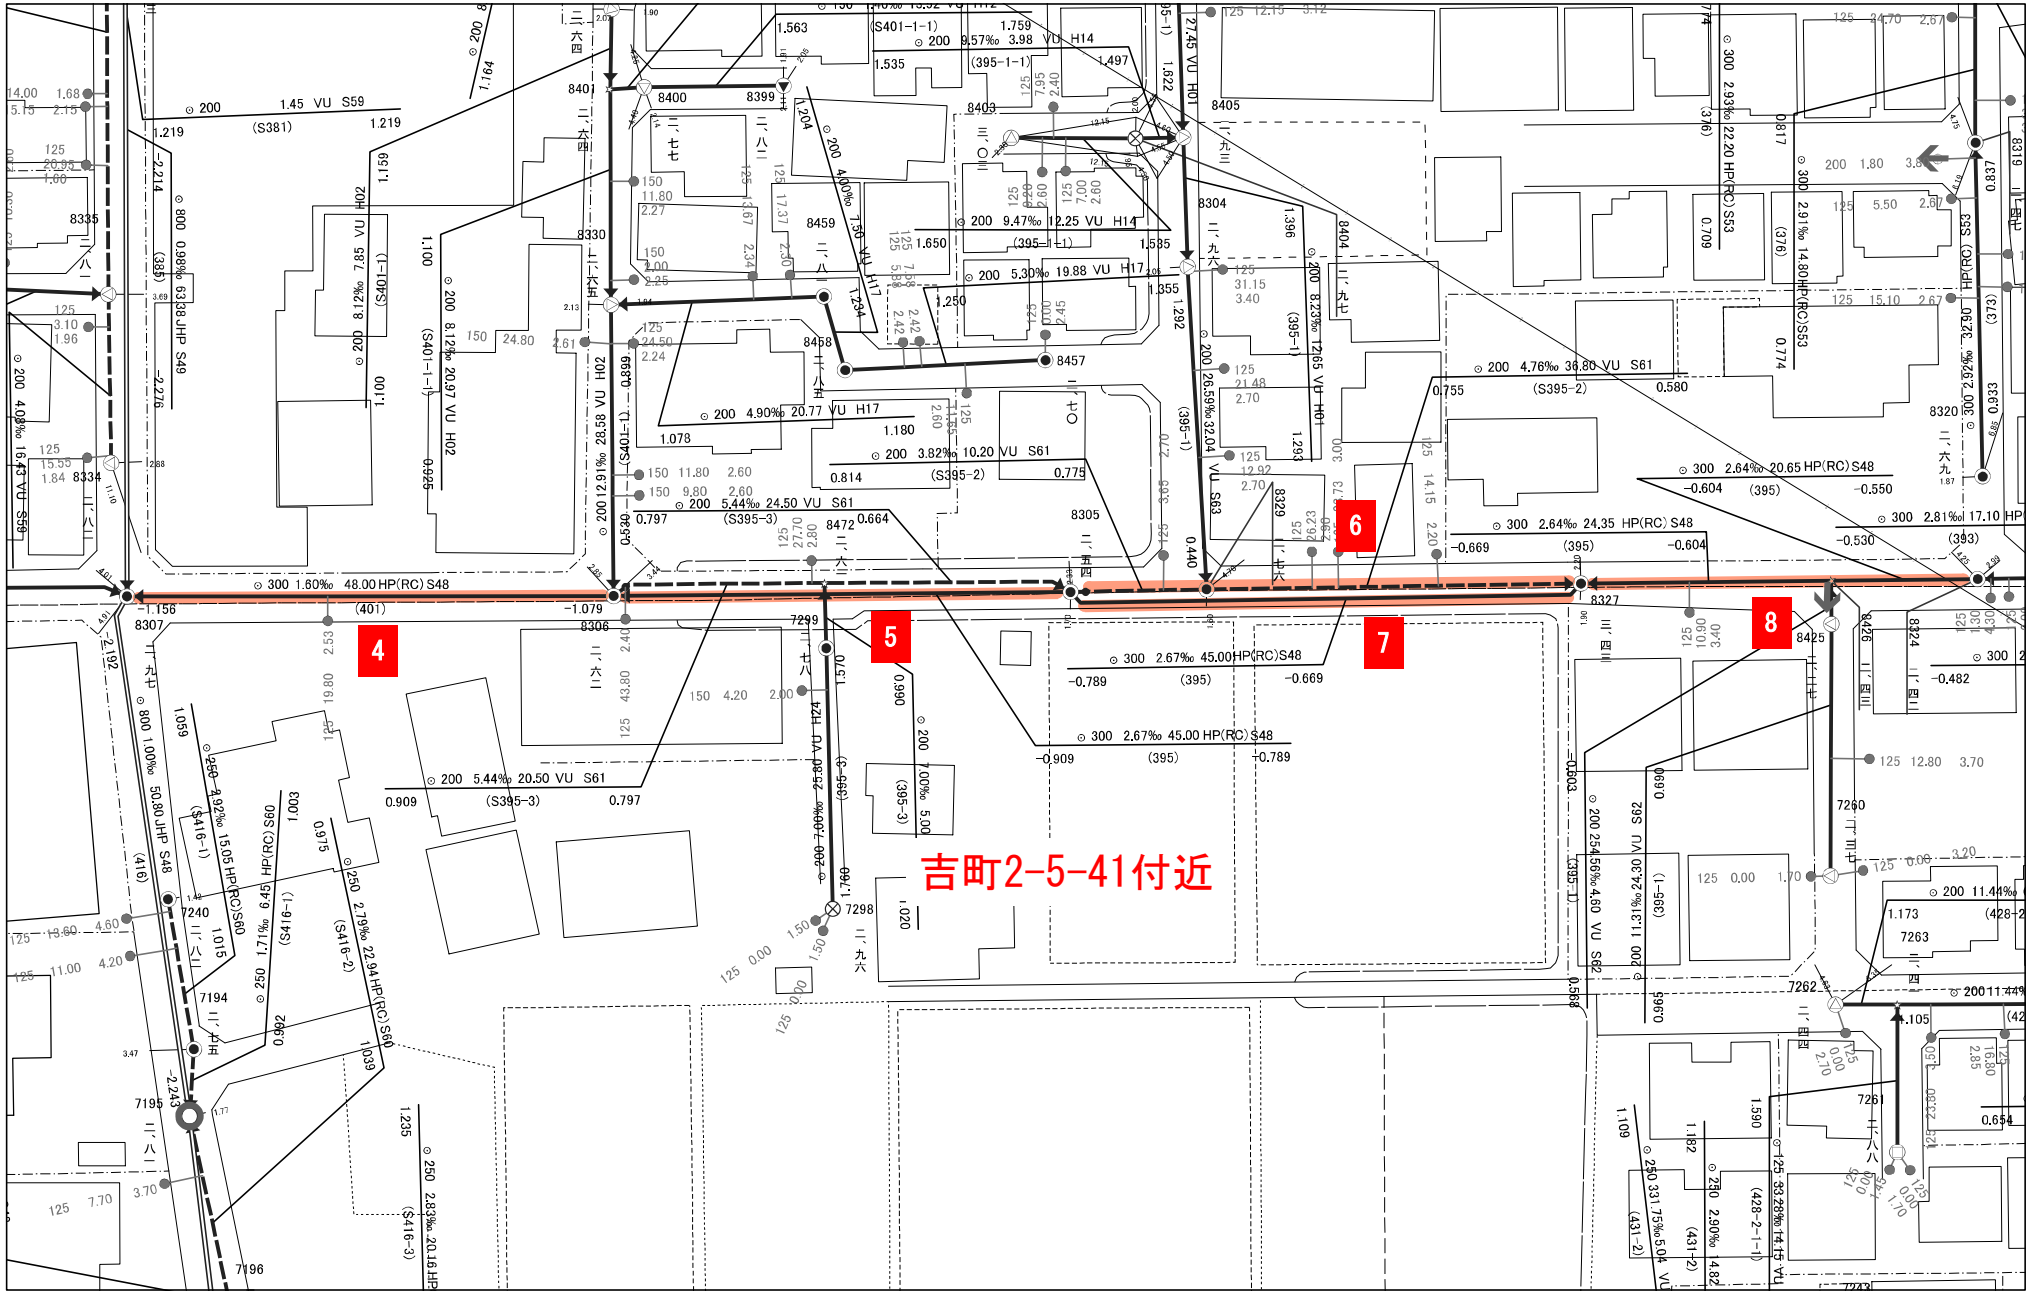

草加市下水道課

草加市公共下水道台帳　施設平面図　　公共下水道管渠清掃業務委託(R7-17)　(9～13)　　図面番号③

1:500

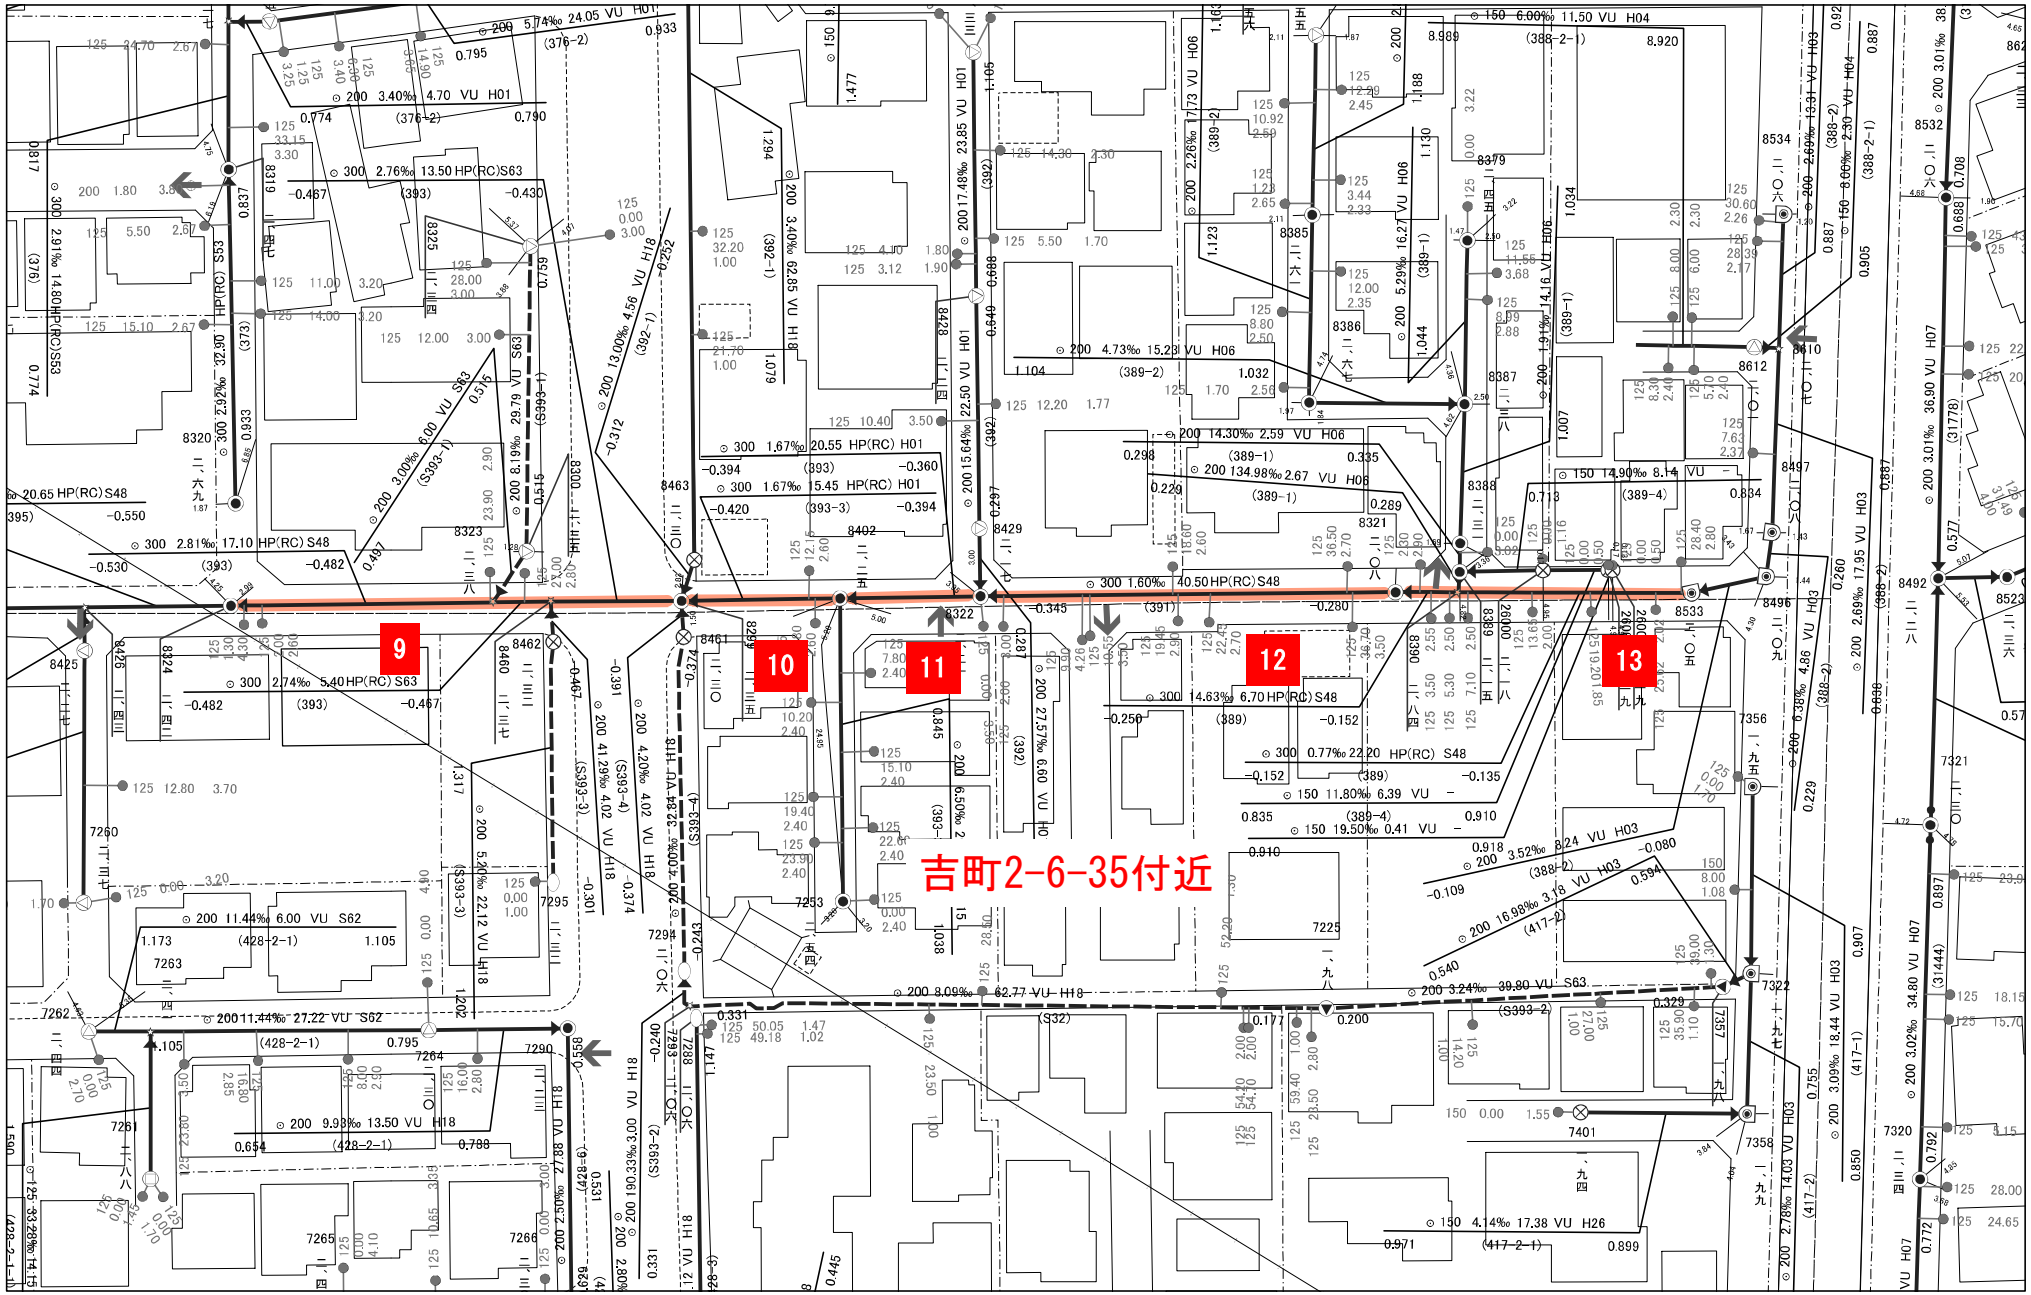

草加市下水道課

草加市公共下水道台帳　施設平面図　　公共下水道管渠清掃業務委託(R7-17)　(14～20)　　図面番号④

1:600

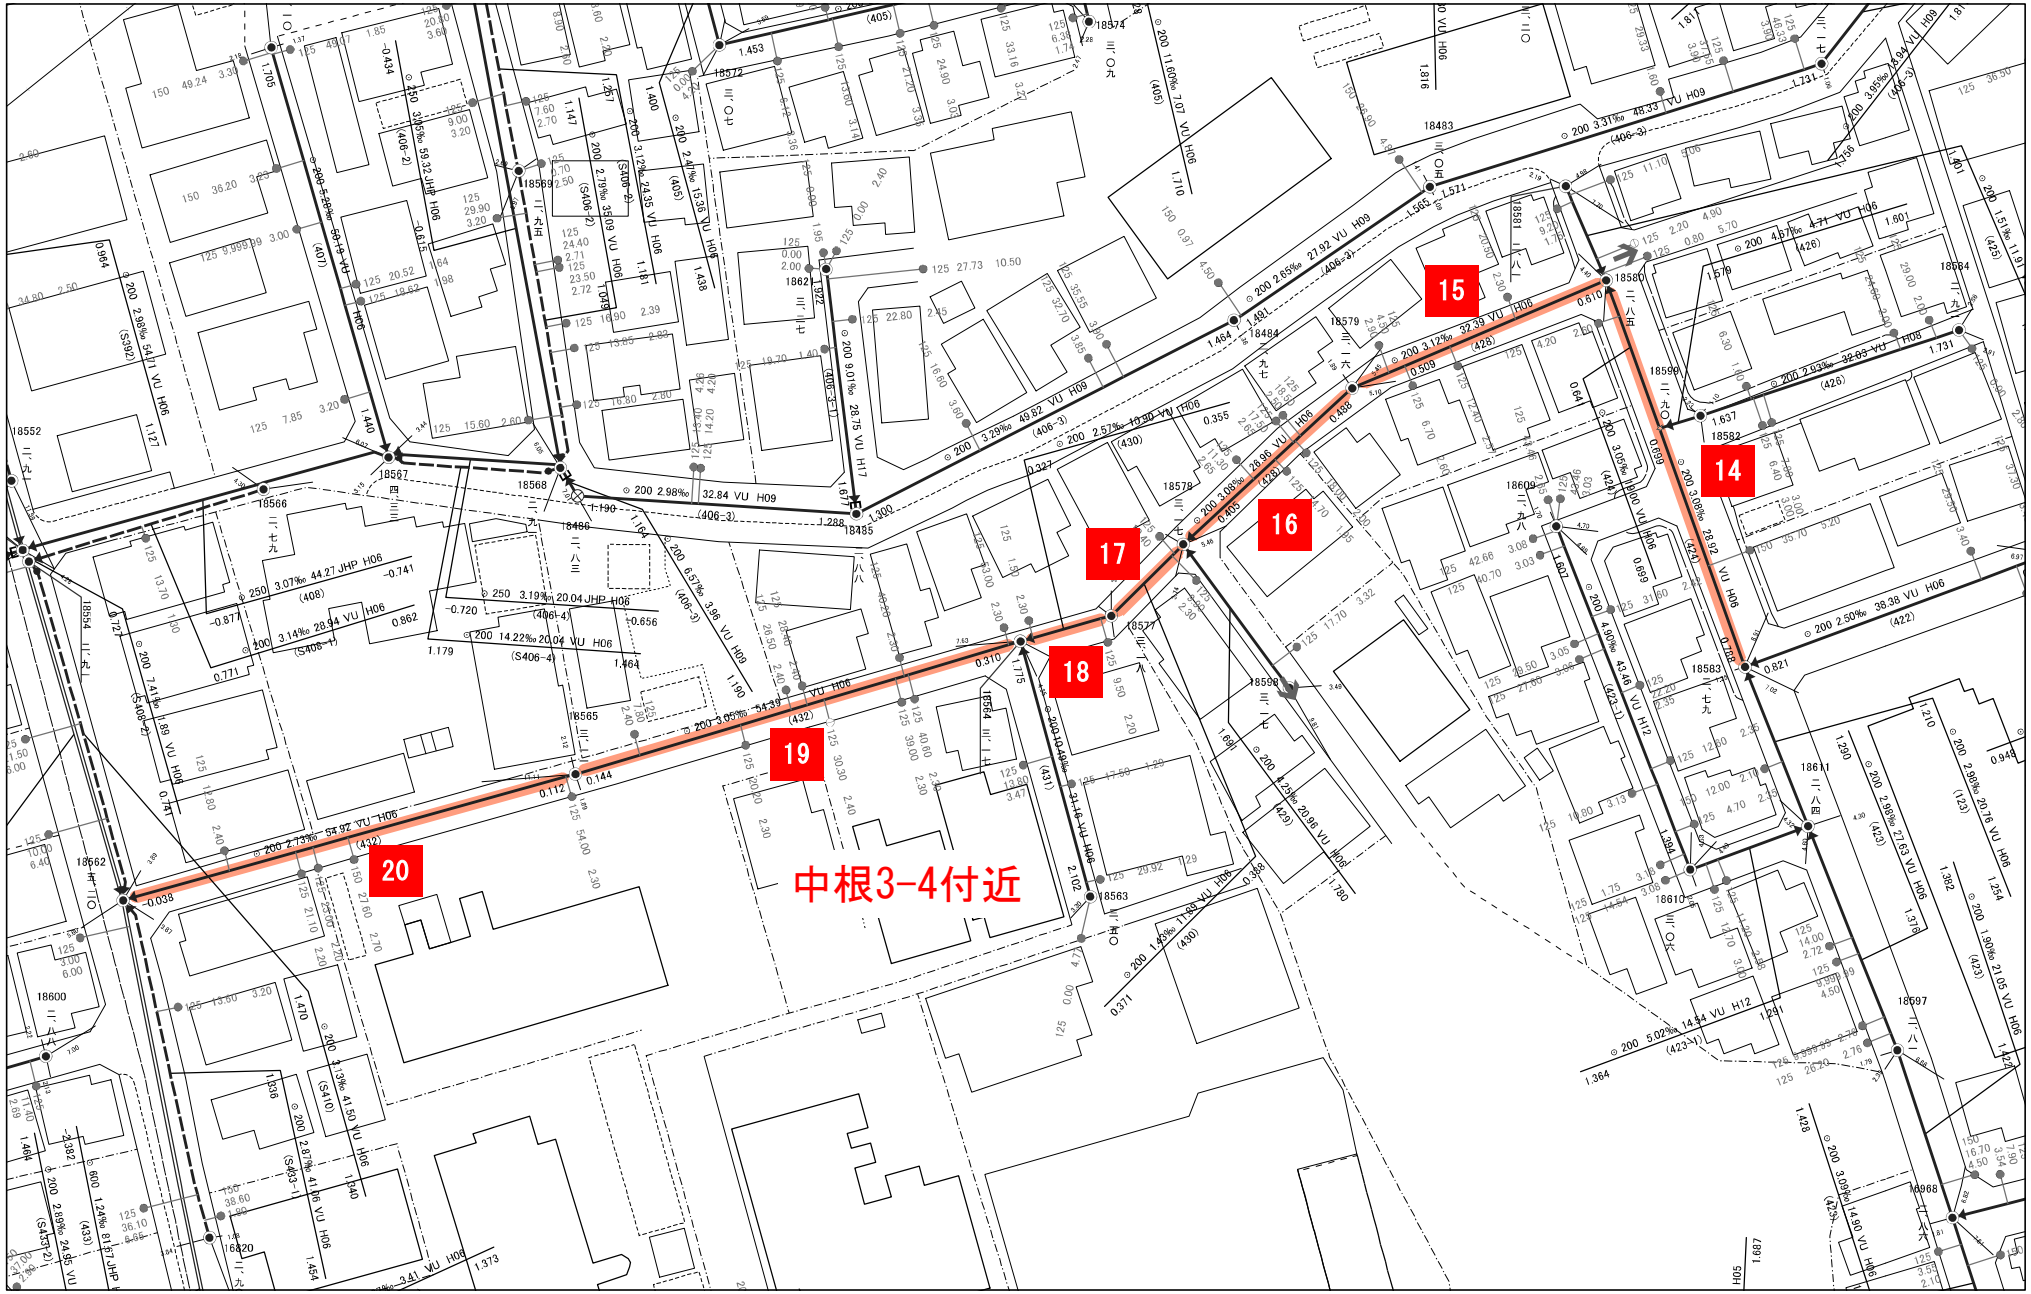

草加市下水道課

草加市公共下水道台帳　施設平面図　　公共下水道管渠清掃業務委託(R7-17)　(21～23)　　図面番号⑤

1:300

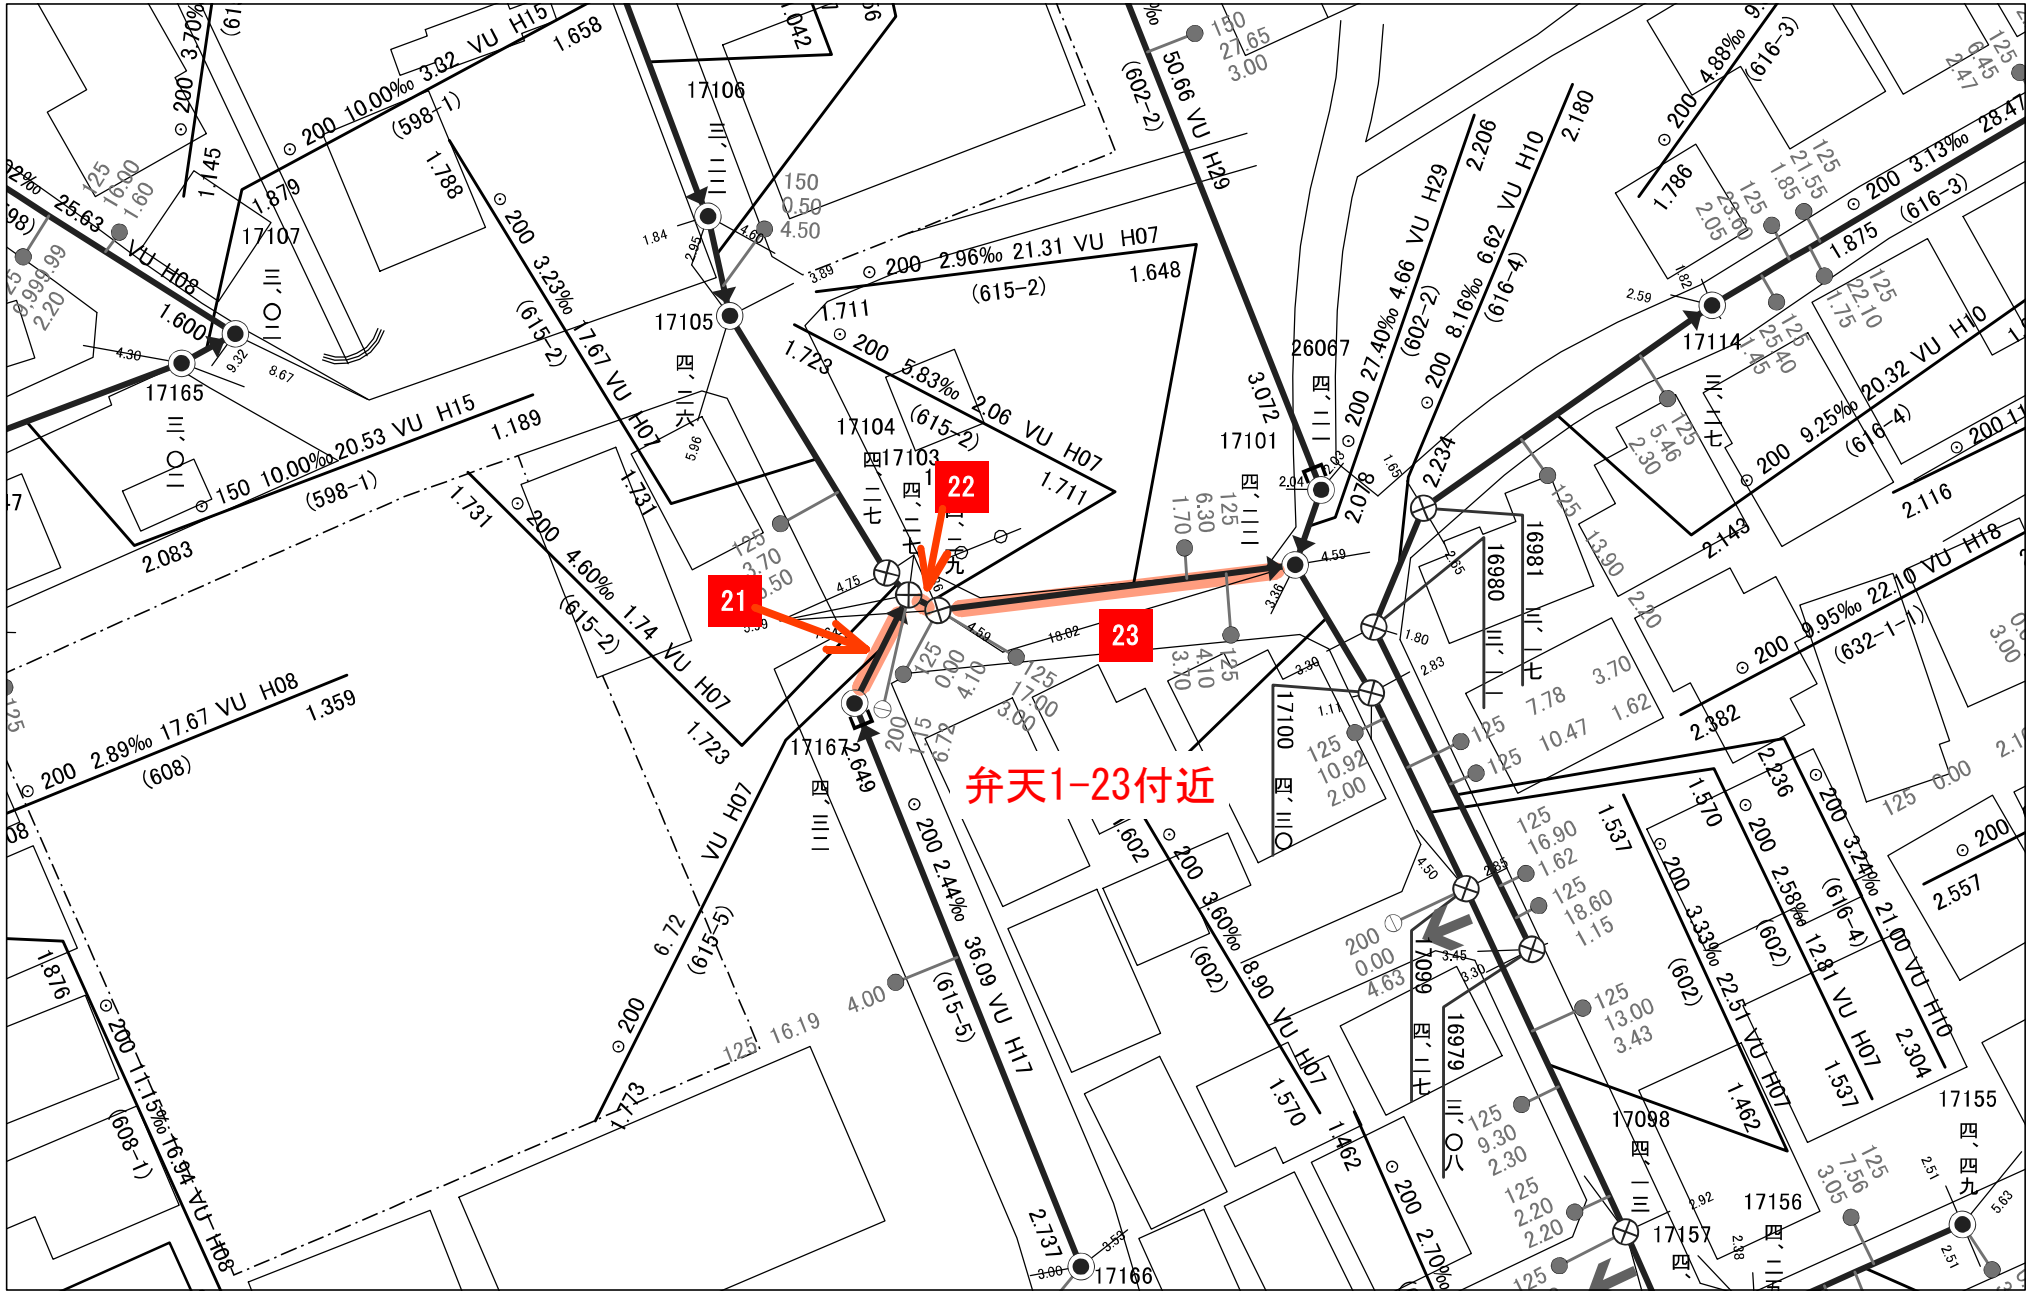

草加市下水道課

草加市公共下水道台帳　施設平面図　　公共下水道管渠清掃業務委託(R7-17)　(24～28)　　図面番号⑥

1:534

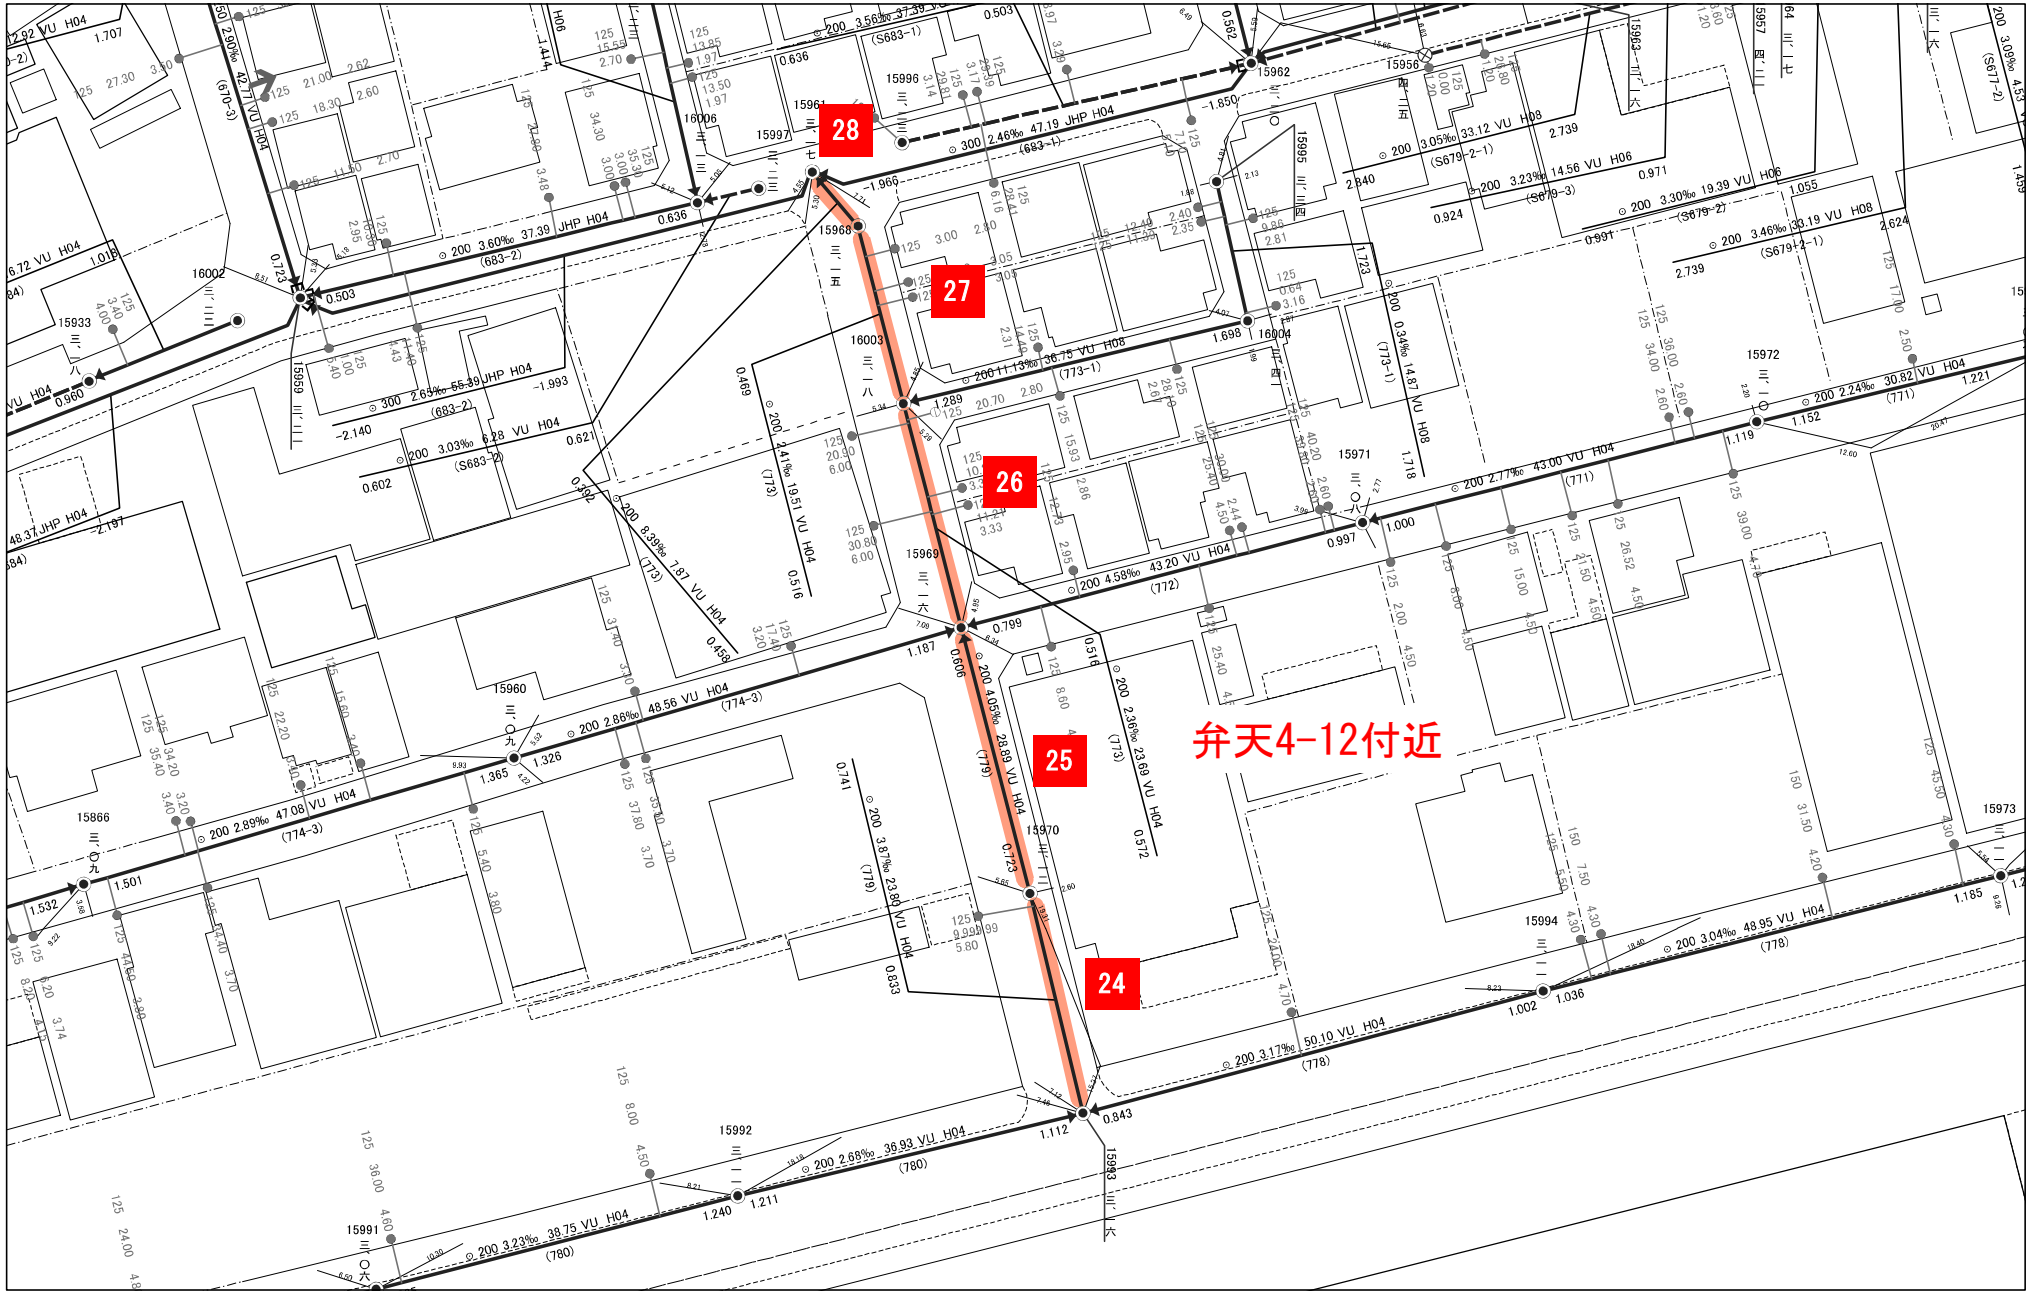

草加市下水道課

草加市公共下水道台帳　施設平面図　　公共下水道管渠清掃業務委託(R7-17)　(29～30)　　図面番号⑦

1:500

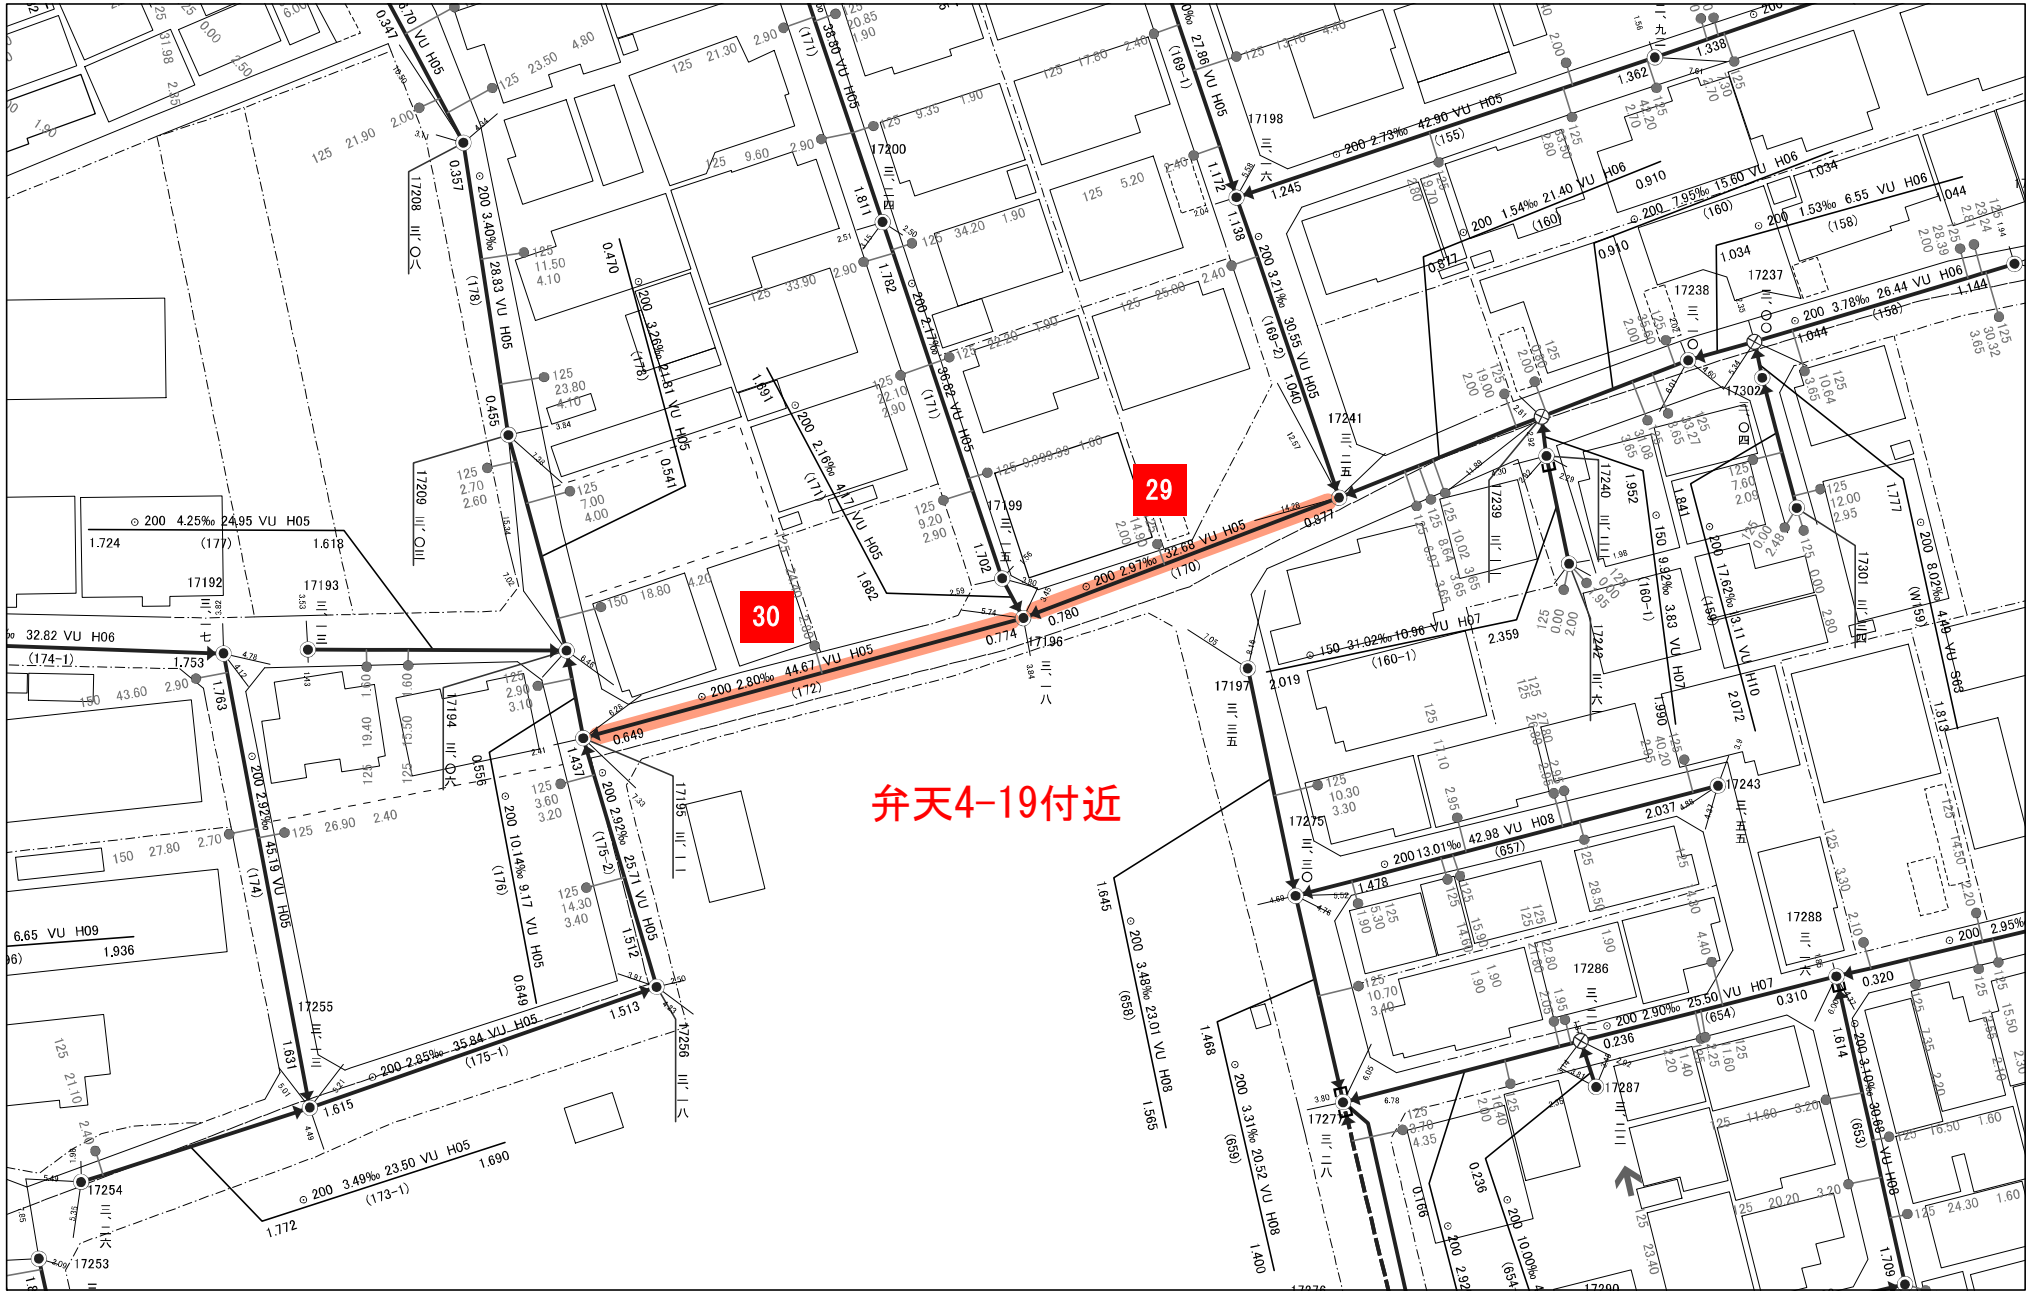

草加市下水道課

草加市公共下水道台帳　施設平面図　　公共下水道管渠清掃業務委託(R7-17)　(31～32)　　図面番号⑧

1:500

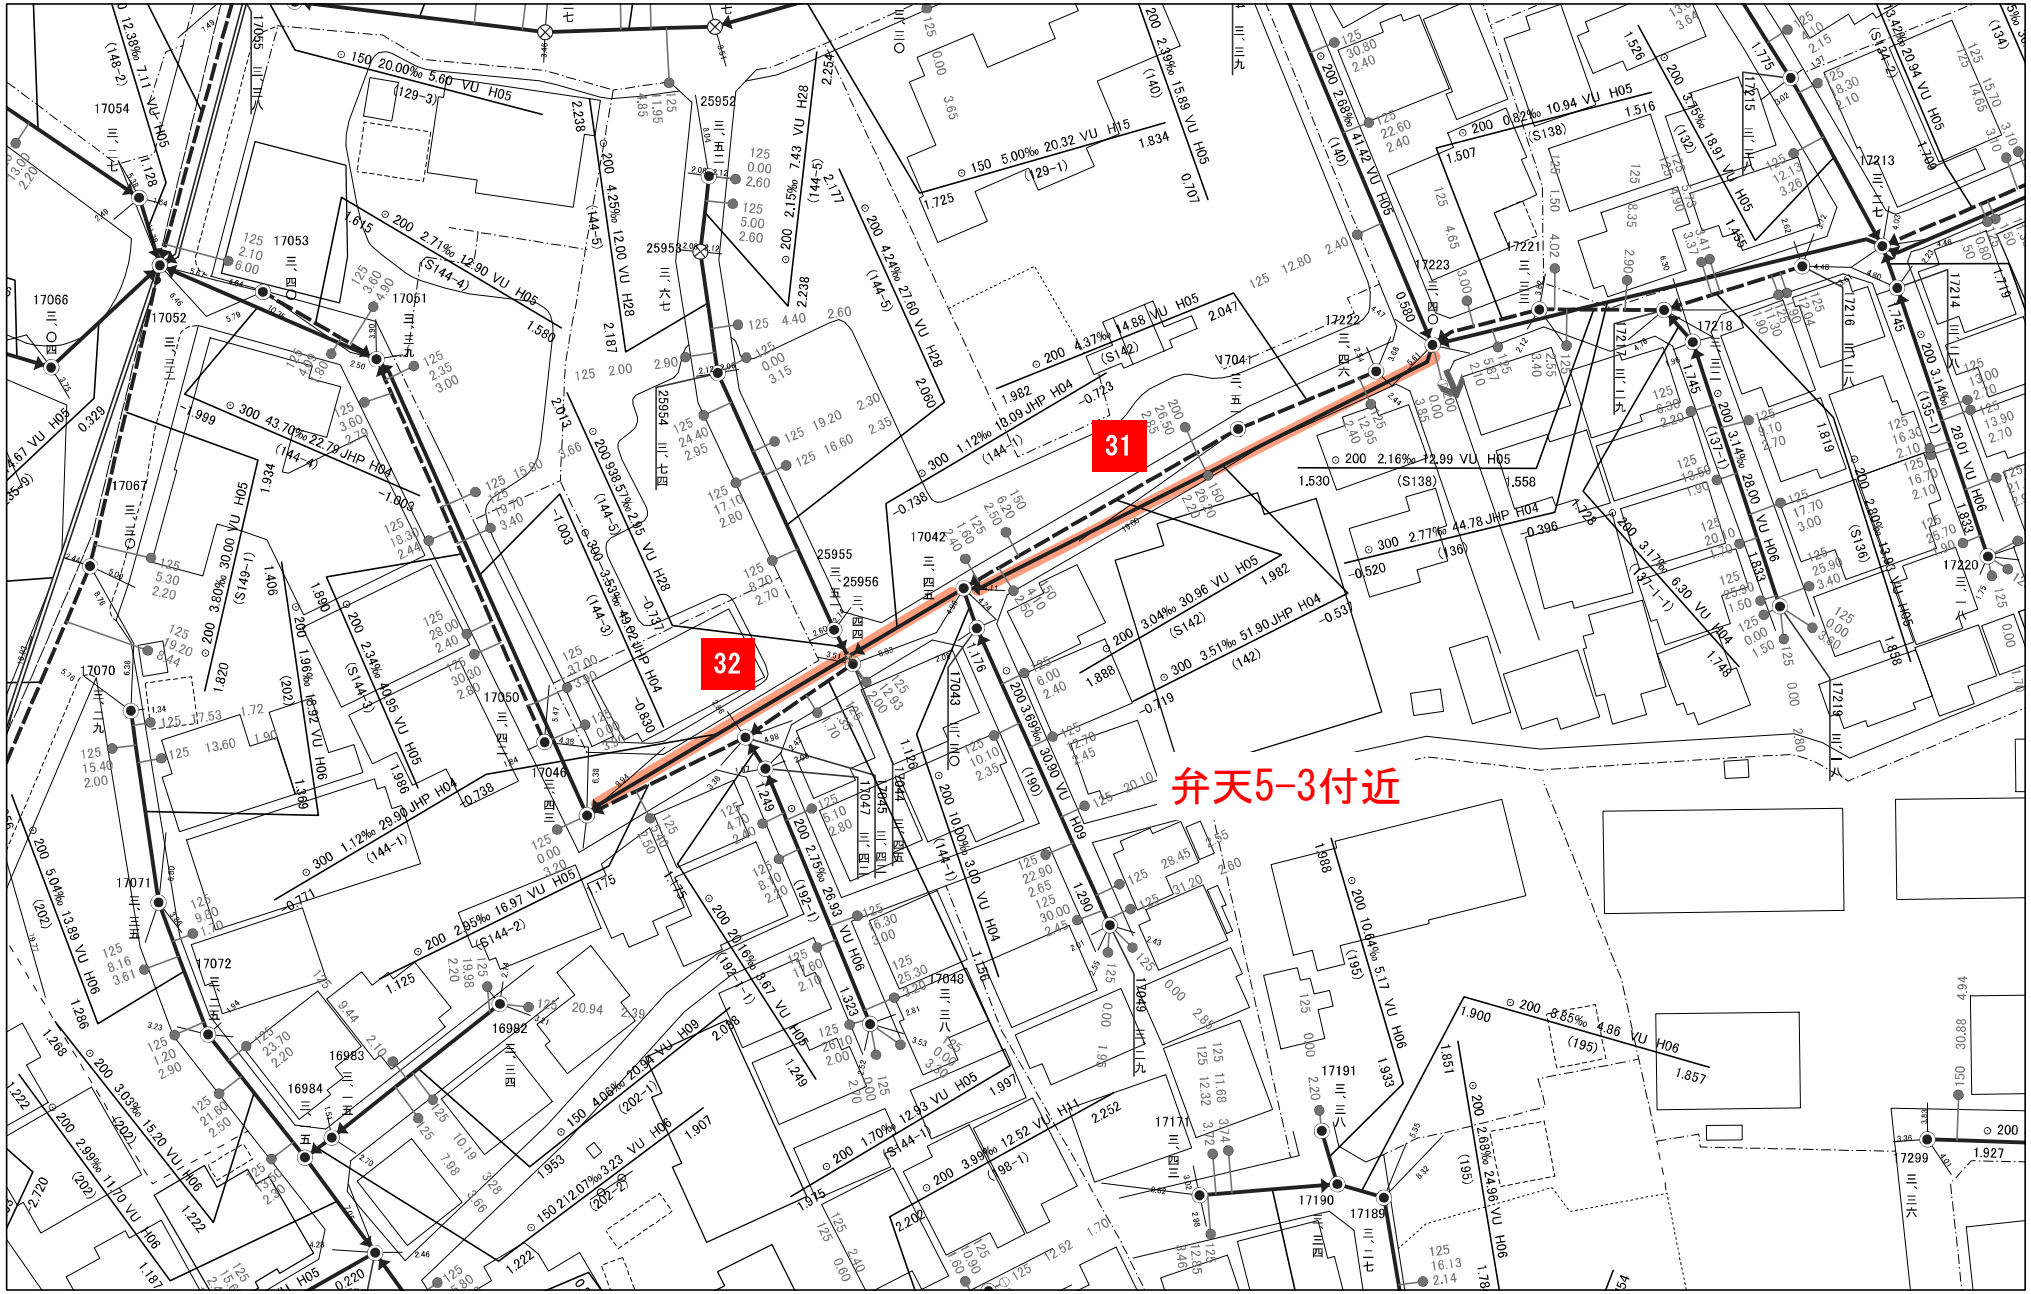

草加市下水道課

草加市公共下水道台帳　施設平面図　　公共下水道管渠清掃業務委託(R7-17)　(33～50)　　図面番号⑨

1:800

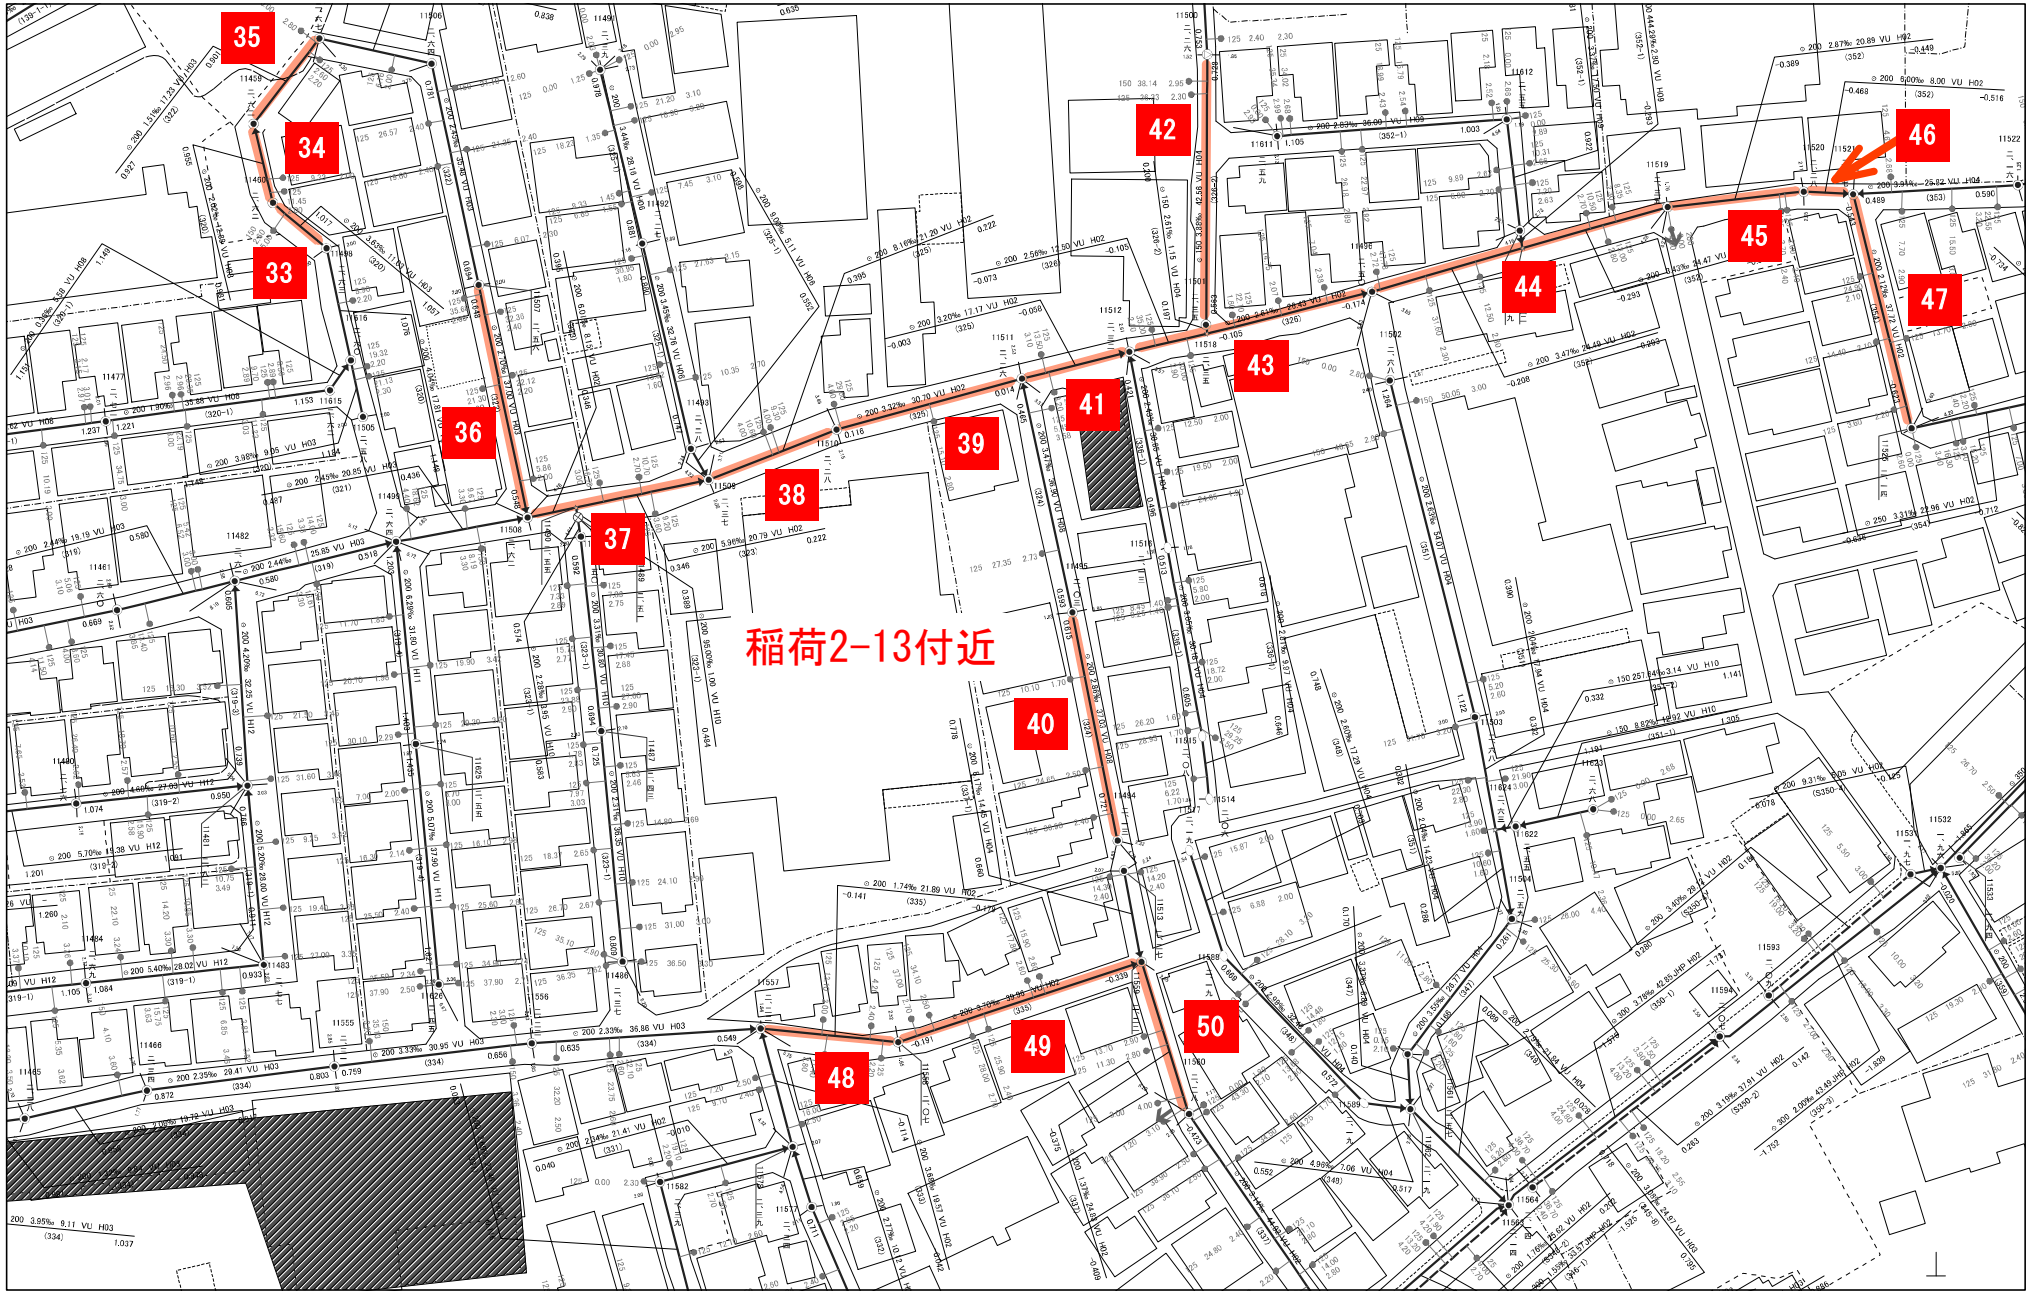

草加市下水道課

草加市公共下水道台帳　施設平面図　　公共下水道管渠清掃業務委託(R7-17)　(51～53)　　図面番号⑩

1:600

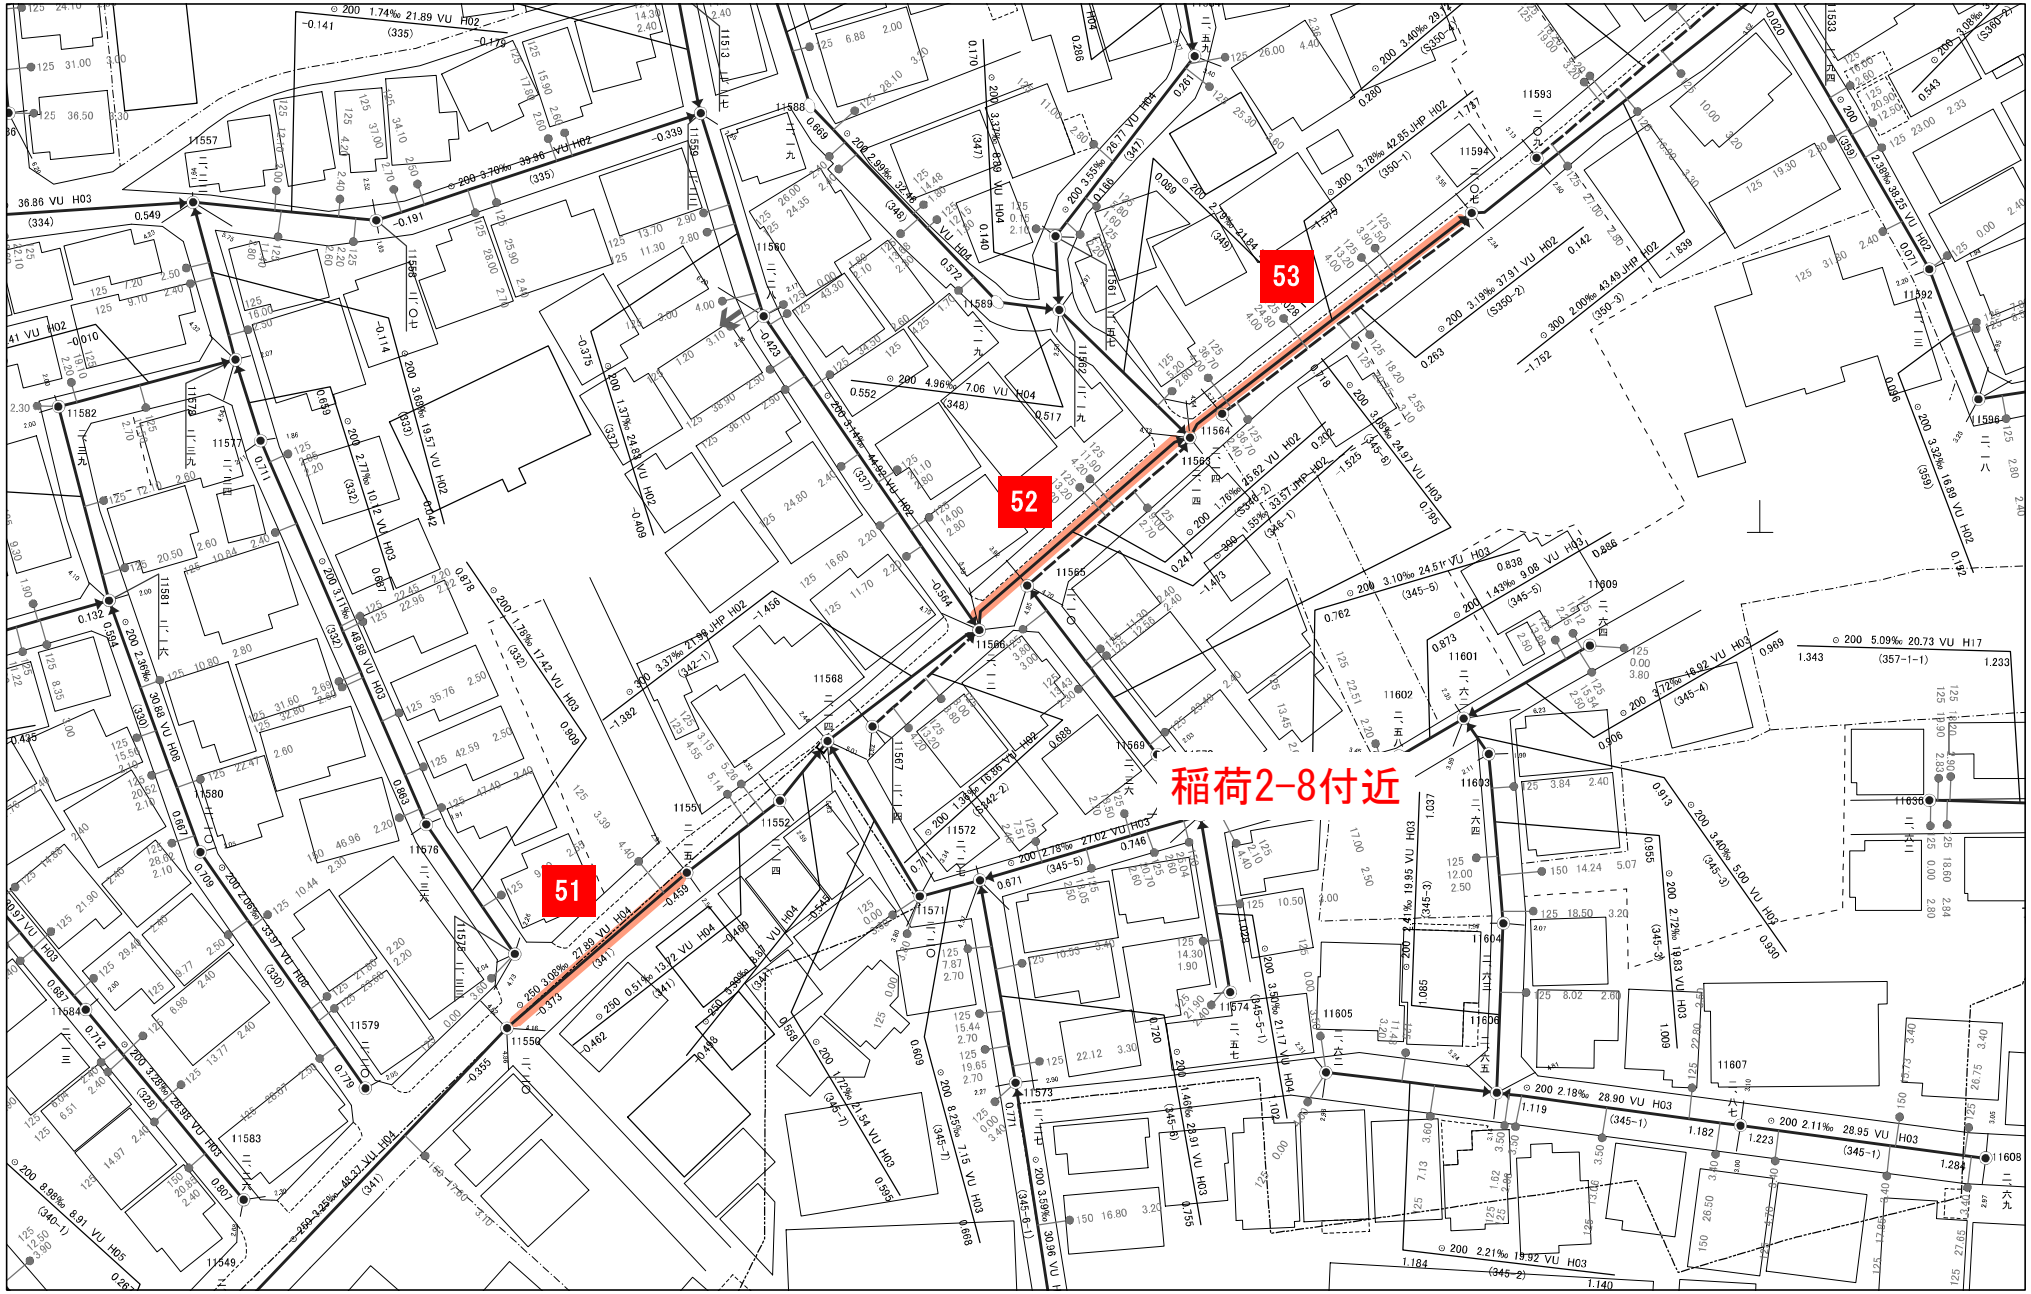

草加市下水道課