



1:600

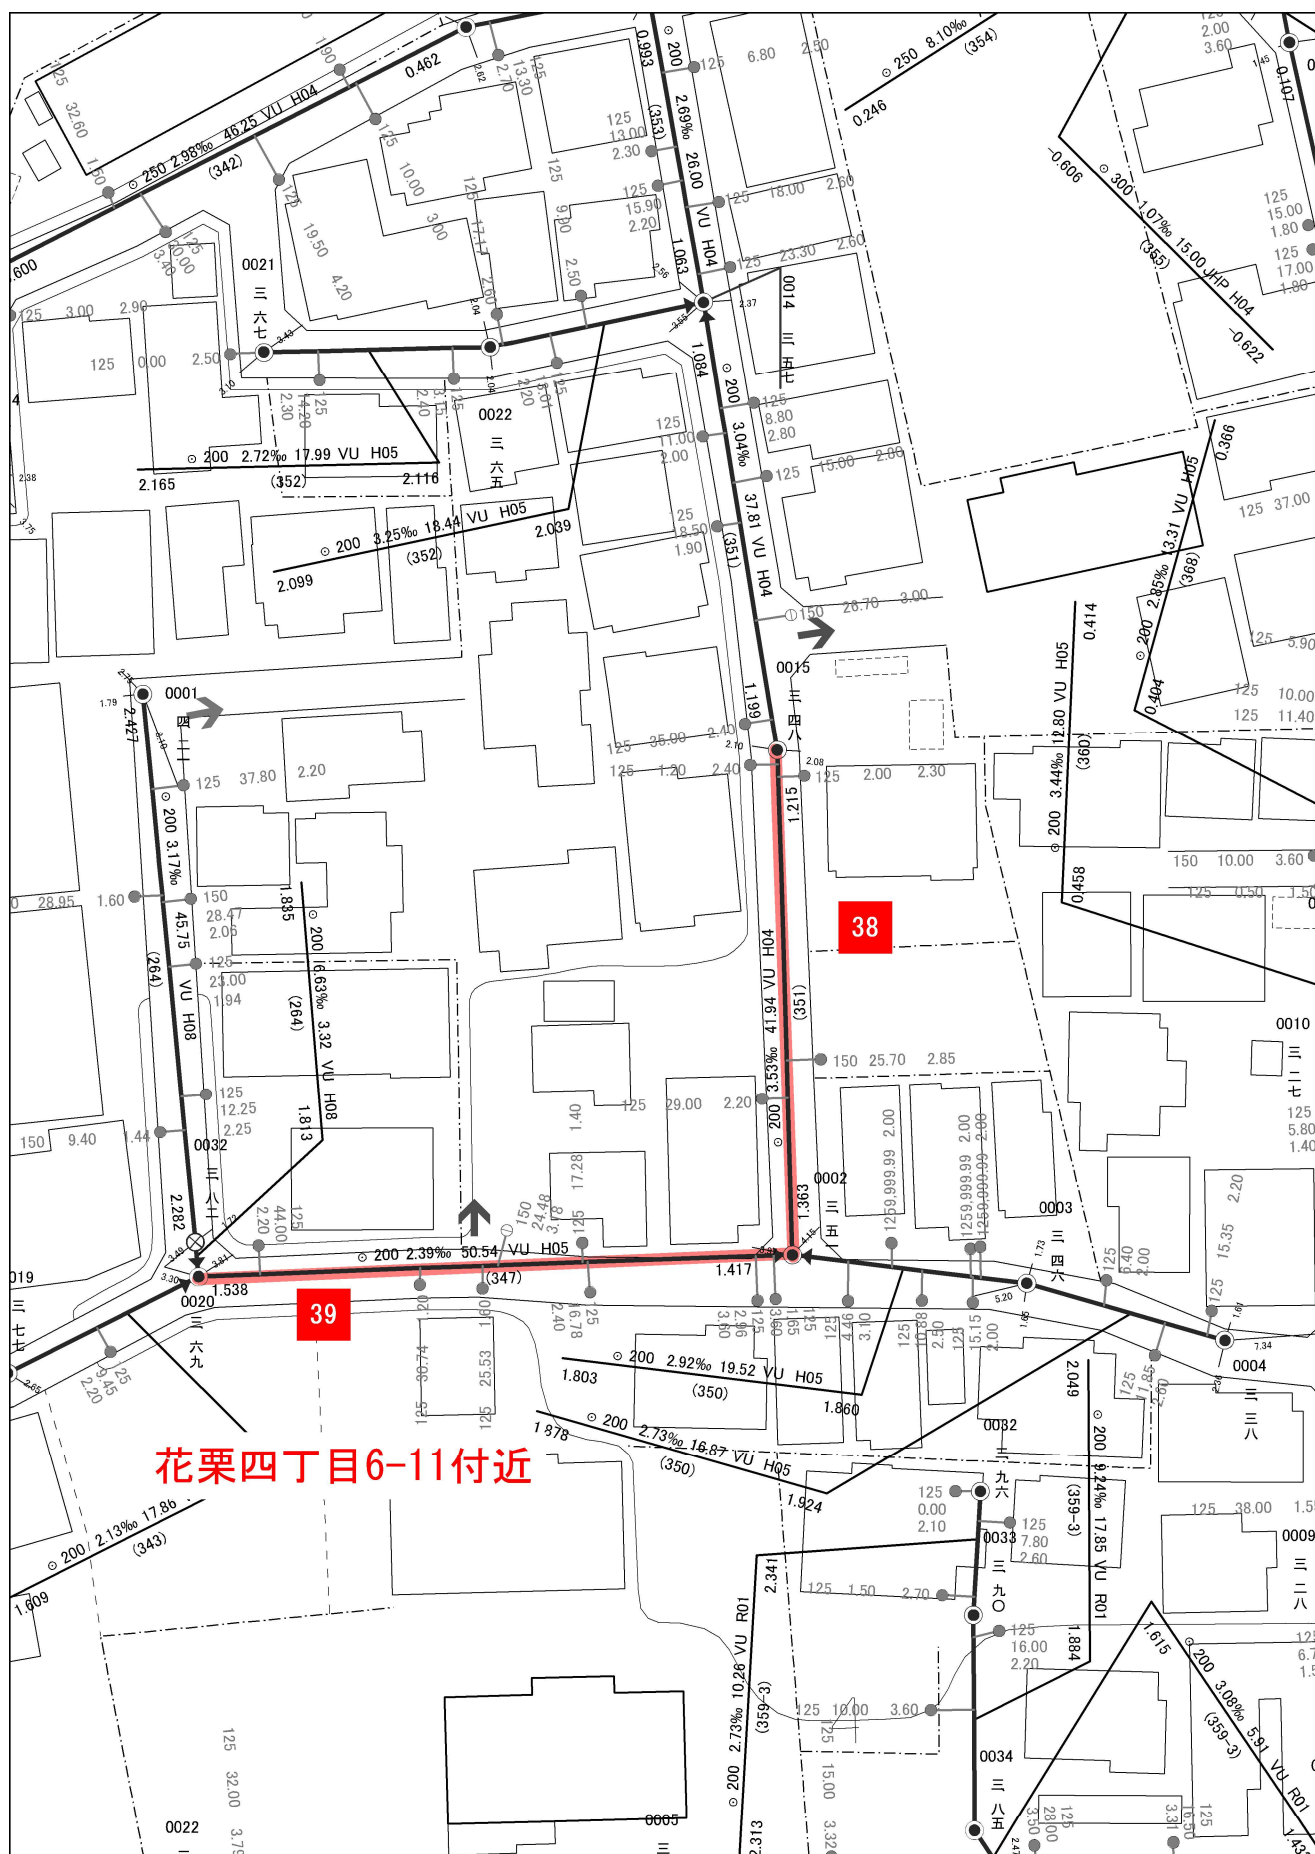


凡例 一 管渠清掃箇所

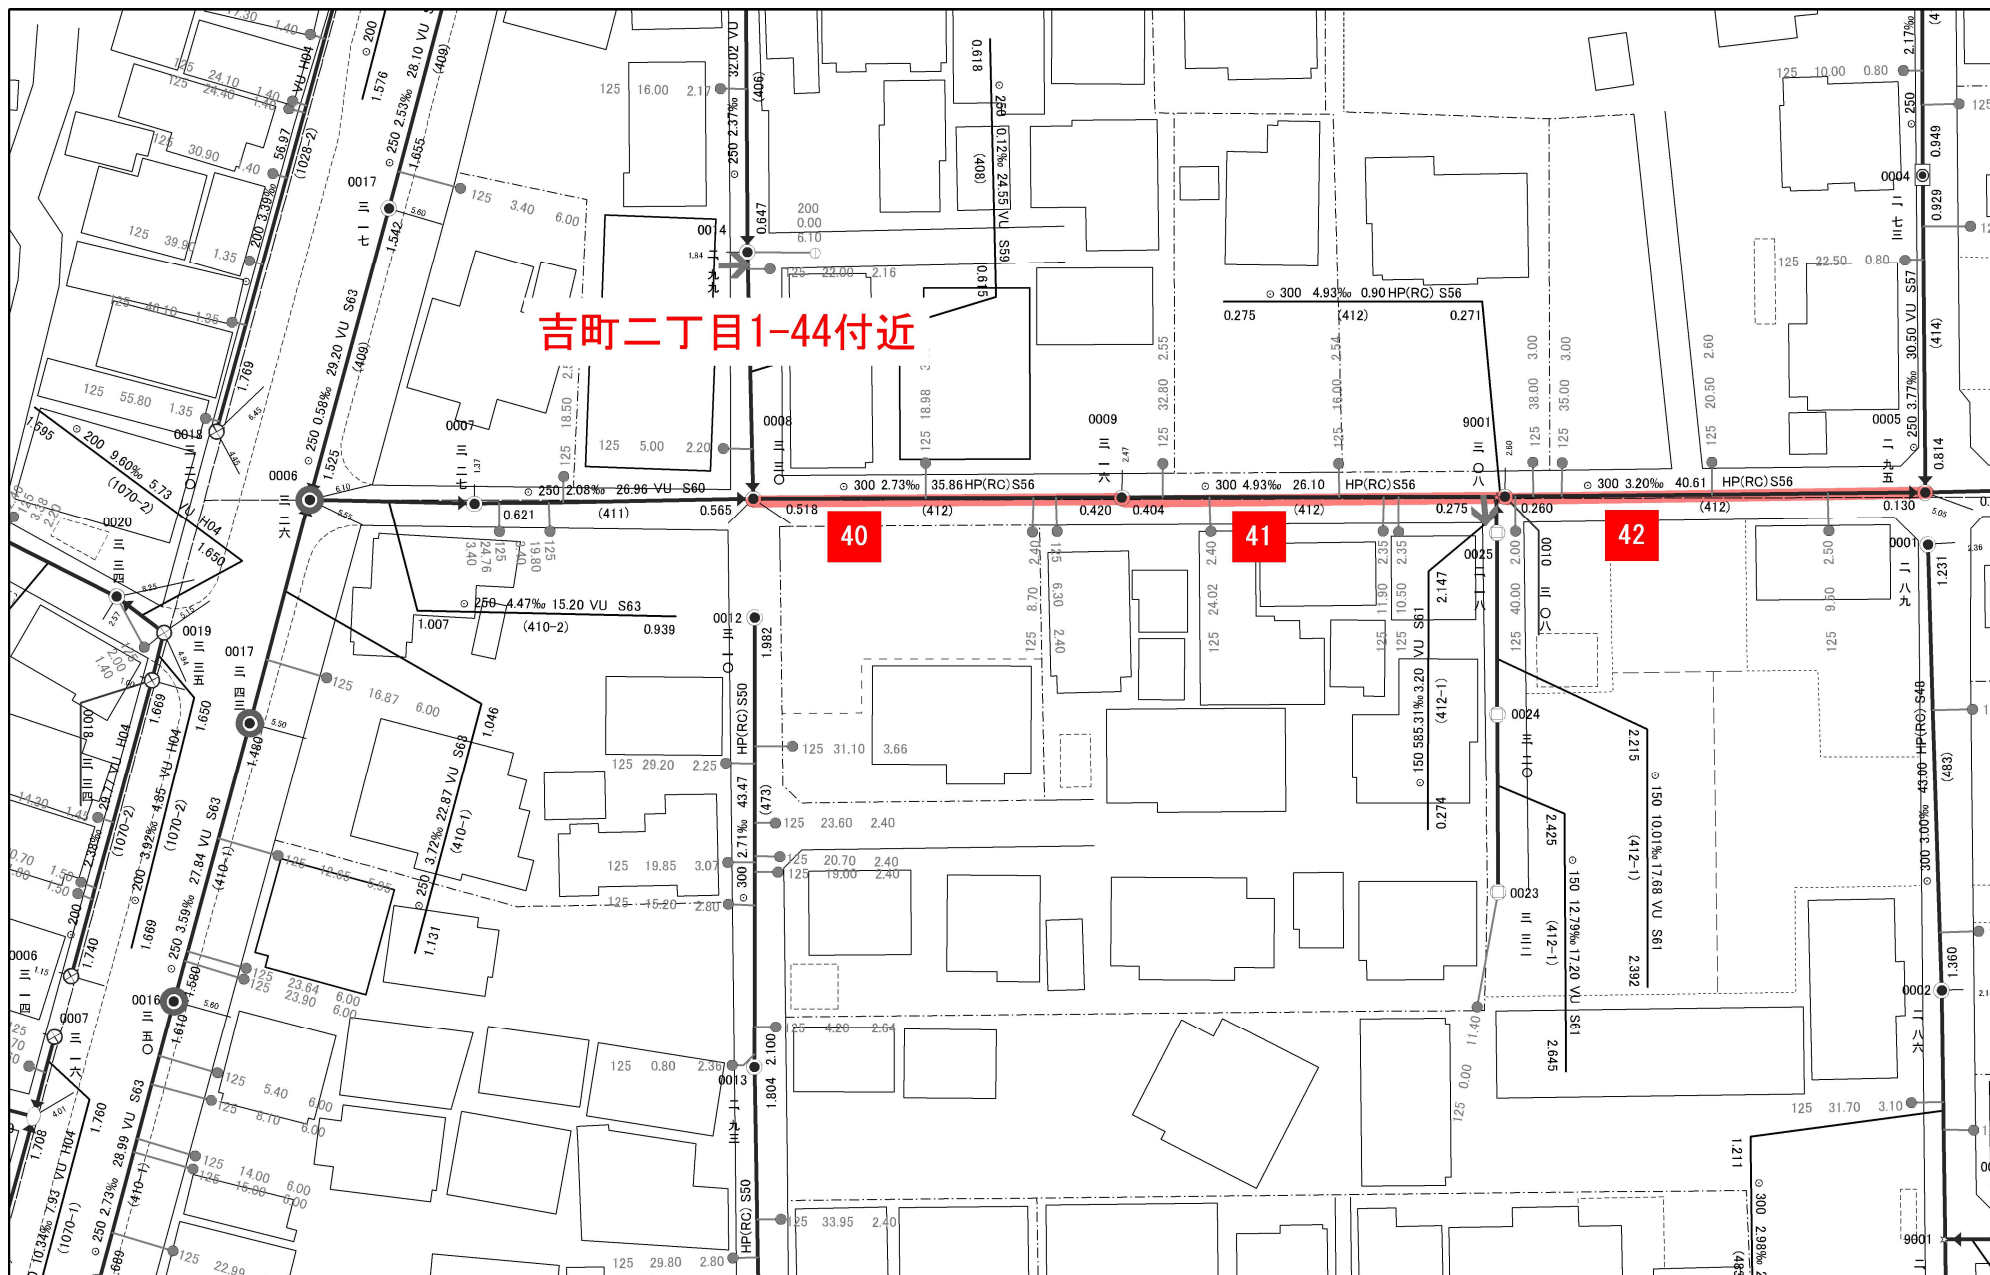

凡例 — 管渠清掃箇所

1:800

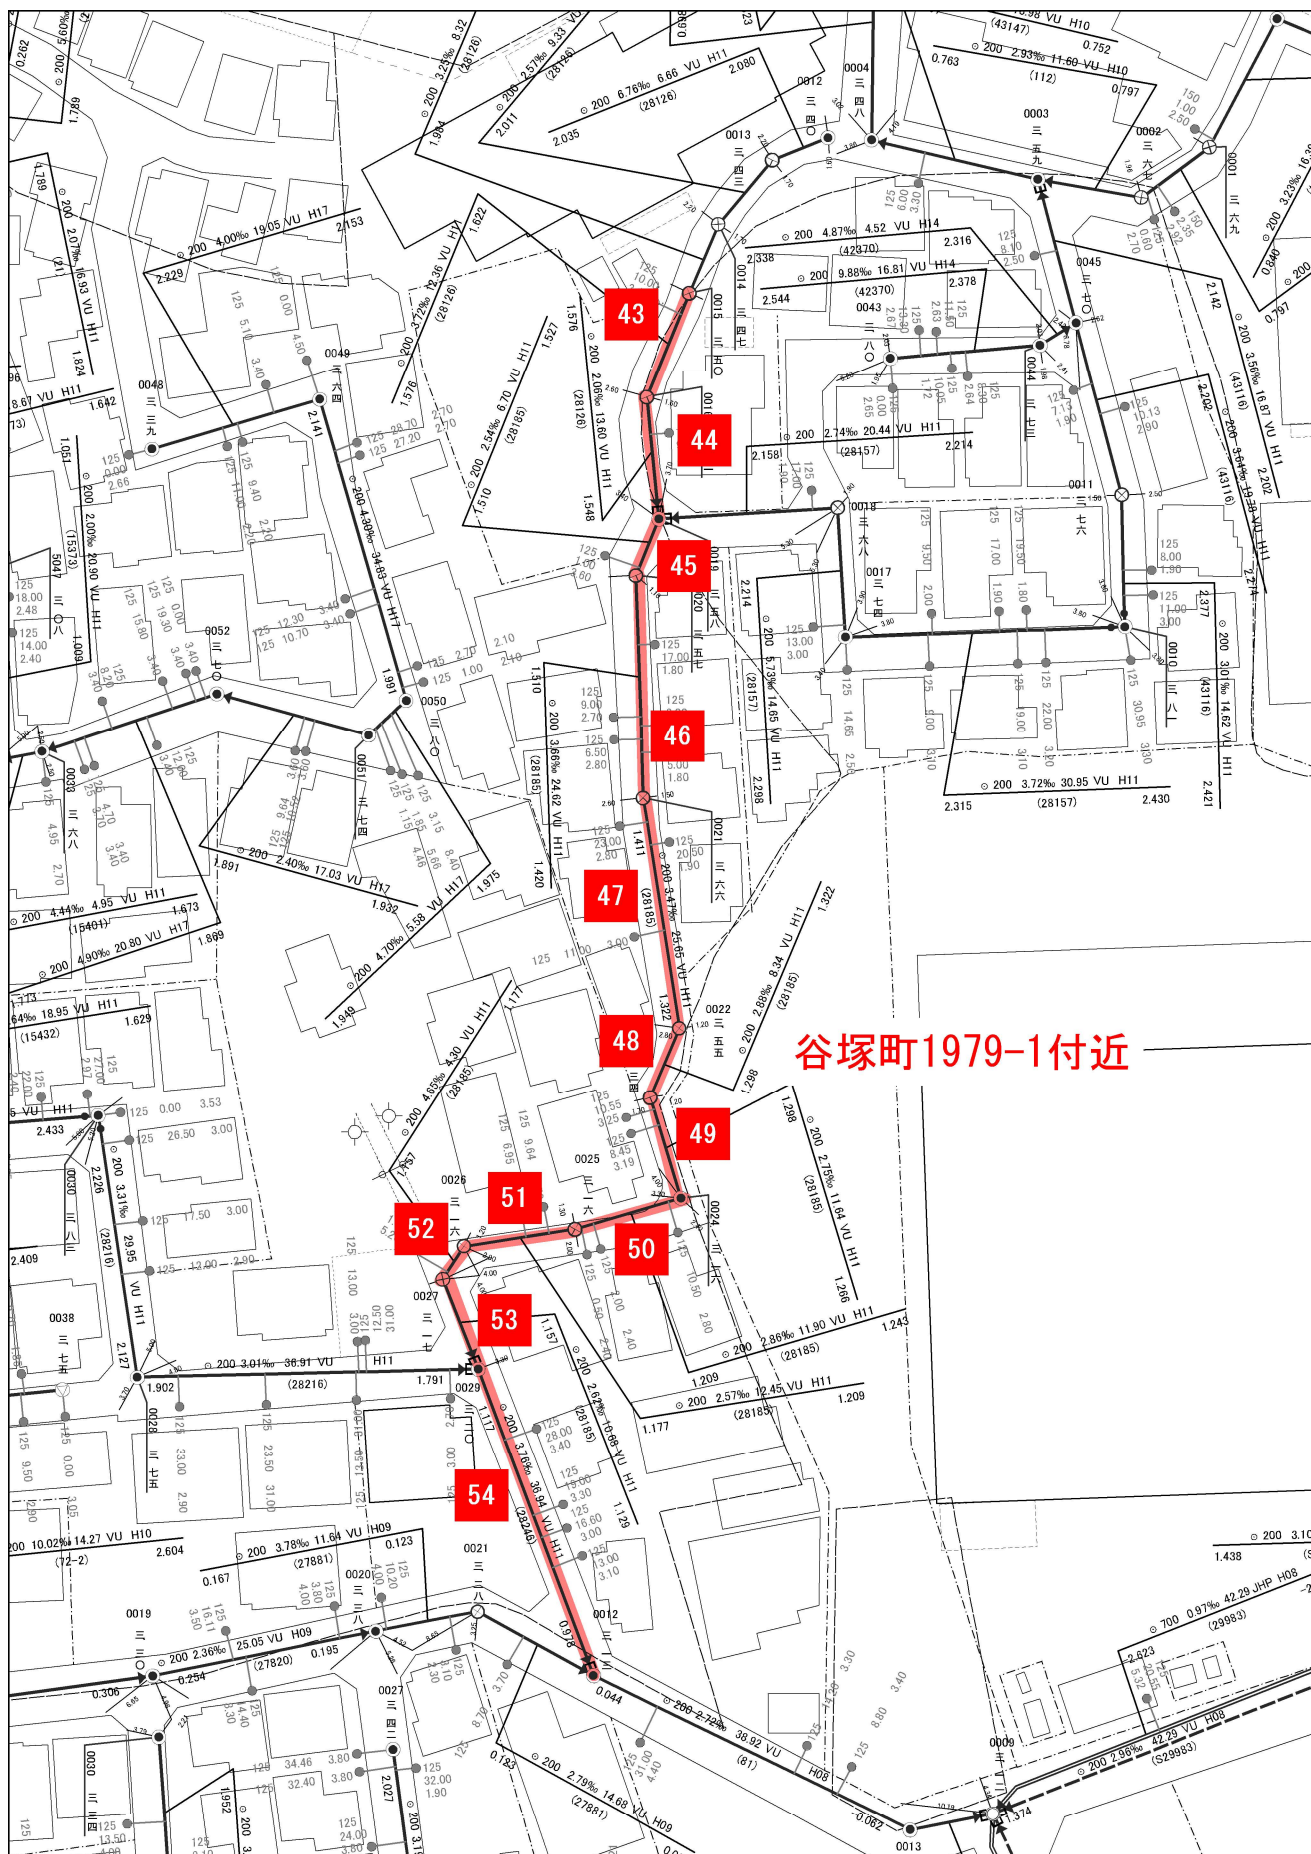

凡例 —— 管渠清掃箇所