


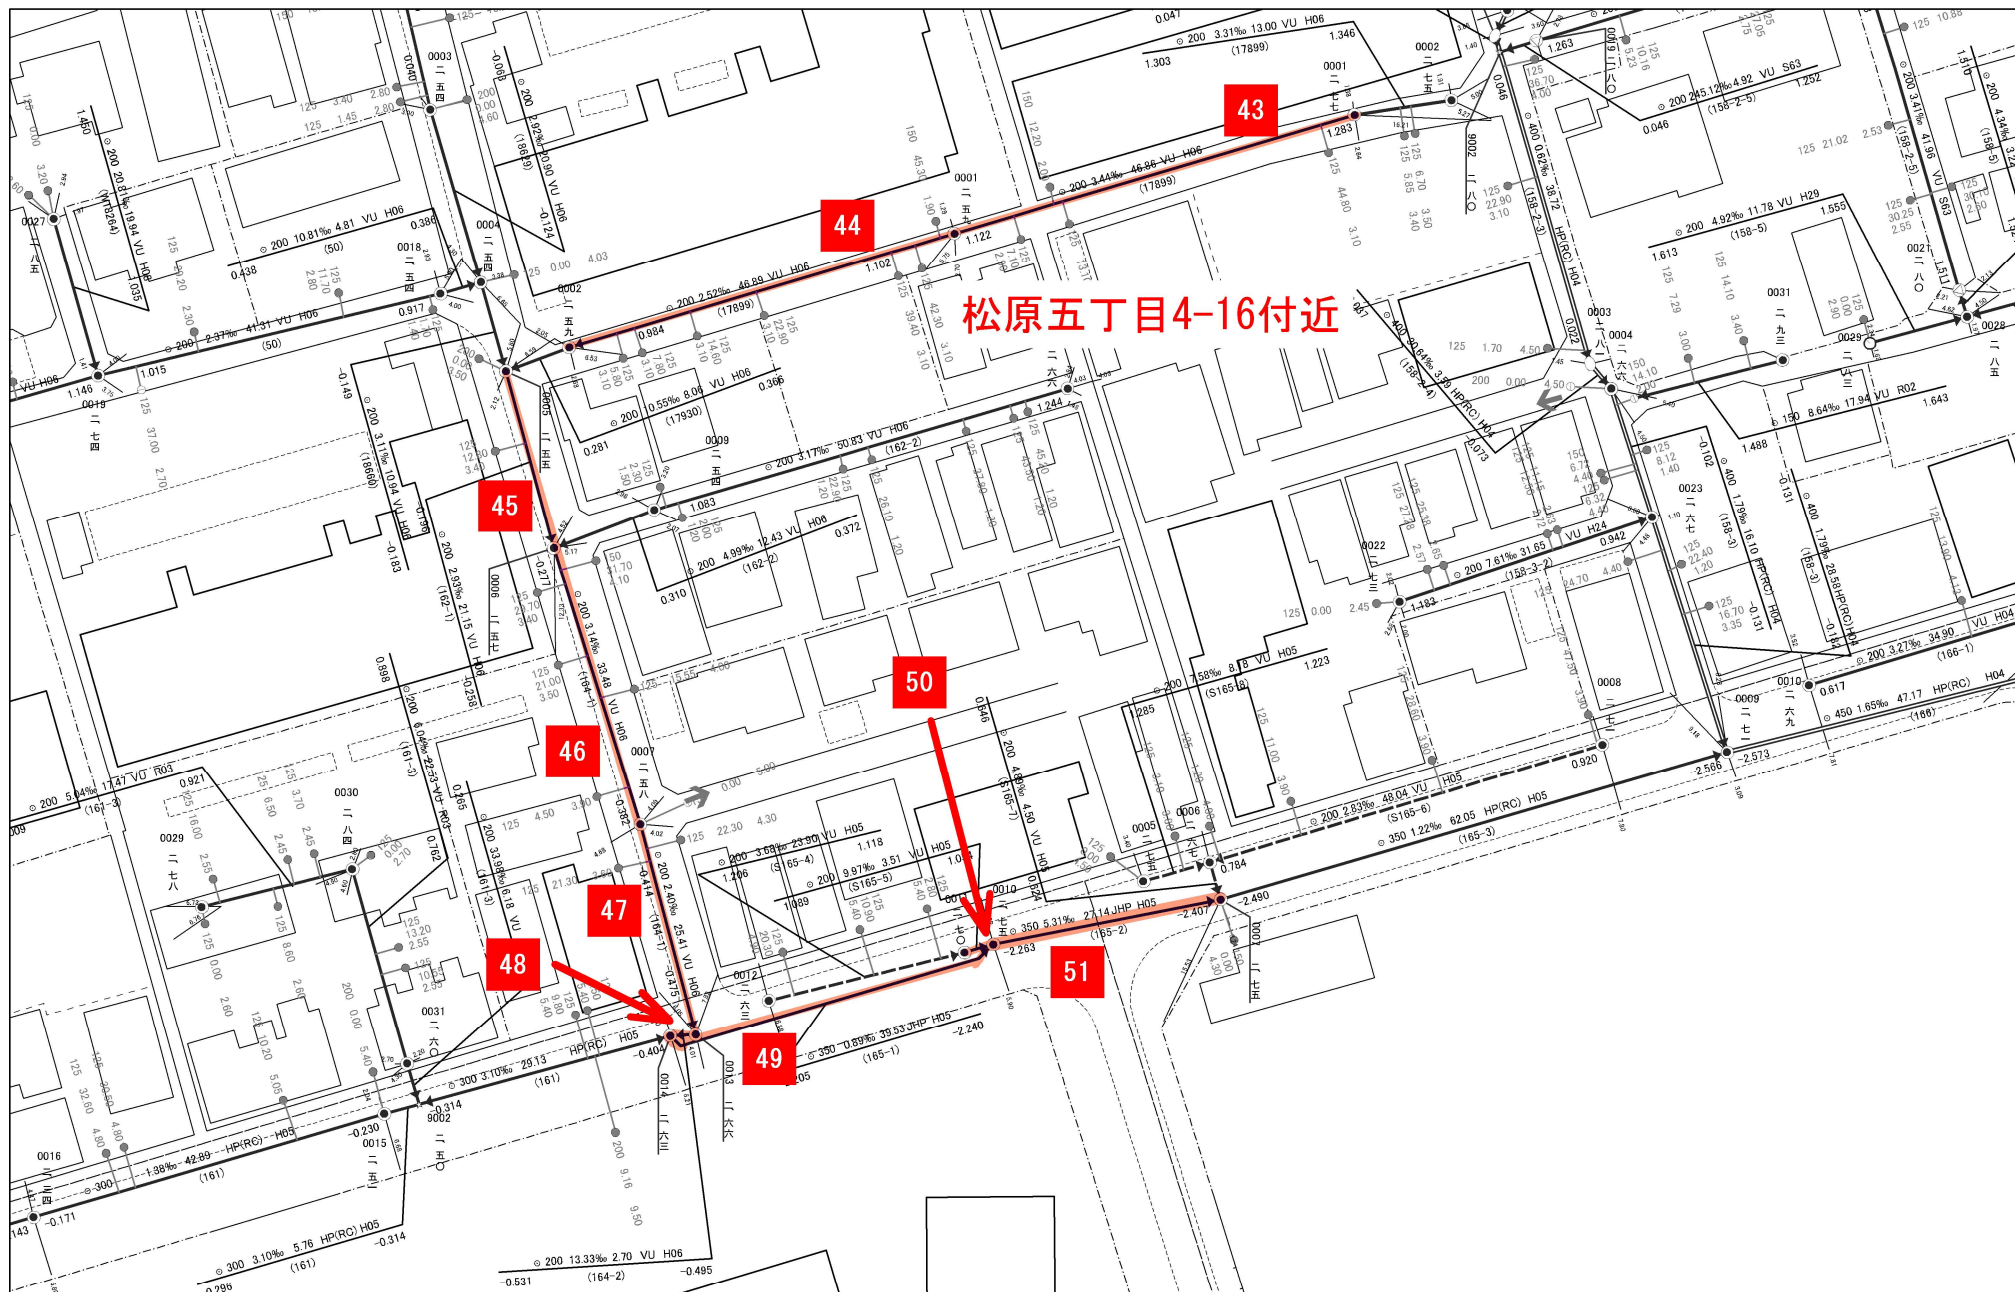


この図面は、参考図面です。無断転用禁止
草加市下水道課では、出来る限り最新で正確な情報の提供に努めておりますが、施設平面図は、現地を正確かつ詳細に測量したものではありません。
また、工事等が行われた場合、図面と現地が整合しないことがあります。
したがって、本図面を設計、工事等にご利用される際は、下水道施設の位置などを現地で調査・確認のうえ、ご利用ください。

出図年月日：2025年08月21日

草加市下水道課

凡例  管渠清掃箇所

1:500

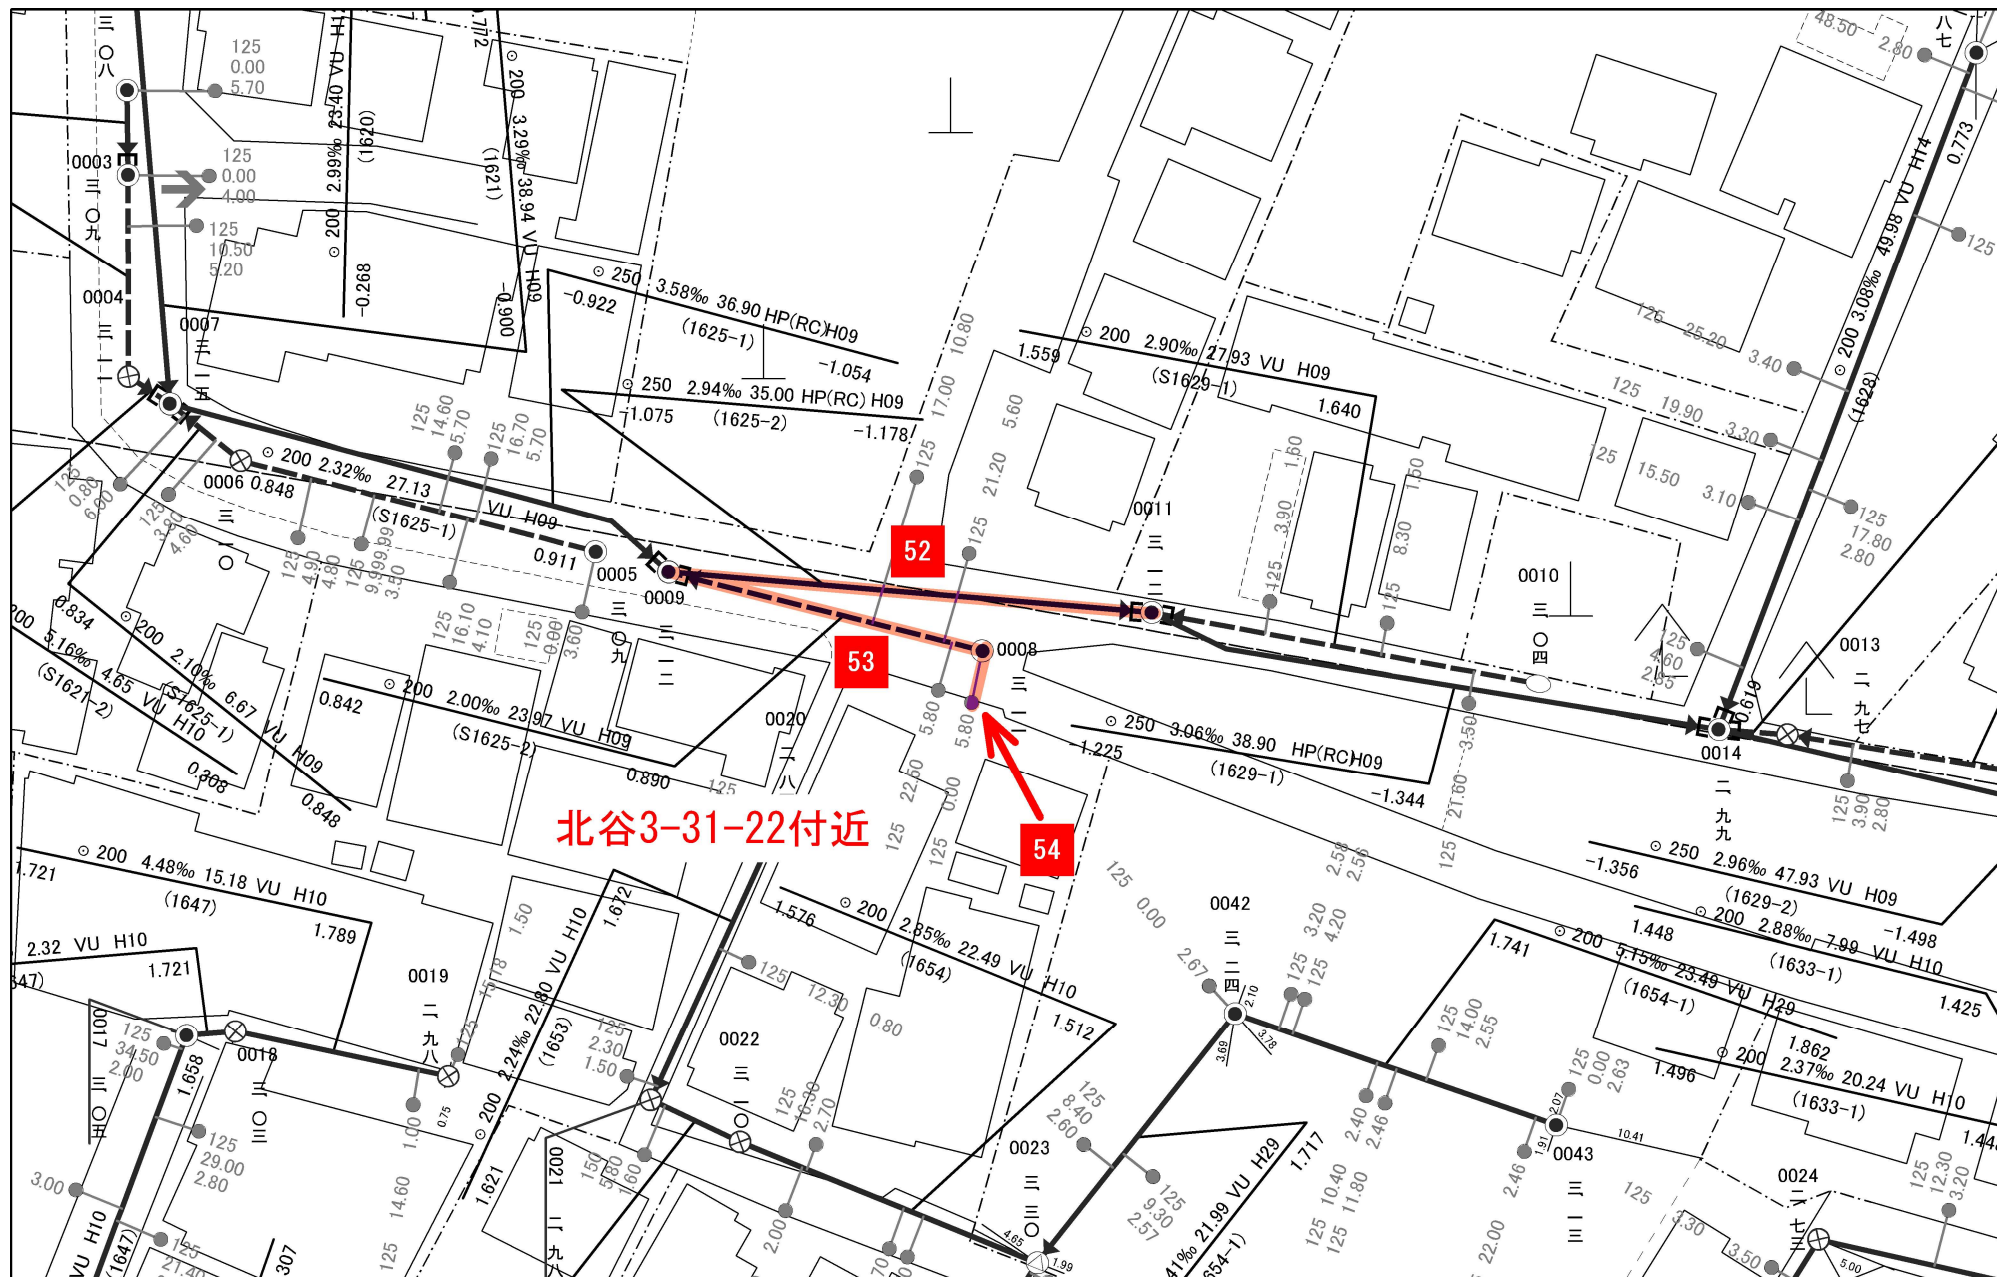

草加市下水道課では、出来る限り最新で正確な情報の提供に努めておりますが、施設平面図は、現地を正確かつ詳細に測量したものではありません。また、工事等が行われた場合、図面と現地が整合しないことがあります。したがって、本図面を設計、工事等に利用される際は、下水道施設の位置などを現地で調査・確認のうえ、ご利用ください。

莫加市下水道課

凡例 一 管渠清掃箇所