




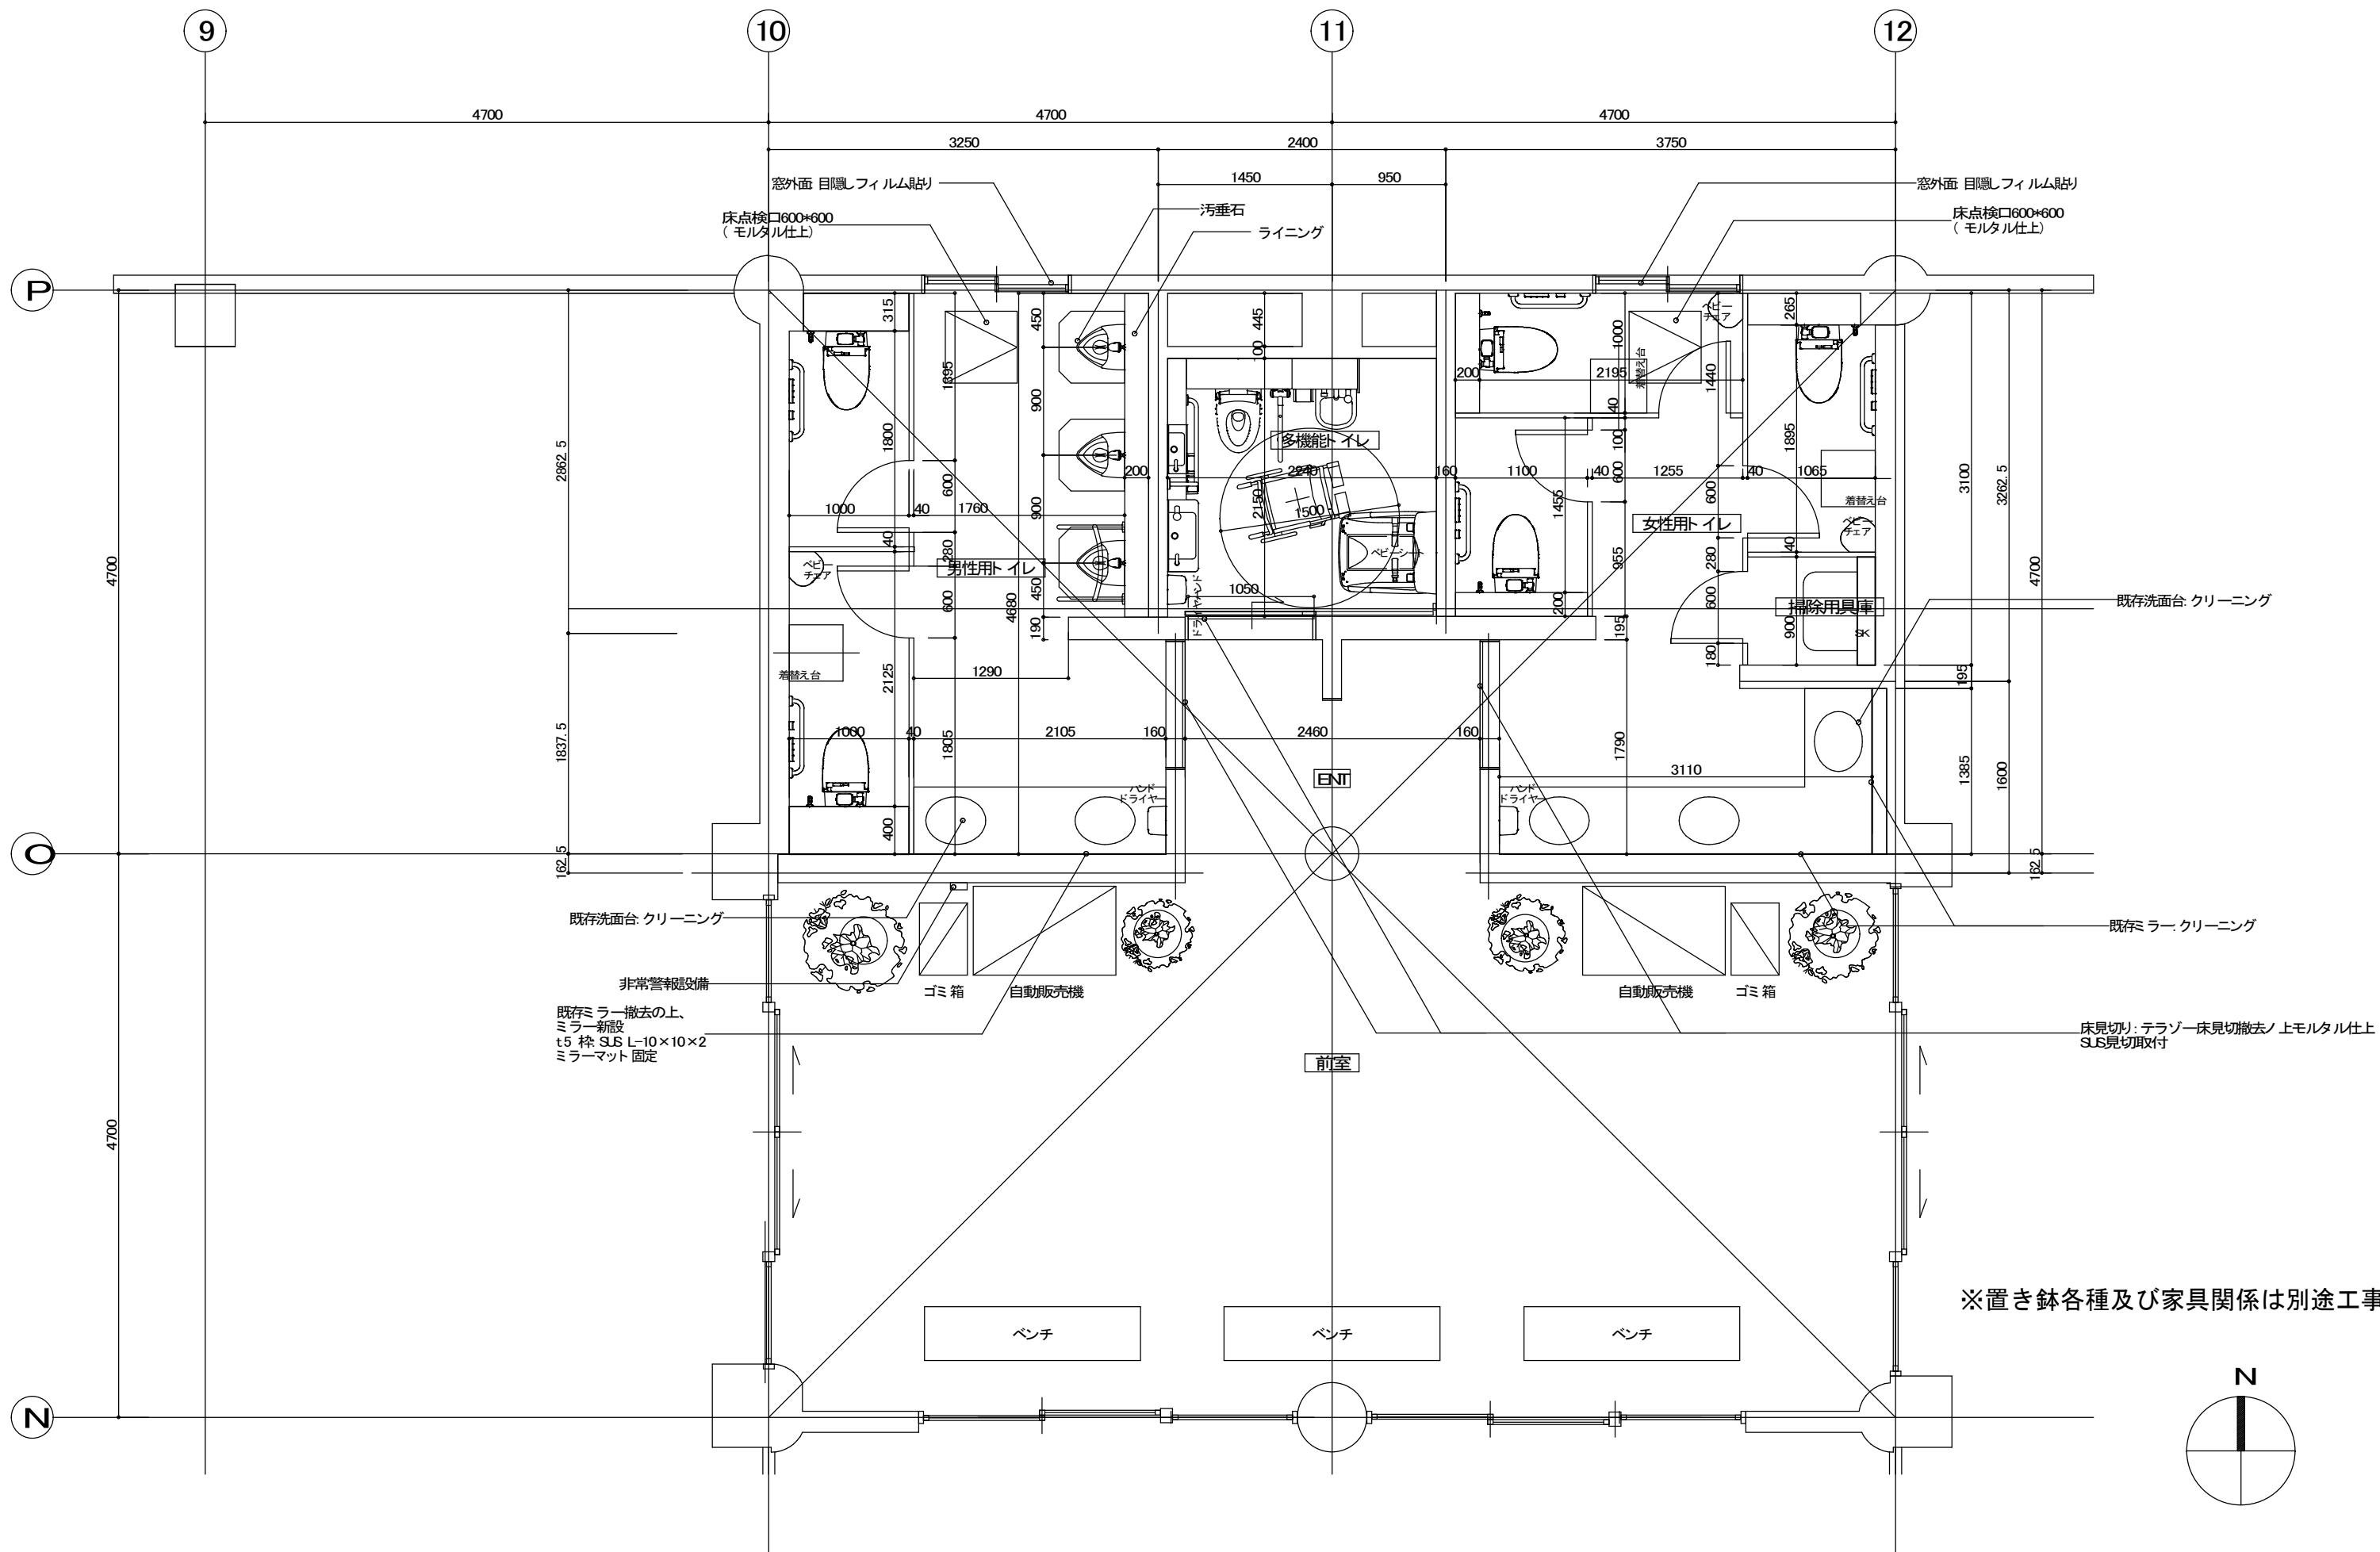

※置き鉢各種及び家具関係は別途工事

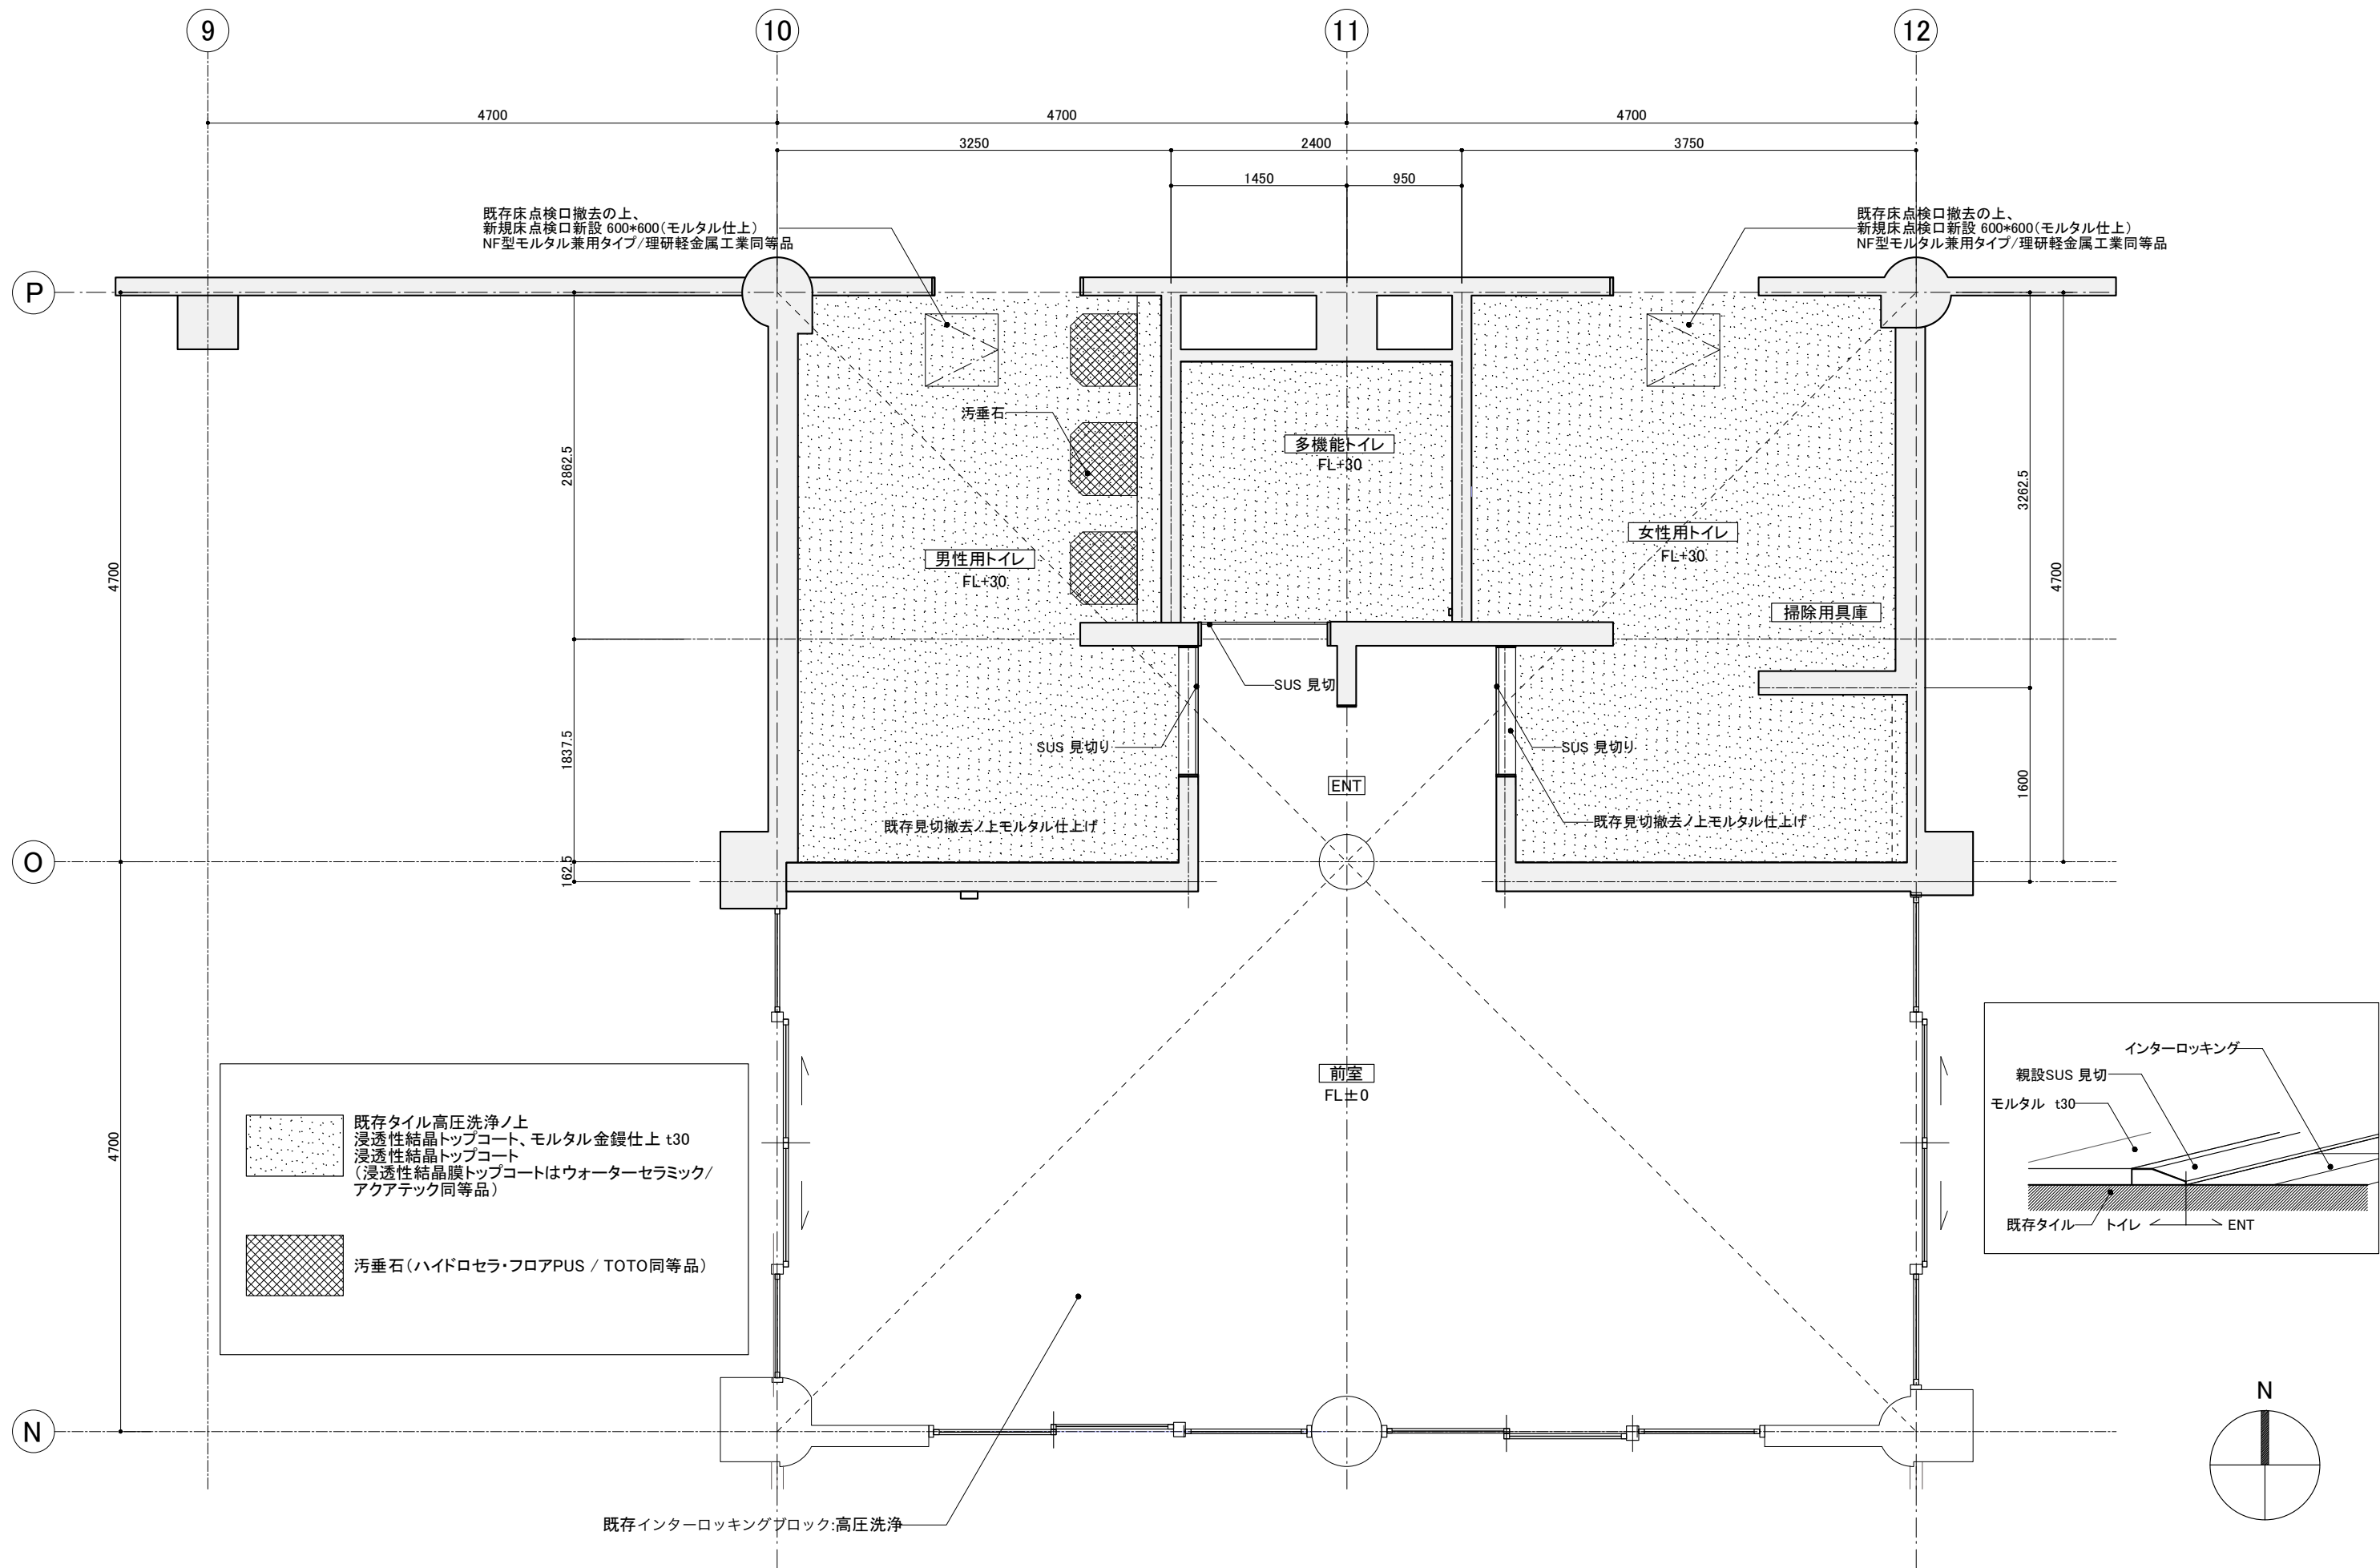

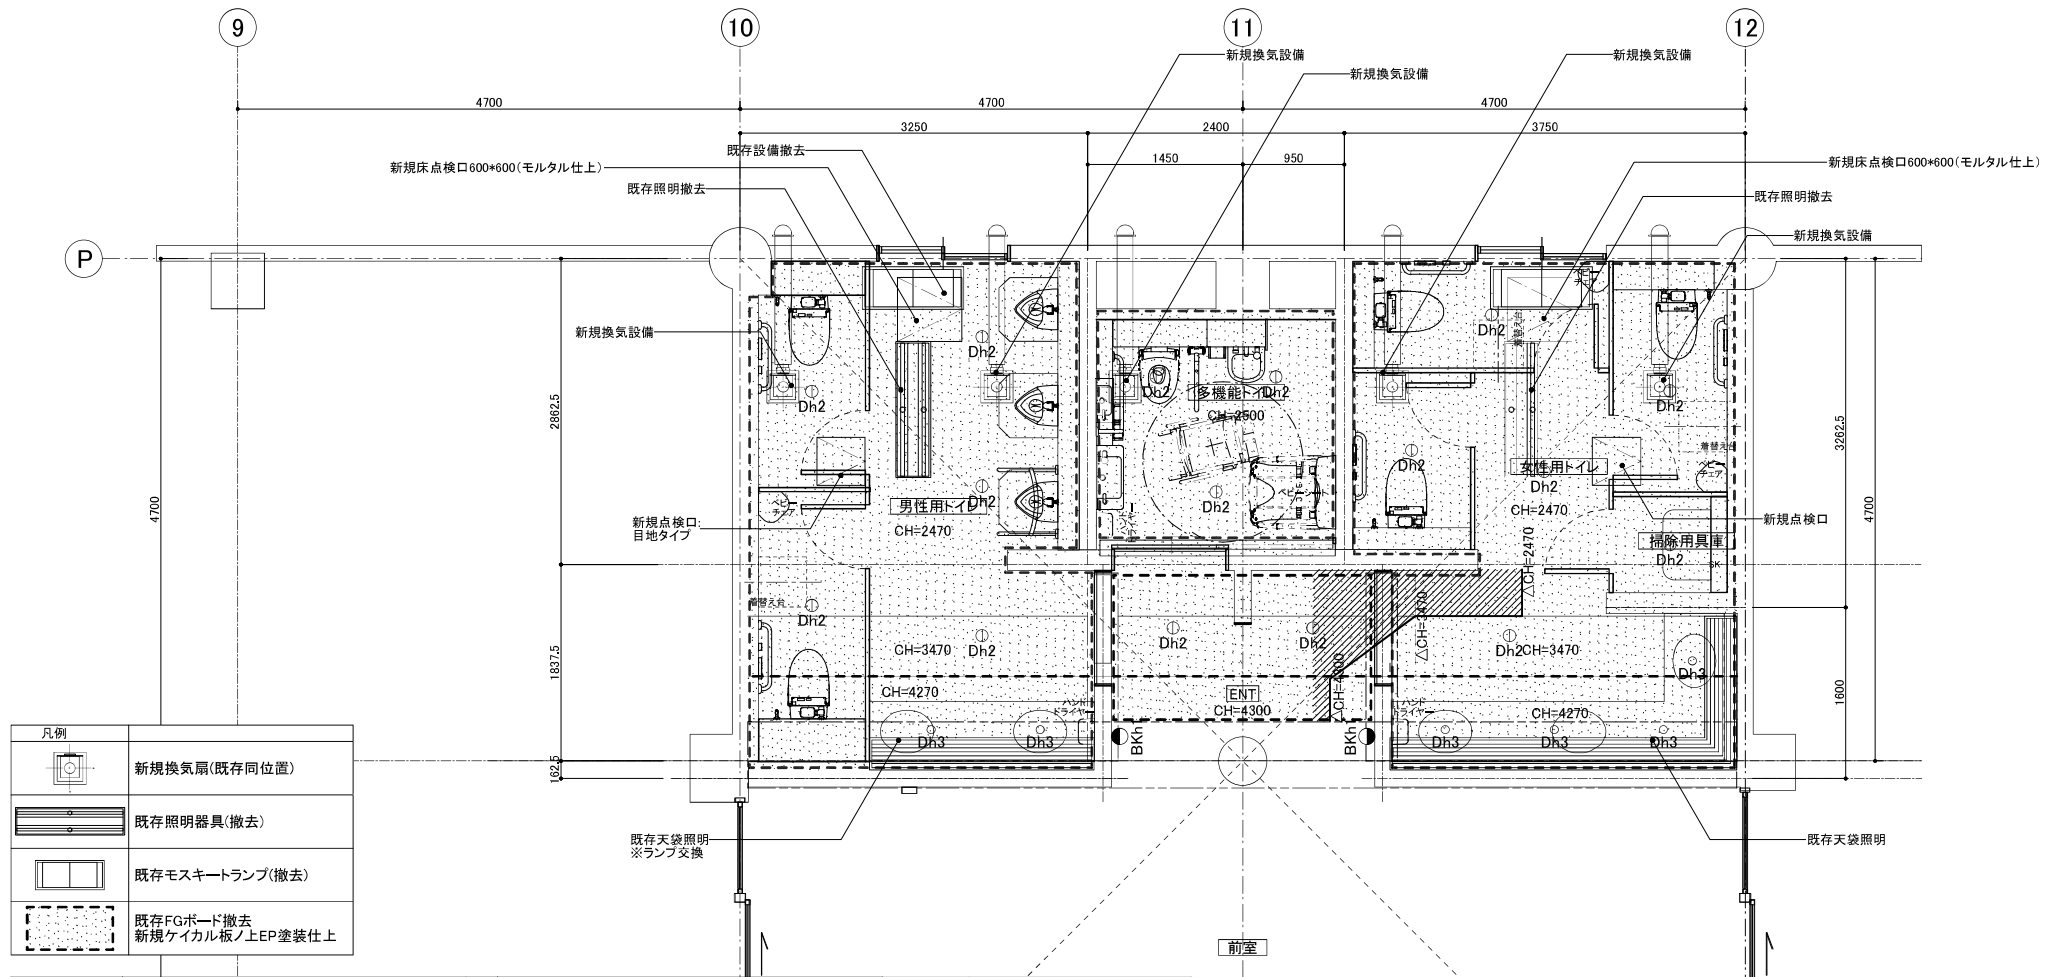




凡例	
	新規換気扇(既存同位置)
	既存照明器具(撤去)
	既存モスクートランプ(撤去)
	既存FGボード撤去 新規タイル板ノ上EP塗装仕上


物件名	ぐんまフラワーパーク トイレ	合計容量	#VALUE!
DATE	25/6/30		


記号	名称 / 型番	1/2照度角	ランプ	数量	VA	KVA	備考
Dh2 ① Dh2	ベースダウンライト ERD9363W	61°	1000TYPE 4000K	10.1W 4000K	16	10.1	0.162
Dh3 ① Dh3	ベースダウンライト ERD9493W	60°	700TYPE 4000K	5.3W 4000K	6	5.5	0.033
BKh1 BKh1	ブラケット C01-S-BR + MPI-BR		LED		2	10.0	0.020 ※設計者指定 ※概算容量


【特記事項】
※必ず仕様図・取扱説明書をご確認の上、施工してください。
※弊社調光製品は、必ず弊社専用調光器をご使用ください。
※最終の数量・色・寸法等は施工図よりご確認ください。

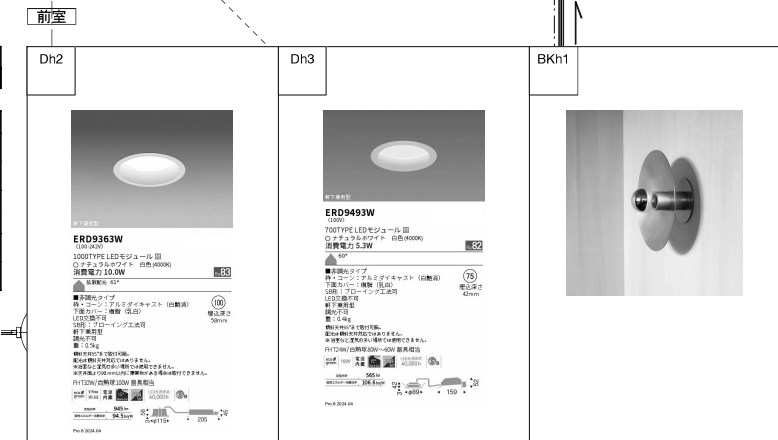




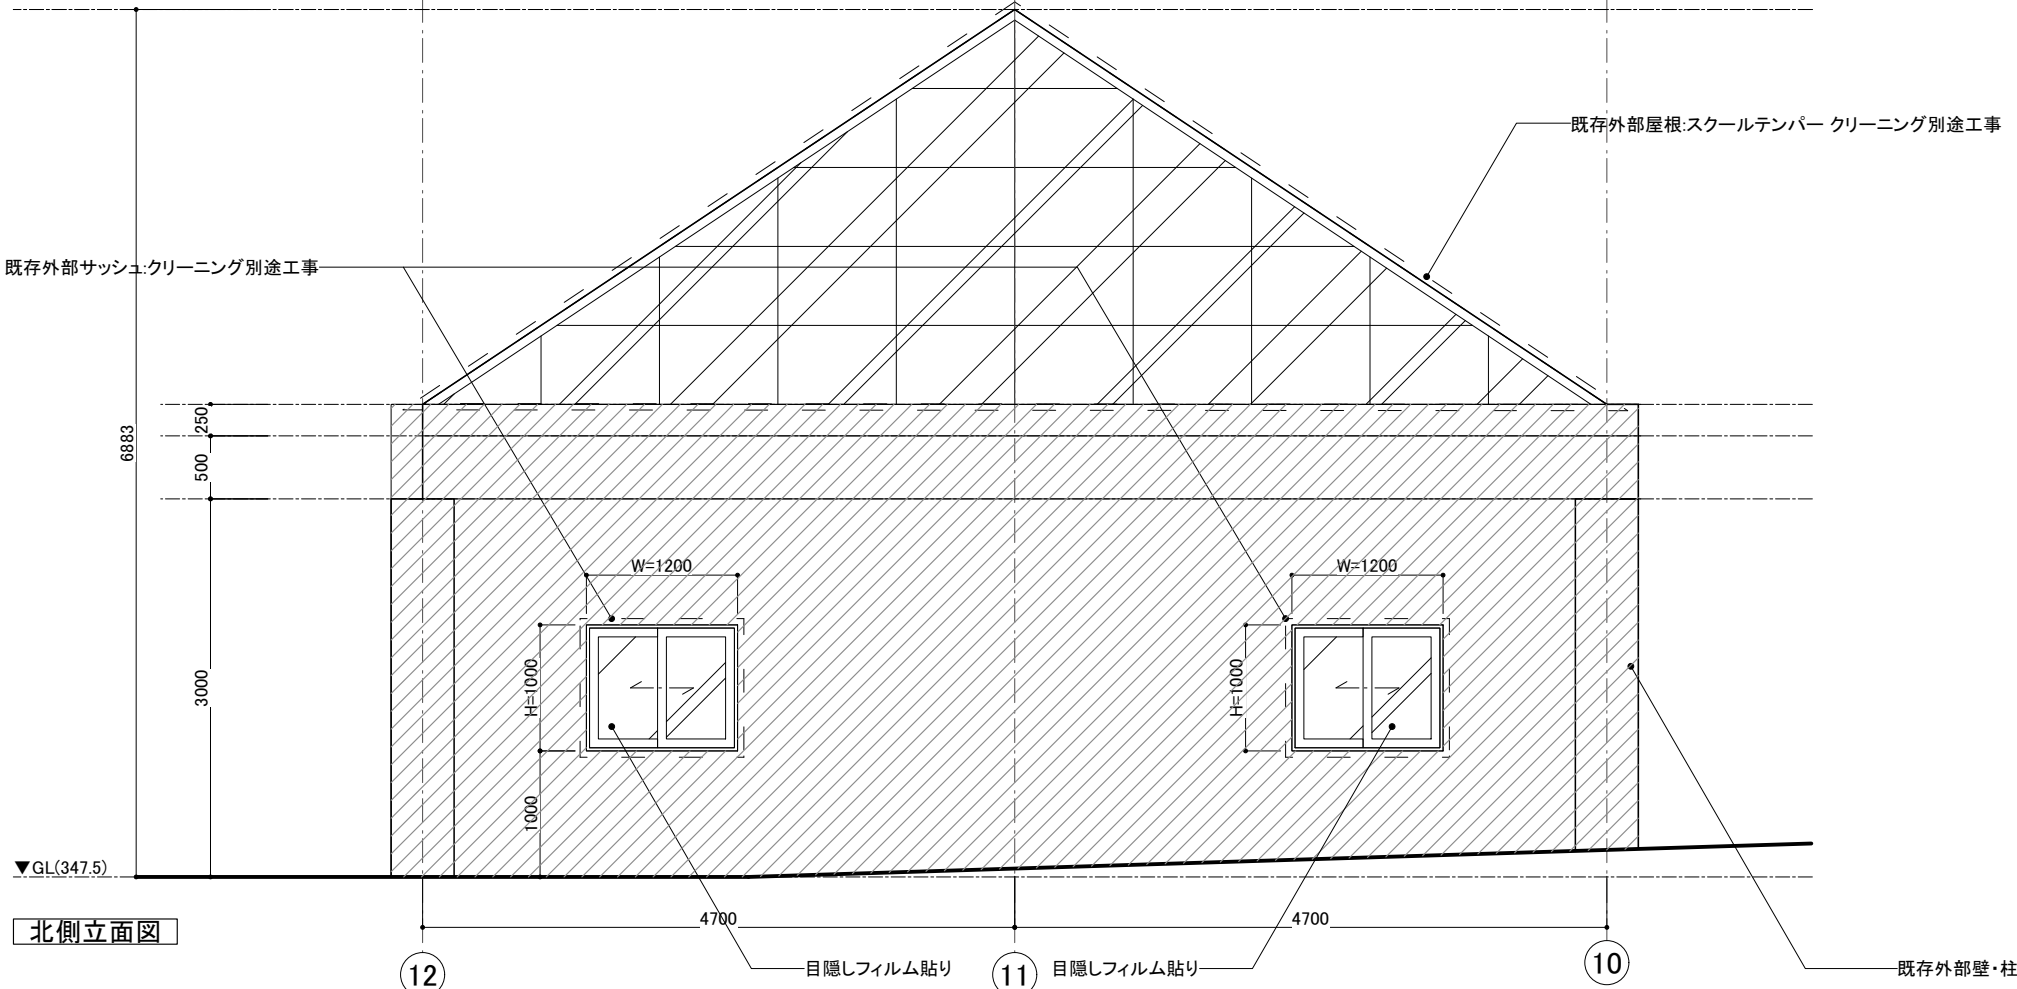
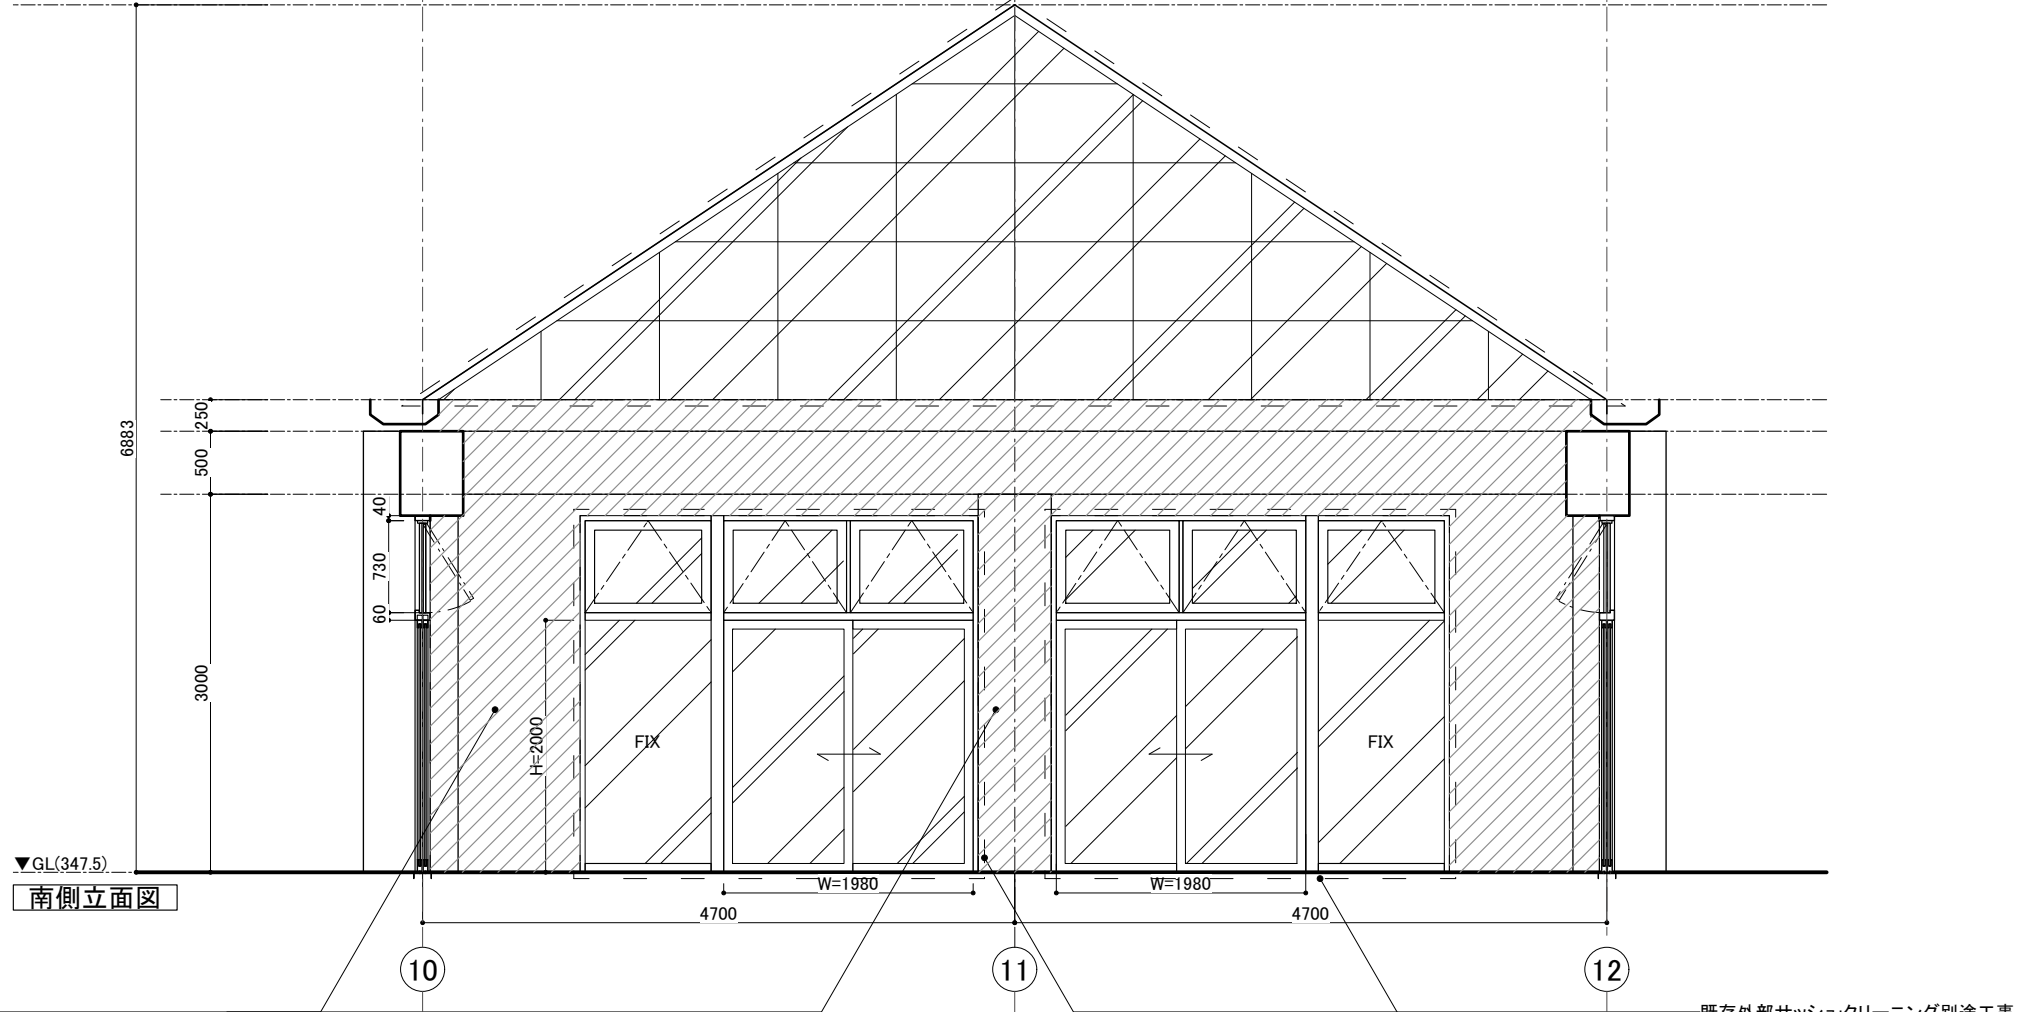


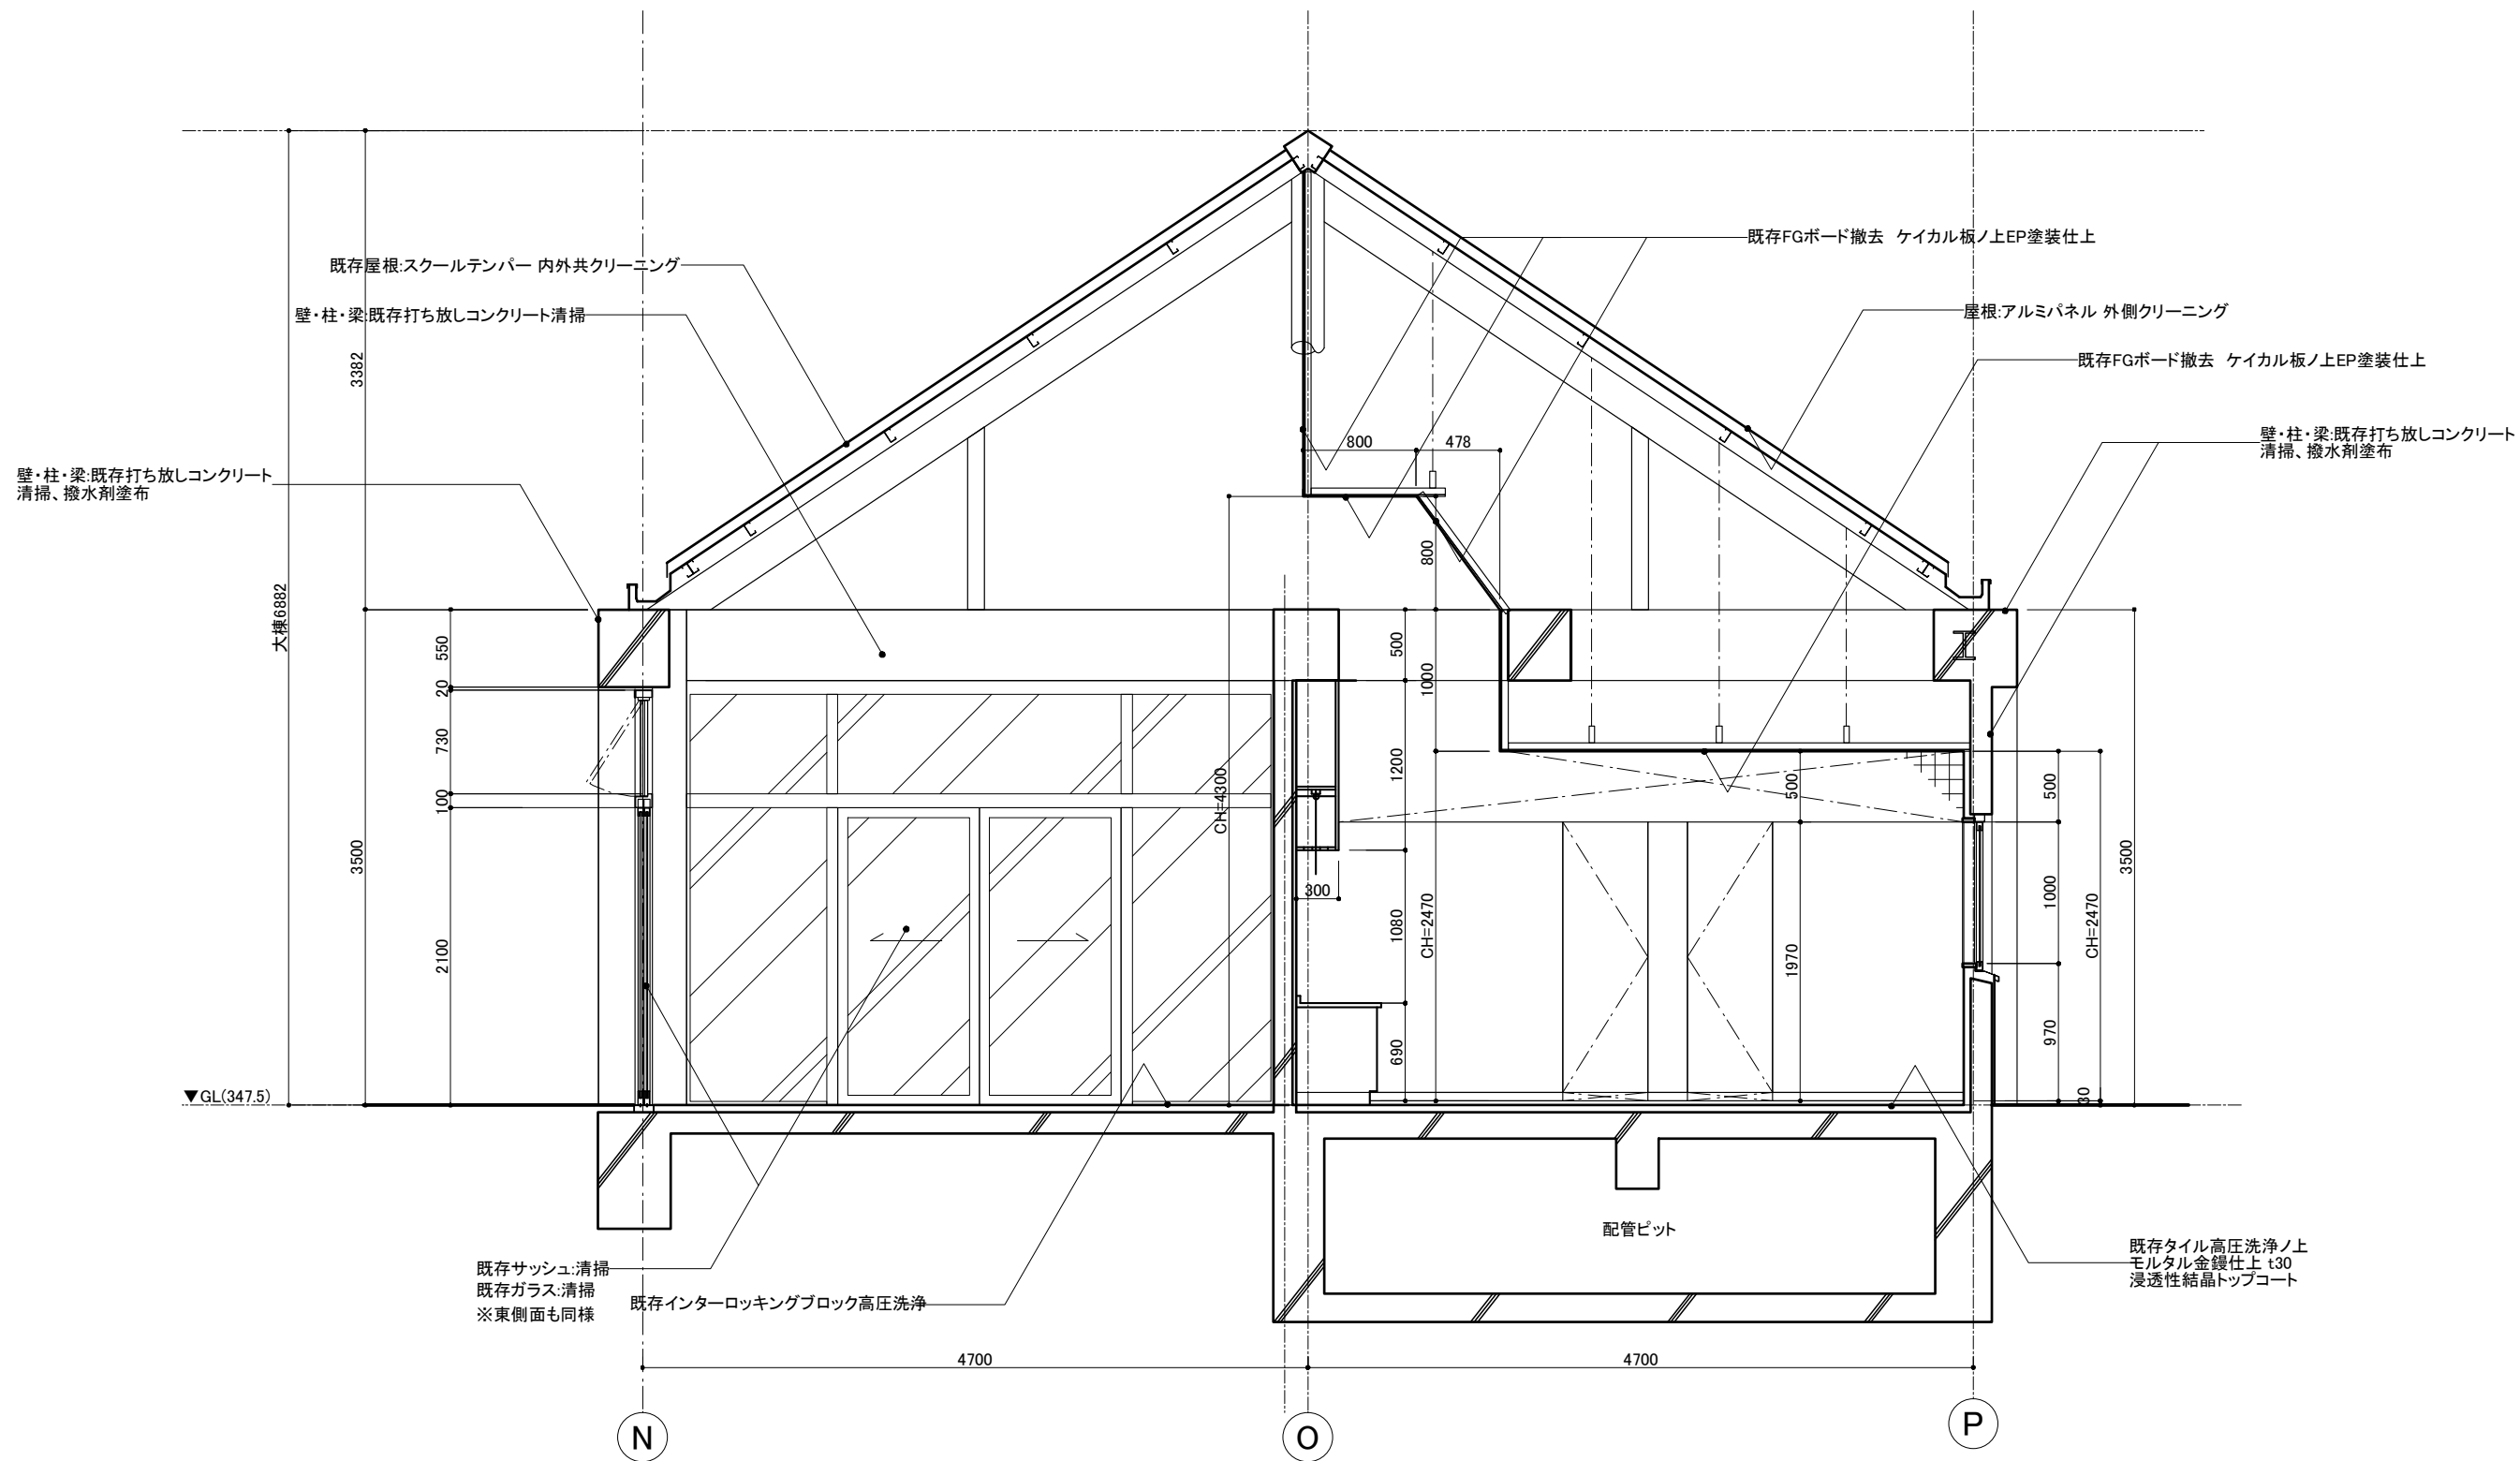


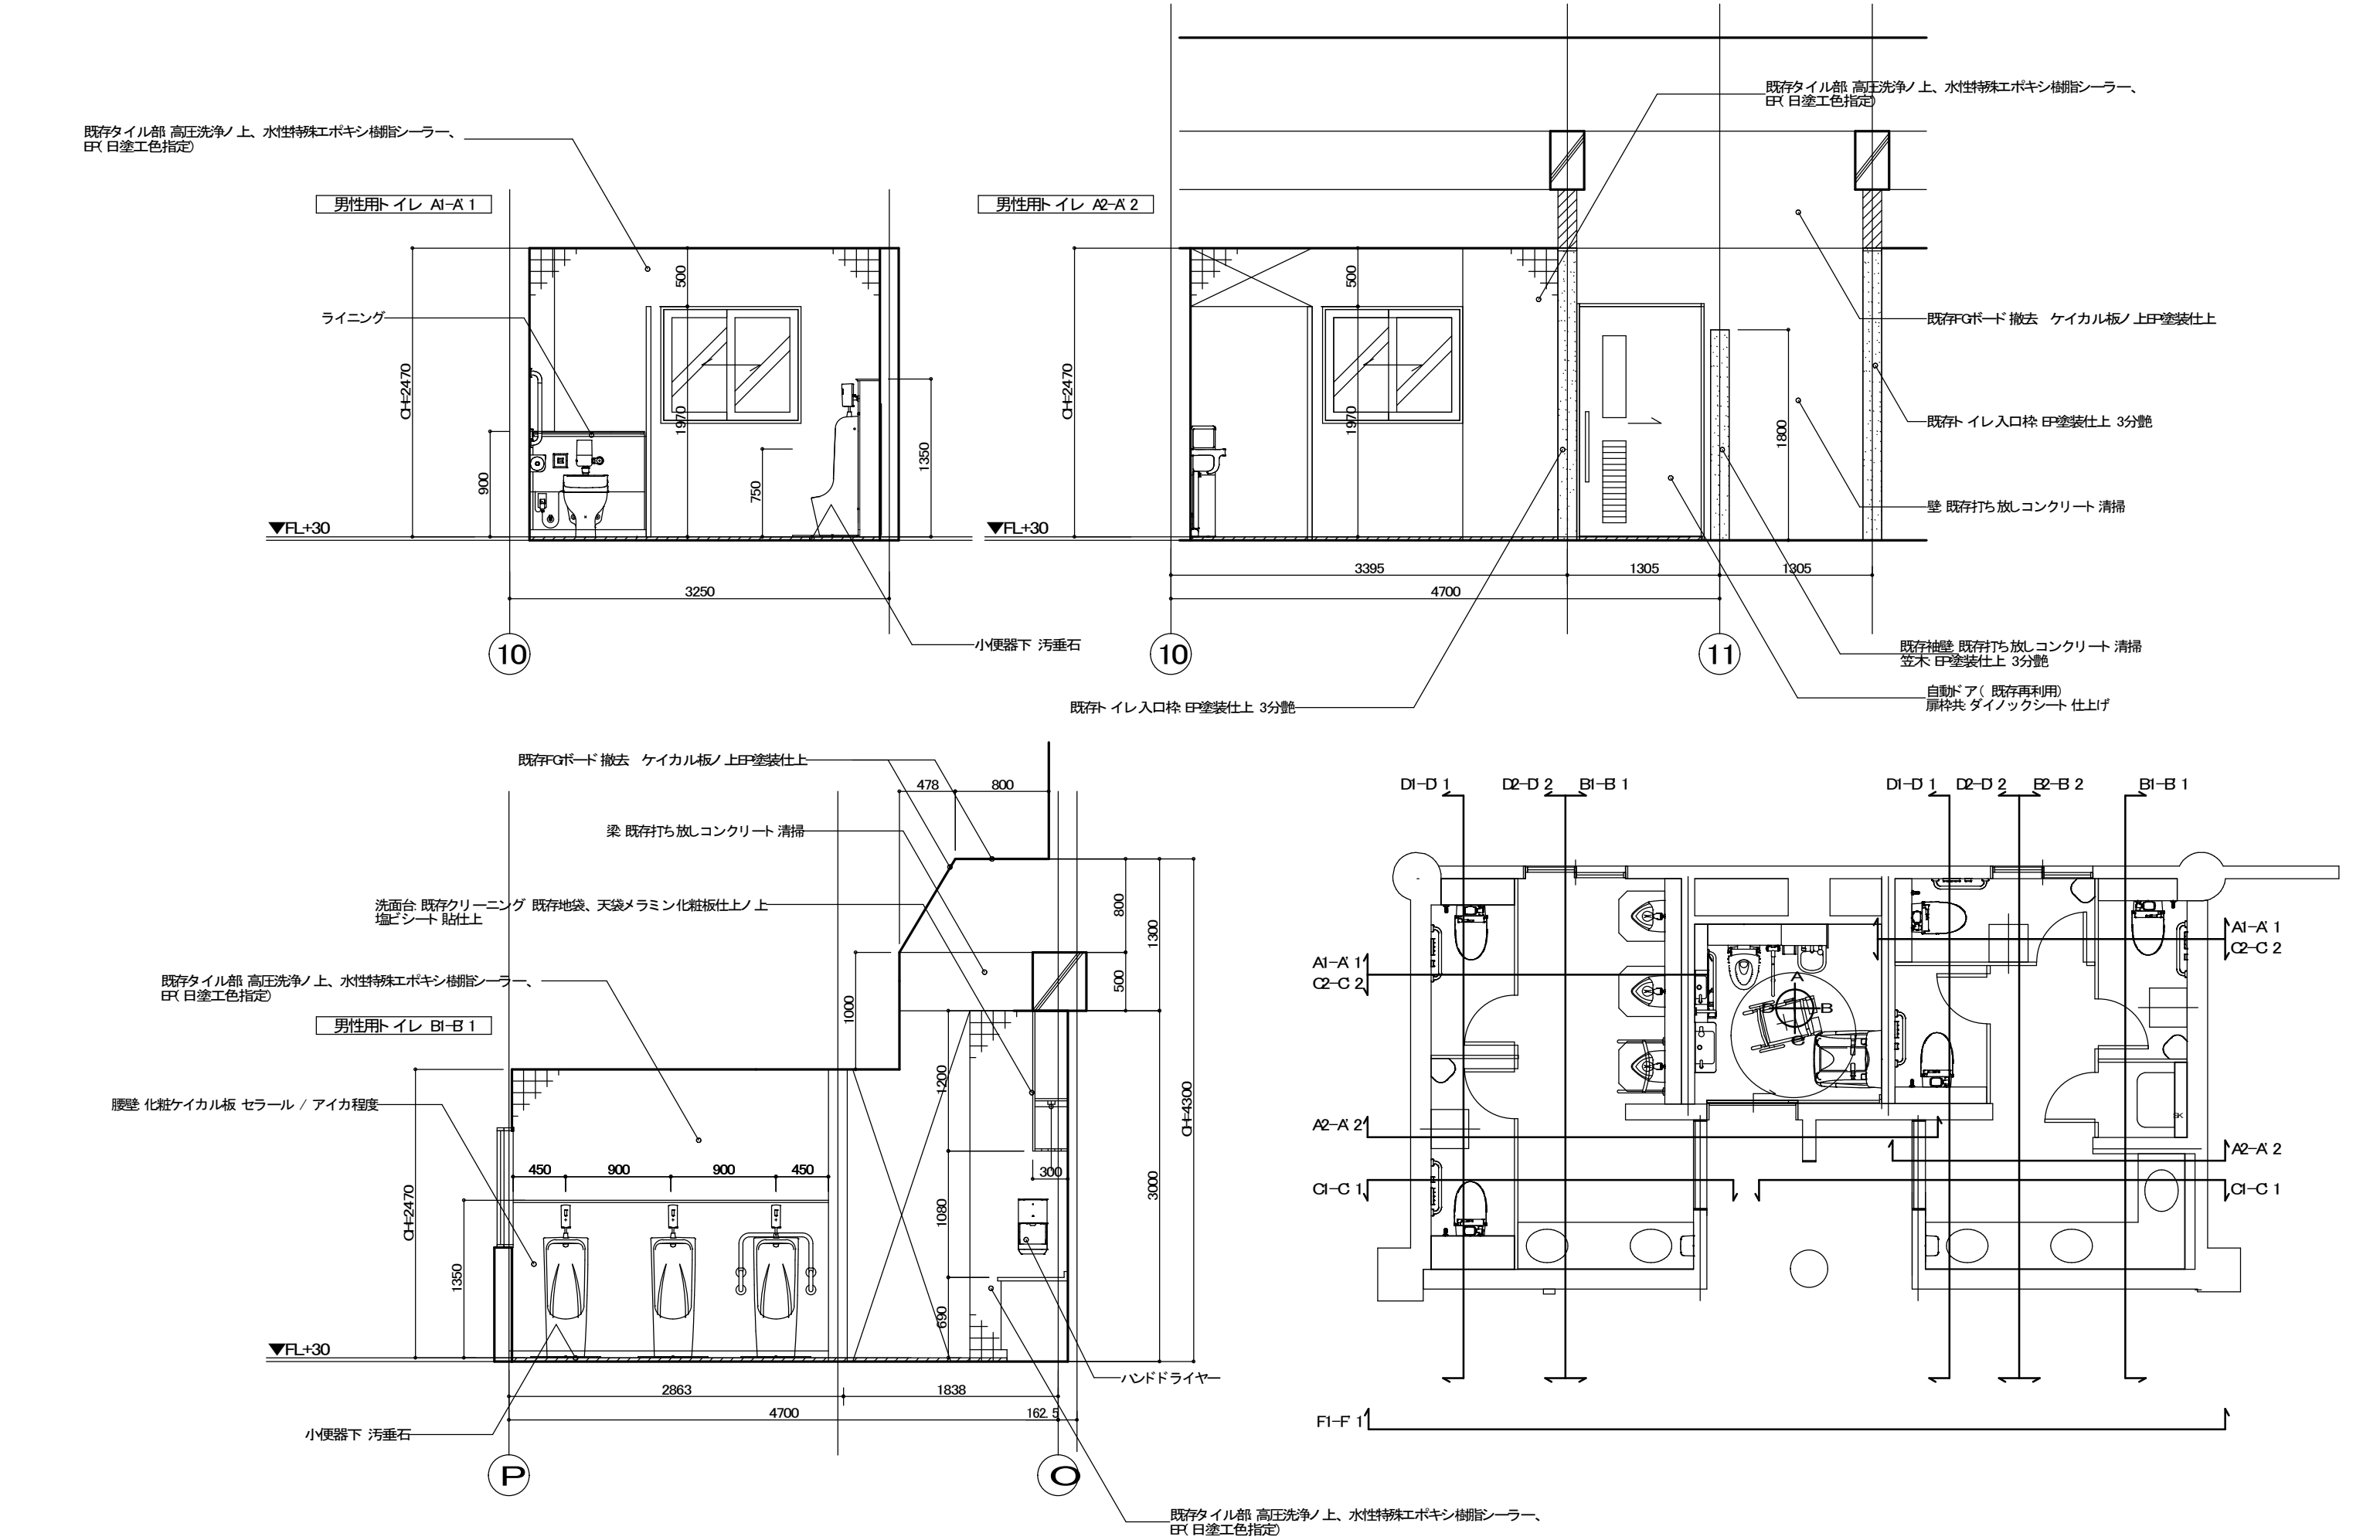


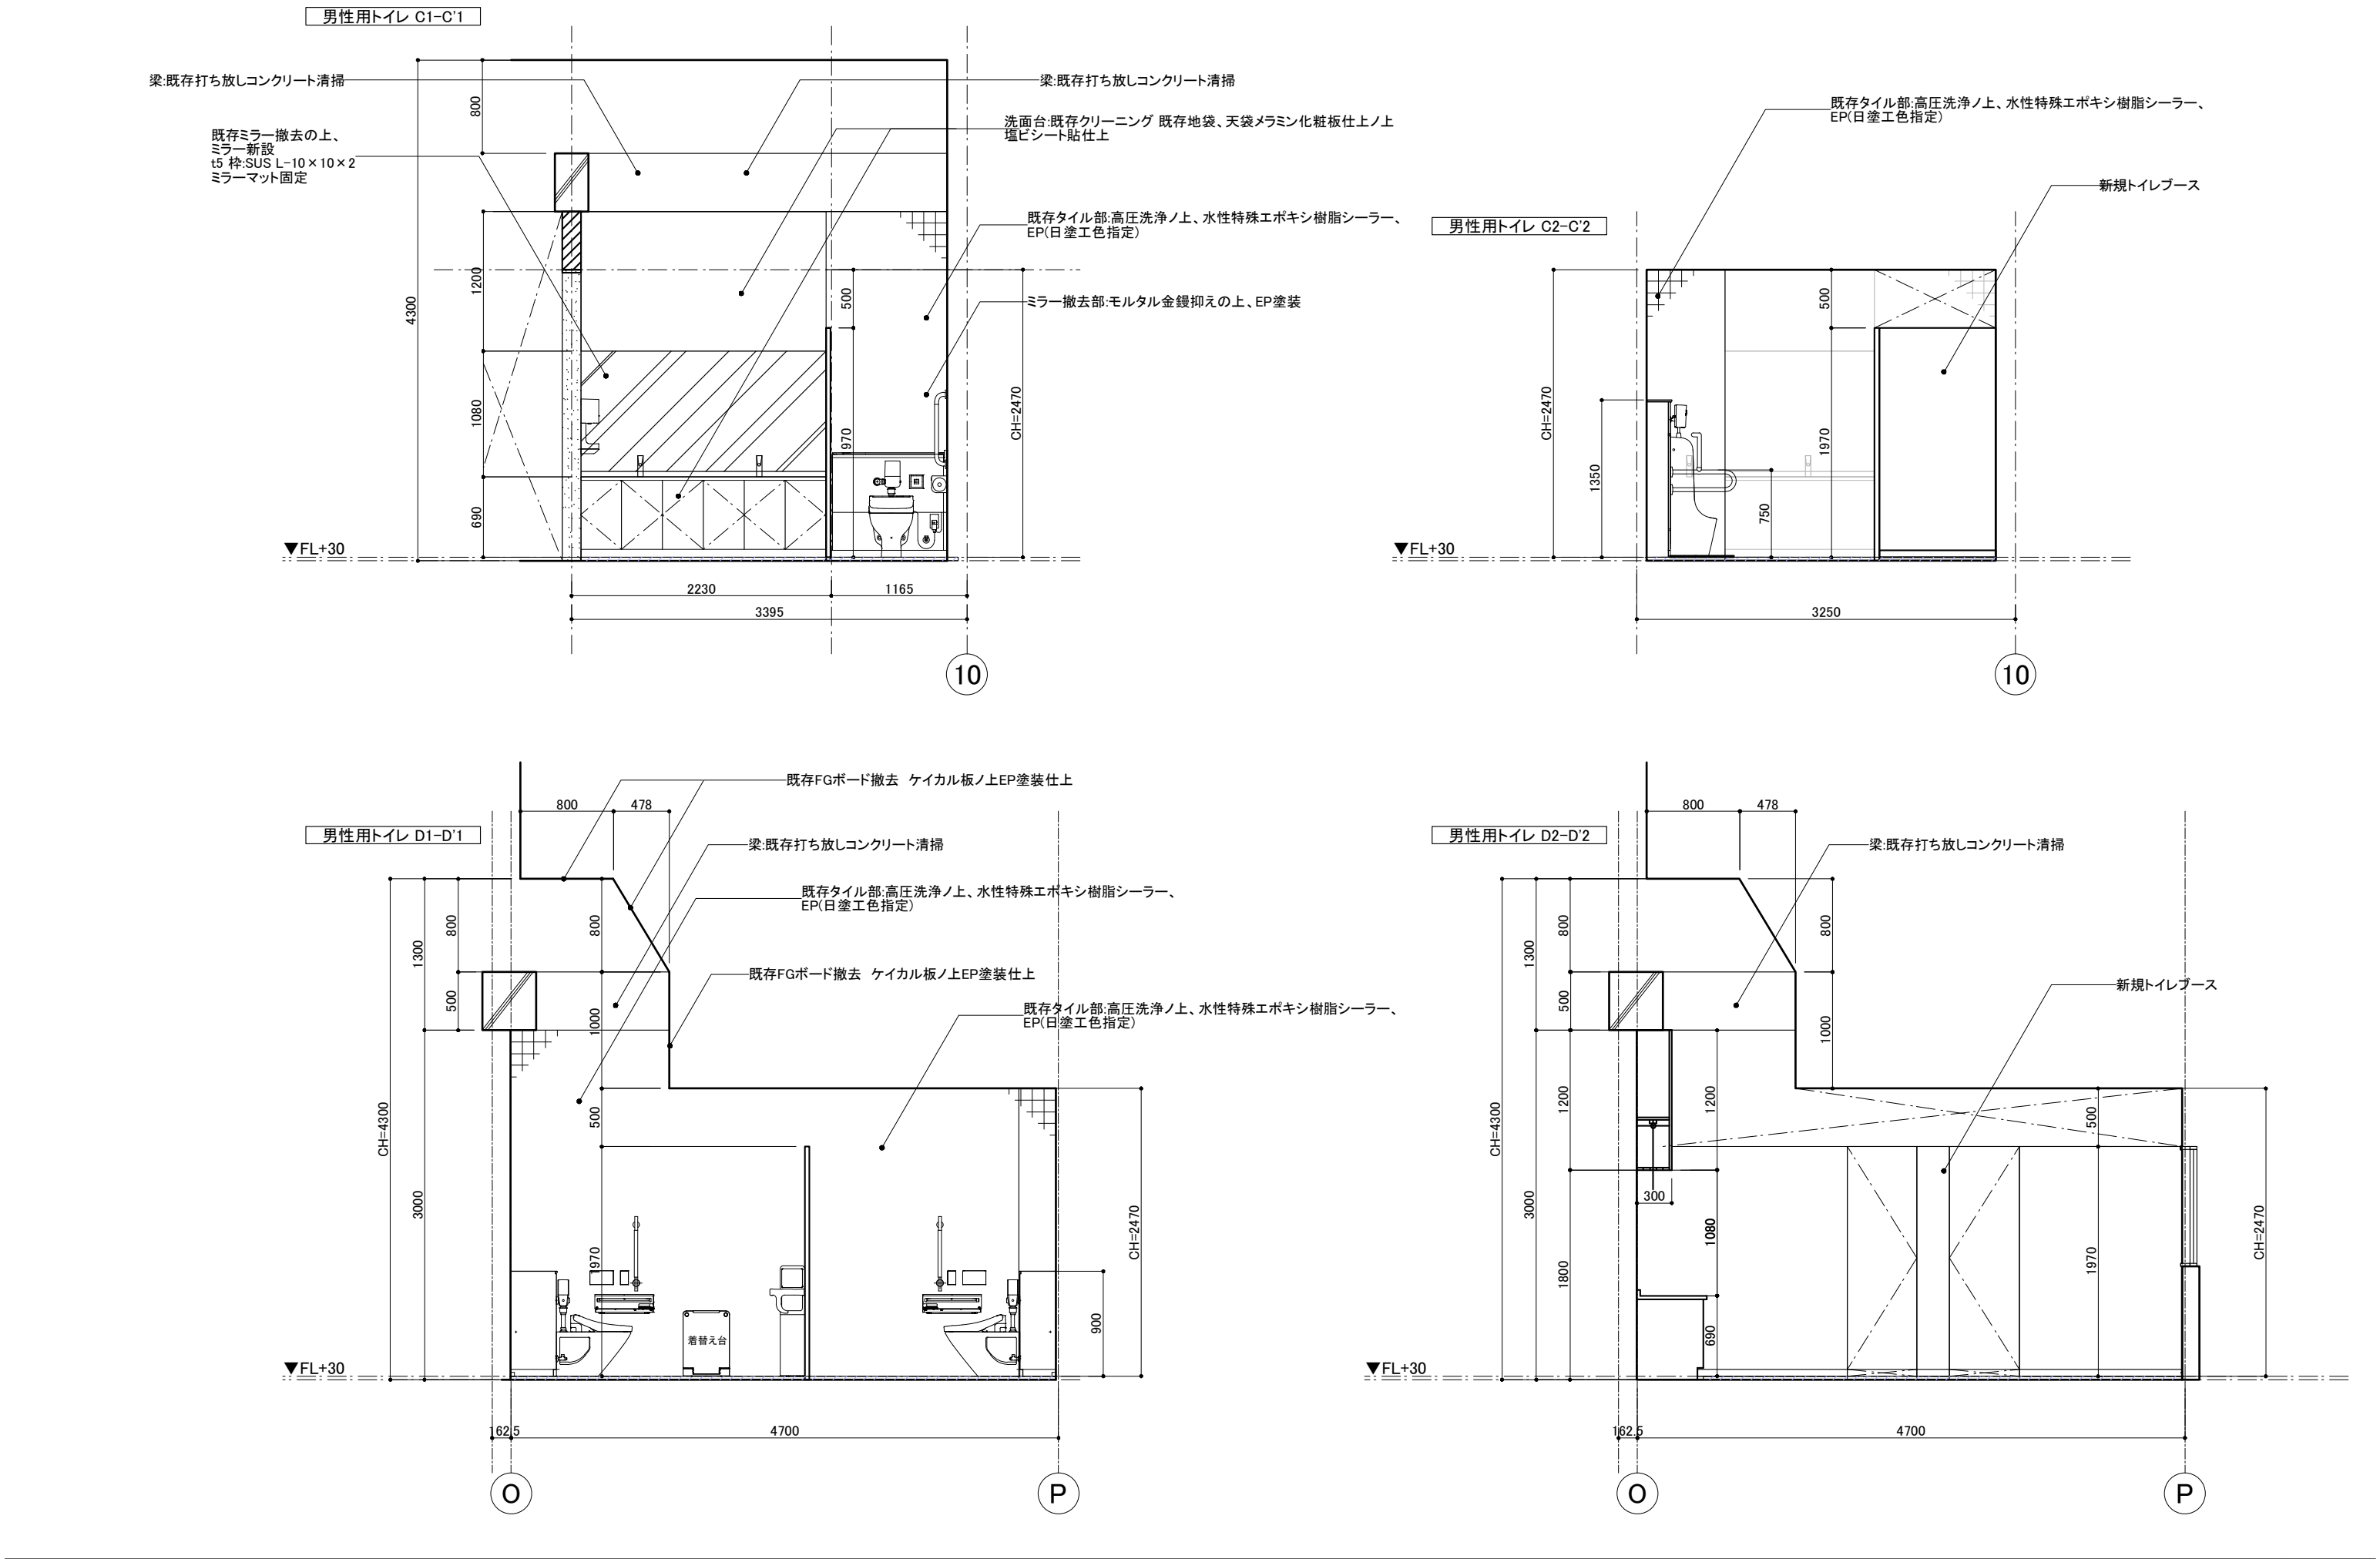

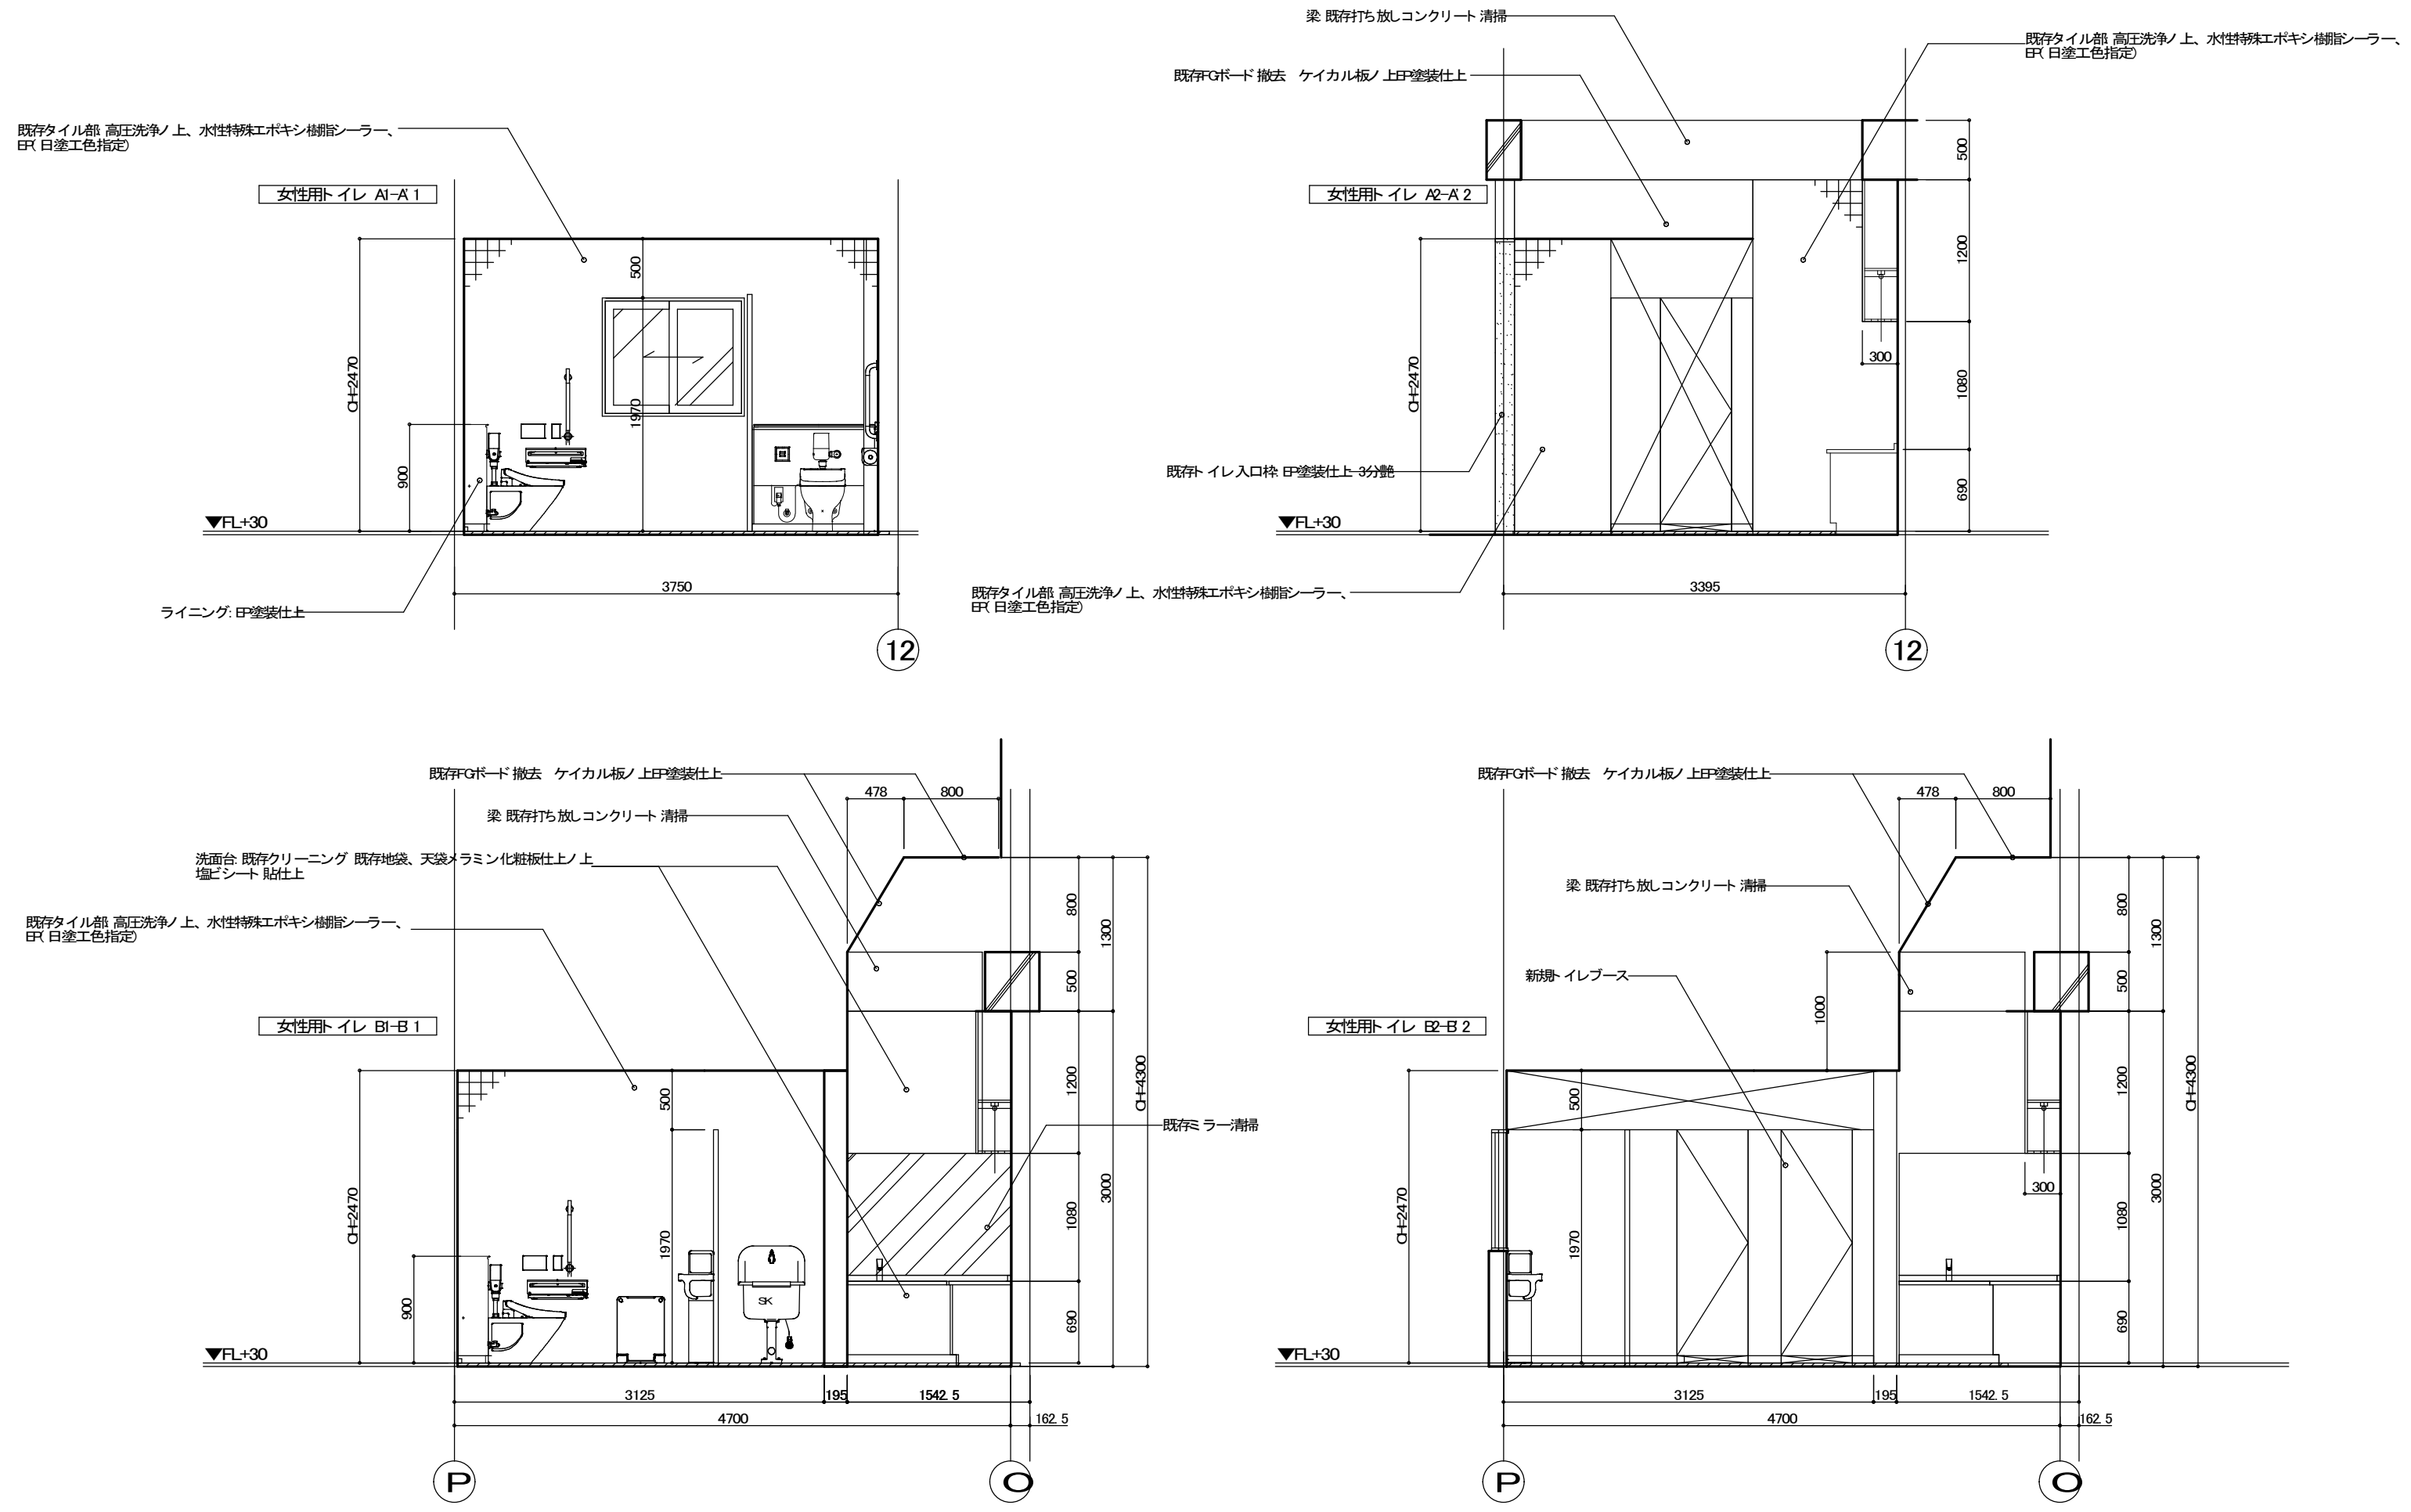

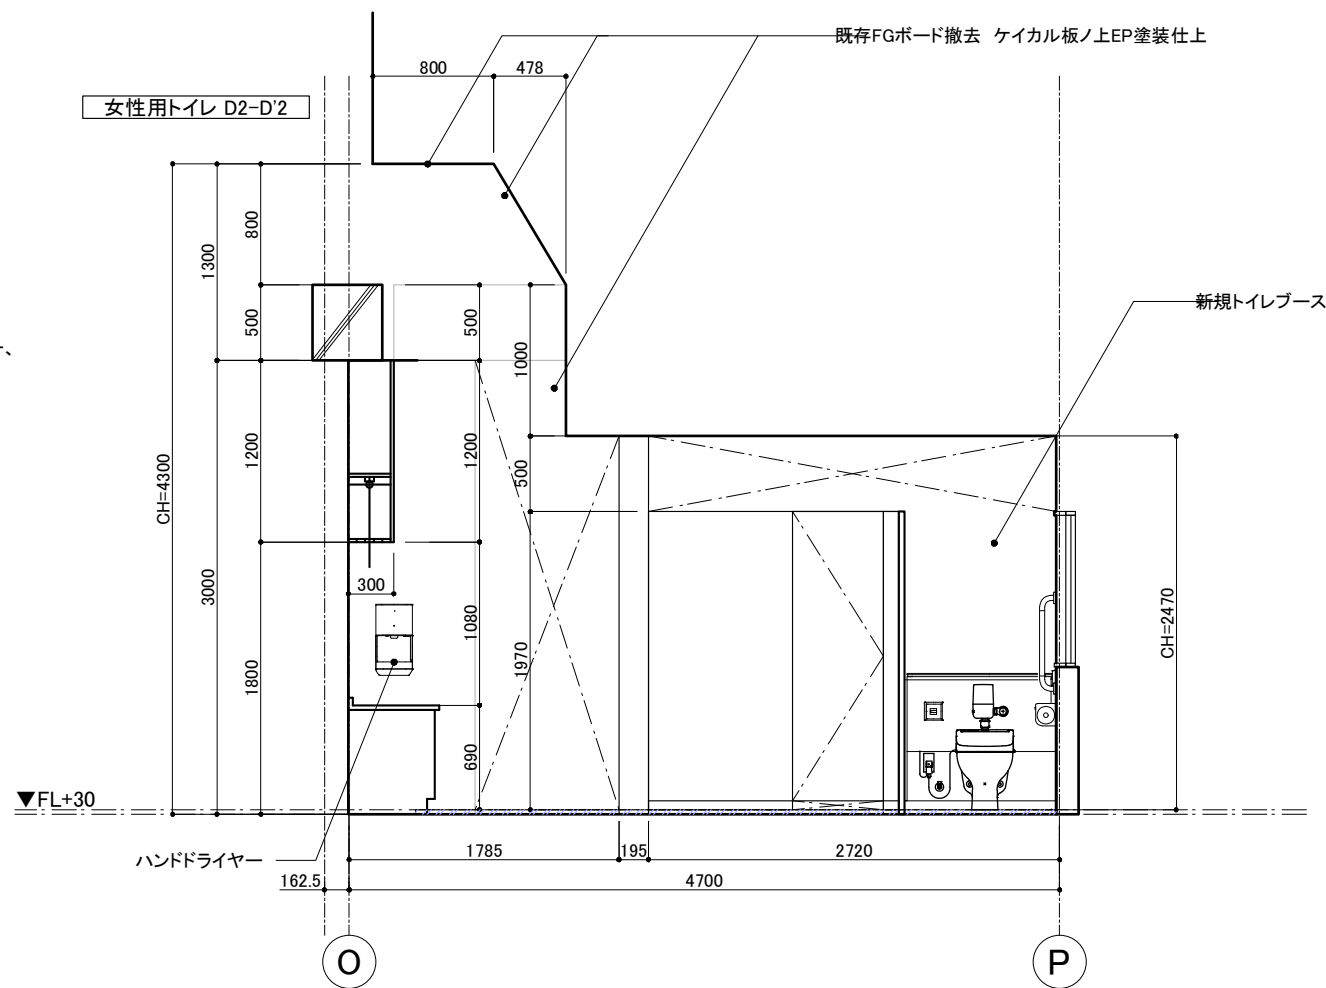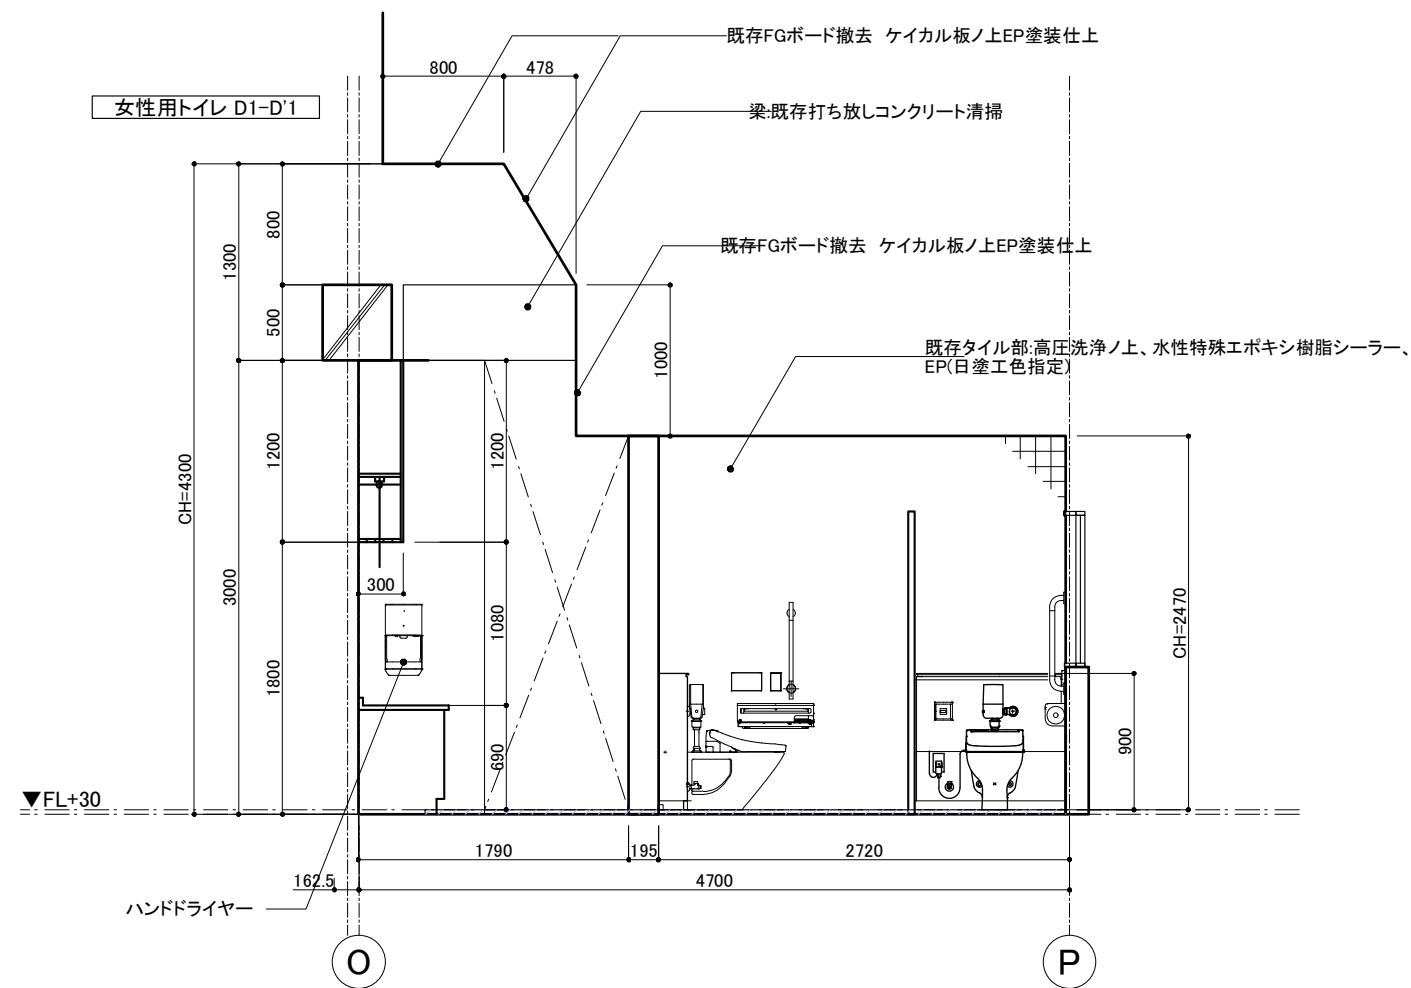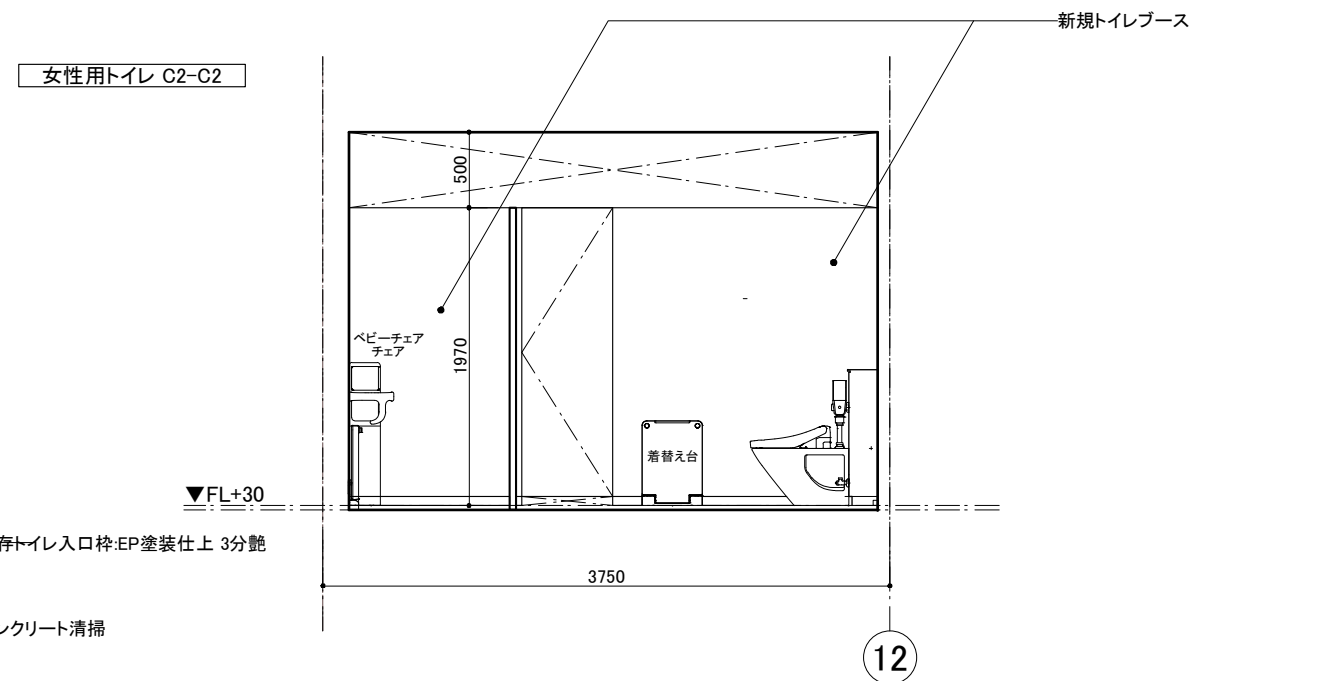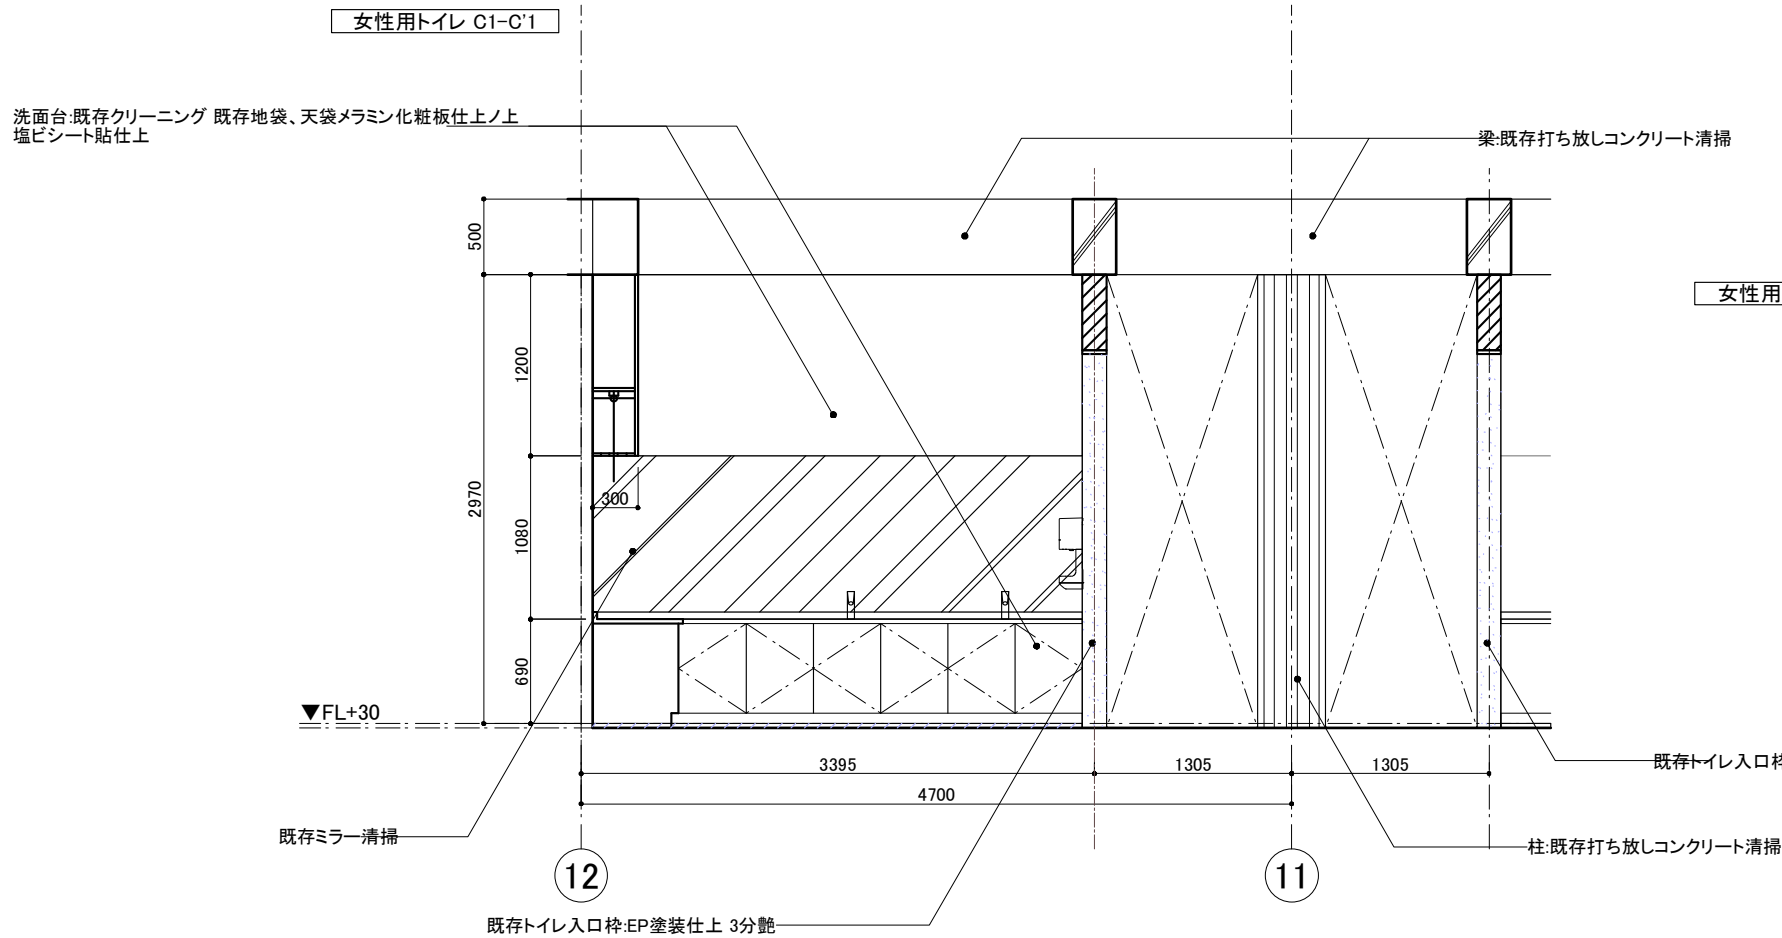


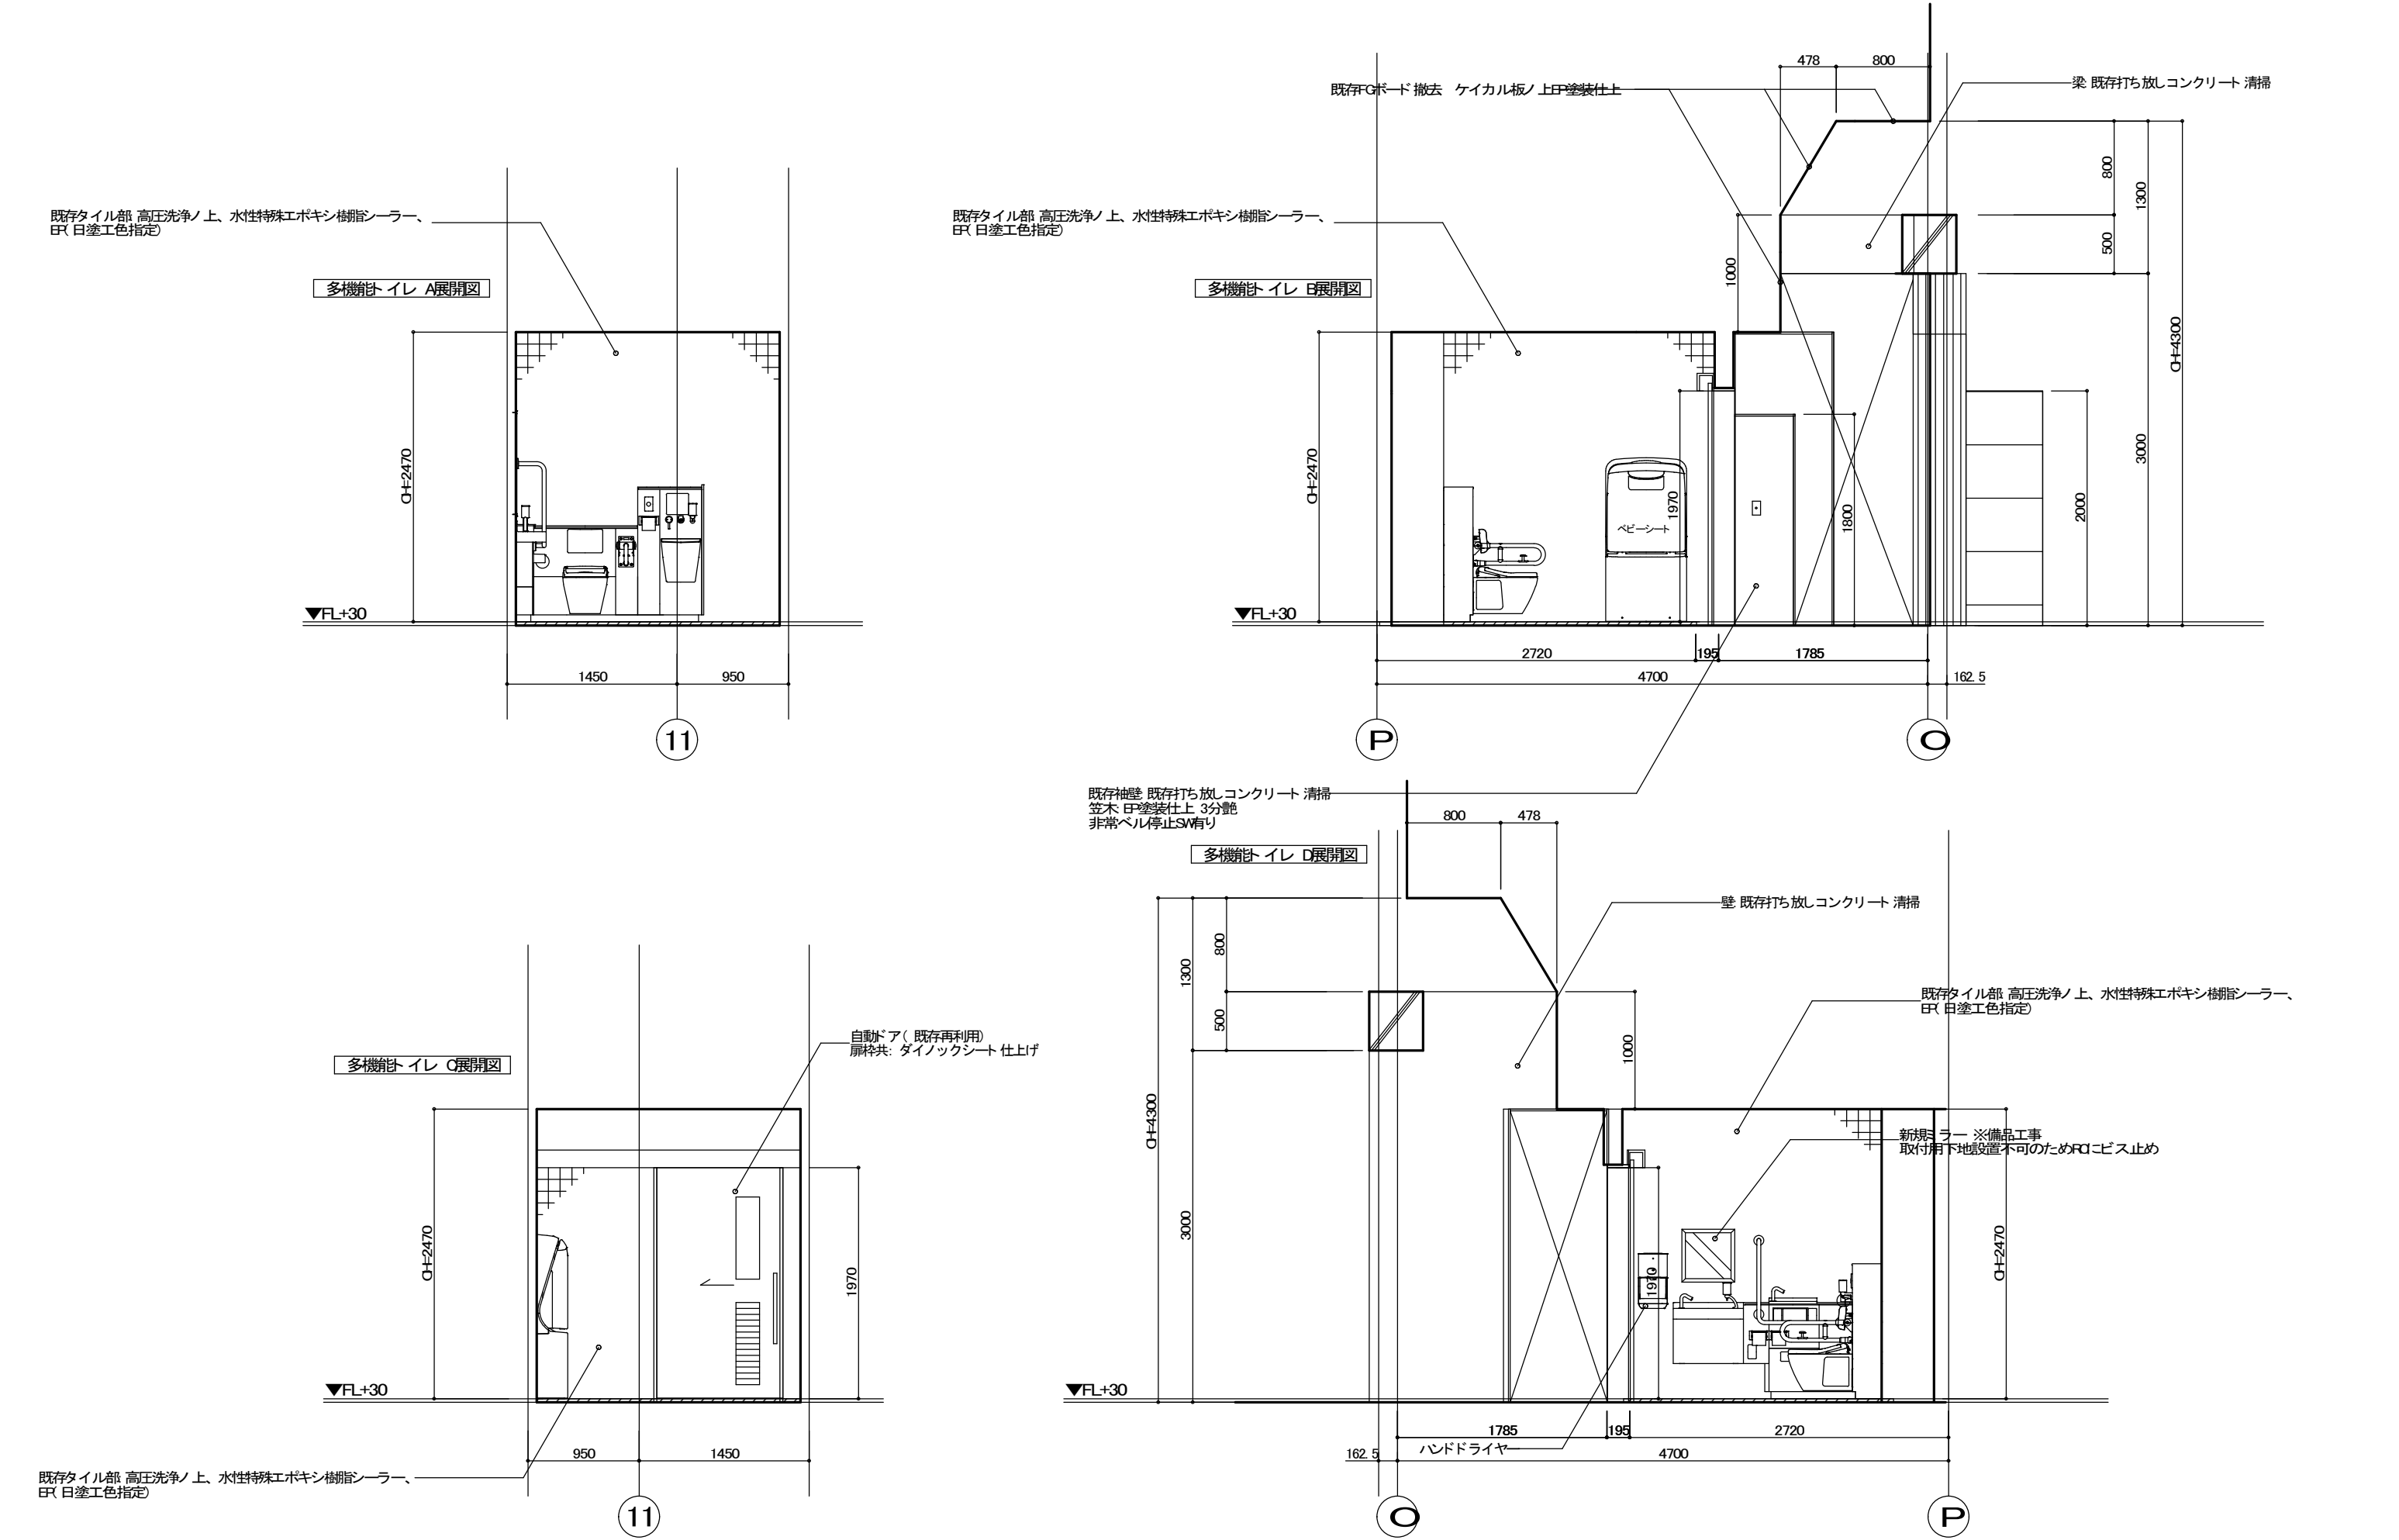

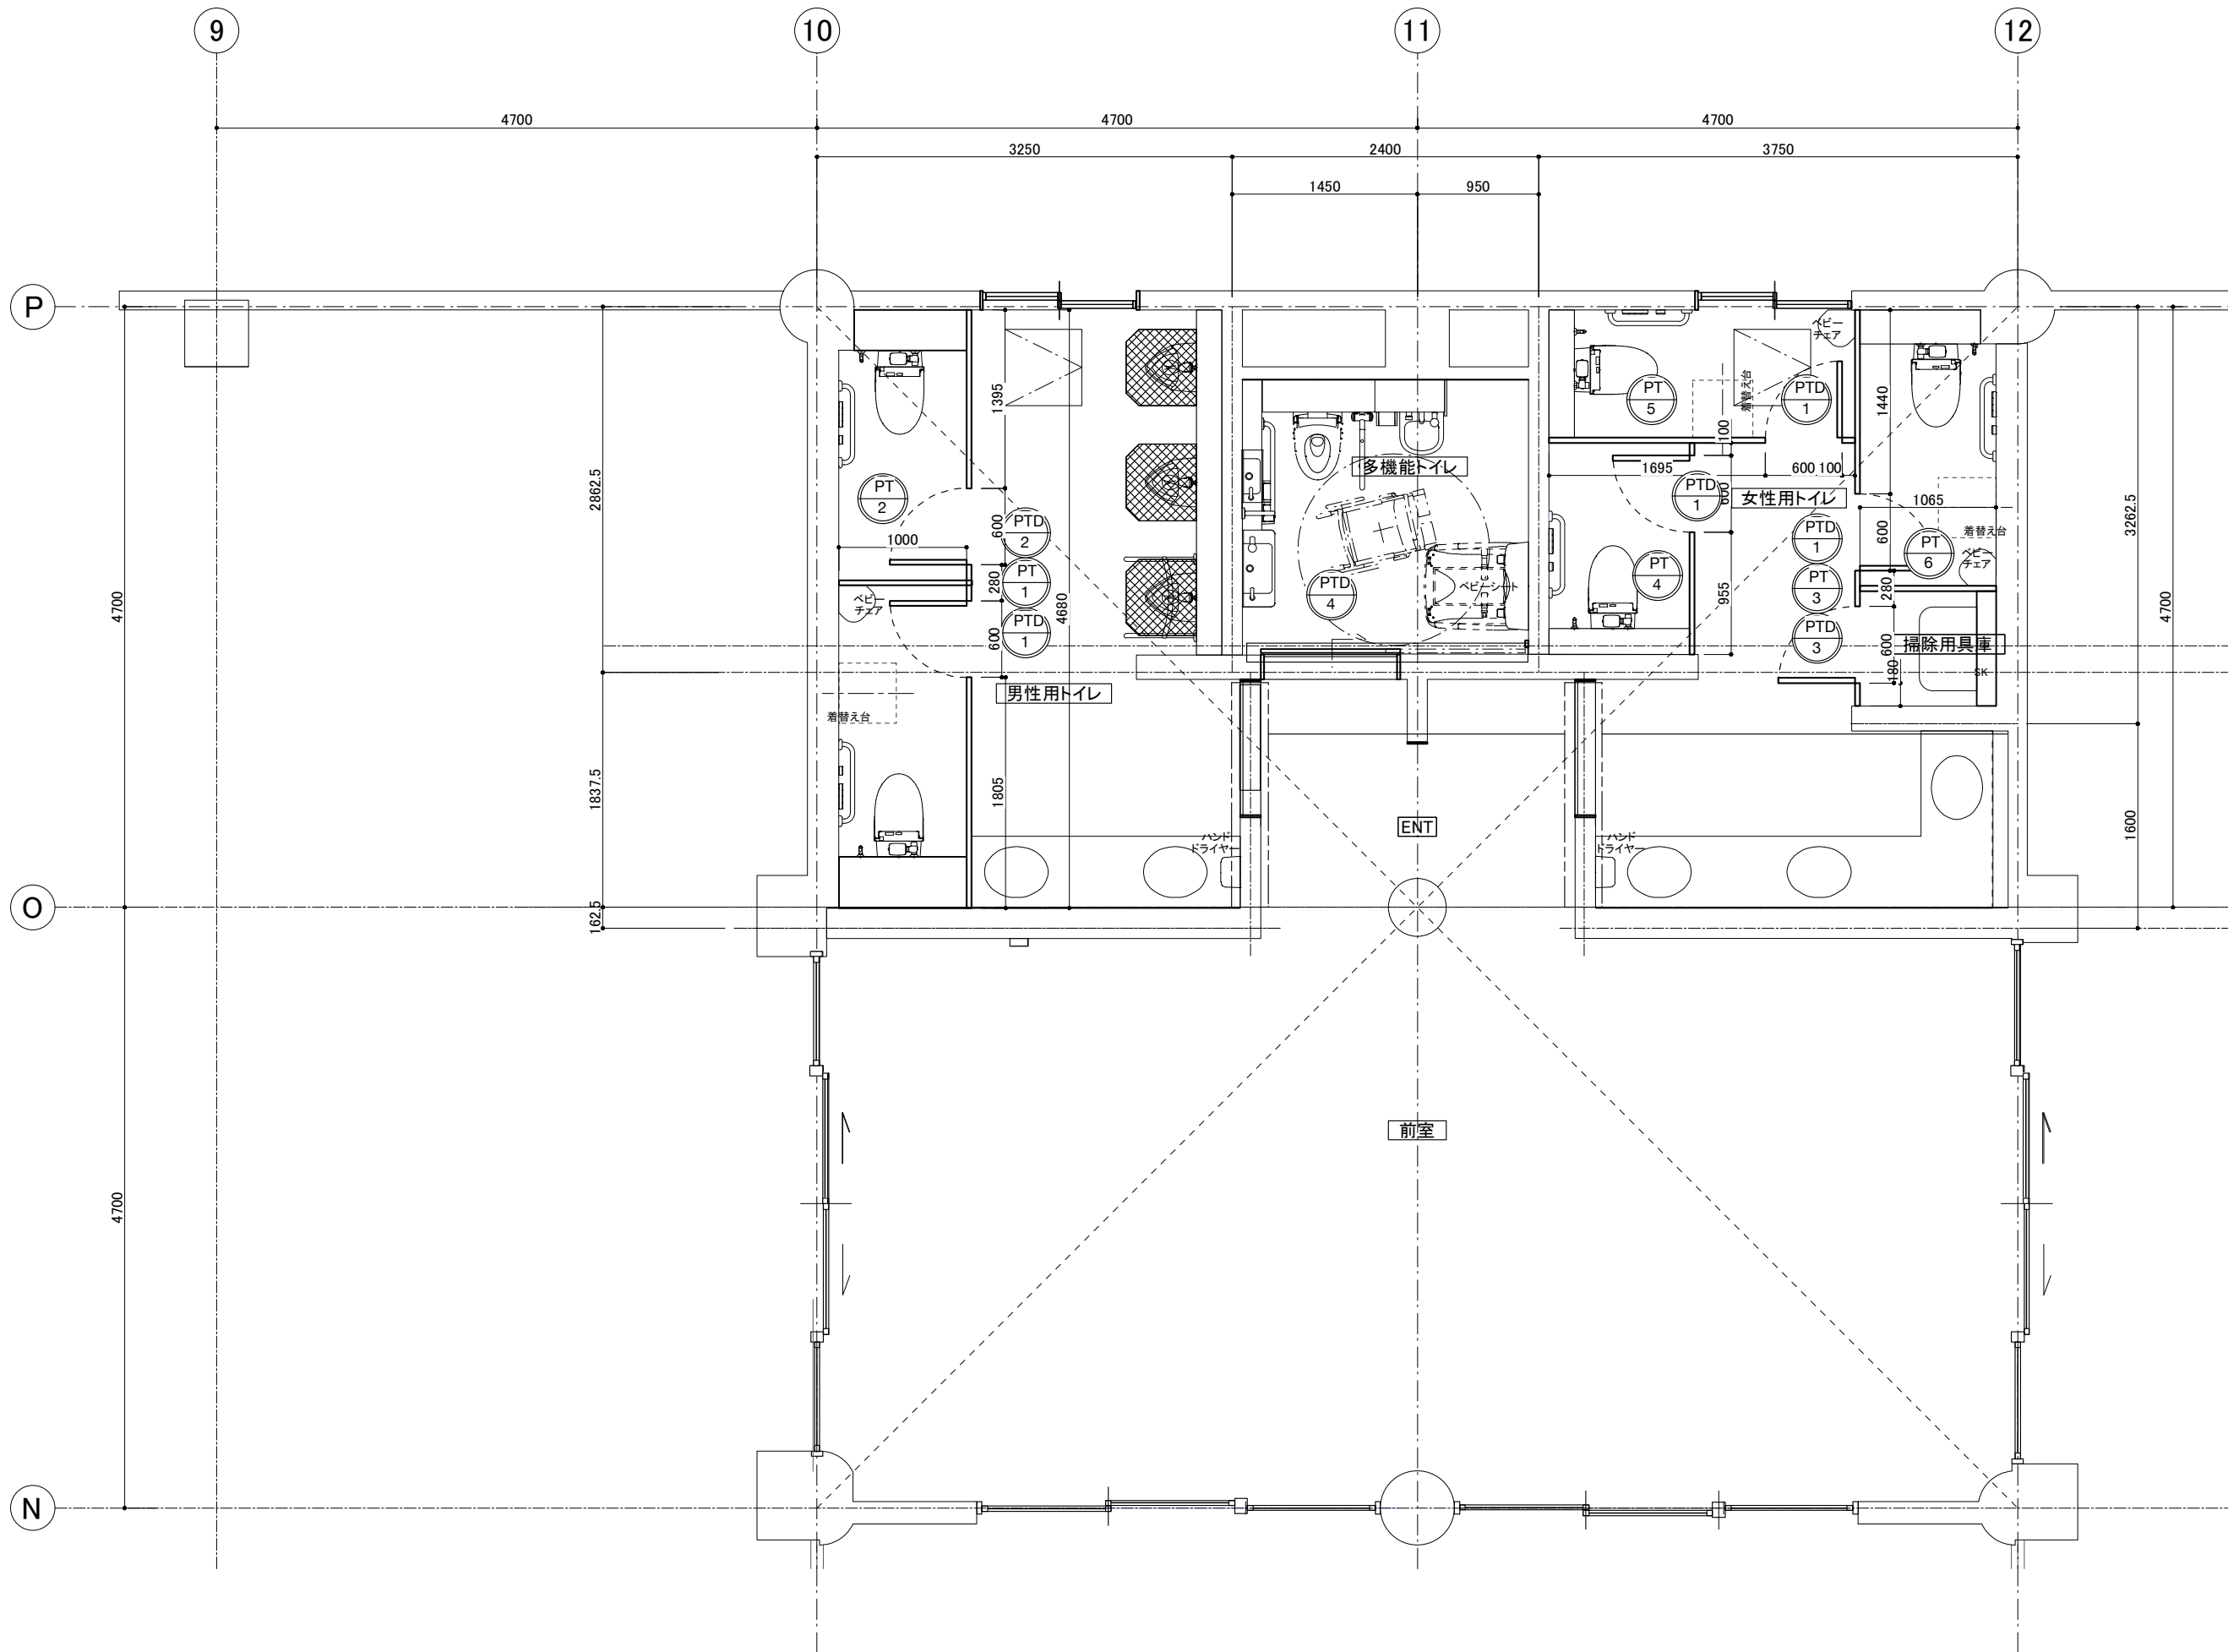

記号	場所	数量	PT 1	男性用トイレ	1ヶ所	PT 2	男性用トイレ	1ヶ所	PT 3	女性用トイレ	1ヶ所	PT 4	女性用トイレ	1ヶ所	特記事項 ・ 現地にて寸法計測後、製作図を作成の上製作のこと。 ・ トレイブーksはメラミン樹脂化粧板(標準タイプ PC-RA/文化シヤター)同等品、メラミン・エッジはホワイトカラーとする。 記号 サッシュ WW 木製枠窓 AW アルミ枠窓 SW スチール枠窓 SSW ステンレス枠窓 ドア WD 木製ドア AD アルミドア SD スチールドア SSD ステンレスドア TD 強化ガラスドア ガラス FL フロート板ガラス F 型板ガラス PW 網入磨板ガラス FW 網入型板ガラス その他 PT パーティション PTD パーティションドア
姿	図		▲CL 500 ▼FL+30 60 1805DW600280DW60013954680	▲CL 500 ▼FL+30 60 1000		▲CL 500 ▼FL+30 60 1440DW600280DW6001803100	▲CL 500 ▼FL+30 60 955DW6001002695	PTD 1				PTD 1			
形式 / 見込	パーティション	40		パーティション	40		パーティション	40		パーティション	40				
材質 / 仕上	ペーパーコア	メラミン樹脂化粧板		ペーパーコア	メラミン樹脂化粧板		ペーパーコア	メラミン樹脂化粧板		ペーパーコア	メラミン樹脂化粧板				
ガラス / 厚み	-			-			-			-					
金物 / 品番	エッジ・笠木：アルミ押出成形材 / 巾木：SUS			エッジ・笠木：アルミ押出成形材		エッジ・笠木：アルミ押出成形材 / 巾木：SUS		エッジ・笠木：アルミ押出成形材 / 巾木：SUS		エッジ・笠木：アルミ押出成形材 / 巾木：SUS					
				/ 巾木：SUS											
備考															










記号	場所	数量	PT 5	女性用トイレ	1ヶ所	PT 6	女性用トイレ	1ヶ所	PTD 1	男性用トイレ	1ヶ所	PTD 2	男性用トイレ	1ヶ所	PTD 3	女性用トイレ 掃除用具庫	1ヶ所	PTD 4	多機能トイレ	1ヶ所
姿	図		▲CL 500 ▼FL+30 60 1695DW600100	▲CL 500 ▼FL+30 60 1065		▲CL 500 ▼FL+30 60 DW600	▲CL 500 ▼FL+30 60 DW600	▲CL 500 ▼FL+30 60 DW600	▲CL 500 ▼FL+30 60 DW600	▲CL 500 ▼FL+30 60 DW600	▲CL 500 ▼FL+30 60 DW600	▲CL 500 ▼FL+30 60 DW600	▲CL 500 ▼FL+30 60 DW600	▲CL 500 ▼FL+30 60 DW600	▲CL 500 ▼FL+30 60 DW600	▲CL 500 ▼FL+30 60 DW1050	2000			
形式 / 見込	パーティション	40		パーティション	40		片開き戸(内開き)	40		片開き戸(内開き)	40		片開き戸(外開き)	40		片引き吊戸(※既存利用)	40			
材質 / 仕上	ペーパーコア	メラミン樹脂化粧板		ペーパーコア	メラミン樹脂化粧板		ペーパーコア	メラミン樹脂化粧板		ペーパーコア	メラミン樹脂化粧板		ペーパーコア	メラミン樹脂化粧板		フラッシュ / 新規ダイノック貼 AE-MT程度				
ガラス / 厚み	-			-			-			-			-			-				
金物 / 品番	エッジ・笠木：アルミ押出成形材 / 巾木：SUS			エッジ・笠木：アルミ押出成形材		/ 巾木：SUS	丁番型グレベティヒンジ / 内開き錠		丁番型グレベティヒンジ / 内開き錠		丁番型グレベティヒンジ		吊レール / レールカバー		SUSTアパトル					
							(表示付)		(表示付)						(表示錠)					
							エッジ・笠木：アルミ押出成形材		エッジ・笠木：アルミ押出成形材											
備考																				

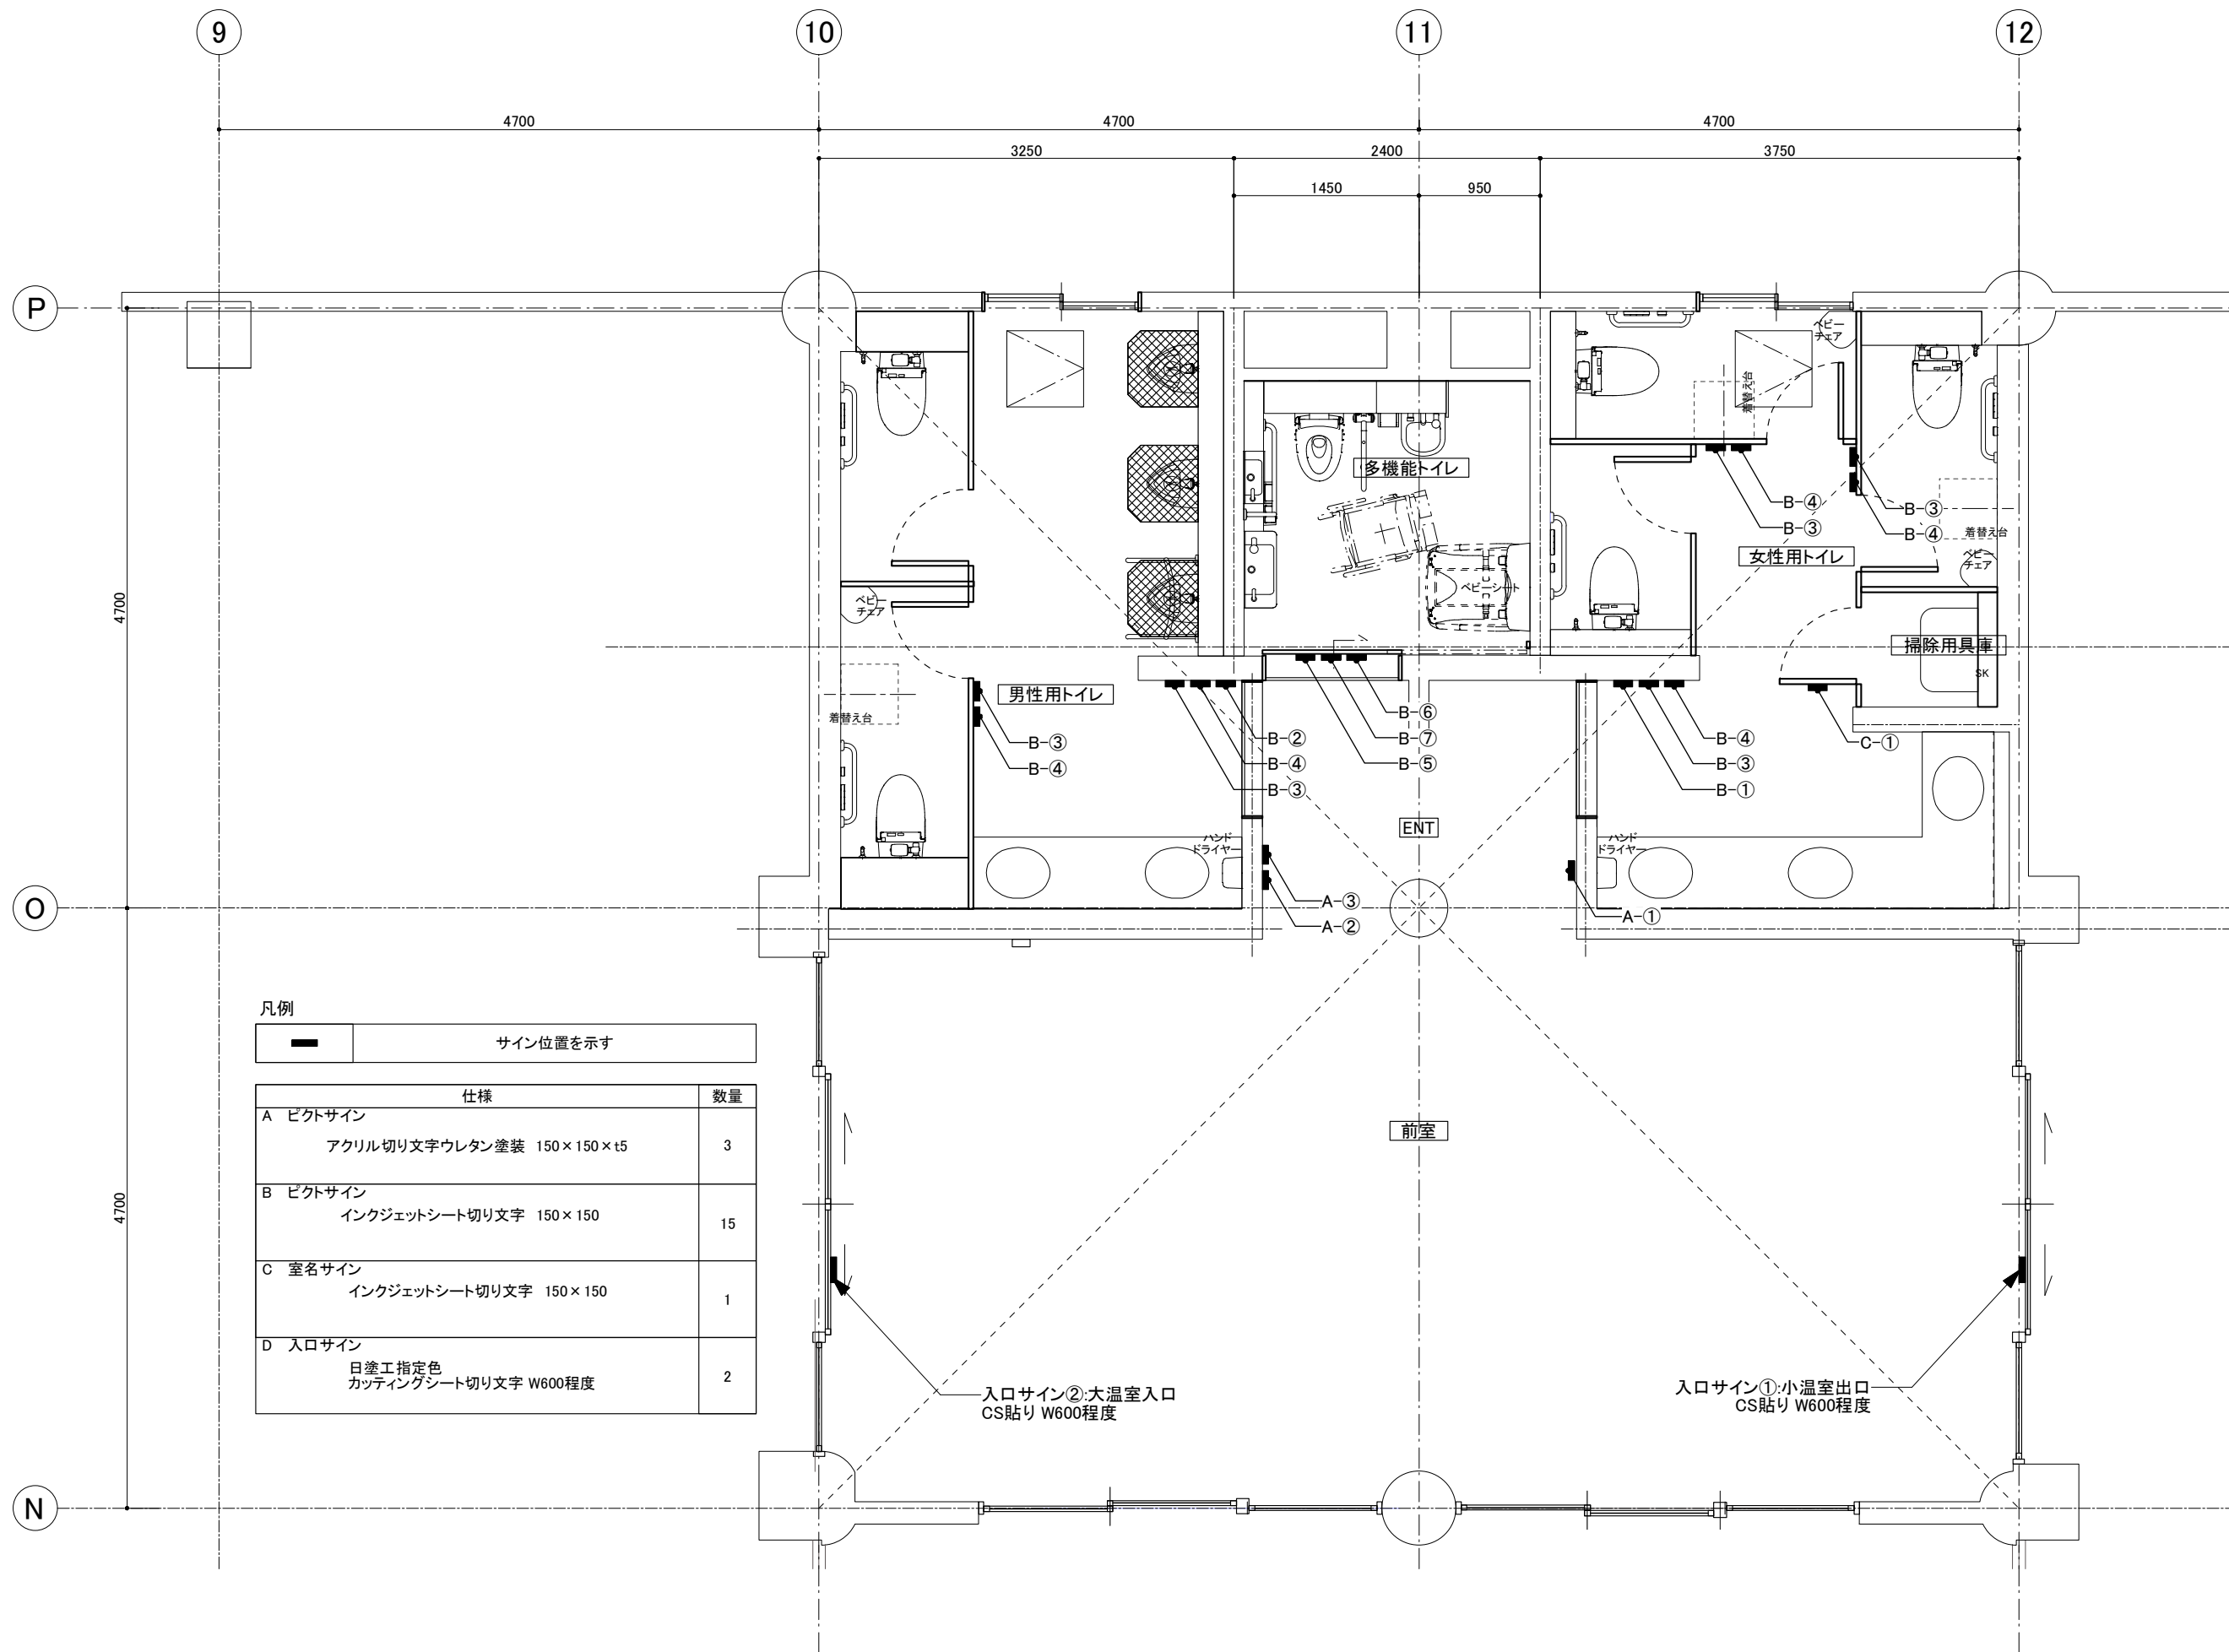

凡例		
—	サイン位置を示す	
仕様		数量
A ピクトサイン アクリル切り文字ウレタン塗装 150×150×t5		3
B ピクトサイン インクジェットシート切り文字 150×150		15
C 室名サイン インクジェットシート切り文字 150×150		1
D 入口サイン 日塗工指定色 カッティングシート切り文字 W600程度		2

入口サイン②:大温室入口
CS貼り W600程度

入口サイン①:小温室出口
CS貼り W600程度

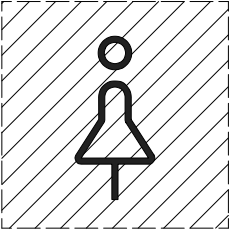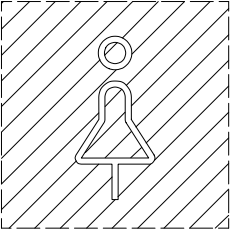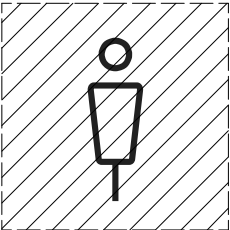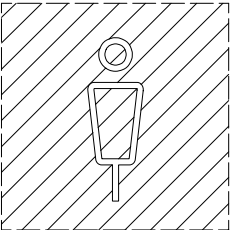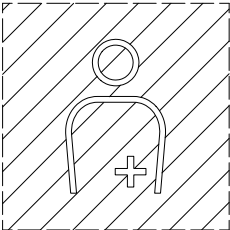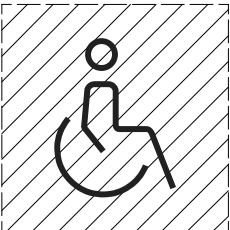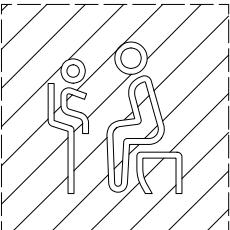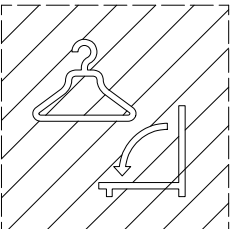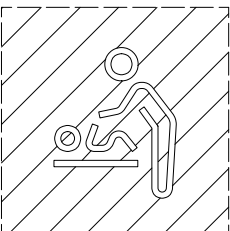サインNo	A	B		C						
仕様	ピクトサイン アクリル切り文字ウレタン塗装 識別用 アクリル切り文字ウレタン塗装	ピクトサイン インクジェットシート切り文字		室名サイン インクジェットシート切り文字						
サイズ/数量	150×150×t5 / 各1 30×150×t5 / 各1	150×150 / 15		150×150 / 2						
壁または扉の 仕上げ	打放しコンクリート 撥水剤塗布	メラミン化粧板		メラミン化粧板						
グラフィック	 ① 女子サイン	 ① 女子サイン	 ⑥ 車椅子サイン	 ① 室名サイン						
	 ② 男子サイン	 ② 男子サイン	 ⑦ オストメイトサイン							
	 ③ 車椅子サイン	 ③ ベビーチェアサイン								
		 ④ 着替え台サイン								
		 ⑤ オムツ替え台サイン								

特記事項：
・カラーは全て
日塗工色指定とする

・現グラフィック
デザインは暫定とし
最終デザインは設計
者と協議の上、発注
者から指示するもの
とする