


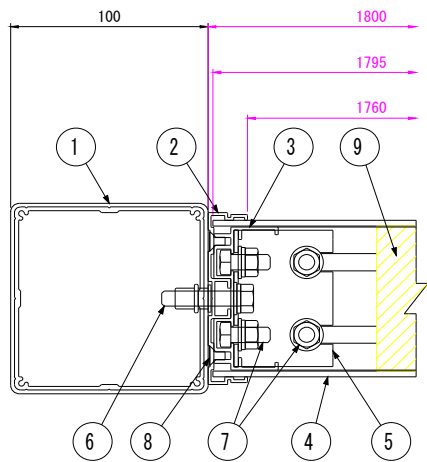


断面詳細

品番	品名	数量	材質 寸法	備考
1	支柱	5	人工木 角型テンダーウッド (フタ付き)	サド'ベ-ジ'ュ
2	カバー	4st	A6063S-T5 1200×1800	電解着色
3	フレーム	4st	A6063S-T5 1194×1794	-
4	表示パネル	8	アルミ樹脂複合板 t3.0×1195×1795	-
5	コーナー金具	16	SPCC t2.0	めっき仕上
6	組立ボルト	24	SUS M8×40 六角BT, W, SW	-
7	組立ボルト	96	SUS M8×20 六角BT, NT, W, SW	-
8	組立ビス	4st	SUS M5×10 皿ビス	-
9	緩衝材	4st	発泡スチロール	-
10	中間補強材	8	A6063S-T5 H1173	-
11	補強材金具	16	SPCC t2.0	めっき仕上
12	組立ボルト	32	SUS M8×50 六角BT, NT, W2, SW	-
表示呼名		表示呼寸		表示有効寸法
1218		H1200×W1800		H1160×W1760

※品質向上のため予告なく仕様変更する場合がございます



設置図 S=1/40

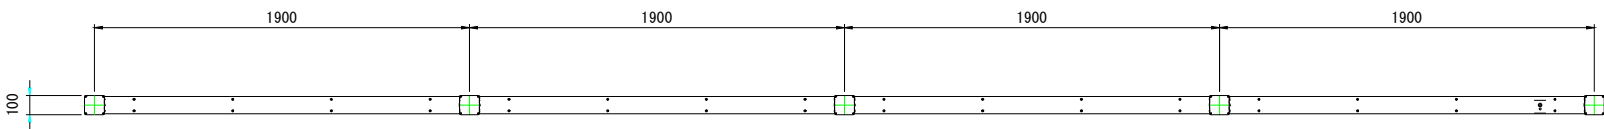

KG-TWN-Aソ/タ

TW-NAS1218×4

図面番号	ARS250099
------	-----------

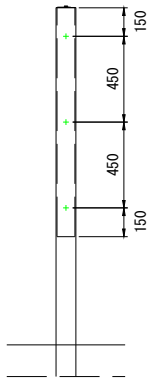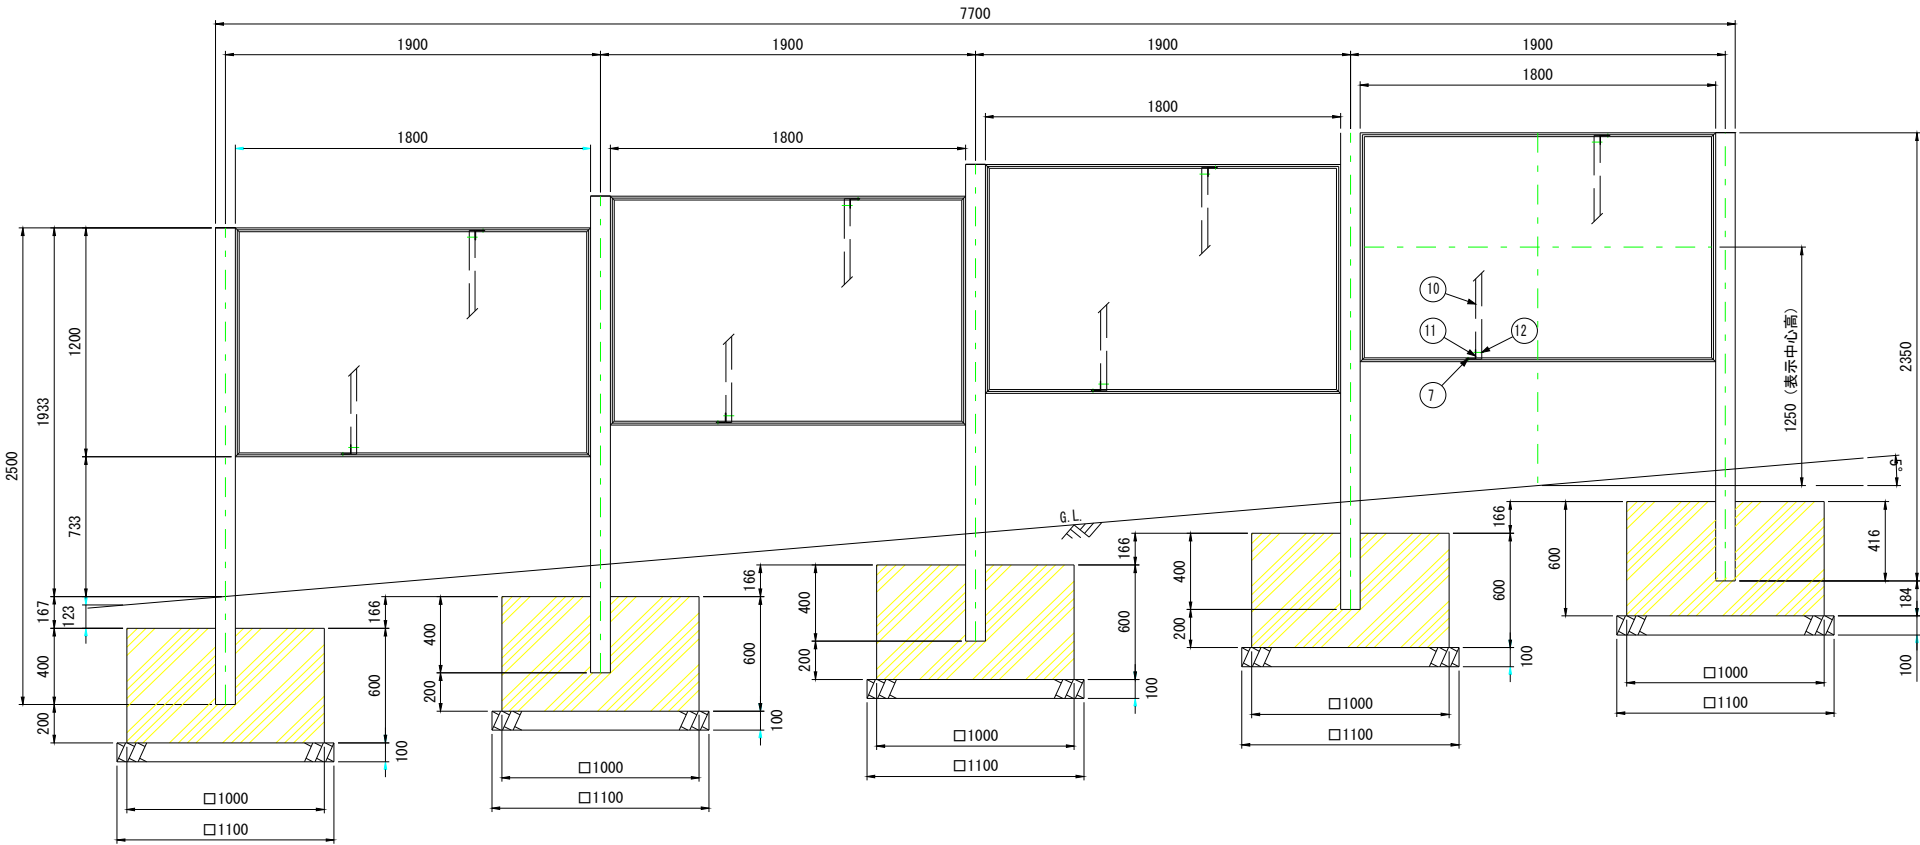

件 名	公園等施設補修工事 (大宮公園歴史表示板設置工)		
施行箇所	大宮公園 さいたま市大宮区高鼻町四丁目地内		
施行年度	令和7年度	縮尺	Free
図面名	設置図		図面 番号 1 / 1
埼 玉 県 大 宮 公 園 事 務 所			