



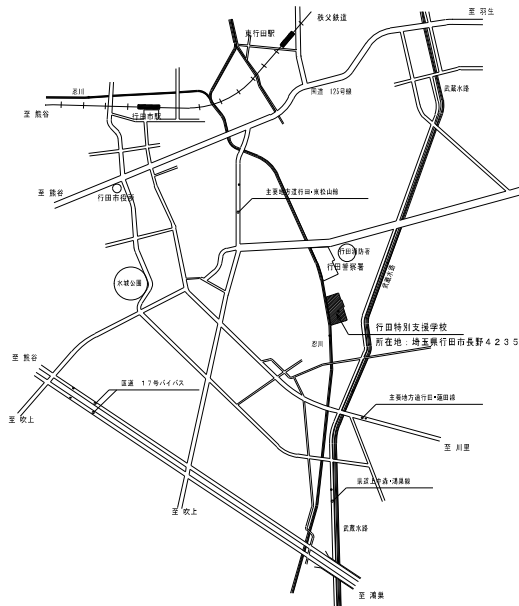

案内図

<改修概要>

| No. | 名称                                                   | 数量   |                |
|-----|------------------------------------------------------|------|----------------|
| 1   | 旧(既存)ウレタン塗膜防水 撤去                                     | 21.1 | m <sup>2</sup> |
| 2   | 下地清掃・樹脂モルタルペースト塗布                                    | 21.1 | m <sup>2</sup> |
| 3   | ウレタン塗膜防水(既存ラップ部含む) メッシュ入り・X-2工法<br>※壁に沿って0.4mほど立ち上げる | 28.1 | m <sup>2</sup> |
| 4   | 廃材処分費                                                | 一    | 式              |
| 5   | 運搬費                                                  | 一    | 式              |
| 6   | 諸経費                                                  | 一    | 式              |
|     | ※法定福利費を計上するときは項目として設けず、各単価に含まれること                    |      |                |

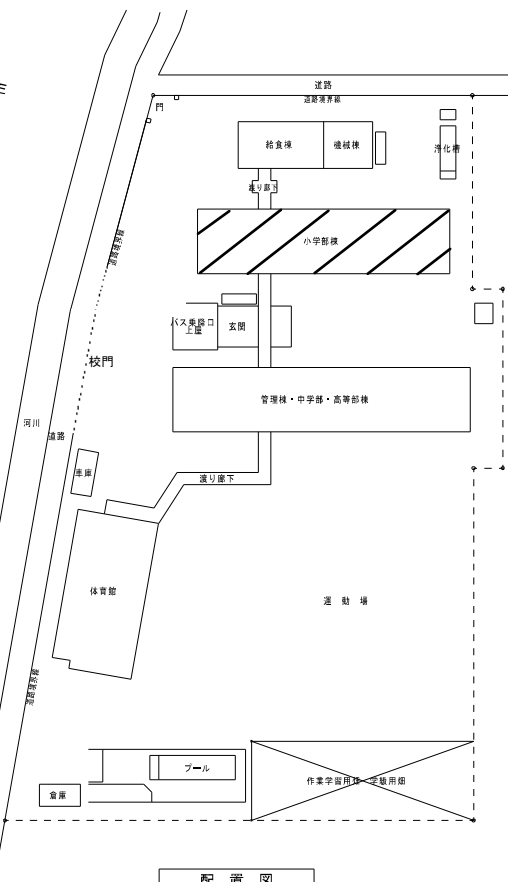

配置図

改修箇所

《特記事項》

- ・学校を利用しながらの工事となるため、生徒等の安全に留意すること
- ・必要に応じて誘導員を配備すること
- ・施工日は、事前に施設管理者と協議すること

工事名称

行田特別支援学校屋上防水改修工事

申請書

1/1  
2/1  
3/1

施設名・図名

案内図・配置図・改修概要

縮尺

1/-

番号

A-01

