


案内図

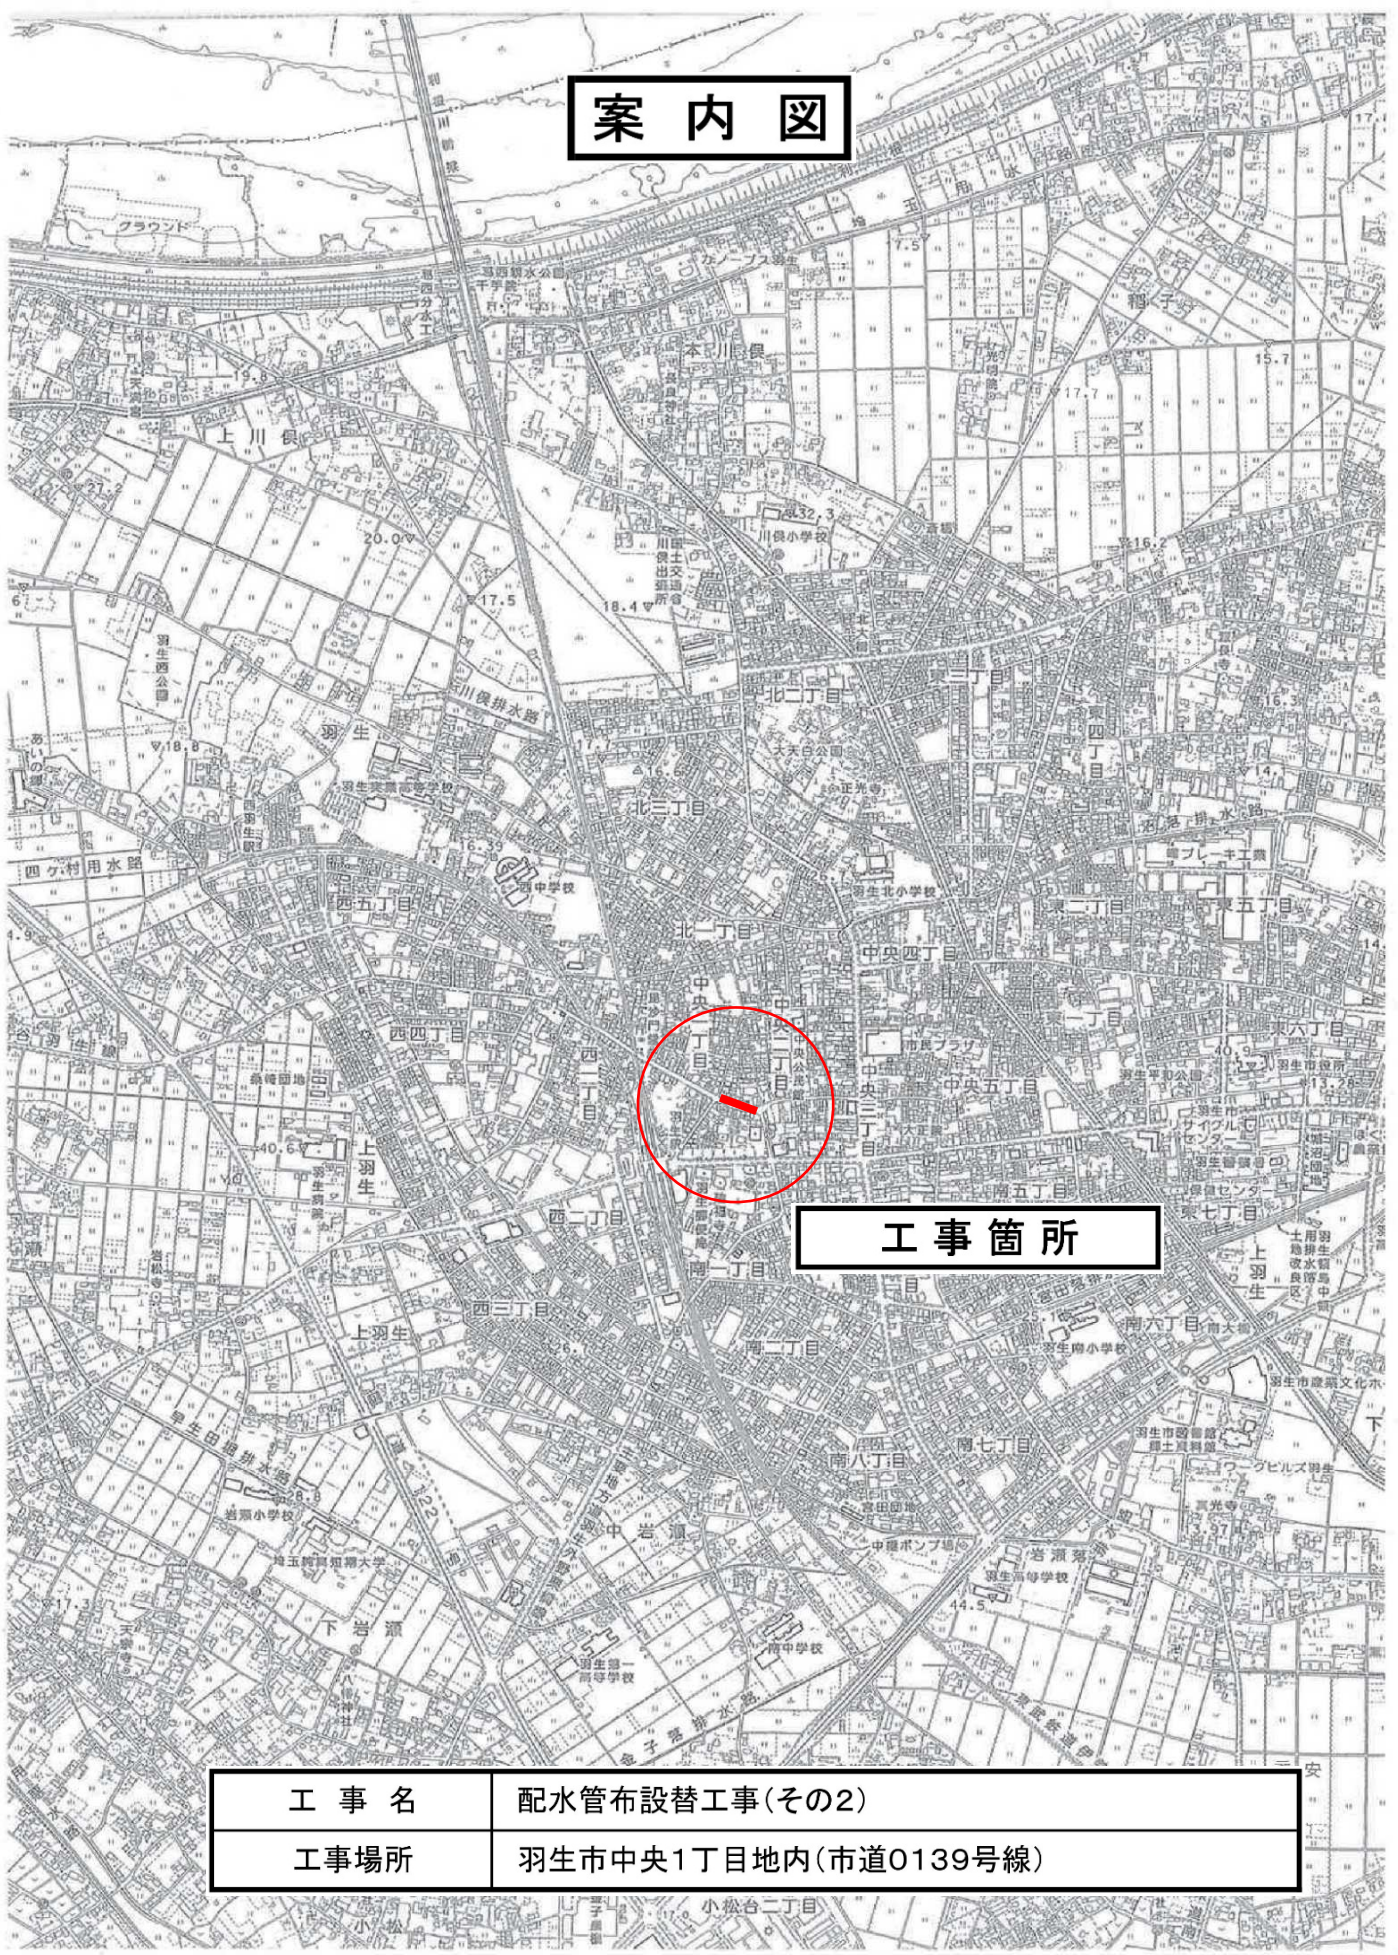

工事箇所

工 事 名	配水管布設替工事(その2)
工事場所	羽生市中央1丁目地内(市道0139号線)